



VOORGEVEL (nieuw)

DOORSNEDE A-A

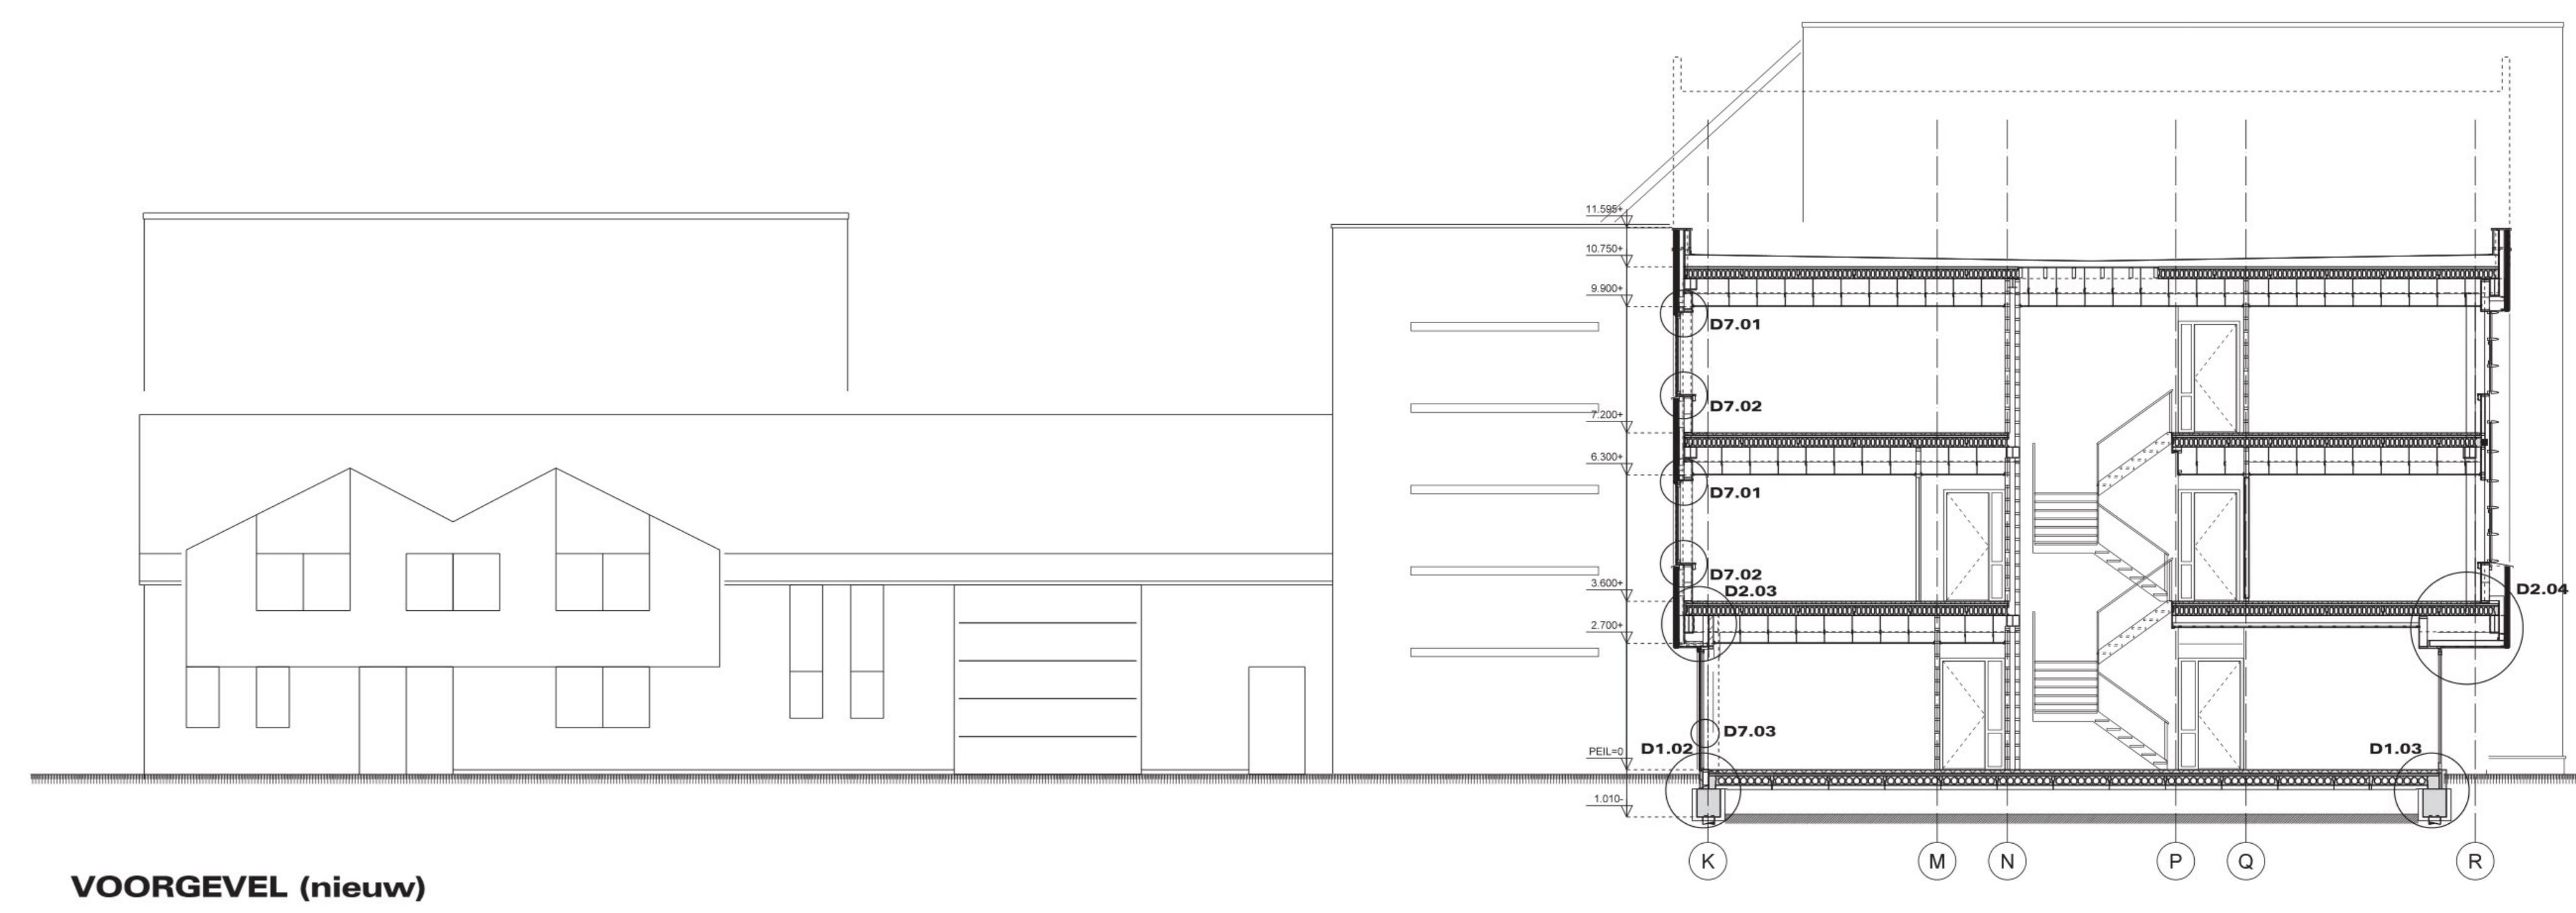


VOORGEVEL (nieuw)

DOORSNEDE B-B

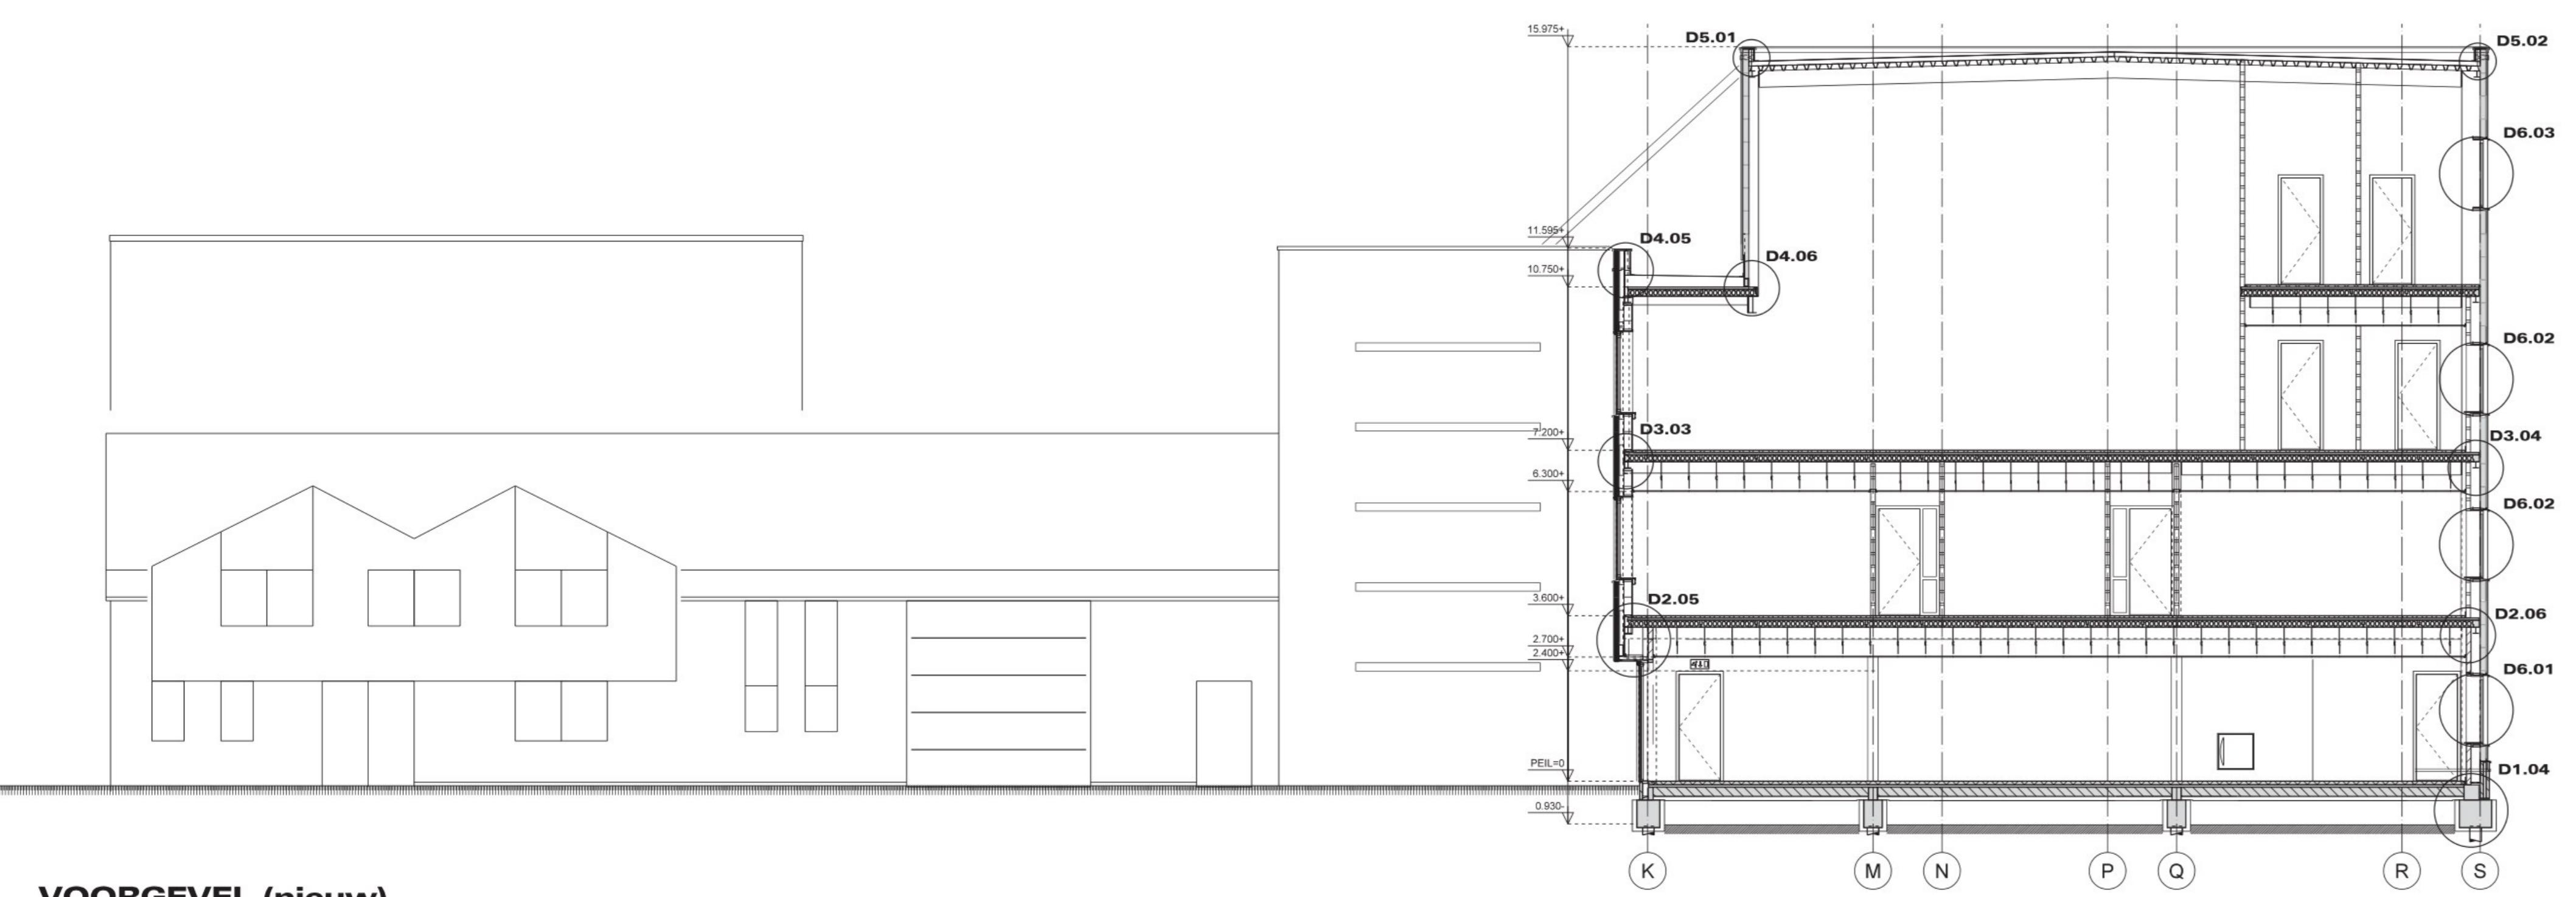

VOORGEVEL (nieuw)

DOORSNEDE C-C

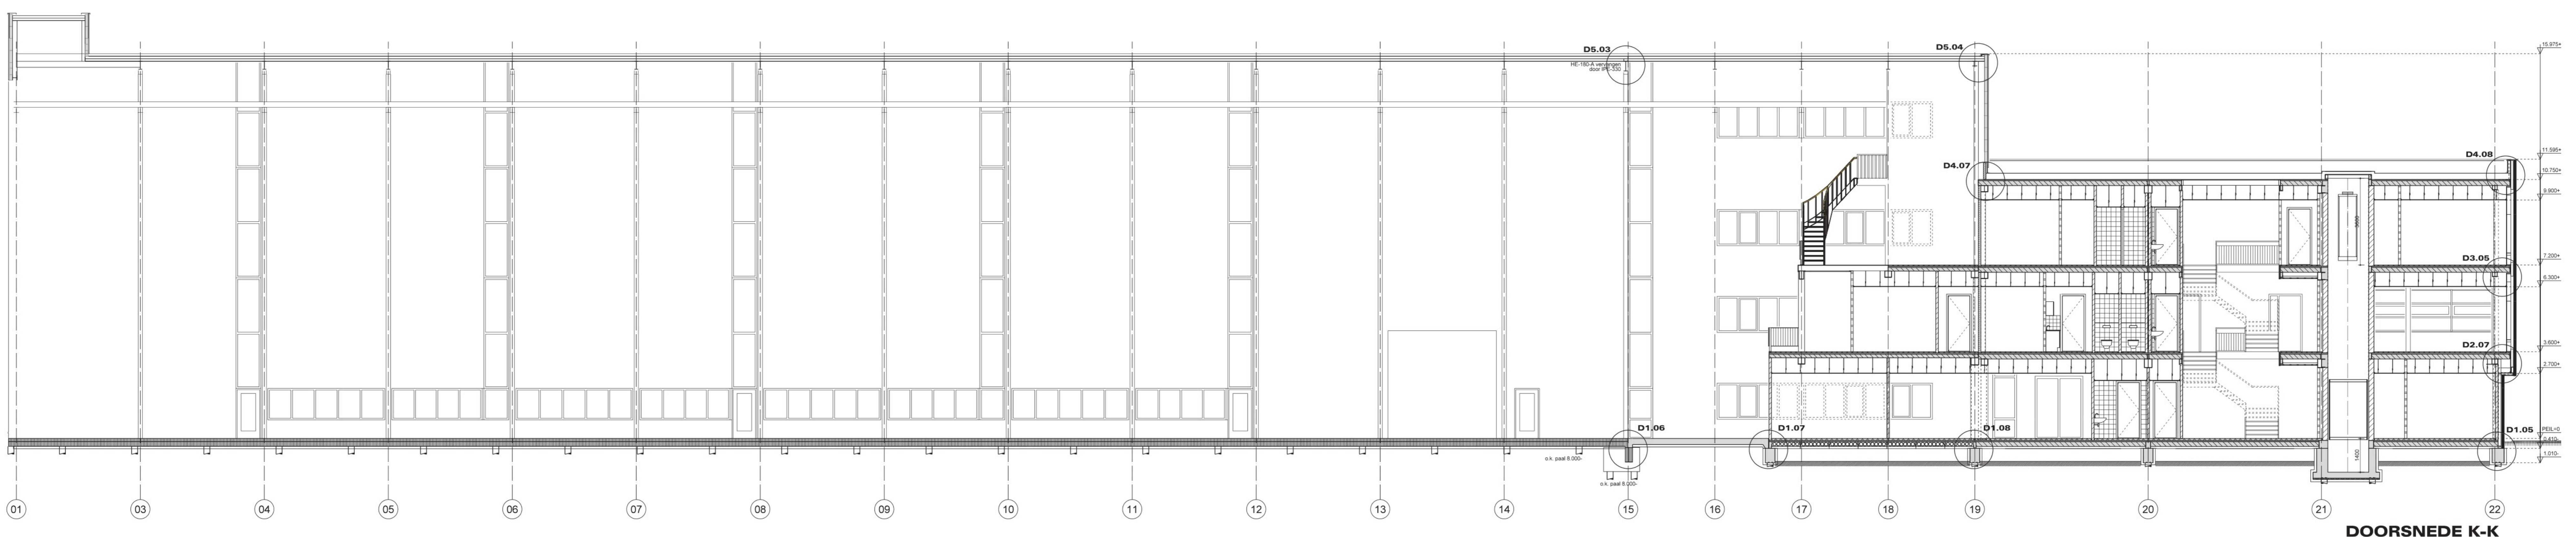

DOORSNEDE K-K

1668
B03.1

Project: doorsneden A-A t/m C-C en K-K (bestaand)
Onderwerp: 1.100
Aanmerk.: 01-03-2008, HV
Bestand: 04-04-2008, HV
Fase: 23-05-2008, HV
Bestek: 26-05-2008, HV
Item: 1250x200, HV