



STRAMIEN 01

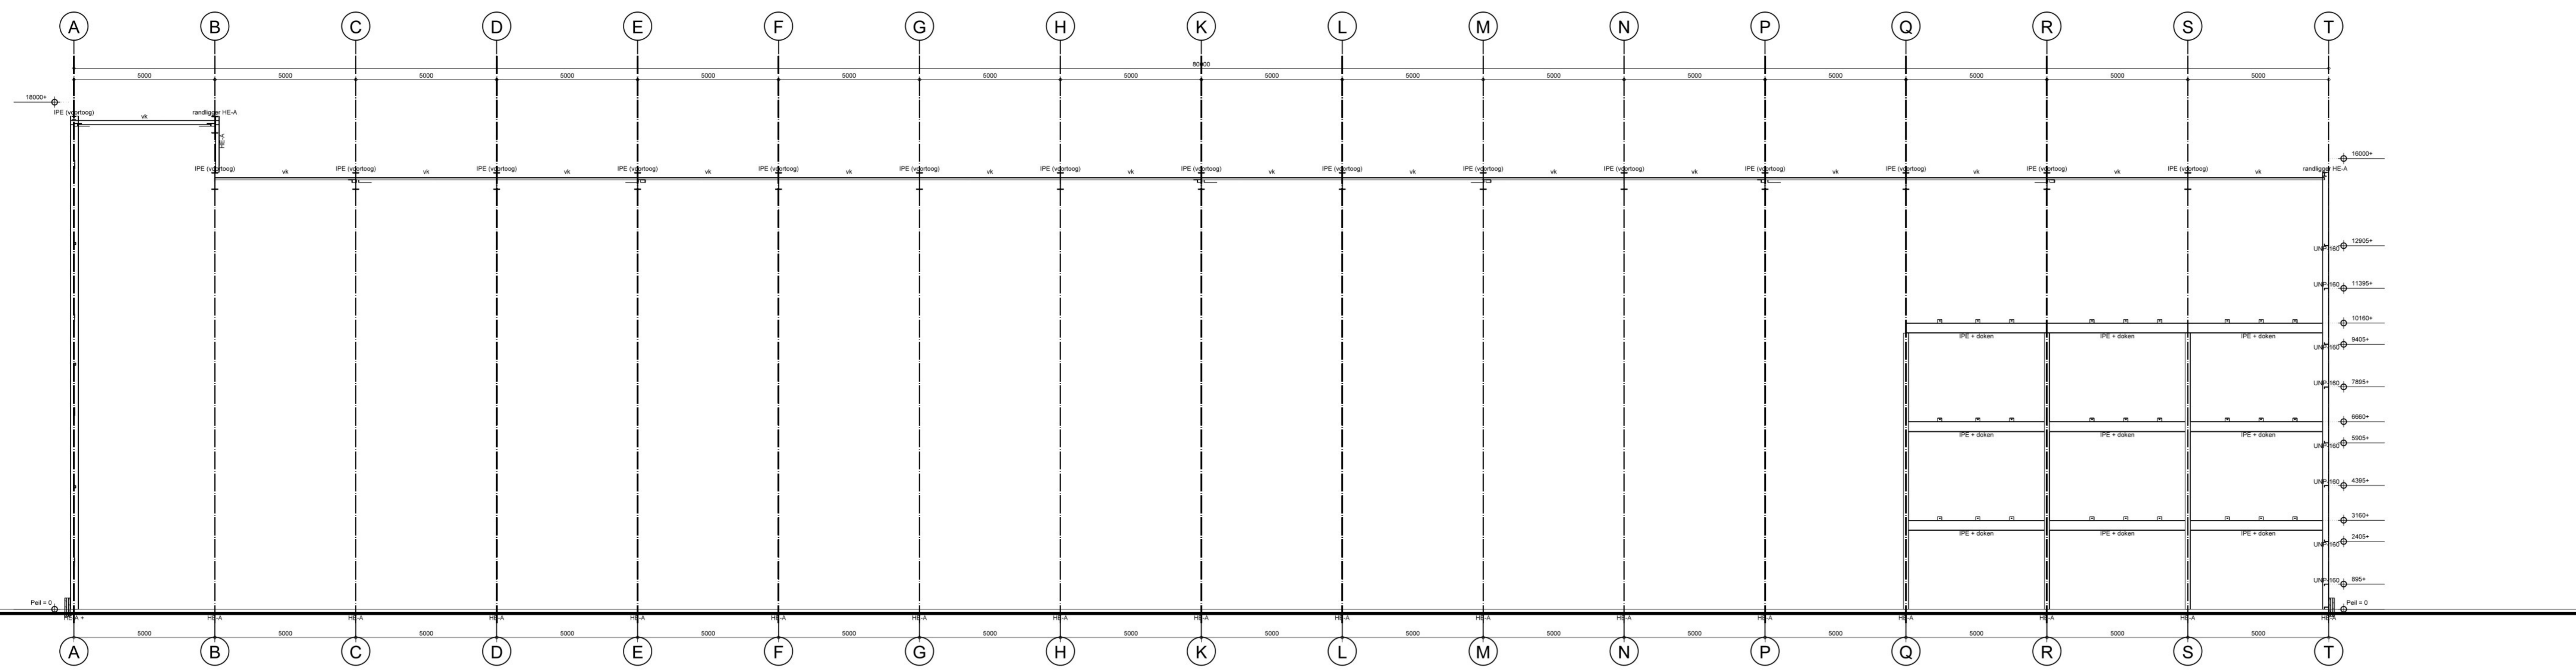

STRAMIEN 03

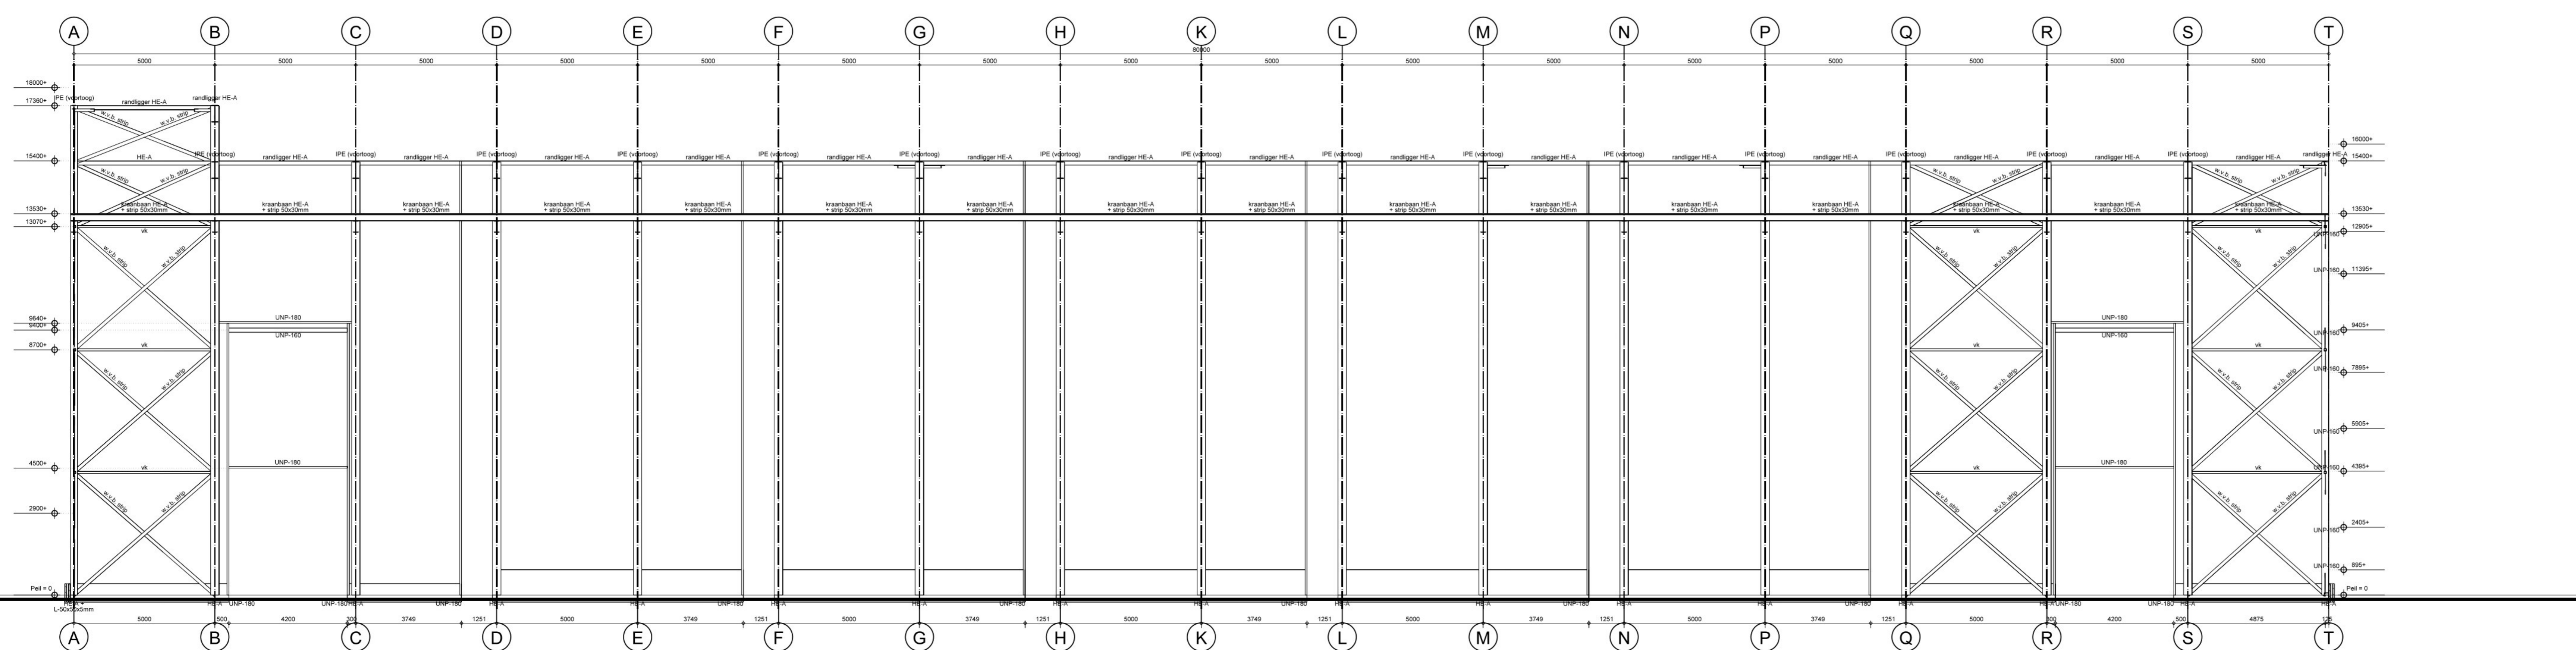

STRAMIEN 07

STAALWERK
 Gebruikt materiaal S235
 Indien mogelijk S18 - kwaliteit B 8
 Indien mogelijk S100
 Detailberekeningen en werktekeningen
 ter controle van de draagkrachten voor
 productie ter controle aanbrengen bij constructie
 Subsonische ventilatie en postconcreet
 betonmuurwanden, allen postconcreet
 meetmethode E122

Uitbreiding Vitters Shipyards Zwartsloot
 staaloverzichten - cijferassen

Scale: 1:100
 AG
 definitief
 aanvraag

Date: 01-10-2022, HV
 Project: 1601
 Sheet: 28.1