


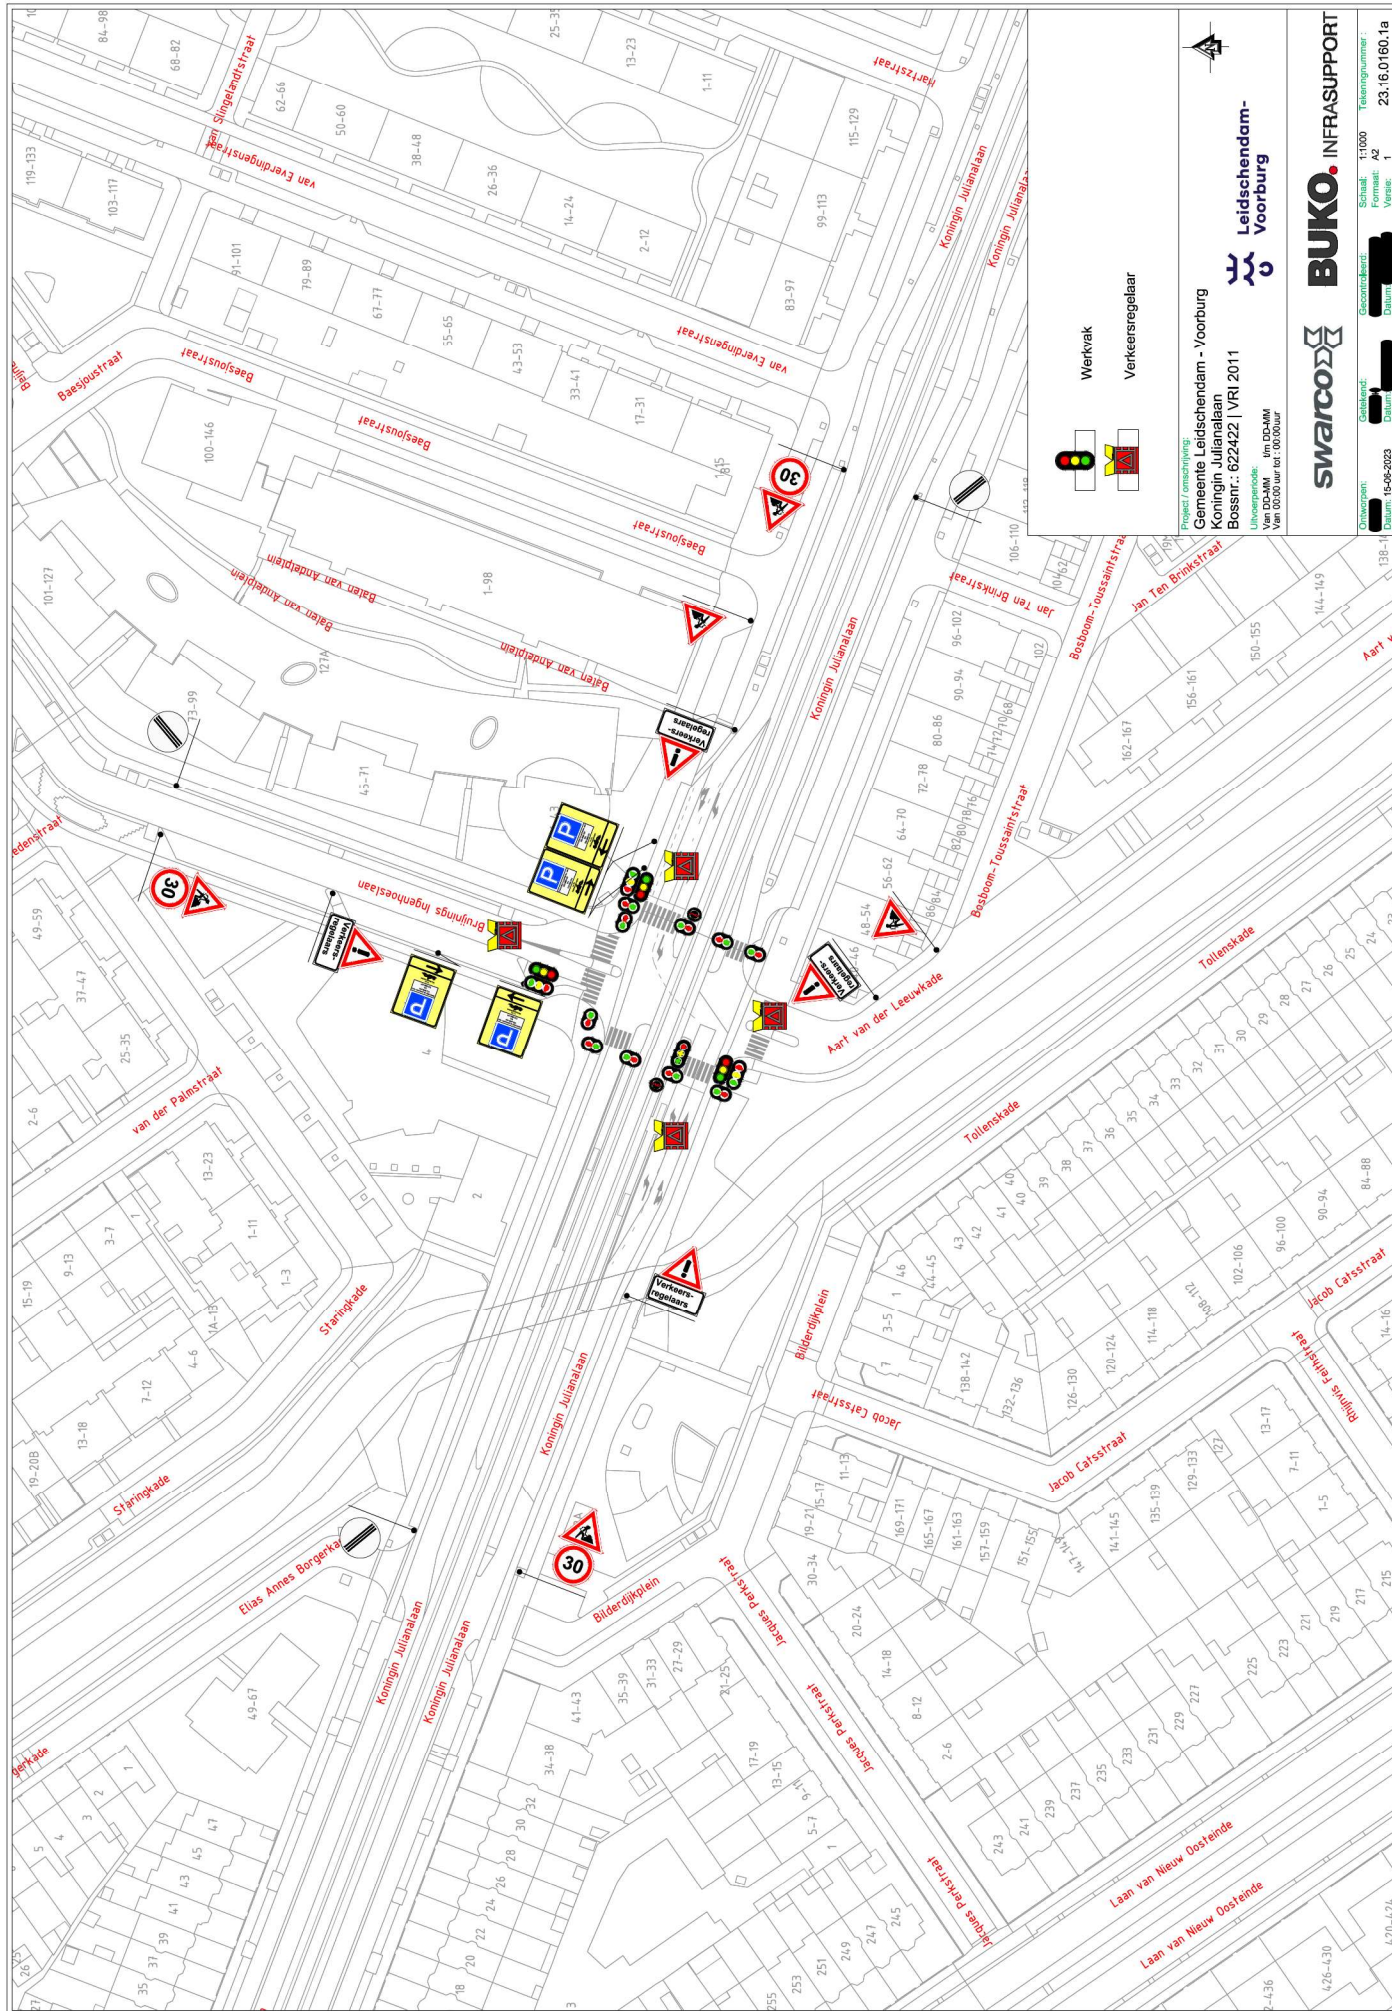

Projectomschrijving:
Gemeente Leidschendam - Voorburg
Koningin Julianalaan
Bosstr.: 622422 | VRI 2011



Werkvak
Verkeersregelaar

BUKO INFRASUPPORT






