


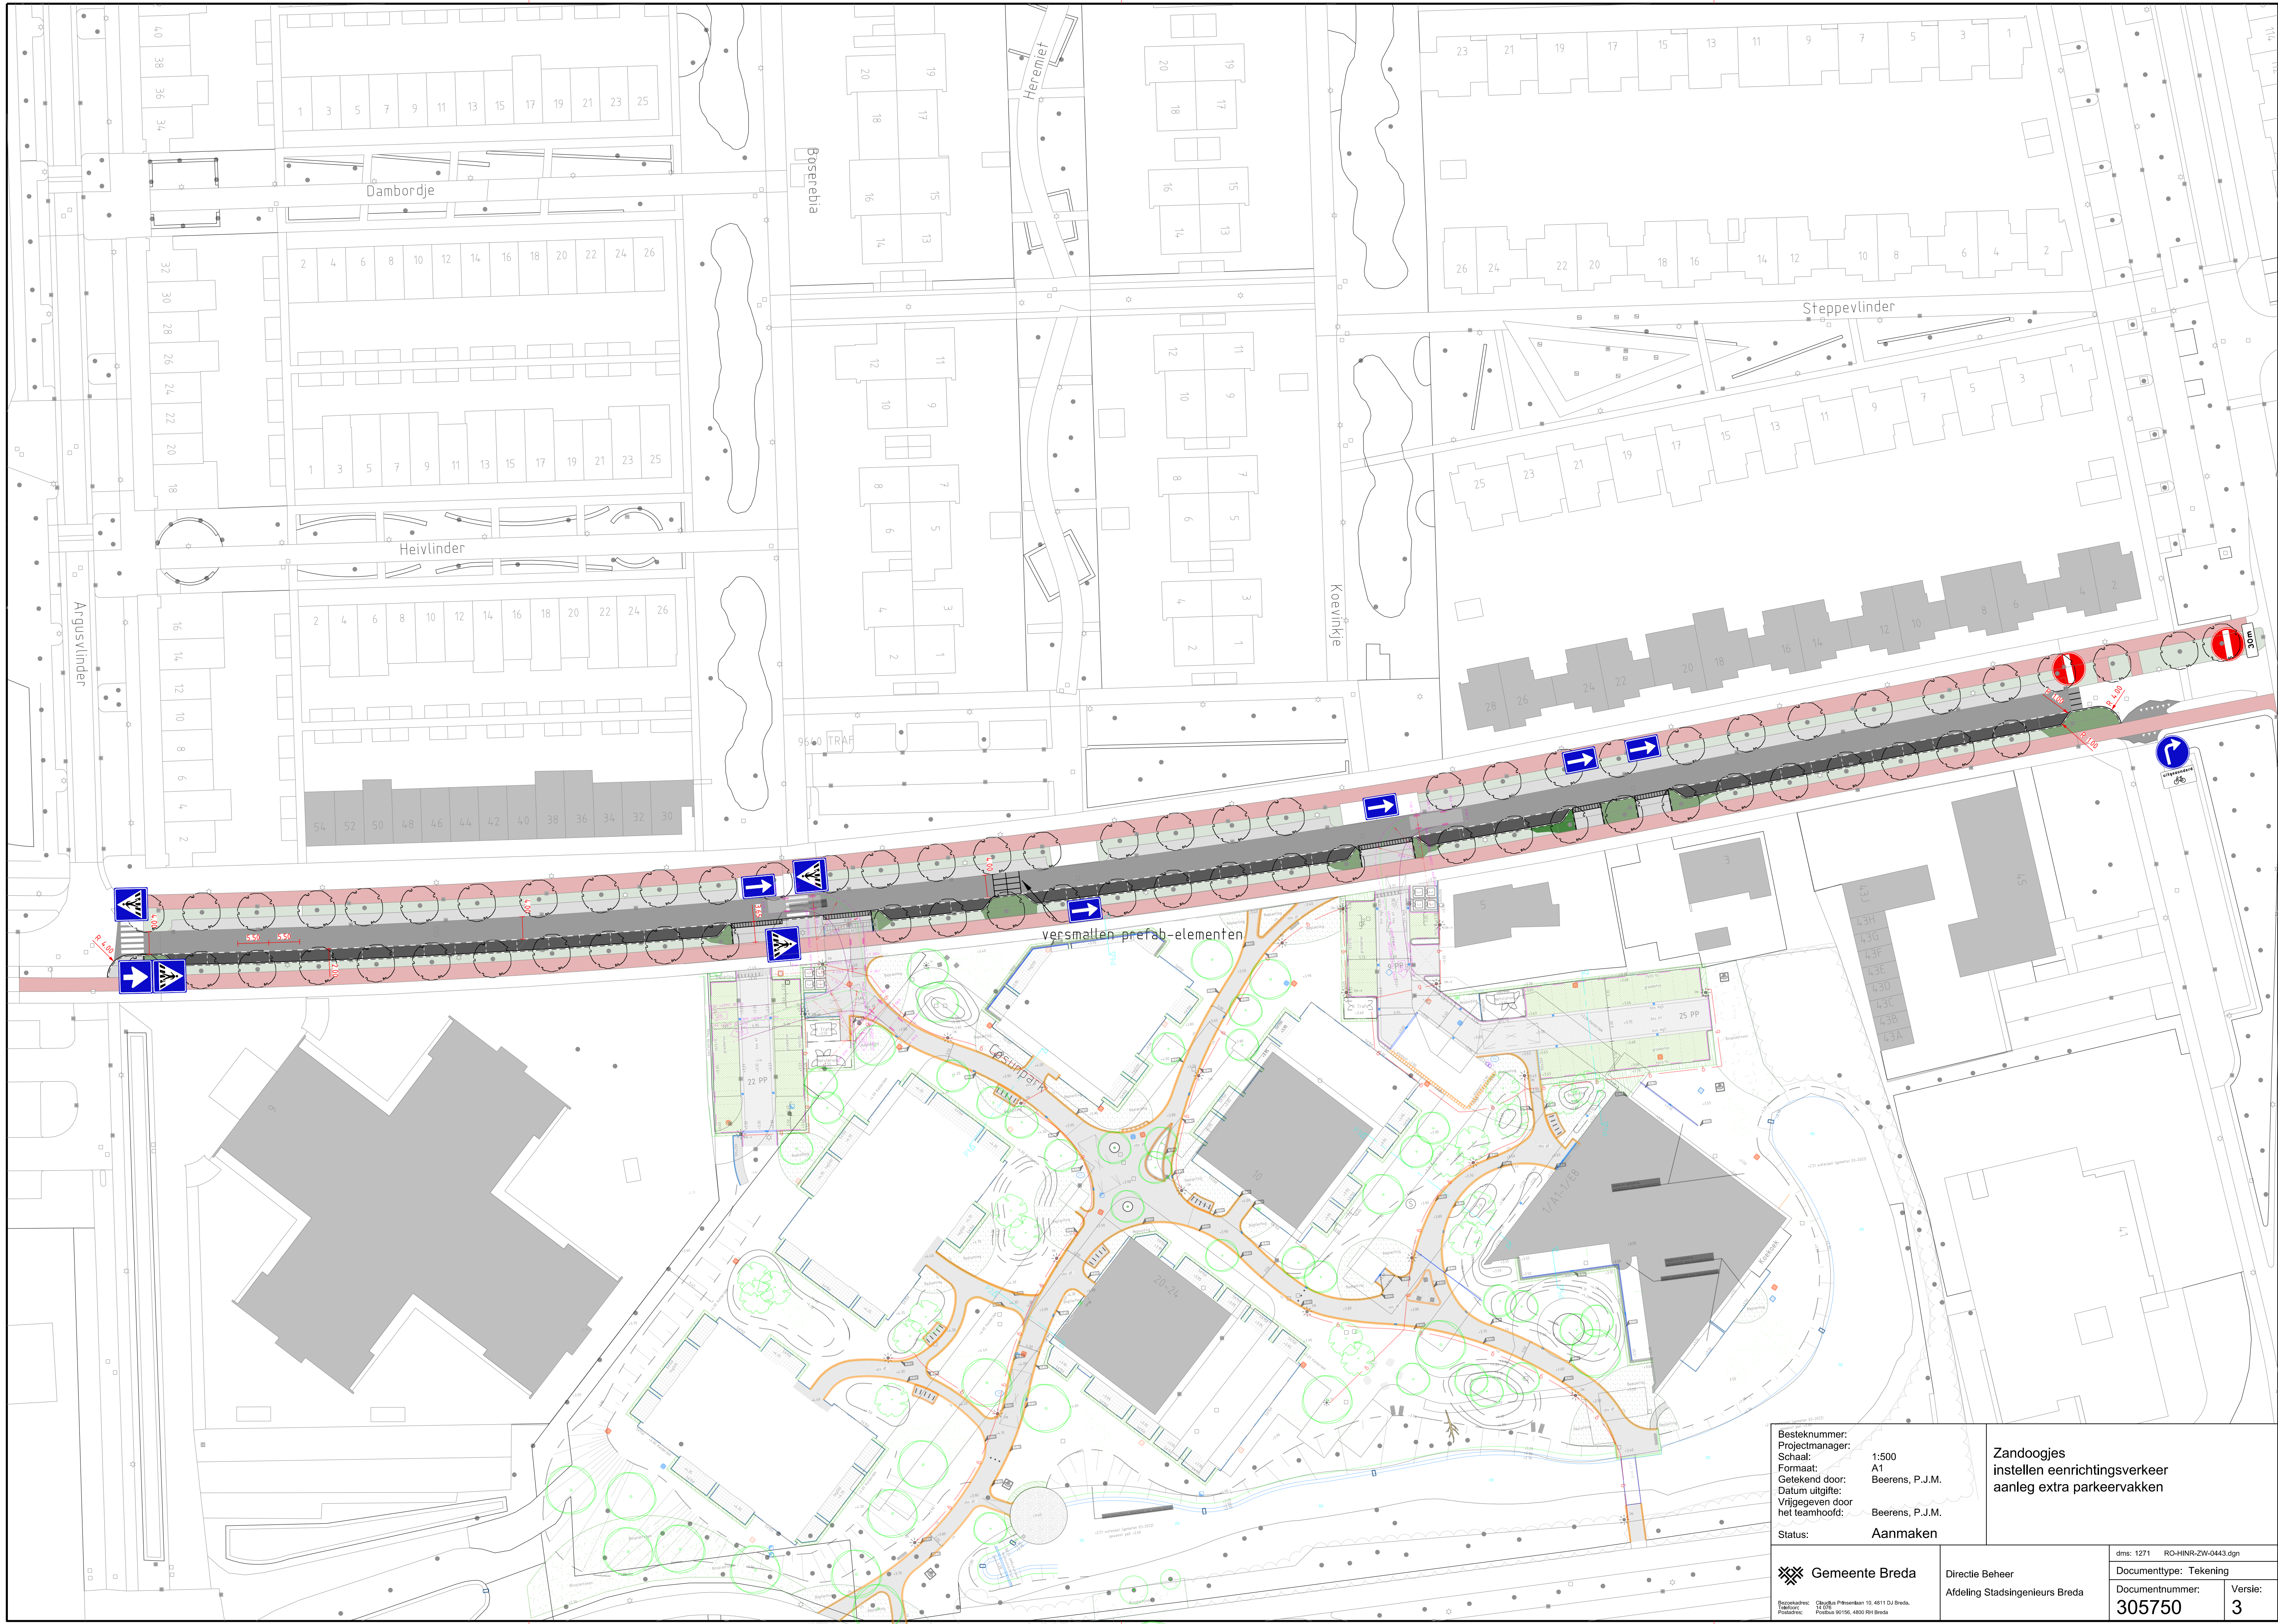

Besteknummer:
Projectmanager:
Schaal: 1:500
Formaat: A1
Getekend door: Beerens, P.J.M.
Datum uitgifte:
Vrijgegeven door:
het teamhoofd:
Status: Aanmaken

Zandoogjes
instellen eenrichtingsverkeer
aanleg extra parkeervakken

Gemeente Breda
Beleidsafdeling
Stadsontwikkeling

Directie Beheer
Afdeling Stadsingenieurs Breda

dms: 1271 RO-HINR-ZW-0443.dgn
Documenttype: Tekening
Documentnummer: 305750
Versie: 3