


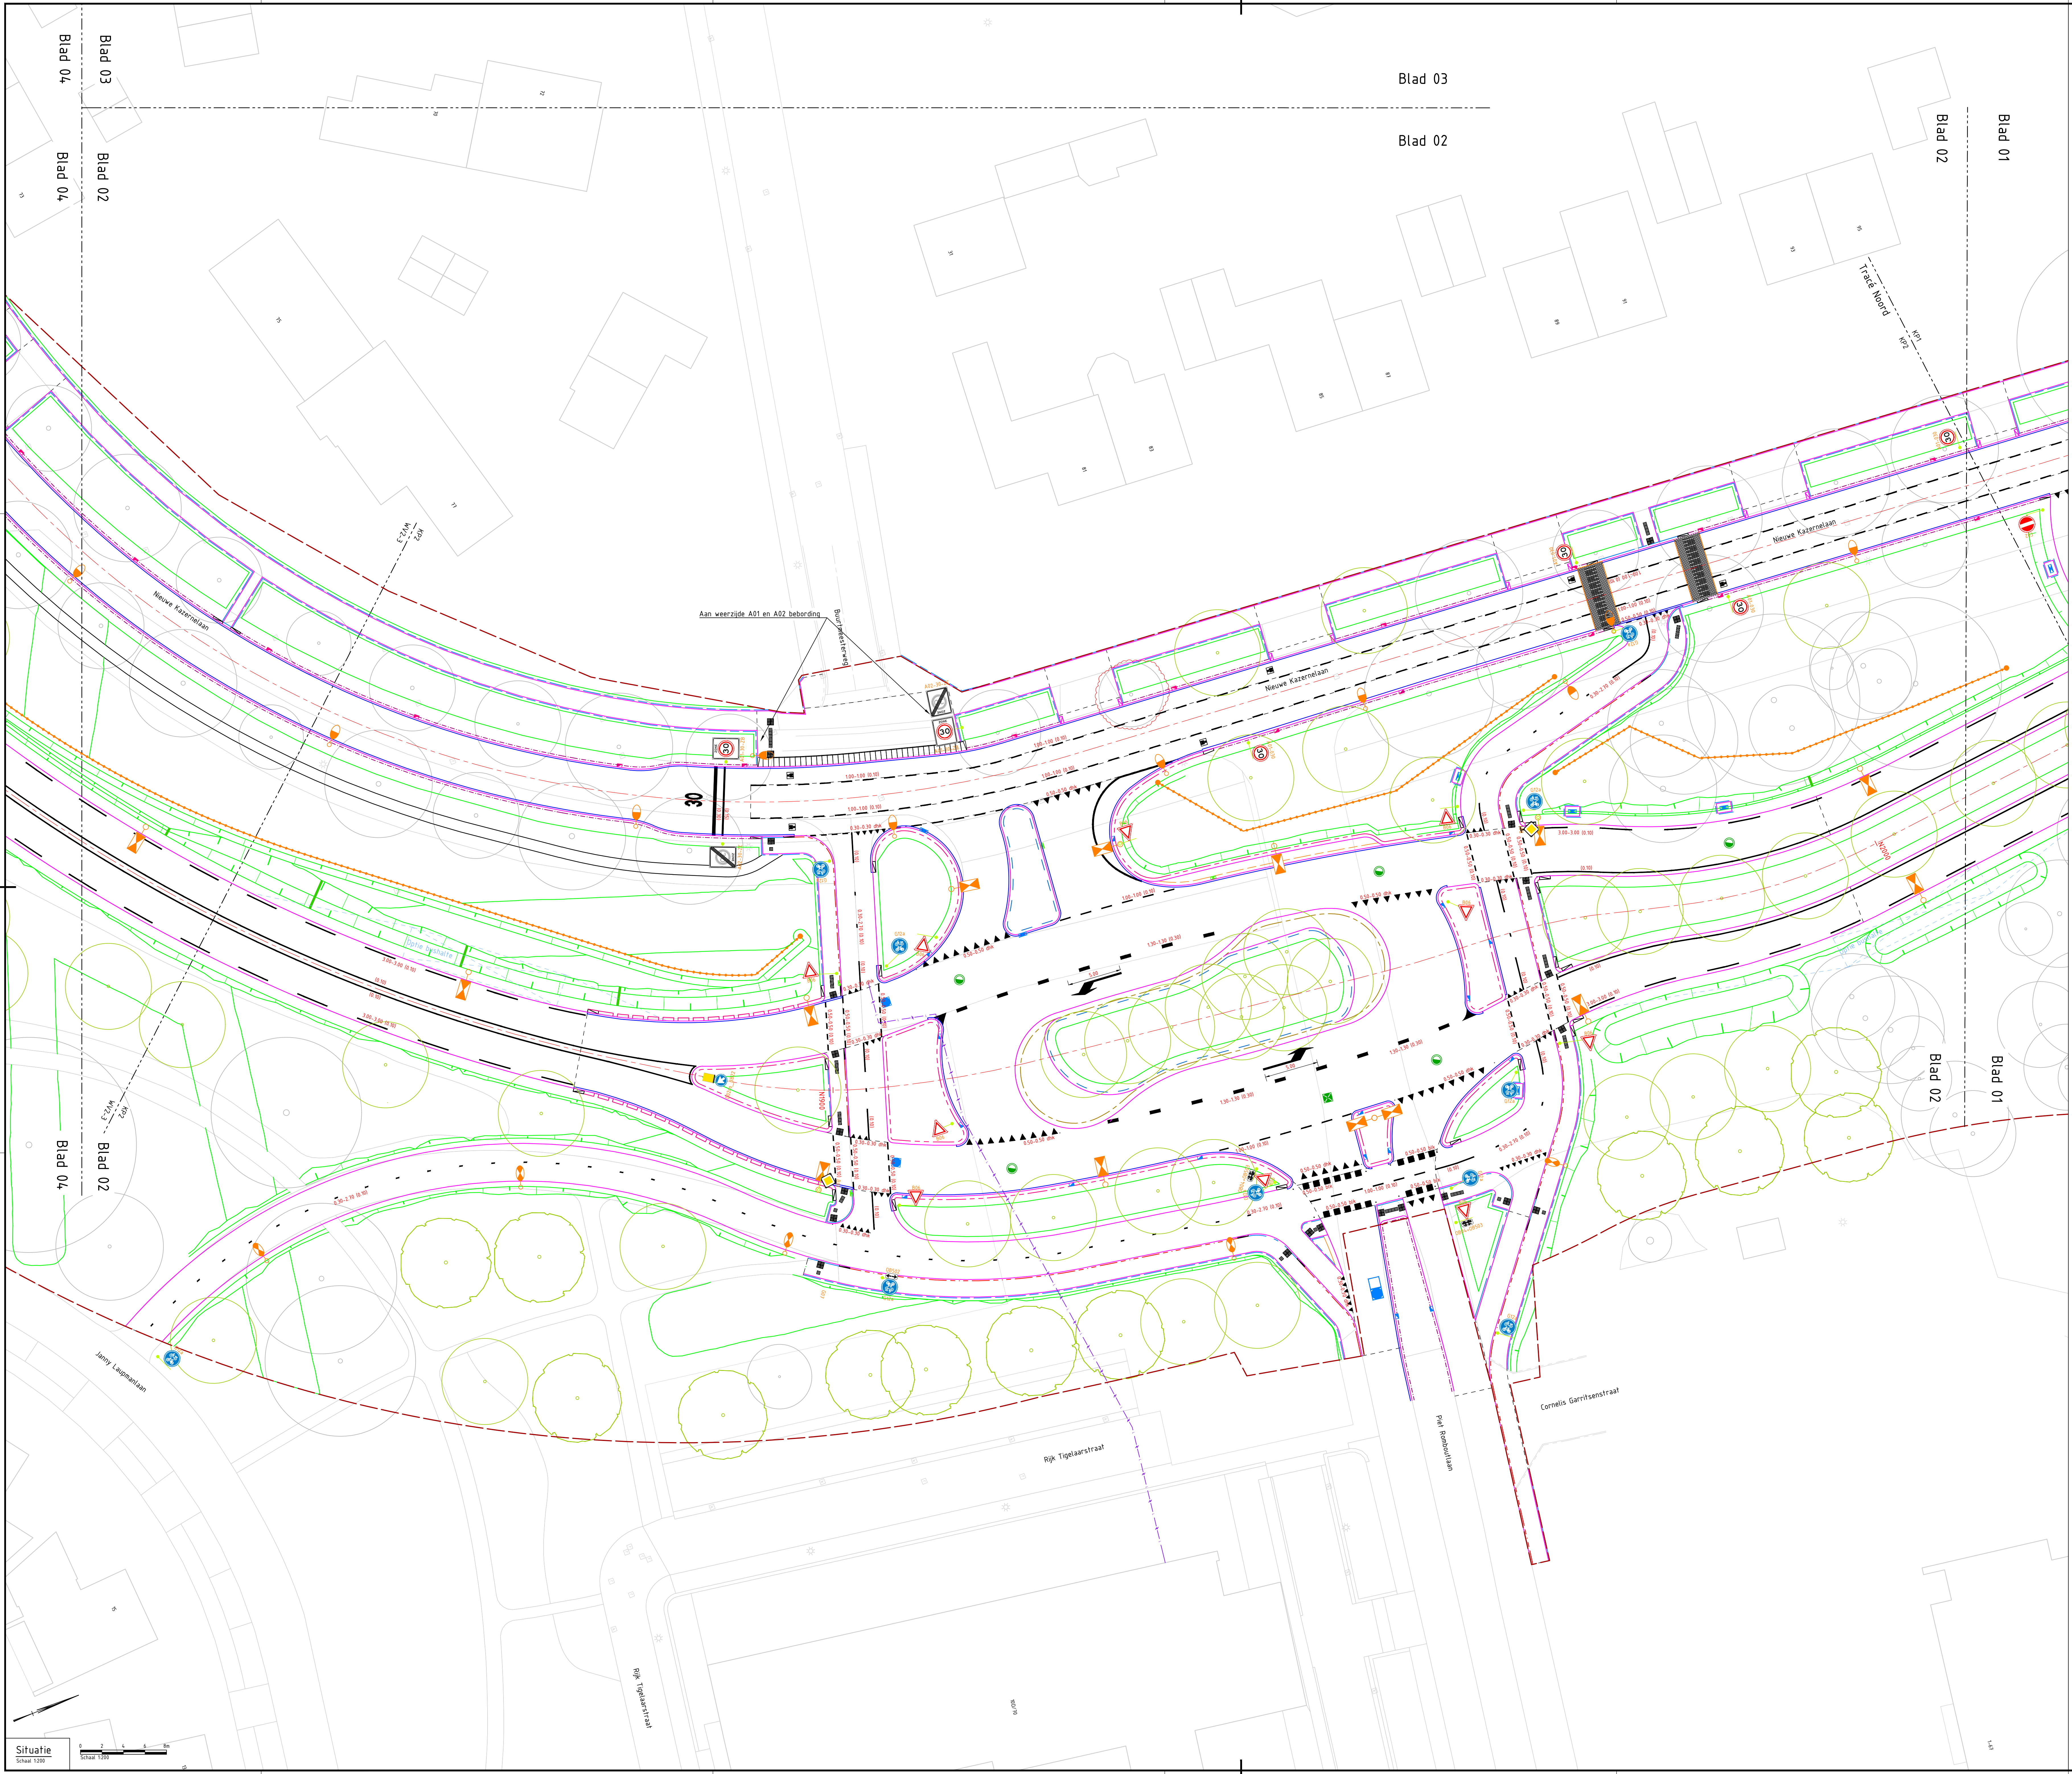

LEGENDA

- Bestaande situatie**
- Geometrie
 - Systeengrens
 - Bestaande boom
- Nieuwe situatie**
- As weg met mettering
 - Kantverharding
 - Markering met codering
 - Bebording met codering
 - Bebording op flespaal (zie 1) of gecombineerd op mast (zie 2)
 - Openbare verlichting (zie tek. VR210017)
 - Openbare verlichting: bestaand herplaatsen (zie tek. VR210017)
 - Verkeersregelsinstallaties (zie tek. VR210017)
 - NbD bewegwijzering
 - NbD bewegwijzering aan OV / VRI mast
 - Ecoduiker (zie tek. ecologie 1282840-TE-WEG-DO-1201m1204)
 - Faunaster (zie tek. ecologie 1282840-TE-WEG-DO-1201m1204)
 - Wildrooster (zie tek. ecologie 1282840-TE-WEG-DO-1201m1204)
 - Takkenrii (zie tek. ecologie 1282840-TE-WEG-DO-1201m1204)
 - Boom

Markeringen uit te voeren in:

- Agglomeraat (KP1 - Provincie) enkel bij hoofdrijbanen Provincie Gelderland (VS1-0432)
- Thermoplast (KP2 1/m WV9-10 - Gemeente)

KP2 1/m WV9-10 - Gemeente

- Bebording**
- Nieuwe bebording op afstand van 0,75m uit kantverharding rijbaan
 - Nieuwe bebording op afstand van 0,50m uit kantverharding flespaal
 - De duurzame drager is van aluminium en volledig in kleur gebracht. De NEN 3381 norm schrift voor dat de achterzijde van de dubbel omgezette rand moet zijn uitgevoerd in de kleur grijs RAL 7043 verkeersgrijs. De gekleurde rand aan de achterzijde van het bord mag gelijk zijn aan de kleur van de bordrand
 - Verkeers- en onderborden moeten voorzien zijn van een dubbel omgezette rand (D.O.R.)
 - Verkeers- en onderborden moeten voldoen aan de reflectiewaarden volgens de meest recente DIN 67520, met optimale functionaliteit onder zowel grote als kleine observatie- en invalshoeken
 - Verkeers- en onderborden moeten voorzien zijn van dubbele positioneringsgaten ten behoeve van steek 82 en 140 mm
 - Alleen verkeerszuilen toepassen die voldoen aan het RVV 1990
 - Alleen verkeerszuilen toepassen die voldoen aan de NEN-EN 12899-1, NEN 3381
 - Verkeerszuilen toepassen volgens model 002ro_BB22 compleet, bestaande uit:
 - In aluminium gele koper diameter 160 mm, hoogte 800 mm
 - Voorzien van reflectiemateriaal geel Fluor 3M DCG
 - Algemeenteerd met kunststof afdekken met gal rond 48 mm. De afdekken mogen in staal uitgevoerd zijn, mits zwart van kleur. Het is niet toegestaan de verkeerszuilen te voorzien van aluminium in kleur gebrachte afdekken
 - Alleen flesposten toepassen die voldoen aan het RVV 1990
 - Flespost BB21 zwart/wit en rood/wit toepassen die voldoen aan:
 - Drie witte reflectie DG retroreflektende banden 1000 mm hoog, rond 160 mm
 - Vetplaat 220 x 300 mm
 - De flespaal moeten getrokken of inwendig halversterkt (zogenaamd dubbel gelast) zijn en moeten worden voorzien van twee haaks op elkaar geplaatste 8 25 mm gaten onderin de palen op hoogte van 50 en 30 cm vanaf de onderzijde van de palen
 - Flespaal moeten voldad, in- en uitwendig thermisch verzinkte stalen palen zijn, verjinging in diameter van 076 mm naar 048 mm, met 2 losse grondankers 8 20 mm lengte van 300 mm en met dichtgedrukte aangelaste kop
 - De flespaal mogen worden voorzien van een kunststof afdekop of het dicht drukken van de kop. De kunststofafdekop moet wat kleur betreft overeen komen met de grijze kleurstelling van de achterzijde van het verkeersbord

OPMERKINGEN:

- Maten in meters en materiaalmaten in millimeters, tenzij anders aangegeven
- Hoogteafvoer in meters t.o.v. NAP, tenzij anders aangegeven
- Hoeken in graden
- Coördinaten in meters t.o.v. Rijksdriehoeksstelsel

TEKENINGEN:

Situatie, zie tekeningen 1282840-TE-WEG-UD-0101m0134

Dwarsprofielen, zie tekeningen 1282840-TE-WEG-UD-0201m0233

Details, zie tekeningen 1282840-TE-WEG-UD-0401m0406

Leidingsprofielen, zie tekeningen 1282840-TE-WEG-UD-0301m0315

Gras, zie tekeningen 1282840-TE-GRN-UD-0801m0834


Ecologie, zie tekeningen 1282840-TE-WEG-UD-0501m0534

Waterhuishouding, zie tekeningen 1282840-TE-WEG-UD-0601m0634

Bebording en bebakening, zie tekeningen 1282840-TE-WEG-UD-0901m0934

DVL/VRI, zie tekeningen VR210017, VR210017, VR210017

Kunstwerken, zie tekeningen 1282840-TE-WEG-UD-1001m1003

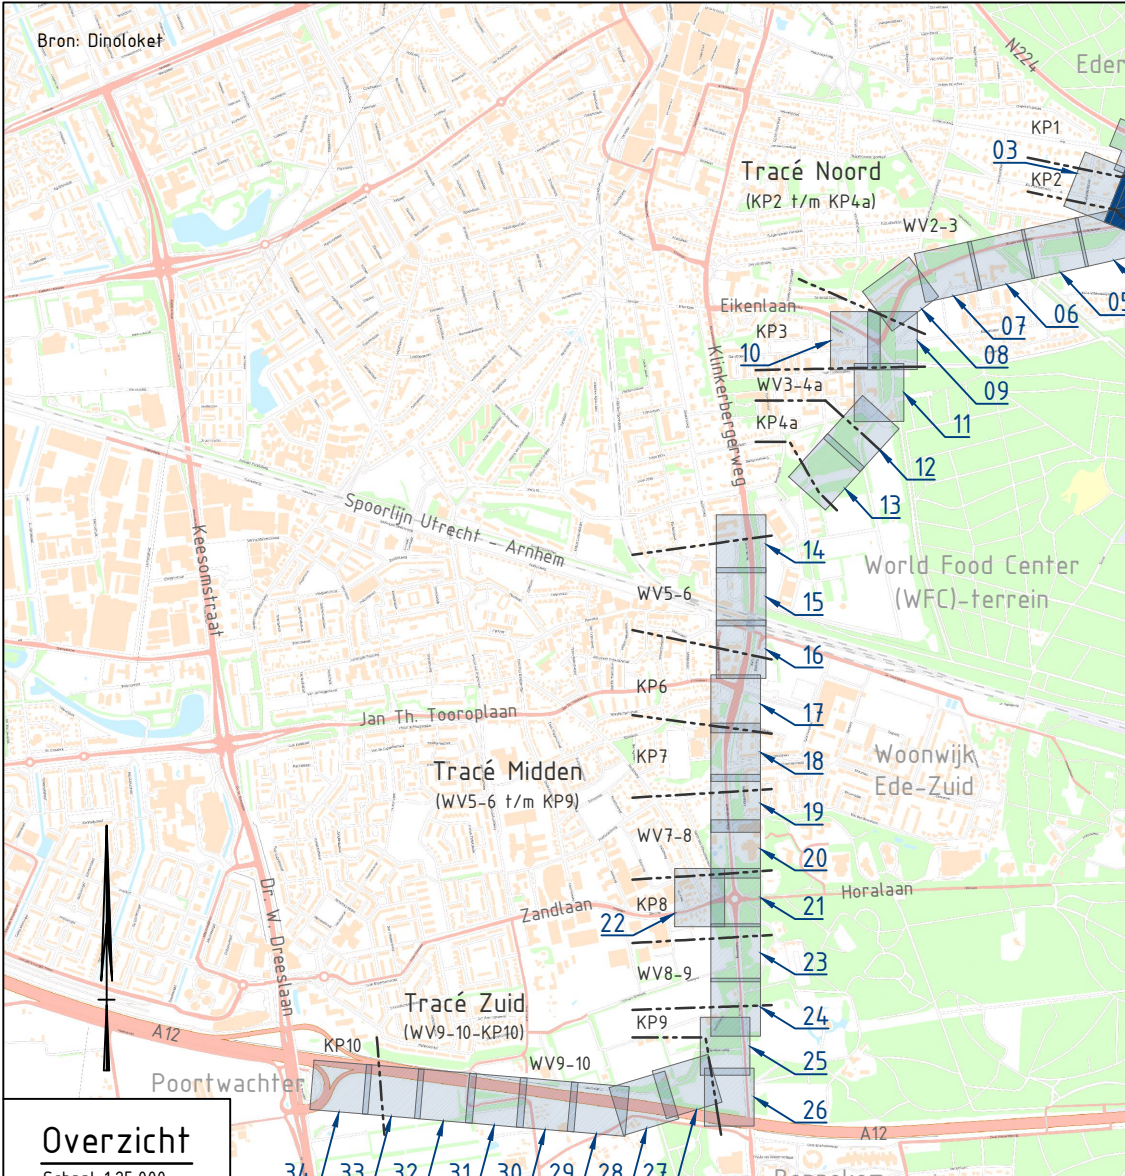

1.1	Verkeersverandering concept verkeersbord	J. Prie	W. Oude Wemmer	S. de Wierd	10-07-2023
2.0	Verkeersverandering concept verkeersbord	J. Prie	W. Oude Wemmer	S. de Wierd	06-08-2023
3.0	Definitief ontwerp	L. Hoekstra	W. Oude Wemmer	S. de Wierd	14-03-2023
4.0	Definitief ontwerp	L. Hoekstra	W. Oude Wemmer	S. de Wierd	29-11-2022
5.0	Aanpassingen naar aanleiding van bestemmingsplan	L. Hoekstra	W. Oude Wemmer	S. de Wierd	28-10-2022
6.0	Definitief ontwerp	J. Oude Wemmer	W. Oude Wemmer	A. Brouwer	09-07-2022

Gemeente Ede

Realisatie Parklaan Noord en Zuid

186885

Situatietekening bebording en bebakening


KP2

WE-UO-G

1282840-TE-WEG-UD-0902

02

34

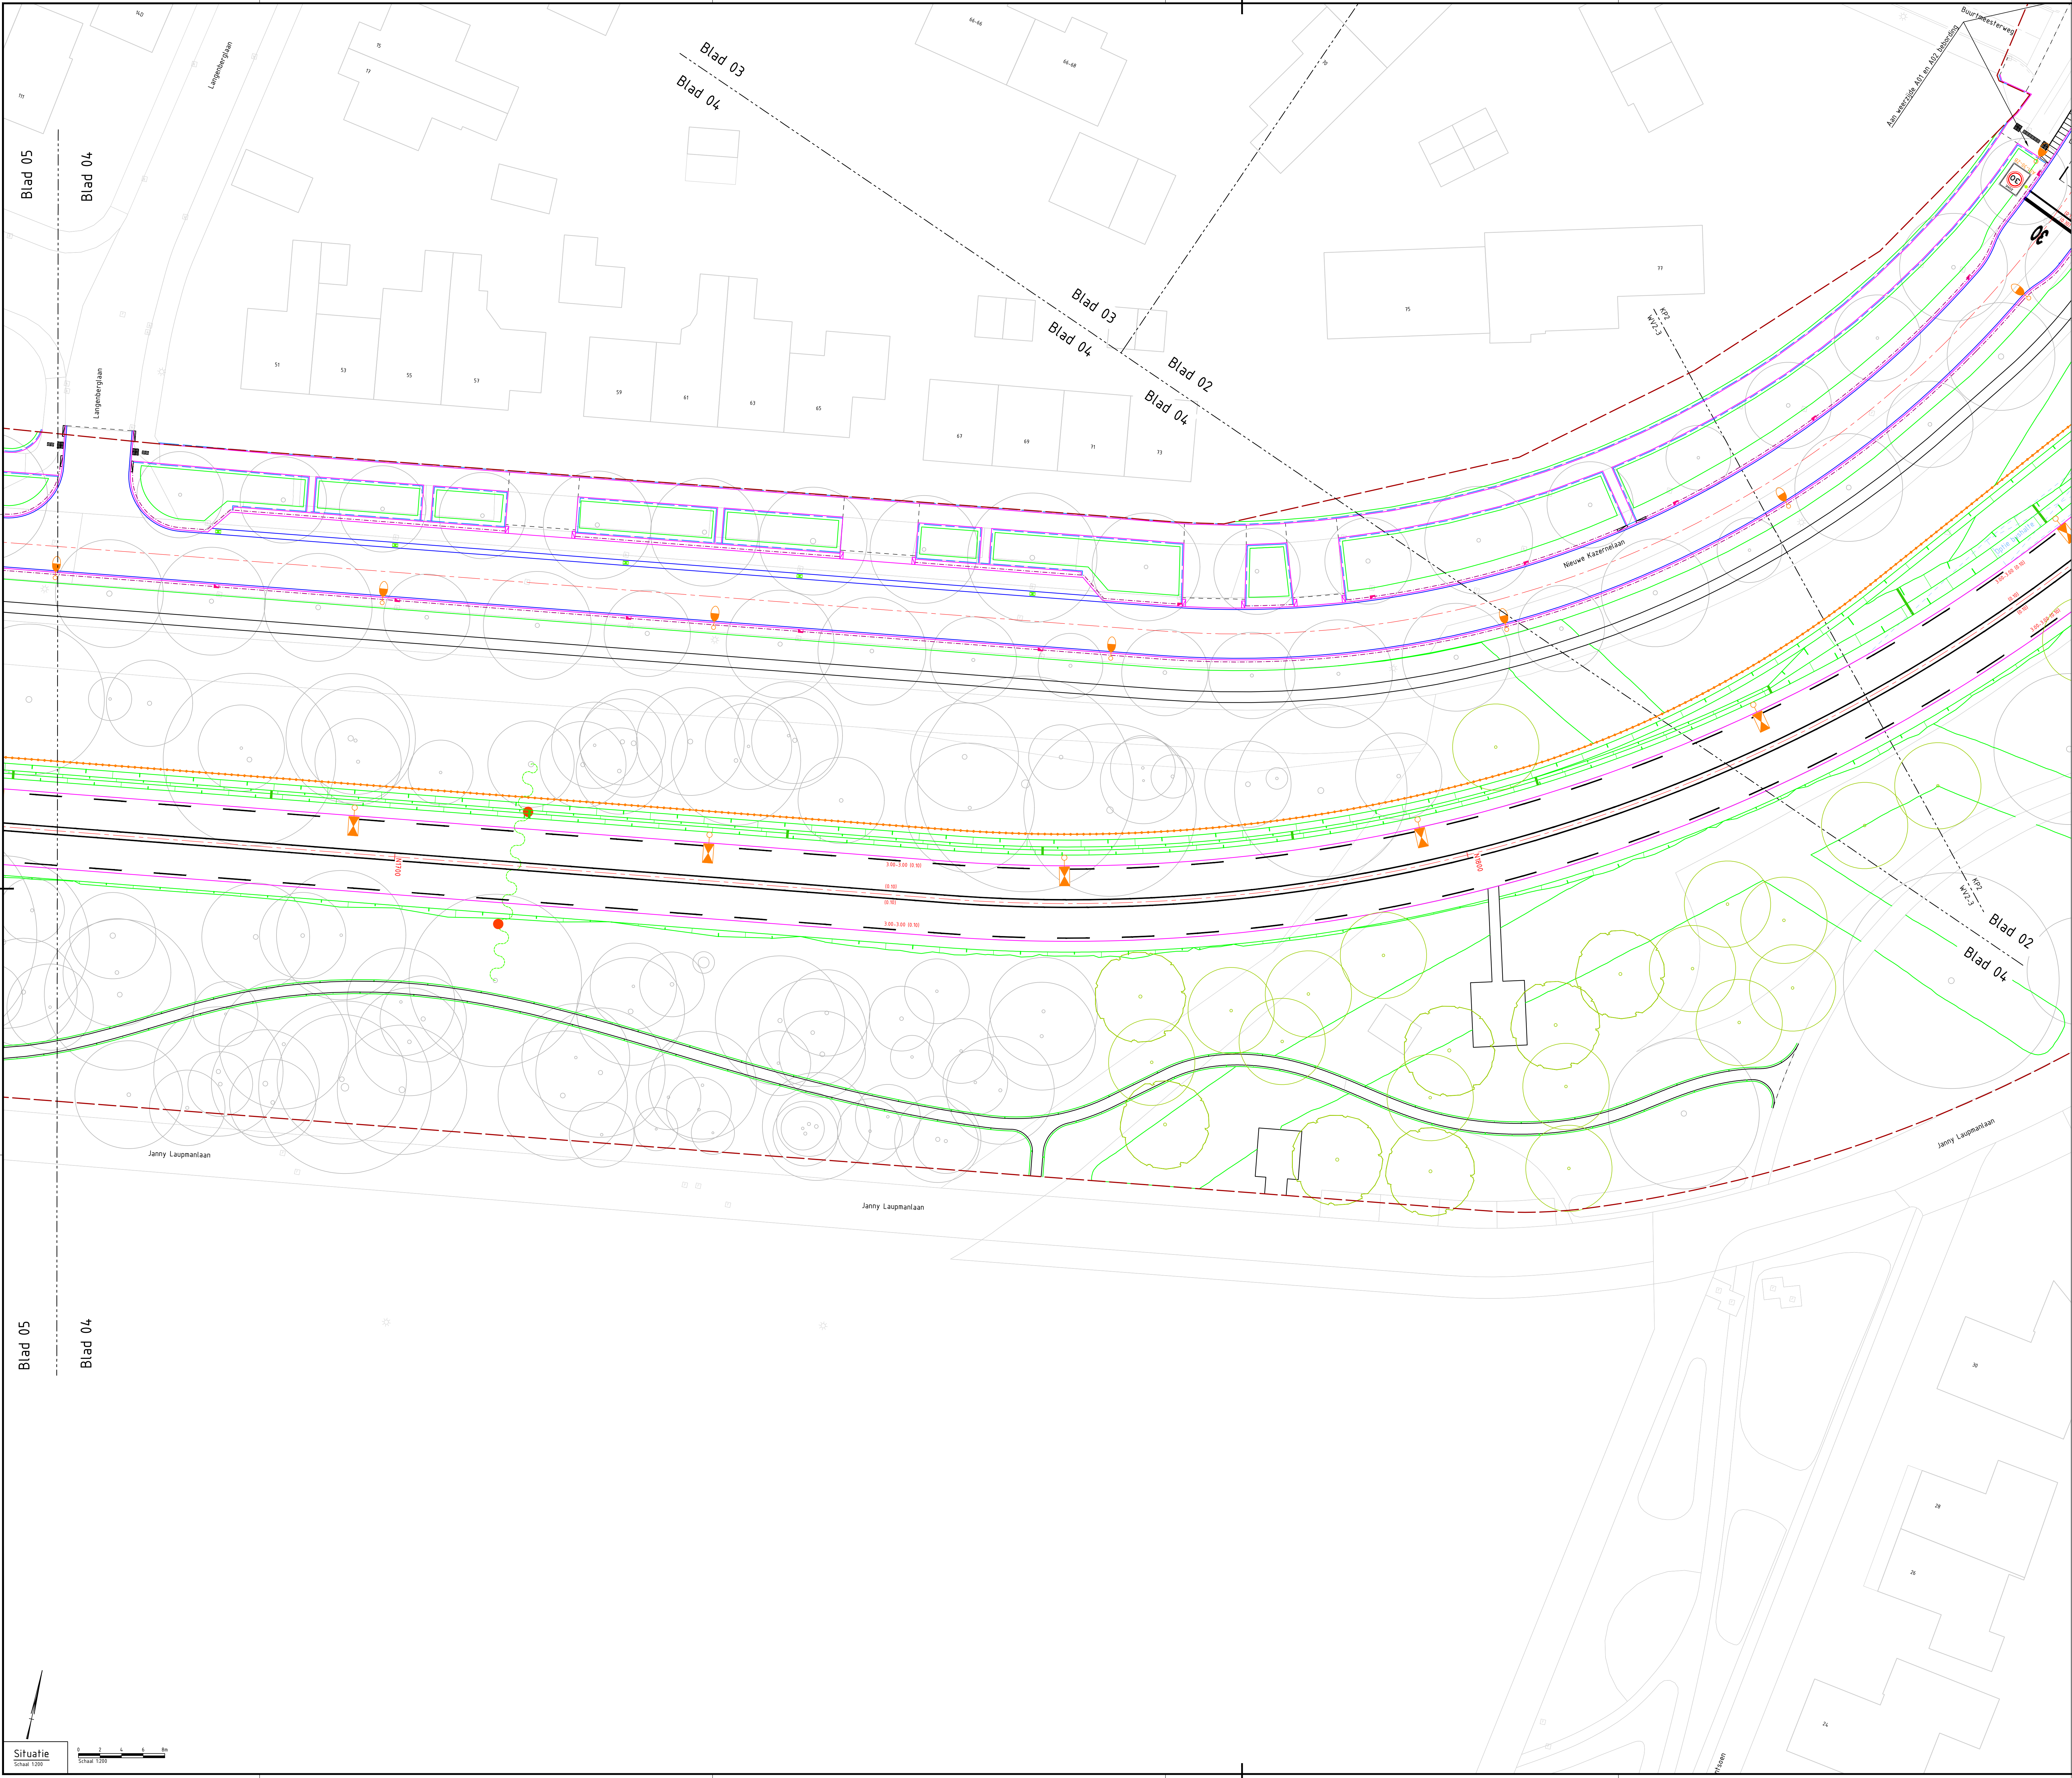

LEGENDA

Bestaande situatie:

- Geometrie
- Systeengrens

- Bestaande boom

Nieuwe situatie:

- As weg met metring
- Kantverharding
- Markering met codering
- Bebording met codering
- Bebording op fiespaal (zie 11 of gecombineerd op mast (zie 2)
- Openbare verlichting (zie tek. VR210017)
- Openbare verlichting: bestaand herplaatsen (zie tek. VR210017)
- Verkeersregelsinstallaties (zie tek. VR210017)
- NBd bewegwijzering
- NBd bewegwijzering aan OV / VRI mast
- Ecoduiker (zie tek. ecologie 1282840-TE-WEG-DO-1201m1204)
- Faanaraster (zie tek. ecologie 1282840-TE-WEG-DO-1201m1204)
- Wildrooster (zie tek. ecologie 1282840-TE-WEG-DO-1201m1204)
- Takkenrii (zie tek. ecologie 1282840-TE-WEG-DO-1201m1204)
- Boom

Markeringen uit te voeren in:

- Agglomeraat (KP1 - Provincie) enkel bij hoofdbanen Provincie Gelderland (VSI-0432)
- Thermoplaas (KP2 1/m WV9-10 - Gemeente)

KP2 1/m WV9-10 - Gemeente


- Bebording
 - Nieuwe bebording op afstand van 0,75m uit kantverharding rijbaan
 - Nieuwe bebording op afstand van 0,50m uit kantverharding fiespaal
 - De duurzame drager is van aluminium en volledig in kleur gebracht. De NEN 3381 norm schrijft voor dat de achterzijde van de dubbel omgezette rand moet zijn uitgevoerd in de kleur grijs RAL 7013 verkeersgrijs. De gekleurde rand aan de achterzijde van het bord mag gelijk zijn aan de kleur van de bordrand.
- Verkeers- en onderborden moeten voorzien zijn van een dubbel omgezette rand (D.O.R.)
- Verkeers- en onderborden moeten voldoen aan de reflectiewaarden volgens de meest recente DIN 67520, met optimale functionaliteit onder zowel grote als kleine observatie- en invalshoeken
- Verkeers- en onderborden moeten voorzien zijn van dubbele positioneringsgaten ten behoeve van steek 82 en 140 mm.
- Alleen verkeerszuilen toepassen die voldoen aan het RVV 1990.
- Alleen verkeerszuilen toepassen die voldoen aan de NEN-EN 12899-1, NEN 3381.
- Verkeerszuilen toepassen volgens model D02r_BB22 compleet, bestaande uit:
 - 1x aluminium gele kolom diameter 2160 mm, hoogte 800 mm;
 - Voorzien van reflectiemateriaal geel Fluor 3M D03.
- Afgeometeerd met kunststof afdekkingen met gal rond 48 MM. De afdekkingen mogen in staal uitgevoerd zijn, mits zwart van kleur. Het is niet toegestaan de verkeerszuilen te voorzien van aluminium in kleur gebrachte afdekkingen.
- Alleen flexposten toepassen die voldoen aan het RVV 1990.
- Flexpost 1021 zwart/wit en rood/wit toepassen die voldoen aan:
 - Drie witte reflexfolie DG retroreflekerende banden 1000 mm hoog, rond 160 mm;
 - Voetplaat 220 x 300 mm.
- De fiespalen moeten getrokken of inwendig halssversterkt (zogenoemd dubbel gelast) zijn en moeten worden voorzien van twee haaks op elkaar geplaatste Ø 25 mm gaten onderin de palen op hoogte van 50 en 30 cm vanaf de onderzijde van de palen.
- Fiespalen moeten volbad, in- en uitwendig thermisch verzinkte stalen palen zijn, verjinging in diameter van 176 mm naar 148 mm, met 2 losse grondankers Ø 20 mm lengte van 300 mm en met dichtgedrukte aangelaste kop.
- De fiespalen mogen worden voorzien van een kunststof afdekop of het dicht drukken van de kop. De kunststofop moet wat kleur betreft overeen komen met de grijze kleurstelling van de achterzijde van het verkeersbord.

OPMERKINGEN:

- Maten in meters en materiaalmaten in millimeters, tenzij anders aangegeven.
- Hoogtemaatvoering in meters t.o.v. NAP, tenzij anders aangegeven.
- Hoeken in graden.
- Coördinaten in meters t.o.v. Rijksdriehoeksstelsel.

TEKENINGEN:


Situatie, zie tekeningen 1282840-TE-WEG-UD-0101m0134
Dwarsprofielen, zie tekeningen 1282840-TE-WEG-UD-0201m0233
Details, zie tekeningen 1282840-TE-WEG-UD-0401m0406
Lengteprofielen, zie tekeningen 1282840-TE-WEG-UD-0301m0315
Groen, zie tekeningen 1282840-TE-GRN-UD-0801m0834
Ecologie, zie tekeningen 1282840-TE-WEG-UD-1201m1205
Waterhuishouding, zie tekeningen 1282840-TE-WH-UD-0501m0534
Bebording en bebakening, zie tekeningen 1282840-TE-WEG-UD-0901m0934
DVL/VRI, zie tekeningen VR210017, DVL en VR210017, VRI
Kunstwerken, zie tekeningen 210860-TE-UD-1201 1/m 1203

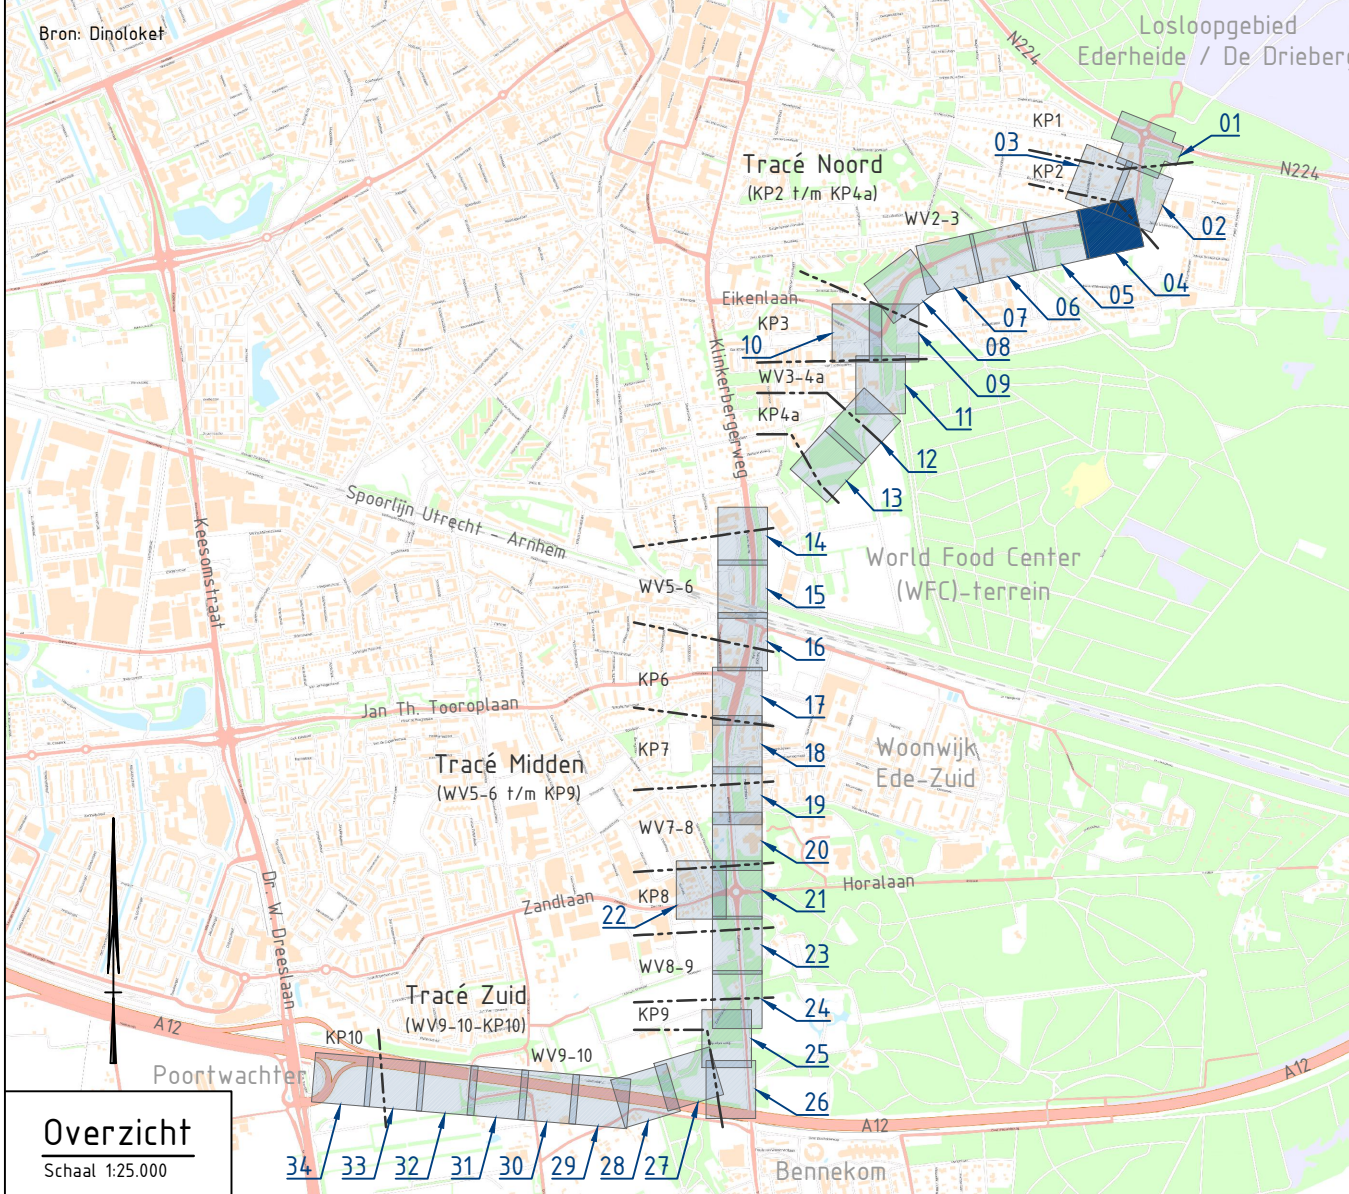


Gemeente Ede


project	Realisatie Parklaan Noord en Zuid	186885	tauw	van gelder
situatietekening	Situatietekening bebording en bebakening	WE-UO-G	tauw	van gelder
WV2-3				
formaat	A0	1:200	Uitvoeringsontwerp integraal	1282840-TE-WEG-UD-0904
blad	06	34		

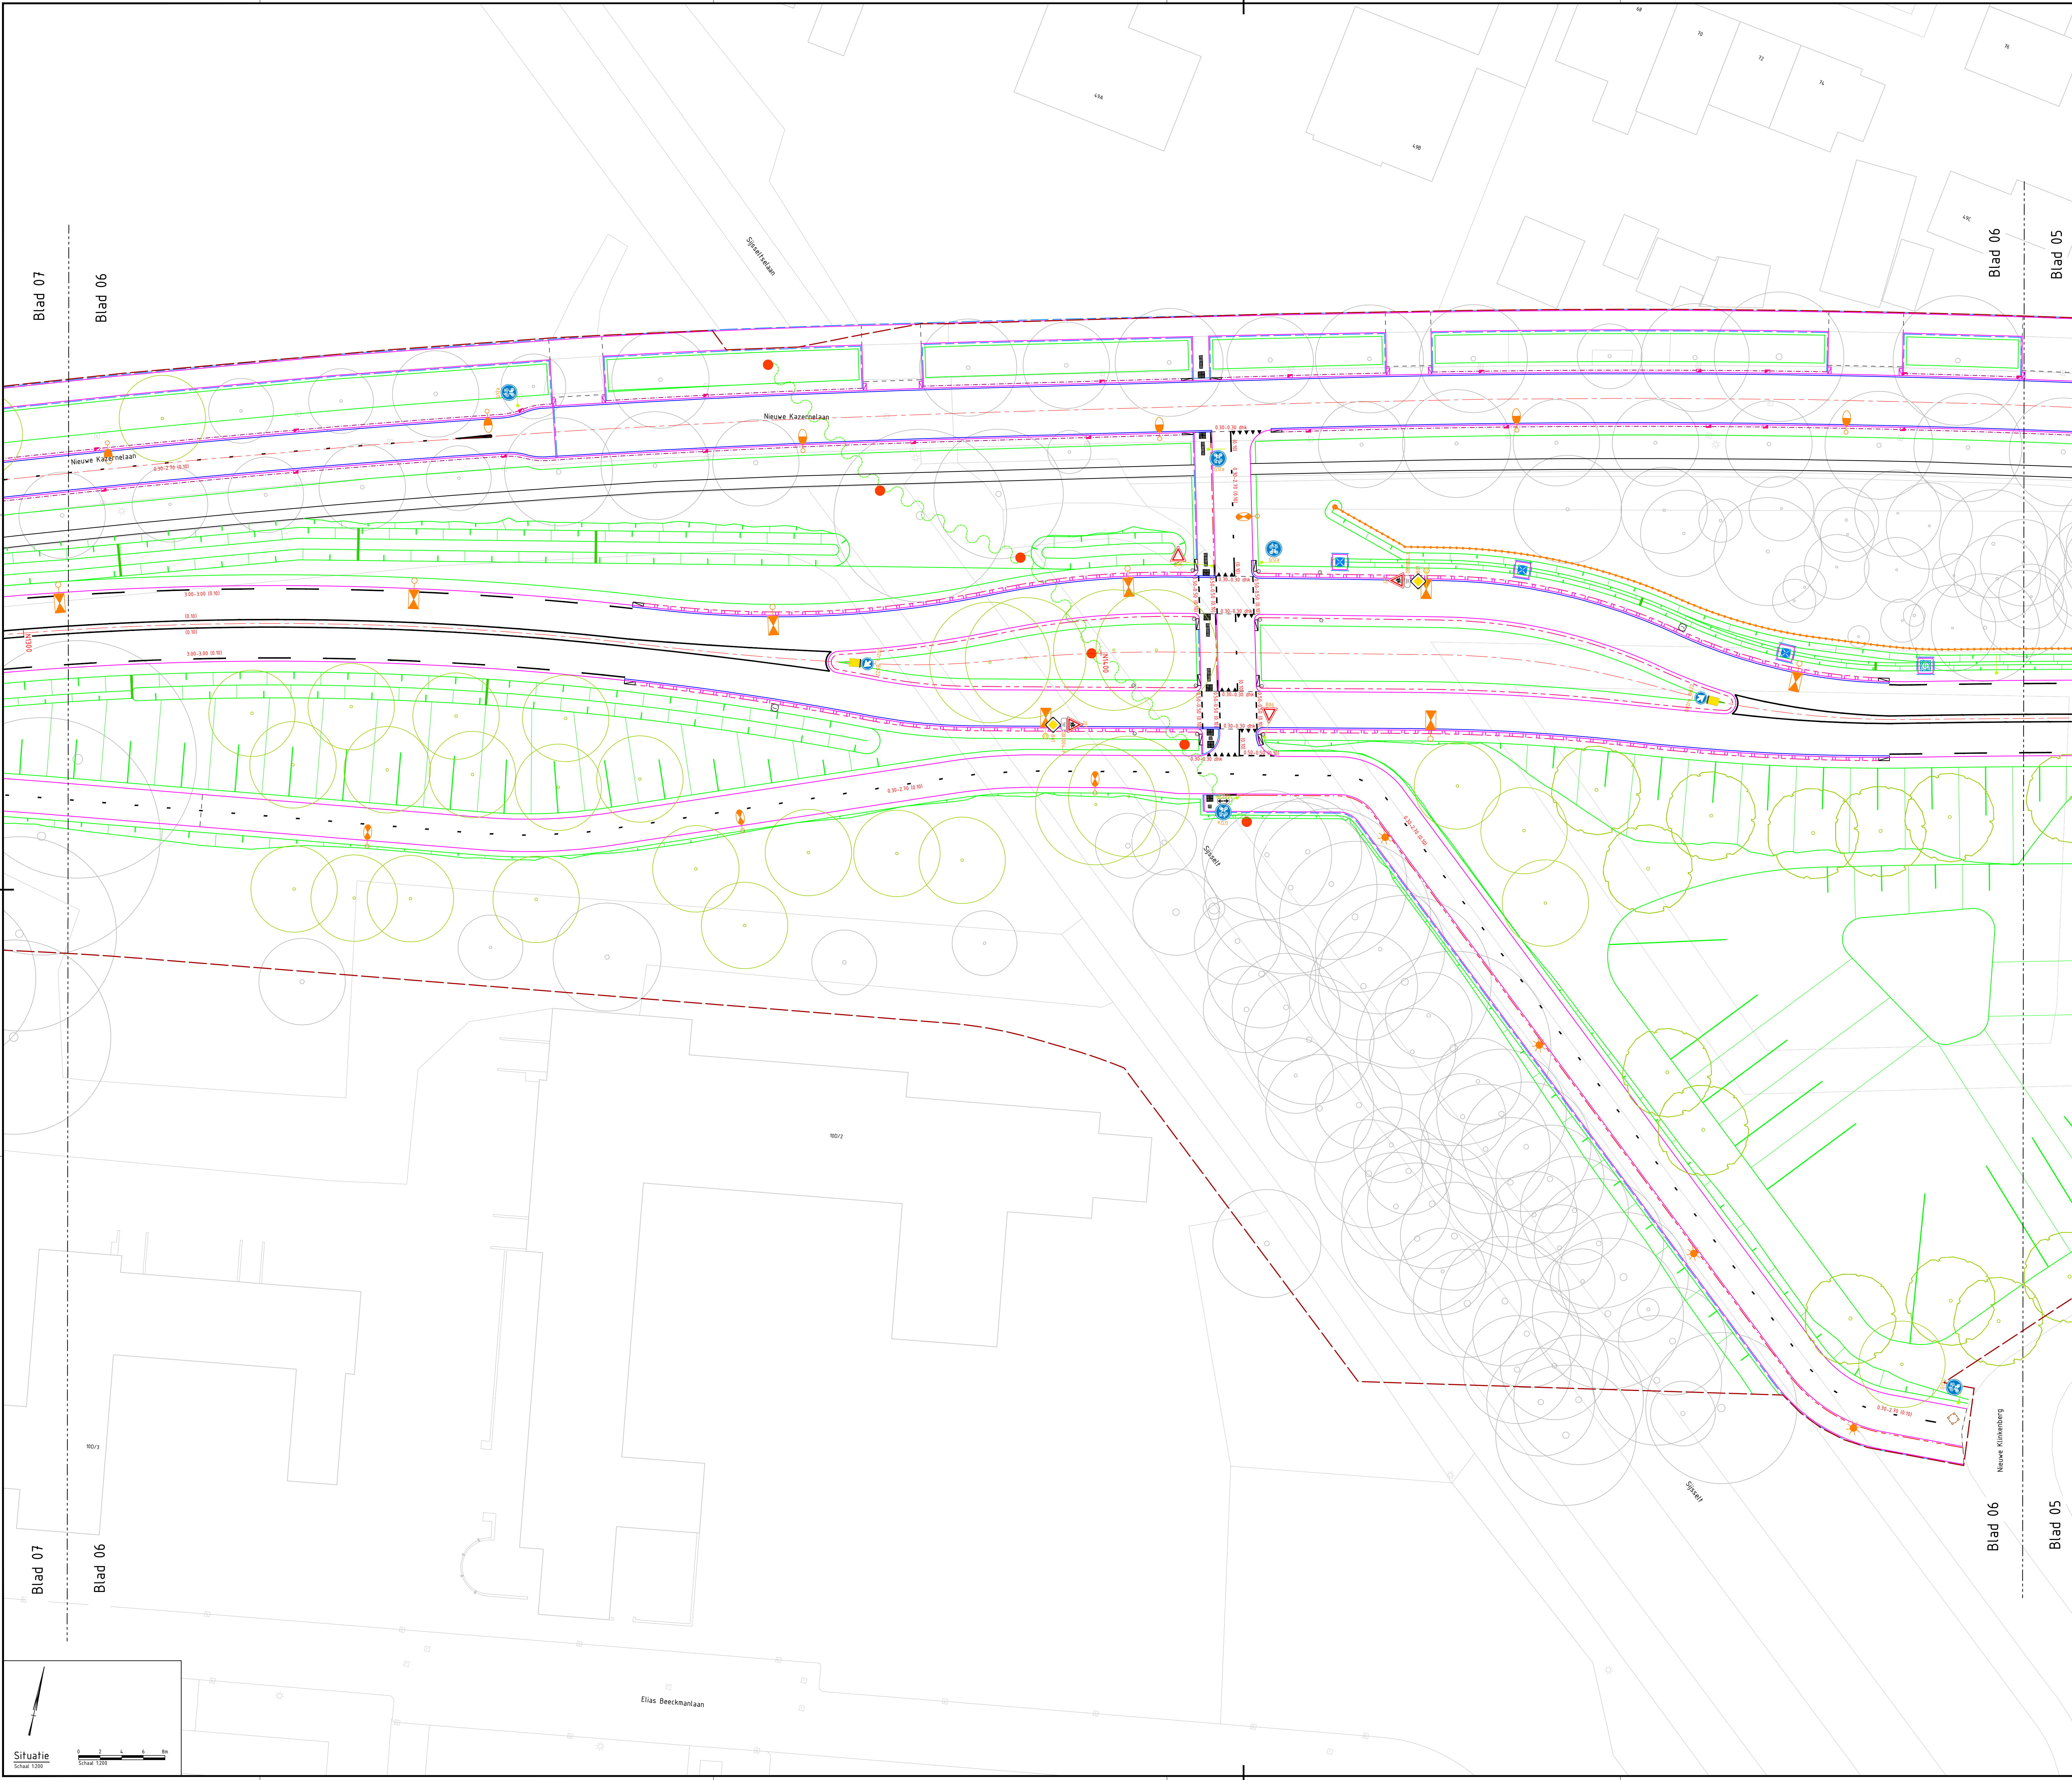

LEGENDA

Bestaande situatie:

Geometrie
Systeimgrens

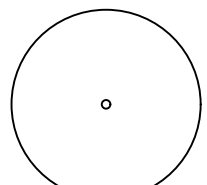

Nieuwe situatie:

As weg met mettering

Kantverharding

Markering met codering

Bebording met codering

Bebording op flespaal (zie 1l of gecombineerd op mast (zie 2l)

Openbare verlichting (zie tek. VR210017)

Openbare verlichting: bestaand herplaatsen (zie tek. VR210017)

Verkeersregelsinstallaties (zie tek. VR210017)

NBd bewegwijzering

NBd bewegwijzering aan OV / VRI mast

Ecoduiker (zie tek. ecologie 1282840-TE-WEG-DO-1201m1204)

Faunaster (zie tek. ecologie 1282840-TE-WEG-DO-1201m1204)

Wildrooster (zie tek. ecologie 1282840-TE-WEG-DO-1201m1204)

Takkenril (zie tek. ecologie 1282840-TE-WEG-DO-1201m1204)

Boom

Markeringen uit te voeren in:

- Agglomeraat (KP1 - Provincie) enkel bij hoofdrijbanen Provincie Gelderland (VS1-0432)

- Thermopast (KP2 1/m WV9-10 - Gemeente)

KP2 1/m WV9-10 - Gemeente

Bebording

- Nieuwe bebording op afstand van 0,75m uit kantverharding rijbaan

- Nieuwe bebording op afstand van 0,50m uit kantverharding flespaal

- De duurzame drager is van aluminium en volledig in kleur gebracht. De NEN 3381 norm schrijft voor dat de achterzijde van de dubbel omgezette rand moet zijn uitgevoerd in de kleur grijs RAL 7043 verkeersgrijs. De gekleurde rand aan de achterzijde van het bord mag gelijk zijn aan de kleur van de bordrand.

- Verkeers- en onderborden moeten voorzien zijn van een dubbel omgezette rand (D.O.R.)

- Verkeers- en onderborden moeten voldoen aan de reflectiewaarden volgens de meest recente DIN 67520, met optimale functionaliteit onder zowel grote als kleine observatie- en invalshoeken

- Verkeers- en onderborden moeten voorzien zijn van dubbele positioneringsgaten ten behoeve van steek 82 en 140 mm.

- Alleen verkeerszuilen toepassen die voldoen aan het RVV 1990.

- Alleen verkeerszuilen toepassen die voldoen aan de NEN-EN 12899-1, NEN 3381.

- Verkeerszuilen toepassen volgens model D02ra_B922 compleet, bestaande uit:

- 1x aluminium gele kolom diameter 160 mm, hoogte 800 mm;

- Voorzien van reflectiemateriaal geel Fluor 3M D03.

- Afgezonderd met kunststof afdekkingen met gal rond 48 MM. De afdekkingen mogen in staal uitgevoerd zijn, mits zwart van kleur. Het is niet toegestaan de verkeerszuilen te voorzien van aluminium in kleur gebrachte afdekkingen.

- Alleen flexposten toepassen die voldoen aan het RVV 1990.

- Flexpost D021 zwart/wit en rood/wit toepassen die voldoen aan:

- Drie witte reflectieve DG retroreflecterende banden 1000 mm hoog, rond 160 mm;

- Voetplaat 220 x 300 mm.

- De flespalen moeten getrokken of inwendig halssversterkt (zogenaamd dubbel gelast) zijn en moeten worden voorzien van twee haaks op elkaar geplaatste Ø 25 mm gaten onderin de palen op hoogte van 50 en 30 cm vanaf de onderzijde van de palen.

- Flespalen moeten volbad, in- en uitwendig thermisch verzinkte stalen palen zijn, verjinging in diameter van 176 mm naar 148 mm, met 2 losse grondankers Ø 20 mm lengte van 300 mm en met dichtgedrukte aangelaste kop.

- De flespalen mogen worden voorzien van een kunststof afdekop of het dicht drukken van de kop. De kunststofop moet wat kleur betreft overeen komen met de grijze kleurstelling van de achterzijde van het verkeersbord.

OPMERKINGEN:

- Maten in meters en materiaalmaten in millimeters, tenzij anders aangegeven.

- Hoogtemaatvoering in meters t.o.v. NAP, tenzij anders aangegeven.

- Hoeken in graden.

- Coördinaten in meters t.o.v. Rijksdriehoekstelsel.

TEKENINGEN:

Situatie, zie tekeningen 1282840-TE-WEG-UD-0101m0134

Dwarsprofielen, zie tekeningen 1282840-TE-WEG-UD-0201m0233

Details, zie tekeningen 1282840-TE-WEG-UD-0301m0346

Lengteprofielen, zie tekeningen 1282840-TE-WEG-UD-0301m0346

Gras, zie tekeningen 1282840-TE-GRN-UD-0801m0834


Ecologie, zie tekeningen 1282840-TE-WEG-UD-0501m0534

Waterhuishouding, zie tekeningen 1282840-TE-WEG-UD-0501m0534


Bebording en bekabeling, zie tekeningen 1282840-TE-WEG-UD-0901m0934

DVL/VRI, zie tekeningen VR210017, DVL en VR210017, VRI

Kustwijken, zie tekeningen 210860-TE-UD-1201 1/m 1203

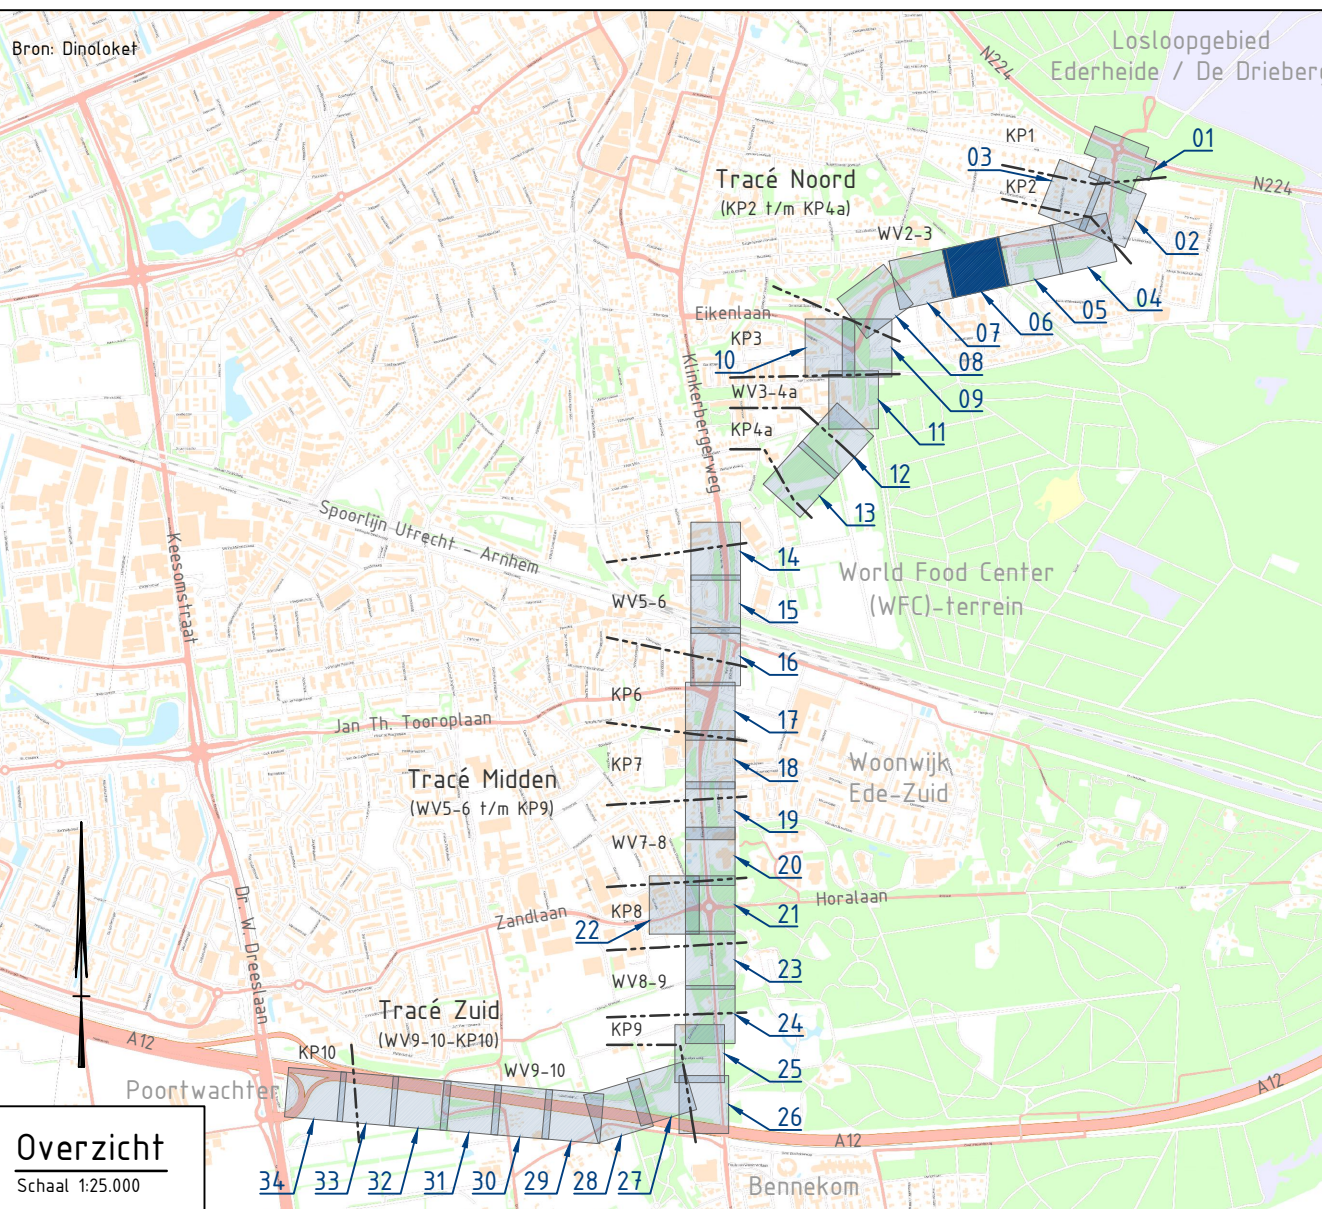

1-1	Versie na verwerking ontwerp verkeersbord	J. Piers	W. Oude Willems	S. de Waard	10-07-2023
1-2	Versie na controle van verkeersbord	J. Piers	W. Oude Willems	S. de Waard	06-08-2023
1-3	Definitief tekening	L. Hoekstra	W. Oude Willems	S. de Waard	14-08-2023
1-4	Definitief tekening	L. Hoekstra	W. Oude Willems	S. de Waard	20-11-2022
1-5	Aangepast naar aanleiding van bestemmingsplan	L. Hoekstra	W. Oude Willems	S. de Waard	28-10-2022
1-6	Definitief tekening	J. Oude Willems	W. Oude Willems	J. Oude Willems	08-07-2022
1-7	Versie na beschrijving	gekleurd	gecontroleerd	afgekeurd	datum
Gemeente Ede					
Realisatie Parklaan Noord en Zuid					
186885					
Situatietekening bebording en bekabeling WE-UD-G					
WV2-3					
formaat	schaal	toel.	tekening	bladz.	van
A0	1:200	Uitvoeringsontwerp integraal	1282840-TE-WEG-UD-0906	06	34

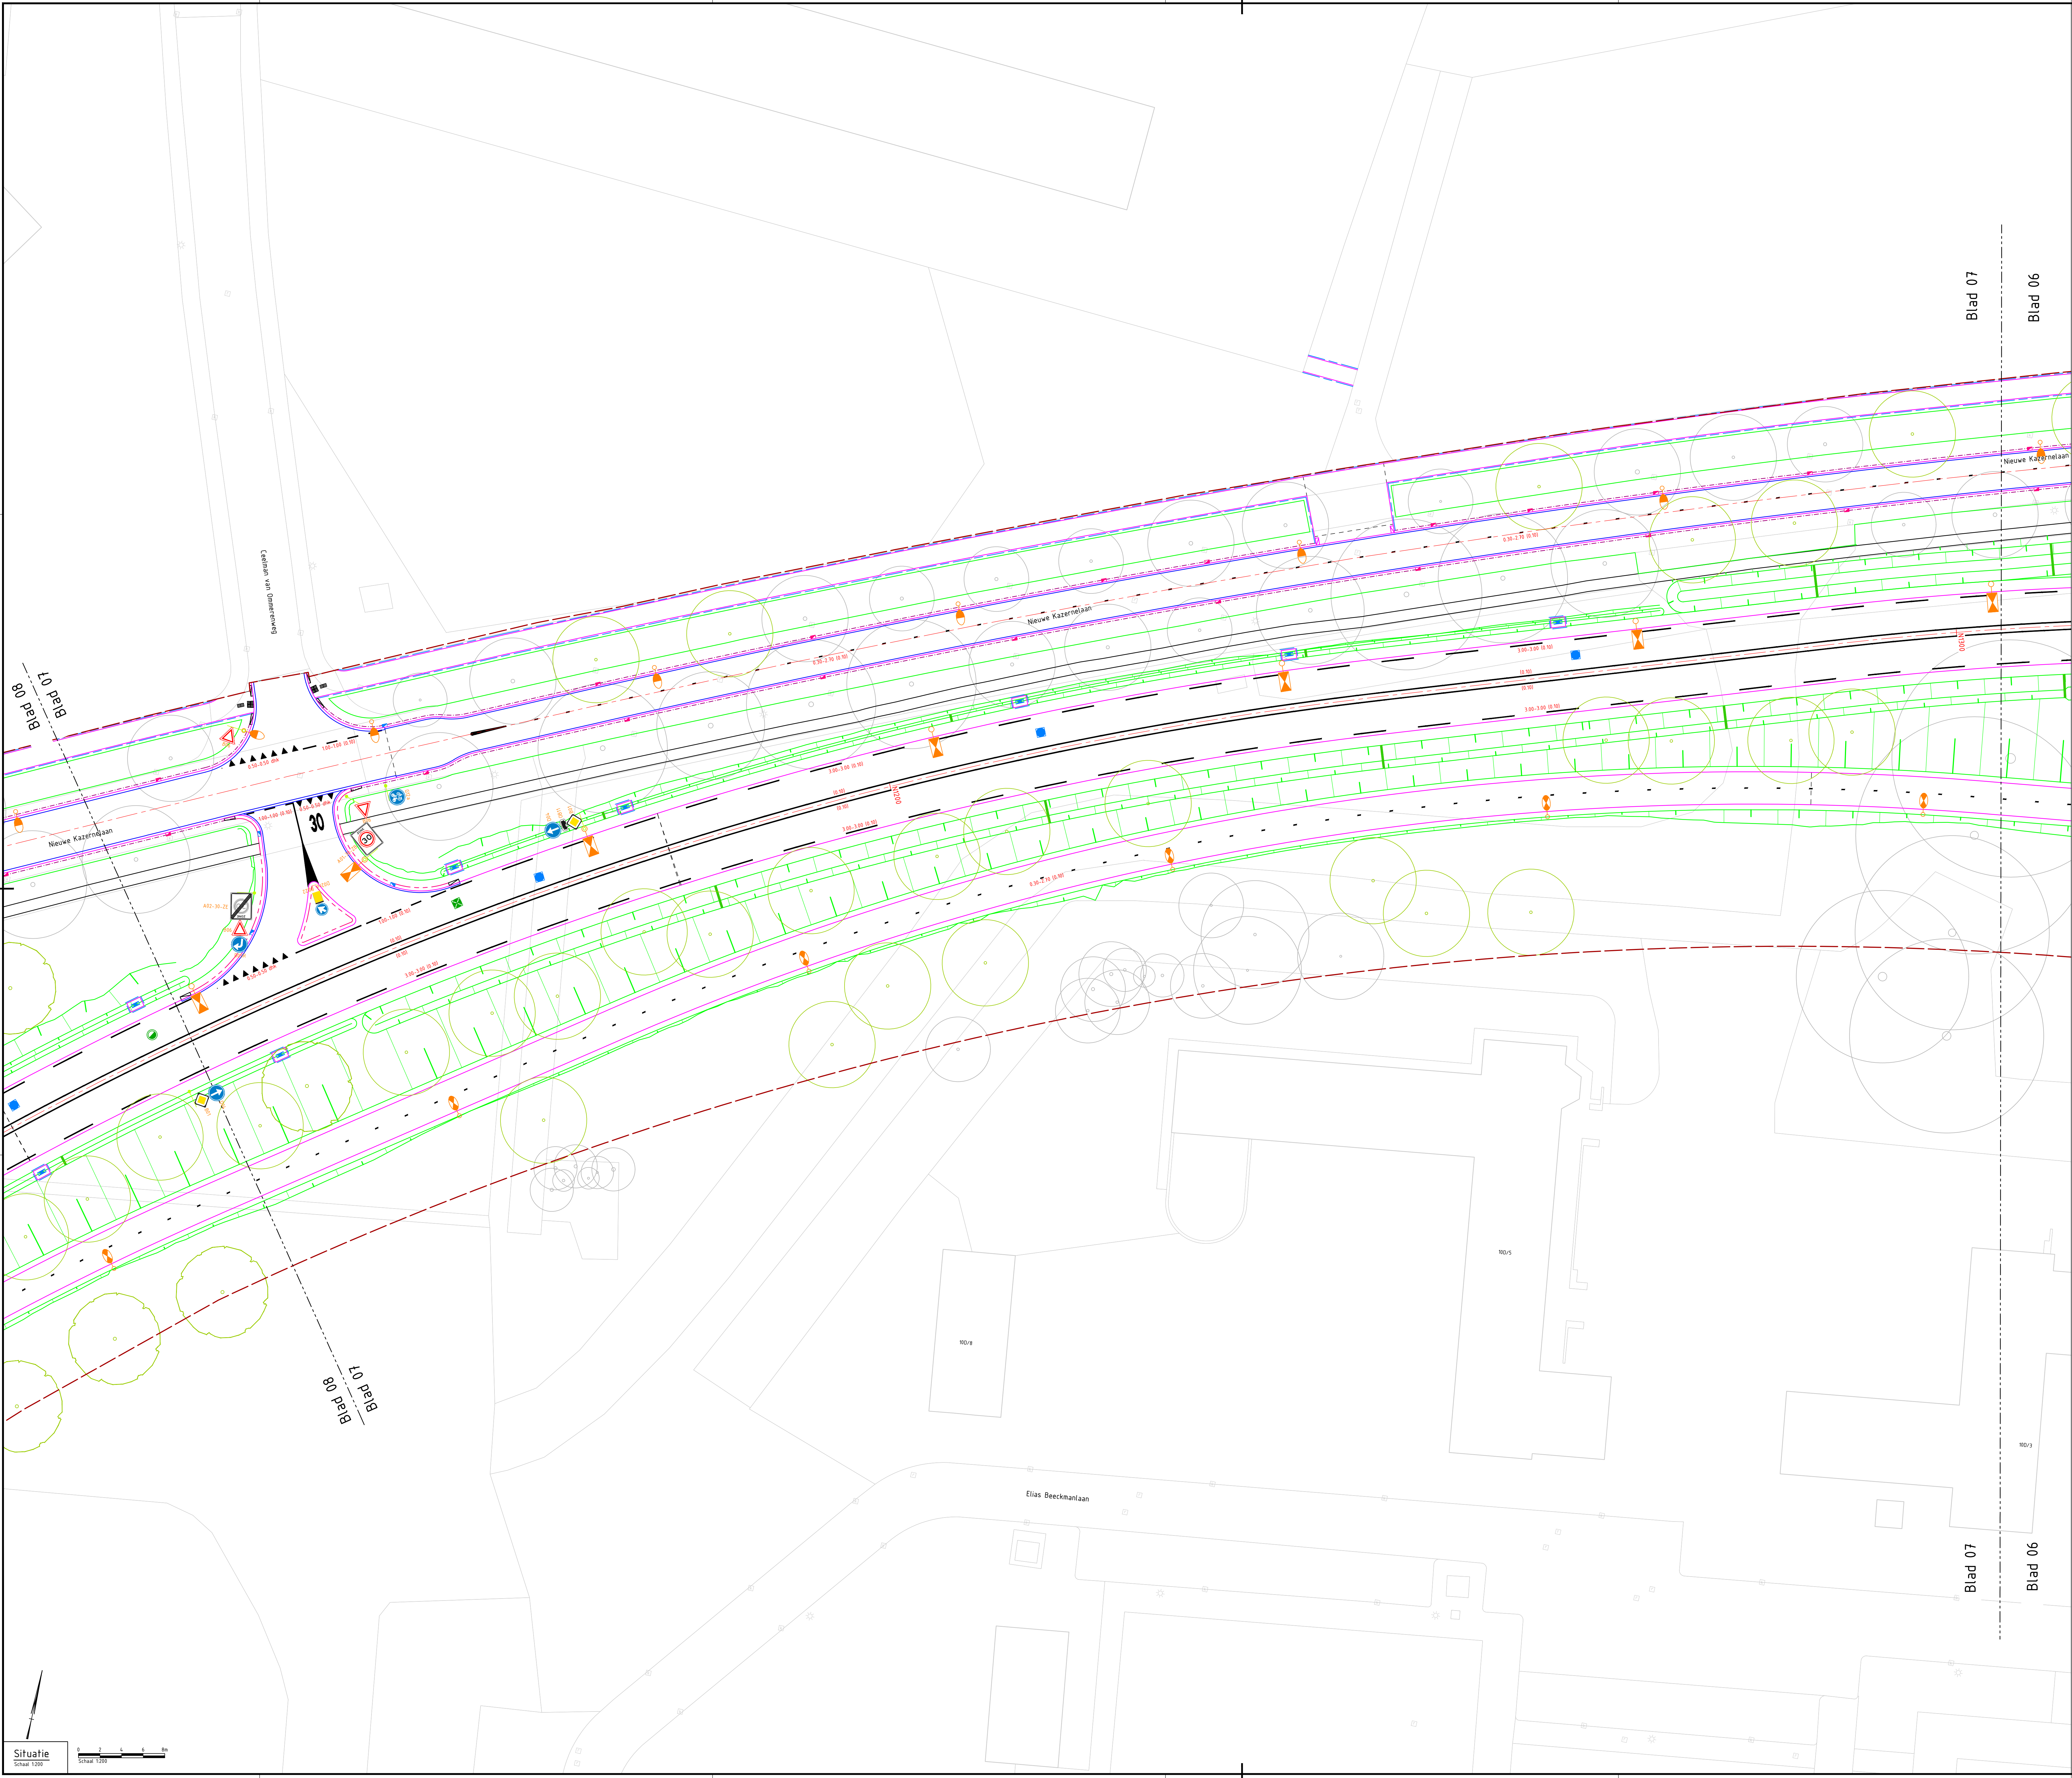

LEGENDA

Bestaande situatie:

Geometrie
Systeegrens

Bestaande boom

Neuwe situatie:

As weg met mettering
Kantverharding

Markering met codering
Bebording met codering

Bebording op fiespaal (zie 11 of gecombineerd op mast (zie 21)

Openbare verlichting (zie tek. VR210017)

Openbare verlichting: bestaand herplaatsen (zie tek. VR210017)

Verkeersregelsinstallaties (zie tek. VR210017)

NBd bewegwijzering

NBd bewegwijzering aan OV/ VRI mast

Ecoduiker (zie tek. ecologie 1282840-TE-WEG-DO-1201m1204)

Faunaraster (zie tek. ecologie 1282840-TE-WEG-DO-1201m1204)

Wildrooster (zie tek. ecologie 1282840-TE-WEG-DO-1201m1204)

Takkenril (zie tek. ecologie 1282840-TE-WEG-DO-1201m1204)

Boom

Markeringen uit te voeren in:

- Agglomeraat (KP1 - Provincie) enkel bij hoofdrijbanen Provincie Gelderland (V51-0432)

- Thermoplaat (KP2 1/m WV9-10 - Gemeente)

KP2 1/m WV9-10 - Gemeente

Bebording

- Nieuwe bebording op afstand van 0,75m uit kantverharding rijbaan

- Nieuwe bebording op afstand van 0,50m uit kantverharding fiespaal

- De duurzame drager is van aluminium en volledig in kleur gebracht: De NEN 3381 norm schrijft voor dat de achterzijde van de dubbel omgezette rand moet zijn uitgevoerd in de kleur grijs RAL 7013 verkeersgrijs. De gekleurde rand aan de achterzijde van het bord mag gelijk zijn aan de kleur van de bordrand.

- Verkeers- en onderborden moeten voorzien zijn van een dubbel omgezette rand (D.R.I.)

- Verkeers- en onderborden moeten voldoen aan de reflectiewaarden volgens de meest recente DIN 67520, met optimale functionaliteit onder zowel grote als kleine observatie- en invalshoeken

- Verkeers- en onderborden moeten voorzien zijn van dubbele positioneringsgaten ten behoeve van steek 82 en 140 mm.

- Alleen verkeerszuilen toepassen die voldoen aan het RVV 1990.

- Alleen verkeerszuilen toepassen die voldoen aan de NEN-EN 12899-1, NEN 3381.

- Verkeerszuilen toepassen volgens model D02ra_BB22 compleet, bestaande uit:

- 1x aluminium gele koker diameter 160 mm, hoogte 800 mm;

- Voorzien van reflectiemateriaal geel Fluor 3M D03.

- Afgeometeerd met kunststof afdekplaten met gal rond 48 mm. De afdekplaten mogen in staal uitgevoerd zijn, mits zwart van kleur. Het is niet toegestaan de verkeerszuilen te voorzien van aluminium in kleur gebrachte afdekplaten.

- Alleen flexposten toepassen die voldoen aan het RVV 1990.

- Flexpost 1021 zwart/wit en rood/wit toepassen die voldoen aan:

- Drie witte reflexfolie DG retroreflektende banden 1000 mm hoog, rond 160 mm;

- Voetplaat 220 x 300 mm.

- De fiespalen moeten getrokken of inwendig halversterkt (zogenoemd dubbel gelast) zijn en moeten worden voorzien van twee haaks op elkaar geplaatste Ø 25 mm gaten onderin de palen op hoogte van 50 en 30 cm vanaf de onderzijde van de palen.

- Fiespalen moeten volbad, in- en uitwendig thermisch verzinkte stalen palen zijn, verjinging in diameter van 176 mm naar 148 mm, met 2 losse grondankers Ø 20 mm lengte van 300 mm en met dichtgedrukte aangelaste kop.

- De fiespalen mogen worden voorzien van een kunststof afdekplaat of het dicht drukken van de kop. De kunststofplaat moet wat kleur betreft overeen komen met de grijze kleursetting van de achterzijde van het verkeersbord.

OPMERKINGEN:

- Raster in meters en materiaalmaten in millimeters, tenzij anders aangegeven.

- Hoogtemaatvoering in meters t.o.v. NAP, tenzij anders aangegeven.

- Hoeken in graden.

- Coördinaten in meters t.o.v. Rijksdriehoeksstelsel.

TEKENINGEN:

Situatie, zie tekeningen 1282840-TE-WEG-DO-0101m1034

Dwarsprofielen, zie tekeningen 1282840-TE-WEG-DO-0201m0233

Details, zie tekeningen 1282840-TE-WEG-DO-0401m0406

Langsprofielen, zie tekeningen 1282840-TE-WEG-DO-0301m0315

Gras, zie tekeningen 1282840-TE-GRN-DO-0801m0834

Ecologie, zie tekeningen 1282840-TE-WEG-DO-1201m1205

Waterhuishouding, zie tekeningen 1282840-TE-WH-DO-0501m0534

Bebording en bekabeling, zie tekeningen 1282840-TE-WEG-DO-0901m0934

DVL/VRI, zie tekeningen VR210017, DVL en VR210017, VRI

Kunstwerken, zie tekeningen 210860-TE-DO-1201 1/m 1203

Overzicht

Schaal 1:500

Gemeente Ede

Realisatie Parklaan Noord en Zuid

186885

Situatietekening bebording en bekabeling

WE-UO-G

WV2-3

Formaat A0


Schaal 1:200

Doel Uitvoeringsontwerp integraal

Tekeningnummer 1282840-TE-WEG-DO-0907

Bladzijde 07

Totaal 34

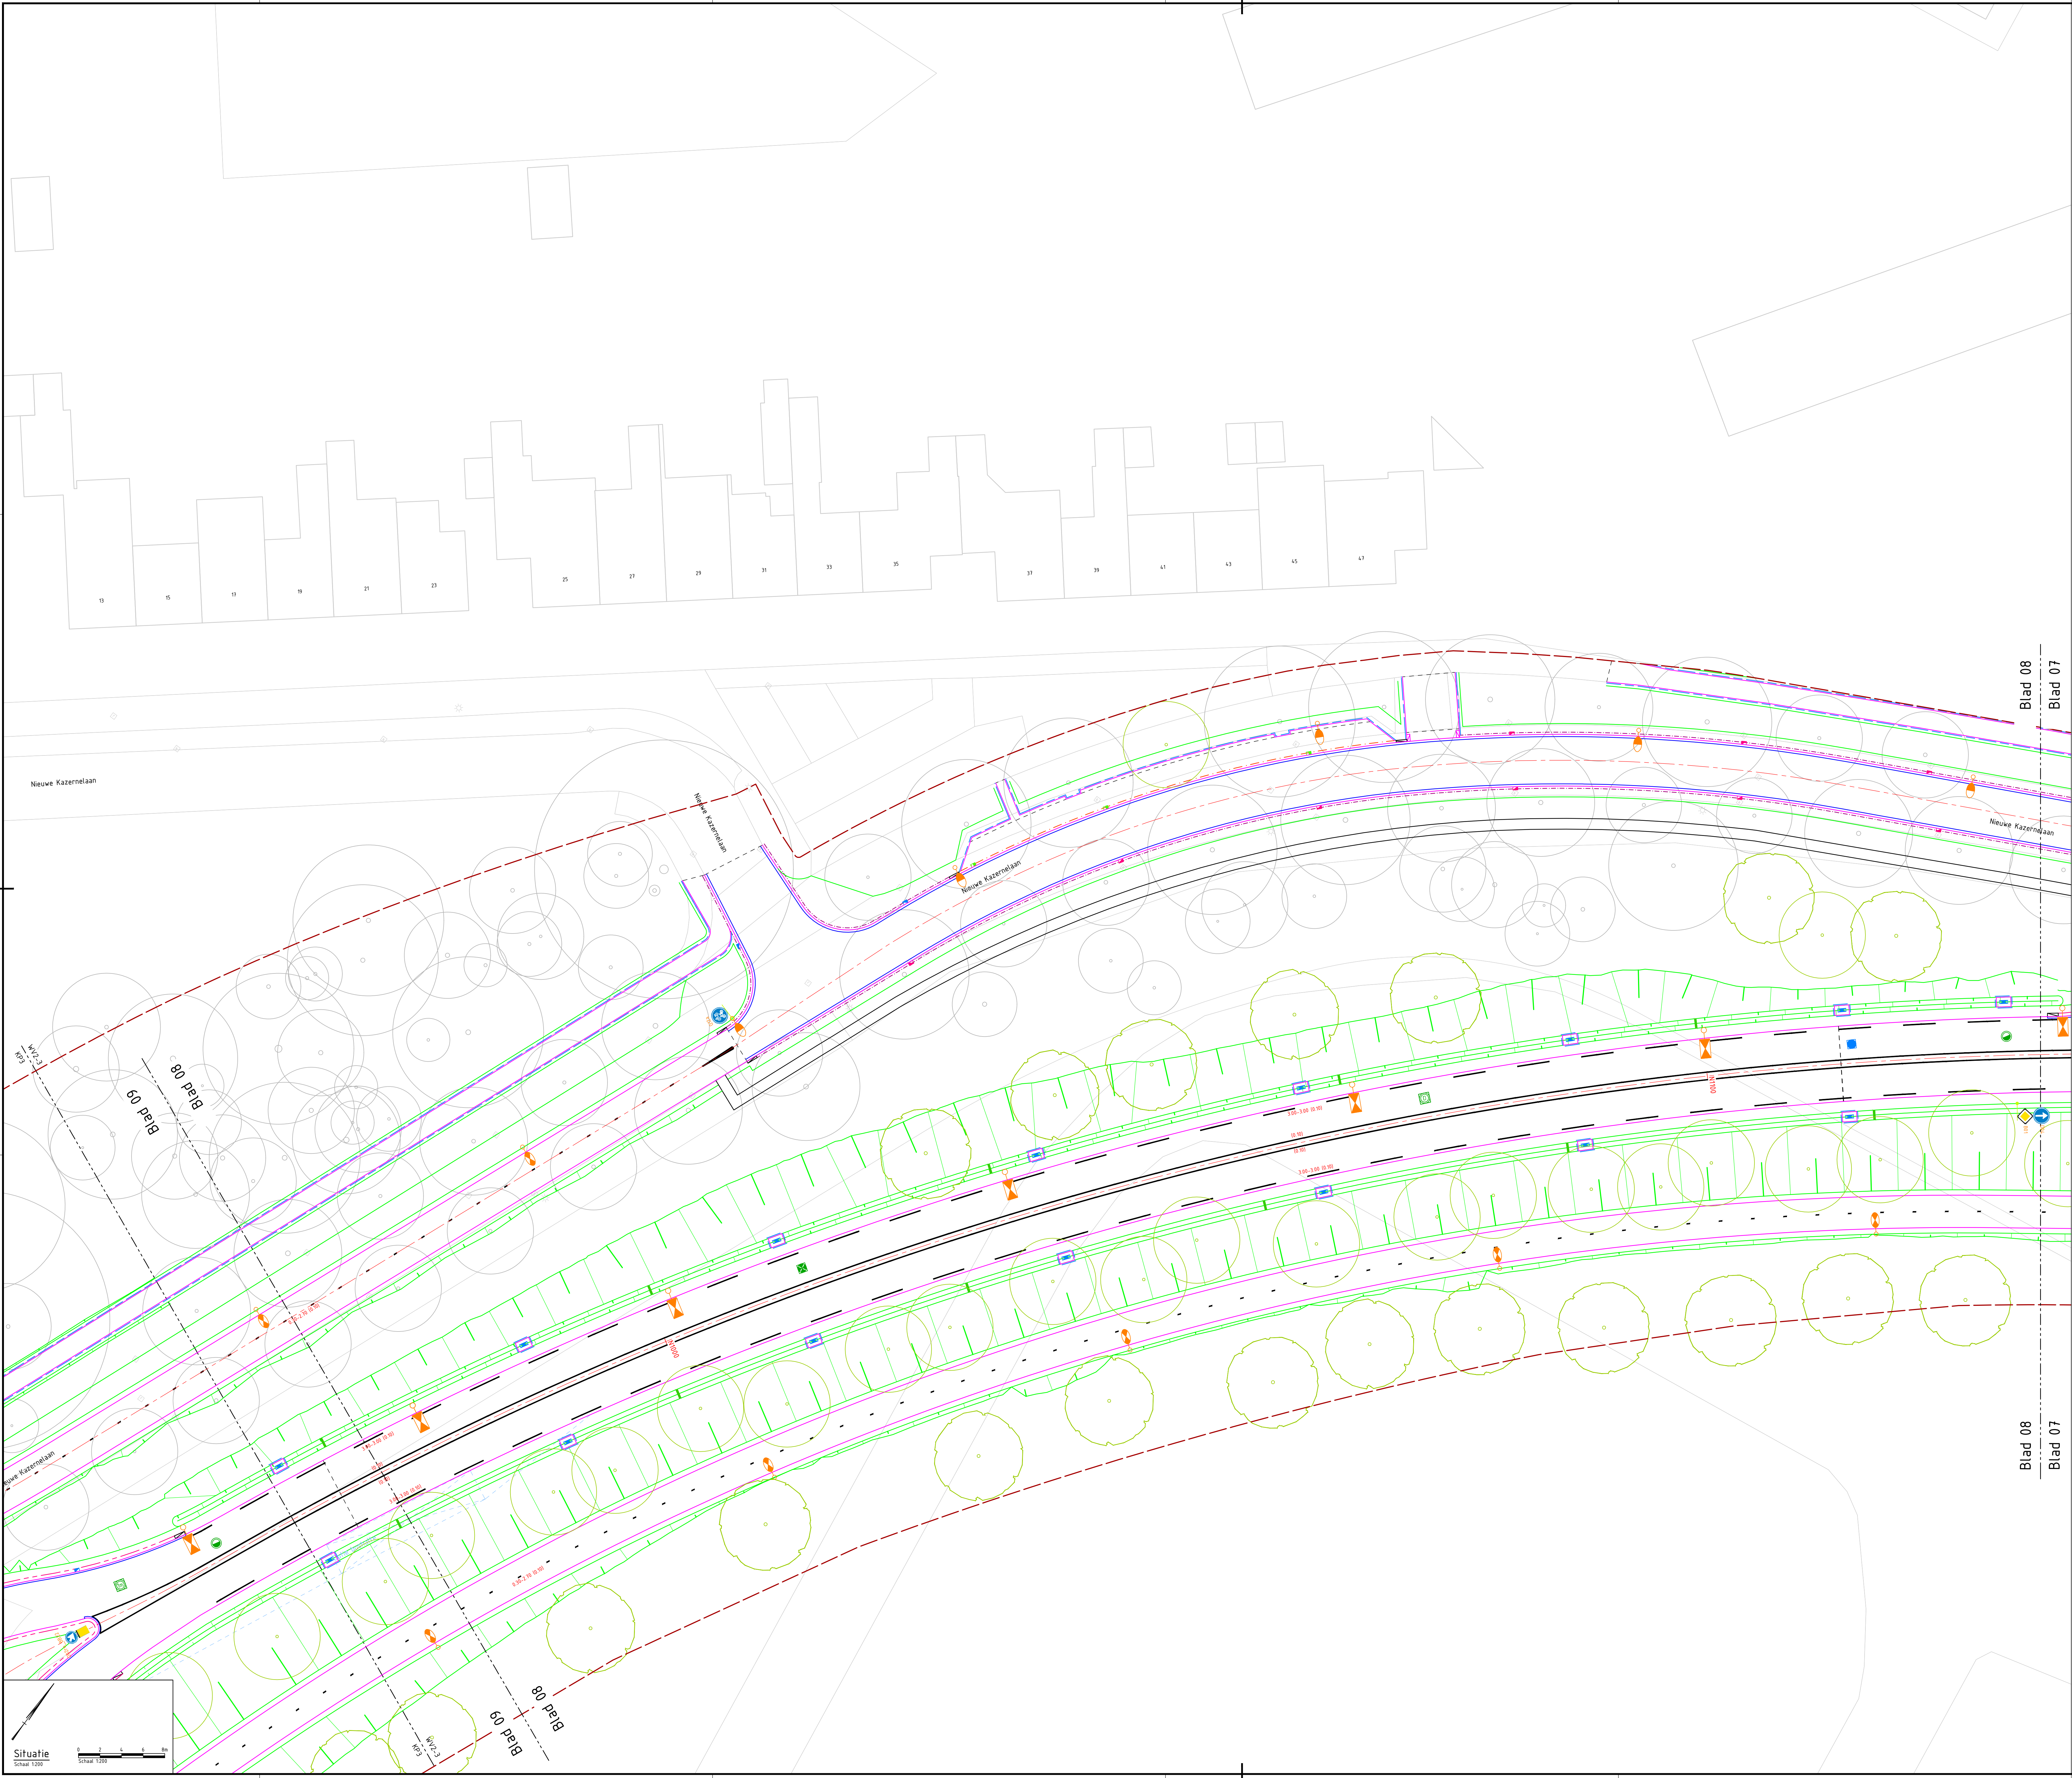

LEGENDA

Bestaande situatie:

Geometrie

Systeegrens

Bestaande boom

Nieuwe situatie:

As weg met metring

Kantverharding

Markering met codering

Bebording met codering

Bebording op flespaal (zie 1l of gecombineerd op mast (zie 2l)

Openbare verlichting (zie tek. VR210017)

Openbare verlichting: bestaand herplaatsen (zie tek. VR210017)

Verkeersregelsinstallaties (zie tek. VR210017)

NBd bewegwijzering

NBd bewegwijzering aan OV / VRI mast

Ecoduiker (zie tek. ecologie 1282840-TE-WEG-DO-1201m1204)

Faunaster (zie tek. ecologie 1282840-TE-WEG-DO-1201m1204)

Wildrooster (zie tek. ecologie 1282840-TE-WEG-DO-1201m1204)

Takkenril (zie tek. ecologie 1282840-TE-WEG-DO-1201m1204)

Boom

Markeringen uit te voeren in:

- Agglomeraat (KP1 - Provincie) enkel bij hoofdrijbanen Provincie Gelderland (VS1-0432)

- Thermoplaat (KP2 1/m WV9-10 - Gemeente)

KP2 1/m WV9-10 - Gemeente

Bebording

- Nieuwe bebording op afstand van 0,75m uit kantverharding rijbaan

- Nieuwe bebording op afstand van 0,50m uit kantverharding flespaal

- De duurzame drager is van aluminium en volledig in kleur gebracht. De NEN 3381 norm schrijft voor dat de achterzijde van de dubbel omgezette rand moet zijn uitgevoerd in de kleur grijs RAL 7043 verkeersgrijs. De gekleurde rand aan de achterzijde van het bord mag gelijk zijn aan de kleur van de bordrand.

- Verkeers- en onderborden moeten voorzien zijn van een dubbel omgezette rand (D.R.I.)

- Verkeers- en onderborden moeten voldoen aan de reflectiewaarden volgens de meest recente DIN 67520, met optimale functionaliteit onder zowel grote als kleine observatie- en invalshoeken

- Verkeers- en onderborden moeten voorzien zijn van dubbele positioneringsgaten ten behoeve van steek 82 en 140 mm.

- Alleen verkeerszuilen toepassen die voldoen aan het RVV 1990.

- Alleen verkeerszuilen toepassen die voldoen aan de NEN-EN 12899-1, NEN 3381.

- Verkeerszuilen toepassen volgens model D02ra_BB22 compleet, bestaande uit:

- 1x aluminium gele koker diameter 160 mm, hoogte 800 mm;

- Voorzien van reflectiemateriaal geel Fluor 3M D03.

- Afgezonderd met kunststof afdekken met gal rond 48 mm. De afdekken mogen in staal uitgevoerd zijn, mits zwart van kleur. Het is niet toegestaan de verkeerszuilen te voorzien van aluminium in kleur gebrachte afdekken.

- Alleen flexposten toepassen die voldoen aan het RVV 1990.

- Flexpost 1021 zwart/wit en rood/wit toepassen die voldoen aan:

- Drie witte reflectie DG retroreflekerende banden 1000 mm hoog, rond 160 mm;

- Voetplaat 220 x 300 mm.

- De flespalen moeten getrokken of inwendig halsversterkt (geopend dubbel gelast zijn en moeten worden voorzien van twee haaks op elkaar geplaatste Ø 25 mm gaten onderin de palen op hoogte van 50 en 30 cm vanaf de onderzijde van de palen.

- Flespalen moeten volbad, in- en uitwendig thermisch verzinkte stalen palen zijn, verjinging in diameter van 176 mm naar 168 mm, met 2 losse grondankers Ø 20 mm lengte van 300 mm en met dichtgedrukte aangelaste kop.

- De flespalen mogen worden voorzien van een kunststof afdekop of het dicht drukken van de kop. De kunststofop moet wat kleur betreft overeen komen met de grijze kleurstelling van de achterzijde van het verkeersbord.

OPMERKINGEN:

- Maten in meters en materiaalmaten in millimeters, tenzij anders aangegeven.

- Hoogtemaatvoering in meters t.o.v. NAP, tenzij anders aangegeven.

- Hoeken in graden.

- Coördinaten in meters t.o.v. Rijksdriehoekstelsel.

TEKENINGEN:

Situatie, zie tekeningen 1282840-TE-WEG-UD-0101m1034

Dwarsprofielen, zie tekeningen 1282840-TE-WEG-UD-0201m0233

Details, zie tekeningen 1282840-TE-WEG-UD-0401m0406

Langterprofielen, zie tekeningen 1282840-TE-WEG-UD-0301m0315

Groen, zie tekeningen 1282840-TE-CRN-UD-0801m0834

Ecologie, zie tekeningen 1282840-TE-WEG-UD-1201m1205

Waterhuishouding, zie tekeningen 1282840-TE-WH-UD-0501m0534

Bebording en bebakening, zie tekeningen 1282840-TE-WEG-UD-0901m0934

DVL/VRI, zie tekeningen VR210017, DVL en VR210017, VRI

Kunstwerken, zie tekeningen 210860_TE_UD-1201 1/m 1203

Overzicht

Schaal 1:500

Bestaande situatie

Nieuwe situatie

Bestaande boom



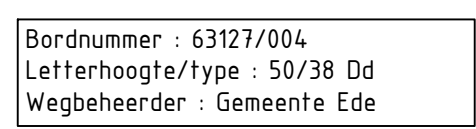

Bestaande situatie

- Markeringen uit te voeren in:
- Agglomeraat (KP1 = Provincie) enkel bij hoofdrijbanen Provincie Gelderland (VS1-0432)
 - Thermoplast (KP2 t/m WV9-10 = Gemeente)

KP2 t/m WV9-10 - Gemeente


- [illegible]

OPMERKINGEN

- Maten in meters en materiaalmaten in millimeters, tenzij anders aangegeven.
- Hoogtemaatvoering in meters t.o.v. NAP, tenzij anders aangegeven.
- Hoeken in graden.
- Coördinaten in meters t.o.v. Rijksdriehoeksstelsel.

TEKENINGEN:

Situatie, tekeningen 1228240-TE-WEG-U-00110m1034
 Dwarsprofielen, tekeningen 1228240-TE-WEG-U-002110m2033
 Details, tekeningen 1228240-TE-WEG-U-040110m0406
 Lengteprofielen, tekeningen 1228240-TE-WEG-U-030110m3135
 Groen, tekeningen 1228240-TE-GRN-U-080110m3134
 Ecologie, tekeningen 1228240-TE-WEG-U-120112m1205
 Waterhuishouding, tekeningen 1228240-TE-WHH-U-050110m534
 Bebording en bebakening, tekeningen 1228240-TE-WEG-U-090110m0934
 OVL/VRI, tekeningen VR21001_OVL en VR21001_VRI
 Kunstwerken, tekeningen T210650-TE-U-1201 1/1m 1203

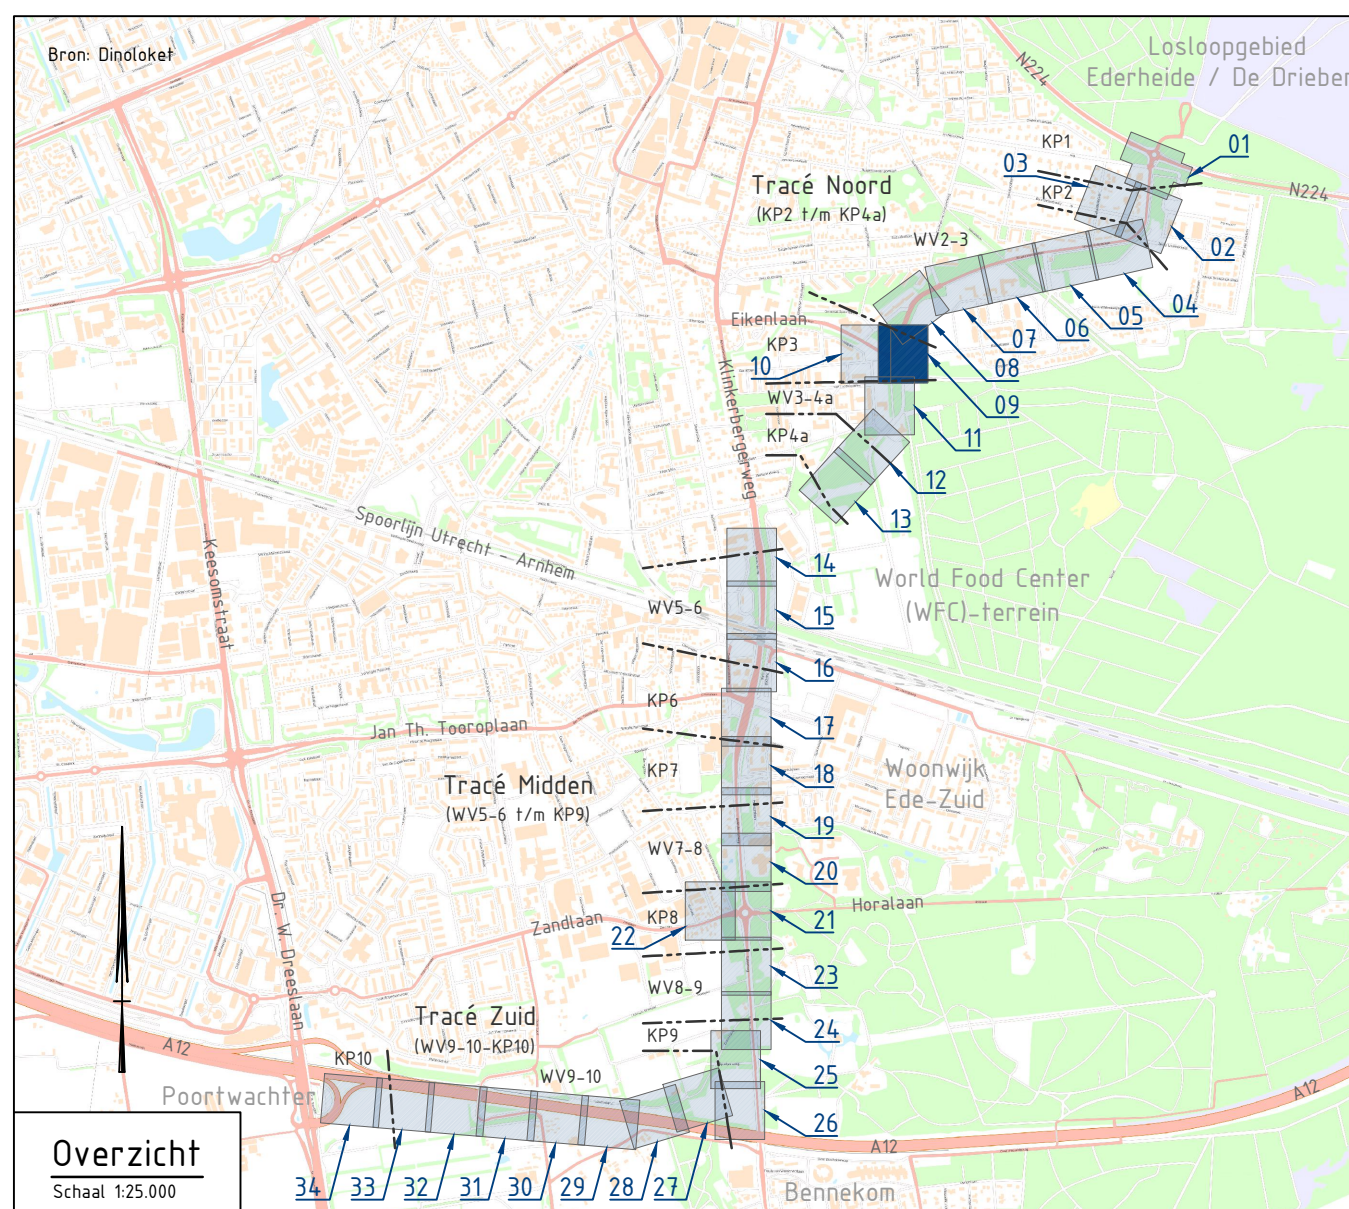

5.1	Versie na verwerking concept verkoopbesluit	J. Prins	W. Oude Vrielink	S. de Waard	10-07-2023
5.0	Versie ten behoeve van verkoopbesluit	J. Prins	W. Oude Vrielink	S. de Waard	06-06-2023
4.0	Definitief ter toetsing	L. Hoekstra	W. Oude Vrielink	S. de Waard	14-02-2023
3.0	Definitief ter toetsing	L. Hoekstra	W. Oude Vrielink	S. de Waard	29-11-2022
2.0	Aanpassingen naar aanleiding van toetscommentaar	L. Hoekstra	W. Oude Vrielink	S. de Waard	28-10-2022
1.0	Definitief, ter toetsing	J. Akkerman	W. Oude Vrielink	A. Brinks	06-07-2022
Versie	omschrijving	auteur	conceptbeoord.	relatie	datum

opdrachtgever
Gemeente Ede

project	Realisatie Parklaan Noord en Zuid
---------	-----------------------------------


Situatietekening bebording en bebakening
KP3

formaat	schaal	fase	tekennummer

van gelder
Aannemingsmaatschappij Van Gelder B.V.

TAUW
TAUW bv is gevestigd in:
Amsterdam - Assen - Delft
Rijswijk - Rotterdam - Utrecht

	blader	van
0000	00	24

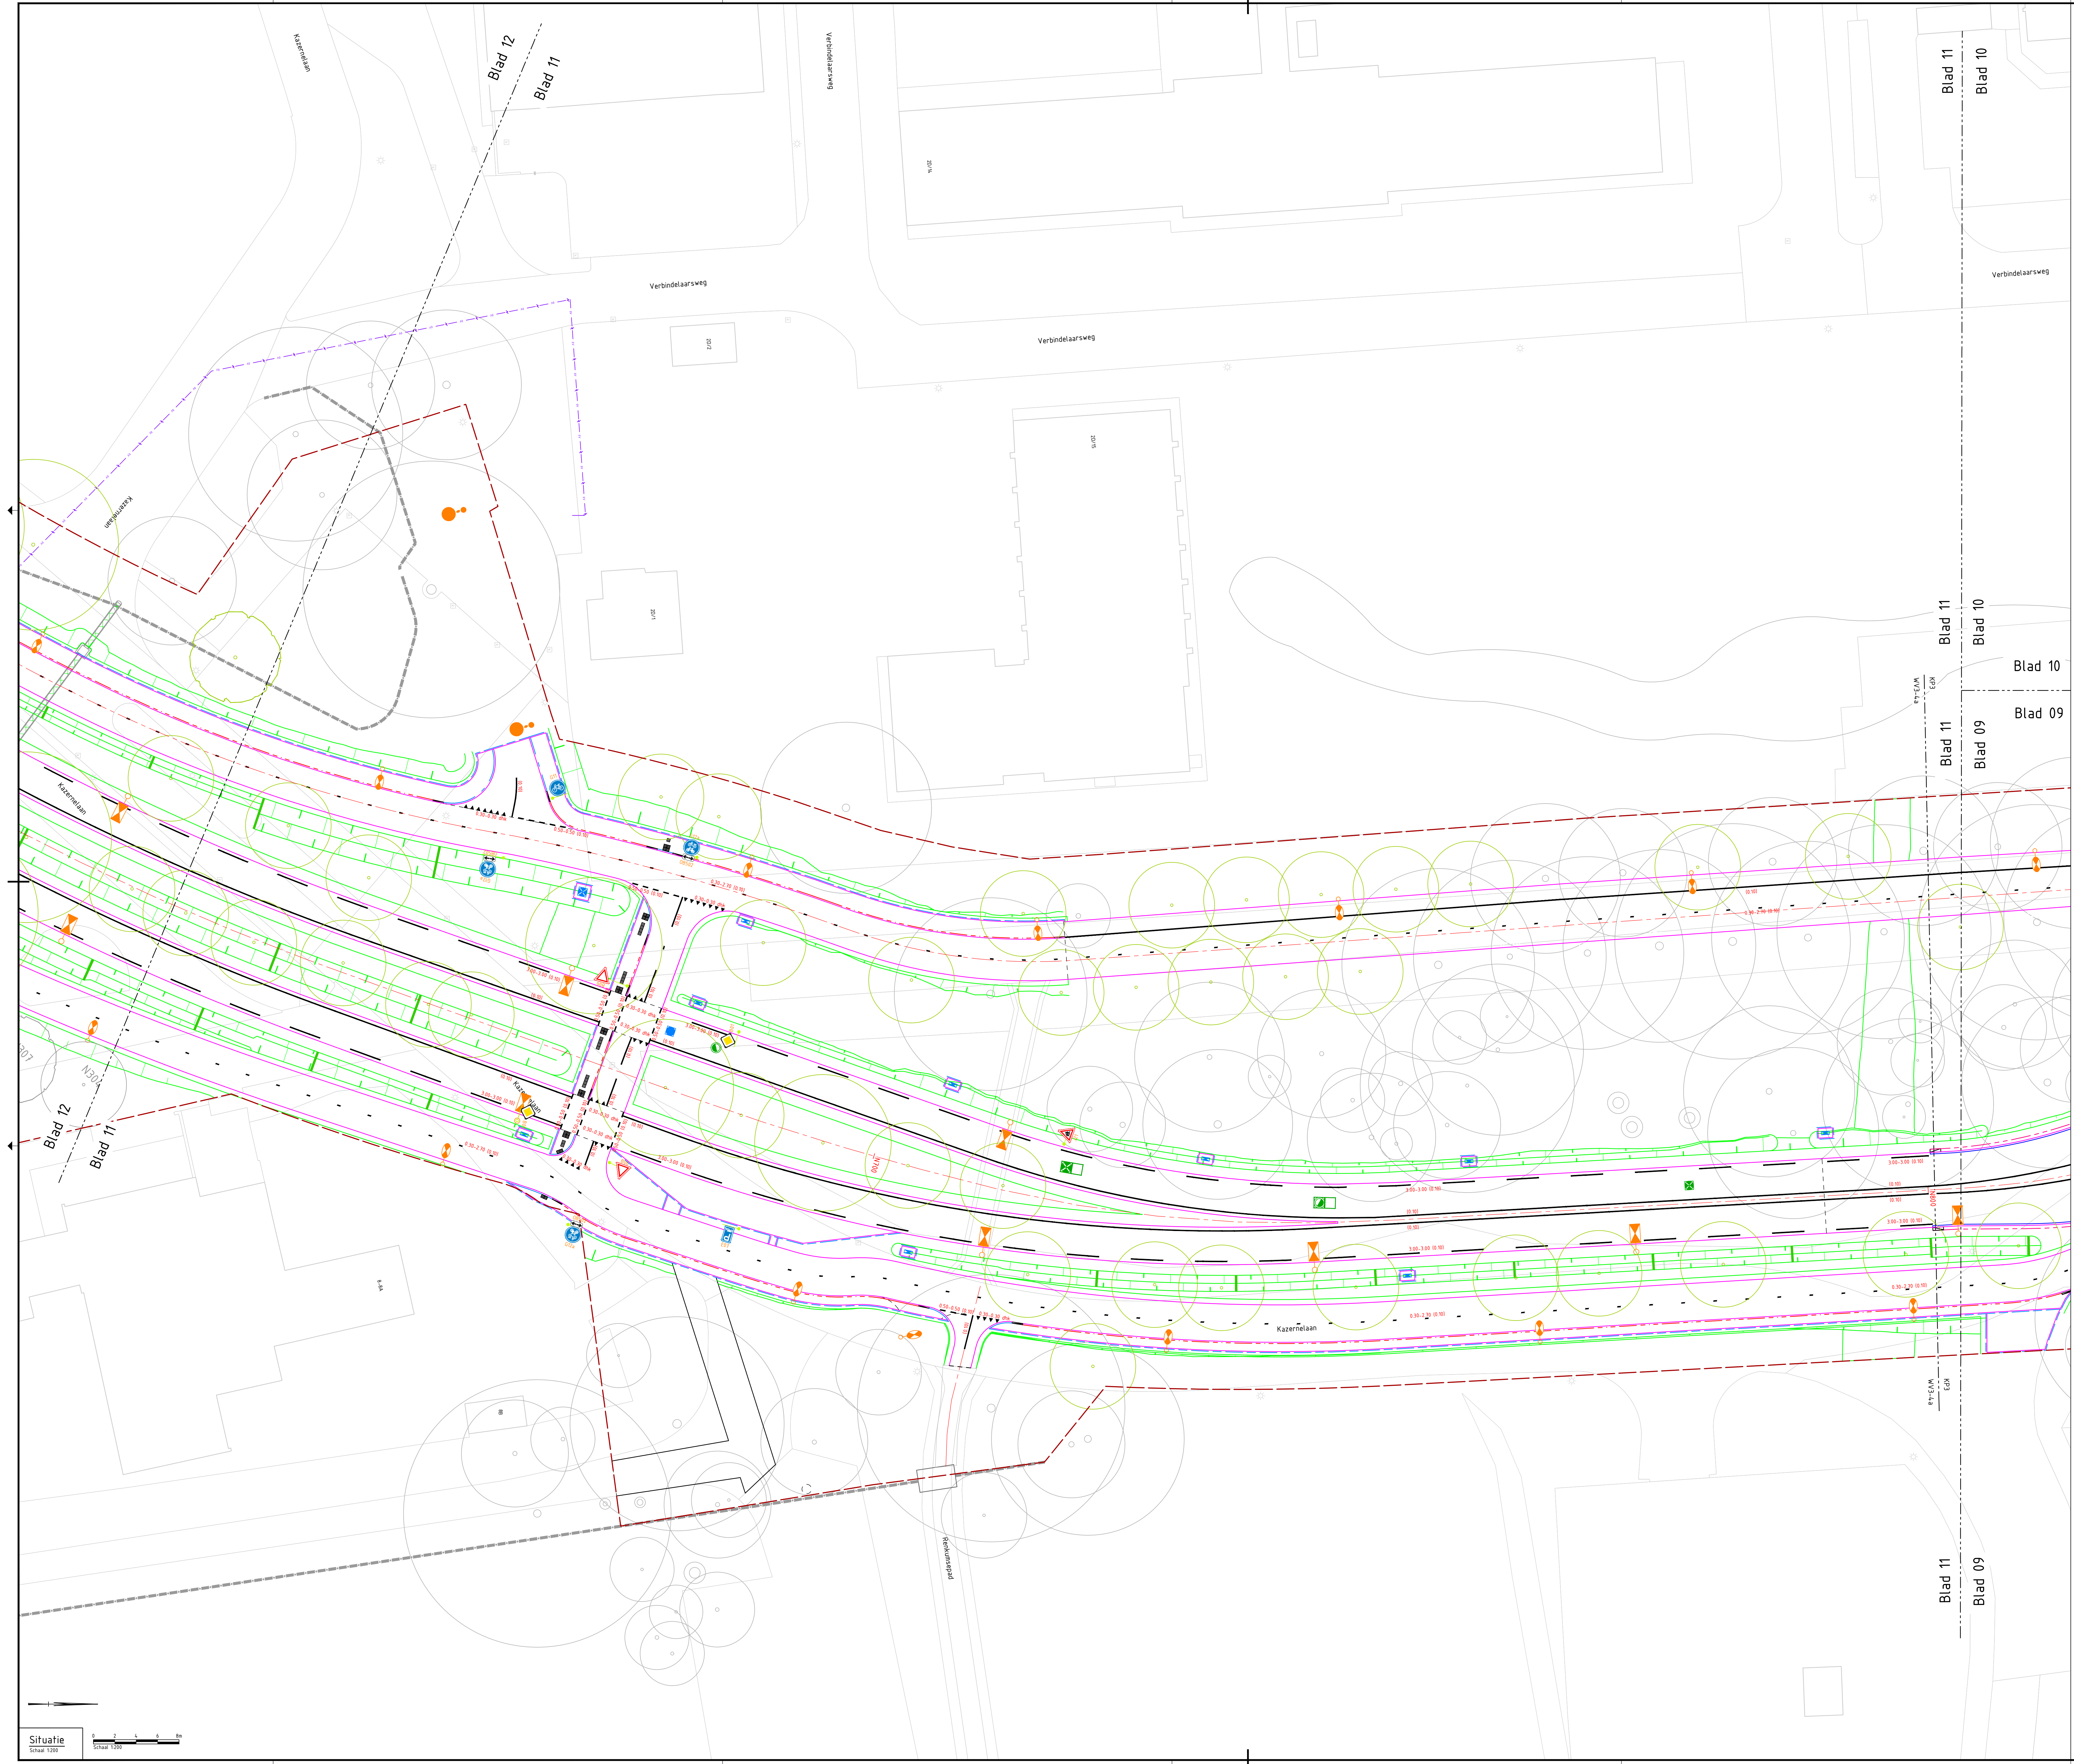

LEGENDA

Bestaande situatie:

- Geometrie
- Systeemgrens
- Bestaande boom

Nieuwe situatie:

- As weg met metring
- Kantverharding
- Markering met codering
- Bebording met codering
- Bebording op flespaal (zie 11 of gecombineerd op mast (zie 2)
- Openbare verlichting (zie tek. VR210017)
- Openbare verlichting: bestaand herplaatsen (zie tek. VR210017)
- Verkeersregelinstanties (zie tek. VR210017)
- NBd bewegwijzering
- NBd bewegwijzering aan OV/ VRI mast
- Ecoduiker (zie tek. ecologie 1282840-TE-WEG-DO-1201m1204)
- Faanaraster (zie tek. ecologie 1282840-TE-WEG-DO-1201m1204)
- Wildrooster (zie tek. ecologie 1282840-TE-WEG-DO-1201m1204)
- Takkenril (zie tek. ecologie 1282840-TE-WEG-DO-1201m1204)
- Boom

- Markeringen uit te voeren in:
- Agglomeraat (KP1 - Provincie) enkel bij hoofdrijbanen Provincie Gelderland (VS1-0432)
 - Thermoplaat (KP2 1/m WV9-10 - Gemeente)
- KP2 1/m WV9-10 - Gemeente
- Bebording**
- Nieuwe bebording op afstand van 0,75m uit kantverharding rijbaan
 - Nieuwe bebording op afstand van 0,50m uit kantverharding flespaal
 - De duurzame drager is van aluminium en volledig in kleur gebracht. De NEN 3381 norm schrijft voor dat de achterzijde van de dubbel omgezette rand moet zijn uitgevoerd in de kleur grijs RAL 7043 verkeersgrijs. De gekleurde rand aan de achterzijde van het bord mag gelijk zijn aan de kleur van de bordrand.
 - Verkeers- en onderborden moeten voorzien zijn van een dubbel omgezette rand (D.O.R.)
 - Verkeers- en onderborden moeten voldoen aan de reflectiewaarden volgens de meest recente DIN 67520, met optimale functionaliteit onder zowel grote als kleine observatie- en invalshoeken
 - Verkeers- en onderborden moeten voorzien zijn van dubbele positioneringsgaten ten behoeve van steek 82 en 140 mm.
 - Alleen verkeerszuilen toepassen die voldoen aan het RVV 1990.
 - Alleen verkeerszuilen toepassen die voldoen aan de NEN-EN 12899-1, NEN 3381.
 - Verkeerszuilen toepassen volgens model D02ra_BB22 compleet, bestaande uit:
 - 1x aluminium gele koker diameter 2160 mm, hoogte 800 mm;
 - Voorzien van reflectiemateriaal geel Fluor 3M D03.
 - Afgeonteerd met kunststof afdekken met gal rond 48 MM. De afdekken mogen in staal uitgevoerd zijn, mits zwart van kleur. Het is niet toegestaan de verkeerszuilen te voorzien van aluminium in kleur gebrachte afdekken.
 - Alleen flexposten toepassen die voldoen aan het RVV 1990.
 - Flexpost D021 zwart/wit en rood/wit toepassen die voldoen aan:
 - Drie witte reflectieve DG retroreflekerende banden 1000 mm hoog, rond 160 mm;
 - Voetplaat 220 x 300 mm.
 - De flespalen moeten getrokken of inwendig halsversterkt (zogenaamd dubbel gelast) zijn en moeten worden voorzien van twee haaks op elkaar geplaatste Ø 75 mm gaten onderin de palen op hoogte van 50 en 30 cm vanaf de onderzijde van de palen.
 - Flespalen moeten volbad, in- en uitwendig thermisch verzinkte stalen palen zijn, verjinging in diameter van 176 mm naar 148 mm, met 2 losse grondankers Ø 20 mm lengte van 300 mm en met dichtgedrukte aangelaste kop.
 - De flespalen mogen worden voorzien van een kunststof afdekop of het dicht drukken van de kop. De kunststofop moet wat kleur betreft overeen komen met de grijze kleurstelling van de achterzijde van het verkeersbord.

- OPMERKINGEN:**
- Maten in meters en materiaalmaten in millimeters, tenzij anders aangegeven.
 - Hoogtemaatvoering in meters t.o.v. NAP, tenzij anders aangegeven.
 - Hoeken in graden.
 - Coördinaten in meters t.o.v. Rijksdriehoeksstelsel.

TEKENINGEN:

Situatie, zie tekeningen 1282840-TE-WEG-UD-0101m0134

Dwarsprofielen, zie tekeningen 1282840-TE-WEG-UD-0201m0233

Details, zie tekeningen 1282840-TE-WEG-UD-0401m0406

Langsprofielen, zie tekeningen 1282840-TE-WEG-UD-0301m0315

Grond, zie tekeningen 1282840-TE-GRN-UD-0801m0834


Ecologie, zie tekeningen 1282840-TE-WEG-UD-0501m0534

Waterhuishouding, zie tekeningen 1282840-TE-WHH-UD-0501m0534

Bebording en bebakening, zie tekeningen 1282840-TE-WEG-UD-0901m0934

DVL/VRI, zie tekeningen VR20017, DVL en VR210017, VRI

Kustvershon, zie tekeningen 210860-TE-UD-1201 1/m 1203

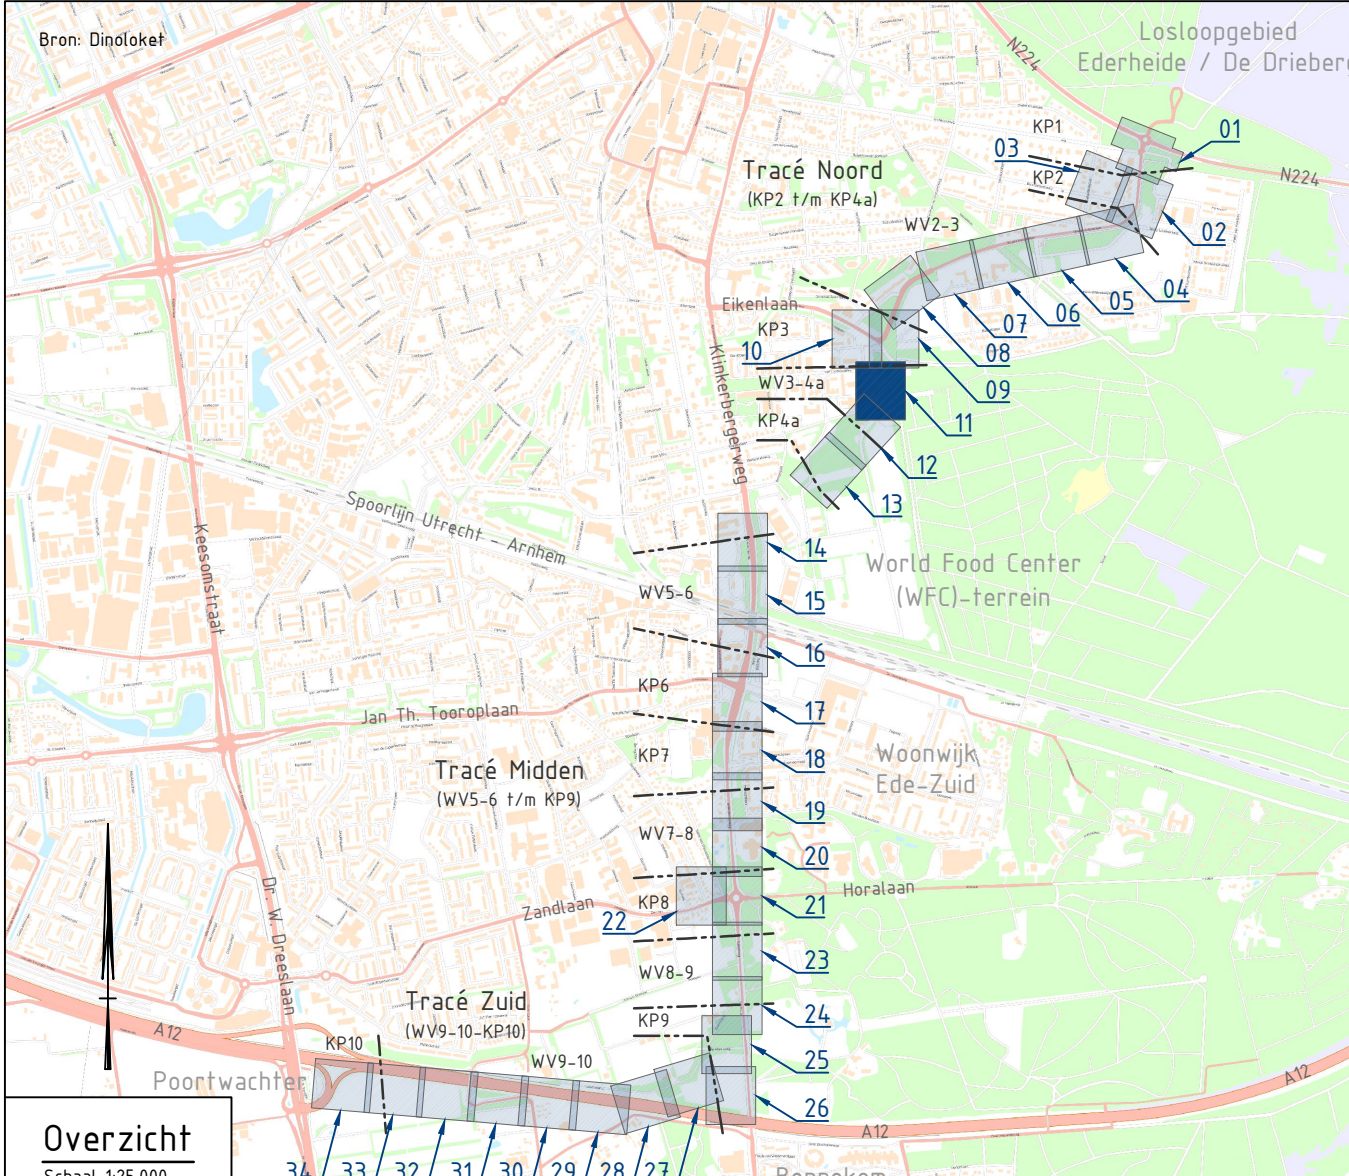


Gemeente Ede

Realisatie Parklaan Noord en Zuid

186885

Situatietekening bebording en bebakening WE-UO-G WV3-4a


1:200

Uitvoeringsontwerp integraal

1282840-TE-WEG-UD-0911

11

34

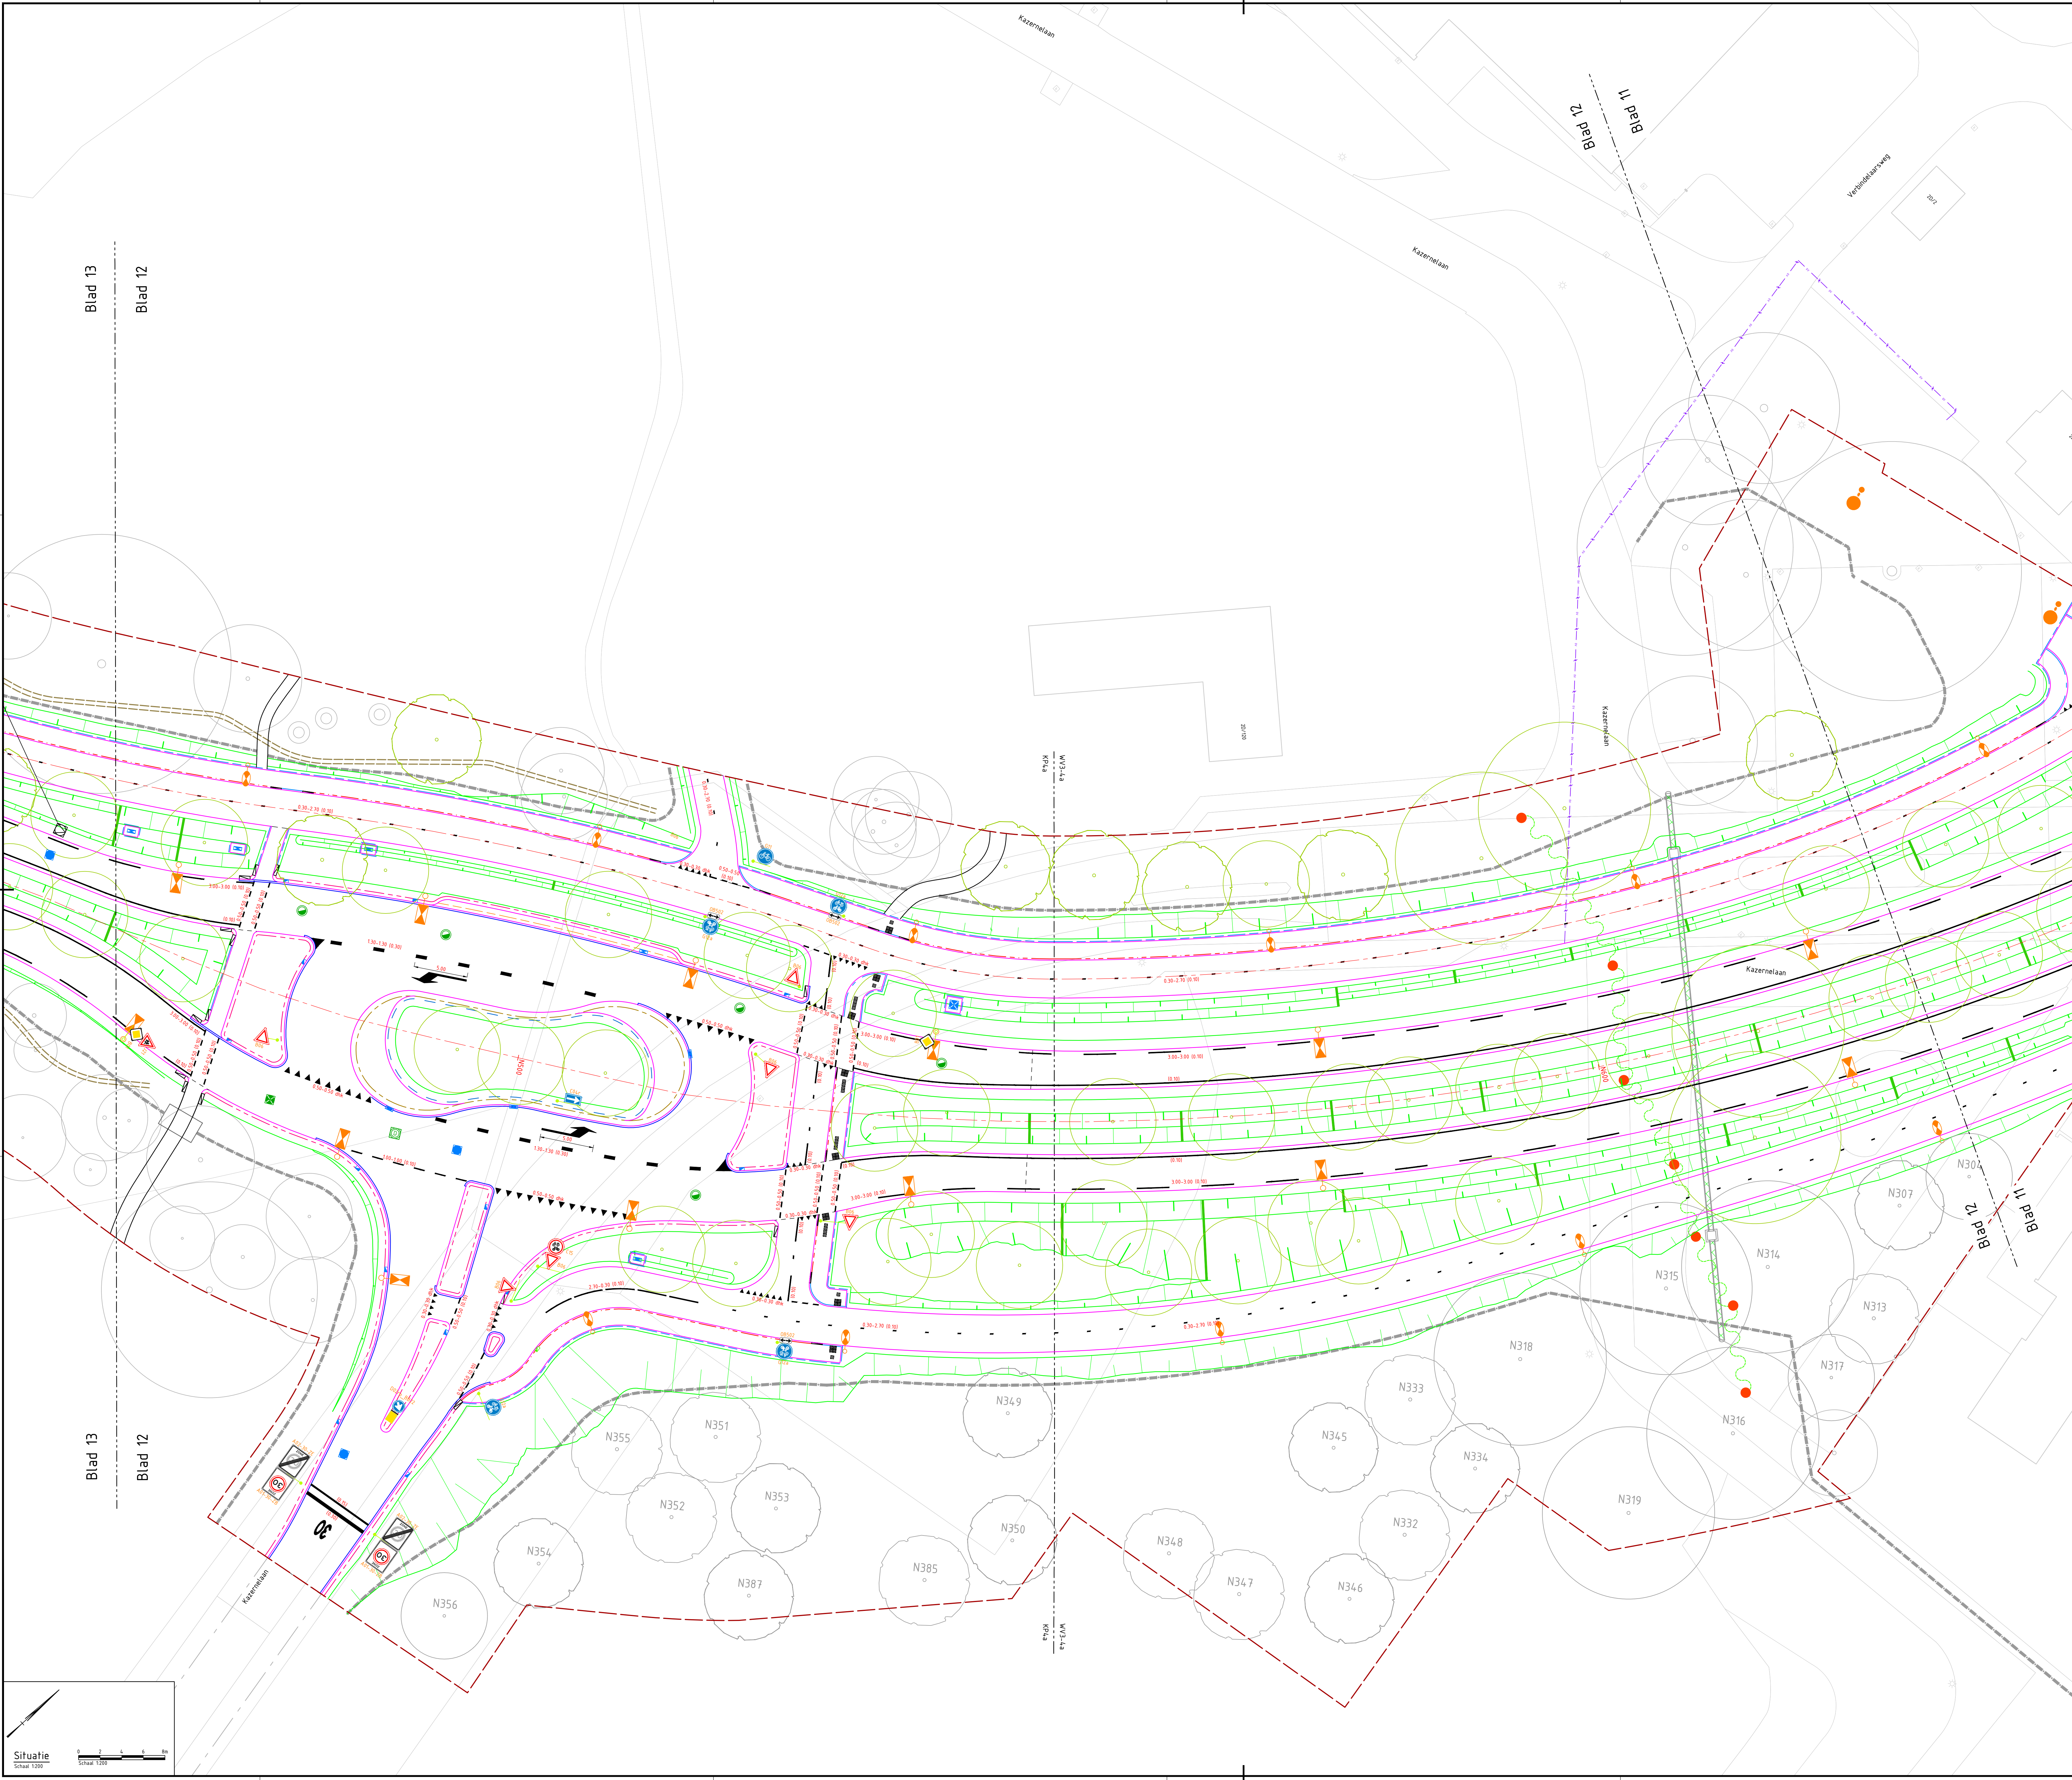

LEGENDA

Bestaande situatie:

Geometrie

Systeemgrens

Bestaande boom

Neuwe situatie:

As weg met mettering

Kantverharding

Markering met codering

Bebording met codering

Bebording op flespaal (zie 11 of gecombineerd op mast zie 2)

Openbare verlichting (zie tek. VR210017)

Openbare verlichting: bestaand herplaatsen (zie tek. VR210017)

Verkeersreinstallaties (zie tek. VR210017)

NBd bewegwijzering

NBd bewegwijzering aan OV/ VRI mast

Ecoduiker (zie tek. ecologie 1282840-TE-WEG-DO-1201m1204)

Faunaraster (zie tek. ecologie 1282840-TE-WEG-DO-1201m1204)

Wildrooster (zie tek. ecologie 1282840-TE-WEG-DO-1201m1204)

Takkenril (zie tek. ecologie 1282840-TE-WEG-DO-1201m1204)

Boom

Markeringen uit te voeren in:

- Agglomeraat (KP1 - Provincie) enkel bij hoofdrijbanen Provincie Gelderland (VS1-0432)

- Thermoplaat (KP2 1/m WV9-10 - Gemeente)

KP2 1/m WV9-10 - Gemeente

Bebording

- Nieuwe bebording op afstand van 0,75m uit kantverharding rijbaan

- Nieuwe bebording op afstand van 0,50m uit kantverharding flespaal

- De duurzame drager is van aluminium en volledig in kleur gebracht. De NEN 3381 norm schrijft voor dat de achterzijde van de dubbel omgezette rand moet zijn uitgevoerd in de kleur grijs RAL 7043 verkeersgrijs. De gekleurde rand aan de achterzijde van het bord mag gelijk zijn aan de kleur van de bordrand.

- Verkeers- en onderborden moeten voorzien zijn van een dubbel omgezette rand (D.O.R.)

- Verkeers- en onderborden moeten voldoen aan de reflectiewaarden volgens de meest recente DIN 67520, met optimale functionaliteit onder zowel grote als kleine observatie- en invalshoeken

- Verkeers- en onderborden moeten voorzien zijn van dubbele positioneringsgaten ten behoeve van steek 82 en 140 mm.

- Alleen verkeerszuilen toepassen die voldoen aan het RVV 1990.

- Alleen verkeerszuilen toepassen die voldoen aan de NEN-EN 12899-1, NEN 3381.

- Verkeerszuilen toepassen volgens model D02ra_BB22 compleet, bestaande uit:

- 1x aluminium gele koker diameter 160 mm, hoogte 800 mm;

- Voorzien van reflectiemateriaal geel Fluor 3M D03.

- Afgeometeerd met kunststof afdekplaten met gal rond 48 mm. De afdekplaten mogen in staal uitgevoerd zijn, mits zwart van kleur. Het is niet toegestaan de verkeerszuilen te voorzien van aluminium in kleur gebrachte afdekplaten.

- Alleen flexposten toepassen die voldoen aan het RVV 1990.

- Flexpost 1021 zwart/wit en rood/wit toepassen die voldoen aan:

- Drie witte reflectiviteit DG retroreflektende banden 1000 mm hoog, rond 160 mm;

- Voetplaat 220 x 300 mm.

- De flespalen moeten getrokken of inwendig halversterkt (zorgnaam dubbel gelast zijn en moeten worden voorzien van twee haaks op elkaar geplaatste Ø 75 mm gaten onderin de palen op hoogte van 50 en 30 cm vanaf de onderzijde van de palen.

- Flespalen moeten volbad, in- en uitwendig thermisch verzinkte stalen palen zijn, verjinging in diameter van 176 mm naar 168 mm, met 2 losse grondankers Ø 20 mm lengte van 300 mm en met dichtgedrukte aangelaste kop.

- De flespalen mogen worden voorzien van een kunststof afdekplaat of het dicht drukken van de kop. De kunststofplaat moet wat kleur betreft overeen komen met de grijze kleursetting van de achterzijde van het verkeersbord.

OPMERKINGEN:

- Maten in meters en materiaalmaten in millimeters, tenzij anders aangegeven.

- Hoogtemaatvoering in meters t.o.v. NAP, tenzij anders aangegeven.

- Hoeken in graden.

- Coördinaten in meters t.o.v. Rijksdriehoeksstelsel.

TEKENINGEN:

Situatie, zie tekeningen 1282840-TE-WEG-UD-0101m0134

Dwarsprofielen, zie tekeningen 1282840-TE-WEG-UD-0201m0233

Details, zie tekeningen 1282840-TE-WEG-UD-0401m0406

Langsgrprofielen, zie tekeningen 1282840-TE-WEG-UD-0301m0315

Grond, zie tekeningen 1282840-TE-GRN-UD-0801m0834

Ecologie, zie tekeningen 1282840-TE-WEG-UD-0501m0534

Waterhuishouding, zie tekeningen 1282840-TE-WEG-UD-0601m0634

Bebording en bekabeling, zie tekeningen 1282840-TE-WEG-UD-0901m0934

DVL/VRI, zie tekeningen VR210017, DVL en VR210017, VRI

Kunstwerken, zie tekeningen 210860-TE-UD-1201 1/m 1203

Overzicht

Schaal 1:500

Benelux

Benelux

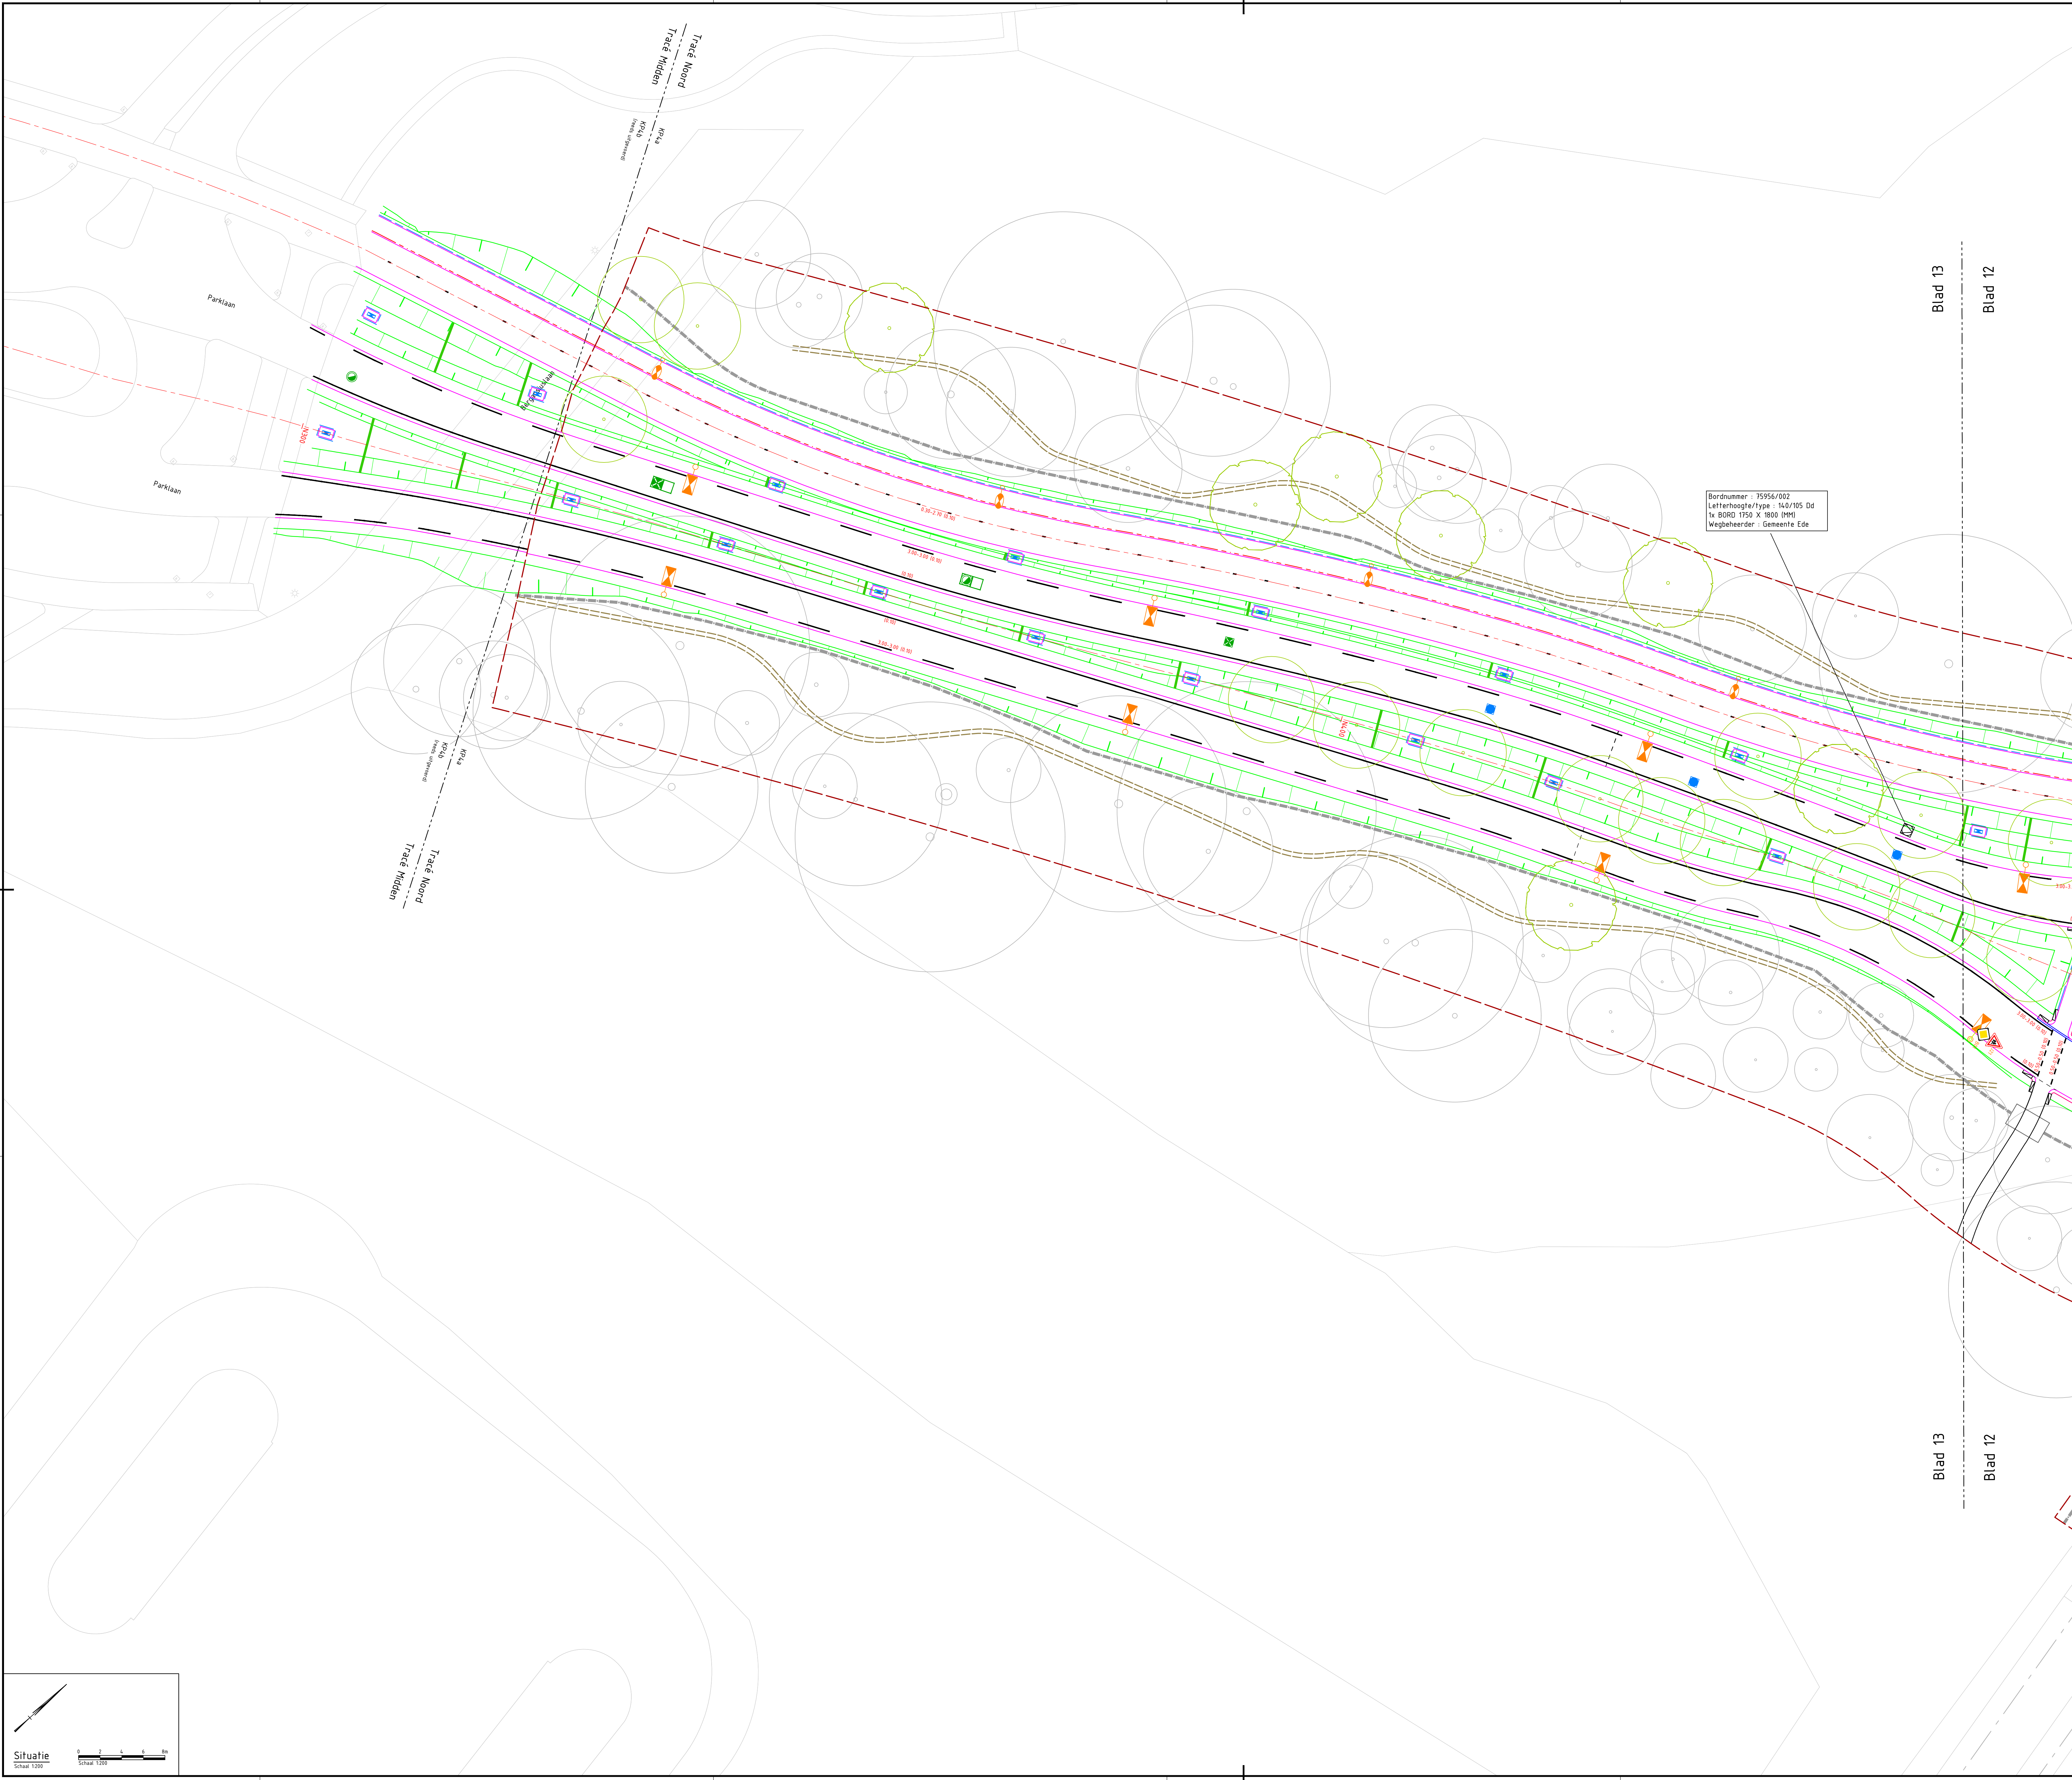


LEGENDA

Bestaande situatie:

Geometrie

Systeemgrens

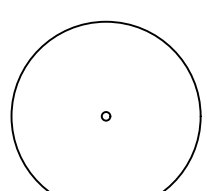

Nieuwe situatie:

As weg met metring

Kantverharding

Markering met codering

Bebording met codering

Bebording op flespaal (zie 1l of gecombineerd op mast (zie 2l)

Openbare verlichting (zie tek. VR210017)

Openbare verlichting: bestaand herplaatsen (zie tek. VR210017)

Verkeersregelsinstallaties (zie tek. VR210017)

NBd bewegwijzering

NBd bewegwijzering aan OV/ VRI mast

Ecoduiker (zie tek. ecologie 1282840-TE-WEG-UD-1201m1204)

Faunaster (zie tek. ecologie 1282840-TE-WEG-UD-1201m1204)

Wildrooster (zie tek. ecologie 1282840-TE-WEG-UD-1201m1204)

Takkenril (zie tek. ecologie 1282840-TE-WEG-UD-1201m1204)

Boom

Markeringen uit te voeren in:

- Agglomeraat (KP1 - Provincie) enkel bij hoofdrijbanen Provincie Gelderland (V51-0432)

- Thermoplaast (KP2 1/m WV9-10 - Gemeente)

KP2 1/m WV9-10 - Gemeente

Bebording

- Nieuwe bebording op afstand van 0,75m uit kantverharding rijbaan

- Nieuwe bebording op afstand van 0,50m uit kantverharding flespaal

- De duurzame drager is van aluminium en volledig in kleur gebracht: De NEN 3381 norm schrijft voor dat de achterzijde van de dubbel omgezette rand moet zijn uitgevoerd in de kleur grijs

- RAL 7013 verkeersgrijs. De gekleurde rand aan de achterzijde van het bord mag gelijk zijn aan de kleur van de bordrand.

- Verkeers- en onderborden moeten voorzien zijn van een dubbel omgezette rand (D.D.R.)

- Verkeers- en onderborden moeten voldoen aan de reflectiewaarden volgens de meest recente DIN 67520, met optimale functionaliteit onder zowel grote als kleine observatie- en invalshoeken

- Verkeers- en onderborden moeten voorzien zijn van dubbele positioneringsgaten ten behoeve van steek 82 en 140 mm.

- Alleen verkeerszuilen toepassen die voldoen aan het RVV 1990.

- Alleen verkeerszuilen toepassen die voldoen aan de NEN-EN 12899-1, NEN 3381.

- Verkeerszuilen toepassen volgens model D02ra_BB22 compleet, bestaande uit:

- 1x aluminium gele koper diameter 160 mm, hoogte 800 mm;

- Voorzien van reflectiemateriaal geel Fluor 3M D03.

- Afgeonteerd met kunststof afdekkingen met gal rond 48 MM. De afdekkingen mogen in staal uitgevoerd zijn, mits zwart van kleur. Het is niet toegestaan de verkeerszuilen te voorzien van aluminium in kleur gebrachte afdekkingen.

- Alleen flexposten toepassen die voldoen aan het RVV 1990.

- Flexpost 1021 zwart/wit en rood/wit toepassen die voldoen aan:

- Drie witte reflectieve DG retroreflektende banden 1000 mm hoog, rond 160 mm;

- Voetplaat 220 x 300 mm.

- De flespalen moeten getrokken of inwendig hakversterkt (gezaagd dubbel gelast) zijn en moeten worden voorzien van twee haaks op elkaar geplaatste Ø 25 mm gaten onderin de palen op hoogte van 50 en 30 cm vanaf de onderzijde van de palen.

- Flespalen moeten volbad, in- en uitwendig thermisch verzinkte stalen palen zijn, verjinging in diameter van 176 mm naar 168 mm, met 2 losse grondankers Ø 20 mm lengte van 300 mm en met dichtgedrukte aangelaste kop.

- De flespalen mogen worden voorzien van een kunststof afdeklop of het dicht drukken van de kop. De kunststofdoop moet wat kleur betreft overeen komen met de grijze kleurstelling van de achterzijde van het verkeersbord.

OPMERKINGEN:

- Maten in meters en materiaalmaten in millimeters, tenzij anders aangegeven.

- Hoogtemaatvoering in meters t.o.v. NAP, tenzij anders aangegeven.

- Hoeken in graden.

- Coördinaten in meters t.o.v. Rijksdriehoekstelsel.

TEKENINGEN:

Situatie, zie tekeningen 1282840-TE-WEG-UD-0101m0134

Dwarsprofielen, zie tekeningen 1282840-TE-WEG-UD-0201m0233

Details, zie tekeningen 1282840-TE-WEG-UD-0401m0406

Lengteprofielen, zie tekeningen 1282840-TE-WEG-UD-0301m0315

Gras, zie tekeningen 1282840-TE-GRN-UD-0801m0834

Ecologie, zie tekeningen 1282840-TE-WEG-UD-1201m1205

Waterhuishouding, zie tekeningen 1282840-TE-WHH-UD-0501m0534

Bebording en bekabeling, zie tekeningen 1282840-TE-WEG-UD-0901m0934

DVL/VRI, zie tekeningen VR210017, DVL en VR210017, VRI

Kunstwerken, zie tekeningen 210860-TE-UD-1201 1/m 1203

Overzicht

Schaal 1:500

Benelux

Benelux

Verkeersvoering	ontwerp	gekeurd	gecontroleerd	afgekeurd	datum
Gemeente Ede					
Realisatie Parklaan Noord en Zuid					
Situatietekening bebording en bekabeling WE-UD-G					
KP4a					
formaat	schaal	jaar	uitvoering	tekening	blad
A0	1:200	2023	Uitvoering	1282840-TE-WEG-UD-0913	13