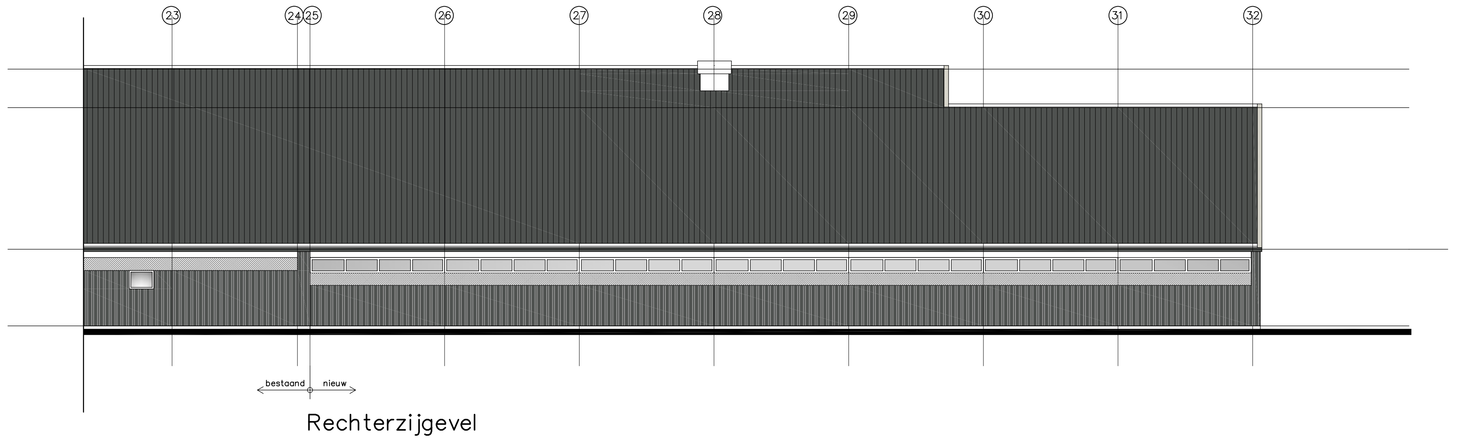

Rechterzijgevel

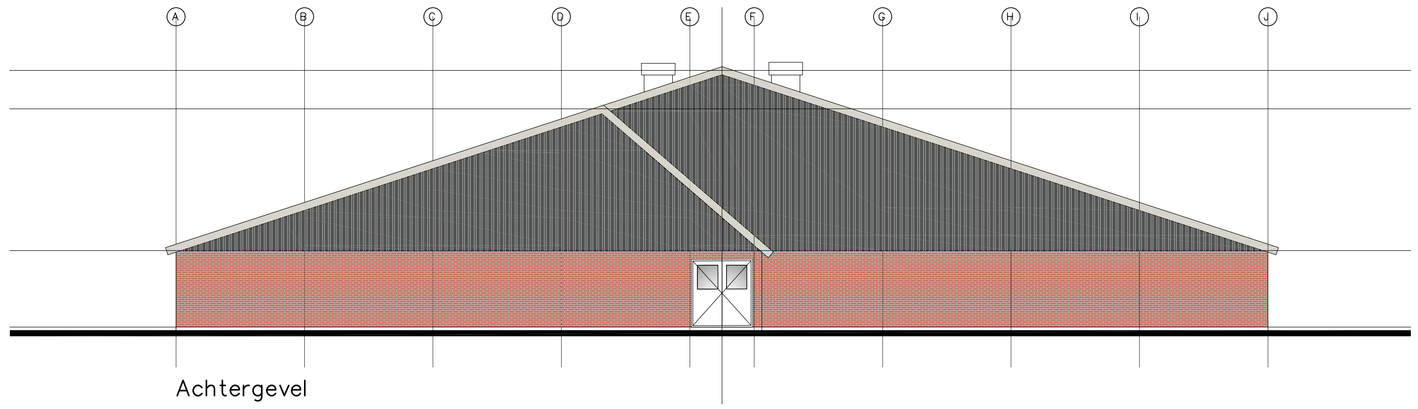

Achtergevel

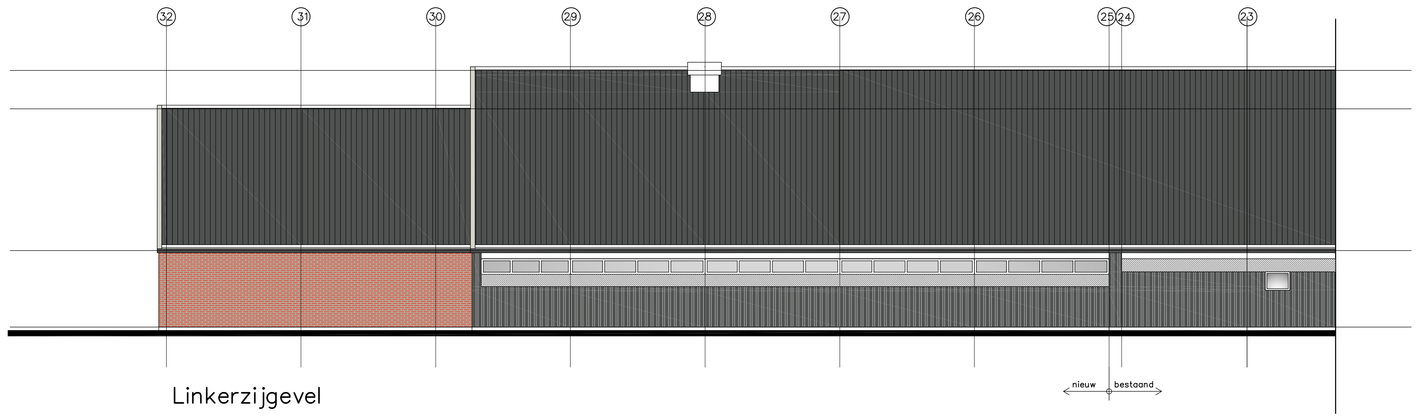

Linkerzijgevel

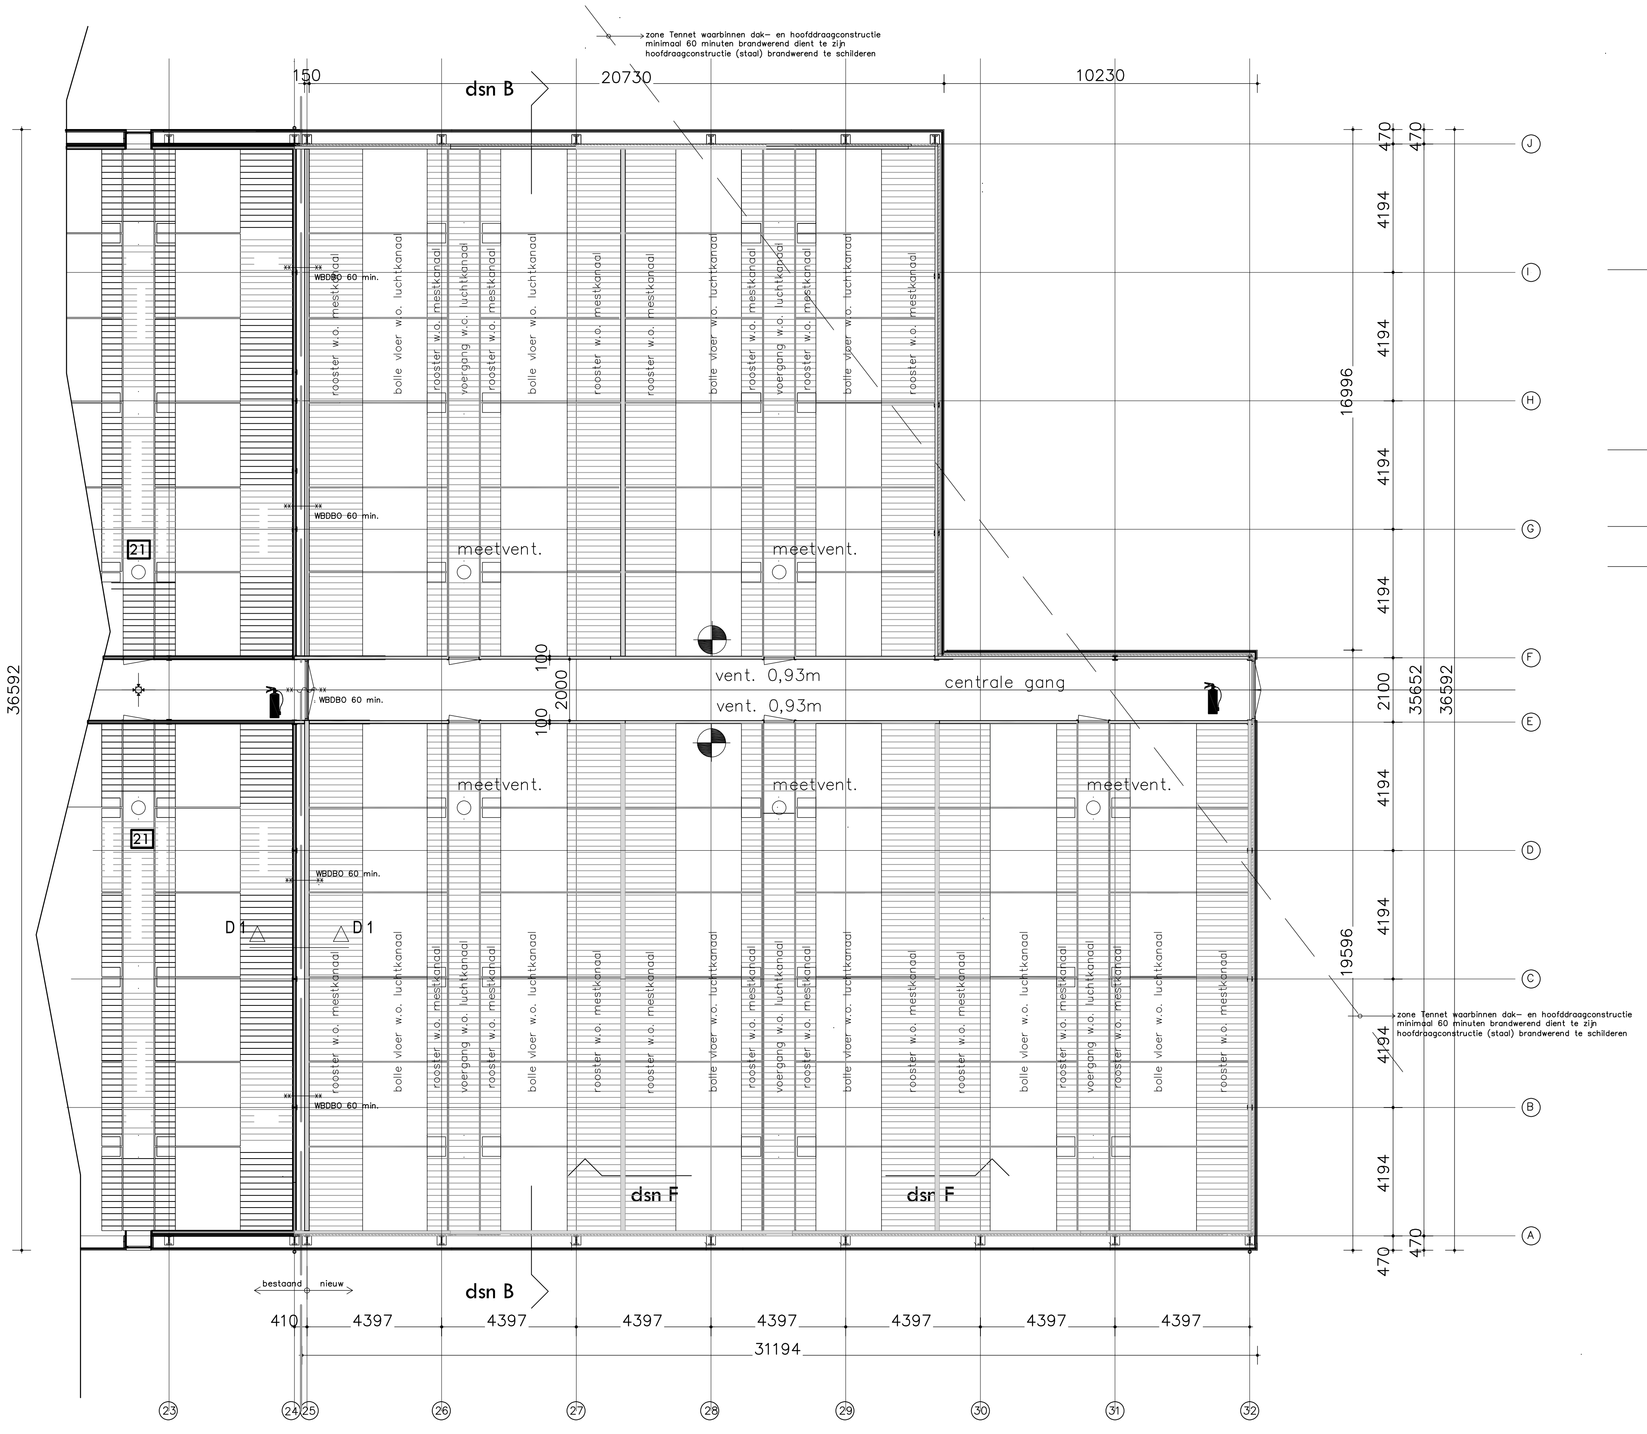

plattegrond

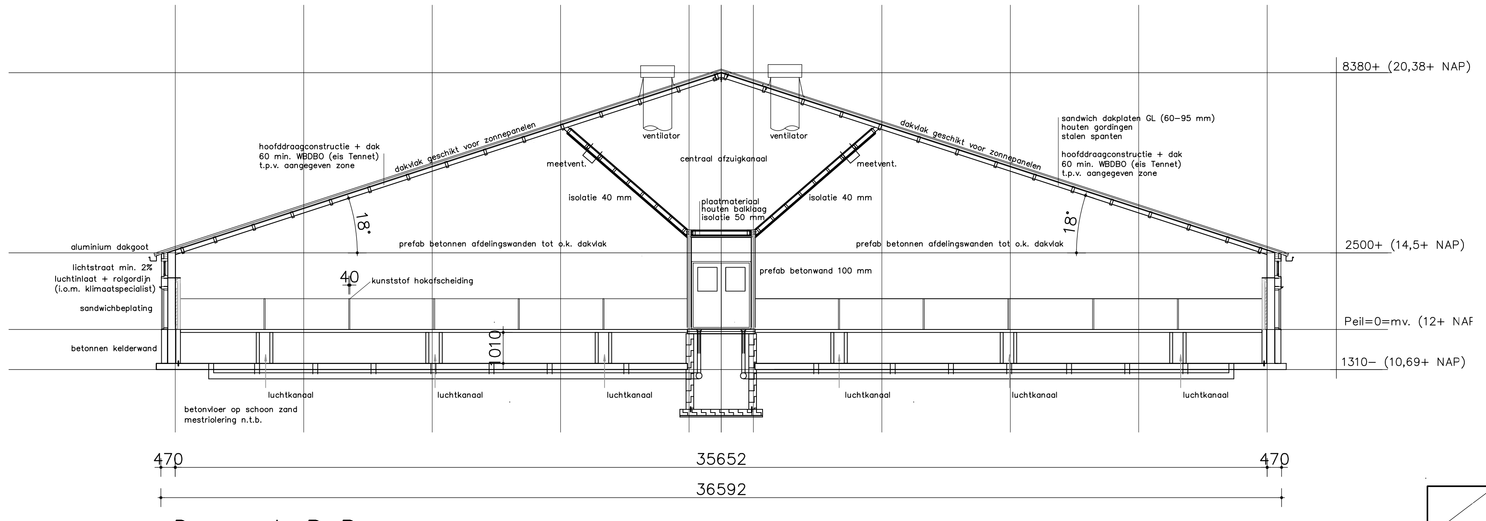

Doorsnede B–B

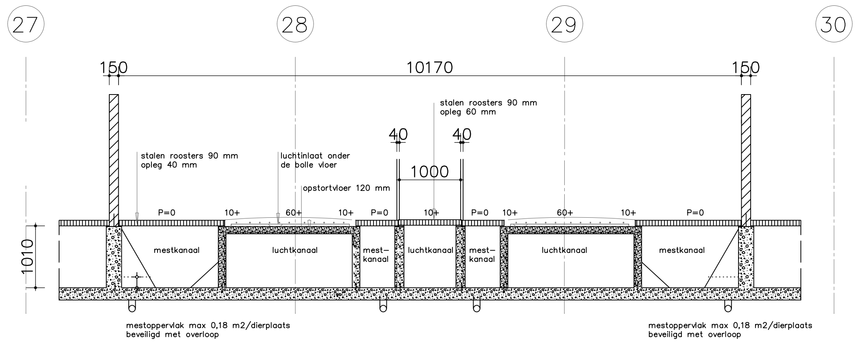

Doorsnede F–F

Brandweerrenvooi

Algemeen:
Een brandcompartiment = subbrandcompartiment ≤ 900 m2.
Een brandcompartiment ≤ 2500 m2 (bijvoorbeeld 2 ha). Het afsluitpanaal loopt tot aan de binnenhuur (dreinten 25).
Inwendige TENNET-ze dak- en hoofddraagconstructie en de aanzien dieren (t.p.v. de bekrimmte strook van de hoogspanning min.60 minuten brandwerend is zijn. Hoofddraagconstructie (staal) brandwerend te schilderen.

Artikelen 2.2 Besluit bij bouw
Er is geen sprake van de aanwezigheid van een vlaer met een verblijfsgebied hoger dan 5 meter gelegen boven meetmeau of lager dan 5 meter gelegen onder meetmeau.
Er gelden derhalve geen brandwerendheidseisen voor de bouwconstructie.
Wel dienen brandvoerende scheidingen en brandwerende gevels hun constructiewe stabiliteit te behouden gedurende de prestatie-eis in geval van brand.

Artikelen 2.5 Besluitbij bouw met uitsluiten van bouw en mark
Een zijde van een constructiebonderdeel die grenst aan de binnenlucht voldoet aan brandklasse B en rookklasse s2, beide bepaald volgens NEN-EN 13501-1.

Buitenwanden:
Een zijde van de constructiebonderdeel die grenst aan de buitenlucht voldoet aan brandklasse D, bepaald volgens NEN-EN 13501-1.

Rookgasafvoer:
Voor de toevoerzijde van een voor personen bestemde vlaer, aan trap en een hellingbaan die grenst aan de binnenlucht geldt minimaal brandklasse D4 en rookklasse A1R, beide bepaald volgens NEN-EN 13501-1.

Afmetingen:
Ten minste 70% van de totale oppervlakte van de constructiebonderdeen van alle afzonderlijke ruimte, waarvoor de hierboven gestelde brandklasse geldt, is die als niet van toepassing.
Ou ten hoogste 10% van de totale oppervlakte van de constructiebonderdeen van alle afzonderlijke ruimte, waarvoor de hierboven gestelde rookklasse geldt, is die als niet van toepassing, aangezien er geen sprake is van een extra beschermde vluchtroute.

Schakelaars:
Een brandcipje van een dak mag niet brandgevaarlijk zijn, bepaald volgens NEN 6063, Dit geldt niet indien de brandgevaarlijke delen van het dak ten minste 15 meter verdat je aanwijzingen (of het openbare weg, openbaar groen, openbaar water) liggen.

Legenda toegepaste symbolen

- (D) = vluchtdeur zonder bosse voorzien in vluchtrichting te openen (bijv. knopcilinder)
- = sprookschuimblusser (6 liter) voorzien van pictogram conform NEN 2011

WBDBO 60 min.	brandscheiding/wand 60 minuten WBDBO
deurlijn/vaak WBDBO 60 min.	brandwerende en zelfsluitende deur 60 minuten WBDBO, aanslag kozijn 25 mm

materialen en kleurenschema

kopgevels	geïsoleerd betonpaneel	vulkaanrood
(top-)gevels	sandwichpaneel TR	antraciet
kozijnen en deuren	kunststof	gebroken wit en antraciet
dakbedekking	sandwich dakplaat GL	antraciet / donkergrijs
dakgoten	naadloos aluminium	antraciet / donkergrijs
windveren/dekstukken	gezet stadplaat	gebroken wit
hemelwaterafvoer	kunststof	lichtgrijs
lichtstraat	kunststof	gebroken wit
rolgordijn	zeil	antraciet / donkergrijs

MAATVOERING IN HET WERK TE CONTROLEREN EN ZONODIG AANPASSEN!

Gemeente : Hof van Twente
Kadastrale gemeente : Ambt Delden
Sectie : E
Sectienummer : 6266 & 6795
Schaal : 1:2000

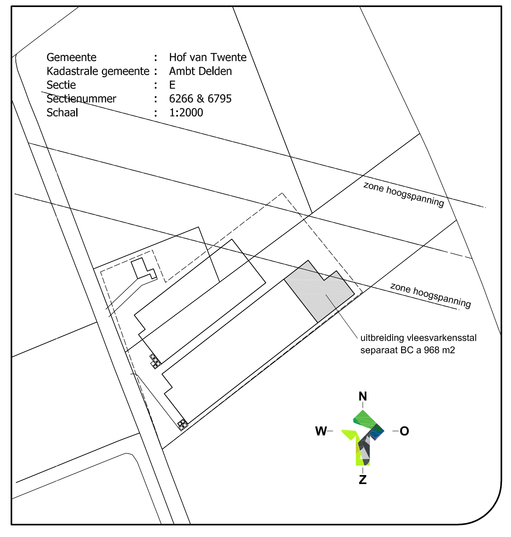

LOCIS ADVISEURS
Borchgraven 2.5
7051 CW Varsseveld
Tel: 0315 - 82 01 00
Internet: www.locisadviseurs.nl

Projectomschrijving: Uitbreiding vleesvarkensstal		Datum:	02-04-2021
		Wijzigingsdatum 1:	06-09-2021
		Wijzigingsdatum 2:	22-10-2021
Fase: Aanvraag Omg. vergunning	Onderwerp: Bouwtekening	Wijzigingsdatum 3:	12-11-2021
		Wijzigingsdatum 4:	
Locatie: Dorrsweg 1 7495 RK AMBT DELDEN		Schaal:	1:100
		Adviseur / tekenaar:	
Opdrachtgever: [redacted]		Formaat: A0	
		Tekeningnummer: 21-1542-B01-[redacted]	

Deze tekening mag alleen vermenigvuldigd en/of aan derden verstrekt worden met toestemming van Locis Adviseurs.