


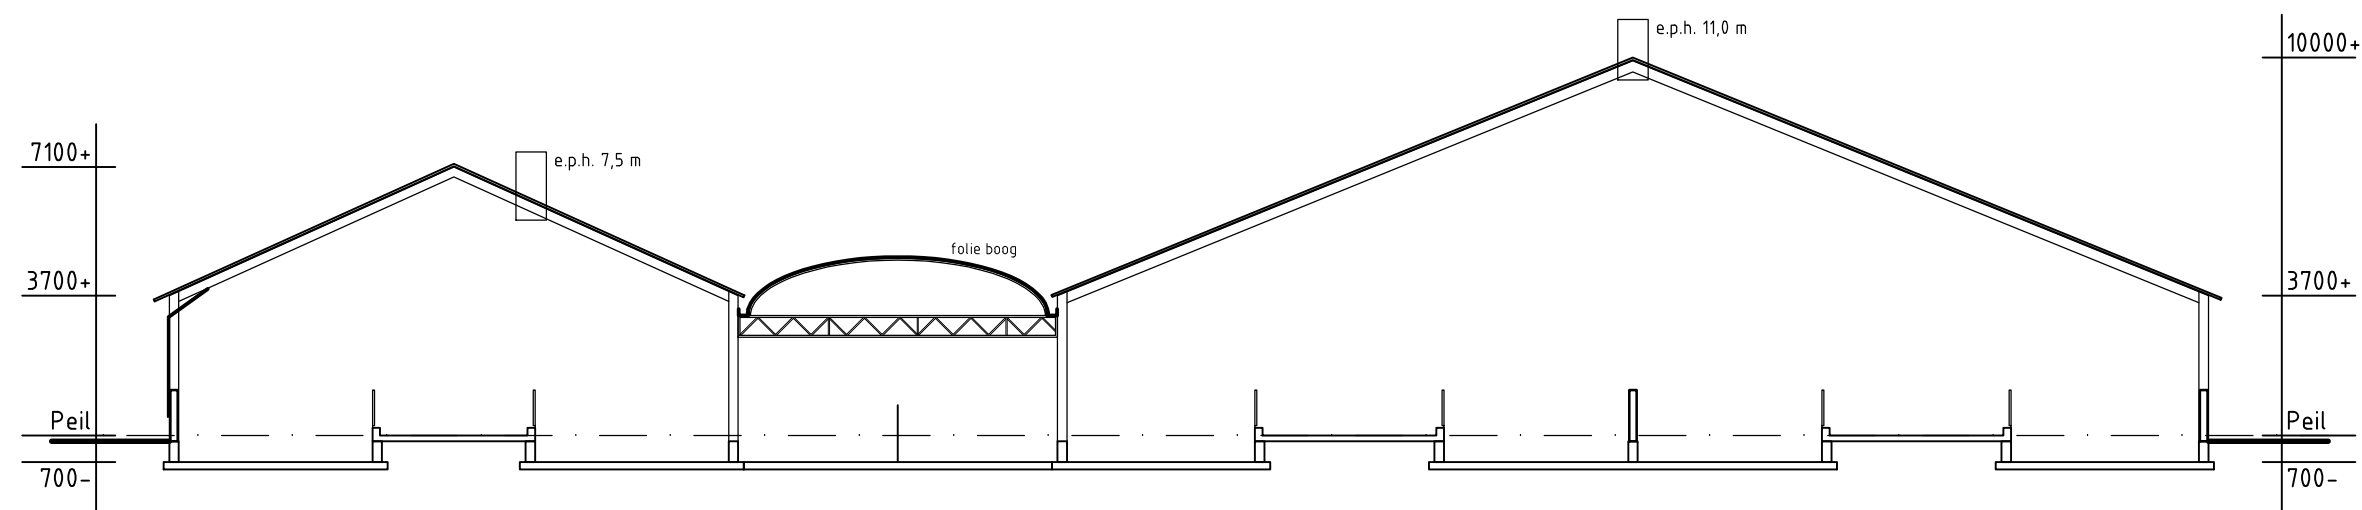

Gebouw 2


Geitenstal

doorsnede B-B
wanden : metselwerk/geprofileerde staalplaat
vloeren : beton
dak : golfplaten
goothoogte : 3700+
nokhoogte : 7100+
ventilatie : mechanisch, ventilator Ø800, 3 stuks
mestopslag : 320 m³
aantal dieren : 876 melkgeiten (C1)
20 dekboeken (C1)

Gebouw 1

Geitenstal


doorsnede A-A
wanden : metselwerk
vloeren : beton
dak : golfplaten/folie
goothoogte : 3700+
nokhoogte : 10000+
ventilatie : mechanisch, ventilator Ø800, 3 stuks
mestopslag : 450 m³
aantal dieren : 856 opfokgeiten (C2)
856 opfokgeiten (C3)

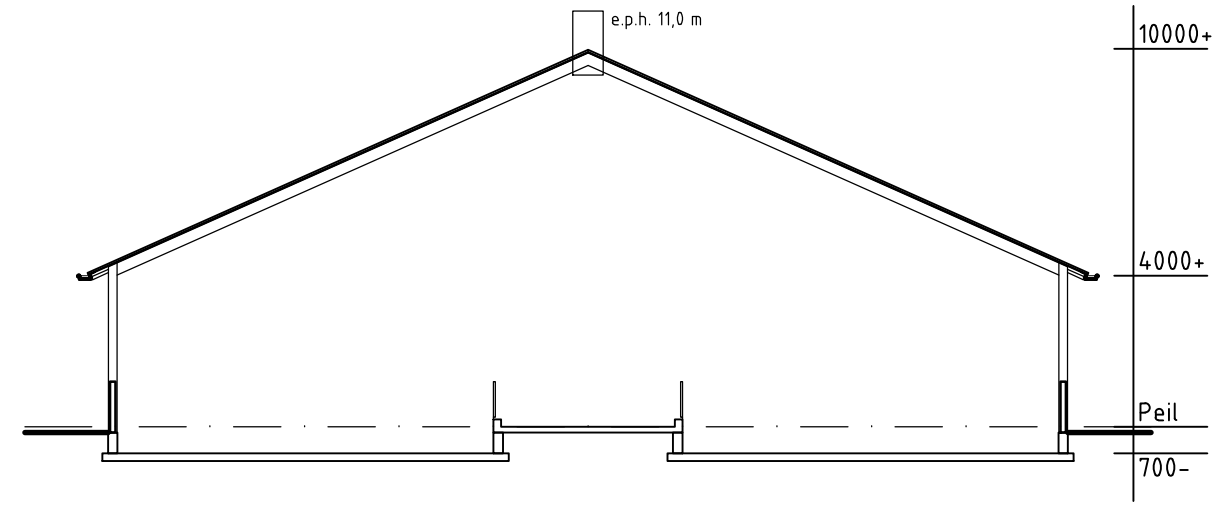

Gebouw 4

Geitenstal


doorsnede D-D
wanden : betonpanelen/geprofileerde staalplaat
vloeren : beton
dak : golfplaten
goothoogte : 4000+
nokhoogte : 10000+
ventilatie : mechanisch, ventilator Ø800, 5 stuks
aantal dieren : 1352 melkgeiten (C1)

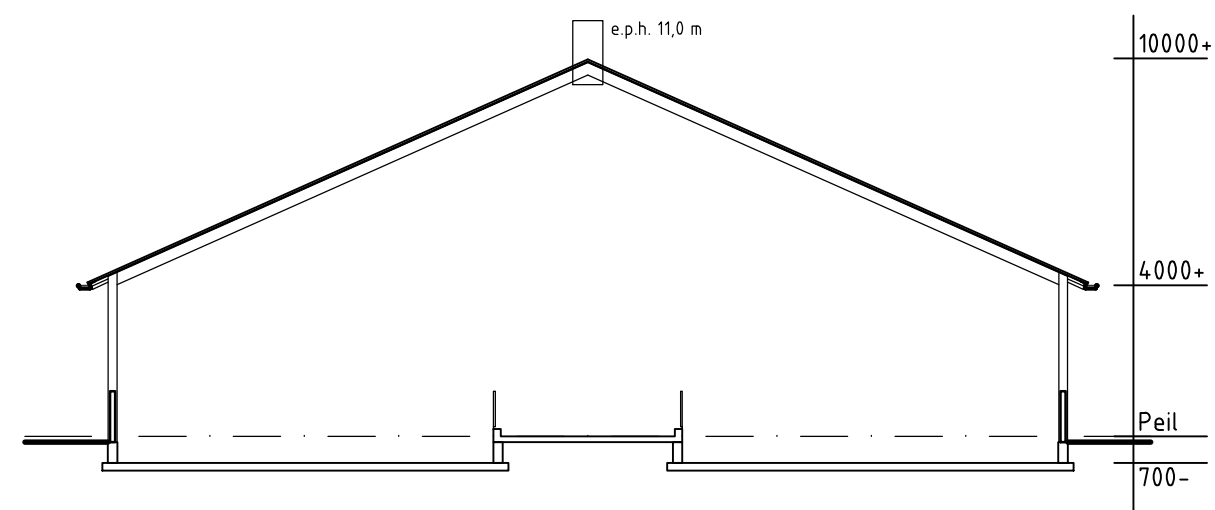


Gebouw 5

Geitenstal

doorsnede E-E
wanden : betonpanelen/geprofileerde staalplaat
vloeren : beton
dak : golfplaten
goothoogte : 4000+
nokhoogte : 10000+
ventilatie : mechanisch, ventilator Ø800, 5 stuks
aantal dieren : 1485 melkgeiten (C1)

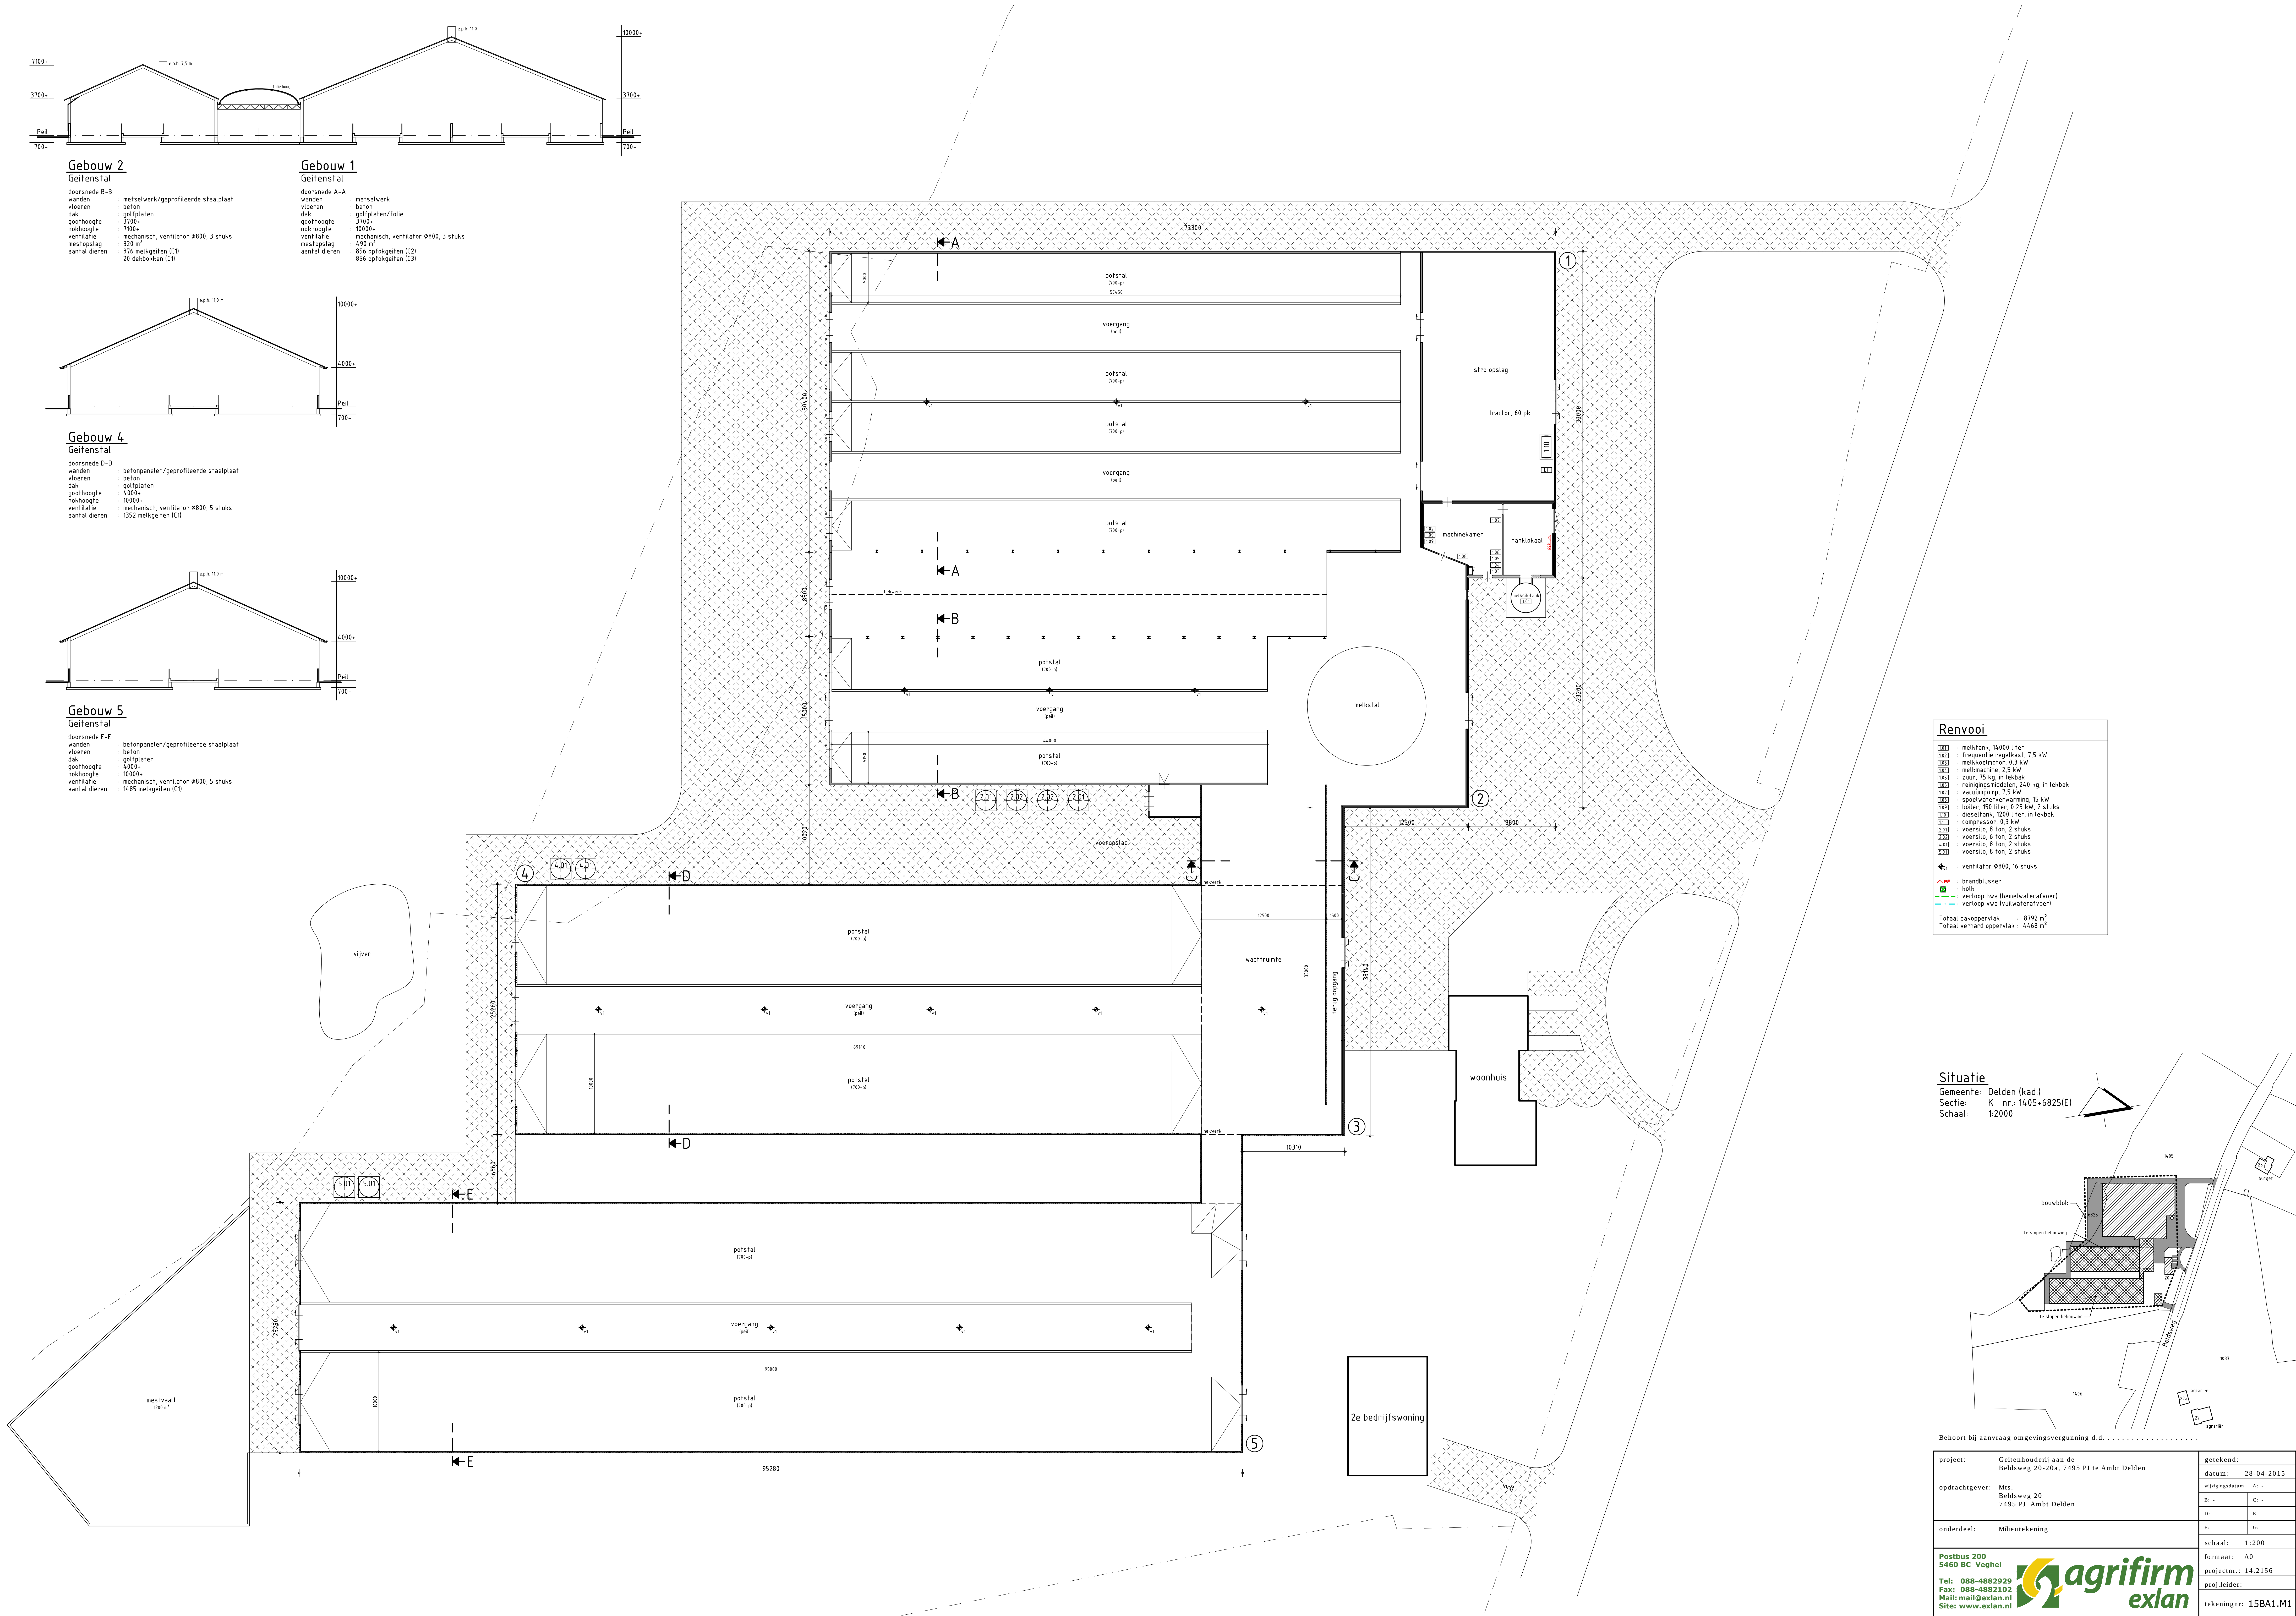

Renvooi	
001	: melktank, 14000 liter
002	: frequentie regelkast, 7,5 kW
003	: melkcoelmotor, 0,3 kW
004	: melkmachine, 2,5 kW
005	: zuur, 75 kg, in lekbak
006	: reinigingsmiddelen, 240 kg, in lekbak
007	: vacuumpomp, 1,5 kW
008	: boiler, 150 liter, 0,25 kW, 2 stuks
009	: spelwaterverwarming, 15 kW
010	: compressor, 0,3 kW
011	: voersilo, 8 ton, 2 stuks
012	: voersilo, 8 ton, 2 stuks
013	: voersilo, 8 ton, 2 stuks
014	: voersilo, 8 ton, 2 stuks
015	: voersilo, 8 ton, 2 stuks
016	: ventilator Ø800, 16 stuks
017	: brandblusser
018	: kolk
019	: verloop hwa (hemelwaterafvoer)
020	: verloop vwa (vuilwaterafvoer)
Totaal dakoppervlak : 8792 m²	
Totaal verhard oppervlak : 4468 m²	

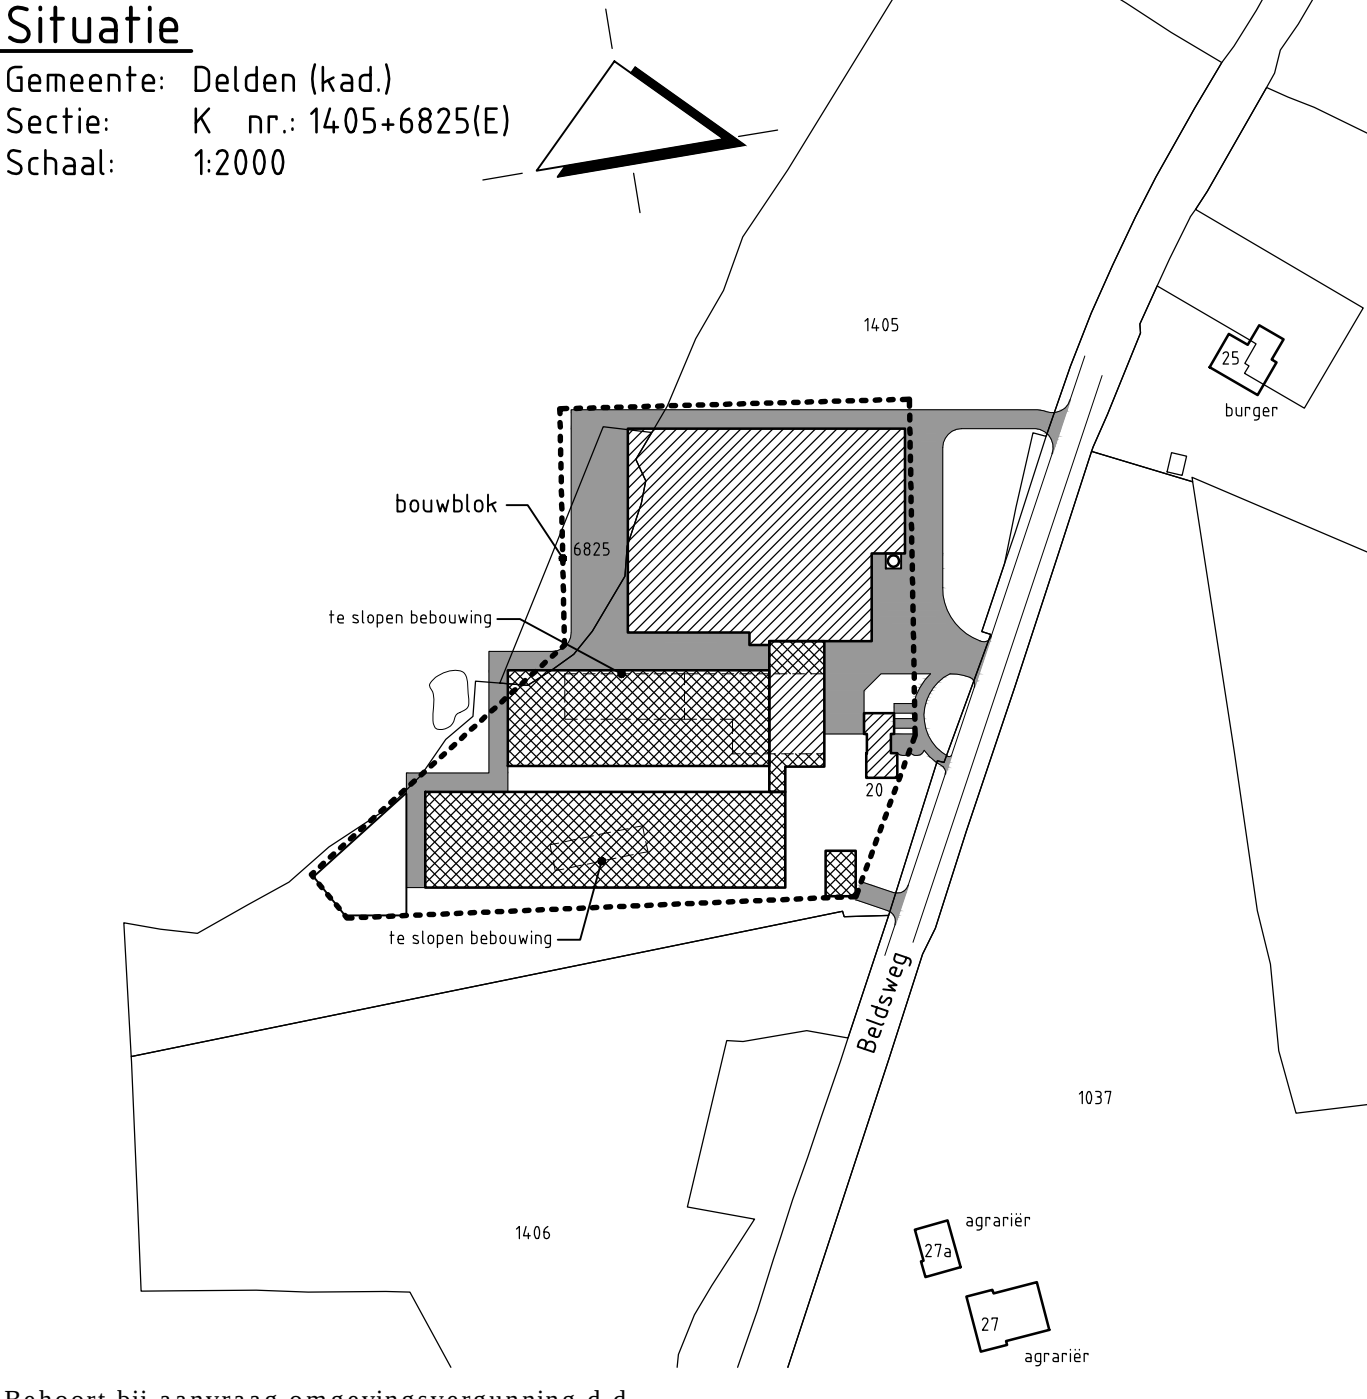

project:	Geitenhouderij aan de Beldsweg 20-20a, 7495 PJ te Ambt Delden	getekend:	28-04-2015
opdrachtgever:	Mrs. Beldsweg 20 7495 PJ Ambt Delden	datum:	28-04-2015
onderdeel:	Milieutekening	schaal:	1:200
Postbus 200 5460 BC Veghel		formaat:	A0
Tel: 088-4882929		projectnr.:	14.2156
Fax: 088-4882102		proj.leider:	
Mail: mail@exlan.nl		tekening:	15BA1.M1
Site: www.exlan.nl			