



BRANDVEILIGGEBRUIK

BEGANE GROND

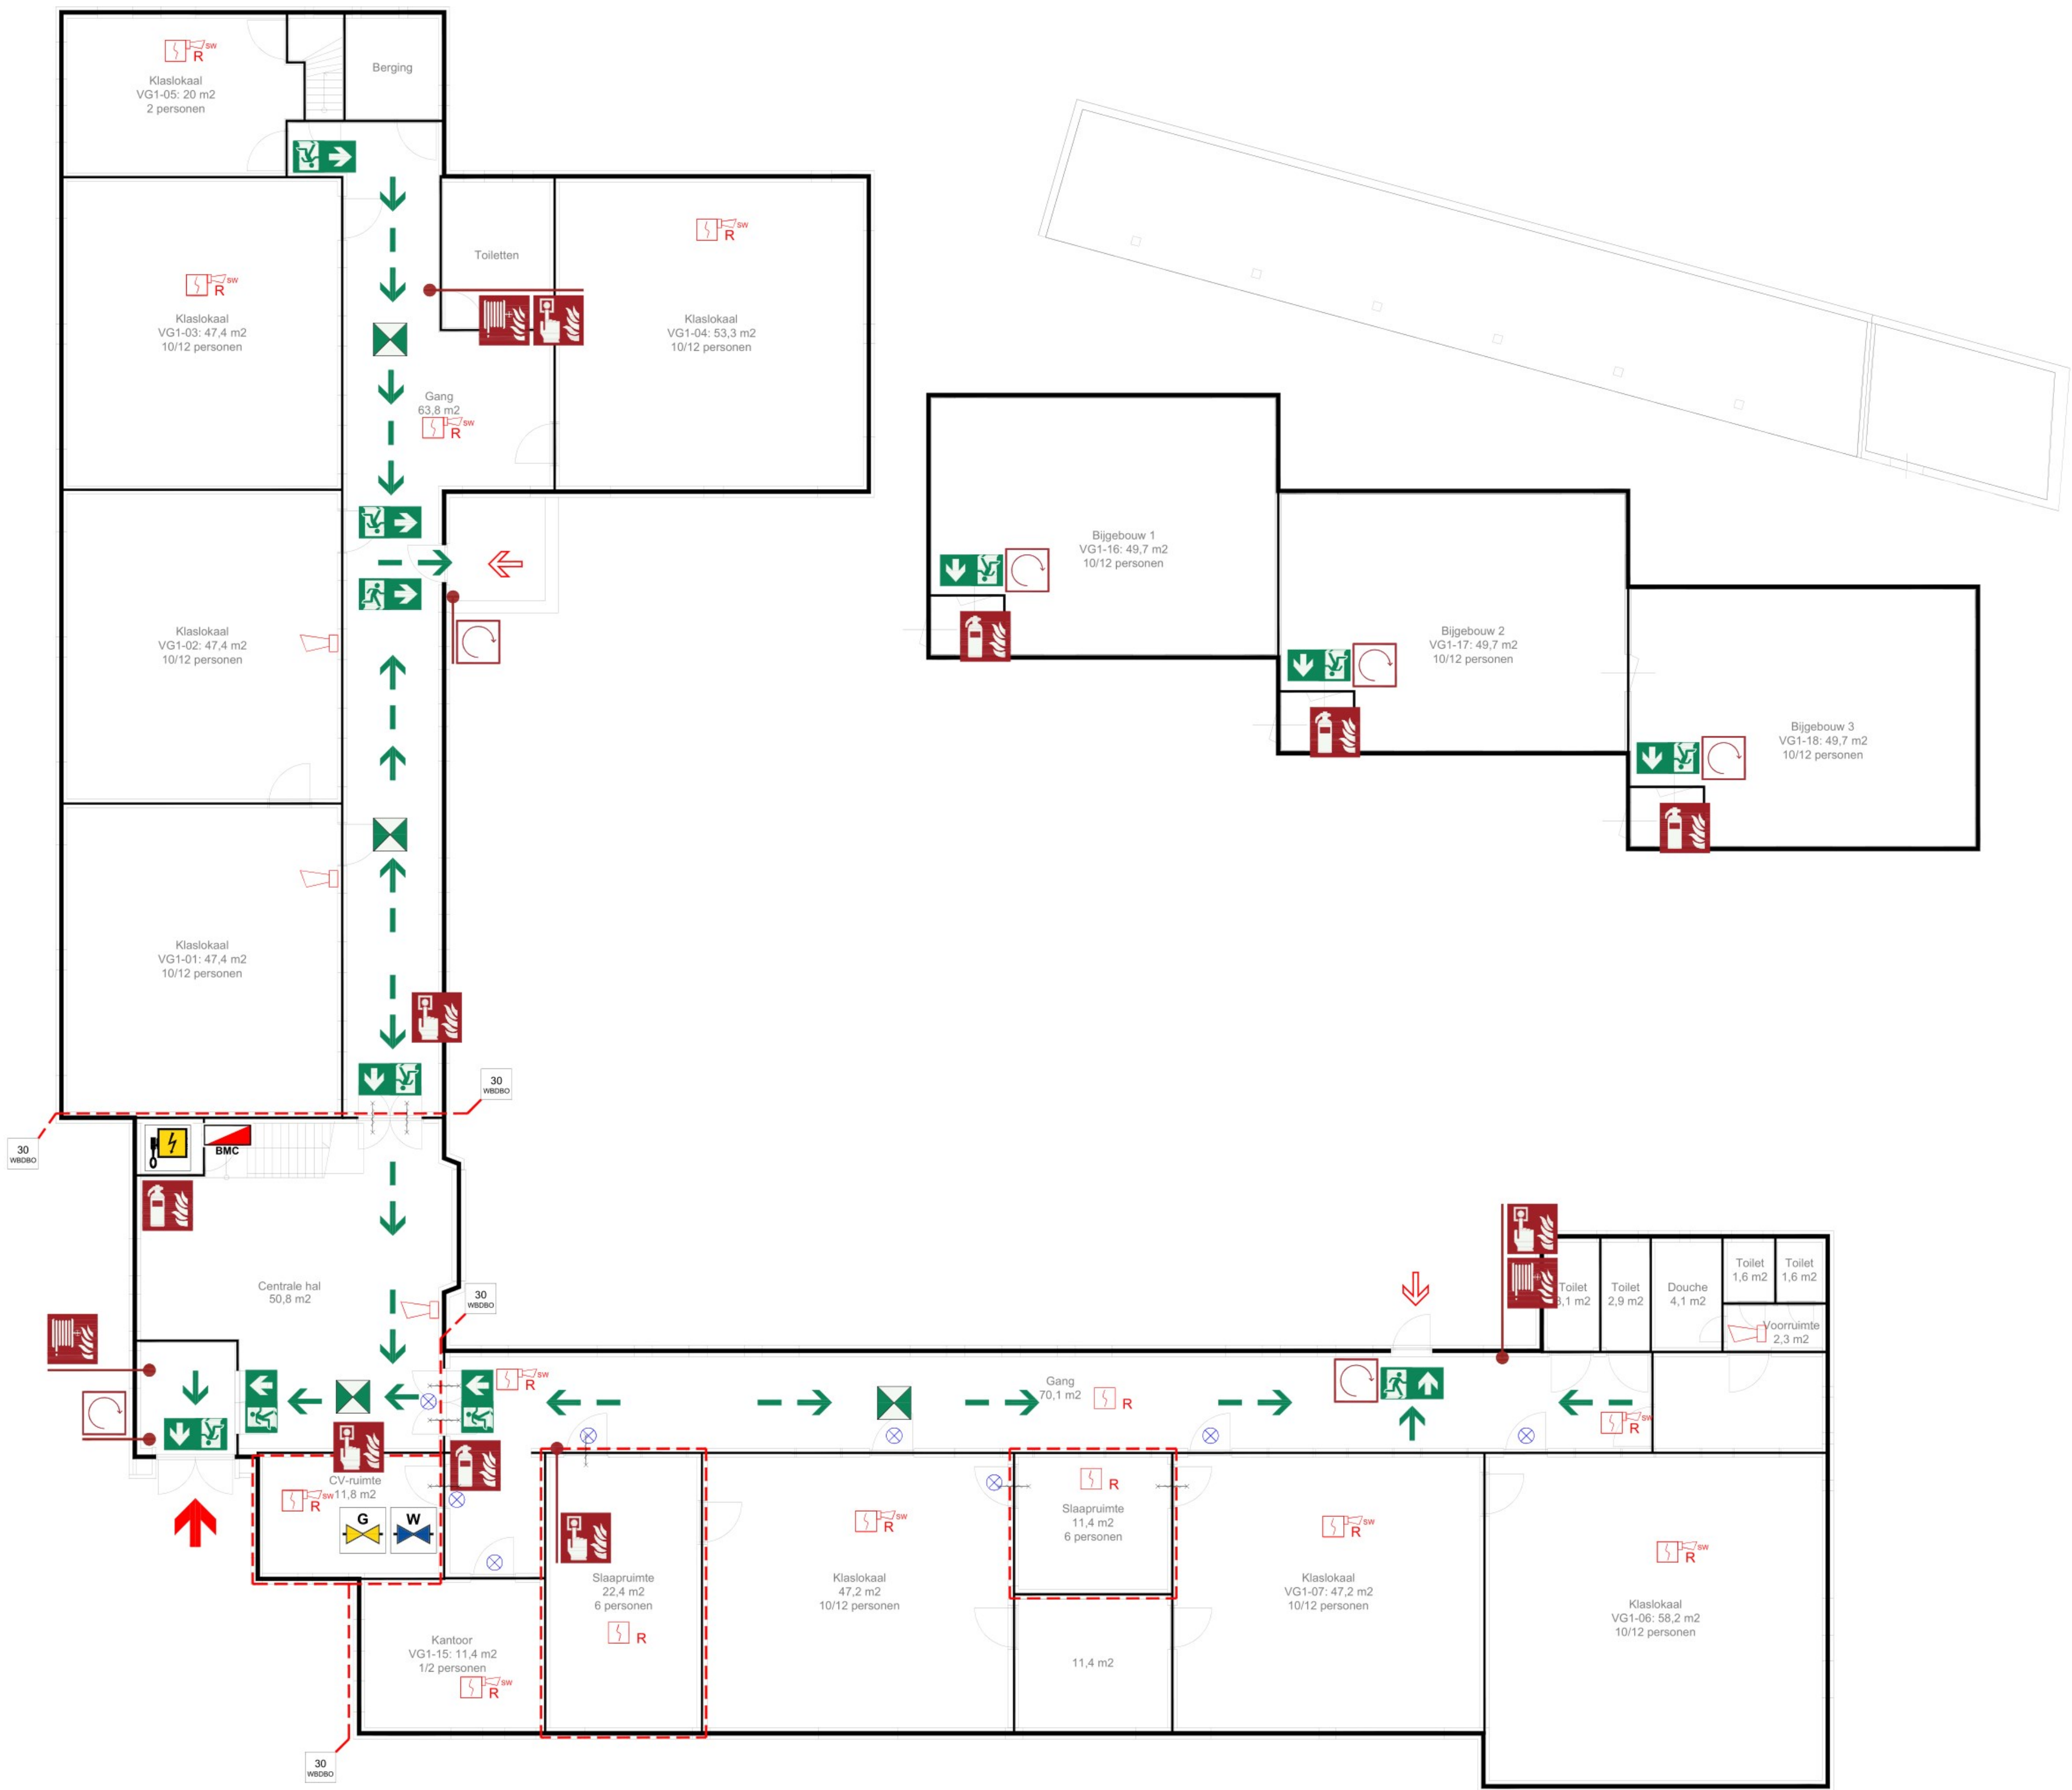

RENVOOI			
symbolen conform NEN 1414 uitgifte november 2007 zover de norm daarin voorziet			
	brandmeldcentrale		afsluiter gas
	brandlanghaspel		afsluiter water
	brandblusser		hoofdschakelaar elektra
	handmelder		hoofdingang brandweer
	vluchtroute aanduiding		neveningang brandweer
	vluchtroute		optische rookmelder
	noodverlichting		akoestische signaalgever
	primaire opstelplaats brandweer		nevenindicator
	brandscheiding 30 min brandwerend		draaicilinder
gebruiksoppervlakte		maximaal aantal personen	
Begane grond	872m²	Begane Grond	120 personen

Gebruiksfunctie: Onderwijsfunctie

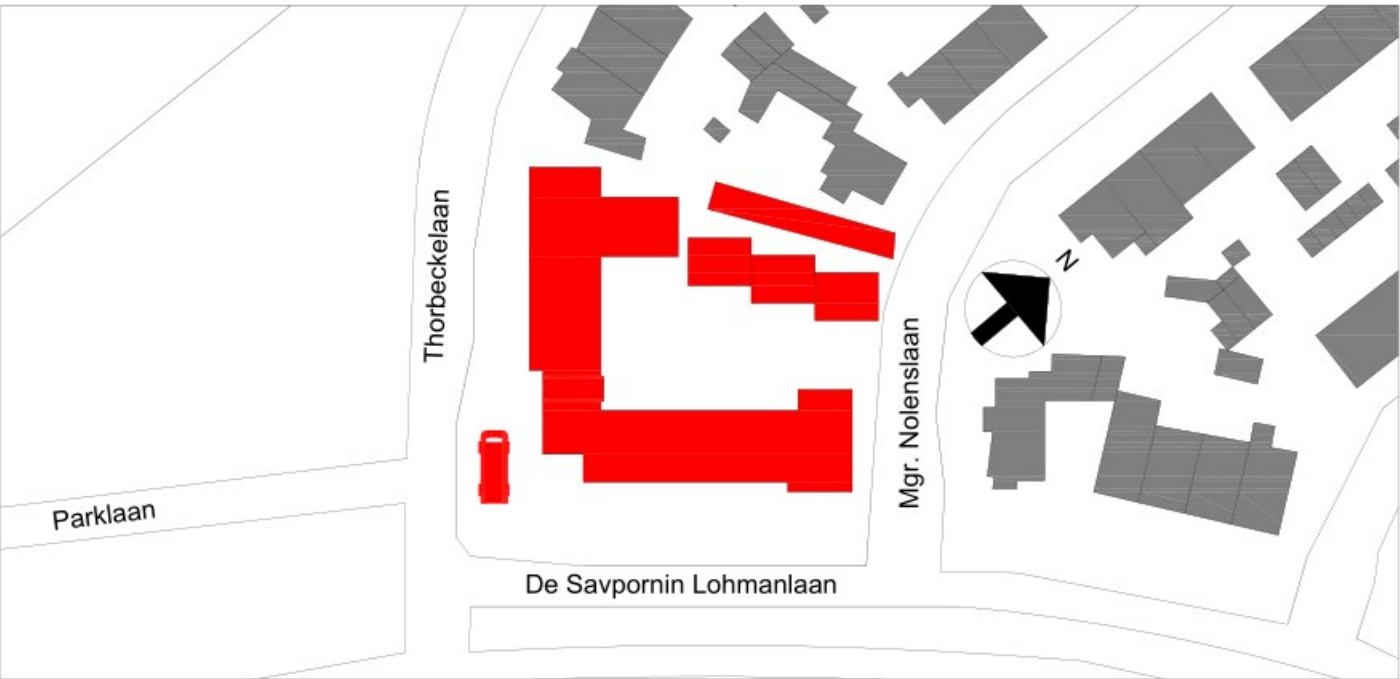

Situatieschets
1:1000

HULST BEDRIJFSVEILIGHEID Hoe het veilig wordt en blijft		Hulst Bedrijfsveiligheid BV Transistorstraat 31, 1322 CK Almere E: info@hulstbedrijfsveiligheid.nl		Opdrachtgever	
Omschrijving en adres van het werk Brandveilig Gebruik Savornin Lohmanlaan 2, 1181 XM Amstelveen Florence Alstvee					
Onderwerp Begane Grond		Discipline B	Fase V	Bladnummer 10	Formaat A1 Schaal 1:100 Getekend B.B. Datum 03-mei-'23 Bouwdeel 1 Bouwlaag 1
Gewijzigd					