



BRANDVEILIGGEBRUIK
EERSTE VERDIEPING

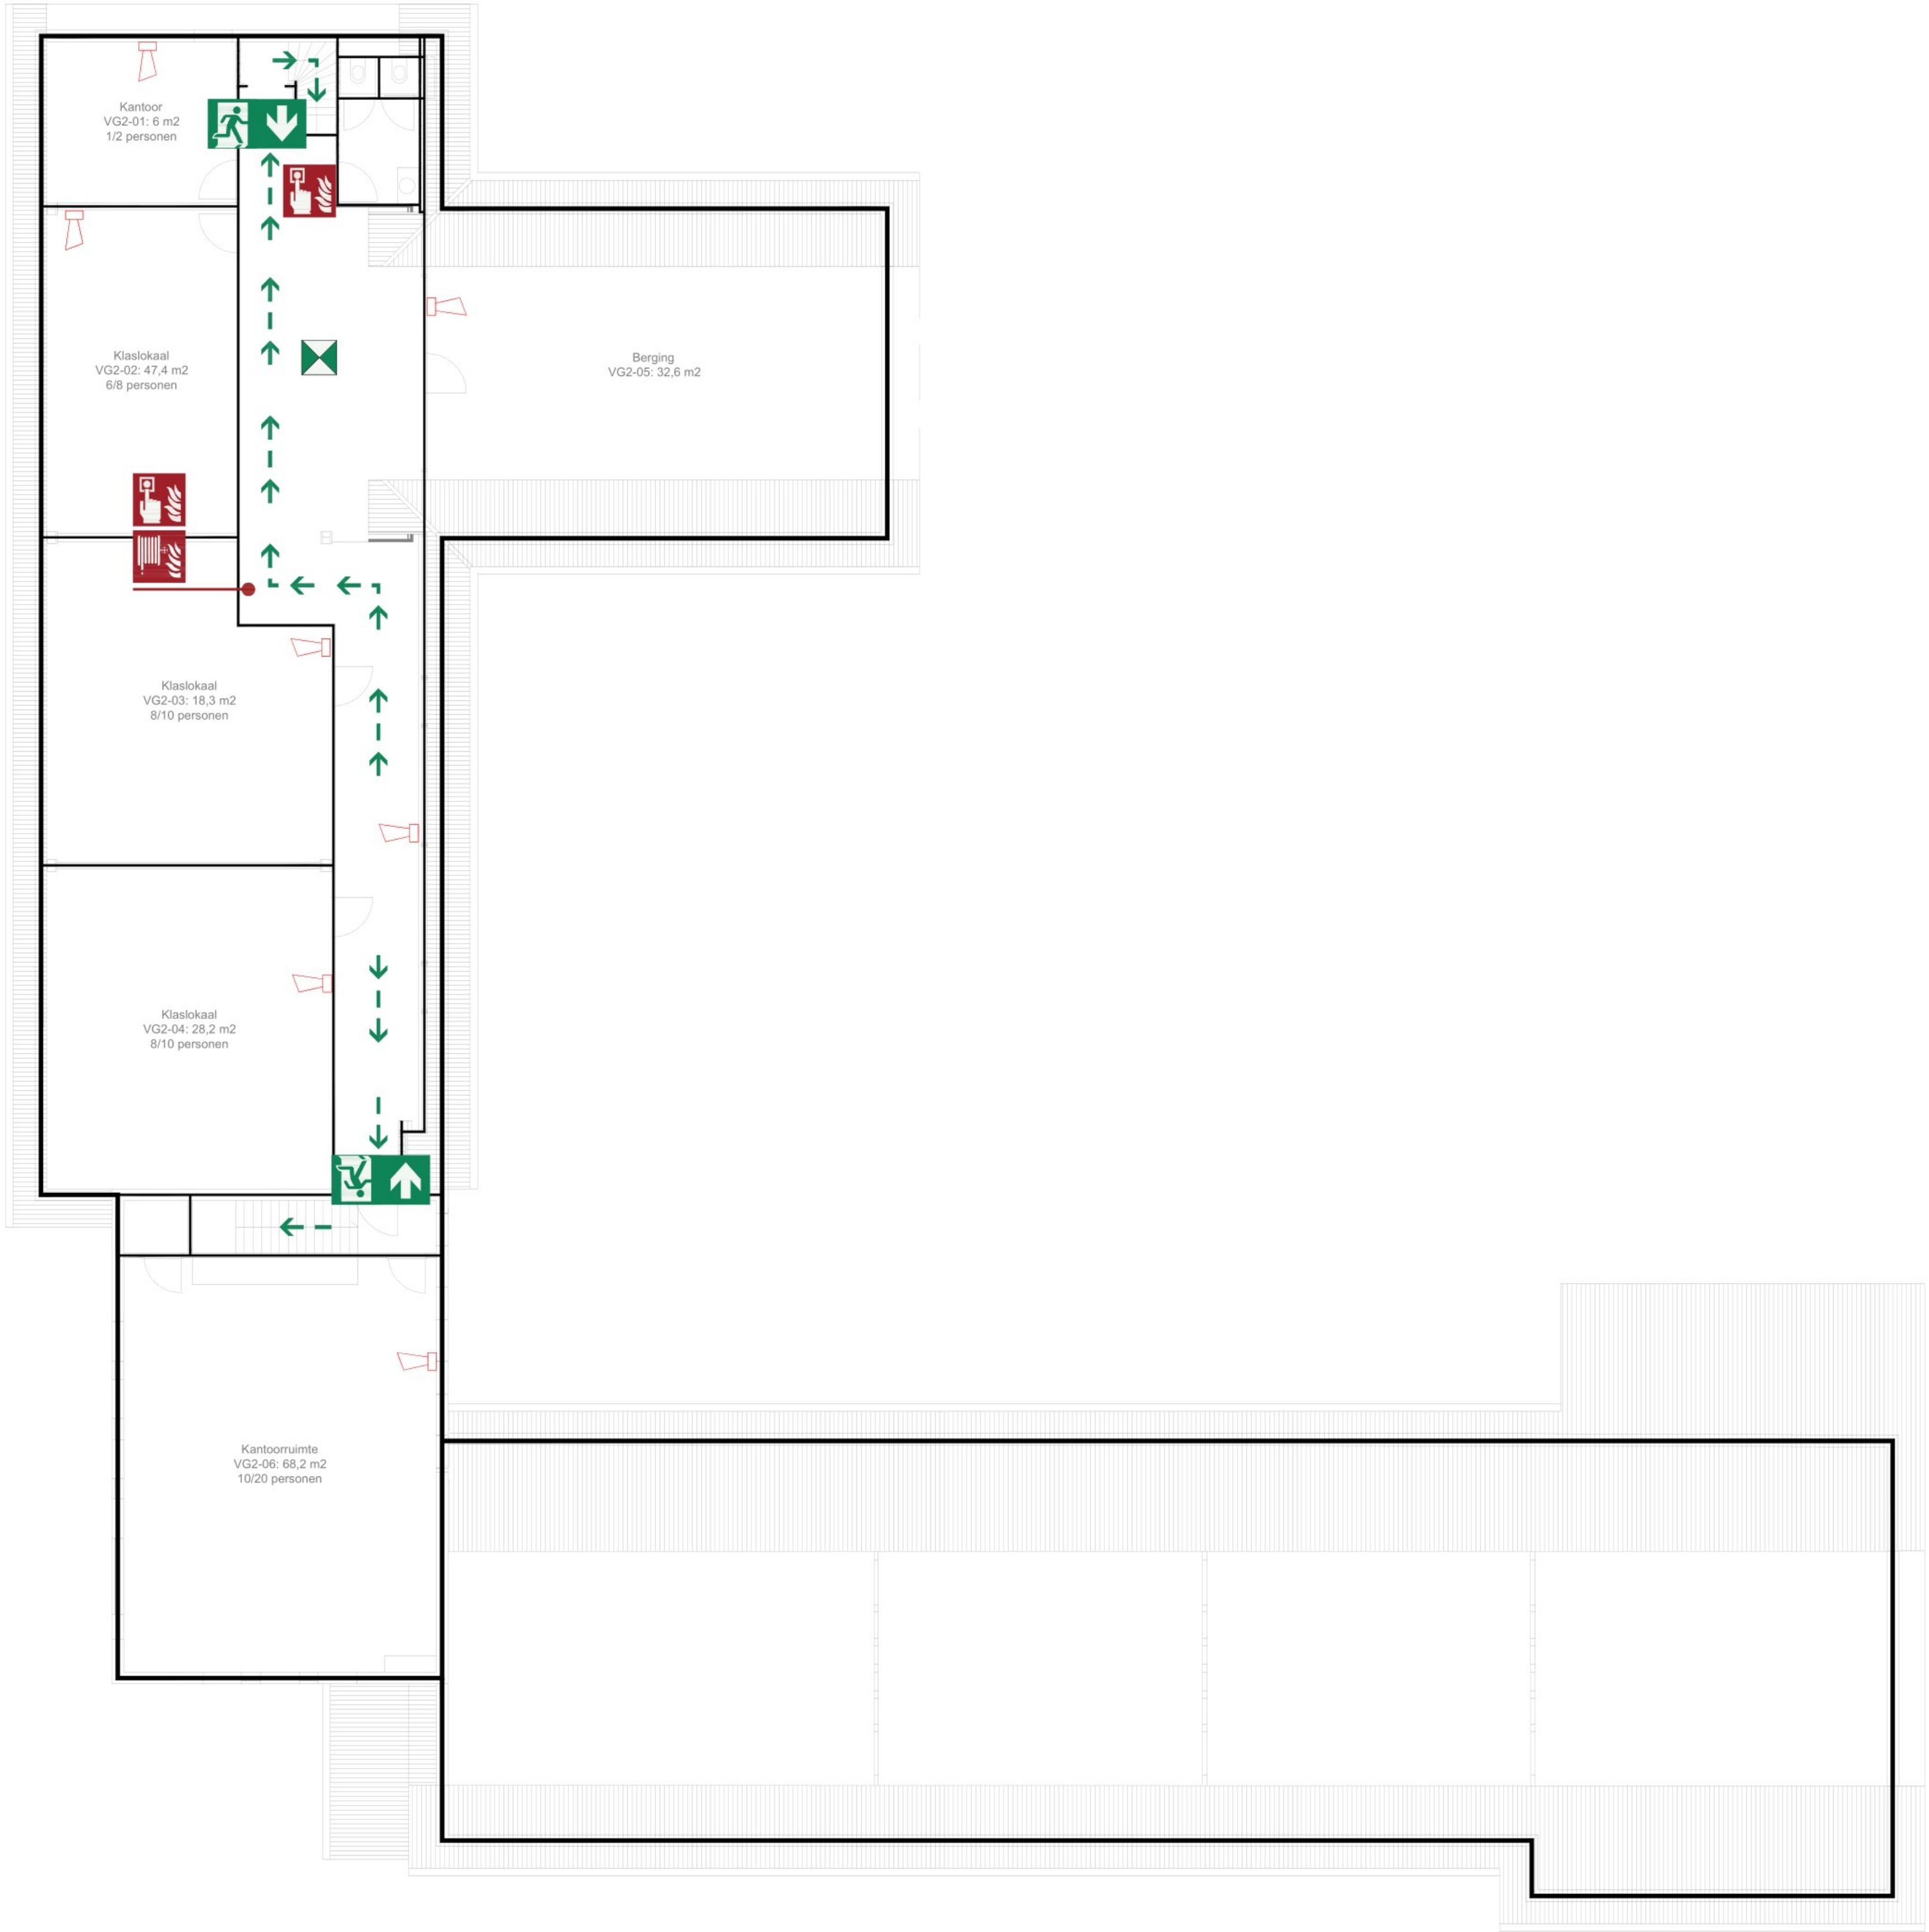

RENVOOI			
symbolen conform NEN 1414 uitgifte november 2007 zover de norm daarin voorziet			
	brandmeldcentrale		afsluiter gas
	brandlanghaspel		afsluiter water
	brandblusser		hoofdschakelaar elektra
	handmelder		hoofdingang brandweer
	vluchtroute aanduiding		neveningang brandweer
	vluchtroute		optische rookmelder
	noodverlichting		akoestische signaalgever
	primaire opstelplaats brandweer		nevenindicator
	brandscheiding 30 min brandwerend		draaicilinder
gebruiksoppervlakte		maximaal aantal personen	
Eerste Verdieping	336 m²	Eerste Verdieping	58 personen

Gebruiksfunctie: Onderwijsfunctie

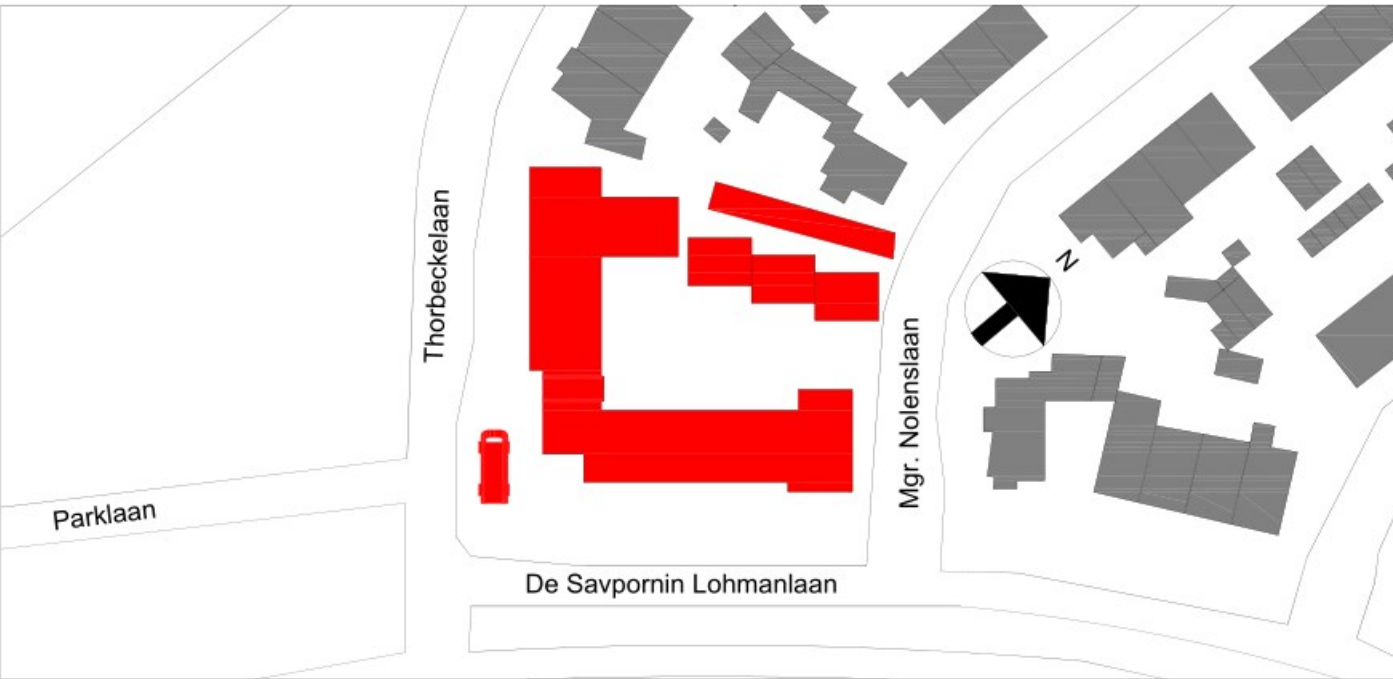

Situatieschets
1:1000

	Hulst Bedrijfsveiligheid BV Transistorstraat 31, 1322 CK Almere E: info@hulstbedrijfsveiligheid.nl		Opdrachtgever	
	Omschrijving en adres van het werk		Florencius	
	Brandveilig Gebruik		Savornin Lohmanlaan 2, 1181 XM Amstelveen	
	Onderwerp	Discipline	Fase	Bladnummer
Gewijzigd	Eerste Verdieping	B	V	09
		Formaat	A1	Schaal
		Getekend	B.B.	Datum
		Bouwdeel	1	Bouwlaag
			1	1