



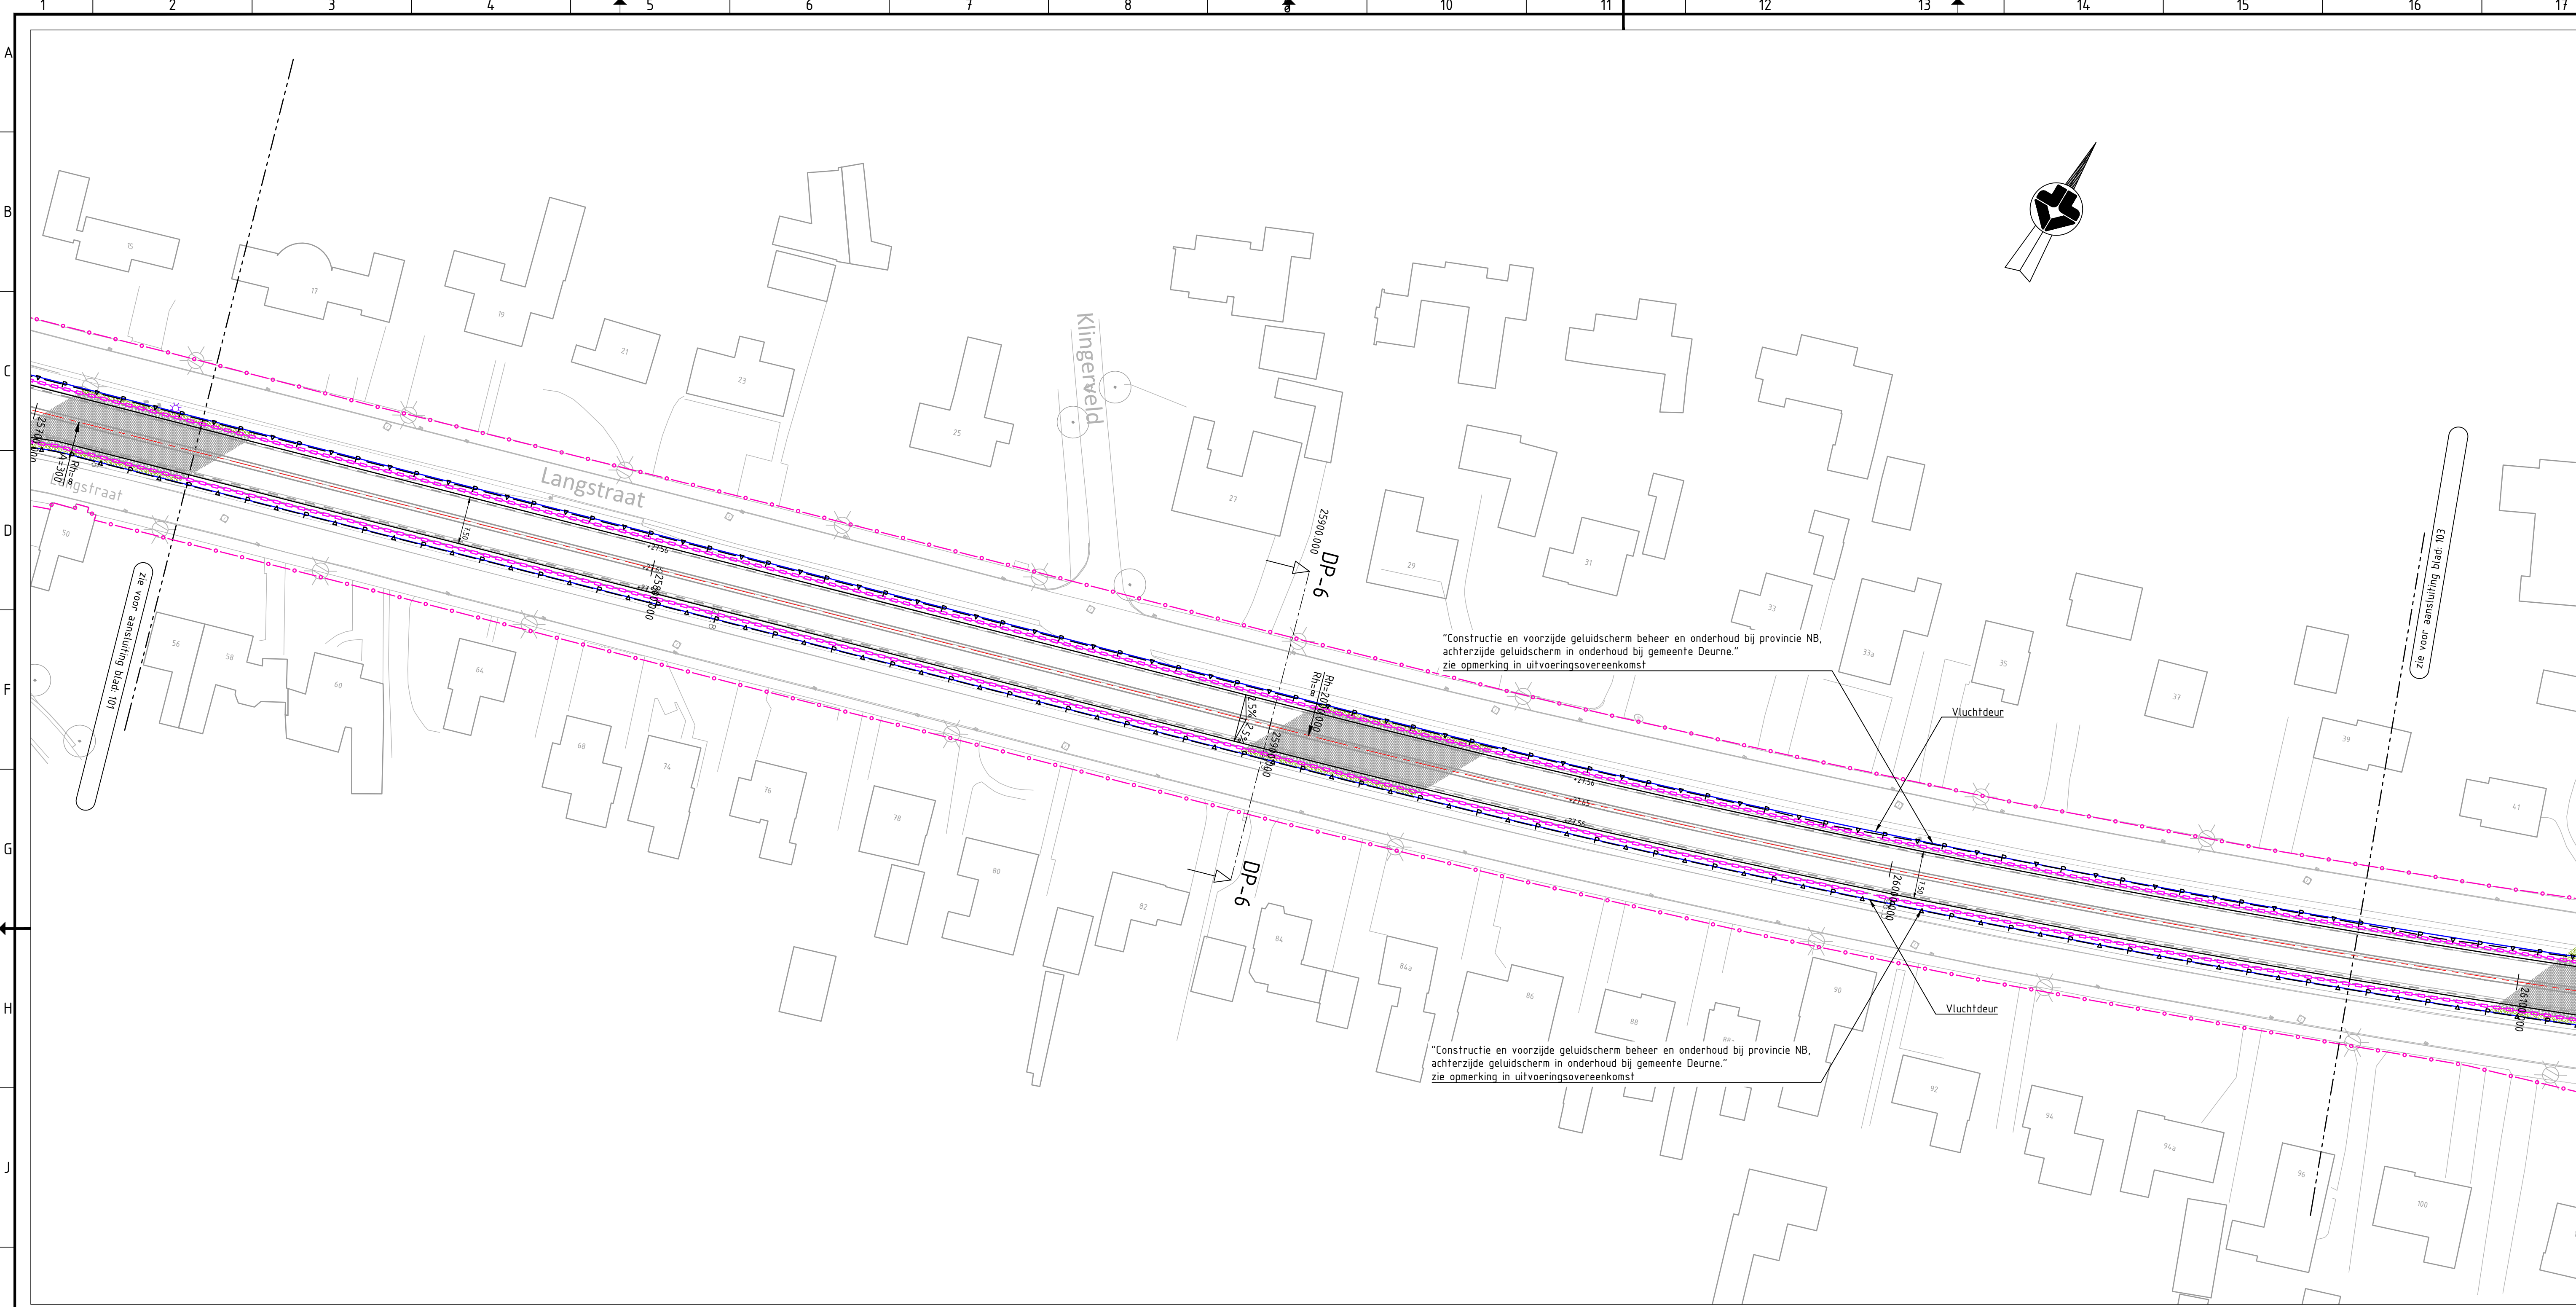



| Legenda     |                                                            |          |
|-------------|------------------------------------------------------------|----------|
| Geometrie   | Omschrijving                                               | Status   |
|             | Systeemgrens                                               | Nieuw    |
|             | Gemeente-, Provincie- & Waterschapsgrens                   | Bestaand |
|             | Beheer en onderhoudsgrens, Provincie                       | Bestaand |
|             | Geleiderail in aardebaan                                   | Nieuw    |
|             | Antiverblindingscherm                                      | Nieuw    |
|             | Voorzijde geluidsscherm                                    | Nieuw    |
|             | Kantverharding                                             | Nieuw    |
|             | Rand halfverharding                                        | Nieuw    |
|             | Materiaalgrens verharding                                  | Nieuw    |
|             | Faunapassage                                               | Nieuw    |
|             | Hop-over                                                   | Nieuw    |
|             | Duiker                                                     | Nieuw    |
|             | Kolkaansluiting HWA Ø125 PVC, indien anders is aangegeven  | Nieuw    |
|             | Transportleiding HWA Ø250 PVC, indien anders is aangegeven | Nieuw    |
|             | Goot                                                       | Nieuw    |
|             | Verloopband kantopsluiting                                 | Nieuw    |
|             | Leiconblok                                                 | Nieuw    |
|             | Opsluitband 100x200 mm                                     | Nieuw    |
|             | Opsluitband 120x250 mm                                     | Nieuw    |
|             | PWS band 250x130 mm                                        | Nieuw    |
|             | Trottoirband 130/150 mm                                    | Nieuw    |
|             | Trottoirband RWS                                           | Nieuw    |
|             | Asfalt trapsgewijs vreezen                                 | Nieuw    |
| Symbol      | Omschrijving                                               | Status   |
|             | Boom te kappen                                             | Bestaand |
|             | Boom te handhaven                                          | Bestaand |
|             | Boom                                                       | Nieuw    |
|             | Straatkolk 450x300 mm                                      | Nieuw    |
|             | Trottoirkolk                                               | Nieuw    |
|             | Inspectieput, Beton, inwendig 1000x1000 mm                 | Nieuw    |
|             | Doorsputput, PEØ315                                        | Nieuw    |
|             | B.O.B.-hoogte ten opzichte van NAP                         | Nieuw    |
|             | Inritelement 130/150 180x450x500 mm links                  | Nieuw    |
|             | Inritelement 130/150 180x450x500 mm midden                 | Nieuw    |
|             | Inritelement 130/150 180x450x500 mm rechts                 | Nieuw    |
|             | Draagconstructie met verkeerslichten                       | Nieuw    |
|             | Mast met drukknop                                          | Nieuw    |
|             | Mast met verkeerslicht, fietsers                           | Nieuw    |
|             | Mast met verkeerslicht, voetgangers                        | Nieuw    |
|             | Mast met onderlicht en wachttijdvoorspeller                | Nieuw    |
|             | Mast met verkeerslicht                                     | Nieuw    |
|             | Lichtmast                                                  | Nieuw    |
| Arcering    | Omschrijving                                               | Status   |
|             | Bermen inzaaien met gras                                   | Nieuw    |
|             | Asfalt                                                     | Bestaand |
|             | Asfalt Zwart                                               | Nieuw    |
|             | Molgoot van BSS halfsteensverband                          | Nieuw    |
|             | Tegel 300x300 mm halfsteensverband                         | Nieuw    |
|             | Tegel 300x300 mm halfsteensverband (kleur Rood)            | Nieuw    |
|             | Klinkerverharding                                          | Nieuw    |
|             | Halfverharding                                             | Nieuw    |
|             | Grasbetonblokken                                           | Nieuw    |
| Viakvulling | Omschrijving                                               | Status   |
|             | Asfalt Rood                                                | Nieuw    |
|             | Printbeton                                                 | Nieuw    |
|             | SMA - Deklaag KW Walsberg                                  | Nieuw    |

- Tekeningen:
- 3523-0500-DO-BBM-101-112 - Markering, bebording & bekabeling
  - 3523-0500-DO-BEP-101-112 - Groenvoorziening
  - 3523-0500-DO-DWP-101-104 - Dwarprofielen
  - 3523-0500-DO-FAU-101-113 - Faunavoorzieningen
  - 3523-0500-DO-GSC - Geluidsscherm
  - 3523-0500-DO-K&L101-112 - Kabels & Leidingen
  - 3523-0500-DO-KWE-101 - Kunstwerk
  - 3523-0500-DO-OVL - Openbare verlichting
  - 3523-0500-DO-DVV-101 - Bushaltes
  - 3523-0500-DO-VRI - Verkeersregelinstantie

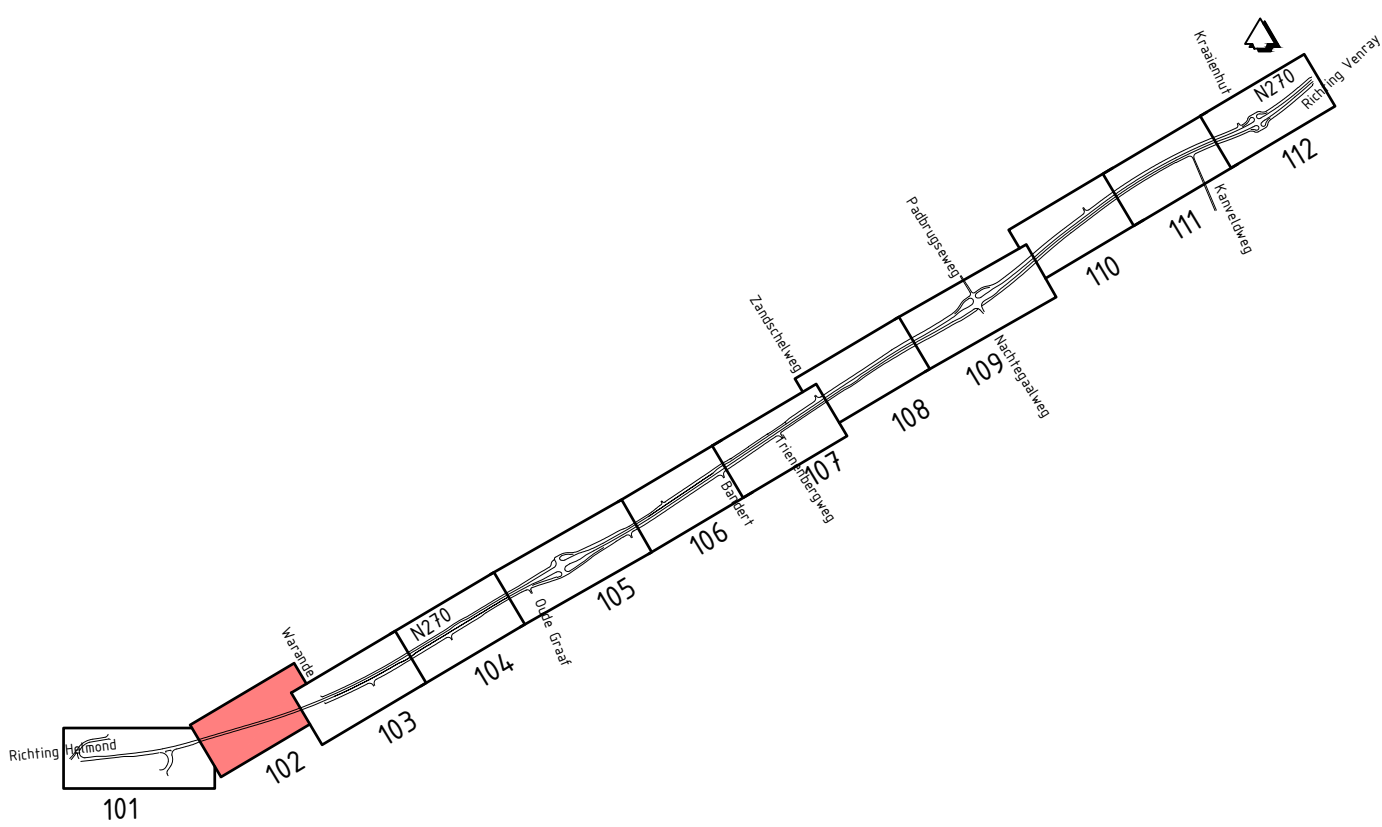

0 5 10 15 20m

Maten in meters tenzij anders vermeld  
Materialen in millimeters  
Hoogtematen in meters t.o.v. N.A.P.

Provincie Noord-Brabant

Cluster Projecten en Vastgoed

ingebureau uitbesteding:

Brabantlaan 1 5216 TV 's-Hertogenbosch

Telefoon (073) 681 28 12

Afdeling: I.P.M.

Reconstructie N270 gedeelte Deurne - Limburgse grens

Definitief ontwerp

Situatie

Contractnummer

271.06.02.RE

schaal: 1:500

formaat: 594x1260

km: 25.700 - km: 26.100

getekend

gecontroleerd

vrijgegeven

status

Definitief

datum

21-09-2022

datum

21-09-2022

in 12 bladen

blad nr. 2

projectnummer


3523-0500

code

2.0


registratienummer

3523-0500-DO-SIT-102

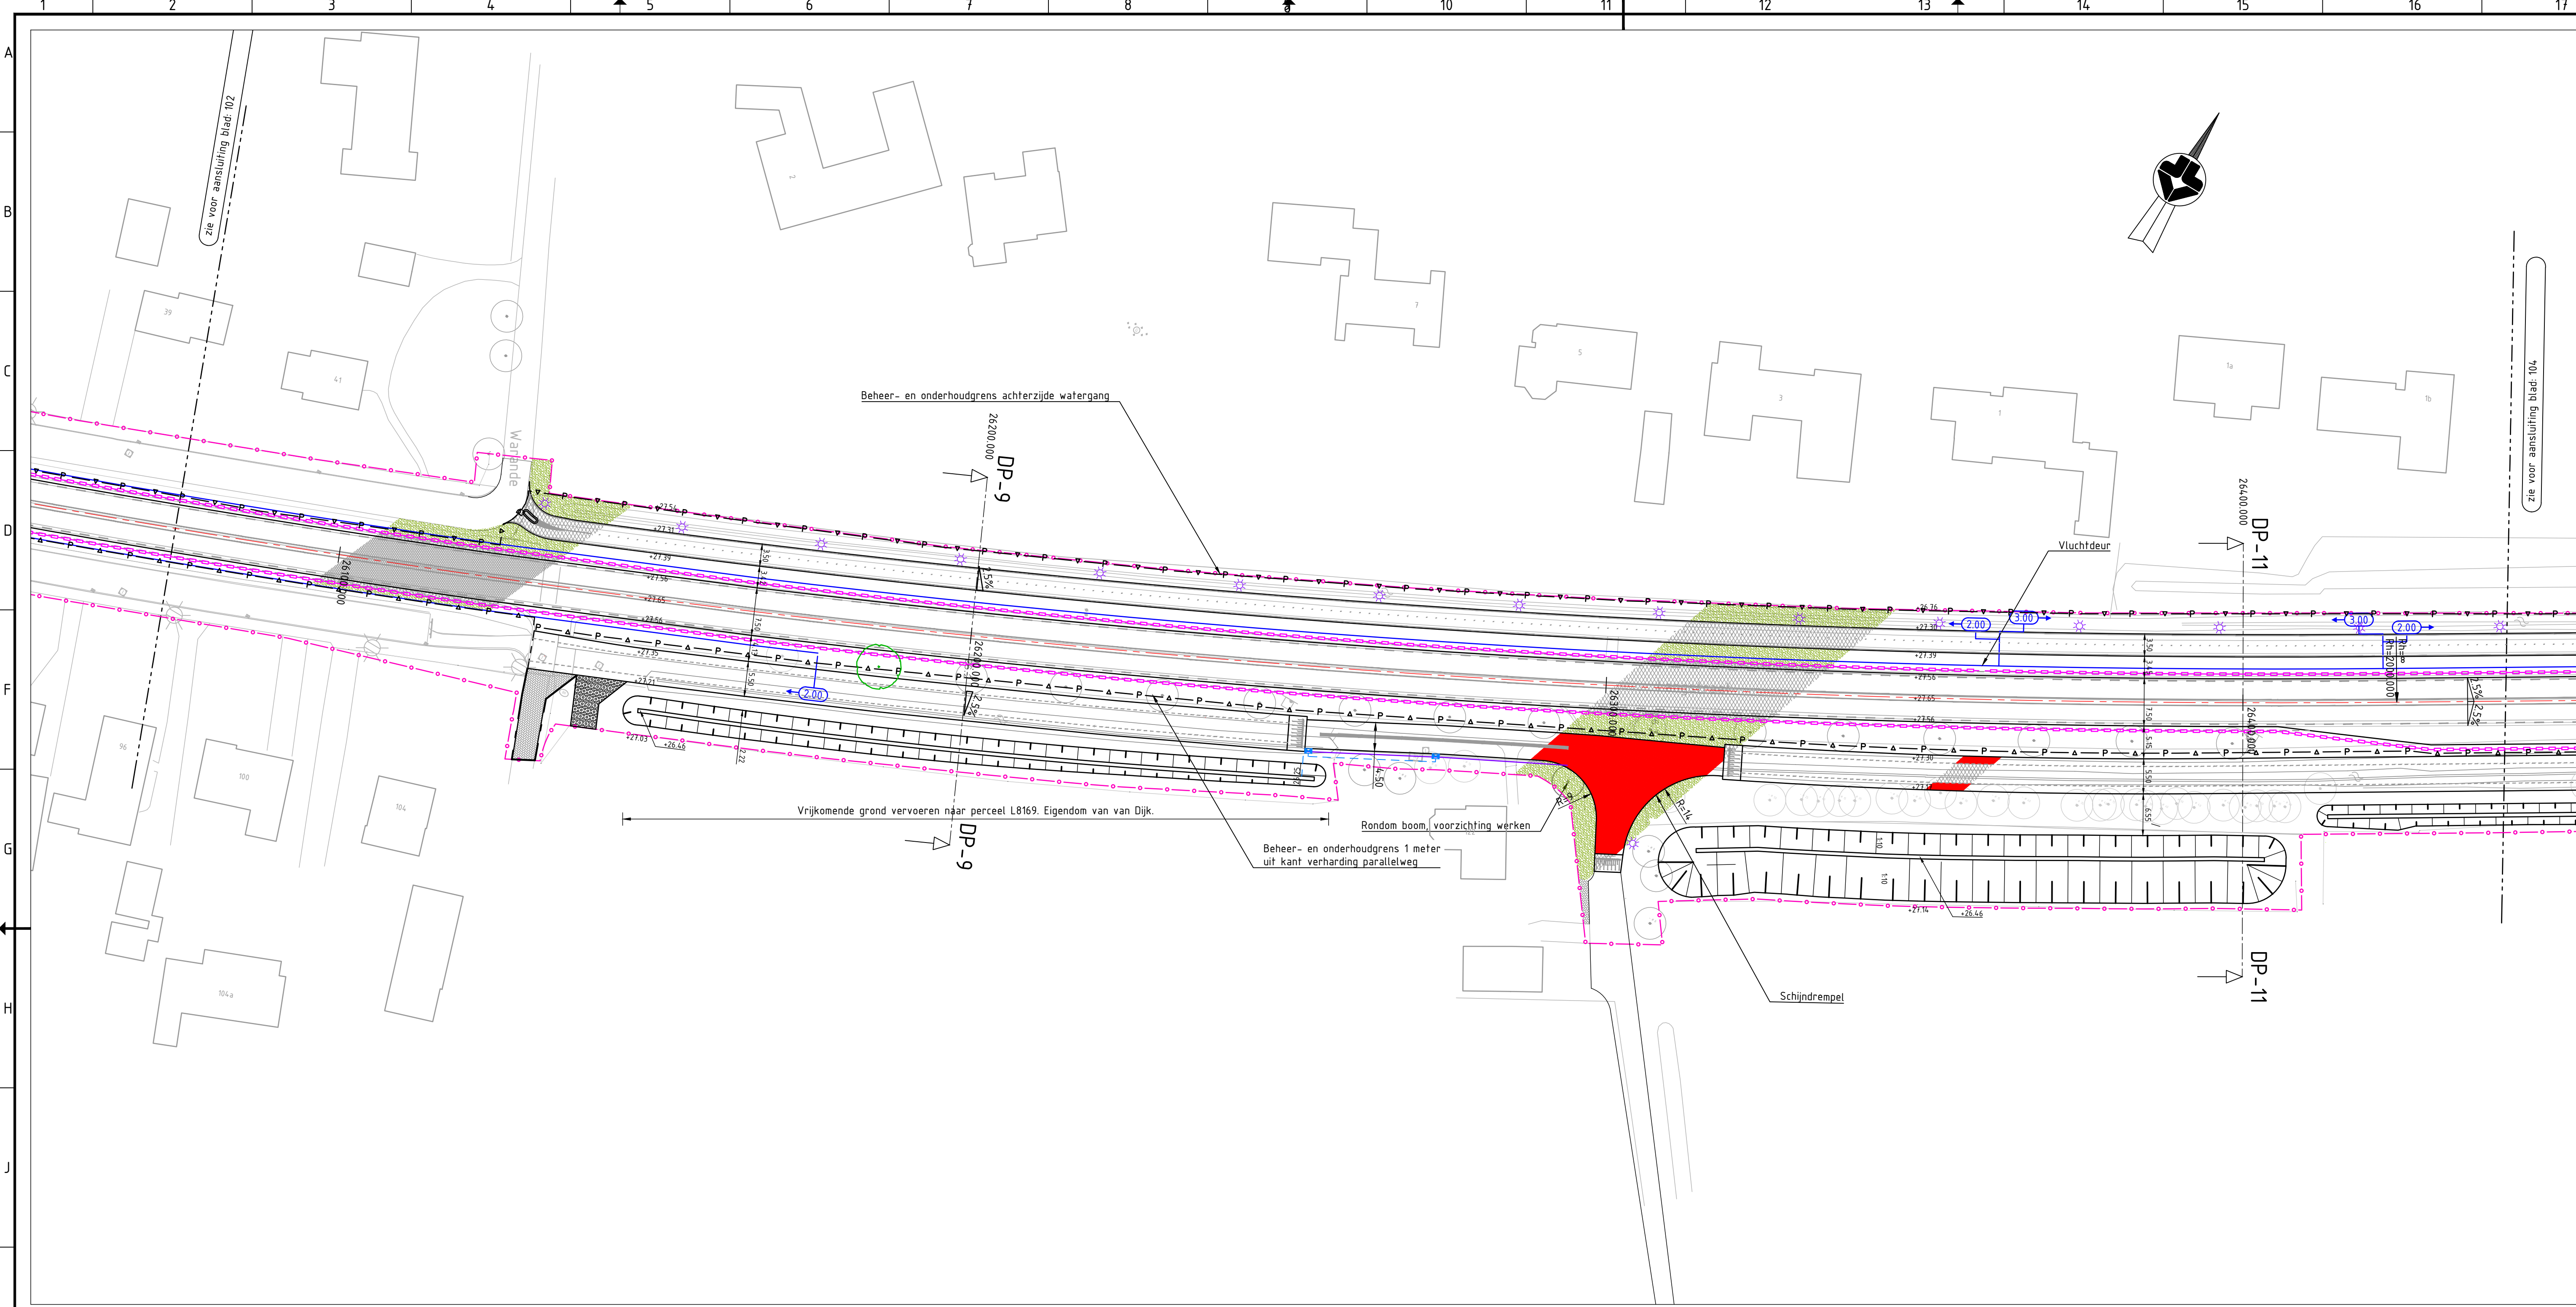

| Legenda     |                                                            |          |
|-------------|------------------------------------------------------------|----------|
| Geometrie   | Omschrijving                                               | Status   |
|             | Systeengrens                                               | Nieuw    |
|             | Gemeente-, Provincie- & Waterschapsgrens                   | Bestaand |
|             | Beheer en onderhoudsgrens, Provincie                       | Bestaand |
|             | Geleiderail in aardebaan                                   | Nieuw    |
|             | Antiverblindingscherm                                      | Nieuw    |
|             | Voorzijde geluidsscherm                                    | Nieuw    |
|             | Kantverharding                                             | Nieuw    |
|             | Rand halfverharding                                        | Nieuw    |
|             | Materiaalgrens verharding                                  | Nieuw    |
|             | Faunapassage                                               | Nieuw    |
|             | Hop-over                                                   | Nieuw    |
|             | Duiker                                                     | Nieuw    |
|             | Kolkaansluiting HWA Ø125 PVC, indien anders is aangegeven  | Nieuw    |
|             | Transportleiding HWA Ø250 PVC, indien anders is aangegeven | Nieuw    |
|             | Goot                                                       | Nieuw    |
|             | Verloopband kantopsluiting                                 | Nieuw    |
|             | Leiconblok                                                 | Nieuw    |
|             | Opsluitband 100x200 mm                                     | Nieuw    |
|             | Opsluitband 120x250 mm                                     | Nieuw    |
|             | PWS band 250x130 mm                                        | Nieuw    |
|             | Trottoirband 130/150 mm                                    | Nieuw    |
|             | Trottoirband RWS                                           | Nieuw    |
|             | Asfalt trapsgewijs vrezes                                  | Nieuw    |
| Symbol      | Omschrijving                                               | Status   |
|             | Boom te kappen                                             | Bestaand |
|             | Boom te handhaven                                          | Bestaand |
|             | Boom                                                       | Nieuw    |
|             | Straatkolk 450x300 mm                                      | Nieuw    |
|             | Trottoirkolk                                               | Nieuw    |
|             | Inspectieput, Beton, inwendig 1000x1000 mm                 | Nieuw    |
|             | Doorspuitput, PEØ315                                       | Nieuw    |
|             | B.O.B.-hoogte ten opzichte van NAP                         | Nieuw    |
|             | Inritelement 130/150 180x450x500 mm links                  | Nieuw    |
|             | Inritelement 130/150 180x450x500 mm midden                 | Nieuw    |
|             | Inritelement 130/150 180x450x500 mm rechts                 | Nieuw    |
|             | Draagconstructie met verkeerslichten                       | Nieuw    |
|             | Mast met drukknop                                          | Nieuw    |
|             | Mast met verkeerslicht, fietsers                           | Nieuw    |
|             | Mast met verkeerslicht, voetgangers                        | Nieuw    |
|             | Mast met onderlicht en wachttijdvoorspeller                | Nieuw    |
|             | Mast met verkeerslicht                                     | Nieuw    |
|             | Lichtmast                                                  | Nieuw    |
| Ancering    | Omschrijving                                               | Status   |
|             | Bermen inzaaien met gras                                   | Nieuw    |
|             | Asfalt                                                     | Bestaand |
|             | Asfalt Zwart                                               | Nieuw    |
|             | Molgoot van BSS halfsteensverband                          | Nieuw    |
|             | Tegel 300x300 mm halfsteensverband                         | Nieuw    |
|             | Tegel 300x300 mm halfsteensverband (kleur Rood)            | Nieuw    |
|             | Klinkerverharding                                          | Nieuw    |
|             | Halfverharding                                             | Nieuw    |
|             | Grasbetonblokken                                           | Nieuw    |
| Viakvulling | Omschrijving                                               | Status   |
|             | Asfalt Rood                                                | Nieuw    |
|             | Printbeton                                                 | Nieuw    |
|             | SMA - Deklaag KW Walsberg                                  | Nieuw    |

- Tekeningen:
- 3523-0500-DO-BBM-101-112 - Markering, bebording & bekabeling
  - 3523-0500-DO-BEP-101-112 - Groenvoorziening
  - 3523-0500-DO-DWP-101-104 - Dwarprofielen
  - 3523-0500-DO-FAU-101-113 - Faunavoorzieningen
  - 3523-0500-DO-GSC - Geluidsscherm
  - 3523-0500-DO-K&L101-112 - Kabels & Leidingen
  - 3523-0500-DO-KWE-101 - Kunstwerk
  - 3523-0500-DO-OVL - Openbare verlichting
  - 3523-0500-DO-OVV-101 - Bushaltes
  - 3523-0500-DO-VRI - Verkeersregelinstantie

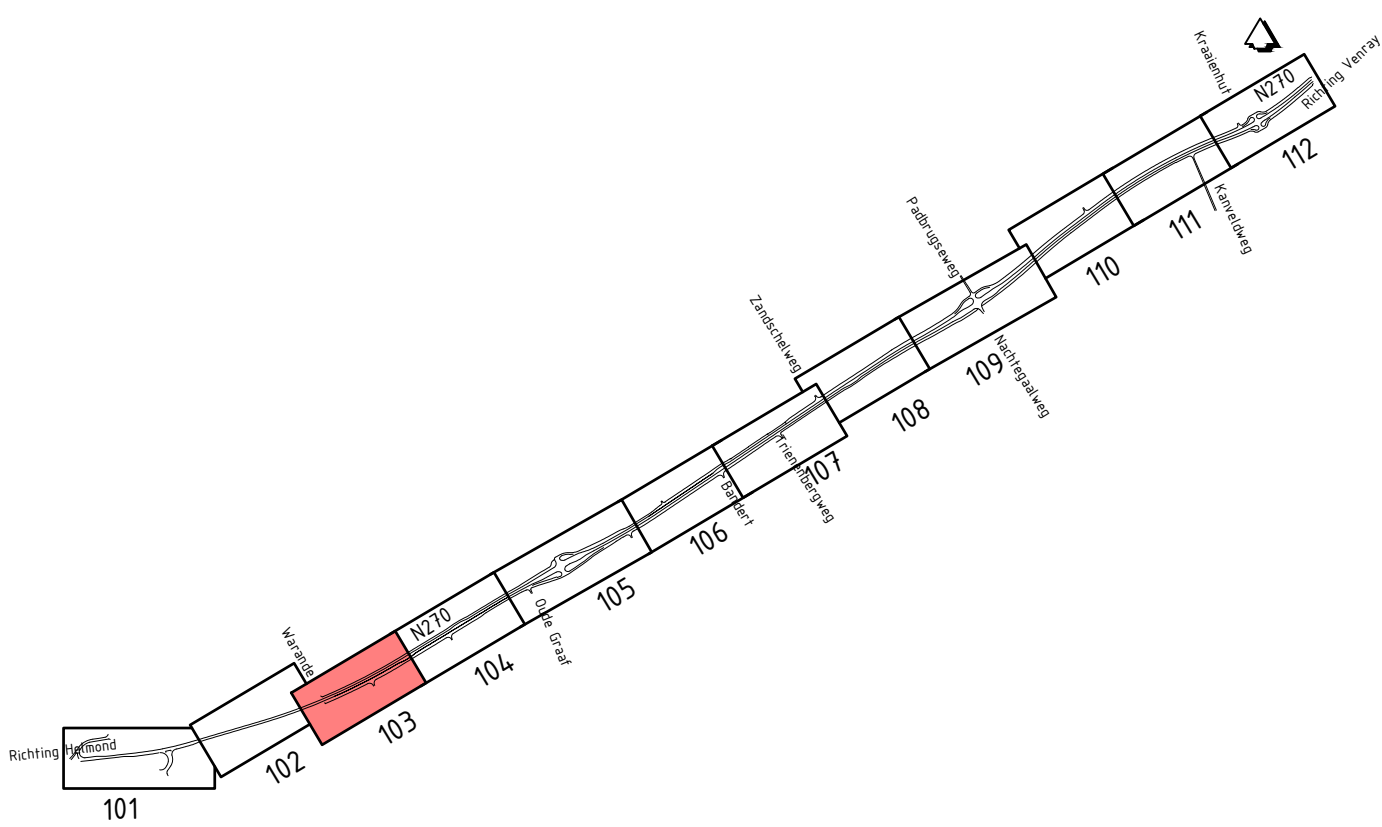

0 5 10 15 20m

Maten in meters tenzij anders vermeld  
Materialen in millimeters  
Hoogtematen in meters t.o.v. N.A.P.

Provincie Noord-Brabant

Cluster Projecten en Vastgoed

ingebureau uitbesteding:

Brabantlaan 1 5216 TV 's-Hertogenbosch

Telefoon (073) 681 28 12

Strukton

N270

Afdeling: I.P.M.

Reconstructie N270 gedeelte Deurne - Limburgse grens

Definitief ontwerp  
Situatie

Contractnummer  
271.06.02.RE





km: 26.100 - km: 26.400

getekend  
gecontroleerd  
vrijgegeven  
status

datum  
datum  
datum  
versie

in 12 bladen  
projectnummer  
code  
registratienummer

blad nr. 3  
3523-0500  
2.0  
3523-0500-DO-SIT-103

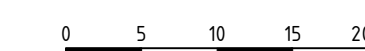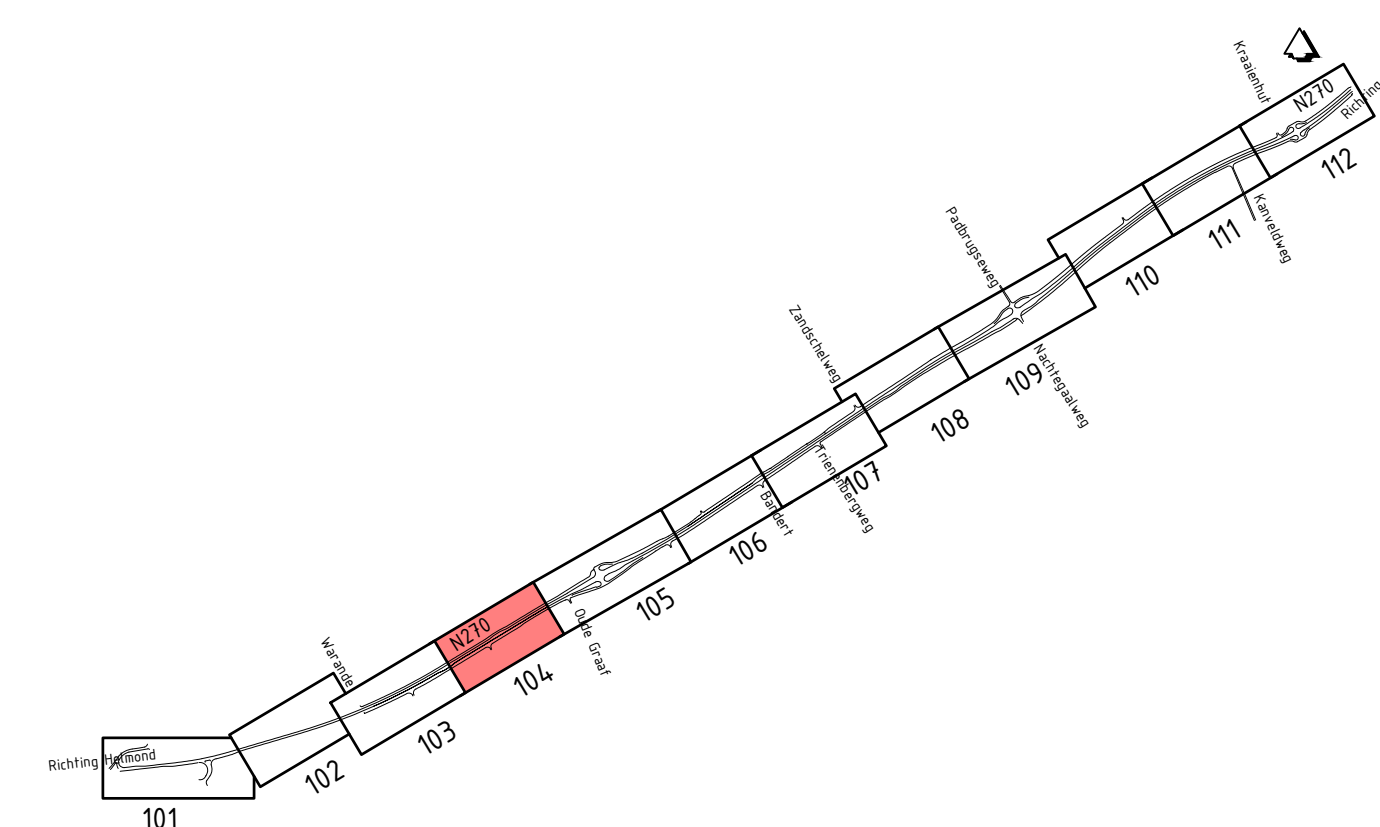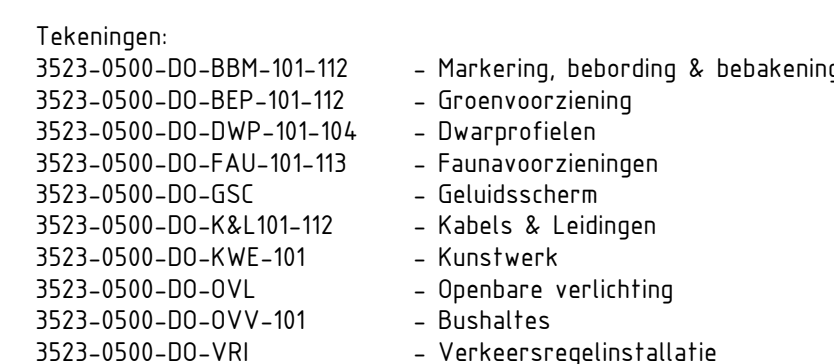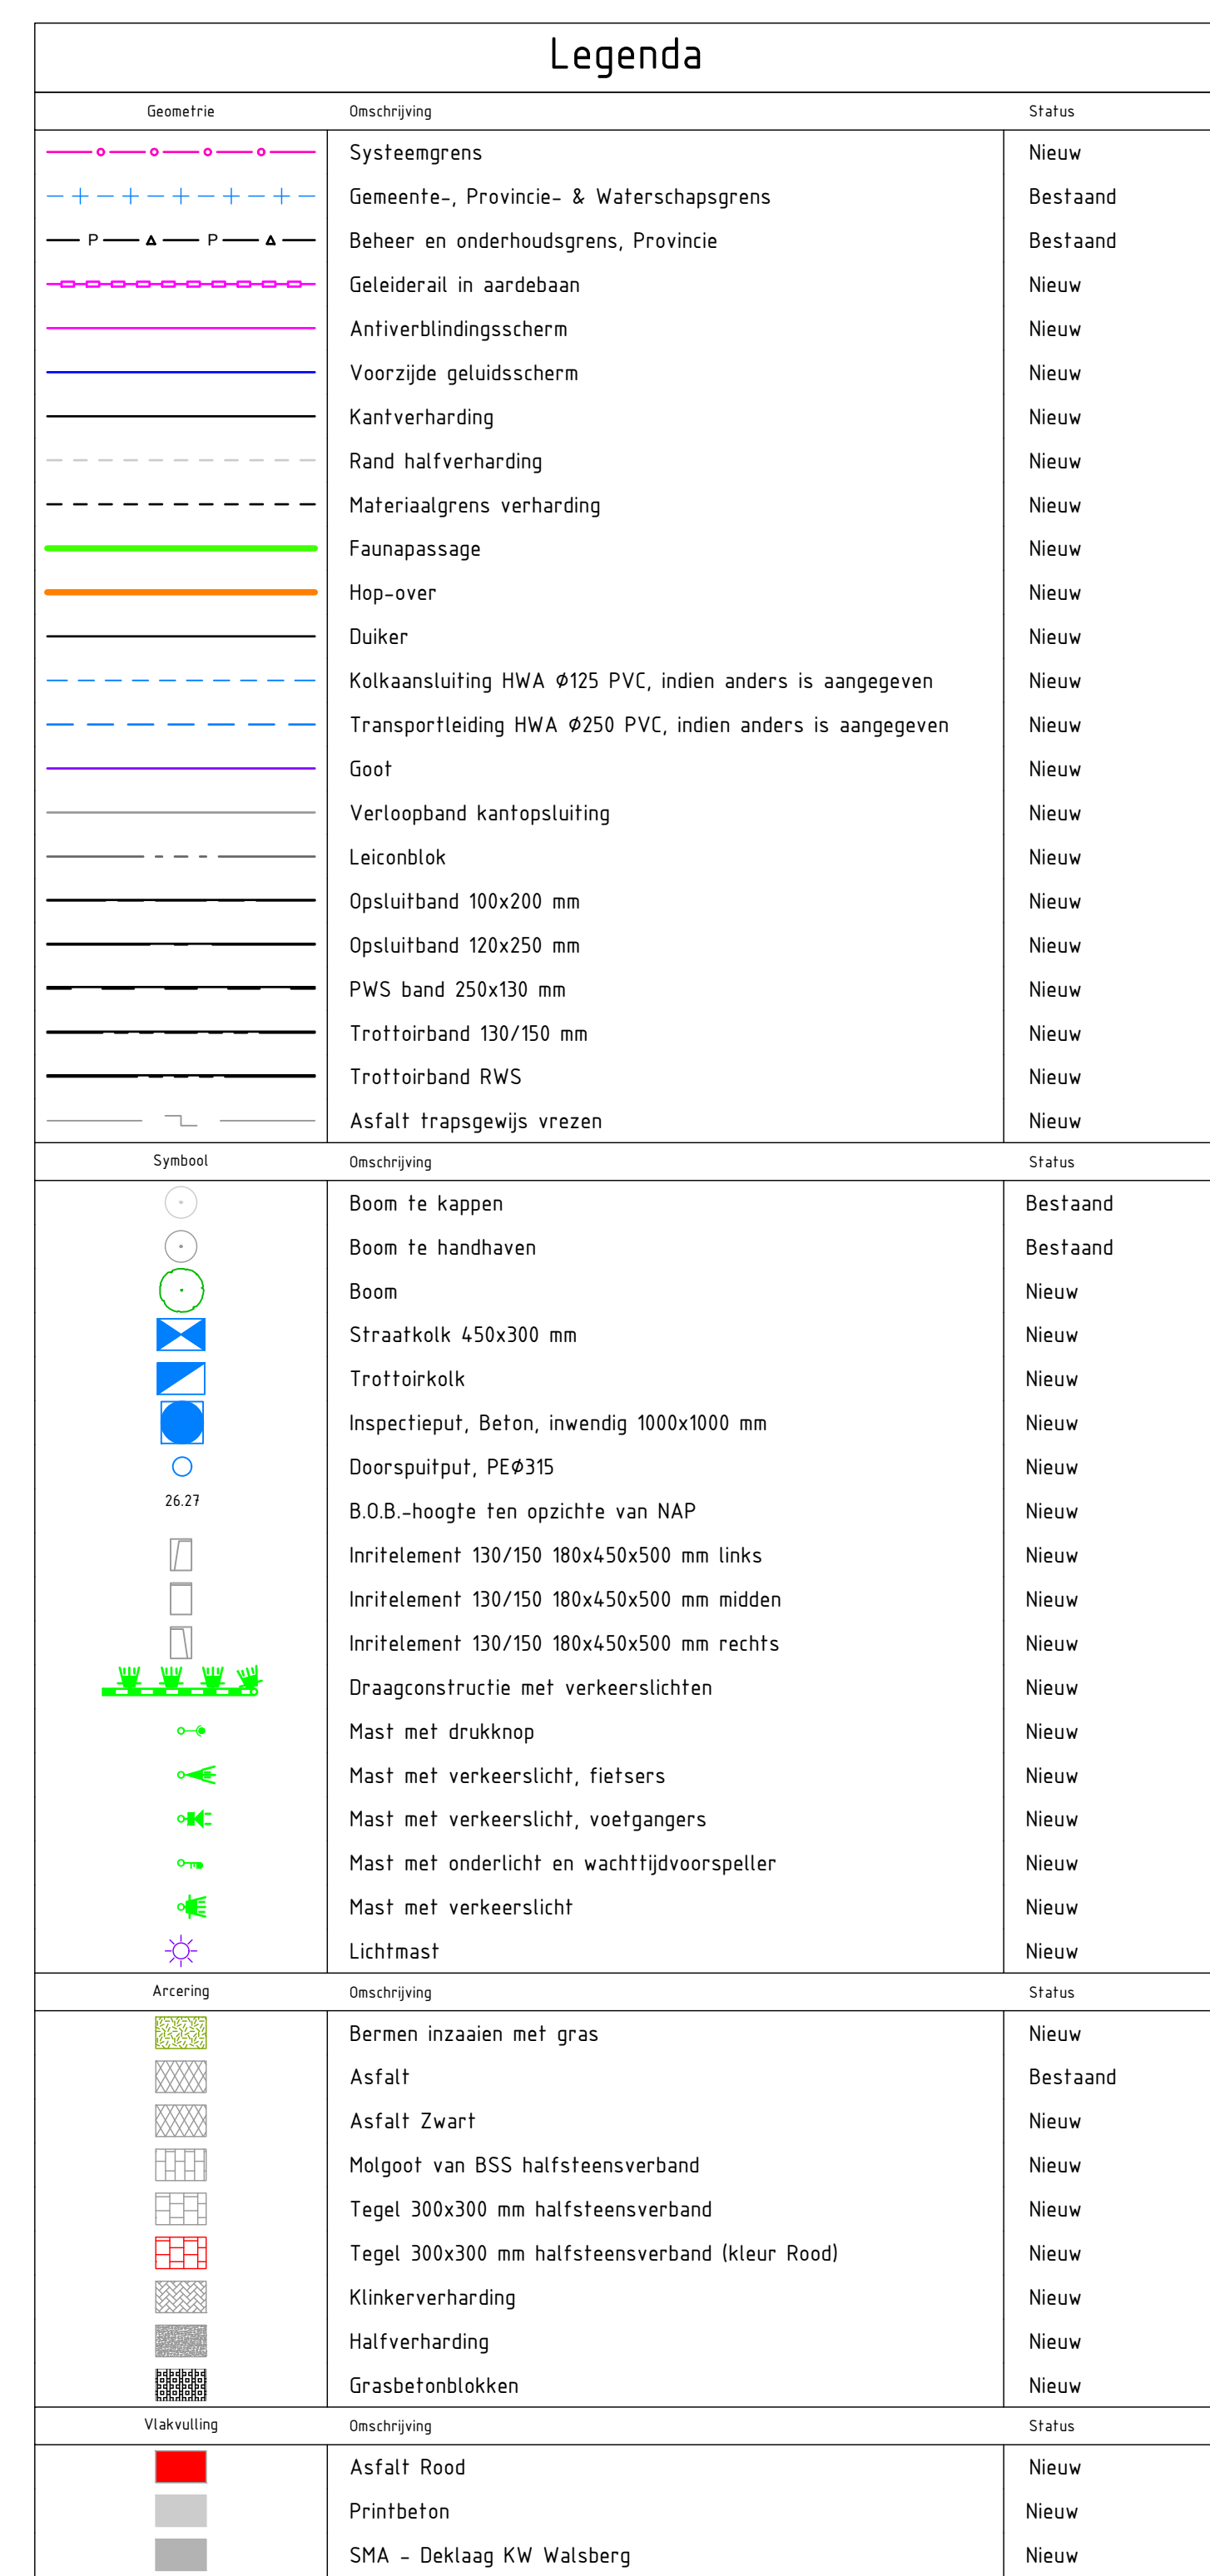

Maten in meters tenzij anders vermeld  
Materialen in millimeters  
Hoogtematen in meters t.o.v. N.A.P.

Provincie Noord-Brabant inq.bureau uitbestedin

Cluster Projecten en Vastgoed

Strukton  
Ortel

N27

|                  |                                                                    |
|------------------|--------------------------------------------------------------------|
| Afdeling: I.P.M. | Brabantlaan 1 5216 TV 's-Hertogenbosch<br>Telefoon (073) 681 28 12 |
|------------------|--------------------------------------------------------------------|

|                                                      |
|------------------------------------------------------|
| Reconstructie N270 gedeelte Deurne - Limburgse grens |
|------------------------------------------------------|

|                    |                |
|--------------------|----------------|
| Definitief ontwerp | Contractnummer |
| Situatie           | 071.06.00.05   |


|           |             |
|-----------|-------------|
| Situation | 27.06.02.RE |
|           |             |

km:       schaal: 1:500  
 formaat: 594x1260

|               |            |               |            |
|---------------|------------|---------------|------------|
| getekend      | [redacted] | in 12 bladen  | blad nr. 4 |
| gecontroleerd | [redacted] | datum         | 21-09-2022 |
|               |            | projectnummer | 3523-0500  |


|             |            |        |      |                                        |
|-------------|------------|--------|------|----------------------------------------|
| vrijgegeven |            |        | code |                                        |
| status      | Definitief | versie | 2.0  | registratienummer 3523-0500-DO-SIT-104 |

|    |    |    |    |
|----|----|----|----|
| 18 | 19 | 20 | 21 |
|----|----|----|----|

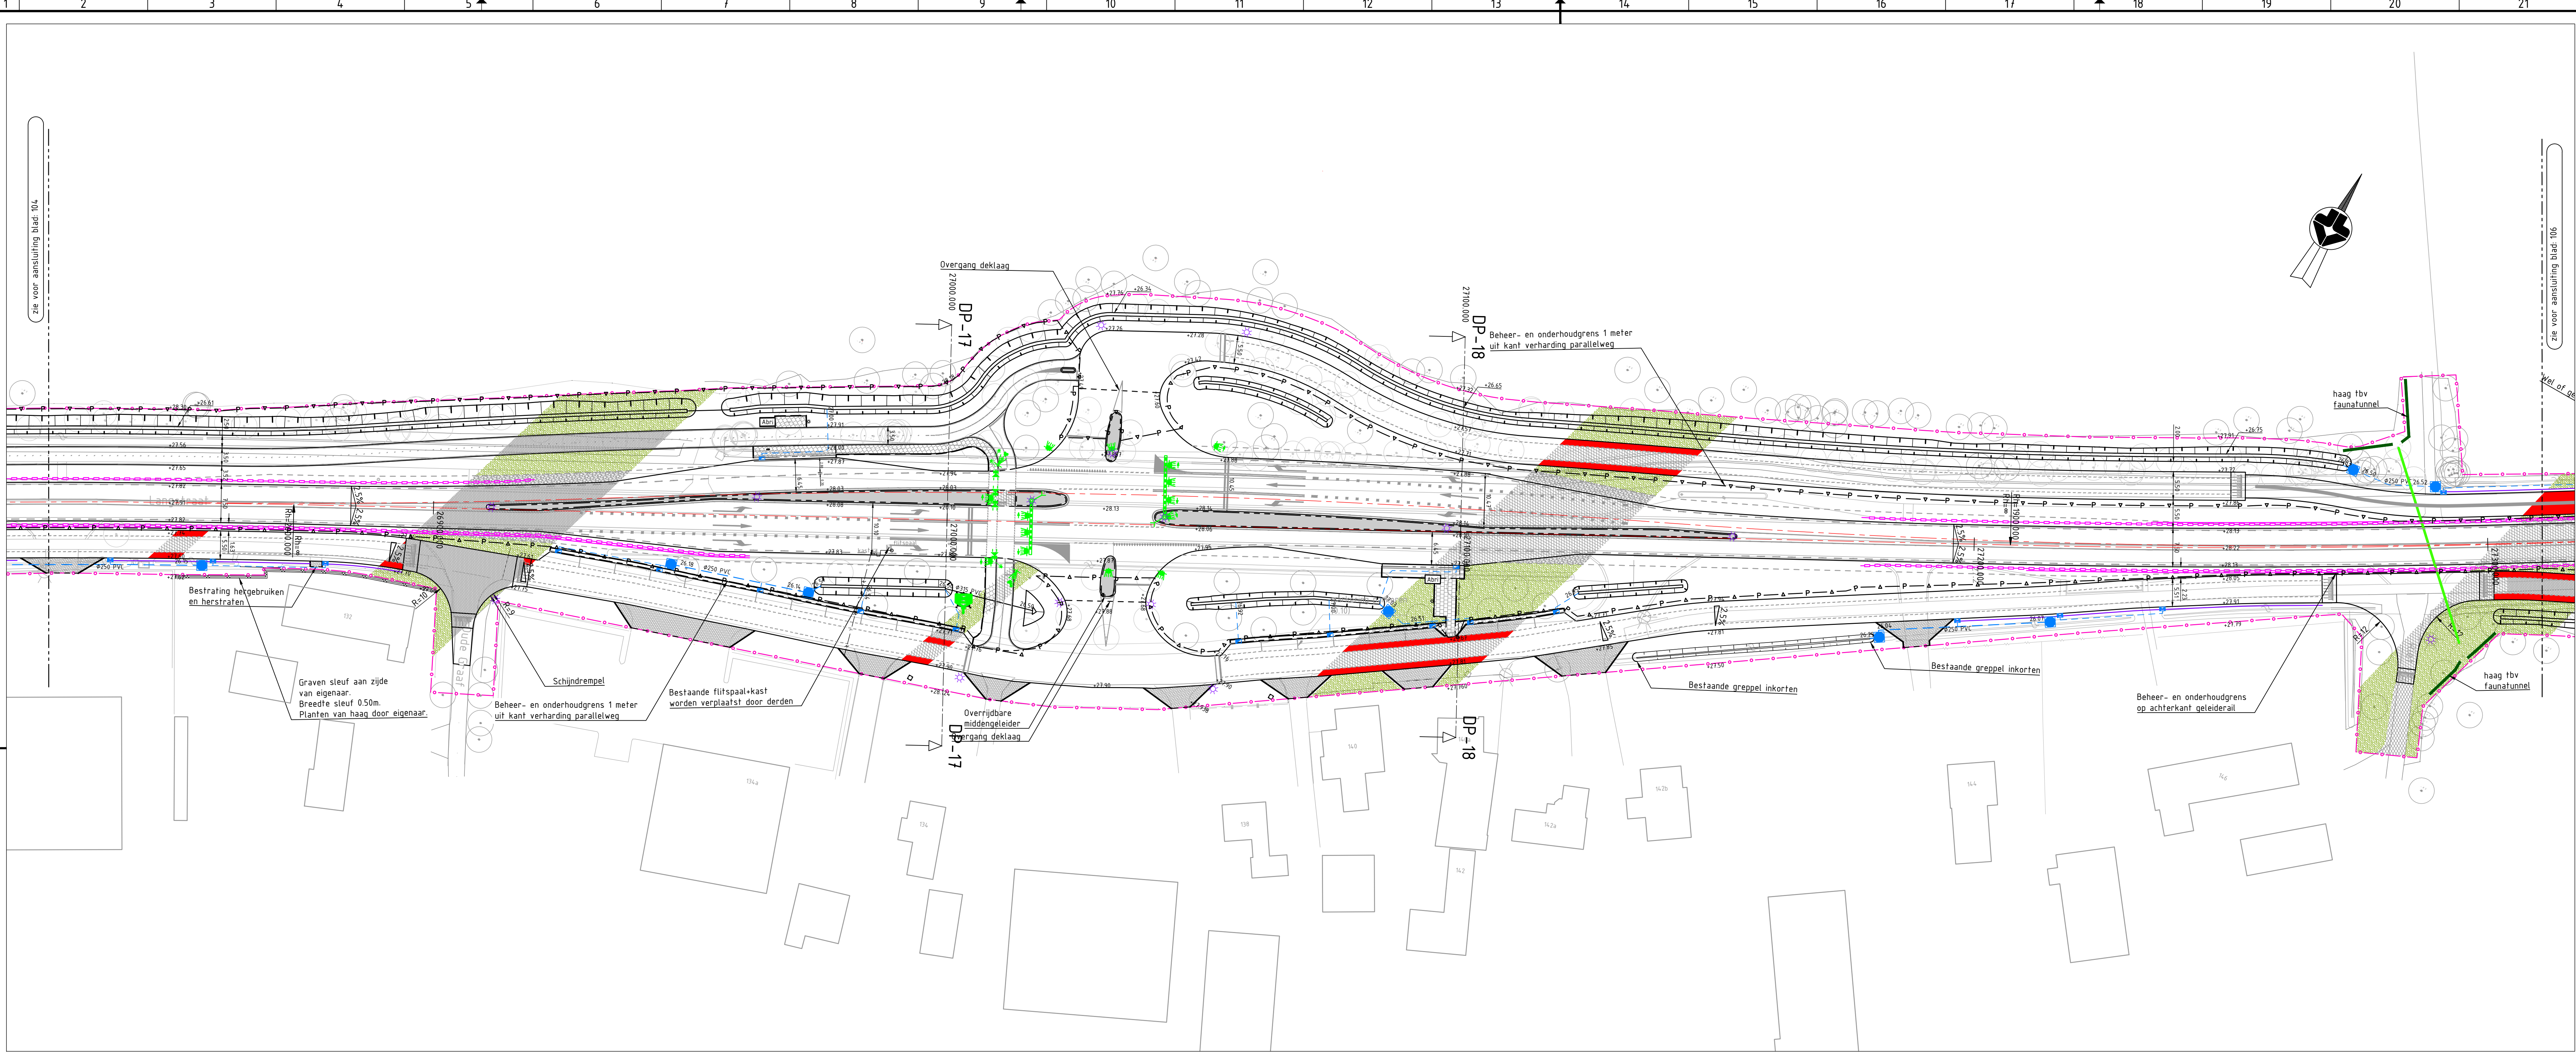

| Legenda    |                                                            |          |
|------------|------------------------------------------------------------|----------|
| Geometrie  | Omschrijving                                               | Status   |
|            | Systeegrens                                                | Nieuw    |
|            | Gemeente-, Provincie- & Waterschapsgrens                   | Bestaand |
|            | Beheer- en onderhoudsgrens, Provincie                      | Bestaand |
|            | Geleiderail in aardebaan                                   | Nieuw    |
|            | Antiverbindingscherm                                       | Nieuw    |
|            | Voorzijde geluidsscherm                                    | Nieuw    |
|            | Kantverharding                                             | Nieuw    |
|            | Rand halfverharding                                        | Nieuw    |
|            | Materiaalgrens verharding                                  | Nieuw    |
|            | Faunapassage                                               | Nieuw    |
|            | Hop-over                                                   | Nieuw    |
|            | Duiker                                                     | Nieuw    |
|            | Kolkaansluiting HWA Ø125 PVC, indien anders is aangegeven  | Nieuw    |
|            | Transportleiding HWA Ø250 PVC, indien anders is aangegeven | Nieuw    |
|            | Goot                                                       | Nieuw    |
|            | Verloopband kantopsluiting                                 | Nieuw    |
|            | Leiconblok                                                 | Nieuw    |
|            | Opsluitband 100x200 mm                                     | Nieuw    |
|            | Opsluitband 120x250 mm                                     | Nieuw    |
|            | PWS band 250x130 mm                                        | Nieuw    |
|            | Trottoirband 130/150 mm                                    | Nieuw    |
|            | Trottoirband RWS                                           | Nieuw    |
|            | Asfalt trappsgewijs vrezzen                                | Nieuw    |
| Symbol     | Omschrijving                                               | Status   |
|            | Boom te kappen                                             | Bestaand |
|            | Boom te handhaven                                          | Bestaand |
|            | Boom                                                       | Nieuw    |
|            | Straatkolk 450x300 mm                                      | Nieuw    |
|            | Trottoirkolk                                               | Nieuw    |
|            | Inspectieput, Beton, inwendig 1000x1000 mm                 | Nieuw    |
|            | Doorspuipput, PEØ315                                       | Nieuw    |
|            | B.O.B.-hoogte ten opzichte van NAP                         | Nieuw    |
|            | Inritlement 130/150 180x450x500 mm links                   | Nieuw    |
|            | Inritlement 130/150 180x450x500 mm midden                  | Nieuw    |
|            | Inritlement 130/150 180x450x500 mm rechts                  | Nieuw    |
|            | Draagconstructie met verkeerslichten                       | Nieuw    |
|            | Mast met drukknop                                          | Nieuw    |
|            | Mast met verkeerslicht, fietsers                           | Nieuw    |
|            | Mast met verkeerslicht, voetgangers                        | Nieuw    |
|            | Mast met onderlicht en wachttijdvoorspeller                | Nieuw    |
|            | Mast met verkeerslicht                                     | Nieuw    |
|            | Lichtmast                                                  | Nieuw    |
| Afwerking  | Omschrijving                                               | Status   |
|            | Bermen inzaaien met gras                                   | Nieuw    |
|            | Asfalt                                                     | Bestaand |
|            | Asfalt Zwart                                               | Nieuw    |
|            | Molgoot van BSS halfsteensverband                          | Nieuw    |
|            | Tegel 300x300 mm halfsteensverband                         | Nieuw    |
|            | Tegel 300x300 mm halfsteensverband (kleur Rood)            | Nieuw    |
|            | Klinkerverharding                                          | Nieuw    |
|            | Halfverharding                                             | Nieuw    |
|            | Grasbetonblokken                                           | Nieuw    |
| Viakvaling | Omschrijving                                               | Status   |
|            | Asfalt Rood                                                | Nieuw    |
|            | Printbeton                                                 | Nieuw    |
|            | SMA - Deklaag KW Walsberg                                  | Nieuw    |

- Tekeningen:
- 3523-0500-DO-BBM-101-112
  - 3523-0500-DO-BEP-101-112
  - 3523-0500-DO-DWP-101-104
  - 3523-0500-DO-FAU-101-113
  - 3523-0500-DO-GSC
  - 3523-0500-DO-K&L-101-112
  - 3523-0500-DO-KWE-101
  - 3523-0500-DO-OVL
  - 3523-0500-DO-OVV-101
  - 3523-0500-DO-VRI
- Markering, bebording & bebakening
  - Groenvoorziening
  - Dwarprofielen
  - Faunavoorzieningen
  - Geluidsscherm
  - Kabels & Leidingen
  - Kunstwerk
  - Openbare verlichting
  - Bushaltes
  - Verkeersregelinstantie

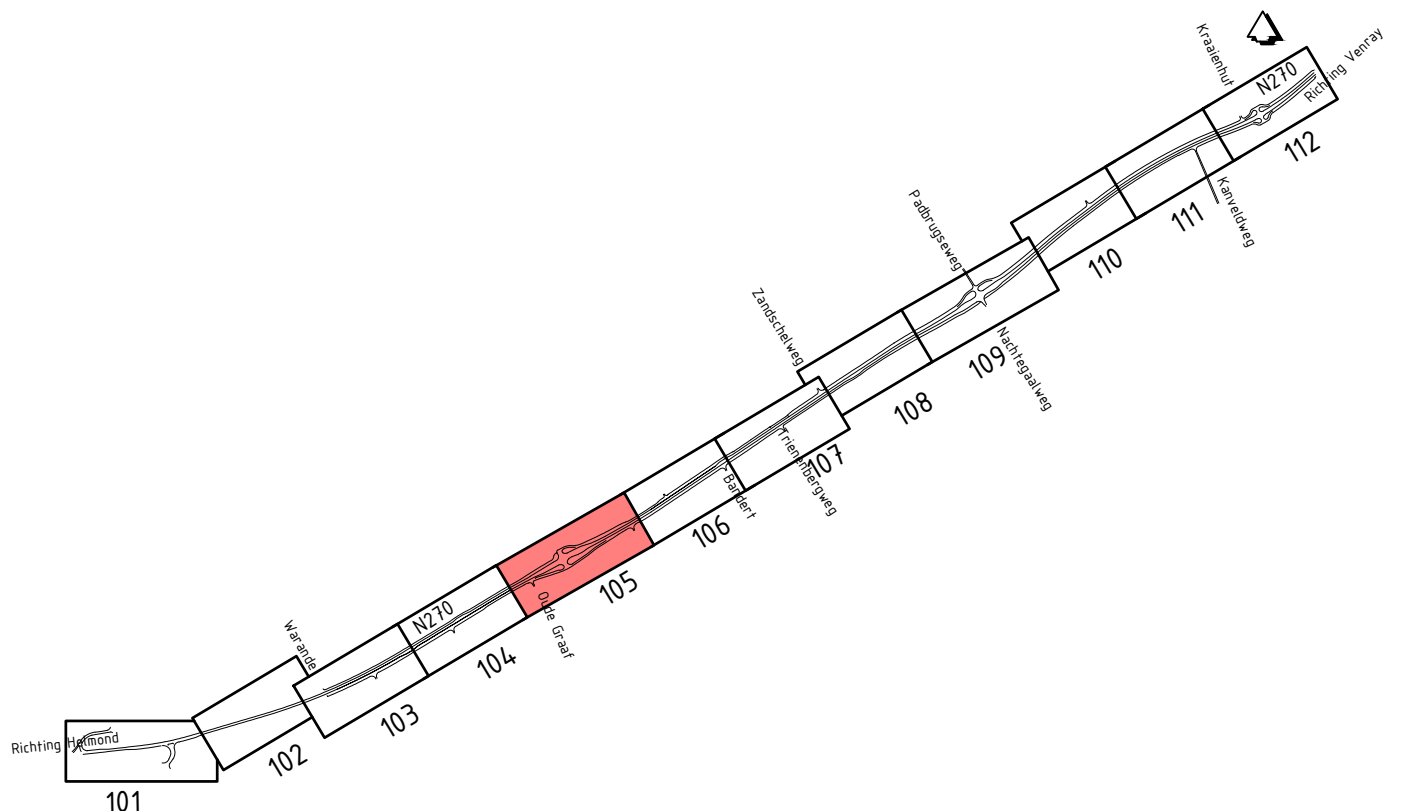

Maten in meters tenzij anders vermeld  
Materialen in millimeters  
Hoogtematen in meters t.o.v. N.A.P.

Provincie Noord-Brabant

Cluster Projecten en Vastgoed

ing.bureau uitbesteding:

Afdeling: I.P.M.

Brabantlaan 1 5216 TV 's-Hertogenbosch  
Telefoon (073) 681 28 12

Reconstructie N270 gedeelte Deurne - Limburgse grens

Contractnummer: 271.06.02.RE

Definitief ontwerp  
Situatie

Contractnummer: 271.06.02.RE


km: 26.900 - km: 27.300

datum: 21-09-2022 in 12 bladen blad nr. 5

geleend: 21-09-2022 projectnummer: 3523-0500


vrijgegeven: 21-09-2022 code: 3523-0500

status: Definitief versie: 2.0 registratienummer: 3523-0500-DO-SIT-105

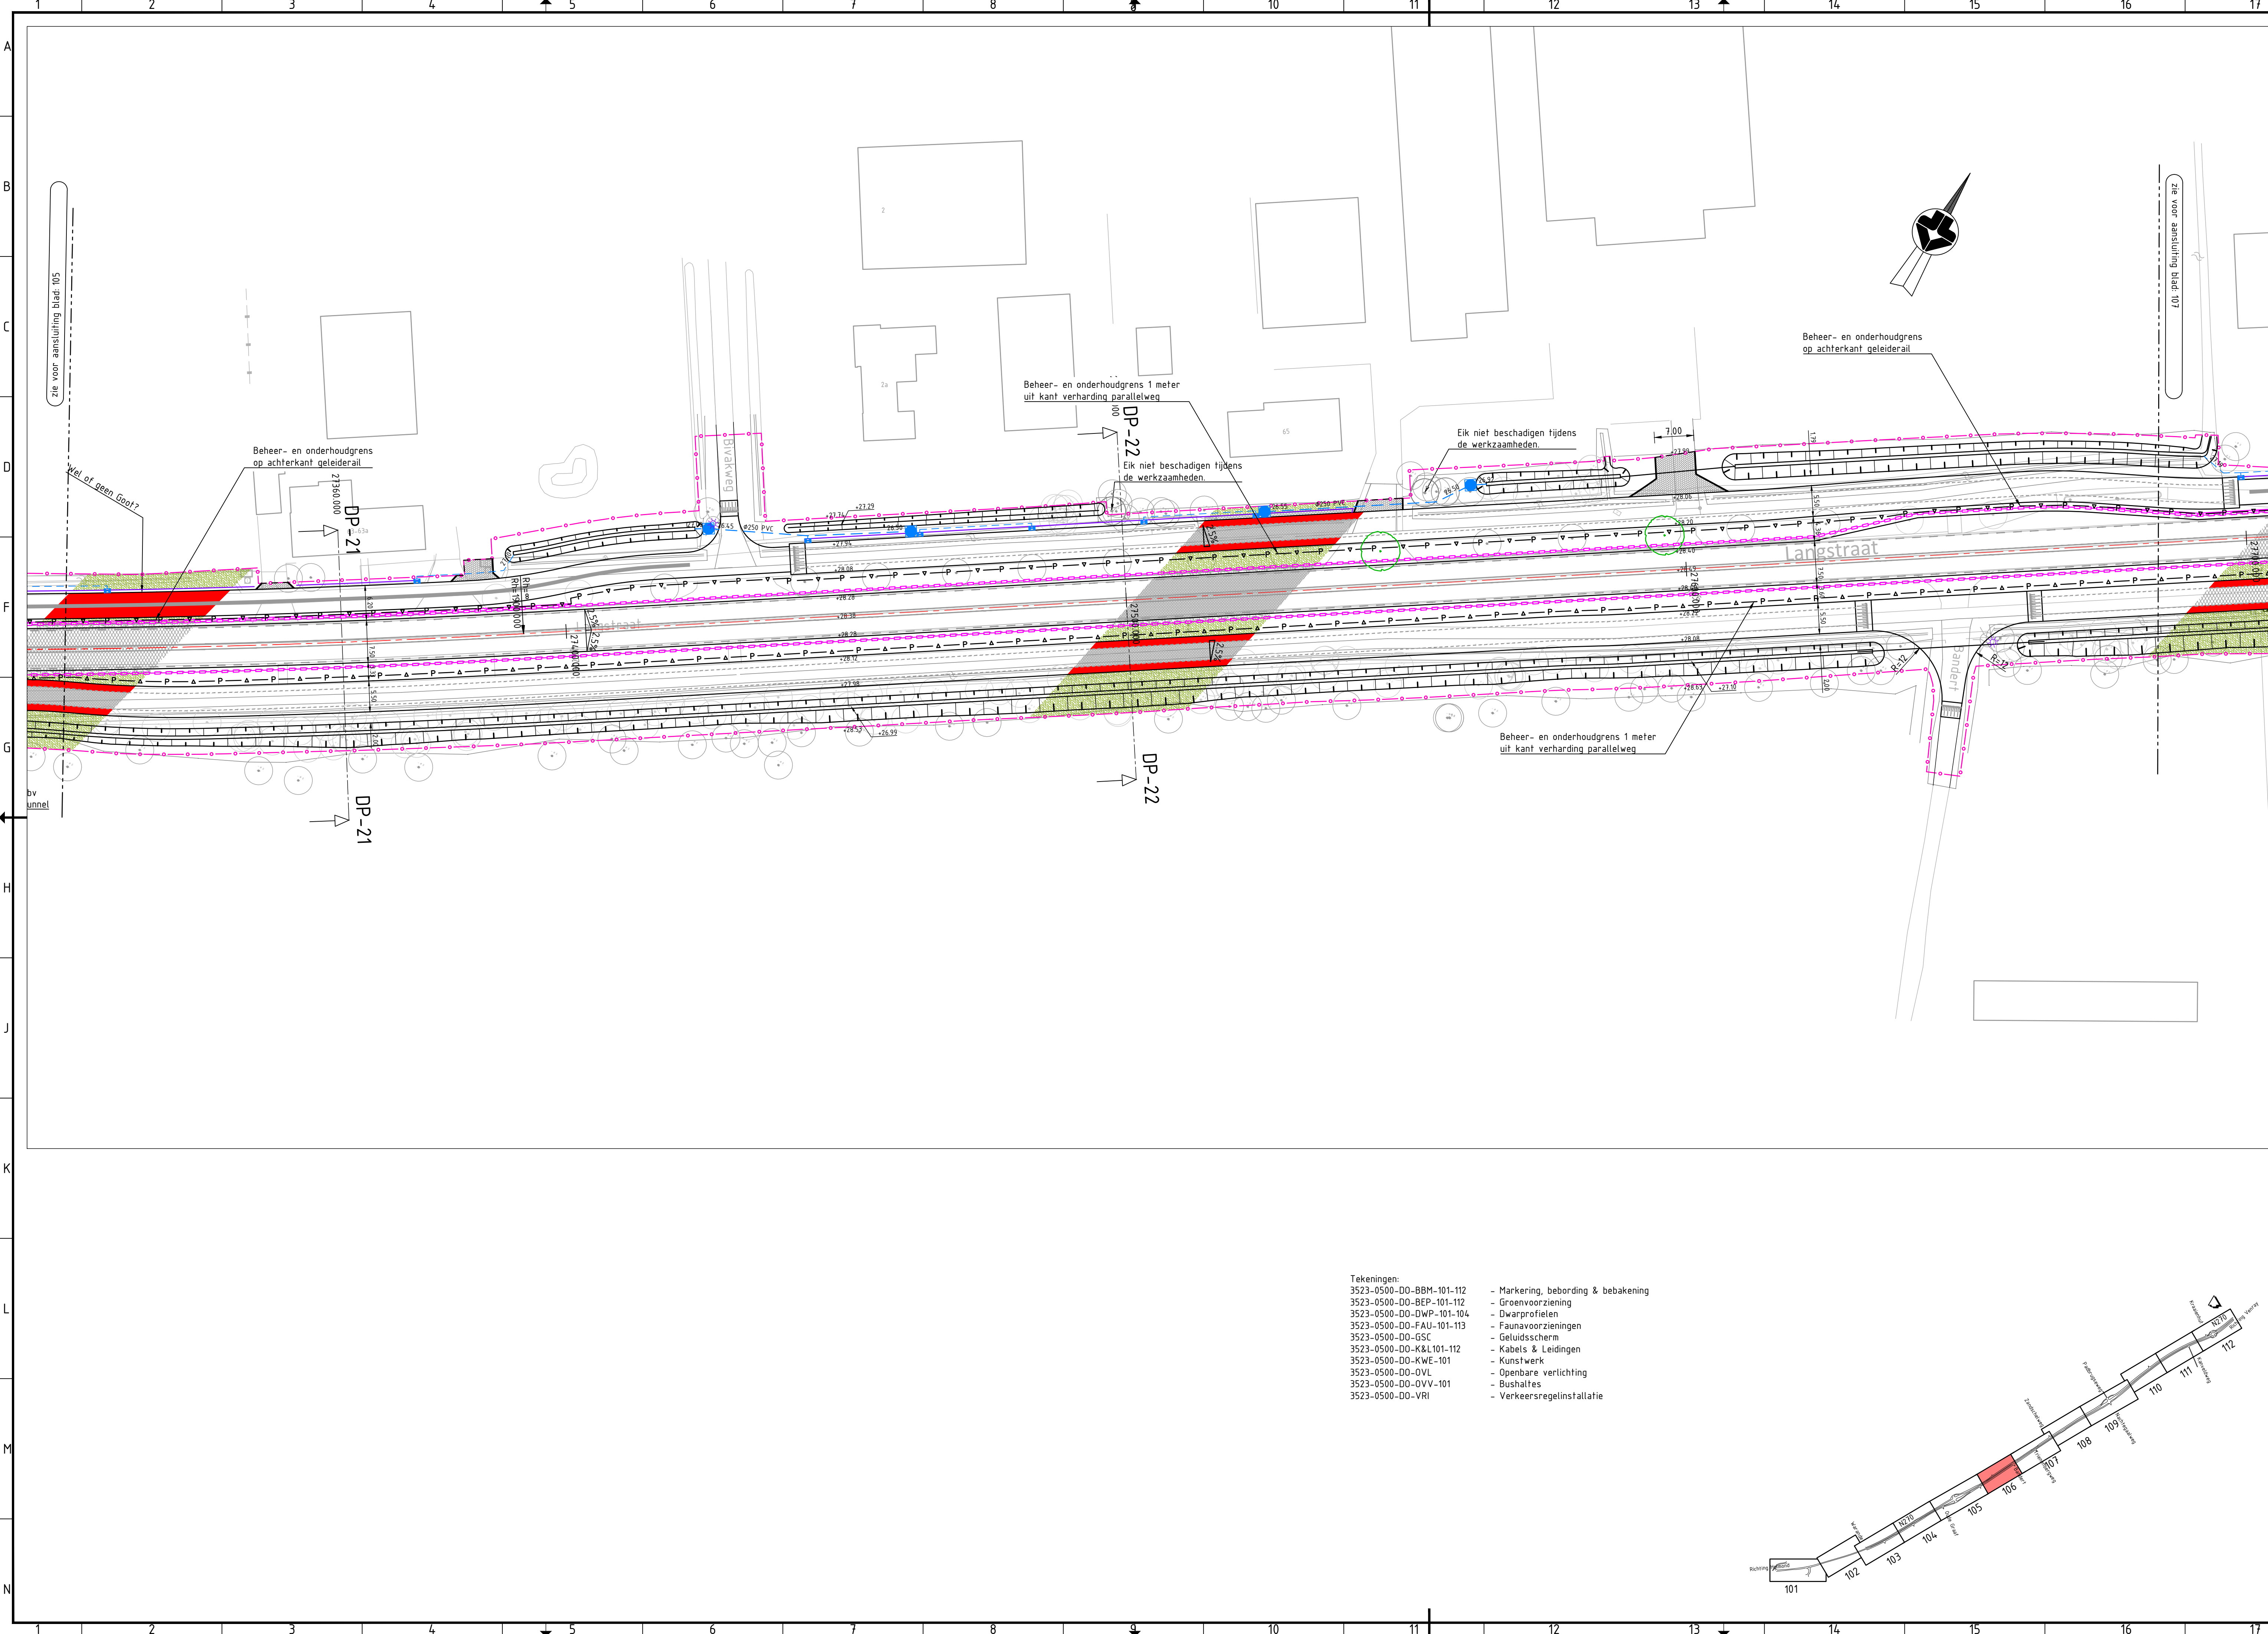

| Legenda     |                                                            |          |
|-------------|------------------------------------------------------------|----------|
| Geometrie   | Omschrijving                                               | Status   |
|             | Systeemgrens                                               | Nieuw    |
|             | Gemeente-, Provincie- & Waterschapsgrens                   | Bestaand |
|             | Beheer en onderhoudsgrens, Provincie                       | Bestaand |
|             | Geleiderail in aardebaan                                   | Nieuw    |
|             | Antiverblindingscherm                                      | Nieuw    |
|             | Voorzijde geluidsscherm                                    | Nieuw    |
|             | Kantverharding                                             | Nieuw    |
|             | Rand halfverharding                                        | Nieuw    |
|             | Materiaalgrens verharding                                  | Nieuw    |
|             | Faunapassage                                               | Nieuw    |
|             | Hop-over                                                   | Nieuw    |
|             | Duiker                                                     | Nieuw    |
|             | Kolkaansluiting HWA Ø125 PVC, indien anders is aangegeven  | Nieuw    |
|             | Transportleiding HWA Ø250 PVC, indien anders is aangegeven | Nieuw    |
|             | Goot                                                       | Nieuw    |
|             | Verloopband kantopsluiting                                 | Nieuw    |
|             | Leiconblok                                                 | Nieuw    |
|             | Opsluitband 100x200 mm                                     | Nieuw    |
|             | Opsluitband 120x250 mm                                     | Nieuw    |
|             | PWS band 250x130 mm                                        | Nieuw    |
|             | Trottoirband 130/150 mm                                    | Nieuw    |
|             | Trottoirband RWS                                           | Nieuw    |
|             | Asfalt trapsgewijs vrezes                                  | Nieuw    |
| Symbol      | Omschrijving                                               | Status   |
|             | Boom te kappen                                             | Bestaand |
|             | Boom te handhaven                                          | Bestaand |
|             | Boom                                                       | Nieuw    |
|             | Straatkolk 450x300 mm                                      | Nieuw    |
|             | Trottoirkolk                                               | Nieuw    |
|             | Inspectieput, Beton, inwendig 1000x1000 mm                 | Nieuw    |
|             | Doorsputput, PEØ315                                        | Nieuw    |
|             | B.O.B.-hoogte ten opzichte van NAP                         | Nieuw    |
|             | Inritelement 130/150 180x450x500 mm links                  | Nieuw    |
|             | Inritelement 130/150 180x450x500 mm midden                 | Nieuw    |
|             | Inritelement 130/150 180x450x500 mm rechts                 | Nieuw    |
|             | Draagconstructie met verkeerslichten                       | Nieuw    |
|             | Mast met drukknop                                          | Nieuw    |
|             | Mast met verkeerslicht, fietsers                           | Nieuw    |
|             | Mast met verkeerslicht, voetgangers                        | Nieuw    |
|             | Mast met onderlicht en wachttijdvoorspeller                | Nieuw    |
|             | Mast met verkeerslicht                                     | Nieuw    |
|             | Lichtmast                                                  | Nieuw    |
| Armering    | Omschrijving                                               | Status   |
|             | Bermen inzaaien met gras                                   | Nieuw    |
|             | Asfalt                                                     | Bestaand |
|             | Asfalt Zwart                                               | Nieuw    |
|             | Molgoot van BSS halfsteensverband                          | Nieuw    |
|             | Tegel 300x300 mm halfsteensverband                         | Nieuw    |
|             | Tegel 300x300 mm halfsteensverband (kleur Rood)            | Nieuw    |
|             | Klinkerverharding                                          | Nieuw    |
|             | Halfverharding                                             | Nieuw    |
|             | Grasbetonblokken                                           | Nieuw    |
| Viakvulling | Omschrijving                                               | Status   |
|             | Asfalt Rood                                                | Nieuw    |
|             | Printbeton                                                 | Nieuw    |
|             | SMA - Deklaag KW Walsberg                                  | Nieuw    |

- Tekeningen:
- 3523-0500-DO-BBM-101-112 - Markering, bebording & bekabeling
  - 3523-0500-DO-BEP-101-112 - Groenvoorziening
  - 3523-0500-DO-DWP-101-104 - Dwarprofielen
  - 3523-0500-DO-FAU-101-113 - Faunavoorzieningen
  - 3523-0500-DO-GSC - Geluidsscherm
  - 3523-0500-DO-K&L101-112 - Kabels & Leidingen
  - 3523-0500-DO-KWE-101 - Kunstwerk
  - 3523-0500-DO-OVL - Openbare verlichting
  - 3523-0500-DO-DVV-101 - Bushaltes
  - 3523-0500-DO-VRI - Verkeersregelinstantiatie

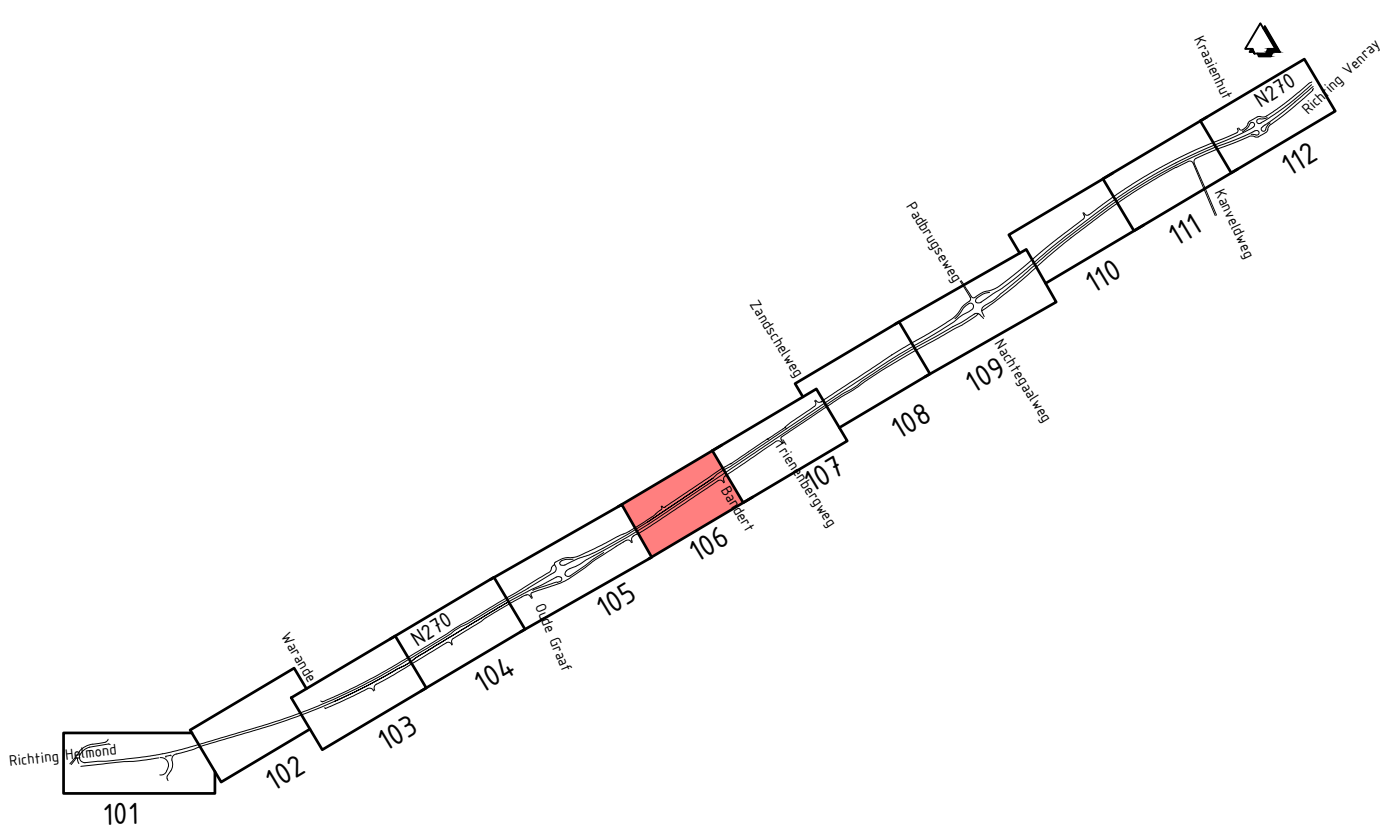

05

10

15

20

Maten in meters tenzij anders vermeld  
Materialen in millimeters  
Hoogtematen in meters t.o.v. N.A.P.

Provincie Noord-Brabant

Cluster Projecten en Vastgoed

ingebureau uitbesteding:

Brabantlaan 1 5216 TV 's-Hertogenbosch

Telefoon (073) 681 28 12

Strukton

N270

Reconstructie N270 gedeelte Deurne - Limburgse grens

Contractnummer

271.06.02.RE

Definitief ontwerp

Situatie

Contractnummer

271.06.02.RE

km: 0

in 12 bladen

blad nr. 6

getekend

gecontroleerd

vrijgegeven

status

Definitief

datum

21-09-2022

projectnummer


3523-0500

code

2.0


registratienummer

3523-0500-DO-SIT-106

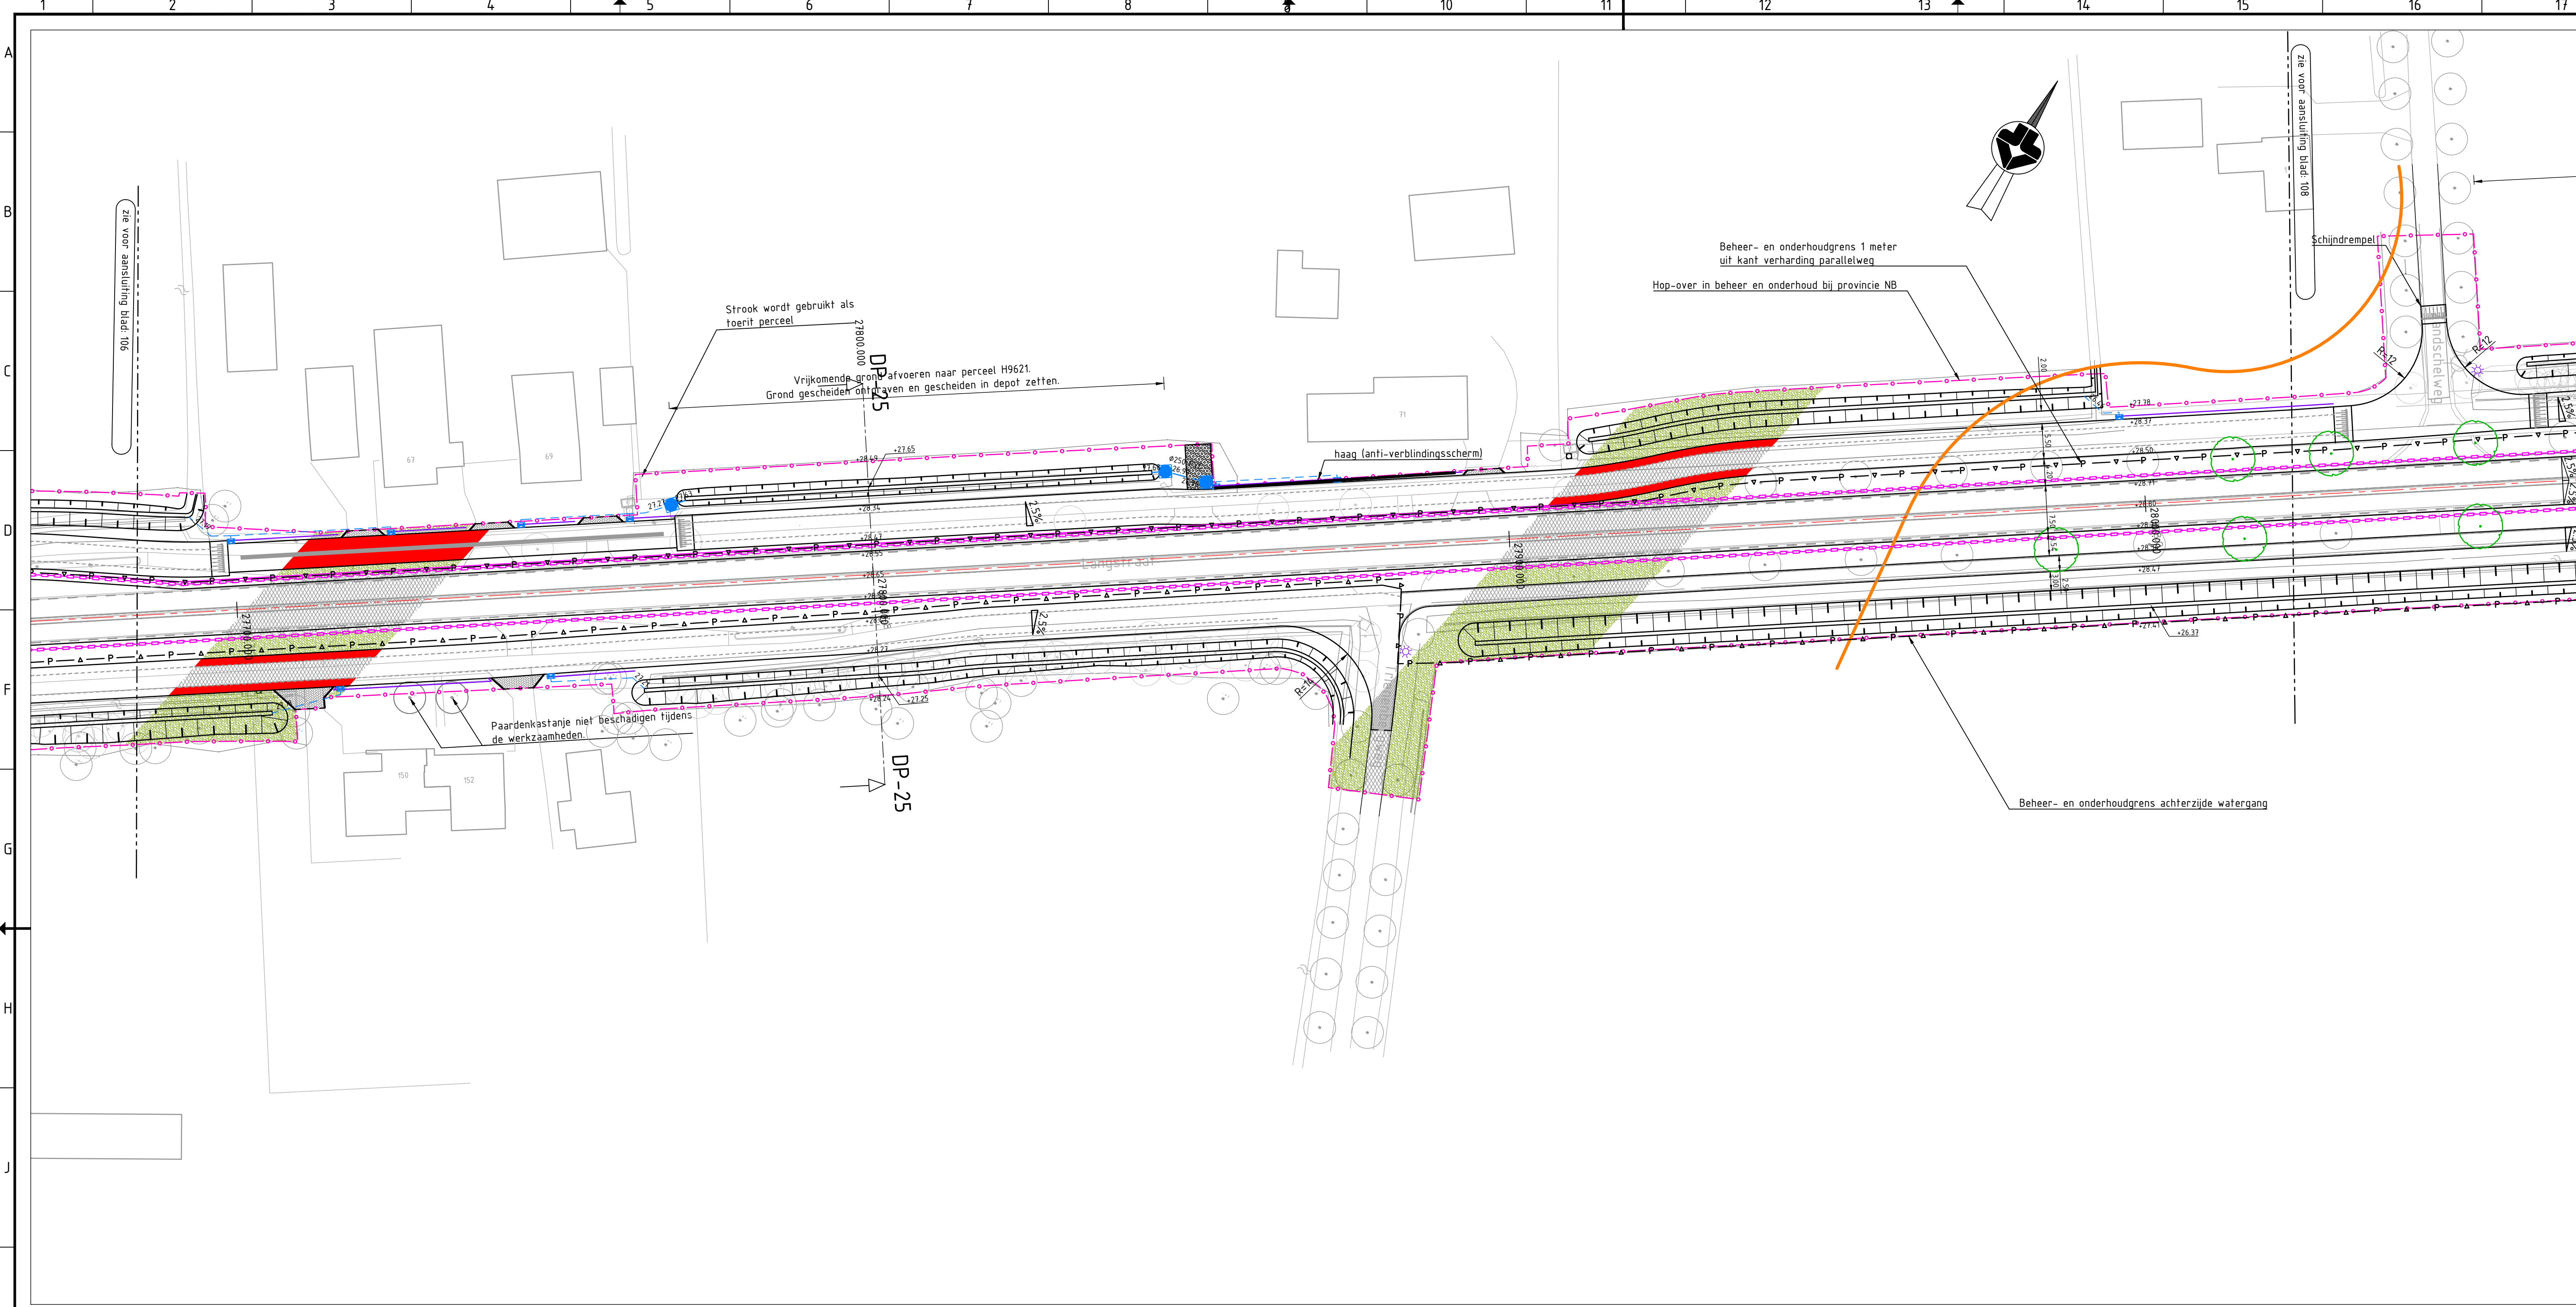

| Legenda     |                                                            |          |
|-------------|------------------------------------------------------------|----------|
| Geometrie   | Omschrijving                                               | Status   |
|             | Systeemgrens                                               | Nieuw    |
|             | Gemeente-, Provincie- & Waterschapsgrens                   | Bestaand |
|             | Beheer en onderhoudsgrens, Provincie                       | Bestaand |
|             | Geleiderail in aardebaan                                   | Nieuw    |
|             | Antiverblindingscherm                                      | Nieuw    |
|             | Voorzijde geluidsscherm                                    | Nieuw    |
|             | Kantverharding                                             | Nieuw    |
|             | Rand halfverharding                                        | Nieuw    |
|             | Materiaalgrens verharding                                  | Nieuw    |
|             | Faunapassage                                               | Nieuw    |
|             | Hop-over                                                   | Nieuw    |
|             | Duiker                                                     | Nieuw    |
|             | Kolk aansluiting HWA Ø125 PVC, indien anders is aangegeven | Nieuw    |
|             | Transportleiding HWA Ø250 PVC, indien anders is aangegeven | Nieuw    |
|             | Goot                                                       | Nieuw    |
|             | Verloopband kantopsluiting                                 | Nieuw    |
|             | Leiconblok                                                 | Nieuw    |
|             | Opsluitband 100x200 mm                                     | Nieuw    |
|             | Opsluitband 120x250 mm                                     | Nieuw    |
|             | PWS band 250x130 mm                                        | Nieuw    |
|             | Trottoirband 130/150 mm                                    | Nieuw    |
|             | Trottoirband RWS                                           | Nieuw    |
|             | Asfalt trapsgewijs vrezes                                  | Nieuw    |
| Symbol      | Omschrijving                                               | Status   |
|             | Boom te kappen                                             | Bestaand |
|             | Boom te handhaven                                          | Bestaand |
|             | Boom                                                       | Nieuw    |
|             | Straatkolk 450x300 mm                                      | Nieuw    |
|             | Trottoirkolk                                               | Nieuw    |
|             | Inspectieput, Beton, inwendig 1000x1000 mm                 | Nieuw    |
|             | Doorsputput, PEØ315                                        | Nieuw    |
|             | B.O.B.-hoogte ten opzichte van NAP                         | Nieuw    |
|             | Inrietelement 130/150 180x450x500 mm links                 | Nieuw    |
|             | Inrietelement 130/150 180x450x500 mm midden                | Nieuw    |
|             | Inrietelement 130/150 180x450x500 mm rechts                | Nieuw    |
|             | Draagconstructie met verkeerslichten                       | Nieuw    |
|             | Mast met drukknop                                          | Nieuw    |
|             | Mast met verkeerslicht, fietsers                           | Nieuw    |
|             | Mast met verkeerslicht, voetgangers                        | Nieuw    |
|             | Mast met onderlicht en wachttijdvoorspeller                | Nieuw    |
|             | Mast met verkeerslicht                                     | Nieuw    |
|             | Lichtmast                                                  | Nieuw    |
| Afwerking   | Omschrijving                                               | Status   |
|             | Bermen inzaaien met gras                                   | Nieuw    |
|             | Asfalt                                                     | Bestaand |
|             | Asfalt Zwart                                               | Nieuw    |
|             | Molgoot van BSS halfsteensverband                          | Nieuw    |
|             | Tegel 300x300 mm halfsteensverband                         | Nieuw    |
|             | Tegel 300x300 mm halfsteensverband (kleur Rood)            | Nieuw    |
|             | Klinkerverharding                                          | Nieuw    |
|             | Halfverharding                                             | Nieuw    |
|             | Grasbetonblokken                                           | Nieuw    |
| Viakvulling | Omschrijving                                               | Status   |
|             | Asfalt Rood                                                | Nieuw    |
|             | Printbeton                                                 | Nieuw    |
|             | SMA - Deklaag KW Walsberg                                  | Nieuw    |

- Tekeningen:
- 3523-0500-DO-BBM-101-112 - Markering, bebording & bekabeling
  - 3523-0500-DO-BEP-101-112 - Groenvoorziening
  - 3523-0500-DO-DWP-101-104 - Dwarprofielen
  - 3523-0500-DO-FAU-101-113 - Faunavoorzieningen
  - 3523-0500-DO-GSC - Geluidsscherm
  - 3523-0500-DO-K&L101-112 - Kabels & Leidingen
  - 3523-0500-DO-KWE-101 - Kunstwerk
  - 3523-0500-DO-OVL - Openbare verlichting
  - 3523-0500-DO-OVV-101 - Bushaltes
  - 3523-0500-DO-VRI - Verkeersregelinstantie

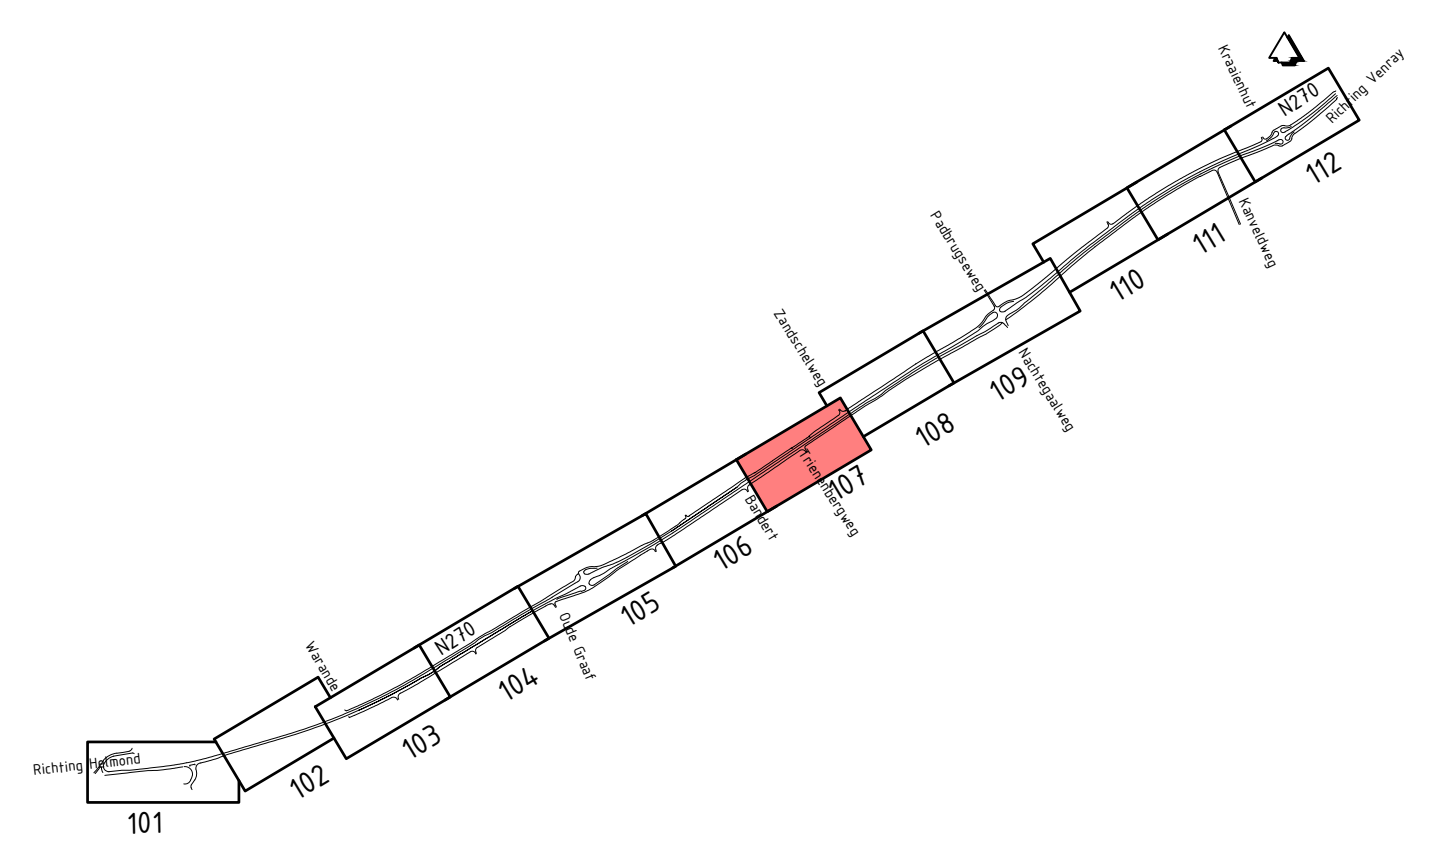

0 5 10 15 20 m

Maten in meters tenzij anders vermeld  
Materialen in millimeters  
Hoogtematen in meters t.o.v. N.A.P.

Provincie Noord-Brabant

Cluster Projecten en Vastgoed

ingebureau uitbesteding:

Brabantlaan 1 5216 TV 's-Hertogenbosch

Telefoon (073) 681 28 12

N270

Reconstructie N270 gedeelte Deurne - Limburgse grens

Contractnummer

271.06.02.RE

Definitief ontwerp

Situatie

Contractnummer

271.06.02.RE

km: 27.700 - km: 28.000

getekend

gecontroleerd

vrijgegeven

status

Definitief

datum

21-09-2022

in 12 bladen

blad nr. 7

datum

21-09-2022

projectnummer


3523-0500

code

2.0


registratienummer

3523-0500-DO-SIT-107

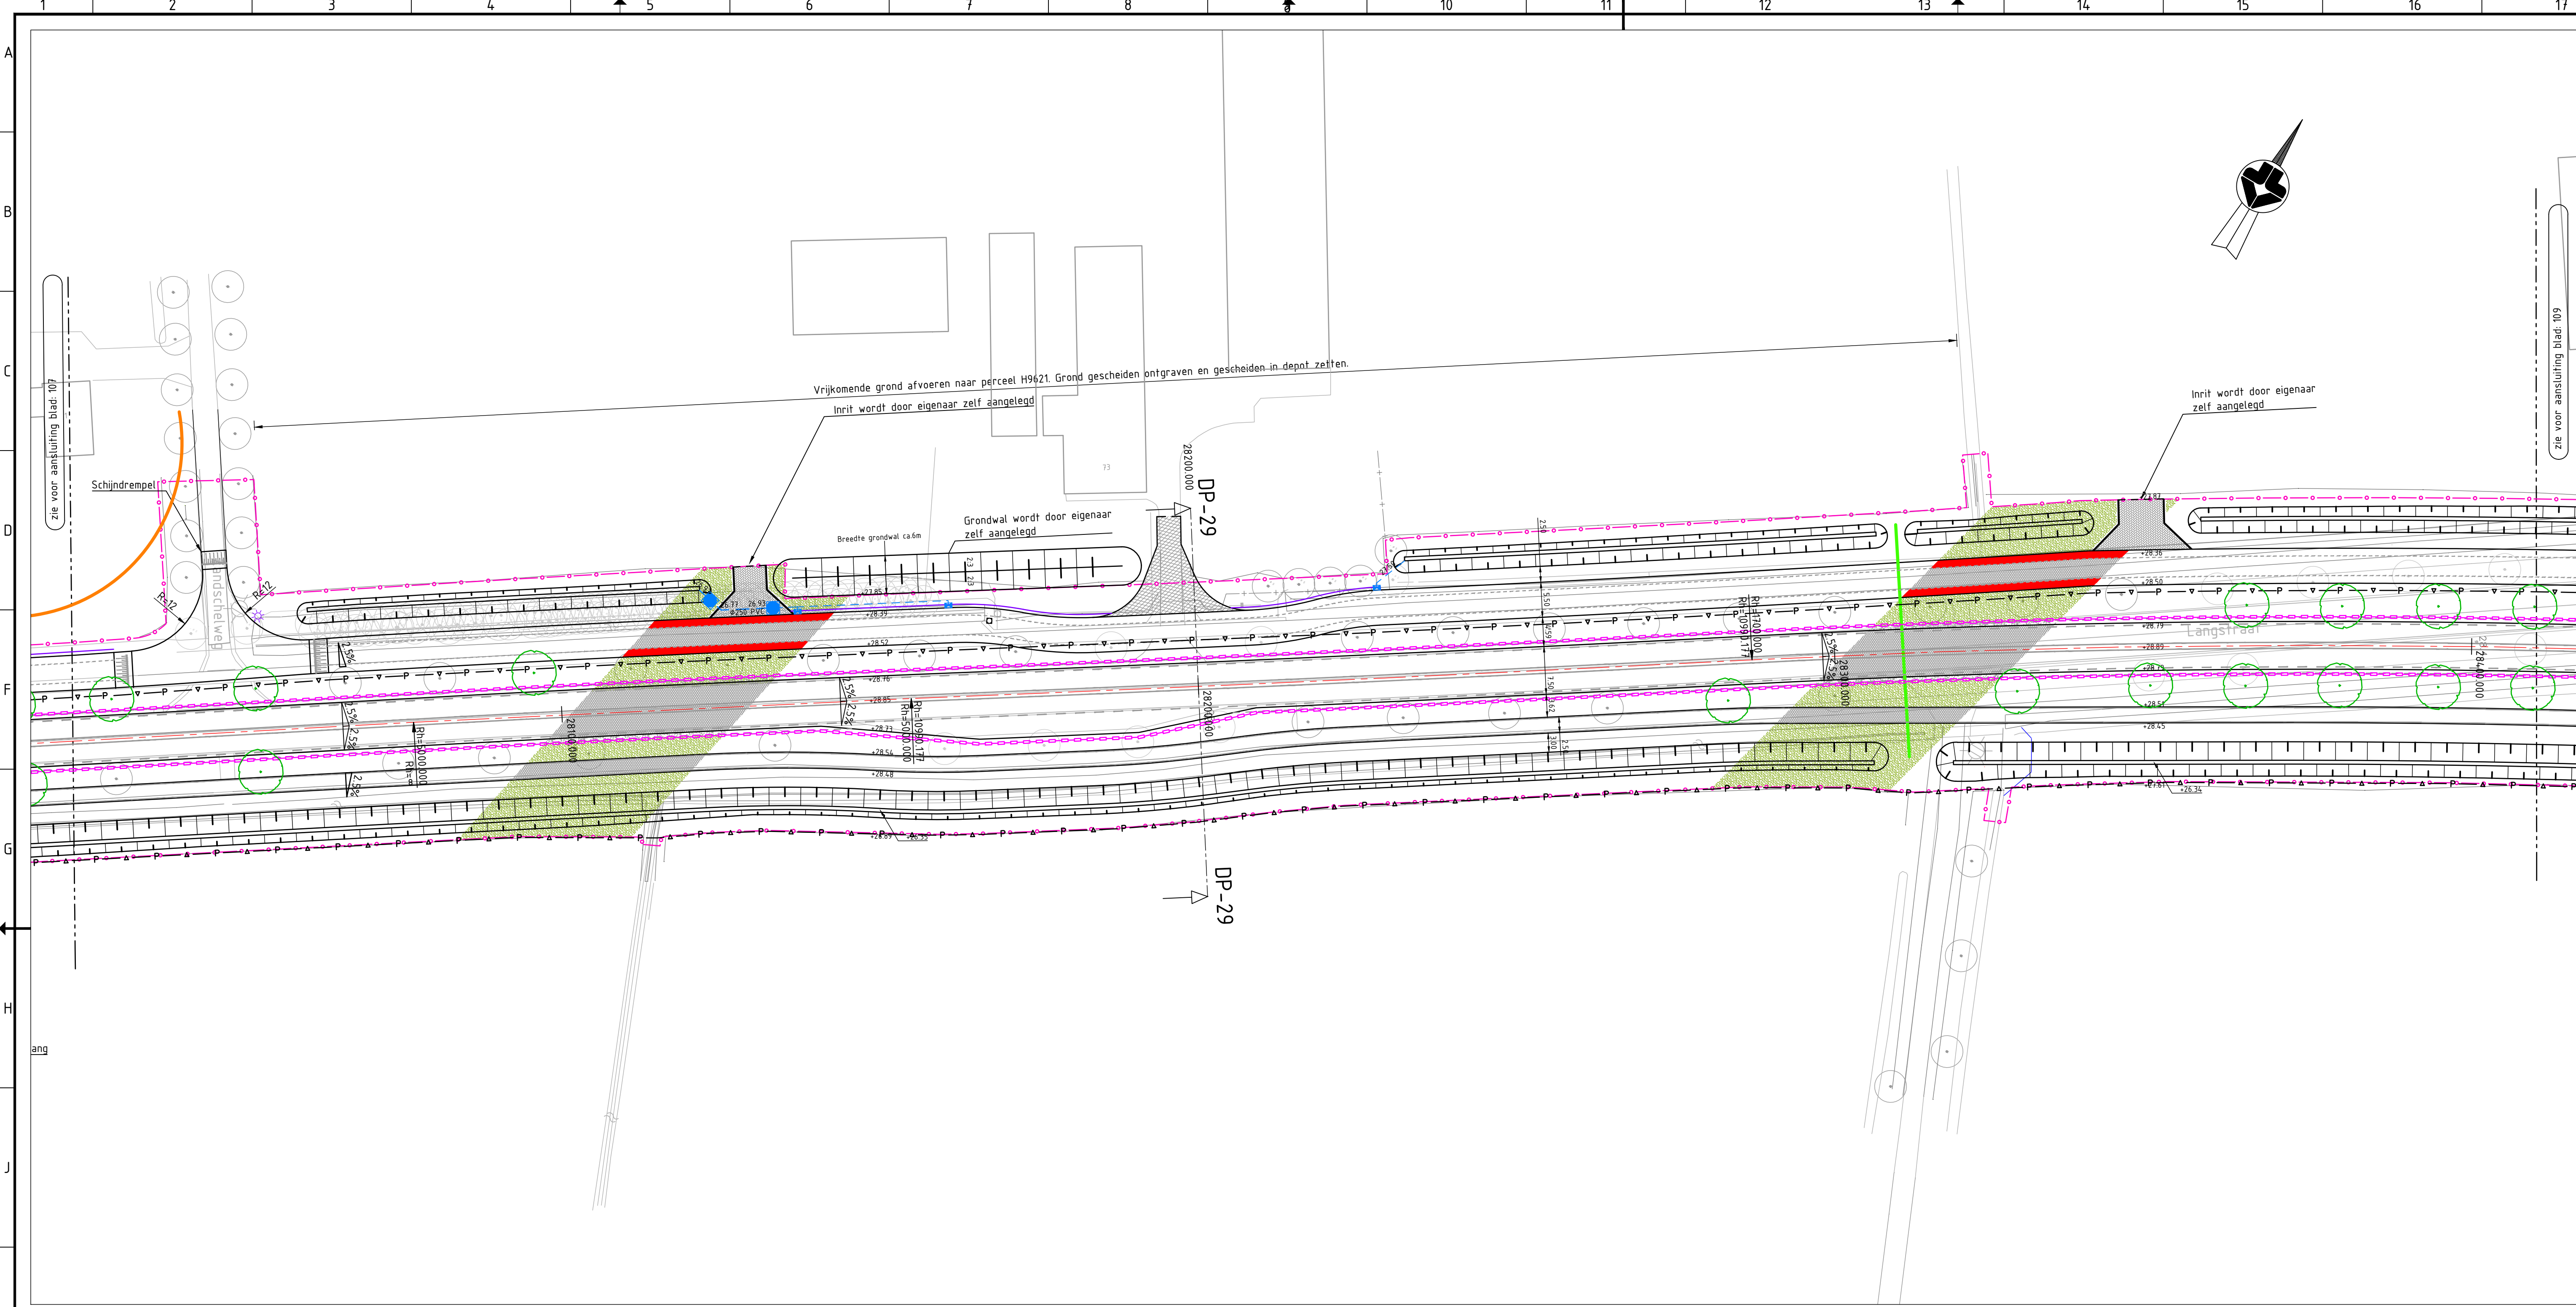

| Legenda     |                                                            |          |
|-------------|------------------------------------------------------------|----------|
| Geometrie   | Omschrijving                                               | Status   |
|             | Systeemgrens                                               | Nieuw    |
|             | Gemeente-, Provincie- & Waterschapsgrens                   | Bestaand |
|             | Beheer en onderhoudsgrens, Provincie                       | Bestaand |
|             | Geleiderail in aardebaan                                   | Nieuw    |
|             | Antiverblindingscherm                                      | Nieuw    |
|             | Voorzijde geluidsscherm                                    | Nieuw    |
|             | Kantverharding                                             | Nieuw    |
|             | Rand halfverharding                                        | Nieuw    |
|             | Materiaalgrens verharding                                  | Nieuw    |
|             | Faunapassage                                               | Nieuw    |
|             | Hop-over                                                   | Nieuw    |
|             | Duiker                                                     | Nieuw    |
|             | Kolkaansluiting HWA Ø125 PVC, indien anders is aangegeven  | Nieuw    |
|             | Transportleiding HWA Ø250 PVC, indien anders is aangegeven | Nieuw    |
|             | Goot                                                       | Nieuw    |
|             | Verloopband kantopsluiting                                 | Nieuw    |
|             | Leiconblok                                                 | Nieuw    |
|             | Opsluitband 100x200 mm                                     | Nieuw    |
|             | Opsluitband 120x250 mm                                     | Nieuw    |
|             | PWS band 250x130 mm                                        | Nieuw    |
|             | Trottoirband 130/150 mm                                    | Nieuw    |
|             | Trottoirband RWS                                           | Nieuw    |
|             | Asfalt traagsgewijs vrezes                                 | Nieuw    |
| Symbool     | Omschrijving                                               | Status   |
|             | Boom te kappen                                             | Bestaand |
|             | Boom te handhaven                                          | Bestaand |
|             | Boom                                                       | Nieuw    |
|             | Straatkolk 450x300 mm                                      | Nieuw    |
|             | Trottoirkolk                                               | Nieuw    |
|             | Inspectieput, Beton, inwendig 1000x1000 mm                 | Nieuw    |
|             | Doorsputput, PEØ315                                        | Nieuw    |
|             | B.O.B.-hoogte ten opzichte van NAP                         | Nieuw    |
|             | Inritelement 130/150 180x450x500 mm links                  | Nieuw    |
|             | Inritelement 130/150 180x450x500 mm midden                 | Nieuw    |
|             | Inritelement 130/150 180x450x500 mm rechts                 | Nieuw    |
|             | Draagconstructie met verkeerslichten                       | Nieuw    |
|             | Mast met drukknop                                          | Nieuw    |
|             | Mast met verkeerslicht, fietsers                           | Nieuw    |
|             | Mast met verkeerslicht, voetgangers                        | Nieuw    |
|             | Mast met onderlicht en wachttijdvoorspeller                | Nieuw    |
|             | Mast met verkeerslicht                                     | Nieuw    |
|             | Lichtmast                                                  | Nieuw    |
| Afwerking   | Omschrijving                                               | Status   |
|             | Bermen inzaaien met gras                                   | Nieuw    |
|             | Asfalt                                                     | Bestaand |
|             | Asfalt Zwart                                               | Nieuw    |
|             | Molgoot van BSS halfsteensverband                          | Nieuw    |
|             | Tegel 300x300 mm halfsteensverband                         | Nieuw    |
|             | Tegel 300x300 mm halfsteensverband (kleur Rood)            | Nieuw    |
|             | Klinkerverharding                                          | Nieuw    |
|             | Halfverharding                                             | Nieuw    |
|             | Grasbetonblokken                                           | Nieuw    |
| Viakvulling | Omschrijving                                               | Status   |
|             | Asfalt Rood                                                | Nieuw    |
|             | Printbeton                                                 | Nieuw    |
|             | SMA - Deklaag KW Walsberg                                  | Nieuw    |

- Tekeningen:
- 3523-0500-DO-BBM-101-112 - Markering, bebording & bekakening
  - 3523-0500-DO-BEP-101-112 - Groenvoorziening
  - 3523-0500-DO-DWP-101-104 - Dwarprofielen
  - 3523-0500-DO-FAU-101-113 - Faunavoorzieningen
  - 3523-0500-DO-GSC - Geluidsscherm
  - 3523-0500-DO-K&L101-112 - Kabels & Leidingen
  - 3523-0500-DO-KWE-101 - Kunstwerk
  - 3523-0500-DO-OVL - Openbare verlichting
  - 3523-0500-DO-OVV-101 - Bushaltes
  - 3523-0500-DO-VRI - Verkeersregelinstantie

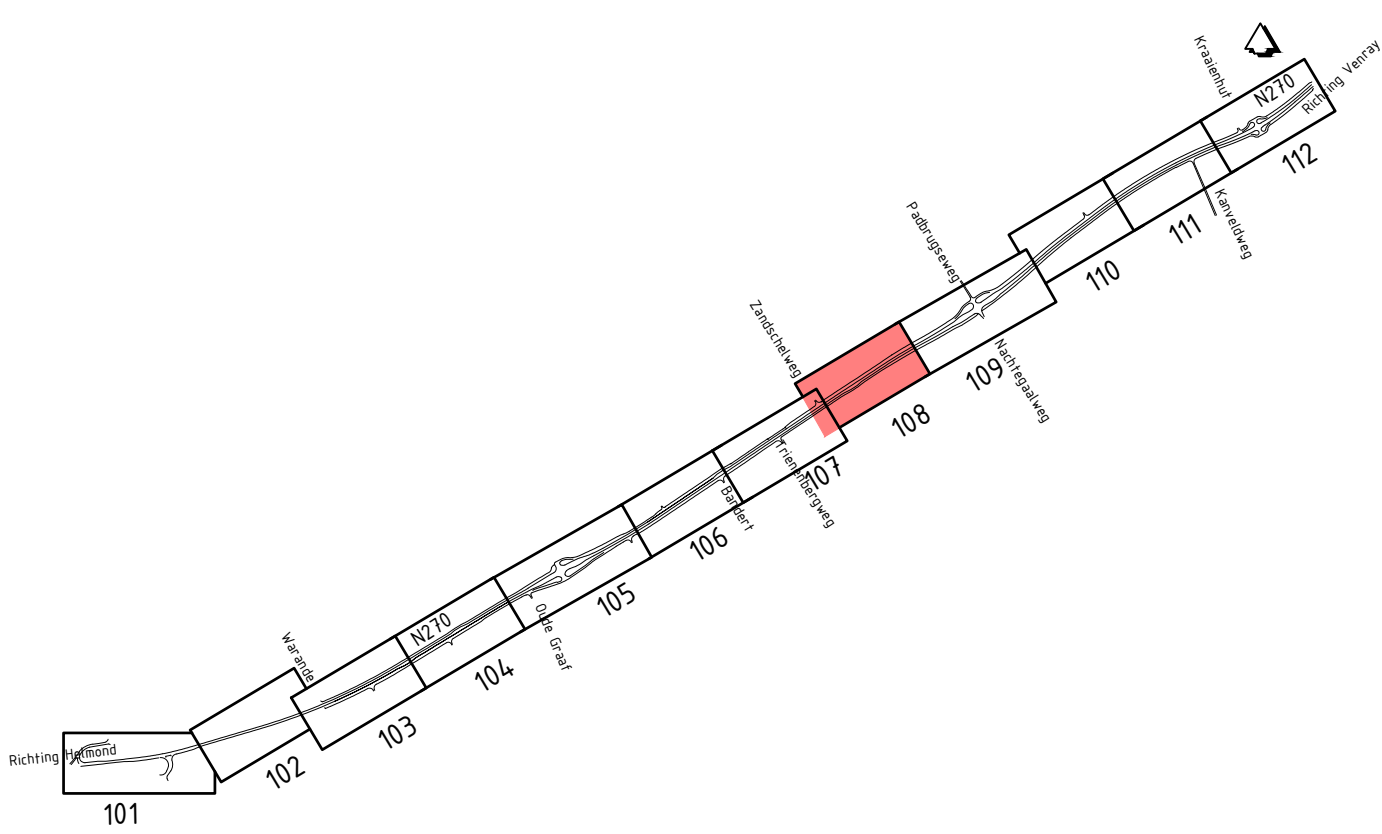

0 5 10 15 20m

Maten in meters tenzij anders vermeld  
Materialen in millimeters  
Hoogtematen in meters t.o.v. N.A.P.

Provincie Noord-Brabant

Cluster Projecten en Vastgoed

ingebureau uitbesteding:

Afdeling: I.P.M.

Brabantlaan 1 5216 TV 's-Hertogenbosch  
Telefoon (073) 681 28 12

Reconstructie N270 gedeelte Deurne - Limburgse grens

Contractnummer  
271.06.02.RE

Definitief ontwerp  
Situatie

Contractnummer  
271.06.02.RE

schaal: 1:500  
formaat: 594x1050


km: 28.000 - km: 28.400

getekend  
gecontroleerd  
vrijgegeven  
status

datum  
datum  
datum  
datum


in 12 bladen  
projectnummer  
code  
registratienummer

blad nr. 8  
3523-0500  
3523-0500-DO-SIT-108

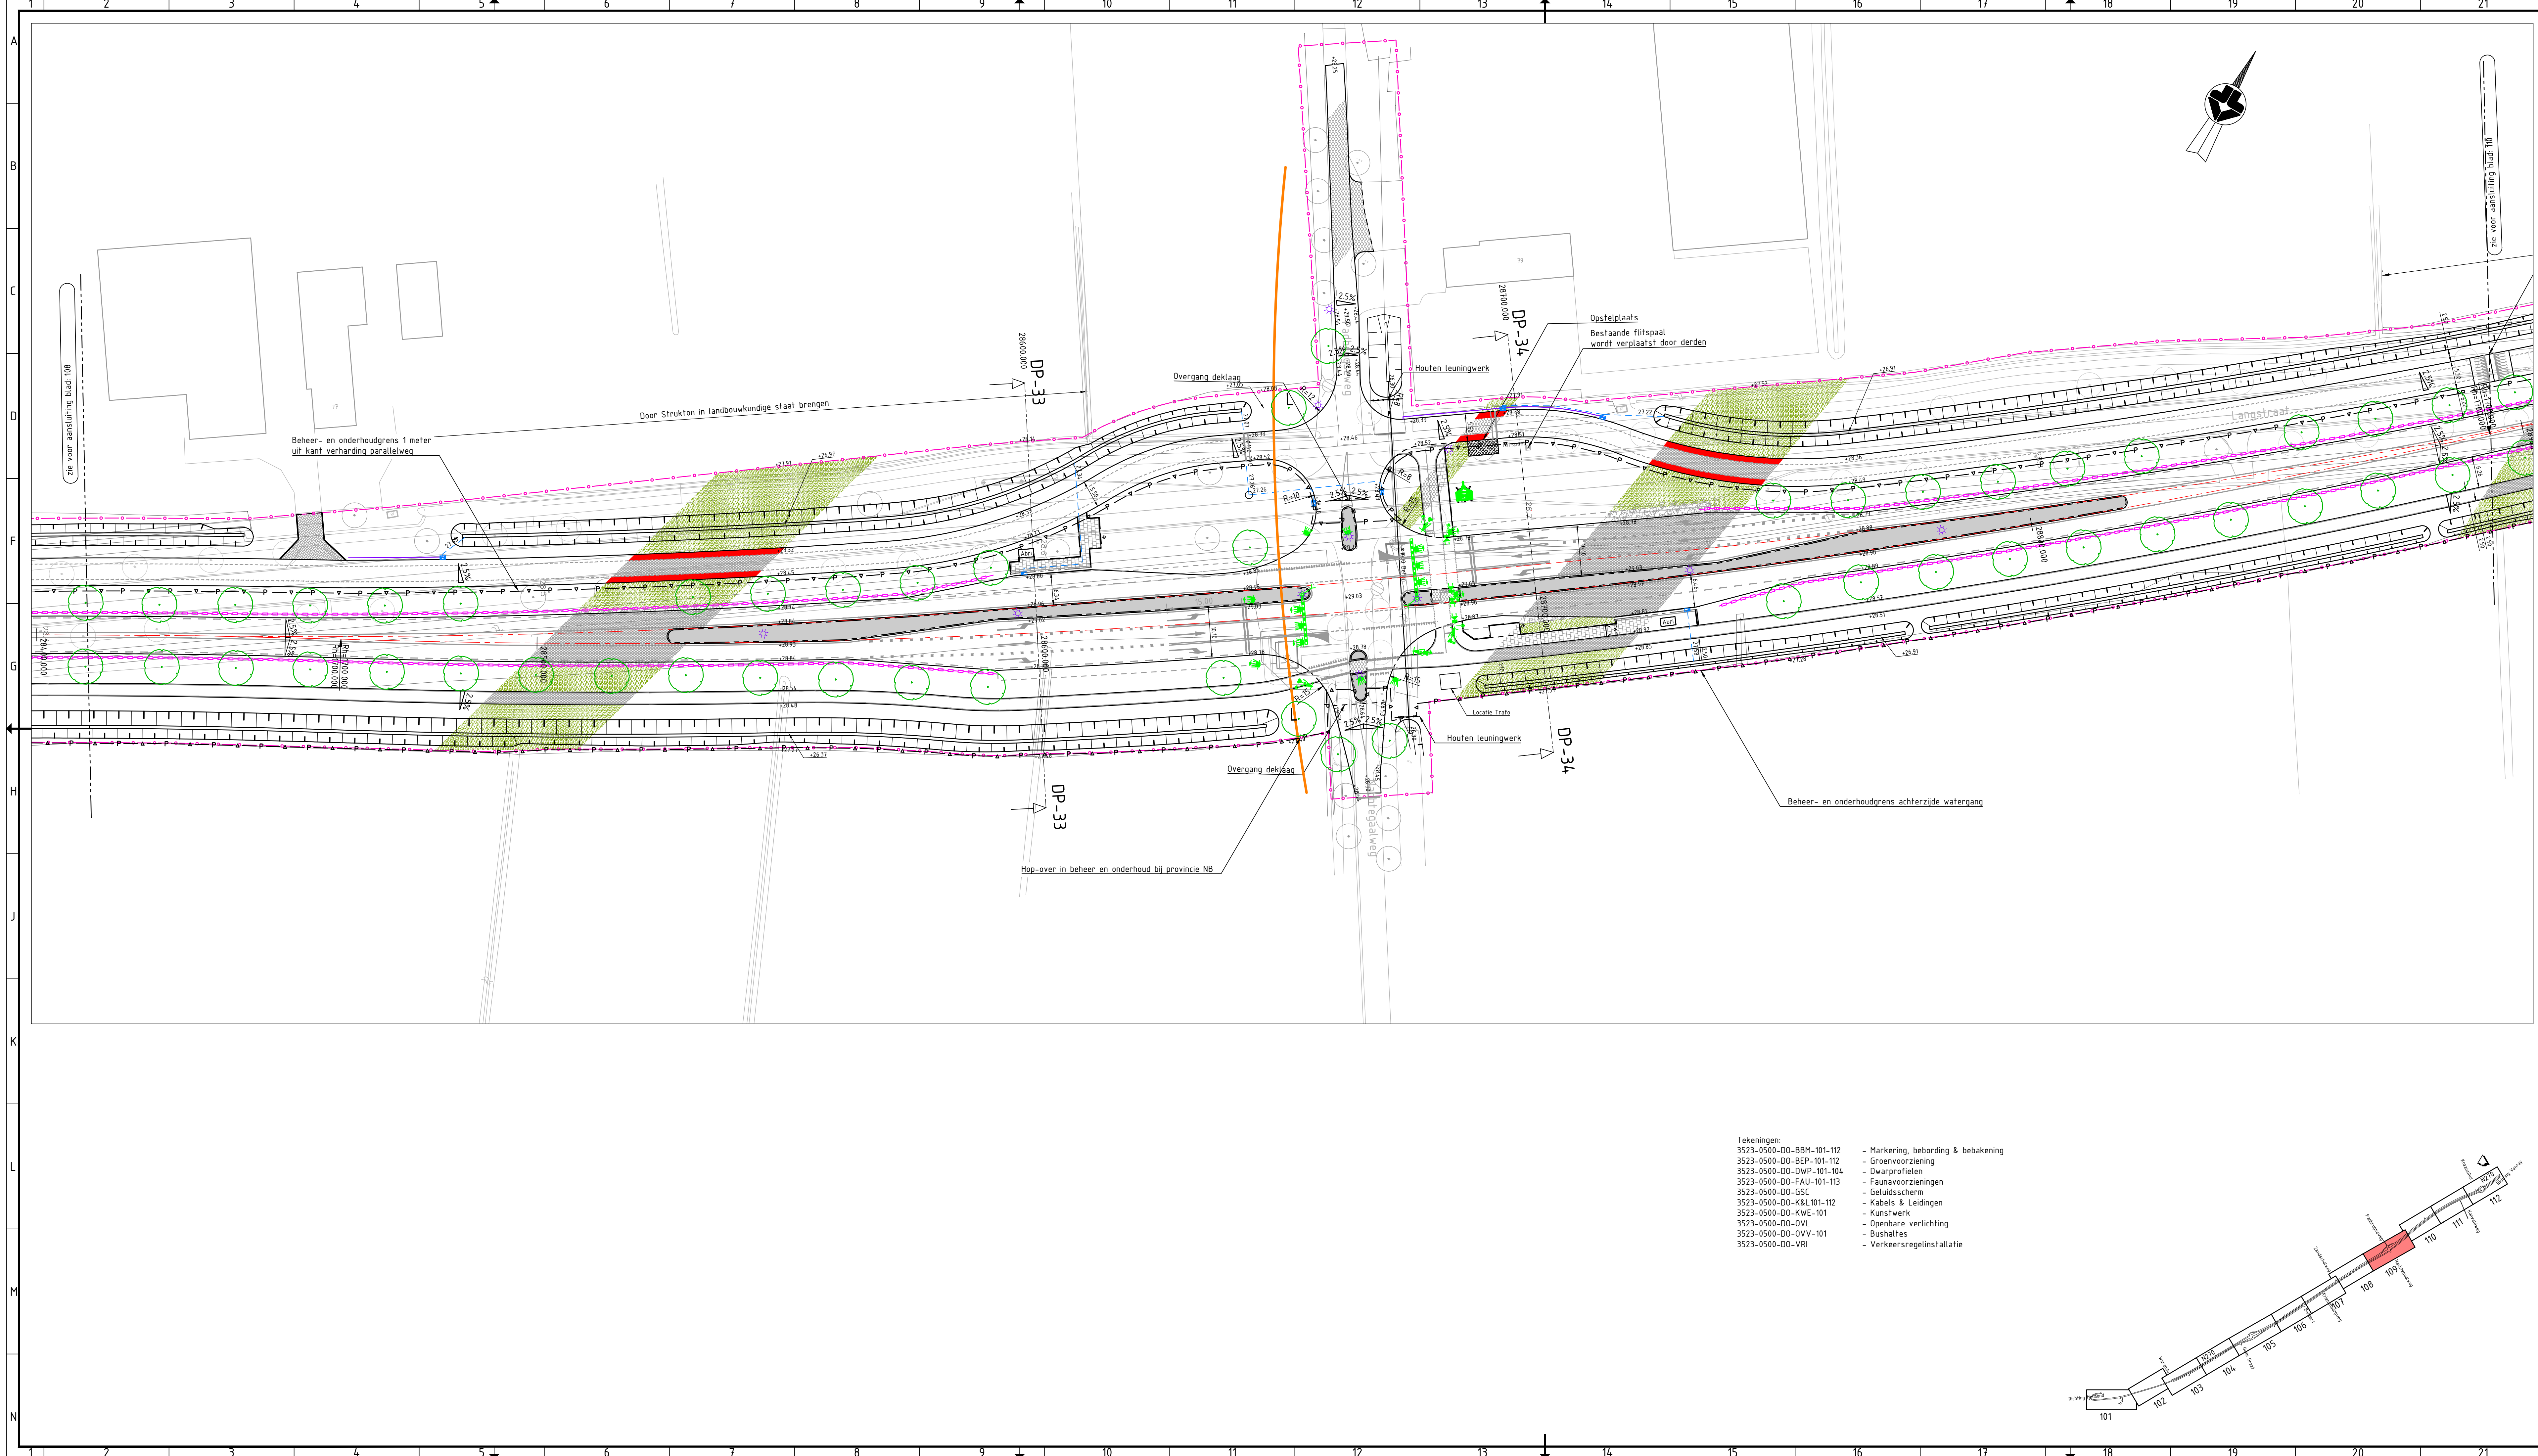

| Legenda    |                                                            |          |
|------------|------------------------------------------------------------|----------|
| Geometrie  | Omschrijving                                               | Status   |
|            | Systeegrens                                                | Nieuw    |
|            | Gemeente-, Provincie- & Waterschapsgrens                   | Bestaand |
|            | Beheer- en onderhoudsgrens, Provincie                      | Bestaand |
|            | Geleiderail in aardebaan                                   | Nieuw    |
|            | Antiverbindingscherm                                       | Nieuw    |
|            | Voorzijde geluidsscherm                                    | Nieuw    |
|            | Kantverharding                                             | Nieuw    |
|            | Rand halfverharding                                        | Nieuw    |
|            | Materiaalgreus verharding                                  | Nieuw    |
|            | Faunapassage                                               | Nieuw    |
|            | Hop-over                                                   | Nieuw    |
|            | Duiker                                                     | Nieuw    |
|            | Kolkaansluiting HWA Ø125 PVC, indien anders is aangegeven  | Nieuw    |
|            | Transportleiding HWA Ø250 PVC, indien anders is aangegeven | Nieuw    |
|            | Goot                                                       | Nieuw    |
|            | Verloopband kantopsluiting                                 | Nieuw    |
|            | Leiconblok                                                 | Nieuw    |
|            | Opsluitband 100x200 mm                                     | Nieuw    |
|            | Opsluitband 120x250 mm                                     | Nieuw    |
|            | PWS band 250x130 mm                                        | Nieuw    |
|            | Trottoirband 130/150 mm                                    | Nieuw    |
|            | Trottoirband RWS                                           | Nieuw    |
|            | Asfalt trapsgewijs vrezes                                  | Nieuw    |
| Symbol     | Omschrijving                                               | Status   |
|            | Boom te kappen                                             | Bestaand |
|            | Boom te handhaven                                          | Bestaand |
|            | Boom                                                       | Nieuw    |
|            | Straatkolk 450x300 mm                                      | Nieuw    |
|            | Trottoirkolk                                               | Nieuw    |
|            | Inspectieput, Beton, inwendig 1000x1000 mm                 | Nieuw    |
|            | Doorsputput, PEØ315                                        | Nieuw    |
|            | B.O.B.-hoogte ten opzichte van NAP                         | Nieuw    |
|            | Innilelement 130/150 180x450x500 mm links                  | Nieuw    |
|            | Innilelement 130/150 180x450x500 mm midden                 | Nieuw    |
|            | Innilelement 130/150 180x450x500 mm rechts                 | Nieuw    |
|            | Draagconstructie met verkeerslichten                       | Nieuw    |
|            | Mast met drukknop                                          | Nieuw    |
|            | Mast met verkeerslicht, fietsers                           | Nieuw    |
|            | Mast met verkeerslicht, voetgangers                        | Nieuw    |
|            | Mast met onderlicht en wachttijdvoorspeller                | Nieuw    |
|            | Mast met verkeerslicht                                     | Nieuw    |
|            | Lichtmast                                                  | Nieuw    |
| Afwerking  | Omschrijving                                               | Status   |
|            | Bermen inzaaien met gras                                   | Nieuw    |
|            | Asfalt                                                     | Bestaand |
|            | Asfalt Zwart                                               | Nieuw    |
|            | Molgoot van BSS halfsteensverband                          | Nieuw    |
|            | Tegel 300x300 mm halfsteensverband                         | Nieuw    |
|            | Tegel 300x300 mm halfsteensverband (kleur Rood)            | Nieuw    |
|            | Klinkerverharding                                          | Nieuw    |
|            | Halfverharding                                             | Nieuw    |
|            | Grasbetonblokken                                           | Nieuw    |
| Viakvaling | Omschrijving                                               | Status   |
|            | Asfalt Rood                                                | Nieuw    |
|            | Printbeton                                                 | Nieuw    |
|            | SMA - Deklaag KW Walsberg                                  | Nieuw    |

- Tekeningen:
- 3523-0500-DO-BBM-101-112
  - 3523-0500-DO-BEP-101-112
  - 3523-0500-DO-DWP-101-104
  - 3523-0500-DO-FAU-101-113
  - 3523-0500-DO-GSC
  - 3523-0500-DO-K&L-101-112
  - 3523-0500-DO-KWE-101
  - 3523-0500-DO-OVL
  - 3523-0500-DO-OVV-101
  - 3523-0500-DO-VRI
- Markering, bebording & bebakening
  - Groenvoorziening
  - Dwarprofielen
  - Faunavoorzieningen
  - Geluidsscherm
  - Kabels & Leidingen
  - Kunstwerk
  - Openbare verlichting
  - Bushaltes
  - Verkeersregelinstantie

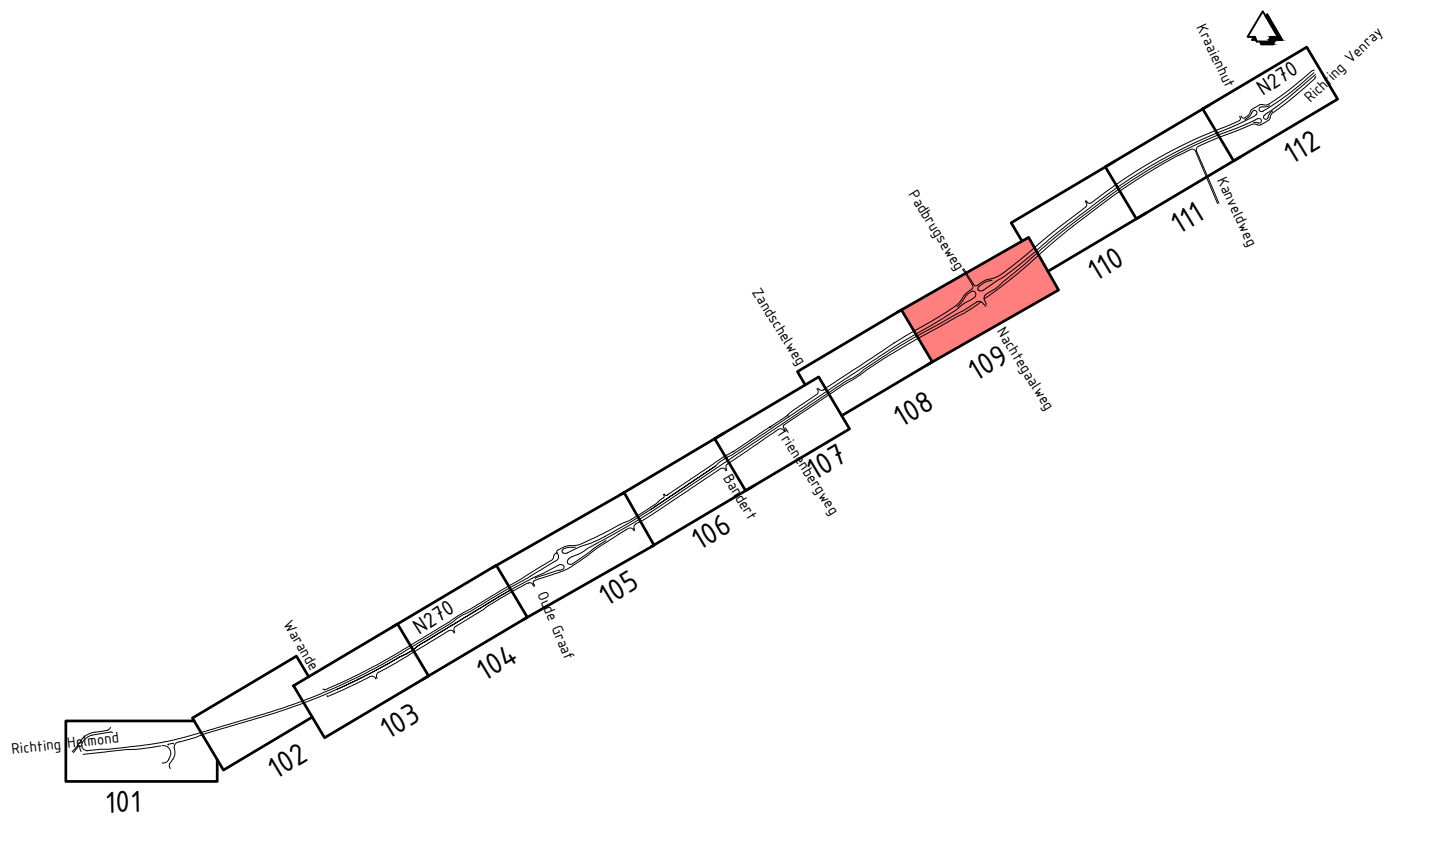

Provincie Noord-Brabant

Cluster Projecten en Vastgoed

ing.bureau uitbesteding:

Brabantlaan 1 5216 TV 's-Hertogenbosch  
Telefoon (073) 681 28 12

Afdeling: I.P.M.

Reconstructie N270 gedeelte Deurne - Limburgse grens

Definitief ontwerp  
Situatie

Contractnummer:  
271.06.02.RE

km: 28.400 - km: 28.900

getekend: [redacted] datum: 21-09-2022 in 12 bladen blad nr.: 9

gecontroleerd: [redacted] datum: 21-09-2022 projectnummer: 3523-0500


vrijgegeven: [redacted] datum: 21-09-2022 code

status: Definitief versie: 2.0 registratienummer: 3523-0500-DO-SIT-109

Maten in meters tenzij anders vermeld  
Materialen in millimeters  
Hoogtematen in meters t.o.v. N.A.P.

0 5 10 15 20m



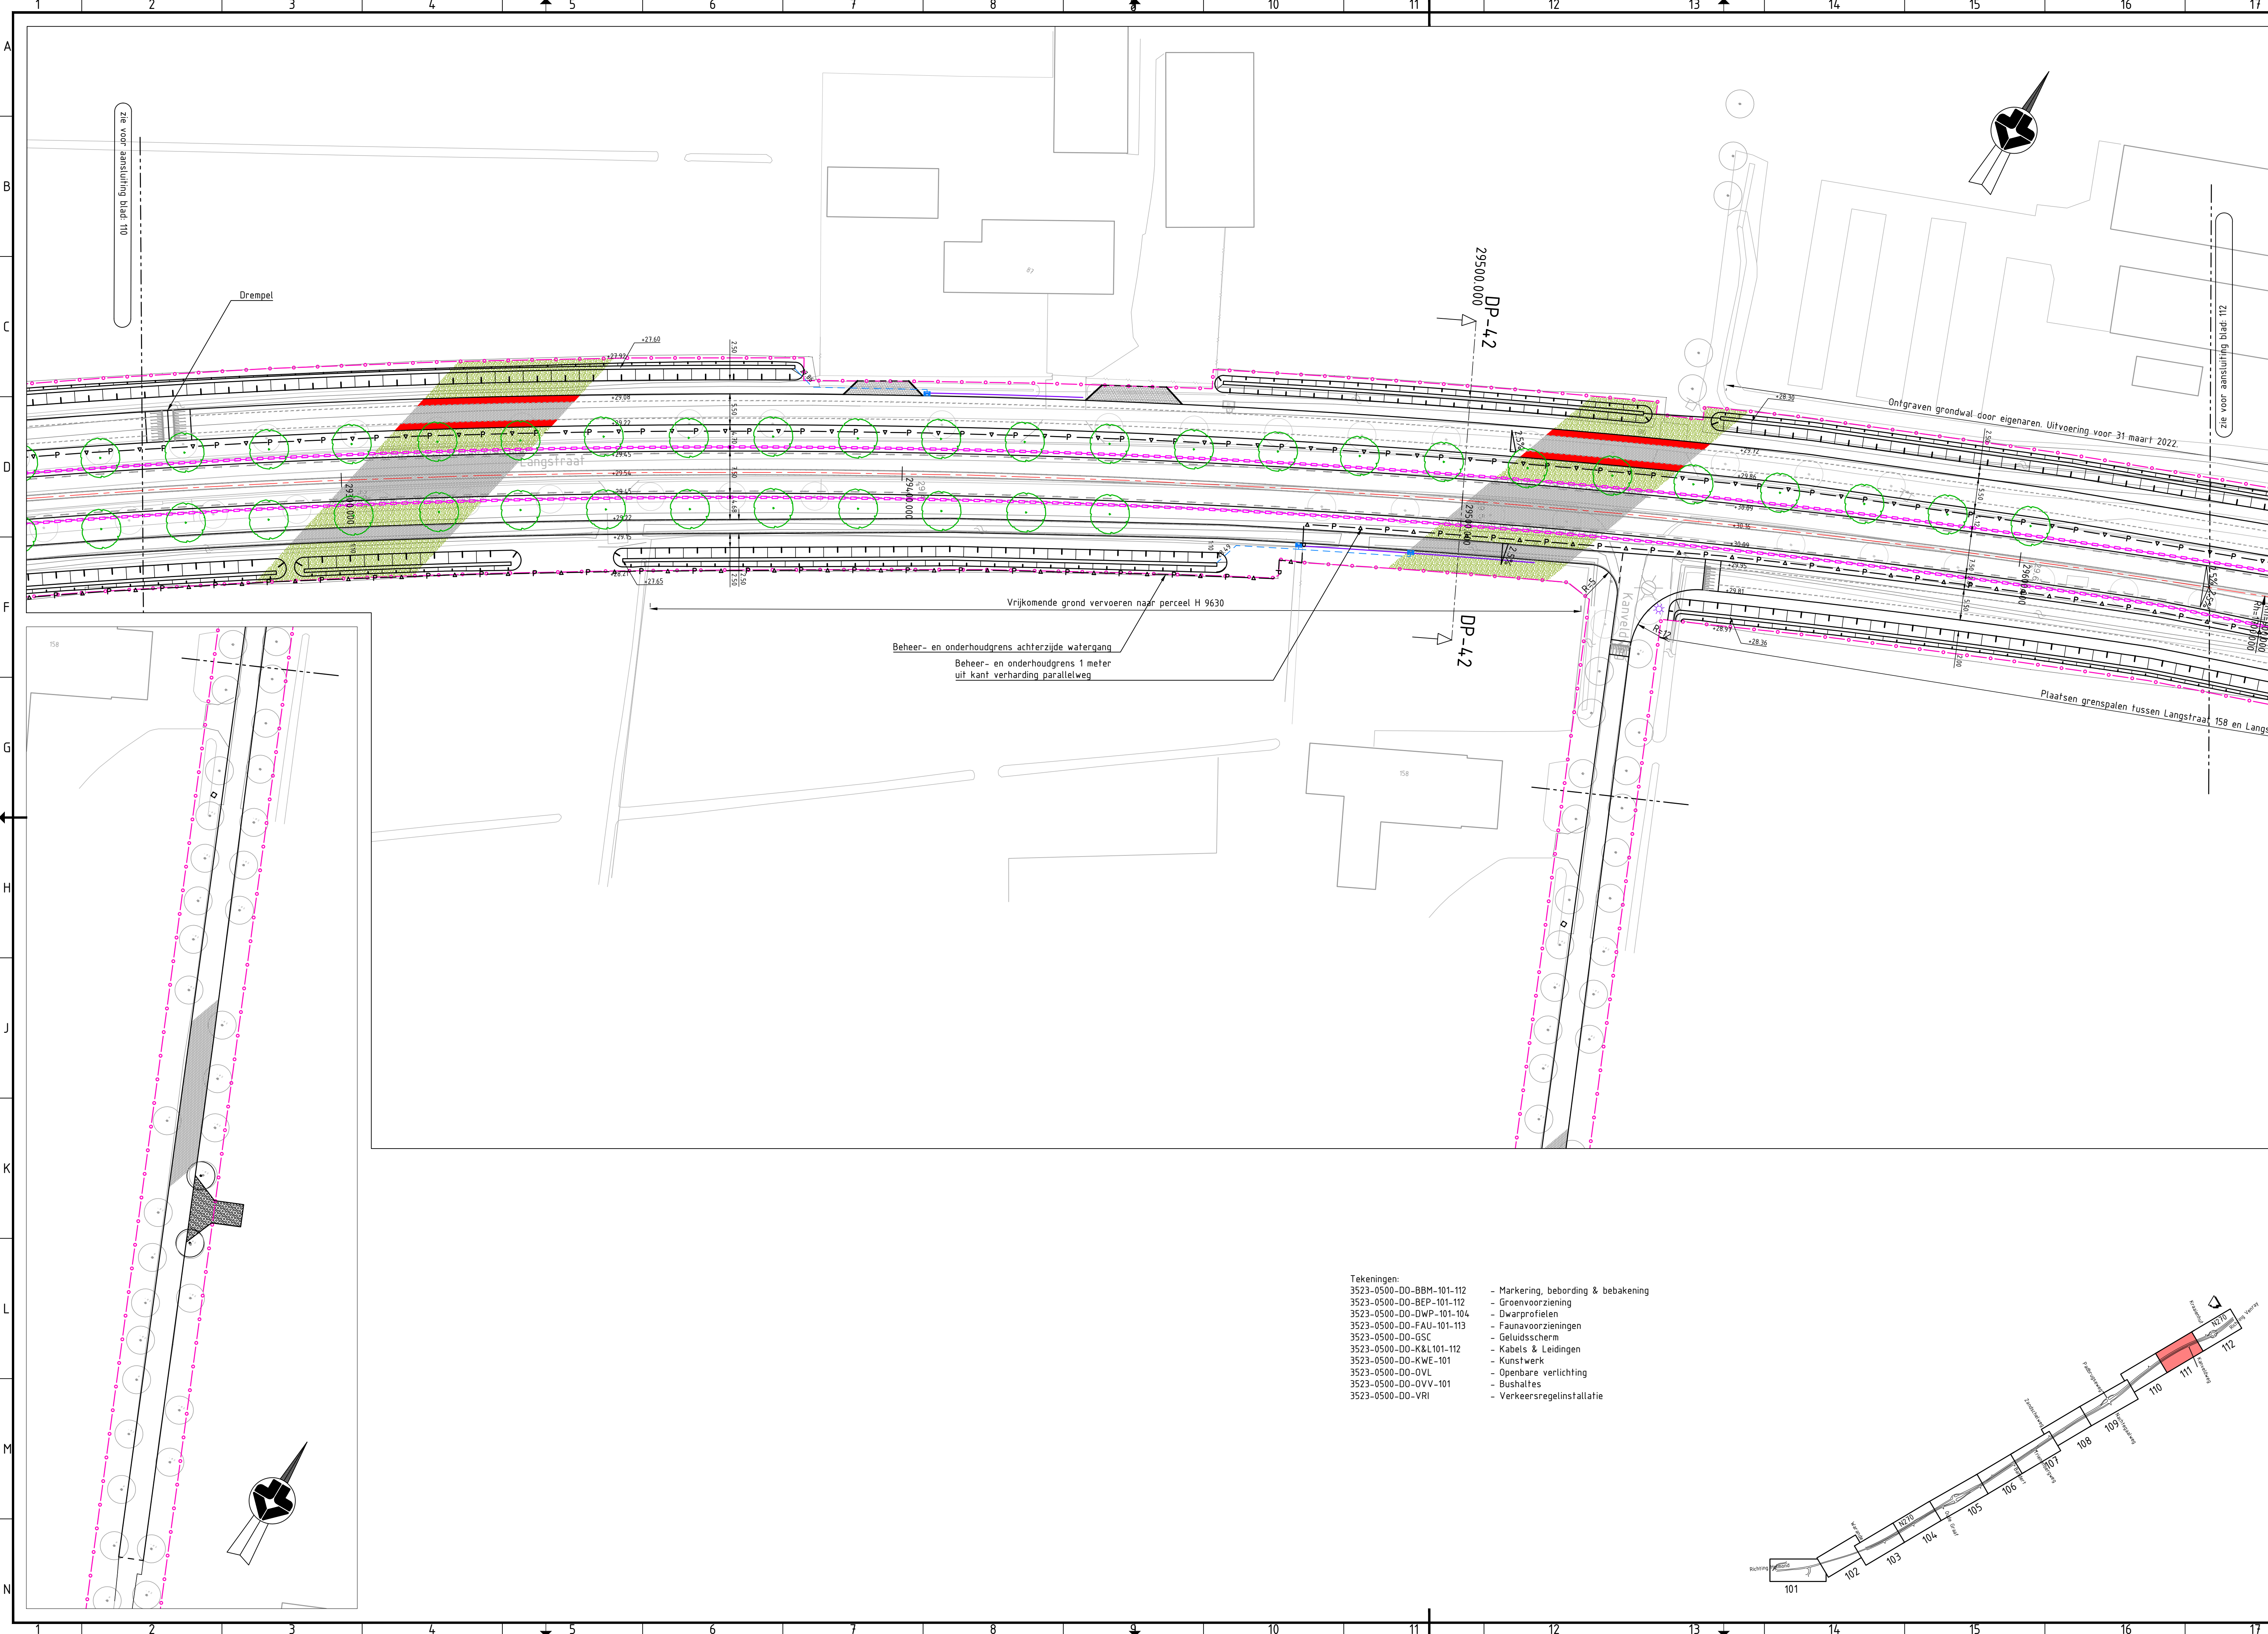

- Tekeningen:
- 3523-0500-DO-BBM-101-112 - Markering, bebording & bekakening
  - 3523-0500-DO-BEP-101-112 - Groenvoorziening
  - 3523-0500-DO-DWP-101-104 - Dwarprofielen
  - 3523-0500-DO-FAU-101-113 - Faunavoorzieningen
  - 3523-0500-DO-GSC - Geluidsscherm
  - 3523-0500-DO-K&L101-112 - Kabels & Leidingen
  - 3523-0500-DO-KWE-101 - Kunstwerk
  - 3523-0500-DO-OVL - Openbare verlichting
  - 3523-0500-DO-DVV-101 - Bushaltes
  - 3523-0500-DO-VRI - Verkeersregelinstallatie

| Legenda     |                                                            |          |
|-------------|------------------------------------------------------------|----------|
| Geometrie   | Omschrijving                                               | Status   |
|             | Systeemgrens                                               | Nieuw    |
|             | Gemeente-, Provincie- & Waterschapsgrens                   | Bestaand |
|             | Beheer en onderhoudsgrens, Provincie                       | Bestaand |
|             | Geleiderail in aardebaan                                   | Nieuw    |
|             | Antiverblindingscherm                                      | Nieuw    |
|             | Voorzijde geluidsscherm                                    | Nieuw    |
|             | Kantverharding                                             | Nieuw    |
|             | Rand halfverharding                                        | Nieuw    |
|             | Materiaalgrens verharding                                  | Nieuw    |
|             | Faunapassage                                               | Nieuw    |
|             | Hop-over                                                   | Nieuw    |
|             | Duiker                                                     | Nieuw    |
|             | Kolkaansluiting HWA Ø125 PVC, indien anders is aangegeven  | Nieuw    |
|             | Transportleiding HWA Ø250 PVC, indien anders is aangegeven | Nieuw    |
|             | Goot                                                       | Nieuw    |
|             | Verloopband kantopsluiting                                 | Nieuw    |
|             | Leiconblok                                                 | Nieuw    |
|             | Opsluitband 100x200 mm                                     | Nieuw    |
|             | Opsluitband 120x250 mm                                     | Nieuw    |
|             | PWS band 250x130 mm                                        | Nieuw    |
|             | Trottoirband 130/150 mm                                    | Nieuw    |
|             | Trottoirband RWS                                           | Nieuw    |
|             | Asfalt trapsgewijs vreezen                                 | Nieuw    |
| Symbol      | Omschrijving                                               | Status   |
|             | Boom te kappen                                             | Bestaand |
|             | Boom te handhaven                                          | Bestaand |
|             | Boom                                                       | Nieuw    |
|             | Straatkolk 450x300 mm                                      | Nieuw    |
|             | Trottoirkolk                                               | Nieuw    |
|             | Inspectieput, Beton, inwendig 1000x1000 mm                 | Nieuw    |
|             | Doorspuitput, PEØ315                                       | Nieuw    |
|             | B.O.B.-hoogte ten opzichte van NAP                         | Nieuw    |
|             | Inritelement 130/150 180x450x500 mm links                  | Nieuw    |
|             | Inritelement 130/150 180x450x500 mm midden                 | Nieuw    |
|             | Inritelement 130/150 180x450x500 mm rechts                 | Nieuw    |
|             | Draagconstructie met verkeerslichten                       | Nieuw    |
|             | Mast met drukknop                                          | Nieuw    |
|             | Mast met verkeerslicht, fietsers                           | Nieuw    |
|             | Mast met verkeerslicht, voetgangers                        | Nieuw    |
|             | Mast met onderlicht en wachttijdvoorspeller                | Nieuw    |
|             | Mast met verkeerslicht                                     | Nieuw    |
|             | Lichtmast                                                  | Nieuw    |
| Armering    | Omschrijving                                               | Status   |
|             | Bermen inzaaien met gras                                   | Nieuw    |
|             | Asfalt                                                     | Bestaand |
|             | Asfalt Zwart                                               | Nieuw    |
|             | Molgoot van BSS halfsteensverband                          | Nieuw    |
|             | Tegel 300x300 mm halfsteensverband                         | Nieuw    |
|             | Tegel 300x300 mm halfsteensverband (kleur Rood)            | Nieuw    |
|             | Klinkerverharding                                          | Nieuw    |
|             | Halfverharding                                             | Nieuw    |
|             | Grasbetonblokken                                           | Nieuw    |
| Viakvulling | Omschrijving                                               | Status   |
|             | Asfalt Rood                                                | Nieuw    |
|             | Printbeton                                                 | Nieuw    |
|             | SMA - Deklaag KW Walsberg                                  | Nieuw    |

0 5 10 15 20m

Maten in meters tenzij anders vermeld  
Materialen in millimeters  
Hoogtematen in meters t.o.v. N.A.P.

Provincie Noord-Brabant

Cluster Projecten en Vastgoed

ing.bureau uitbesteding:

Brabantlaan 1 5216 TV 's-Hertogenbosch  
Telefoon (073) 681 28 12

Afdeling: I.P.M.

Reconstructie N270 gedeelte Deurne - Limburgse grens

Definitief ontwerp  
Situatie

Contractnummer  
271.06.02.RE


km: 29.300 - km: 29.600

getekend  
gecontroleerd  
vrijgegeven  
status

datum  
21-09-2022  
21-09-2022  
datum  
21-09-2022  
versie


in 12 bladen  
projectnummer  
code  
registratienummer

blad nr. 11  
3523-0500  
code  
3523-0500-DO-SIT-111

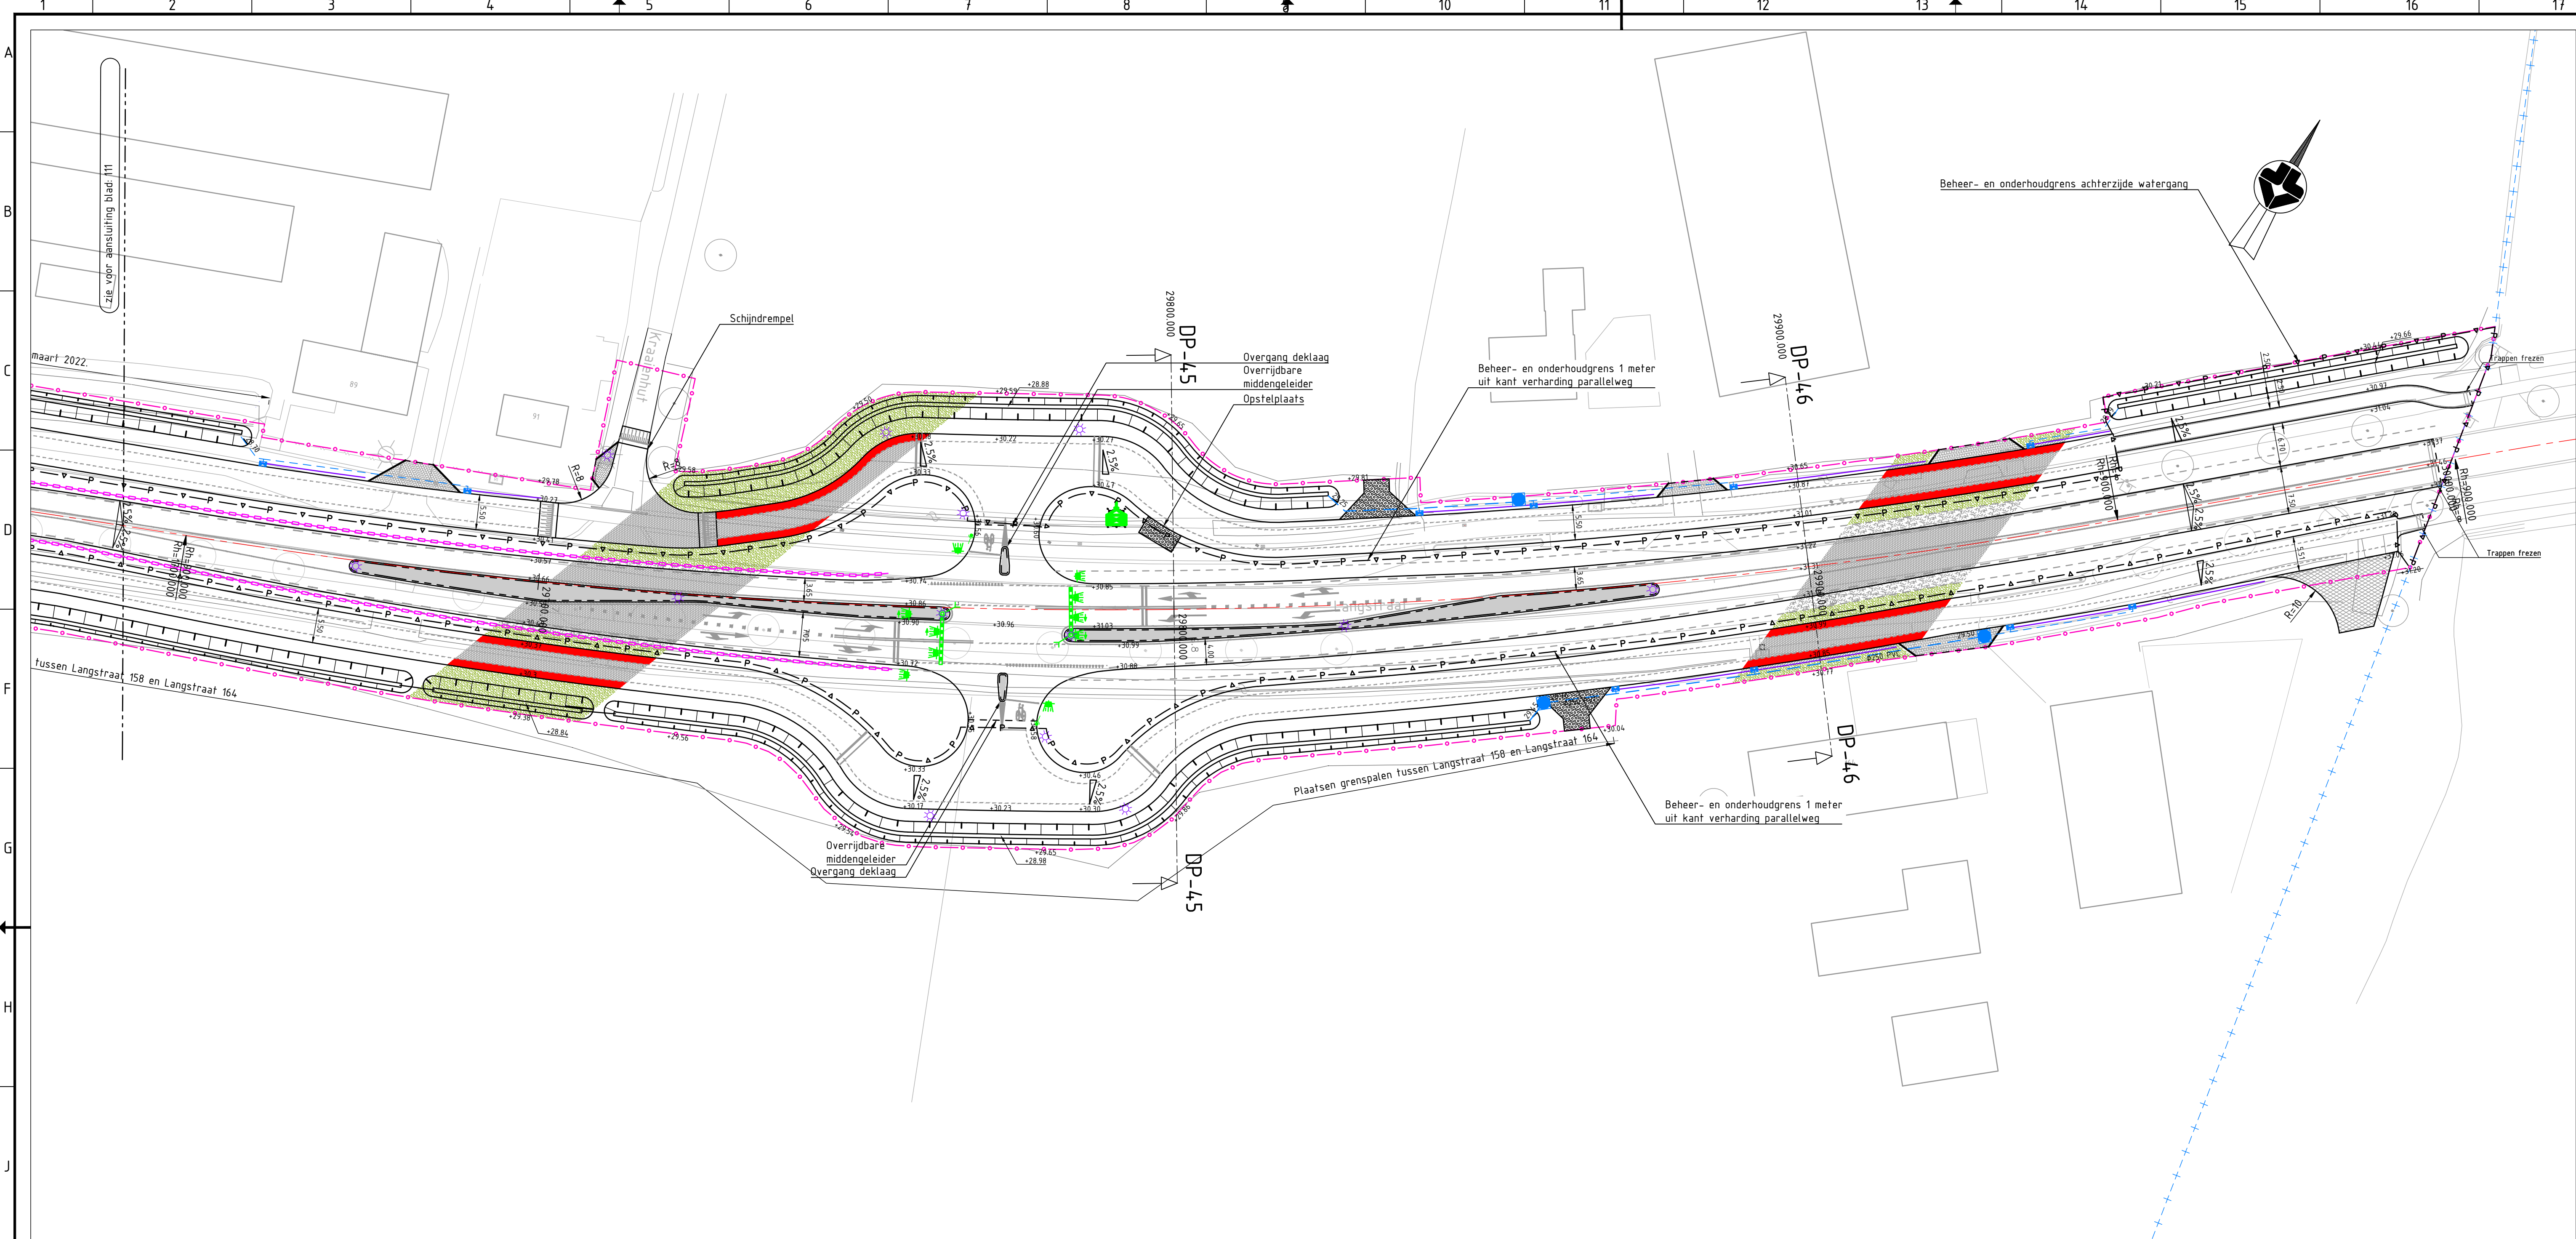

| Legenda     |                                                            |          |
|-------------|------------------------------------------------------------|----------|
| Geometrie   | Omschrijving                                               | Status   |
|             | Systeemgrens                                               | Nieuw    |
|             | Gemeente-, Provincie- & Waterschapsgrens                   | Bestaand |
|             | Beheer en onderhoudsgrens, Provincie                       | Bestaand |
|             | Geleiderail in aardebaan                                   | Nieuw    |
|             | Antiverblindingscherm                                      | Nieuw    |
|             | Voorzijde geluidsscherm                                    | Nieuw    |
|             | Kantverharding                                             | Nieuw    |
|             | Rand halfverharding                                        | Nieuw    |
|             | Materiaalgrens verharding                                  | Nieuw    |
|             | Faunapassage                                               | Nieuw    |
|             | Hop-over                                                   | Nieuw    |
|             | Duiker                                                     | Nieuw    |
|             | Kolkaansluiting HWA Ø125 PVC, indien anders is aangegeven  | Nieuw    |
|             | Transportleiding HWA Ø250 PVC, indien anders is aangegeven | Nieuw    |
|             | Goot                                                       | Nieuw    |
|             | Verloopband kantopsluiting                                 | Nieuw    |
|             | Leiconblok                                                 | Nieuw    |
|             | Opsluitband 100x200 mm                                     | Nieuw    |
|             | Opsluitband 120x250 mm                                     | Nieuw    |
|             | PWS band 250x130 mm                                        | Nieuw    |
|             | Trottoirband 130/150 mm                                    | Nieuw    |
|             | Trottoirband RWS                                           | Nieuw    |
|             | Asfalt trapsgewijs vrezes                                  | Nieuw    |
| Symbool     | Omschrijving                                               | Status   |
|             | Boom te kappen                                             | Bestaand |
|             | Boom te handhaven                                          | Bestaand |
|             | Boom                                                       | Nieuw    |
|             | Straatkolk 450x300 mm                                      | Nieuw    |
|             | Trottoirkolk                                               | Nieuw    |
|             | Inspectieput, Beton, inwendig 1000x1000 mm                 | Nieuw    |
|             | Doorspuitput, PEØ315                                       | Nieuw    |
|             | B.O.B.-hoogte ten opzichte van NAP                         | Nieuw    |
|             | Inritelement 130/150 180x450x500 mm links                  | Nieuw    |
|             | Inritelement 130/150 180x450x500 mm midden                 | Nieuw    |
|             | Inritelement 130/150 180x450x500 mm rechts                 | Nieuw    |
|             | Draagconstructie met verkeerslichten                       | Nieuw    |
|             | Mast met drukknop                                          | Nieuw    |
|             | Mast met verkeerslicht, fietsers                           | Nieuw    |
|             | Mast met verkeerslicht, voetgangers                        | Nieuw    |
|             | Mast met onderlicht en wachttijdvoorspeller                | Nieuw    |
|             | Mast met verkeerslicht                                     | Nieuw    |
|             | Lichtmast                                                  | Nieuw    |
| Afwerking   | Omschrijving                                               | Status   |
|             | Bermen inzaaien met gras                                   | Nieuw    |
|             | Asfalt                                                     | Bestaand |
|             | Asfalt Zwart                                               | Nieuw    |
|             | Molgoot van BSS halfsteensverband                          | Nieuw    |
|             | Tegel 300x300 mm halfsteensverband                         | Nieuw    |
|             | Tegel 300x300 mm halfsteensverband (kleur Rood)            | Nieuw    |
|             | Klinkerverharding                                          | Nieuw    |
|             | Halfverharding                                             | Nieuw    |
|             | Grasbetonblokken                                           | Nieuw    |
| Viakvulling | Omschrijving                                               | Status   |
|             | Asfalt Rood                                                | Nieuw    |
|             | Printbeton                                                 | Nieuw    |
|             | SMA - Deklaag KW Walsberg                                  | Nieuw    |

- Tekeningen:
- 3523-0500-DO-BBM-101-112 - Markering, bebording & bekabeling
  - 3523-0500-DO-BEP-101-112 - Groenvoorziening
  - 3523-0500-DO-DWP-101-104 - Dwarprofielen
  - 3523-0500-DO-FAU-101-113 - Faunavoorzieningen
  - 3523-0500-DO-GSC - Geluidsscherm
  - 3523-0500-DO-K&L101-112 - Kabels & Leidingen
  - 3523-0500-DO-KWE-101 - Kunstwerk
  - 3523-0500-DO-OVL - Openbare verlichting
  - 3523-0500-DO-OVV-101 - Bushaltes
  - 3523-0500-DO-VRI - Verkeersregelinstantiatie

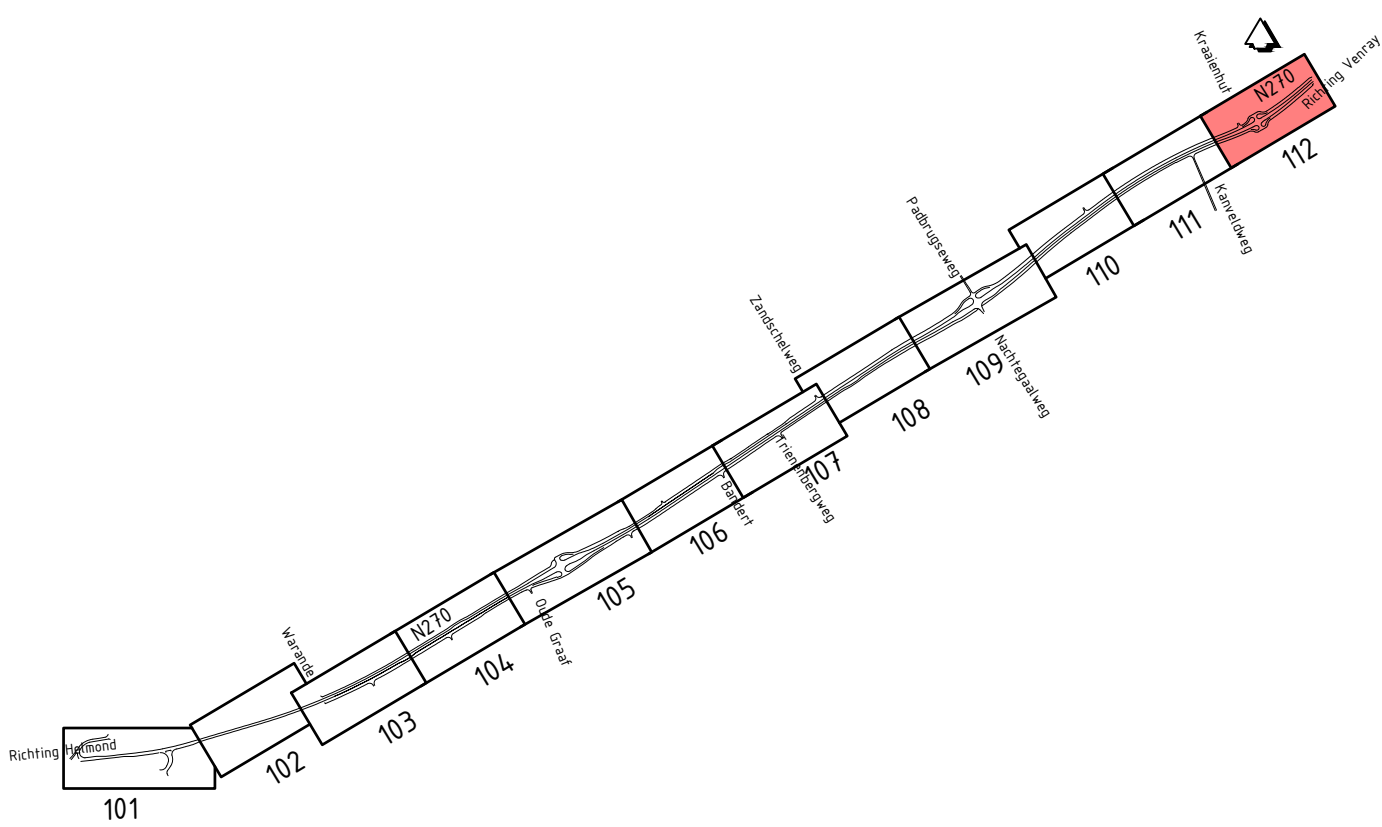

0 5 10 15 20m

Maten in meters tenzij anders vermeld  
Materialen in millimeters  
Hoogtematen in meters t.o.v. N.A.P.

Provincie Noord-Brabant

Cluster Projecten en Vastgoed

ingebureau uitbesteding:

Afdeling: I.P.M.

Brabantlaan 1 5216 TV 's-Hertogenbosch  
Telefoon (073) 681 28 12

Reconstructie N270 gedeelte Deurne - Limburgse grens

Definitief ontwerp  
Situatie

Contractnummer  
271.06.02.RE

schaal: 1:500  
formaat: 594x1050

km: 29.600 - km: 30.000

getekend: [redacted] datum: 21-09-2022 in 12 bladen blad nr. 12  
gecontroleerd: [redacted] datum: 21-09-2022 projectnummer 3523-0500  
vrijgegeven: [redacted] code  
status Definitief versie 2.0 registratienummer 3523-0500-DO-SIT-112