


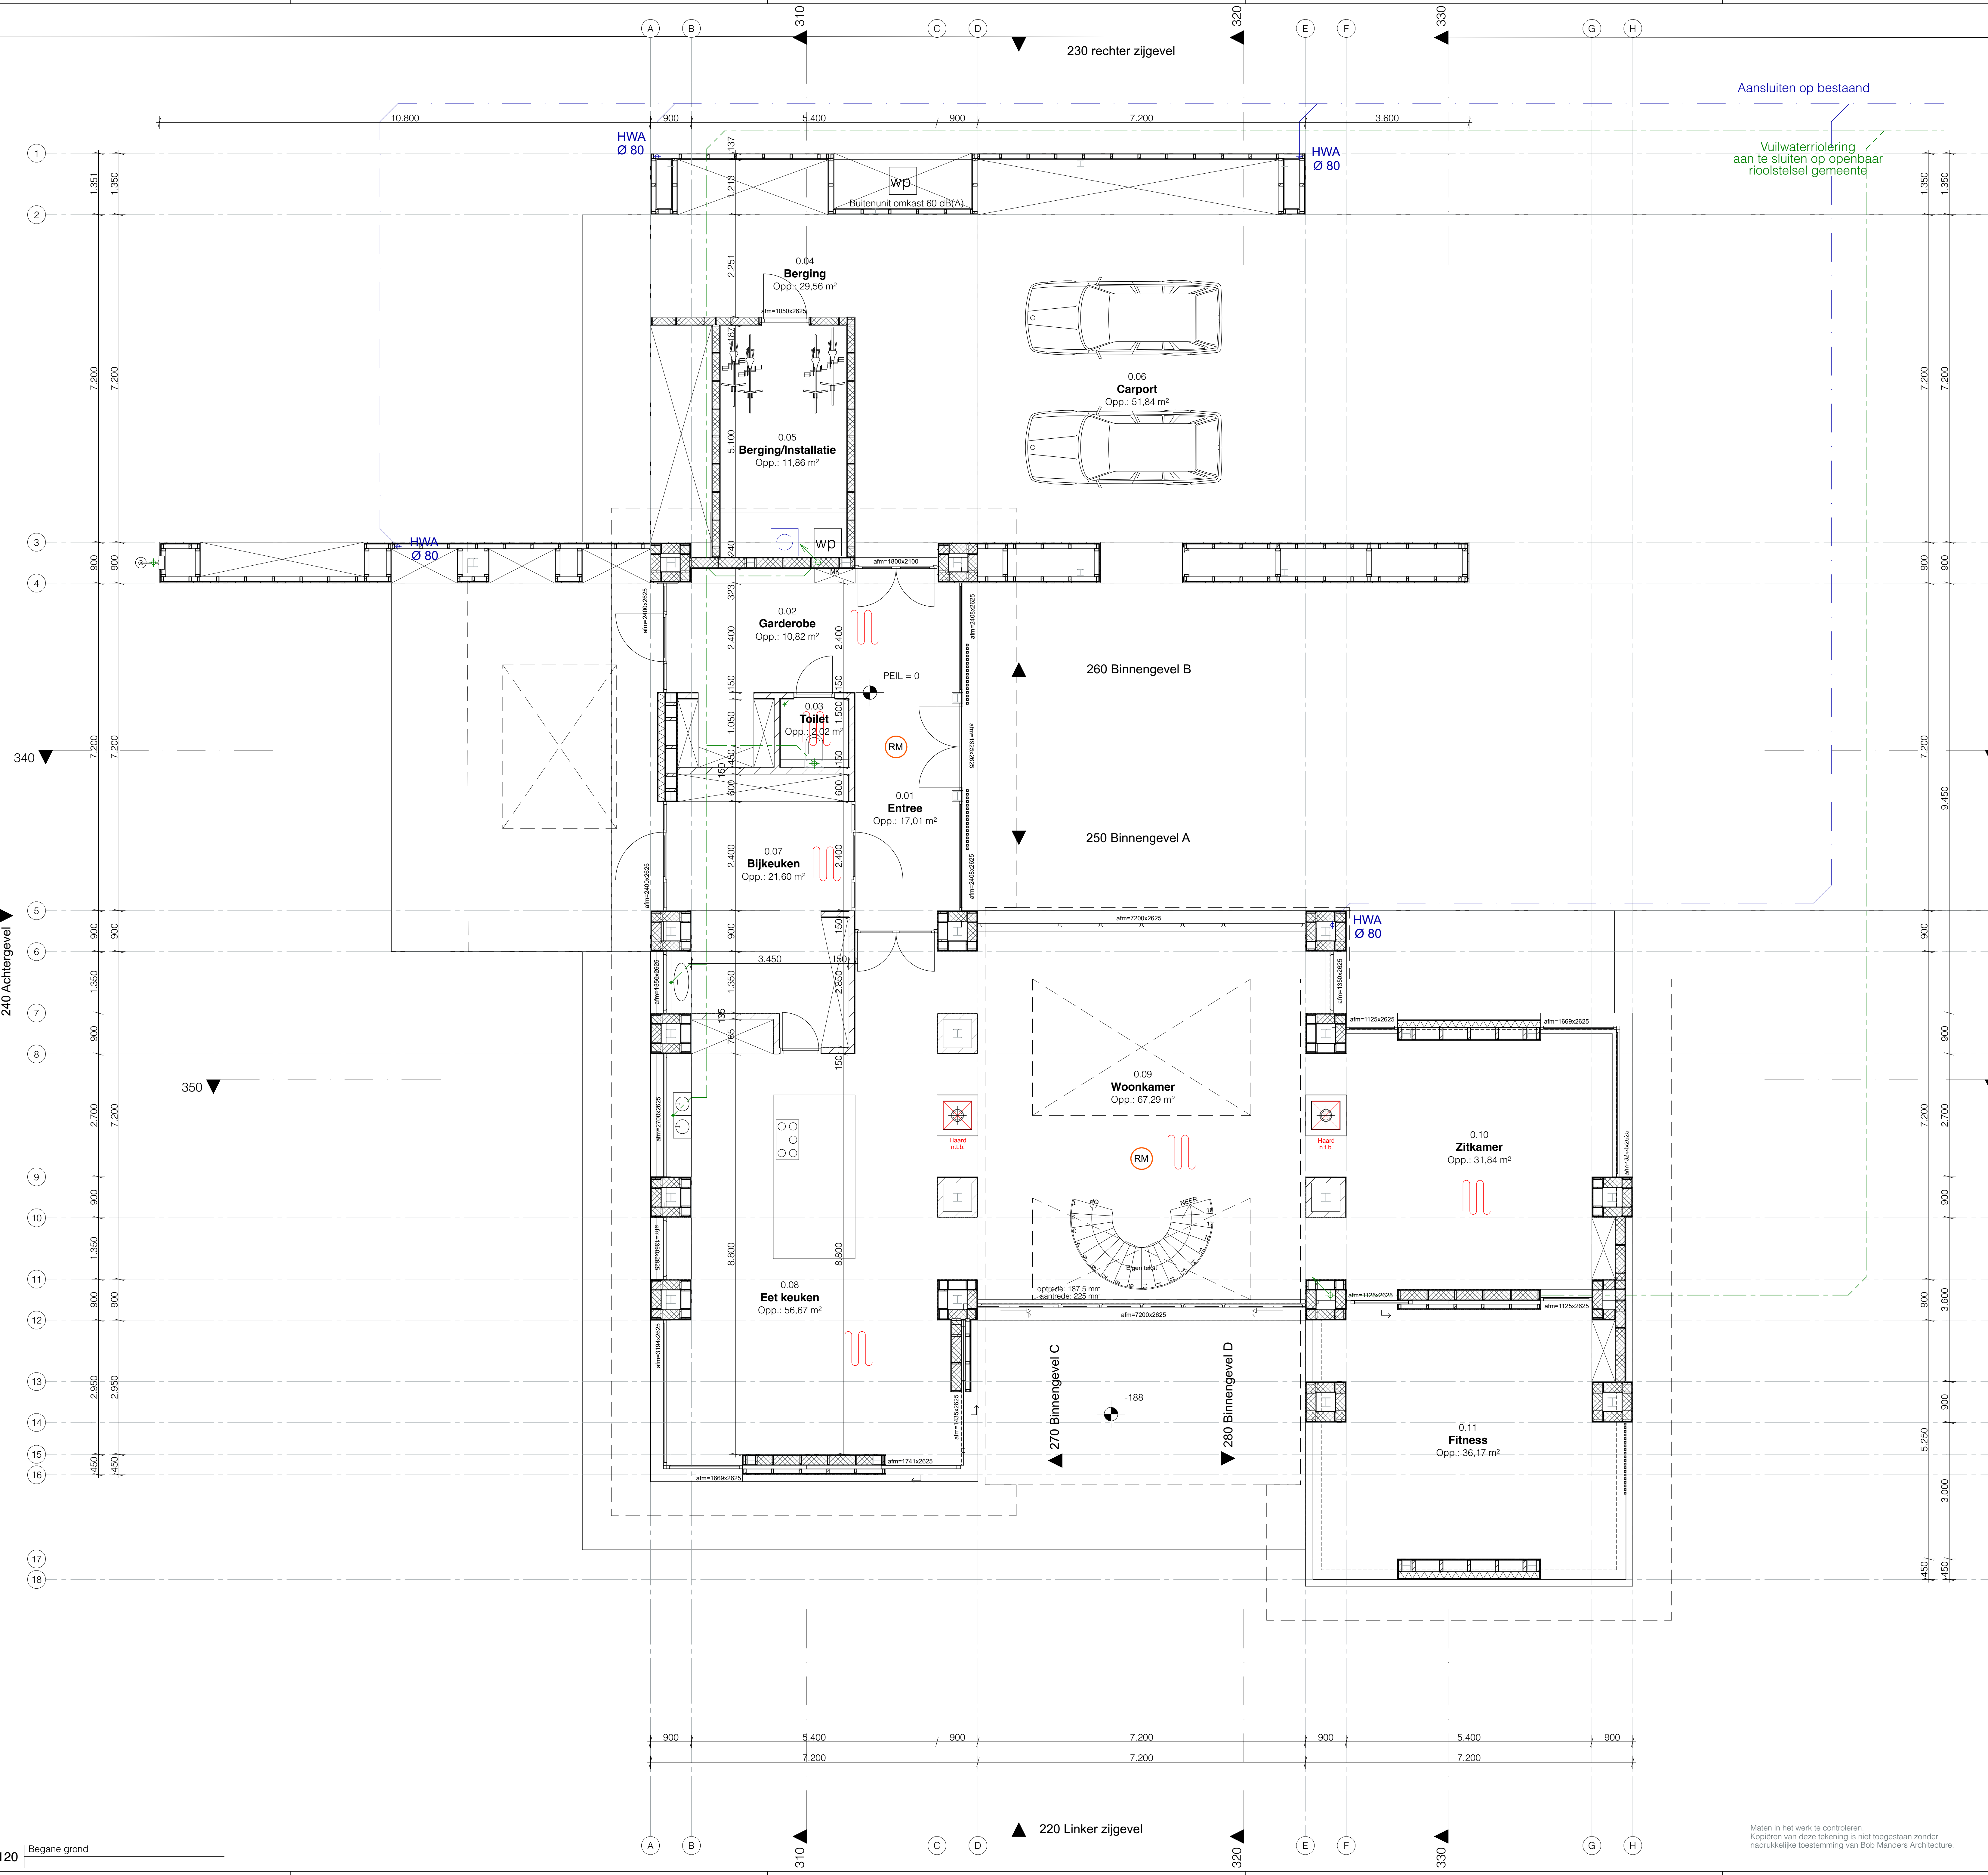

BESTAANDE INRIT

210 Voorgevel

350

1042

Definitief

3

- Ontwerp-middelrijn hemelwaterriolering
- Ontwerp-middelrijn vuilwaterriolering
- Regenpijp (in pandig)
- Zak-/stijp-/stand-leiding vuilwater
- Dubbelwandige rookgasafvoer
- Rookrooster
- Warmtepomp conform BENG rapportage
- Buffer / Boileervat conform BENG rapportage
- Gebalanceerd ventilatiesysteem conform BENG rapportage
- Voerverwarming
- Leidingschacht
- Rookmelder conform NEN 2555
- Giens brandcompartiment WDRO 60 minuten
- Langste (geoordeelde) vluchtroute conform Bouwbesluit 2012, art. 2.102, onder 4 (max 30 m)
- Ventilatieklep onder deur (zie BENG rapportage)
- Inhalatiepunt plafond (in overleg)
- Inhalatiepunt boven puilen: lycrooster
- Afzuigpunt boven interieurkasten: lycrooster
- Afzuigpunt plafond (in overleg) - let op afzuiging bij toiletten (zie not)

BOB MANDERS

- Slap 1A
- Slap 1B
- Slap 2
- Slap 3
- Slap 4
- Slap 5
- Slap 6
- Slap 7

MENUKAART

- Schetsontwerp
- Aangepast ontwerp
- Integraal ontwerp / Interieur
- Bestek & Omgevingsvergunning
- Werktekeningen
- Aanbesteding
- Bouwbegleiding
- Indoplevering

Nieuwbouw Woning
Strausslaan 11
5751 EE Deurne

Opdrachtgever:	Particulier	
Adres opdrachtgever:	n.v.t.	
Plaats opdrachtgever:	n.v.t.	
Kadastrale gemeente:	sectie M	Deurne
Kadastrale aanduiding:	1042	
Zaaknummer gemeente:	n.t.b.	
Projectnaam:	21-026	Strausslaan 11
Fase:	Bouwaanvraag	
Status:	Definitief	
Onderdeel:	Begane grond	
Formaat:	A0	
Schaal:	1:50	
Datum:	24-03-2023	
Gewijzigd:	A.	
	B.	
	C.	
	D.	
	E.	
	F.	
Tekeningen:		

Maten in het werk te controleren.
Kopieën van deze tekening is niet toegestaan zonder
nadrukkelijke toestemming van Bob Manders Architecture.