


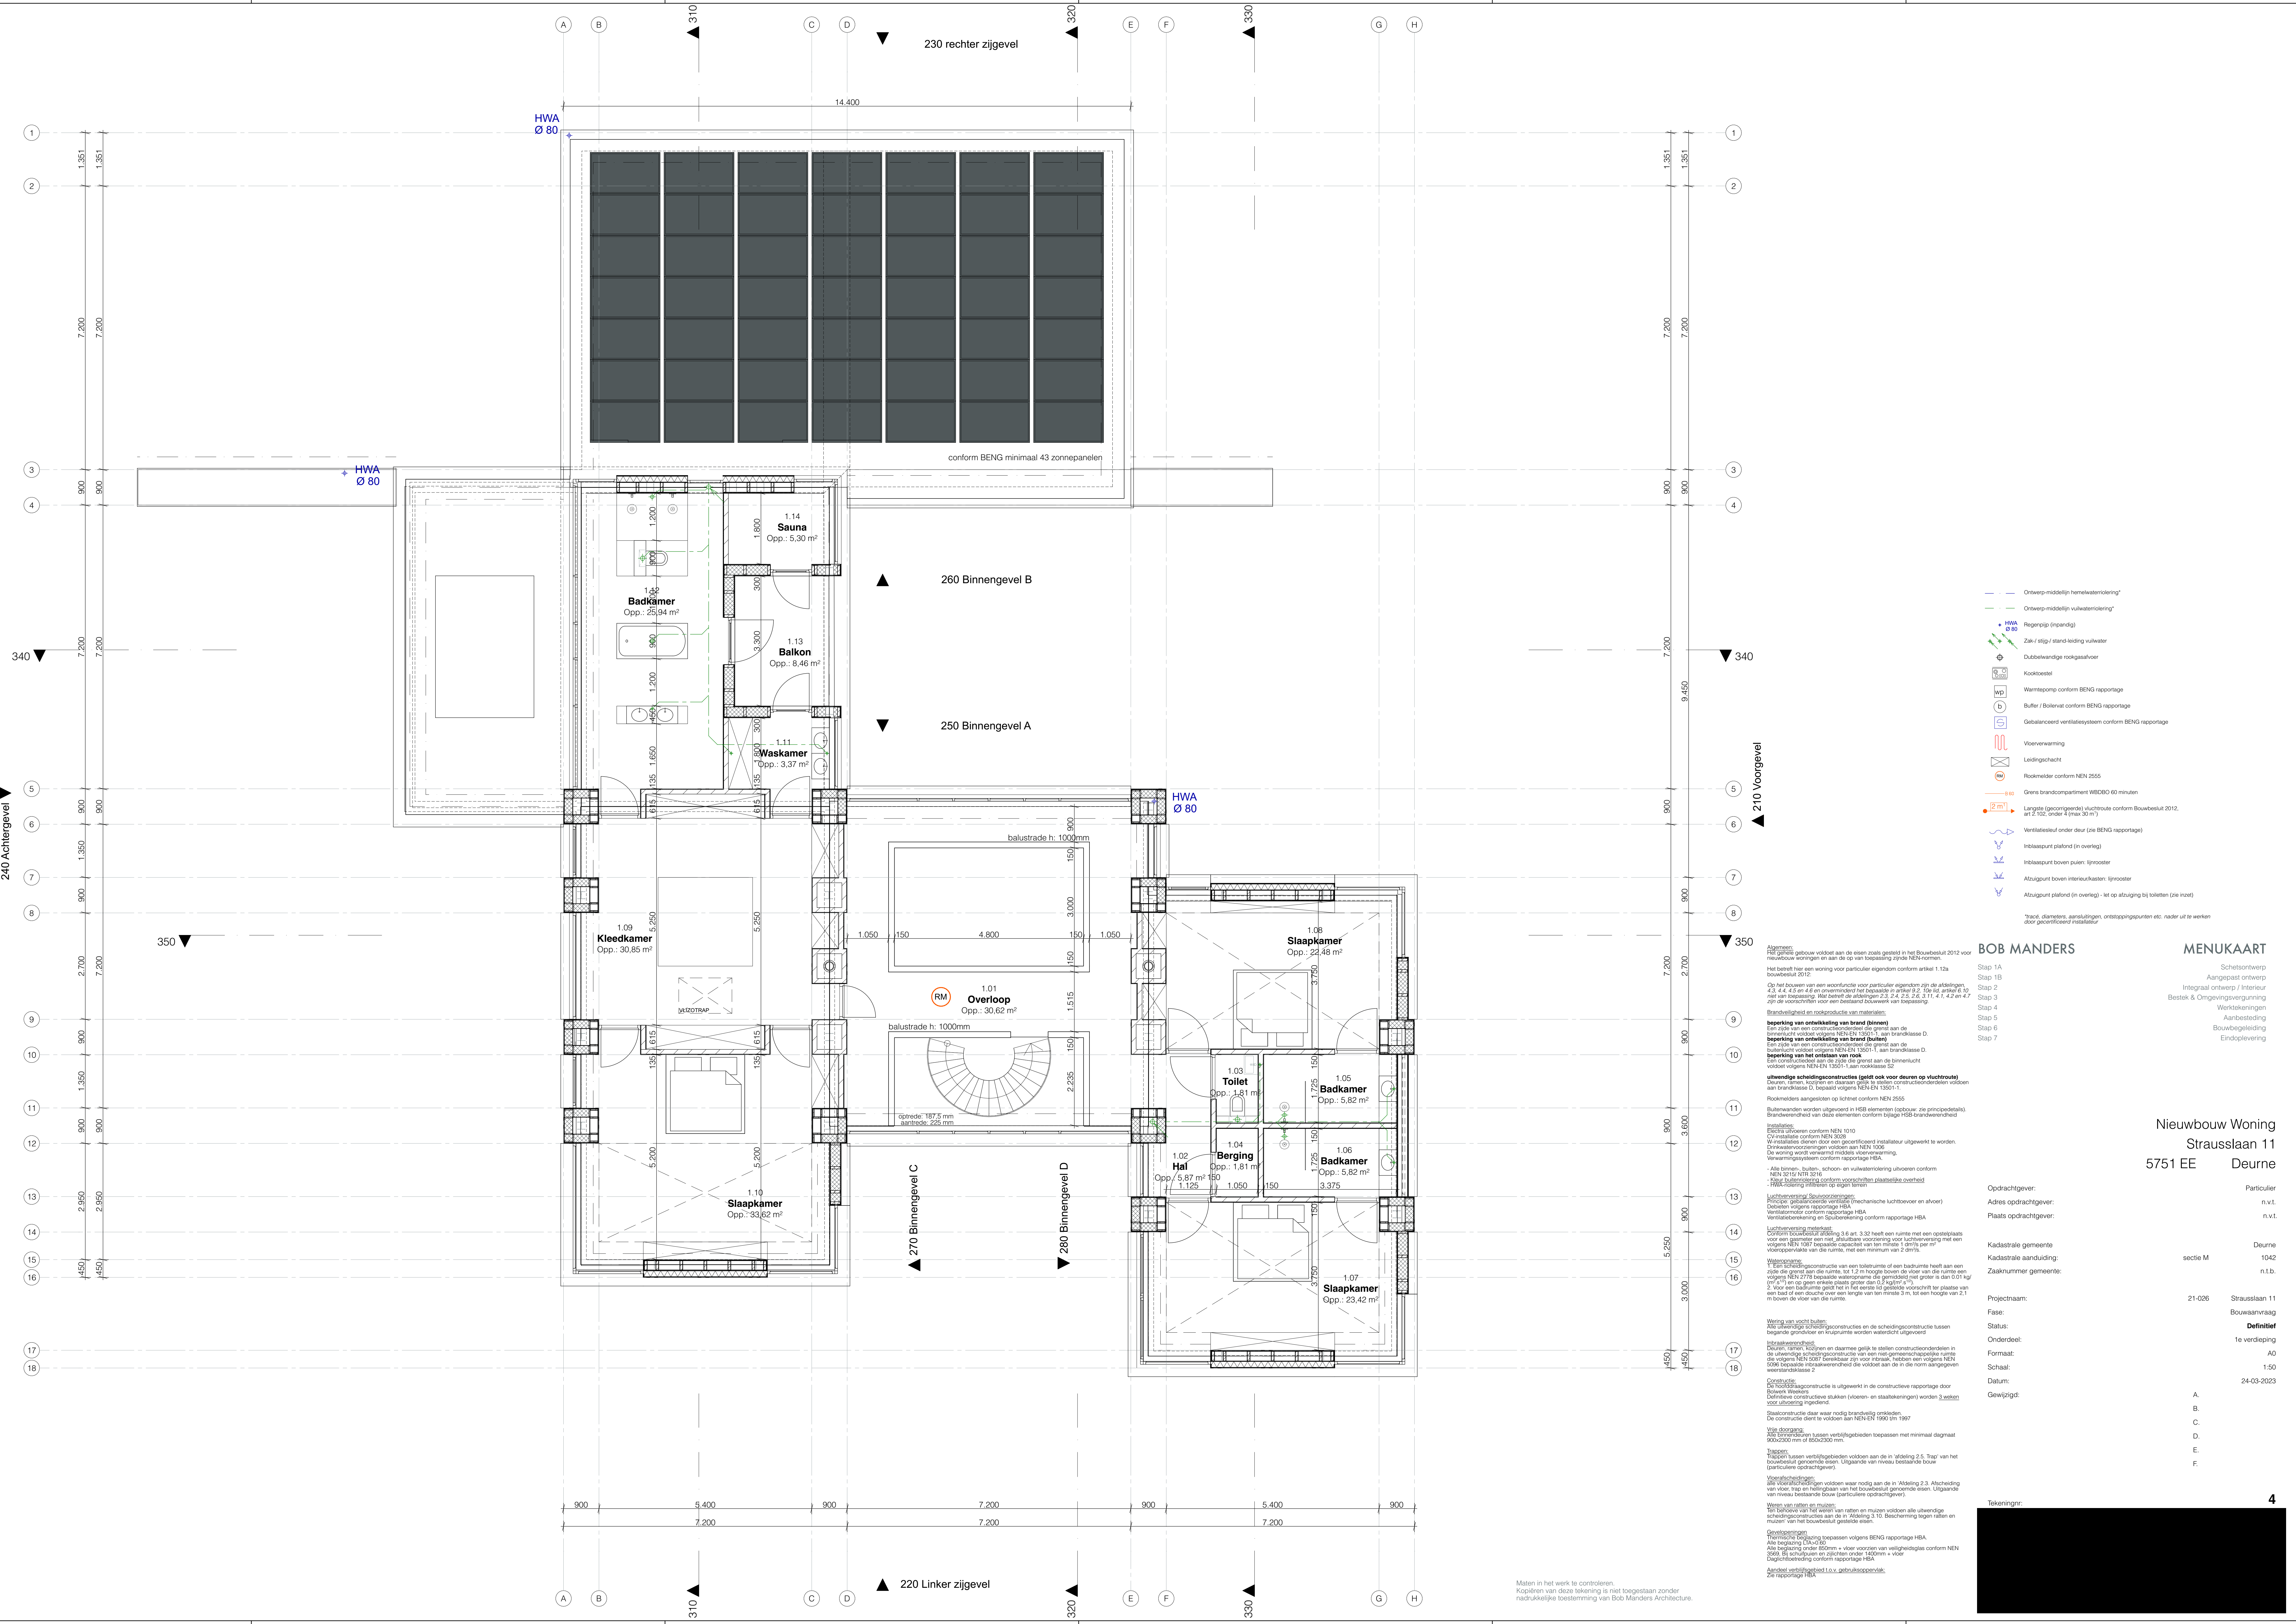

- Ontwerp-middelgroot huishoudwaterleiding
- Ontwerp-middelgroot vuilwaterleiding
- Regenpijp (in pandig)
- Zak-/stijp-/stand-leiding vuilwater
- Dubbelwandige rookgasafvoer
- Kooktoestel
- Warmtepomp conform BENG rapportage
- Buffer / Boiler conform BENG rapportage
- Gebalanceerd ventilatiesysteem conform BENG rapportage
- Voerverwarming
- Leidingschacht
- Rookmelder conform NEN 2555
- Giens brandcompartiment WDRO 60 minuten
- Langste (geoordeelde) vluchtroute conform Bouwbesluit 2012, art. 2.102, onder 4 (max 30 m)
- Ventilatieklep onder deur (zie BENG rapportage)
- Inhalatiepunt plafond (in overleg)
- Inhalatiepunt boven puien: lycrooster
- Afzuigpunt boven interieurkasten: lycrooster
- Afzuigpunt plafond (in overleg) - let op afzuiging bij toiletten (zie noot)

BOB MANDERS MENUKAART

Slap 1A	Schetsontwerp
Slap 1B	Aangepast ontwerp
Slap 2	Integraal ontwerp / Interieur
Slap 3	Bestek & Omgevingsvergunning
Slap 4	Werktekeningen
Slap 5	Aanbesteding
Slap 6	Bouwaanvraag
Slap 7	Definitief

Nieuwbouw Woning
Strausslaan 11
5751 EE Deurne

Opdrachtgever:	Particulier
Adres opdrachtgever:	n.v.t.
Plaats opdrachtgever:	n.v.t.
Kadastrale gemeente:	Deurne
Kadastrale aanduiding:	sectie M
Zaaknummer gemeente:	1042
Projectnaam:	1042
Fase:	Bouwaanvraag
Status:	Definitief
Onderdeel:	1e verdieping
Format:	A0
Schaal:	1:50
Datum:	24-03-2023
Gewijzigd:	A. B. C. D. E. F.

Tekening:

4

Maten in het werk te controleren.
Kopieën van deze tekening is niet toegestaan zonder
nadrukkelijke toestemming van Bob Manders Architecture.