


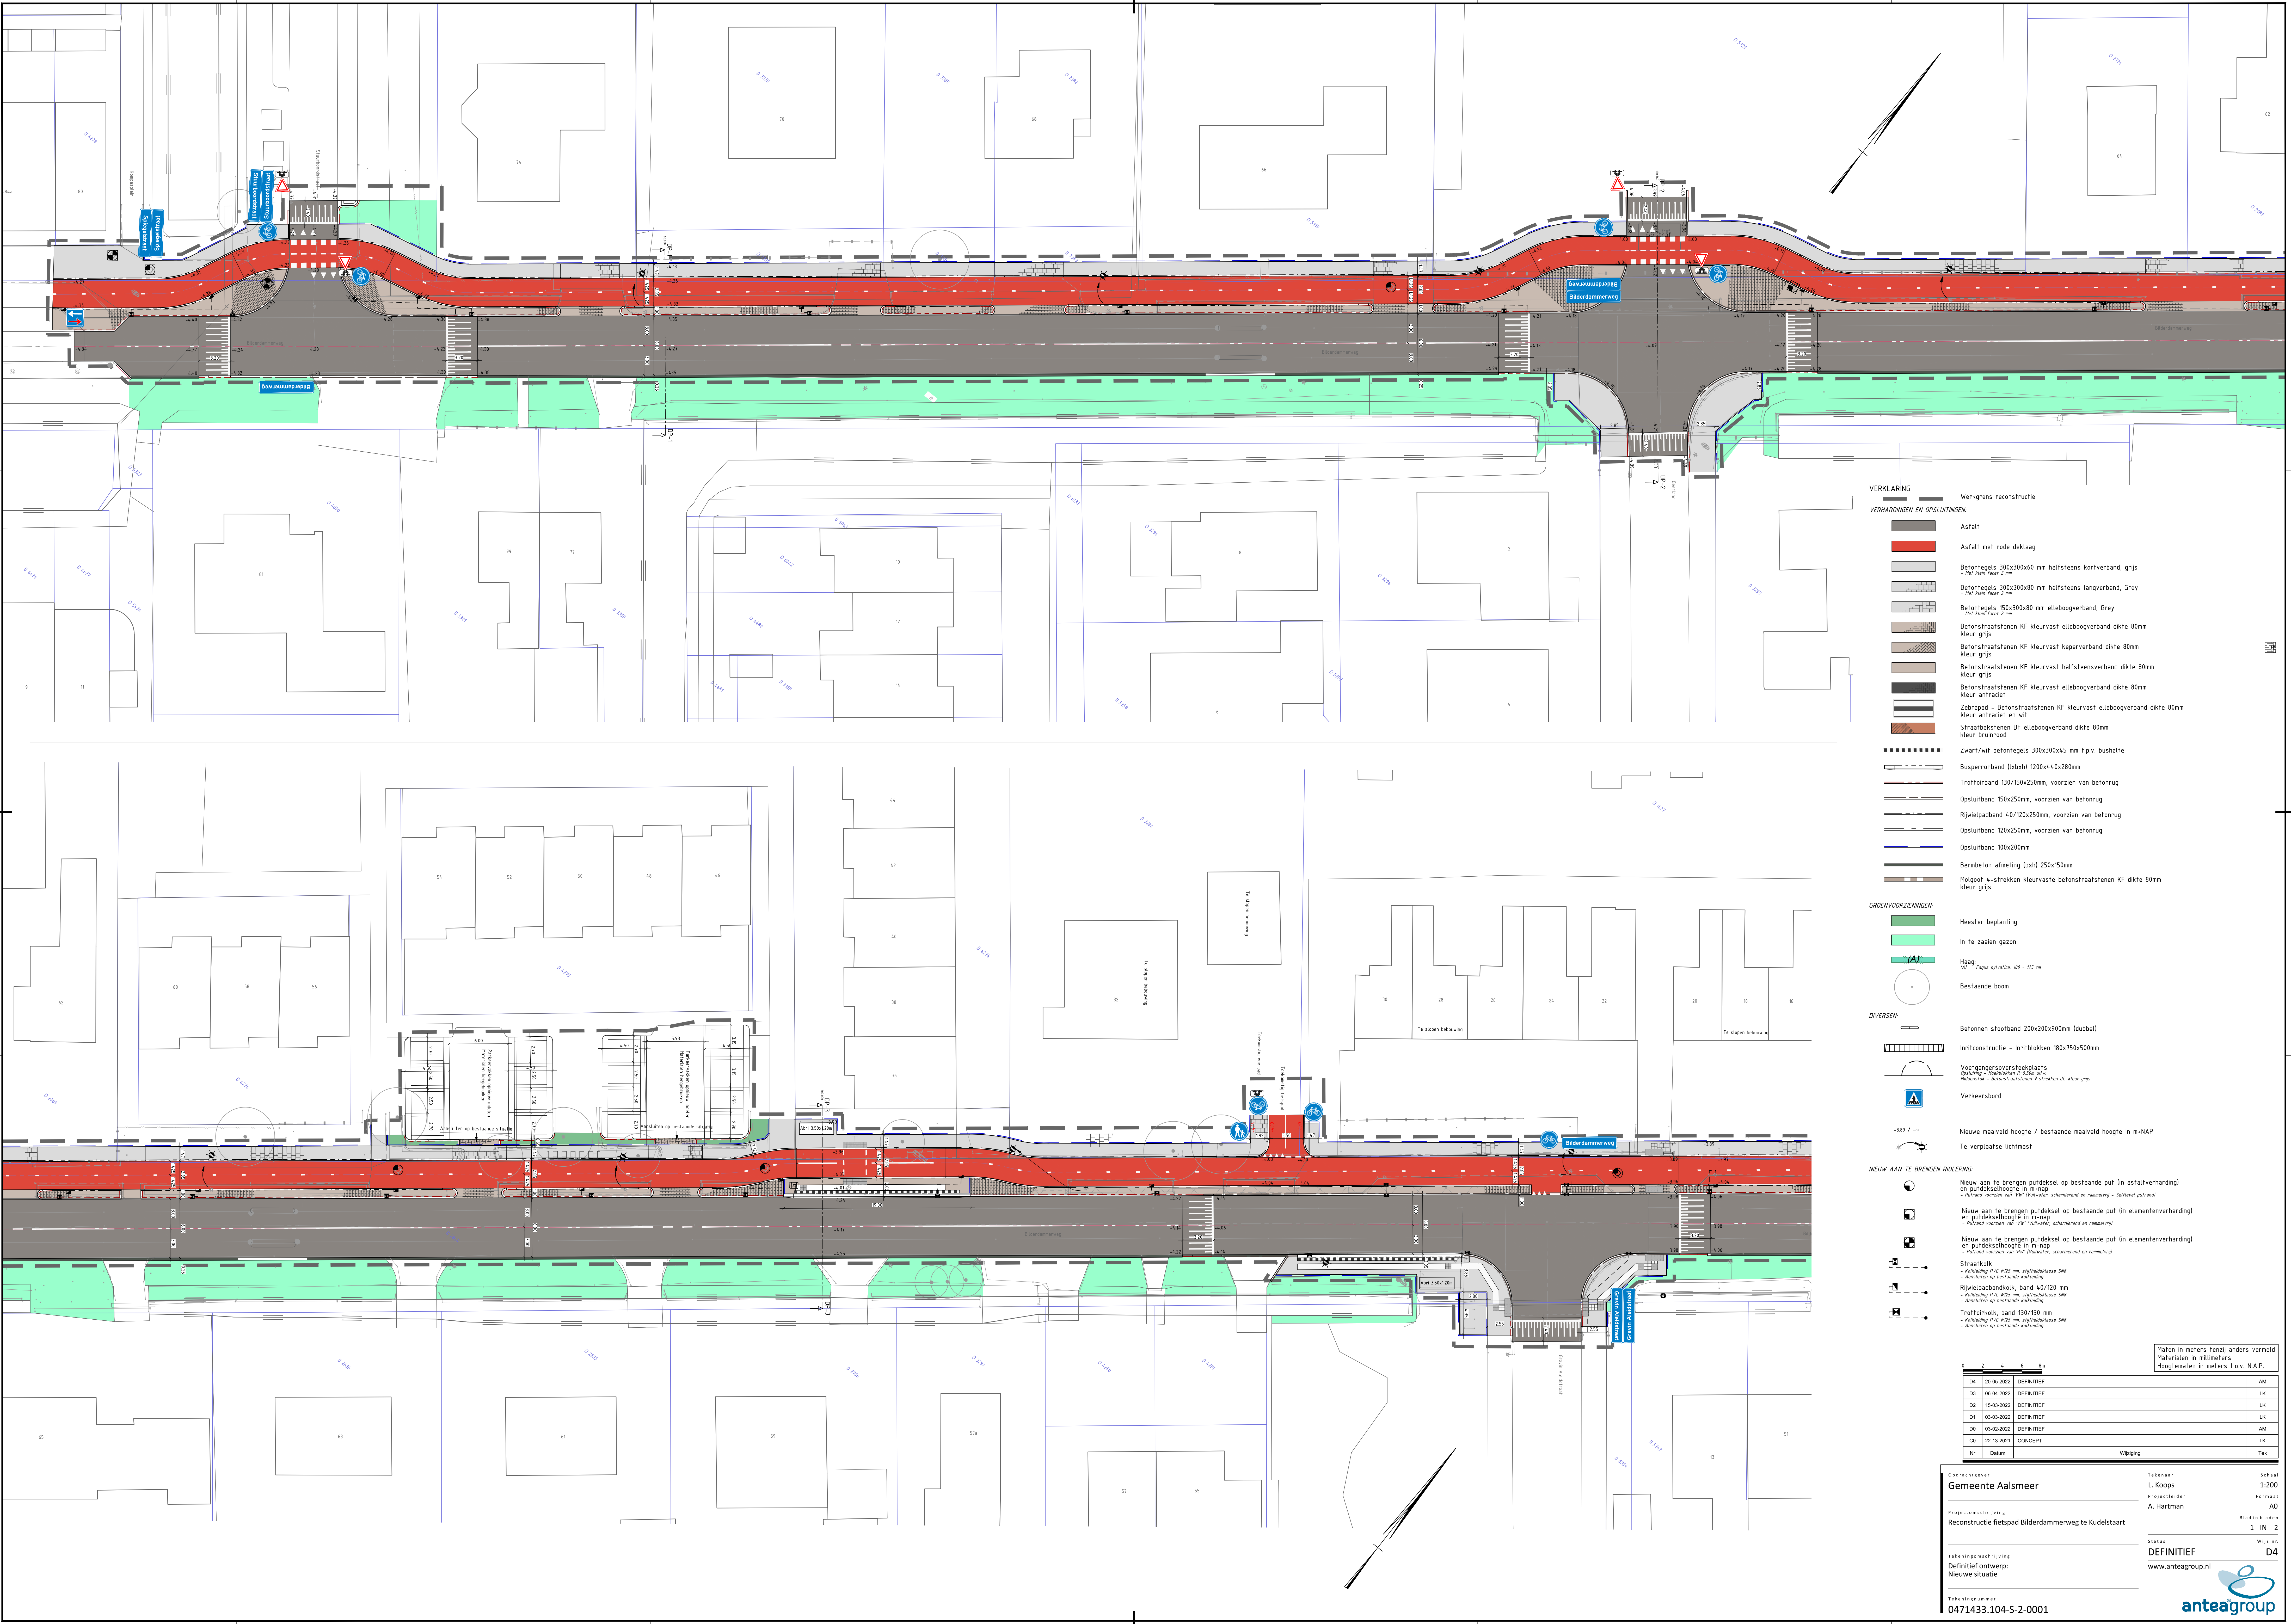

VERKLARING

Werkgrens reconstructie

VERHARDINGEN EN OPSLUITINGEN:

- Asfalt
- Asfalt met rode deklaag
- Betontegels 300x300x60 mm halfsteens kortverband, grijs
- Het kloof takt 2 mm
- Betontegels 300x300x80 mm halfsteens langverband, Grey
- Het kloof takt 2 mm
- Betontegels 150x300x80 mm elleboogverband, Grey
- Het kloof takt 2 mm
- Betonstraatstenen KF kleurvast elleboogverband dikte 80mm
kleur grijs
- Betonstraatstenen KF kleurvast keperverband dikte 80mm
kleur grijs
- Betonstraatstenen KF kleurvast halfsteensverband dikte 80mm
kleur grijs
- Betonstraatstenen KF kleurvast elleboogverband dikte 80mm
kleur antraciet
- Zebrapad - Betonstraatstenen KF kleurvast elleboogverband dikte 80mm
kleur antraciet en wit
- Straatbakstenen OF elleboogverband dikte 80mm
kleur bruinrood

- Zwart/wit betontegels 300x300x5 mm t.p.v. bushalte
- Busperronband (t.b.x.h.) 1200x440x280mm
- Trofhoirband 130/150x250mm, voorzien van betonrug
- Opsluitband 150x250mm, voorzien van betonrug
- Rijwielpadband 40/120x250mm, voorzien van betonrug
- Opsluitband 120x250mm, voorzien van betonrug
- Opsluitband 100x200mm
- Bermbeton afmeting (b.x.h.) 250x150mm
- Molgoot 4-strekkende kleurvast betonstraatstenen KF dikte 80mm
kleur grijs

GROENVORZIENINGEN:

- Heester beplanting
- In te zaaien gazon
- Haag
A0 - P. Fagus sylvatica, 100 - 200 cm
- Bestaande boom

DIVERSEN:

- Betonnen stootband 200x200x900mm (dubbel)
- Inritconstructie - Inritblokken 180x750x500mm
- Voetgangersversteekplaats
Grootte: 1800x1200 mm
Huiden: 1800x1200 mm
Huiden: 1800x1200 mm
- Verkeersbord
- Nieuwe maaiveld hoogte / bestaande maaiveld hoogte in m-NAP
- Te verplaatsen lichtmast

NIUW AAN TE BRENGEN RIOLERING:

- Nieuw aan te brengen putdeksel op bestaande put (in asfaltverharding) en putdekselhoogte in m-nap
- Putrand voorzien van 1x1' (Vulwater, schuimend en namevrij) - Seltwater putrand
- Nieuw aan te brengen putdeksel op bestaande put (in elementenverharding) en putdekselhoogte in m-nap
- Putrand voorzien van 1x1' (Vulwater, schuimend en namevrij)
- Nieuw aan te brengen putdeksel op bestaande put (in elementenverharding) en putdekselhoogte in m-nap
- Putrand voorzien van 1x1' (Vulwater, schuimend en namevrij)
- Straatkolk
- Kolkband PVC #125 als, s17/huidkraus S80
- Aansluiting op bestaande riolering
- Rijwielpadbandkolk, band 40/120 mm
- Kolkband PVC #125 als, s17/huidkraus S80
- Aansluiting op bestaande riolering
- Trofhoirbandkolk, band 130/150 mm
- Kolkband PVC #125 als, s17/huidkraus S80
- Aansluiting op bestaande riolering

Maten in meters, tenzij anders vermeld Materialen in millimeters Hoogtematen in meters t.o.v. N.A.P.			
D4	20-05-2022	DEFINITIEF	AM
D3	06-04-2022	DEFINITIEF	LK
D2	15-03-2022	DEFINITIEF	LK
D1	03-03-2022	DEFINITIEF	LK
D0	03-03-2022	DEFINITIEF	AM
D0	22-12-2021	CONCEPT	LK
Nr	Datum		Wbziging

Operatiegever
Gemeente Aalsmeer

Projectomschrijving
Reconstructie fietspad Bilderdammerweg te Kudelstaart

Tekenaar
L. Koops

Projectleider
A. Hartman

Schaal
1:200

Formaat
A0

Bladen
1 IN 2

Wijzig
D4

Tekening
DEFINITIEF

www.anteagroup.nl

anteagroup

0471433.104-S-2-0001