


Inrichtingsplan Veerhaven Ochten

1:1000

legenda

- bebouwing
- gebouw met terrasruimte
- tijdelijke invulling HWVT n.i.b. gecombineerd zit- en informatie element in vormtaal inrichting loswal
- autovrije verblijfsplek loswal met houten zit-elementen
- parkeren (vakken in grasbetonsteen+, rijbaan in asfalt)
- zwarte stippenlijn: aanduiding ruimtebeslag camperparkeerplekken
- ruimte reservering parkeerplaatsen (niet aangelegd, gras)
- water
- onderwater taluds t.b.v diepgang haven
- weg dijk, inrichting conform Goosvrije Waaldijk
- karrespoor geveegd beton (b=0,7-0,9-0,7)
- verhard wandelpad (b=1,2m) geveegd beton
- verhard wandelpad (stapstenen, b=1,2m) geveegd beton conform wandelpaden en karrespoor
- shringpad/wandelpad (indicatief) gemaaid b=1m
- zaelgebied opgaande beplanting mix, type bijvoorbeeld: zwarte populier (PnH), boom candelarij, schietwilg, kruitwilg, amandelmilg, bitterwilg (bosplantsoen, gefaseerd hakhout beheer) bestaande opgaande beplanting (bomen)
- hoog
- natuurlijke vegetatie uiterwaarden hooiland/ verrijgd grasland (deels begraaasd)
- recreatieveld: gemaaid gras, ruimte voor intensiever gebruik
- bloemrijke dijk en grasland
- natuurlijke speleaanleidingen
- strandje/zanderige afzettingen
- stortstenen/krib
- relicten veerstoep
- zitrond (b=0,5m) in talud 1:3
- dijktrap
- hoogte- en dieptelinen (globaal, technisch nader uit te werken)
- inlaatwerk met brug
- roster met klaphek
- stronken- en takkenril
- plangrens

- voorstel bomen
- PnH: Zwarte populier
- SaF: Kraakwilg
- PrA: Zoete kers
- AlSp: Japanse Kaukasische els
- JuW: Walnoot



Inrichtingsplan Veerhaven Ochten

1:1000

legenda

- bebouwing
- gebouw met terrasruimte
- tijdelijke invulling HWVT n.t.b. gecombineerd zit- en informatie element in voortaal inrichting loswal
- autovrije verblijfsplek loswal met houten zit-elementen
- parkeren (vakken in grasbetonsteen+, rijbaan in asfalt)
- zwarte stippenlijn: aanduiding ruimtebeslag camperparkeerplekken
- ruimte reservering parkeerplaatsen (niet aangelegd, gras)
- water
- onderwater taluds t.b.v diepgang haven
- weg dijk, inrichting conform Goosvrije Waaldijk
- karrespoor geveegd beton (b=0,7-0,9-0,7)
- verhard wandelpad (b=1,2m) geveegd beton
- verhard wandelpad (stapstenen, b=1,2m) geveegd beton conform wandelpaden en karrespoor
- steegpad/wandelpad (indicatief) gemaaid b=1m
- zaai gebied opgaande beplanting mix, type bijvoorbeeld: zwarte populier (PnH), boom candelarij, schietwilg, kruitwilg, amandelmilg, bitterwilg (bosplantsoen, gefaseerd hakhout beheer) bestaande opgaande beplanting (bomen)
- hoog
- natuurlijke vegetatie uiterwaarden hooiland/ verrijgd grasland (deels begraaasd)
- recreatieveld: gemaaid gras, ruimte voor intensiever gebruik
- bloemrijke dijk en grasland
- natuurlijke speleaanleidingen
- strandje/zanderige afzettingen
- stortstenen/krib
- reclen veerstoep
- zitrond (b=0,5m) in talud 1:3
- dijktrap
- hoogte- en dieptelinen (globaal, technisch nader uit te werken)
- inlaatwerk met brug
- roster met klaphek
- stronken- en takkenril
- plangrens

voorstel bomen
PnH: Zwarte populier
Saf: Kraakwilg
PnK: Zoete kers
AlSp: Japanse Kaukasische els
Juf: Walnoot

