


2e VERDIEPING UITBREIDING
b.k. vloer = 5800+P

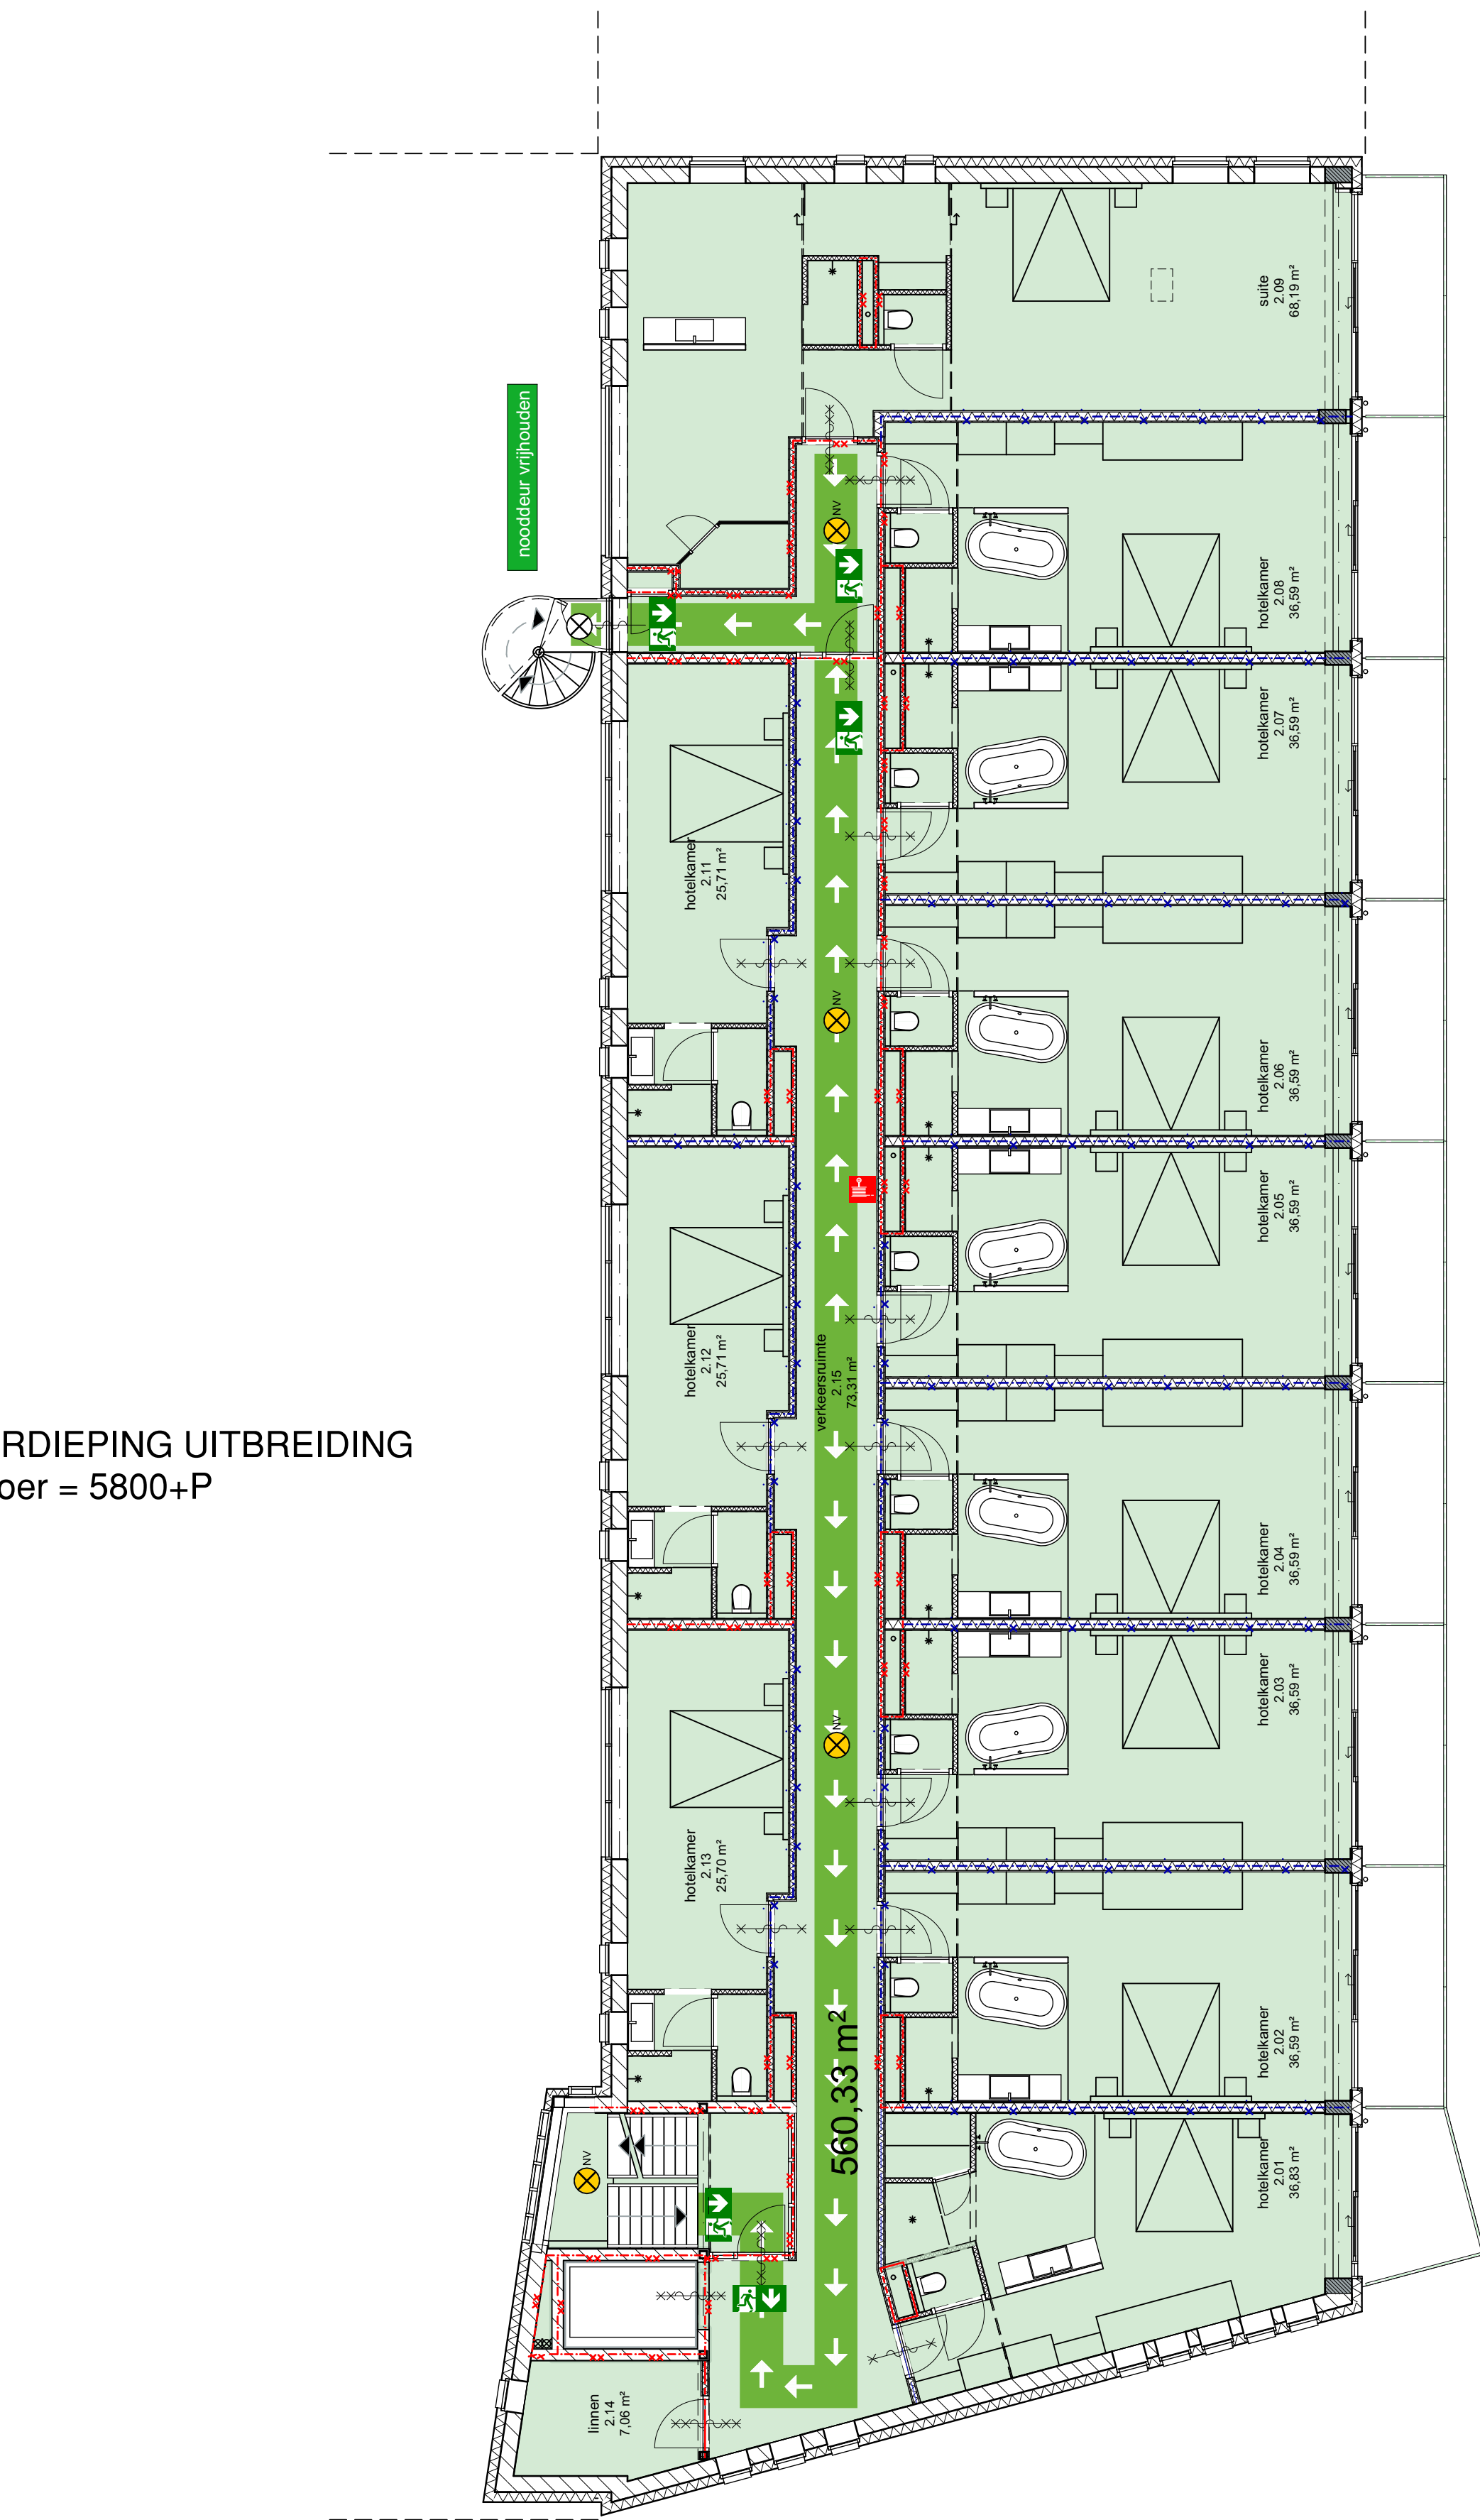

2e VERDIEPING
b.k. vloer = 5875+P



BRANDCOMPARTIMENT	OPPERVLAKTE	AANTAL PERSONEN (hoogste bezettingsgraad)
	59,81m²	-
	345,01m²	104 (hoogste bezettingsgraad)
	902,63m²	40 (2 prs per hotelkamer tenzij anders aangegeven)
	560,63m²	26 (2 prs per hotelkamer tenzij anders aangegeven)

RENNVOOI

- brandmelder
- WBDBO 30 min.
- WBDBO 60 min.
- ruimte voorzien van noodverlichtingsarmatuur (met toepassingssysteem van 1 laad)
- transparant met aanduiding "NOODUITGANG" conform NEN 6089
- transparant met aanduiding "UIT"
- zelsluitende deur
- Brandwerend 30min + zelsluitend
- Brandwerend 60min + zelsluitend
- Te openen zonder sleutel of ander los voorwerp
- Panieksluiting
- Brandmeldcentrale
- Brandslanghaspel
- Handbrandmelder
- Brandblusser
- Vluchtroute (verkeersroute vrijhouden van obstakels zoals meubels, tafels e.d.)

wijc.	d.d.	get.	gnc.	bet.
project	Princenville Royal			
	Princenhagelaan 5, 4813 DA Breda			
opdrachtgever	Princenville exploitatie BV			
onderwerp	2e verdieping, brandveiligheidsgebruik			
schaal	1:100	stadium	UO	
datum	05-06-2023	formaat	A0	
get.	O & K	tek.nr.	102	
gnc.		file	3403	