


opstelplaats



BEREIKBAARHEID BRANDWEERWAGEN:

Minimale rijbaanbreedte: is 4,5m en dient over ten minste 3.25m breed verhard te zijn
Minimale doorganghoogte (boven de kruin van de weg): 4,2m
En weg moet zijn verhard op een wijze die geschikt is voor voertuigen met een massa van 18ton en een asbelasting van 10ton
Buitenbochtstraal: 10m
Binnenbochtstraal: 5,5m
Min. maatvoering opstelplaat: lengte 10m, breedte 4m

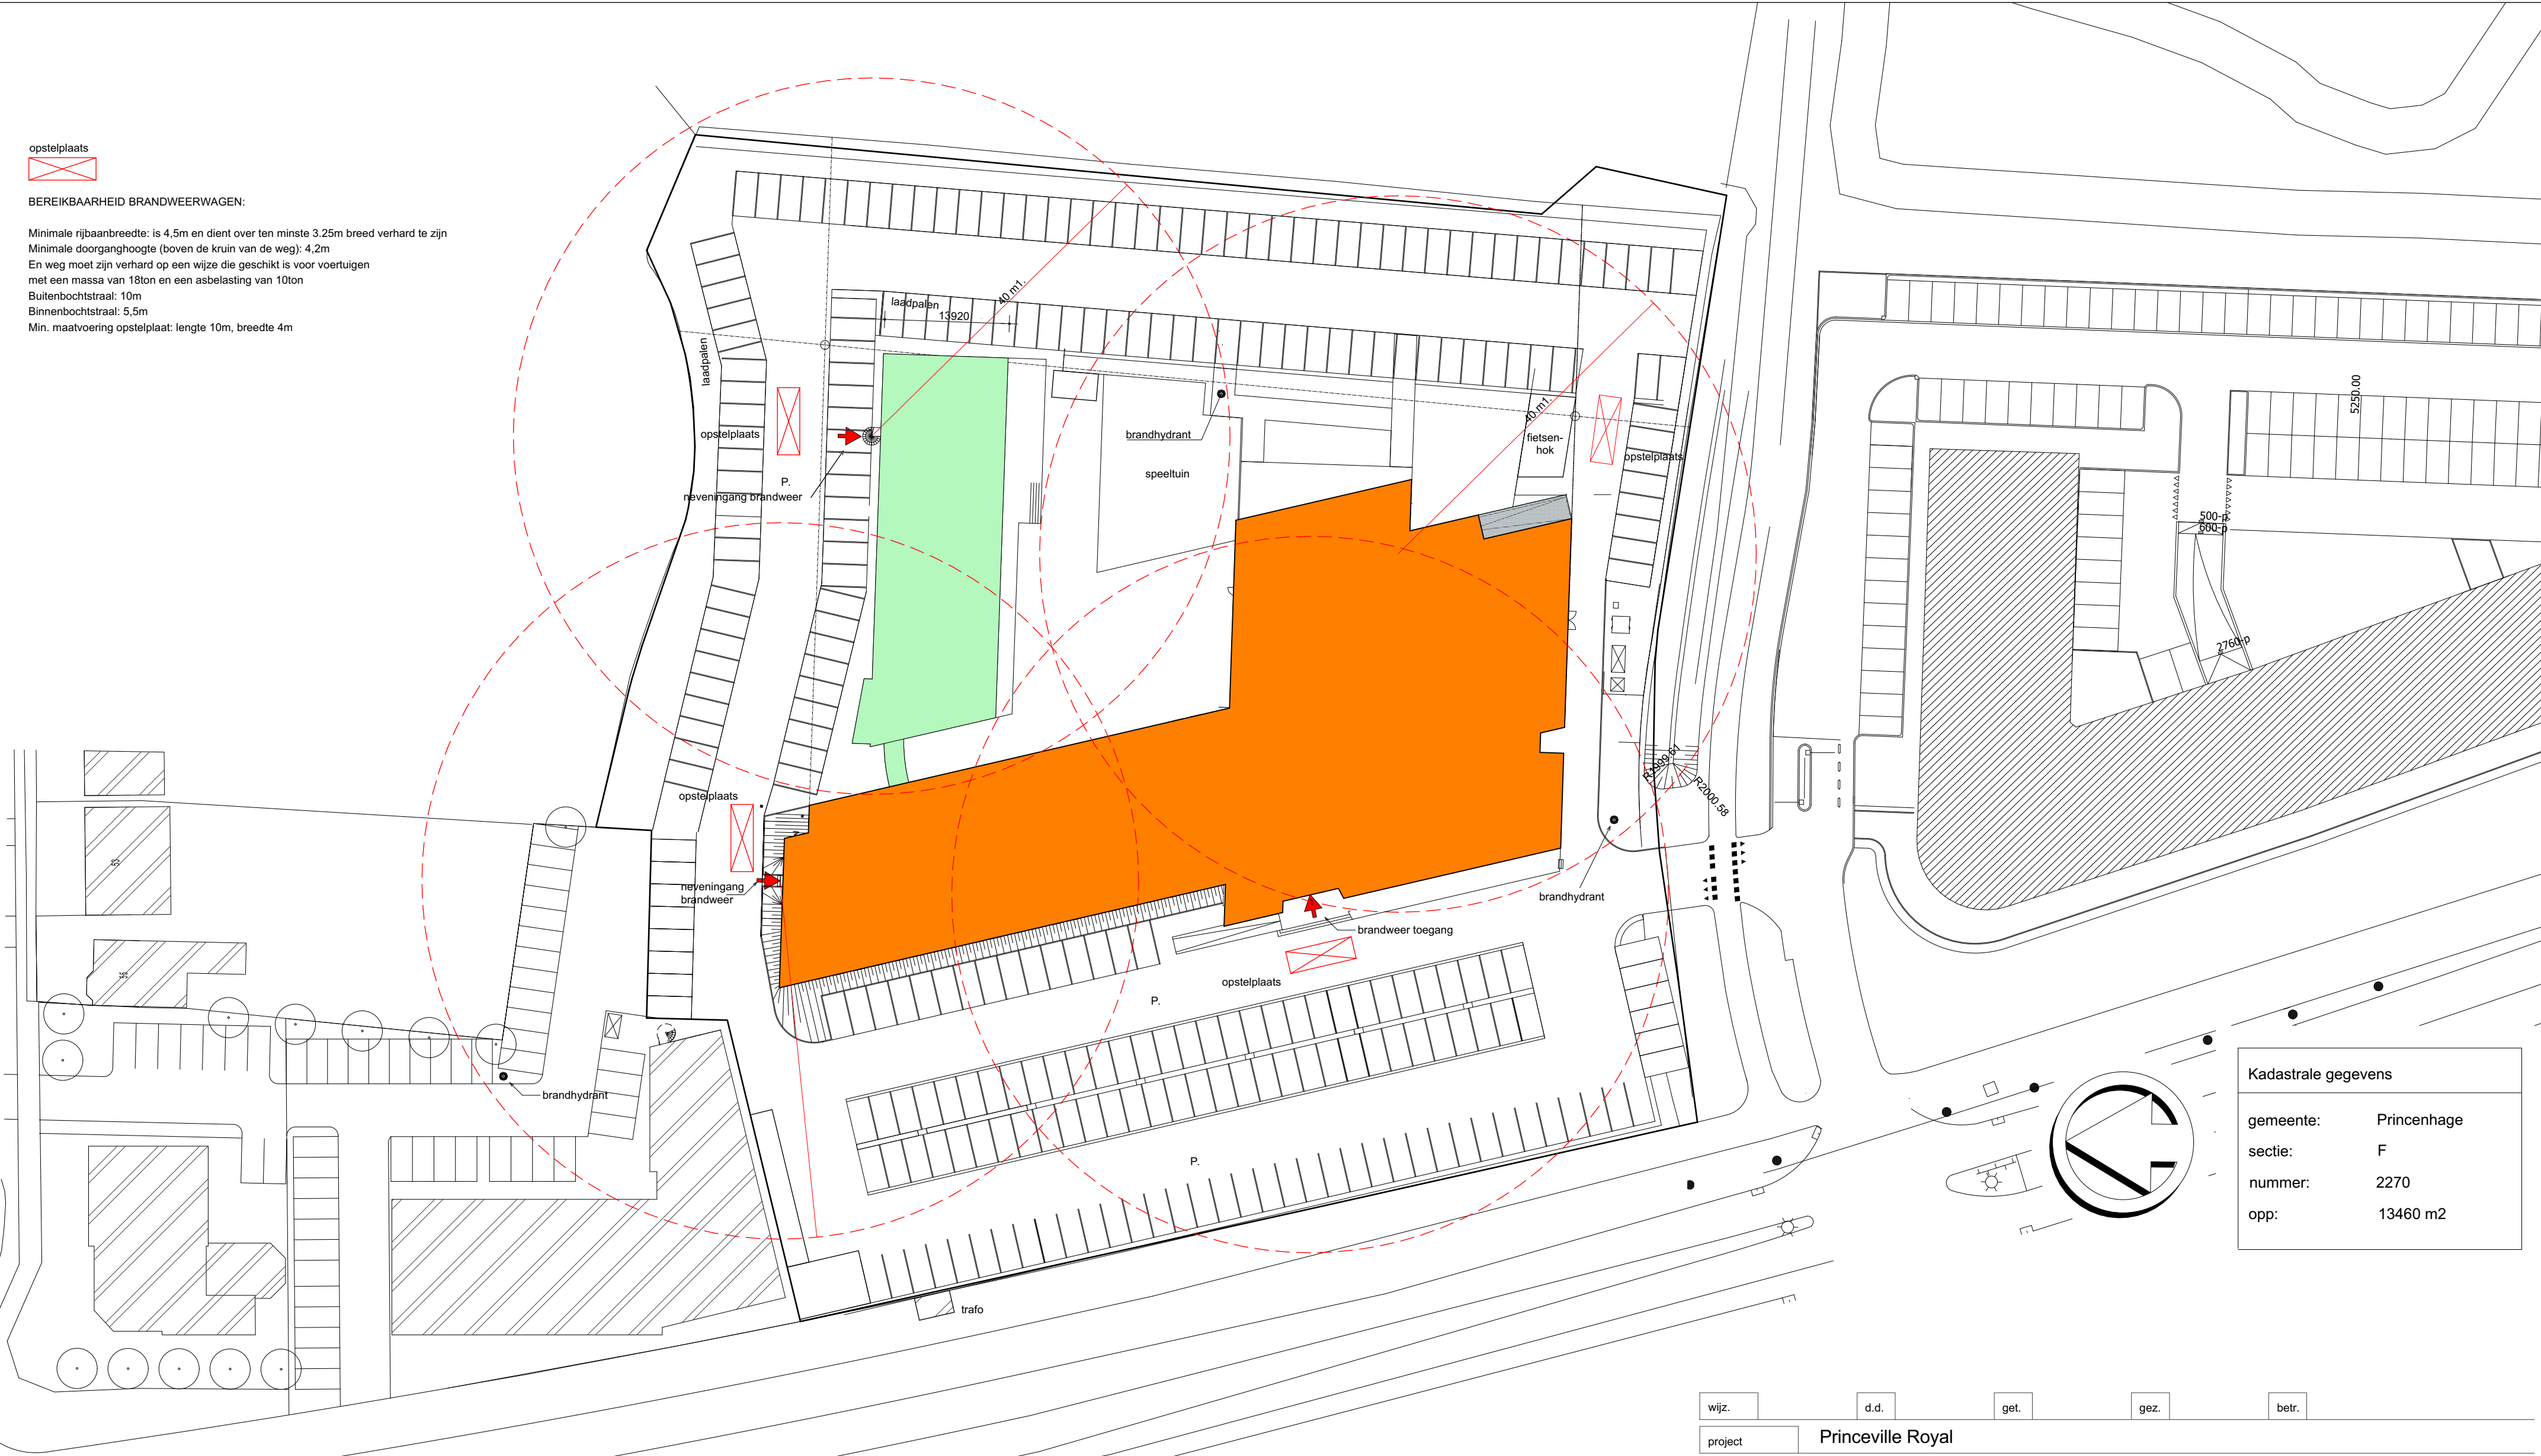

Kadastrale gegevens

gemeente: Princenhage
sectie: F
nummer: 2270
opp: 13460 m2

wijz.	d.d.	get.	gez.	betr.
project	Princeville Royal Princenhagelaan 5, 4813 DA Breda			
opdrachtgever	Princeville exploitatie BV			
onderwerp	Situatie			
schaal	1:500			
datum	05-06-2023			
get.	O & K			
gez.				
stadium	UO			
formaat	A2			
tek.nr.	104			
file	3403			



Gemeente Breda

Bijlage bij besluit
Z2023-003058-V01

Ven L

ARCHITECTENHMV.

Burgemeester Guljélaan 6, 4837 CZ Breda
Tel.(076) 514 46 44, Fax(076) 521 78 86
Email: info@architecten-hmv.nl