


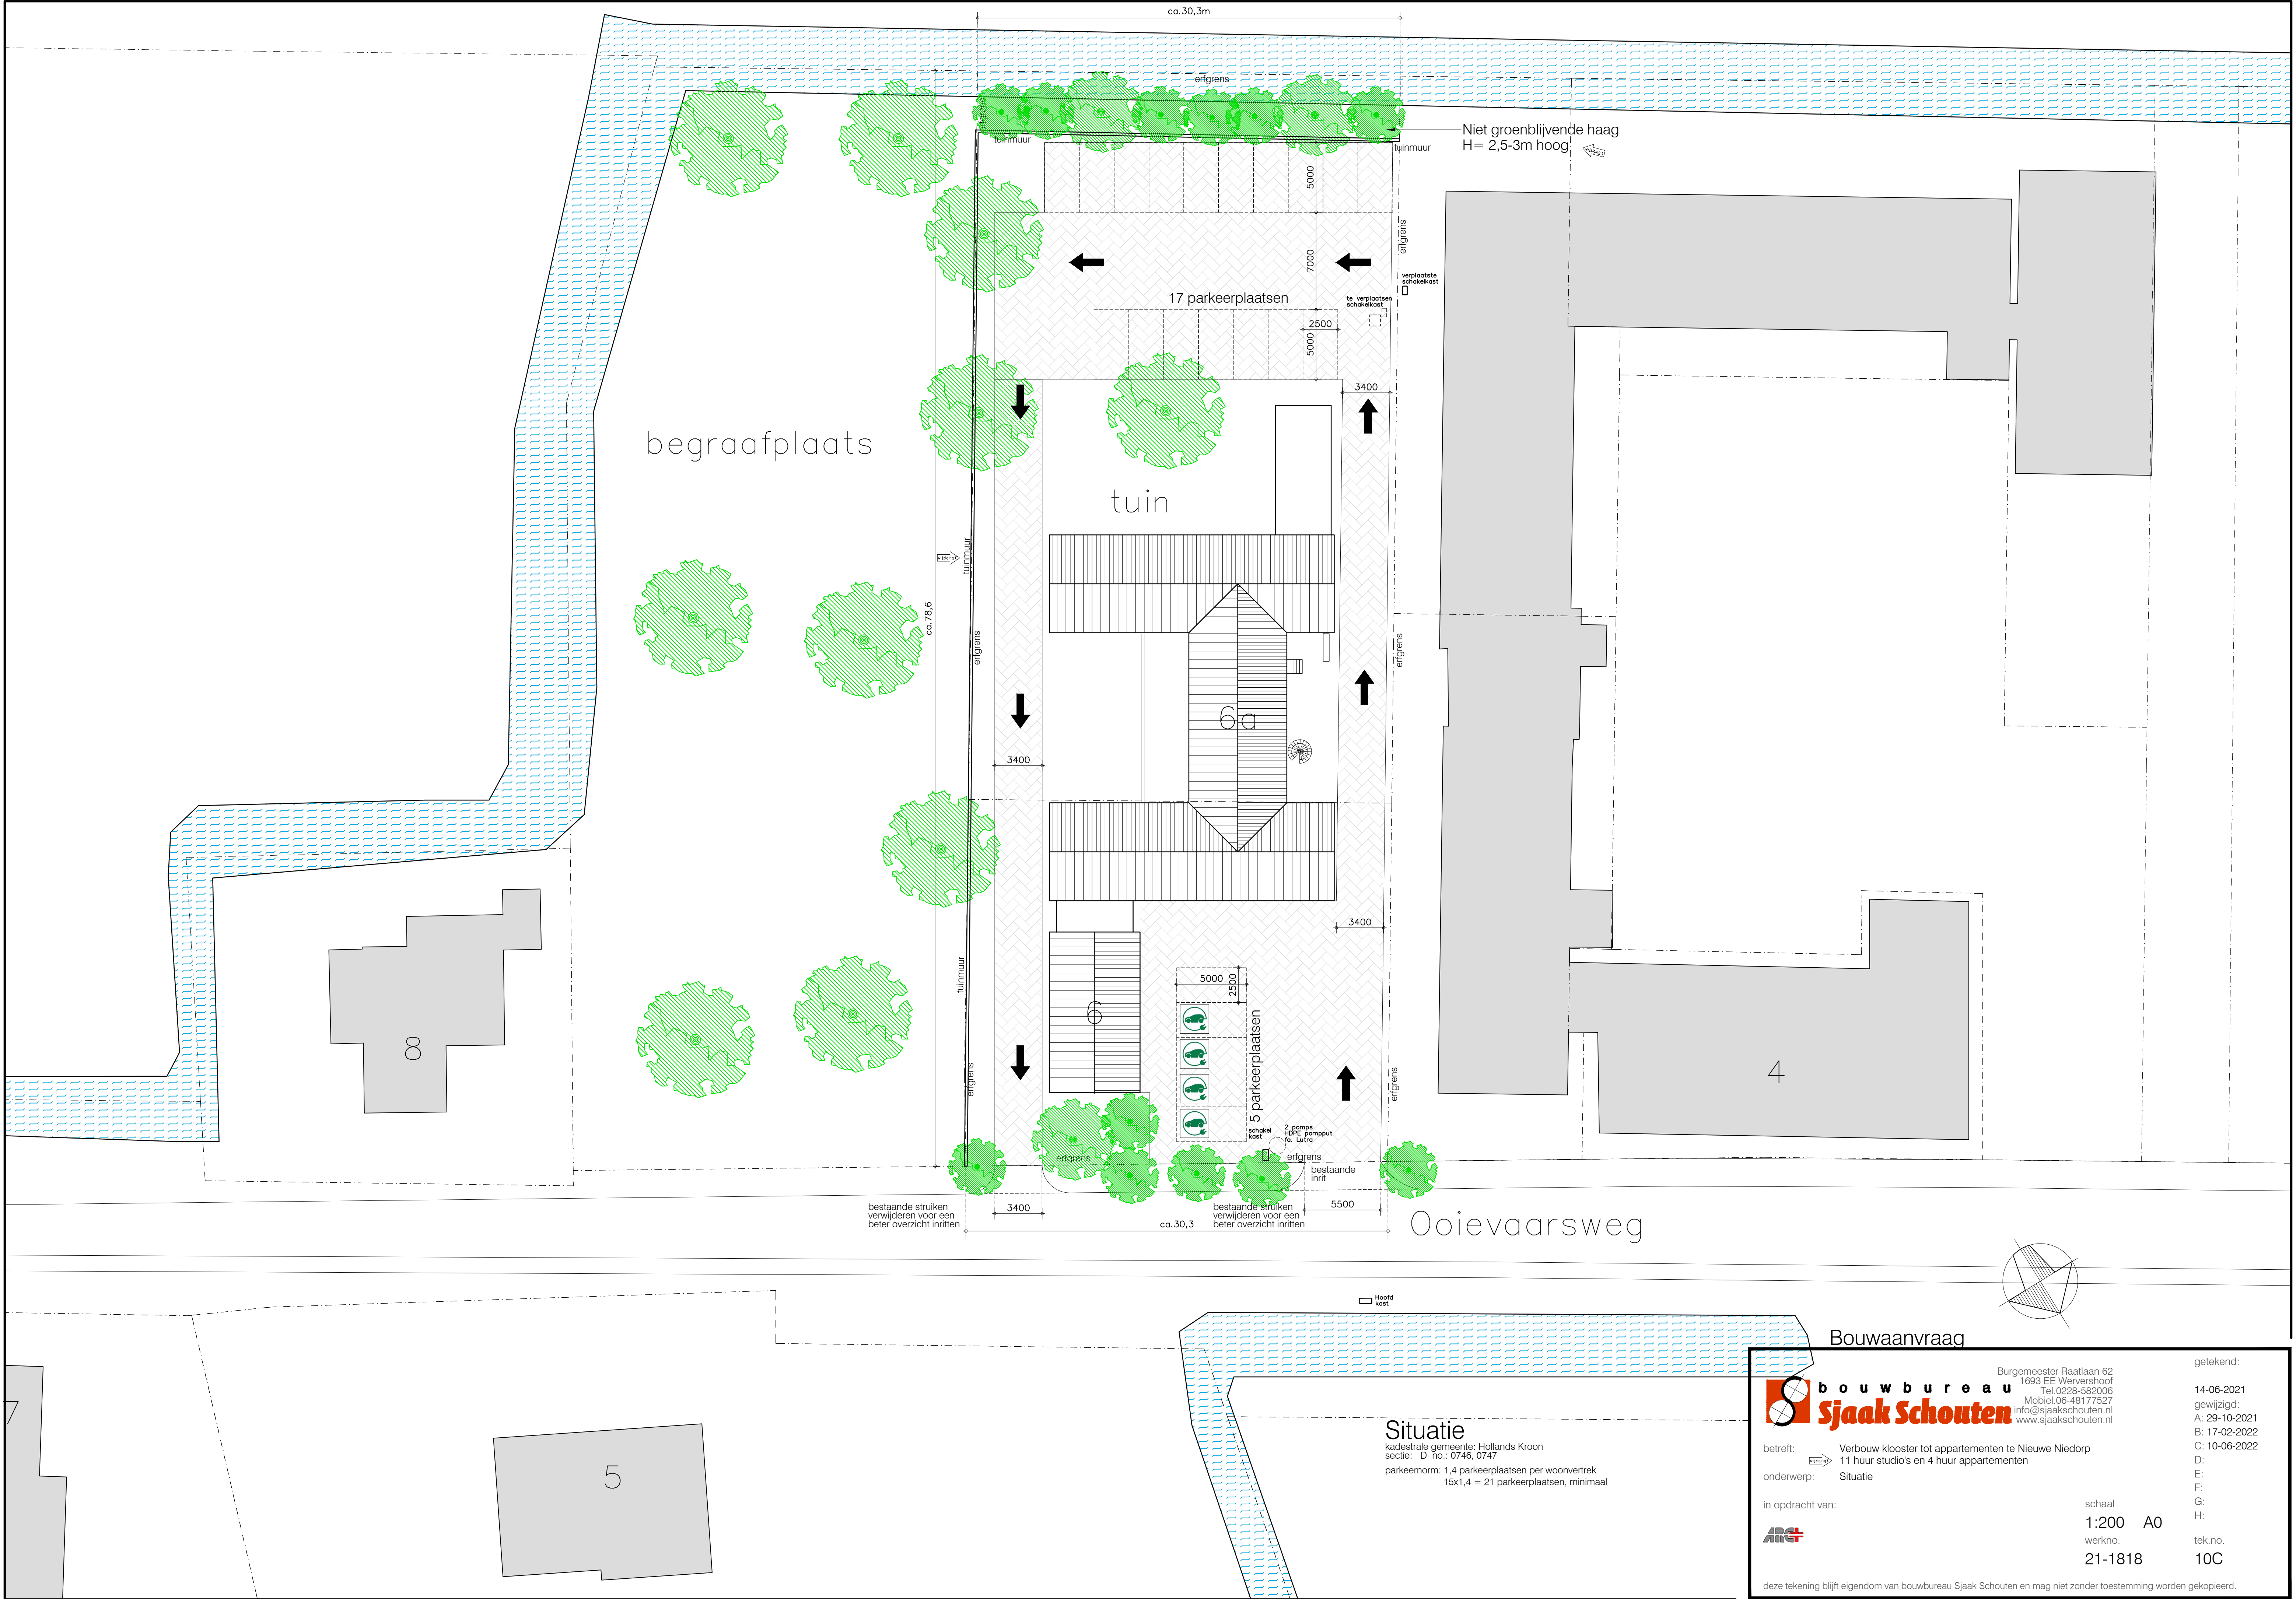

Ooievaarsweg

Situatie

kadestrale gemeente: Hollands Kroon
sectie: D no.: 0746, 0747
parkeernorm: 1,4 parkeerplaatsen per woonvertrek
15x1,4 = 21 parkeerplaatsen, minimaal

Bouwaanvraag



Burgemeester Raatlaan 62
1693 EE Wervershoof
Tel. 0228-582006
Mobiel 06-48177527
info@sjaakschouten.nl
www.sjaakschouten.nl

betreft: Verbouw klooster tot appartementen te Nieuwe Niedorp
11 huur studio's en 4 huur appartementen
onderwerp: Situatie

in opdracht van:



schaal
1:200 A0
werkno.
21-1818

getekend:
14-06-2021
gewijzigd:
A: 29-10-2021
B: 17-02-2022
C: 10-06-2022
D:
E:
F:
G:
H:
tek.no.
10C

deze tekening blijft eigendom van bouw bureau Sjaak Schouten en mag niet zonder toestemming worden gekopieerd.