


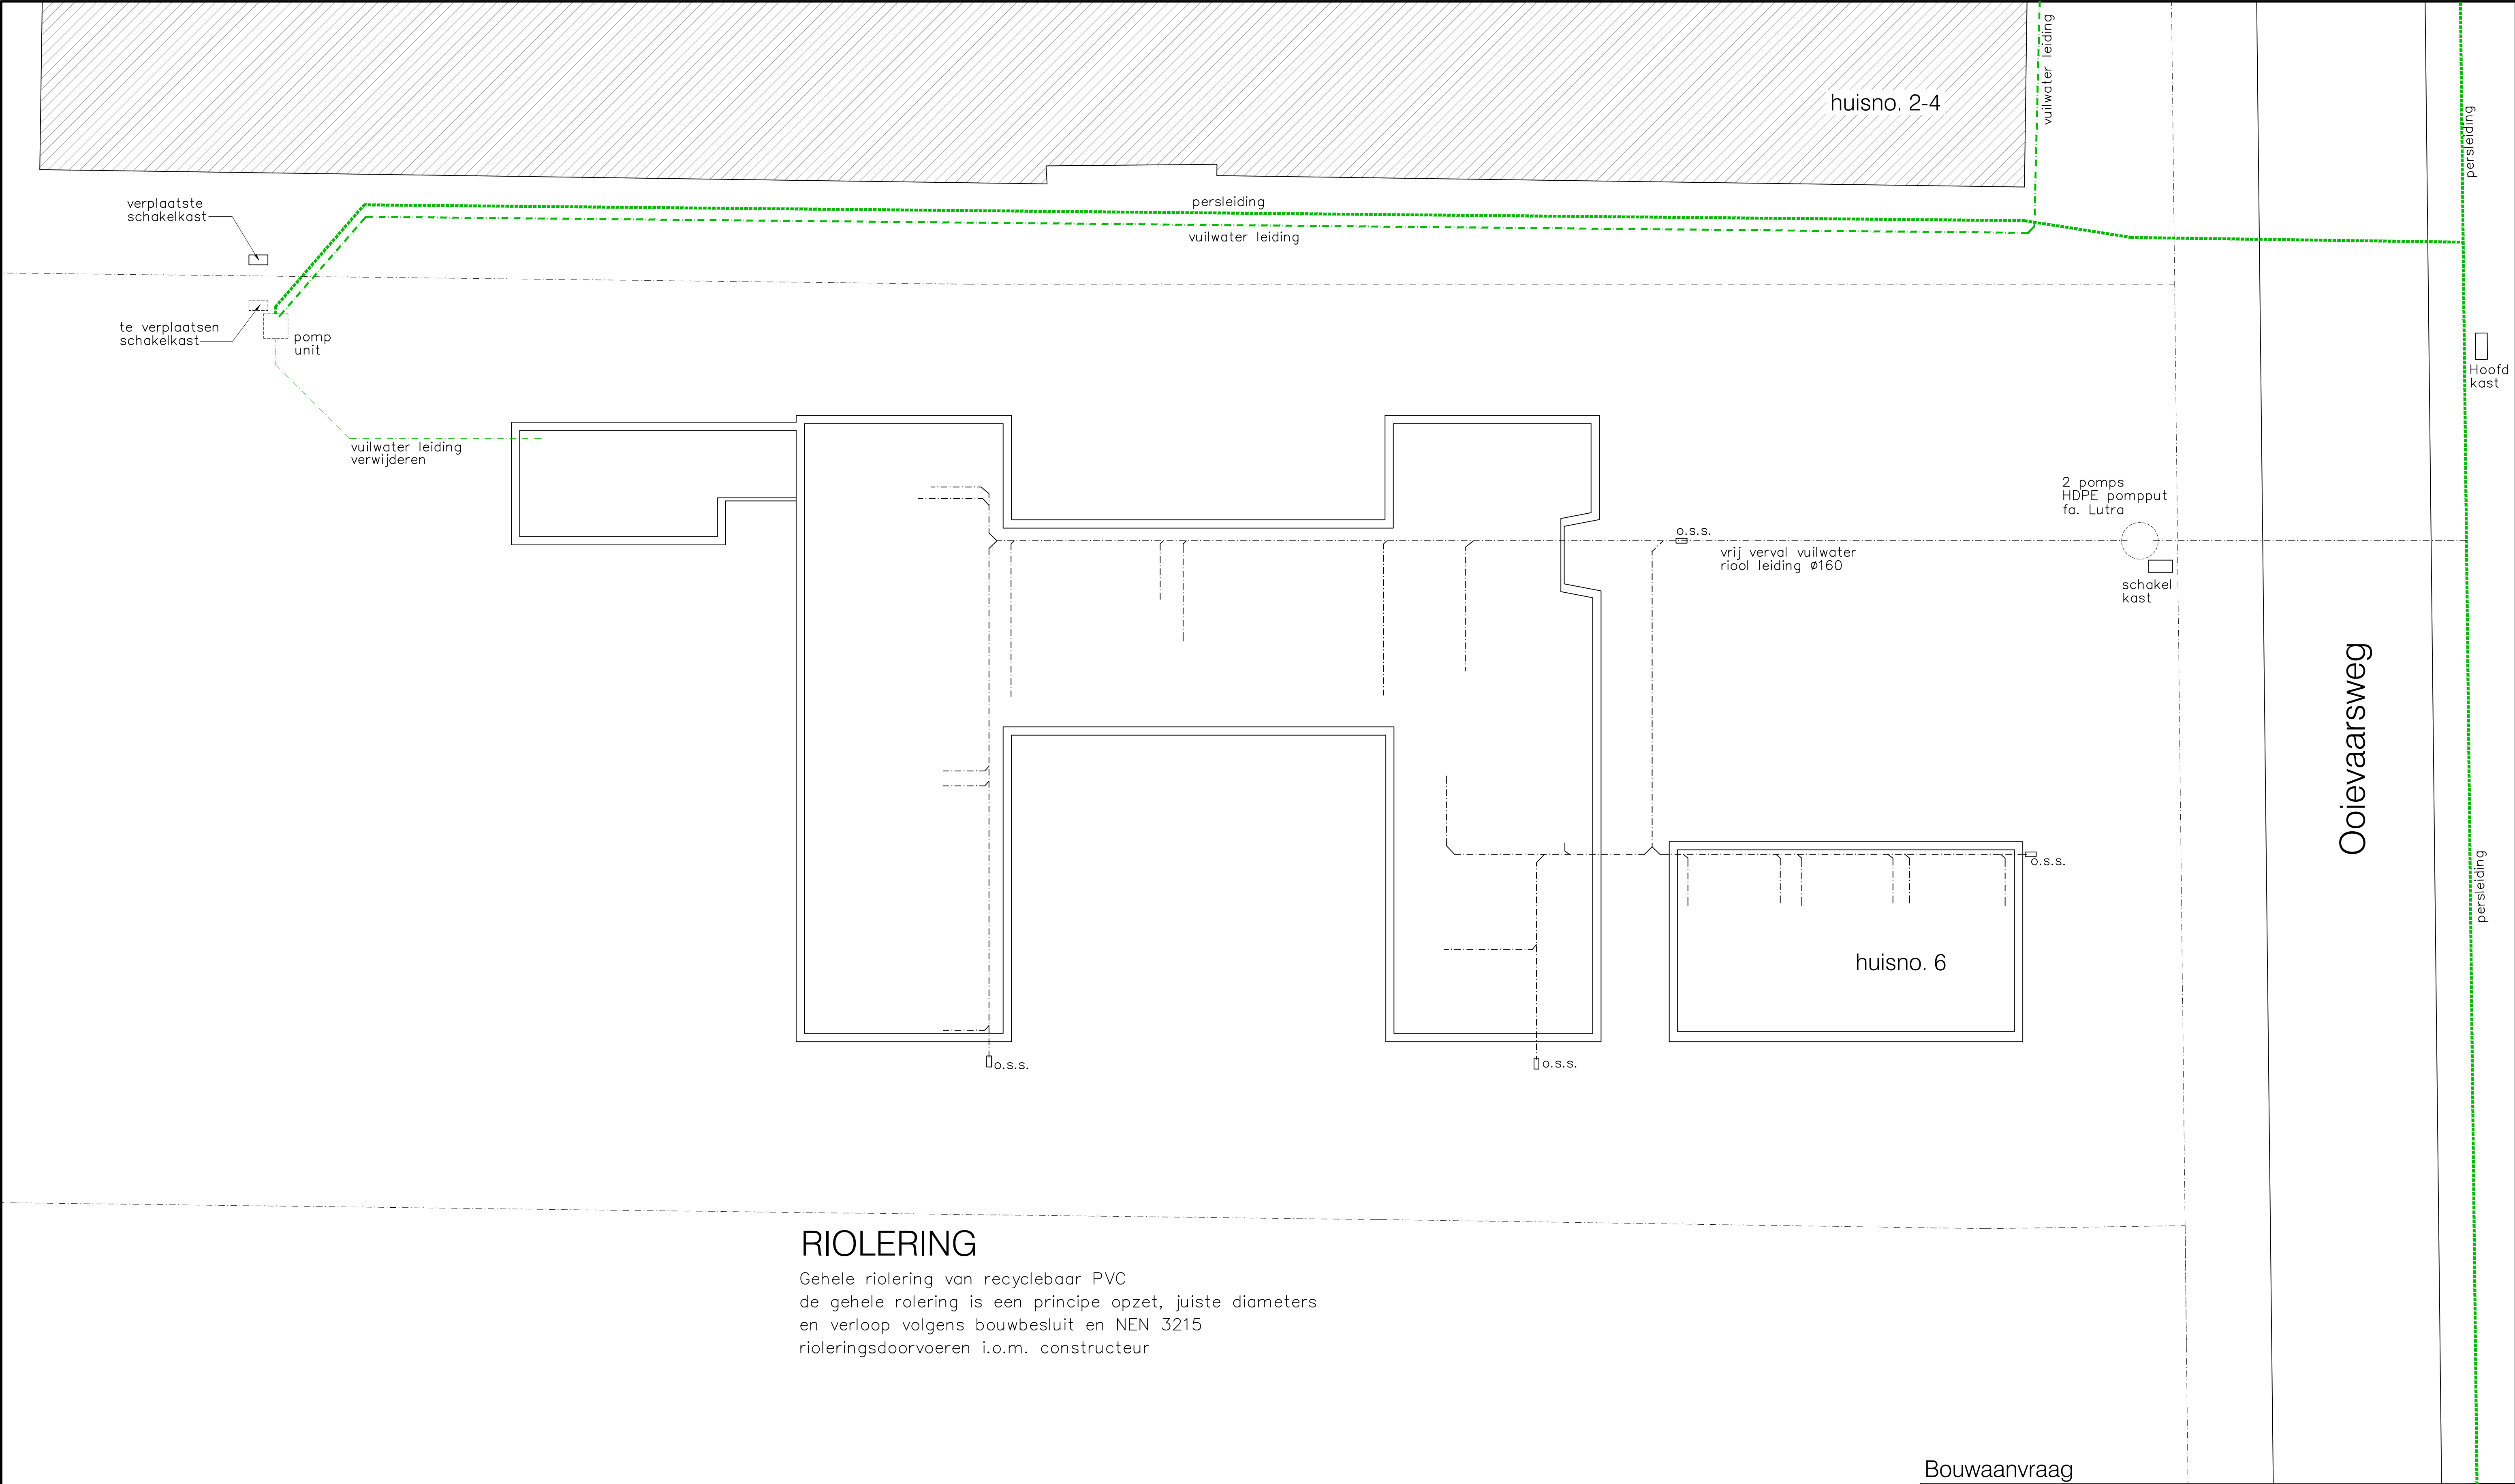

RIOLERING

Gehele riolering van recyclebaar PVC
de gehele riolering is een principe opzet, juiste diameters
en verloop volgens bouwbesluit en NEN 3215
rioleringsdoorvoeren i.o.m. constructeur

Bouwaanvraag



Burgemeester Raatlaan 62
1693 EE Wervershoof
Tel. 0228-582006
Mobiel 06-48177527
info@sjaakschouten.nl
www.sjaakschouten.nl

betreft:  Verbouw klooster tot appartementen te Nieuwe Niedorp
11 huur studio's en 4 huur appartementen
onderwerp: Riolering
in opdracht van: 

getekend:
17-02-2022
gewijzigd:
A: 10-06-2022
B:
C:
D:
E:
F:
G:
H:
tek.no.
15A

schaal
1:100 A1
werkn.
21-1818

deze tekening blijft eigendom van bouw bureau Sjaak Schouten en mag niet zonder toestemming worden gekopieerd.