


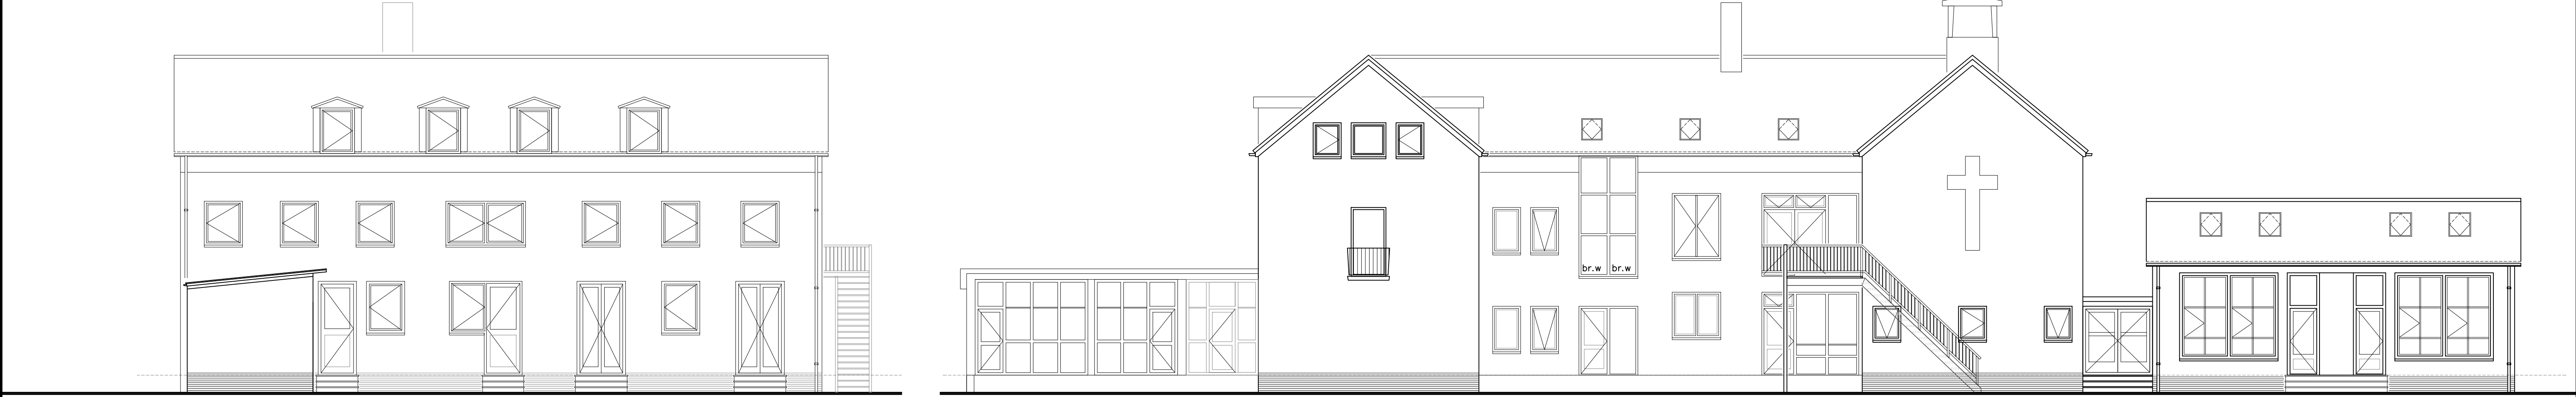


Voorgevel

Rechter zijgevel



Achtergevel

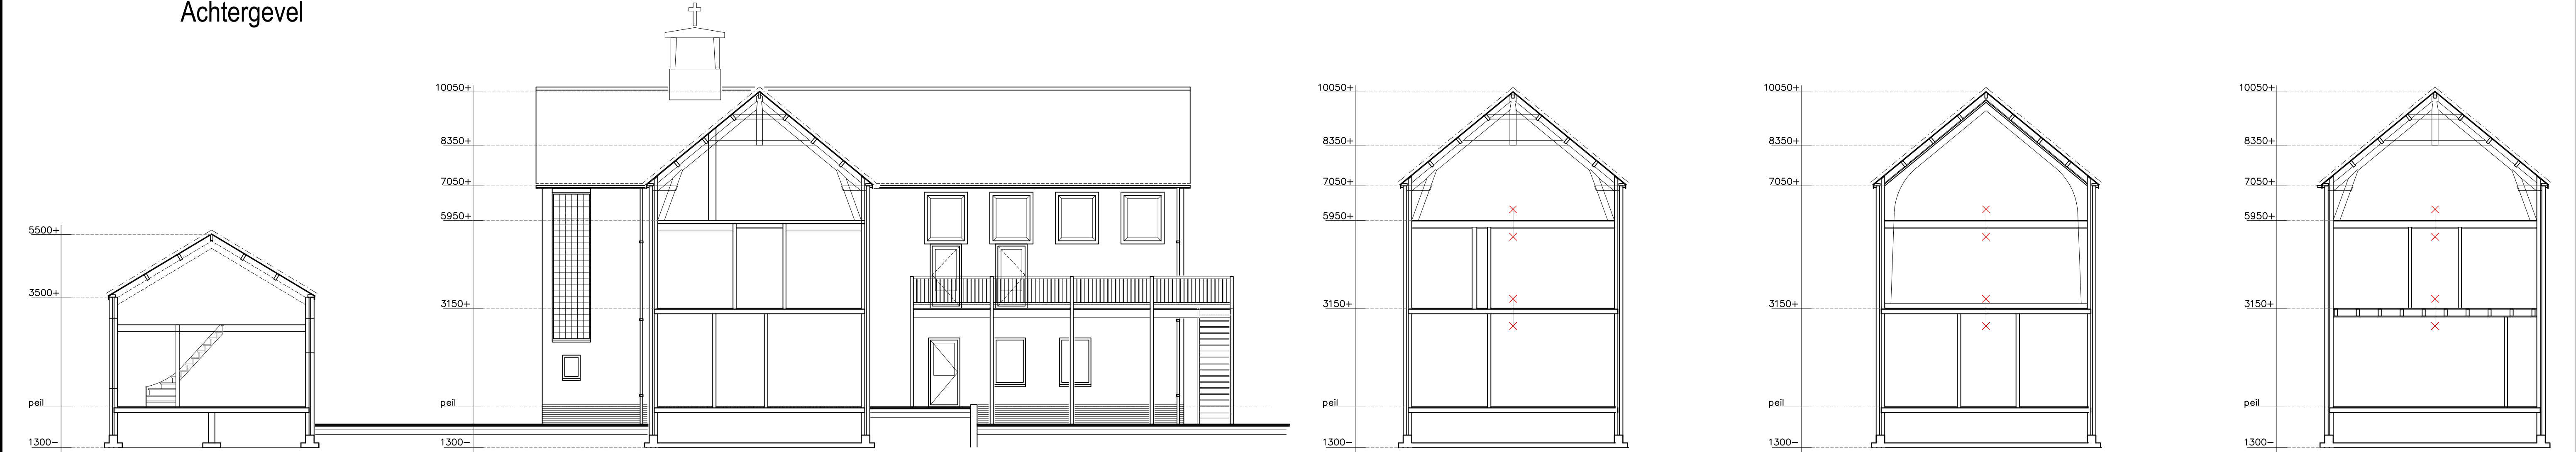

Doorsnede A

Doorsnede B

Doorsnede C

Doorsnede D

Doorsnede E



Aanzicht F

Bouwaanvraag



betreft: Verbouw klooster tot appartementen te Nieuwe Niedorp
11 huur studio's en 4 huur appartementen
onderwerp: Gewijzigde gevels en doorsneden

in opdracht van:



Burgemeester Raatlaan 62
1693 EE Wervershoof
Tel 0228-582006
Mobiel 06-48177527
info@sjaakschouten.nl
www.sjaakschouten.nl

schaal
1:100 A1
werkno.
21-1818

getekend:
29-10-2021
gewijzigd:
A: 11-11-2021
B: 17-02-2022
C: 10-06-2022
D: 22-06-2023
E:
F:
G:
H:
tek.no.
14D

deze tekening blijft eigendom van bouw bureau Sjaak Schouten en mag niet zonder toestemming worden gekopieerd.