

Korte Plompertstraat - Spuikade

Div. aanpassingen (bocht, bebording)

Verkeersoverleg Charlois: Vivian Ooms | Paul Kortooms

Schaal: 1:500

Verkeersbesluit:

Ja





**Gemeente Rotterdam**  
Stadsontwikkeling  
Afdeling Mobiliteit

Geied:

Buurt:

Bestandsnaam:

25.05.2022

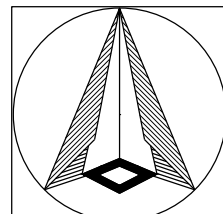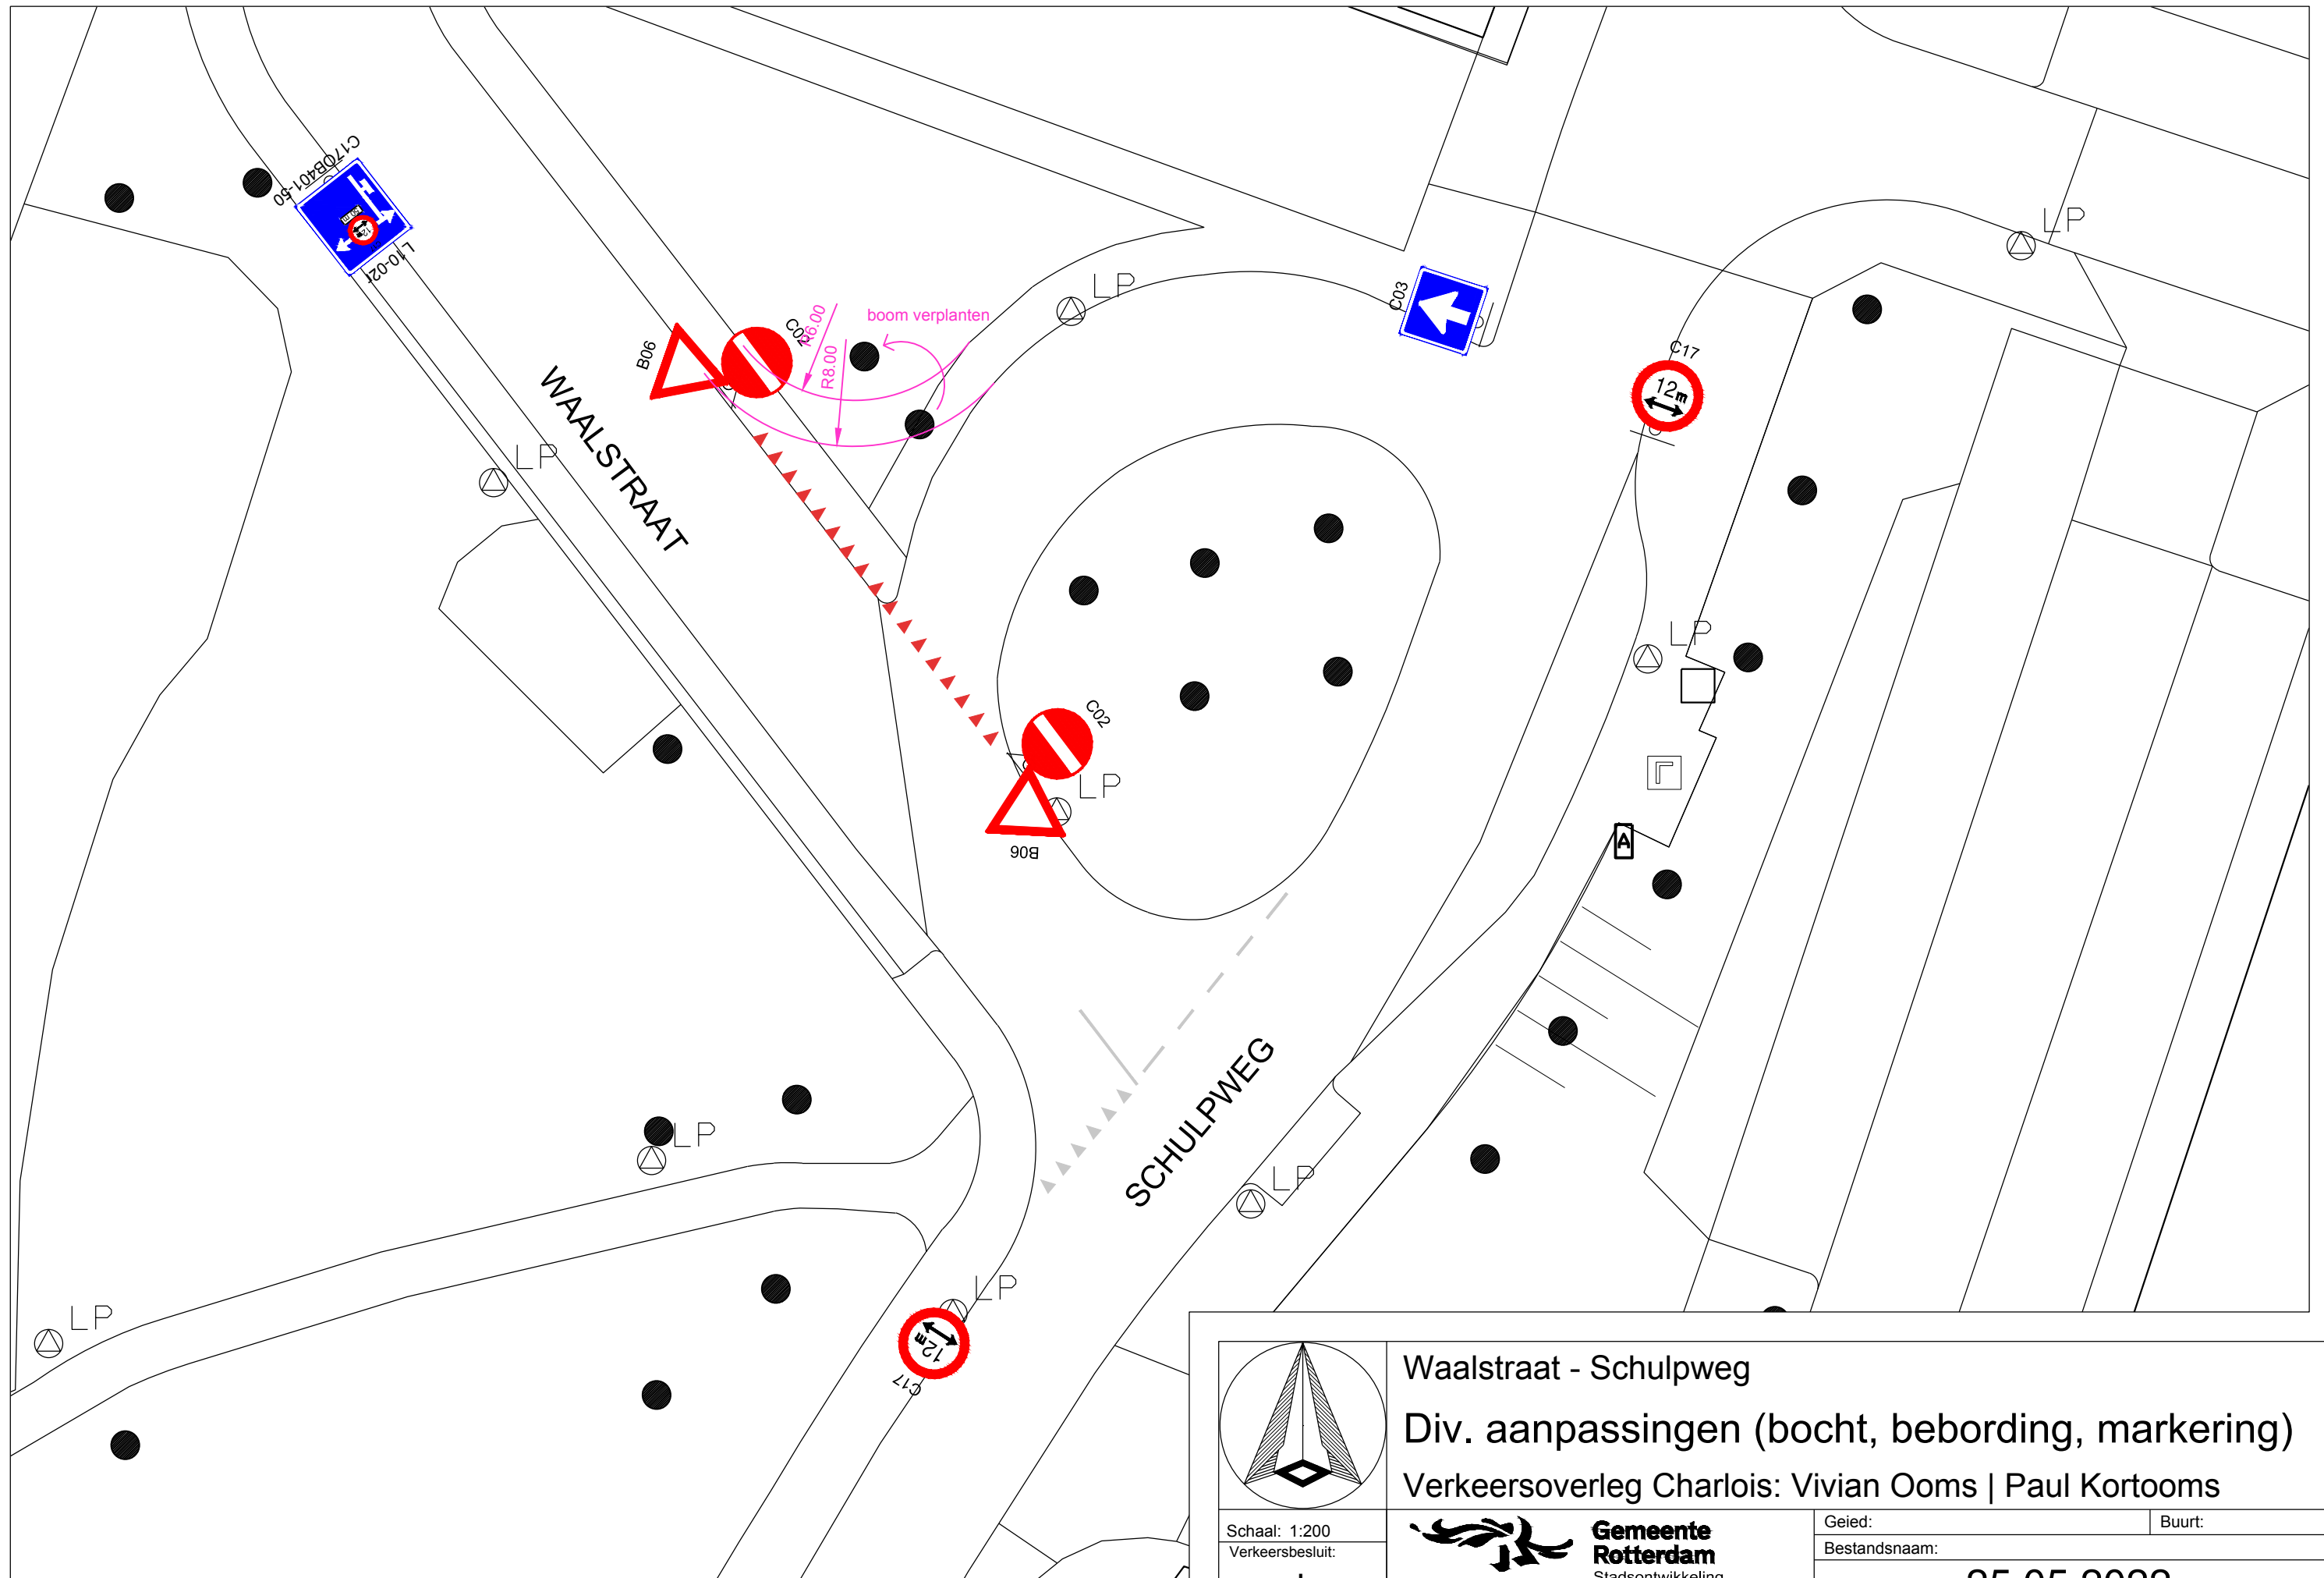

Waalstraat - Schulpweg  
 Div. aanpassingen (bocht, bebording, markering)  
 Verkeersoverleg Charlois: Vivian Ooms | Paul Kortooms

Schaal: 1:200  
 Verkeersbesluit:  
**Ja**



Geied:	Buurt:
Bestandsnaam:	
<b>25.05.2022</b>	

