


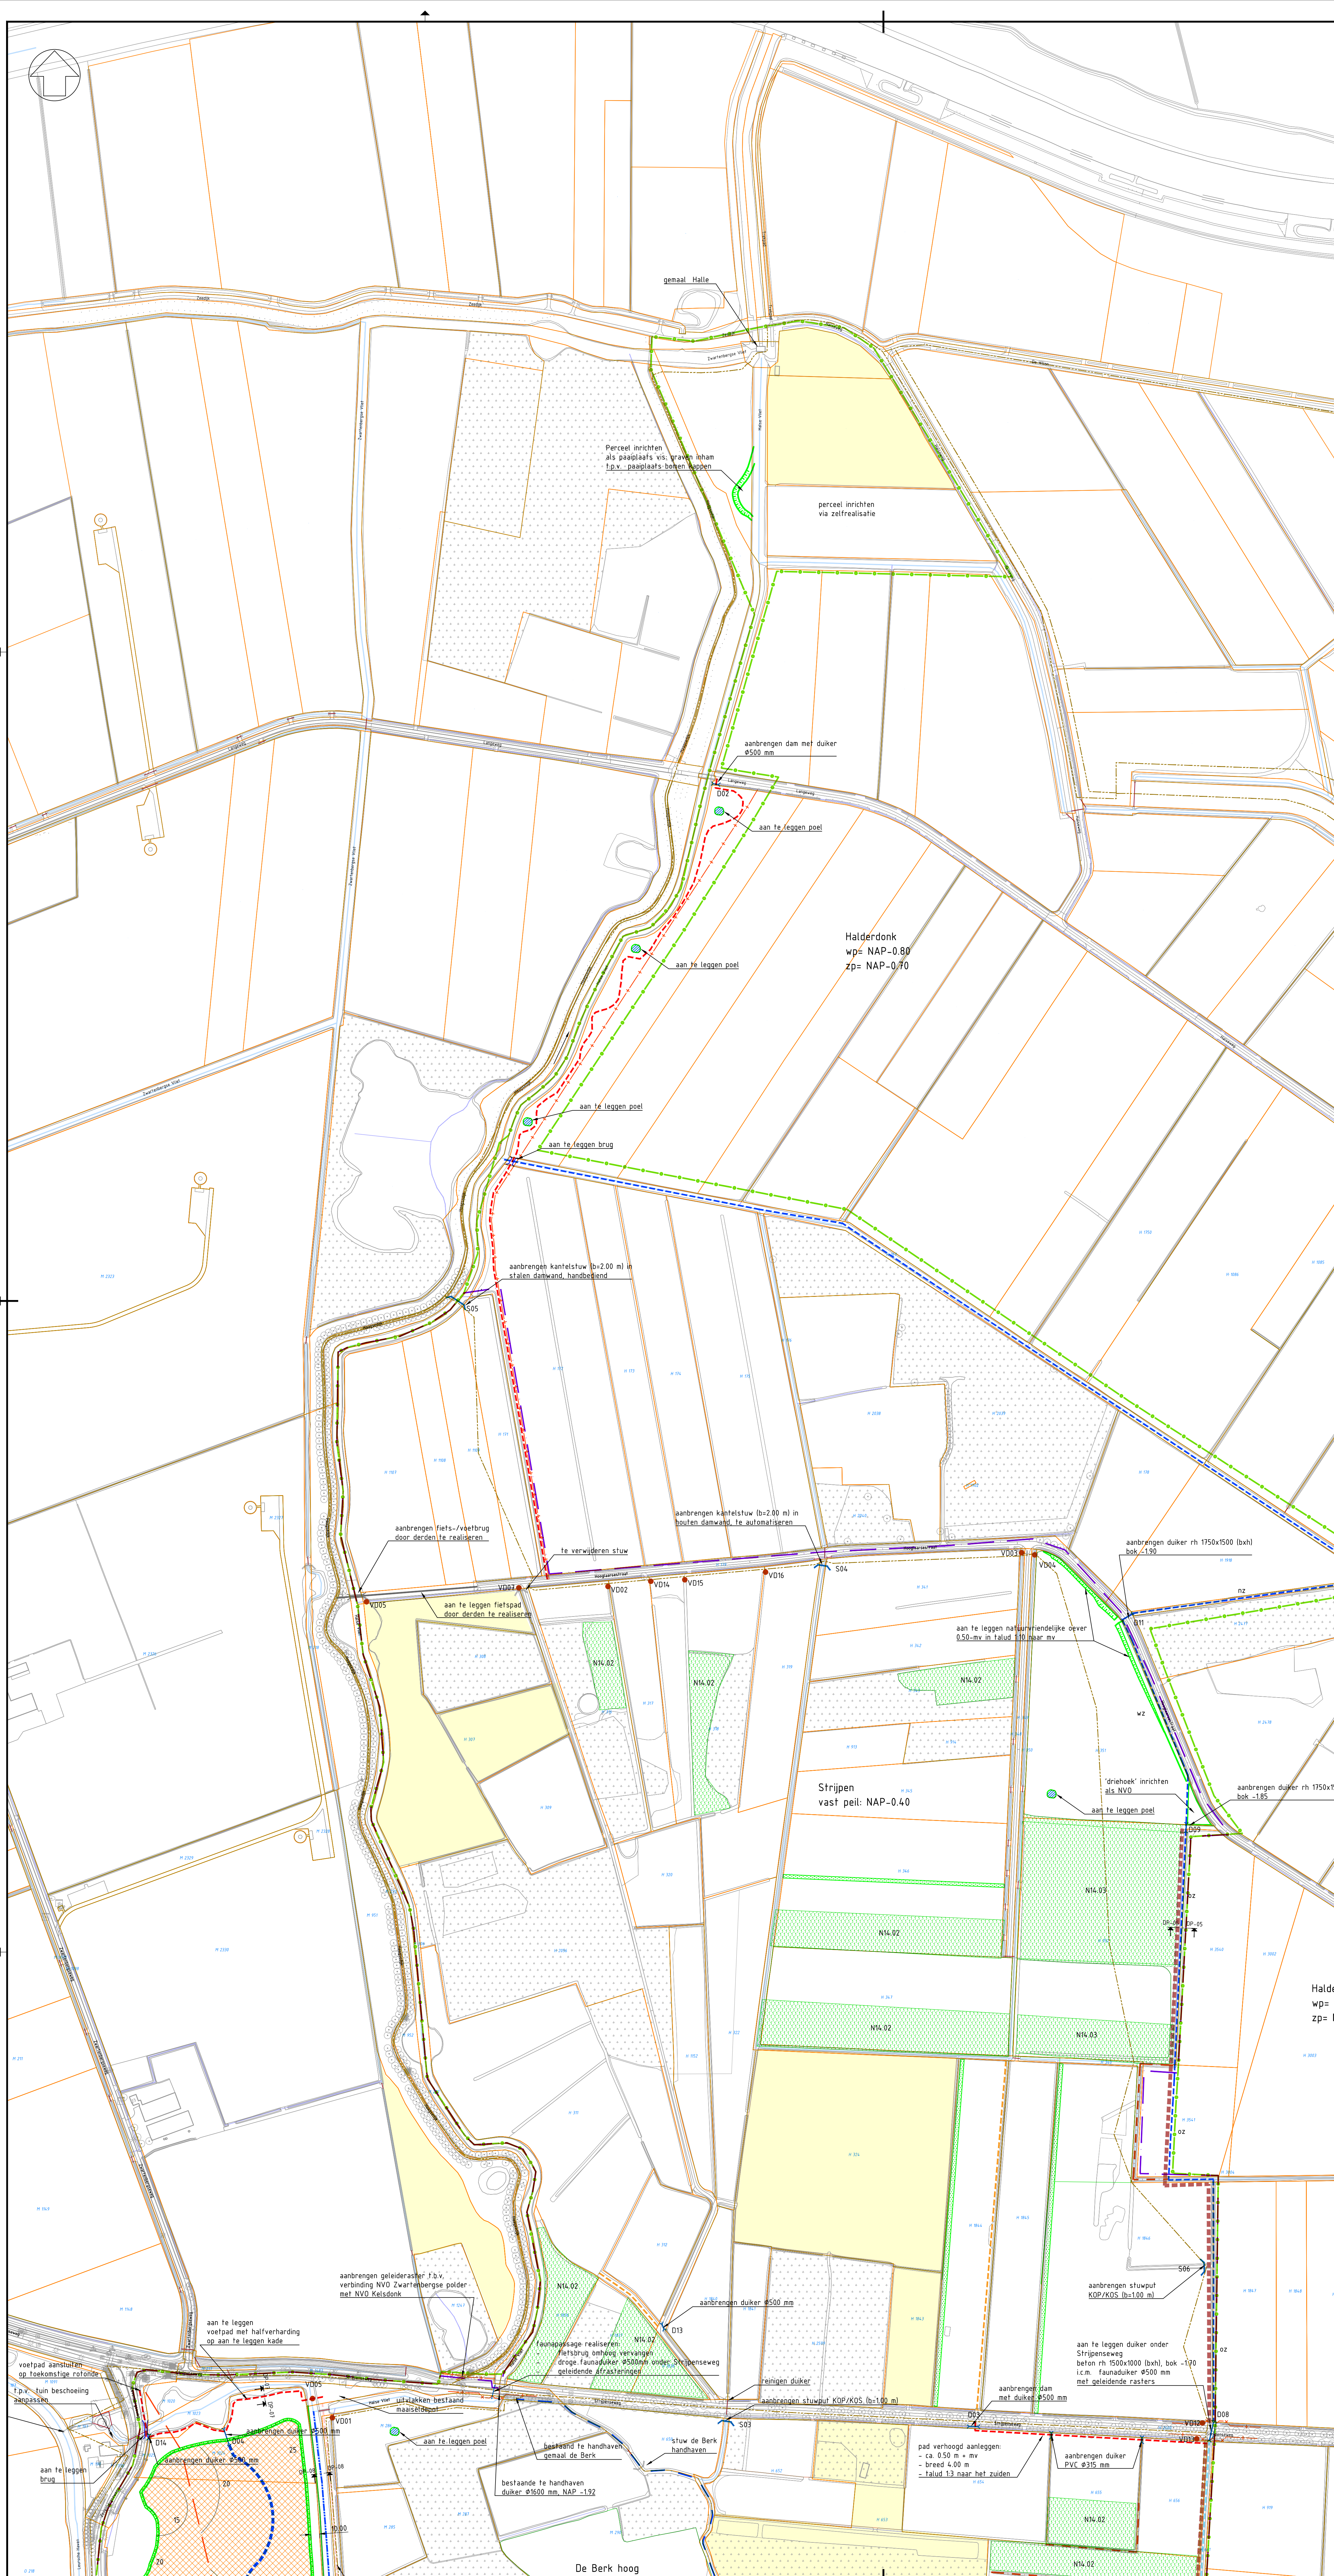

Legenda

- Bestaande situatie
- Kadastrale grens
- Projectgrens
- Werkgrens
- Peilvakgrens
- Bestaande wandelroute (struipad)
- Nieuwe wandelroute (struipad)
- Verbetering zandbanen
- Onderhoudspad
breed 4.00 m, 0.50 m + mv,
tenzij anders aangegeven
- A-waterloop bestaand
binnen projectgrens opschonen
- B-waterloop bestaand
binnen projectgrens opschonen
- Vernieuwen/gravens A-waargang t.b.v. wateraan- en afvoer
(met richting eenzijdig verbreden n.z. (noordzijde), z.z. (zuidzijde)
of o.z. (oostzijde))
- Verdiepen waargang
- Opschonen waargang
- Dempen waargang
- Aan te leggen
natuurvriendelijke oever
massa-waargang
- Aanbrengen afraastering /
geleideraster
- Grens archeologische waarde
- Nieuwe stuw met nummer
- Bestaande stuw
- Nieuwe duiker met nummer
- Bestaande duiker
- Bestaande sifon
- Nieuwe inlaat met nummer
- Bestaande inlaat
- Nieuwe vaste dam met nummer
- Graven petgaten
- Nieuwe bospercelen
N14.02: Laagveensbos
N14.03: Haagbeuken- en Essensbos
- Struikbeplanting (laag)
onder hoogspanningslijn
- Bestaande bospercelen
- Bestaande (bomenrij)
- Niet beschikbare percelen
- Ontgraven terrein, met ontgravingsdiepte in cm
- Nieuw struweel (meidoorn, sleedoorn)

Version	Omschrijving wijzigingen n.a.v. review mei 2023	Con:	R. Jansen	Wij:	A. ter Horst
V09	Datum: 12-06-2023	Get:	R. Jansen		
Version	Omschrijving wijzigingen n.a.v. review juni 2023	Con:	R. Jansen	Wij:	A. ter Horst
V10	Datum: 23-06-2023	Get:	R. Jansen		

Oprachtgever

Waterschap Brabantse Delta

Advies- en Ingenieursorganisatie

Architect

ARCADIS

Project
Noordrand Midden-west
Herstel natie natuurpark deelgebied Strippen-de Berk

Contractnummer: C06011-000025
Fase: Definitief ontwerp

Contact: Arjan ter Horst

Onderwerp
situatie Strippen de Berk
met inrichtingsmaatregelen
noordzijde

Schaal: 1:2500
Contractnummer: Bladformaat: A0
Bladnummer: 1 van 2

Status: definitief

Tekeningnummer: SB01

Version: V10