

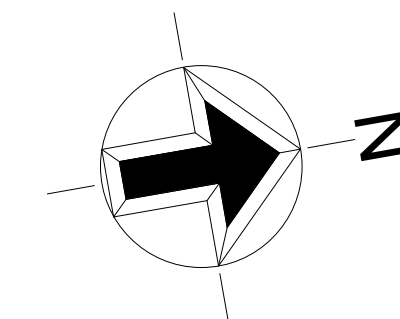
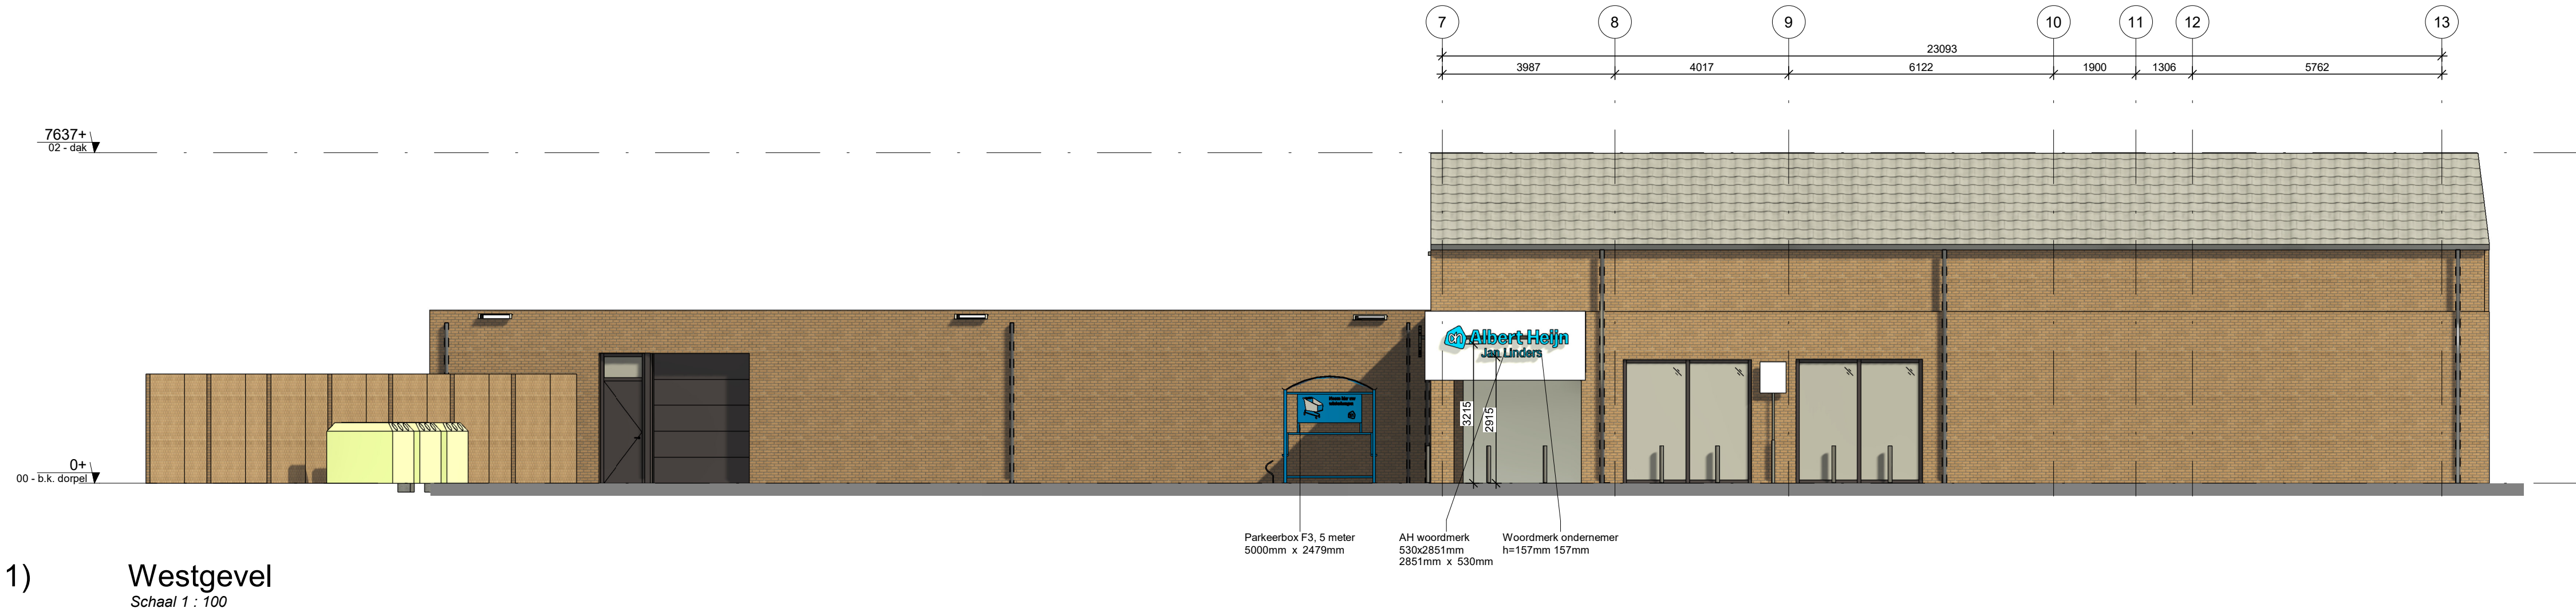
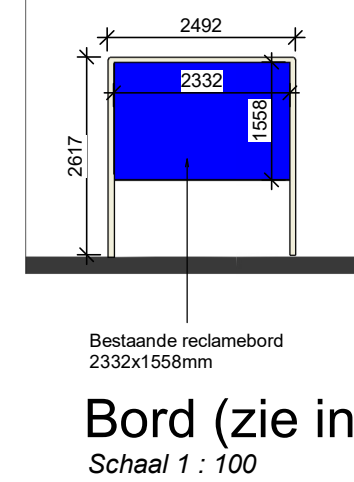
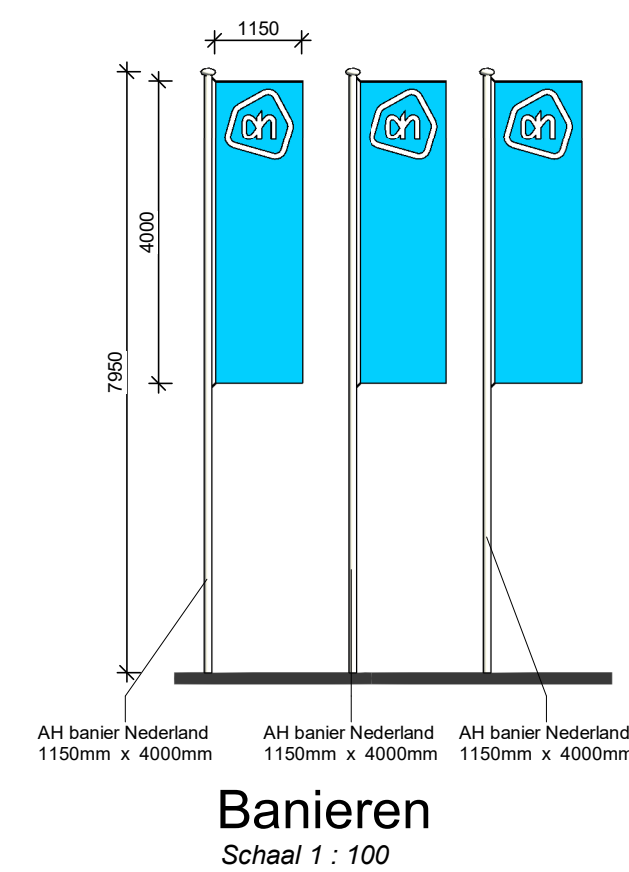


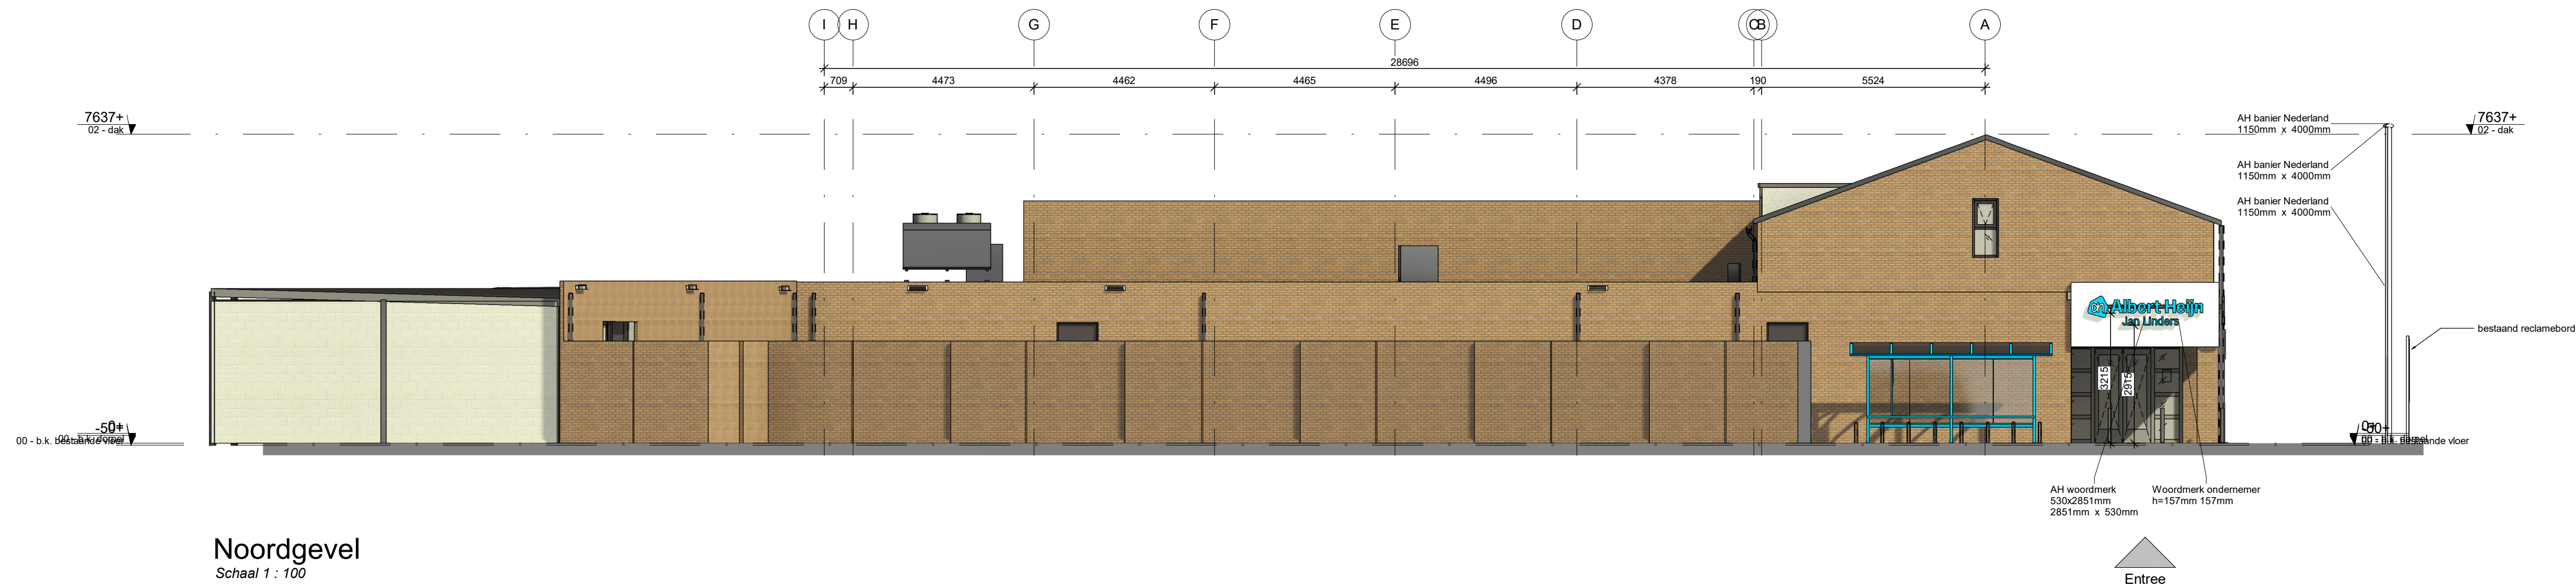

Renvooi signing

Folie: wordt aangebracht op binnenzijde glas
Sticker: wordt aangebracht op achterplaat, wand of buitenzijde glas
(Let op! Afmetingen folies zijn bij benadering. Overlengte aanhouden.)

Afbeelding	Omschrijving	Breedte(mm)	Hoogte(mm)	Kleur	Materiaal	Aantal
	AH banier Nederland	1150	4000	PMS 299C, RAL 9010	doek (banier)	3
	AH woordmerk 530x2851mm	2851	530	PMS 299C, RAL 7021	aluminium, kunststof	2
	Woordmerk ondernemer h=157mm		157	PMS 2995C, RAL 7021	aluminium, kunststof	2

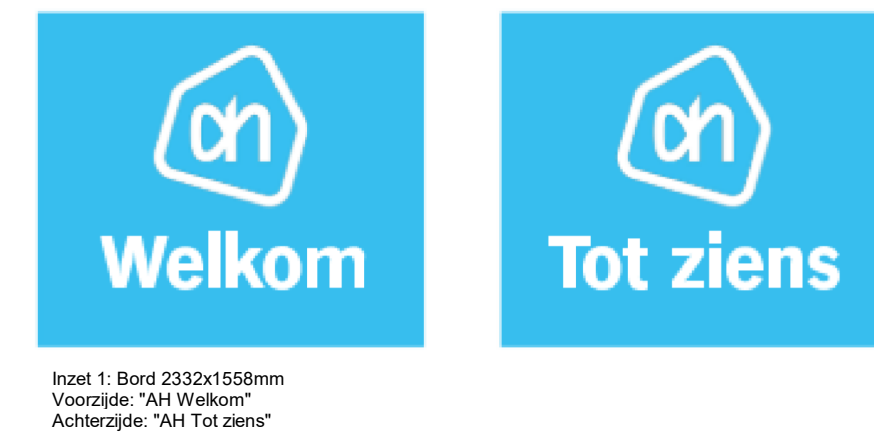

Versie	Datum	Omschrijving	Getekend
1	18-07-2023	A-set	BU/MN

Winkelnummer: 4138
Plaats: Liessel
Straat: Oude Molen 2
Postcode: 5757 AZ



Albert Heijn
Foodservice, Concepten & Realisatie
Provincialeweg 11
Postbus 3000
Telefoon

1506 MA Zaandam
1500 HA Zaandam
075 659 9111

Projectnummer: P2300063
Tekeningnaam: 3AA-GA
Onderwerp: Gevel-aanzicht
Fase: Ontwerp

Status:	Aanvraag
---------	----------

Schaal:	1 : 100	Getekend:	BU
Datum:	18-07-2023	Gecontr.:	CS
Versie:	1	Ontwerper:	RR
Formaat:	A2++	Inmeting:	21-03-2023



Bezoekadres	Otto Hahnweg 20	3542 AX	Utrecht	The Netherlands
Postadres	P.O. Box 9090	3506 GB	Utrecht	www.stamhuis.nl