


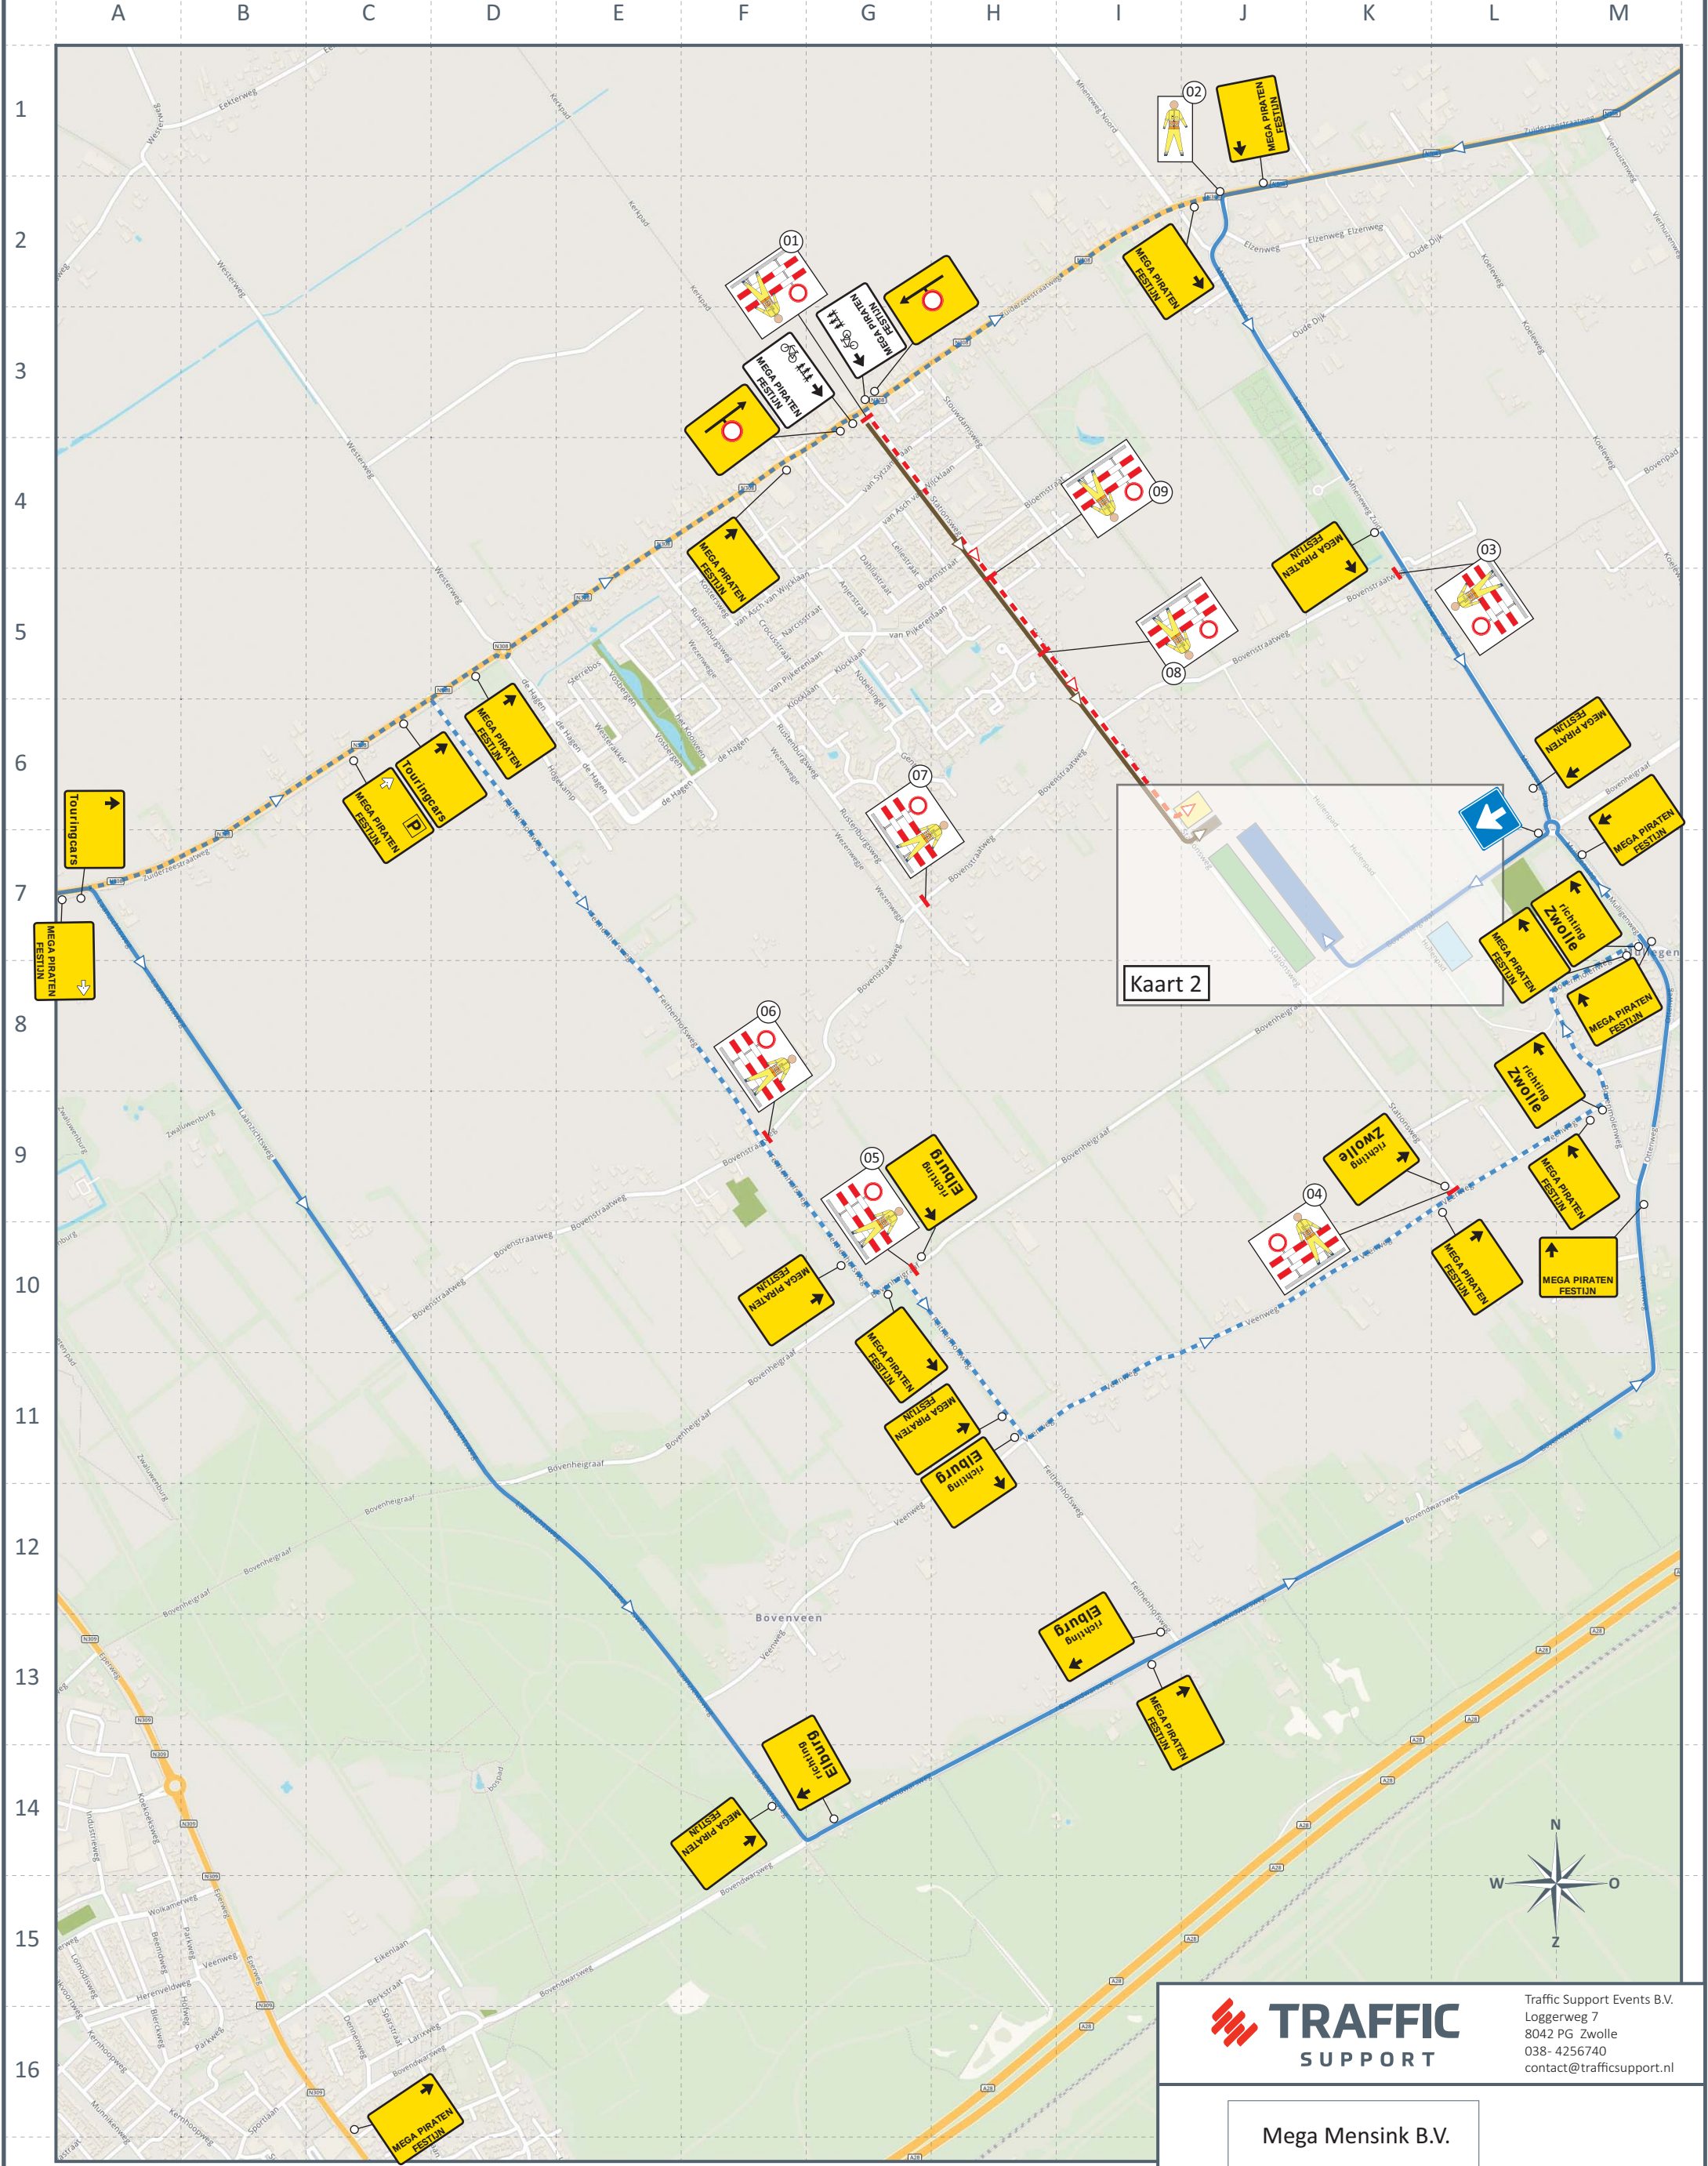


Traffic Support Events B.V.
Loggerweg 7
8042 PG Zwolle
038- 4256740
contact@trafficsupport.nl

Mega Mensink B.V.

Totaal overzicht

Project	MPF Oldebroek	Project manager	P. Schalk
Datum	Vrijdag 1 september 2023	Tekenaar	O. Baars
Plaats	Oldebroek	Versie	2 (concept)
Locatie	Megatent Oldebroek	Datum	12-07-2023
Aantal bezoekers	nmb	Formaat	A3

Festivalterrein	Bezoekers
Parkeerplaats bezoekers	Alternatief bezoekers
Fietsenstalling	Fietsroute
Kiss & Ride	Calamiteitenroute
Touringcars	Draaipijl

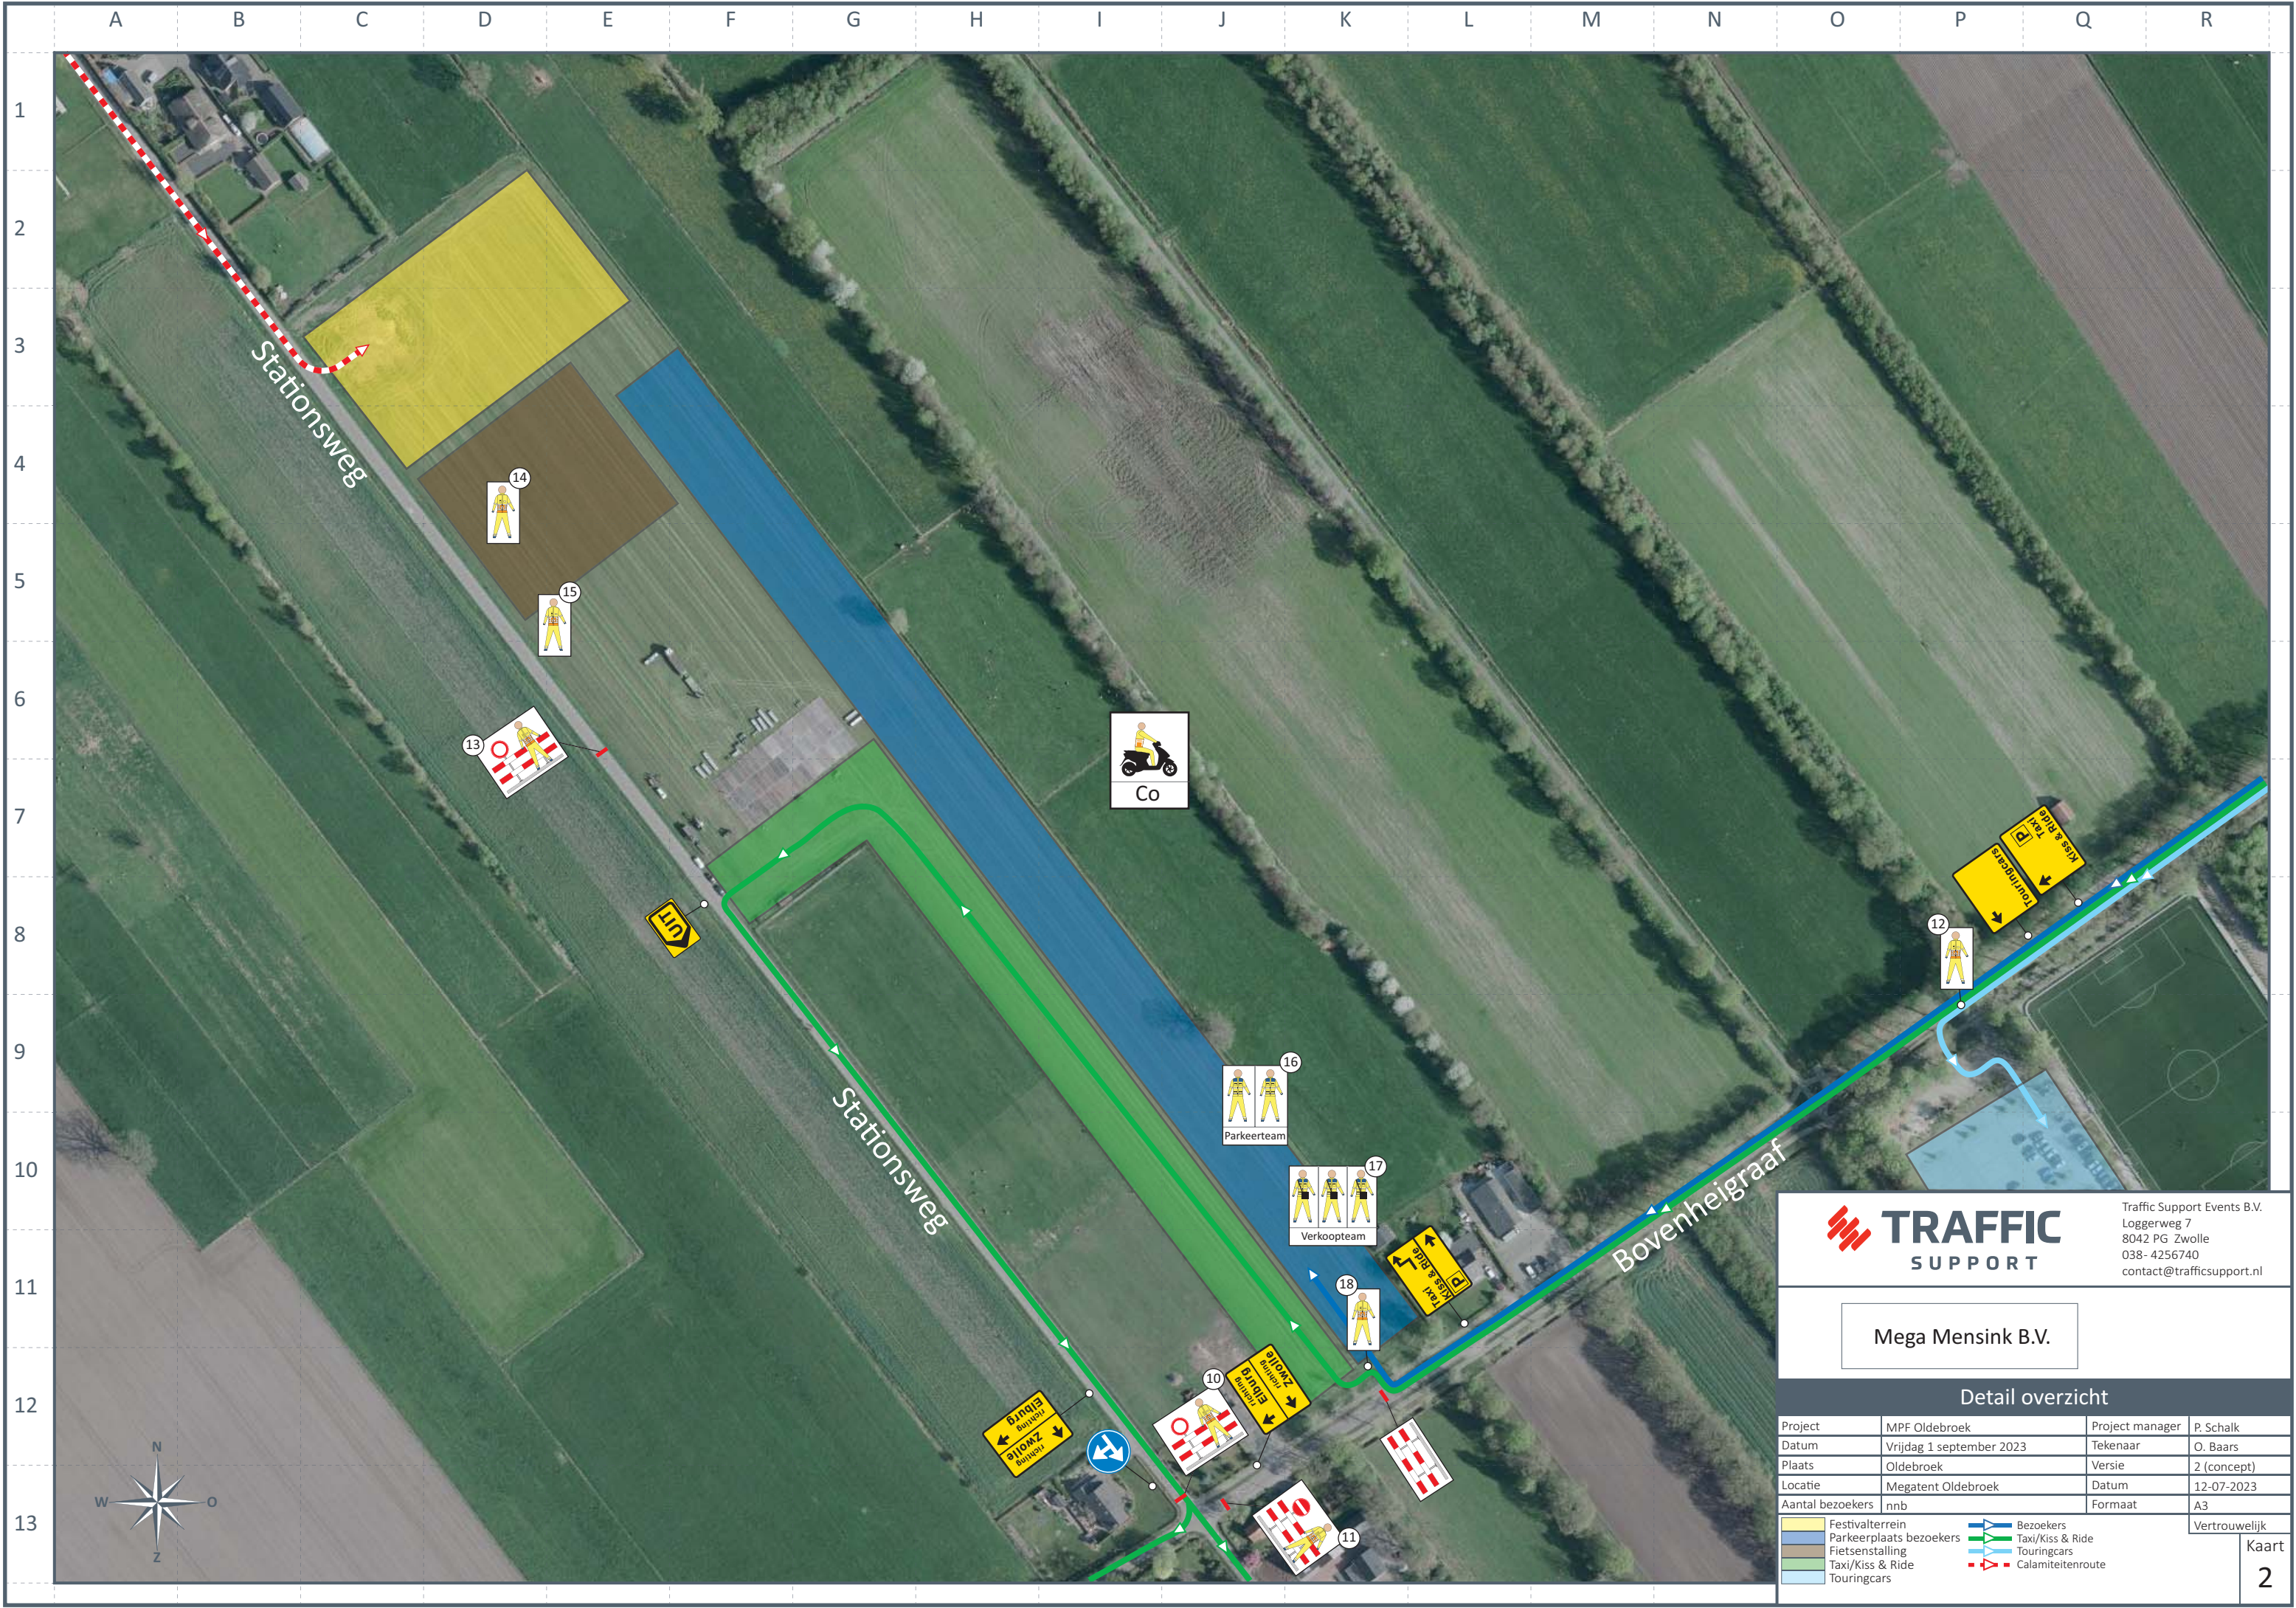

Traffic Support Events B.V.
Loggerweg 7
8042 PG Zwolle
038- 4256740
contact@trafficsupport.nl


Mega Mensink B.V.

Detail overzicht

Project	MPF Oldebroek	Project manager	P. Schalk
Datum	Vrijdag 1 september 2023	Tekenaar	O. Baars
Plaats	Oldebroek	Versie	2 (concept)
Locatie	Megatent Oldebroek	Datum	12-07-2023
Aantal bezoekers	nnb	Formaat	A3

Festivalterrein Parkeerplaats bezoekers Fietsenstalling Taxi/Kiss & Ride Touringcars	Bezoekers Taxi/Kiss & Ride Touringcars Calamiteitenroute
--	--

Vertrouwelijk
Kaart
2

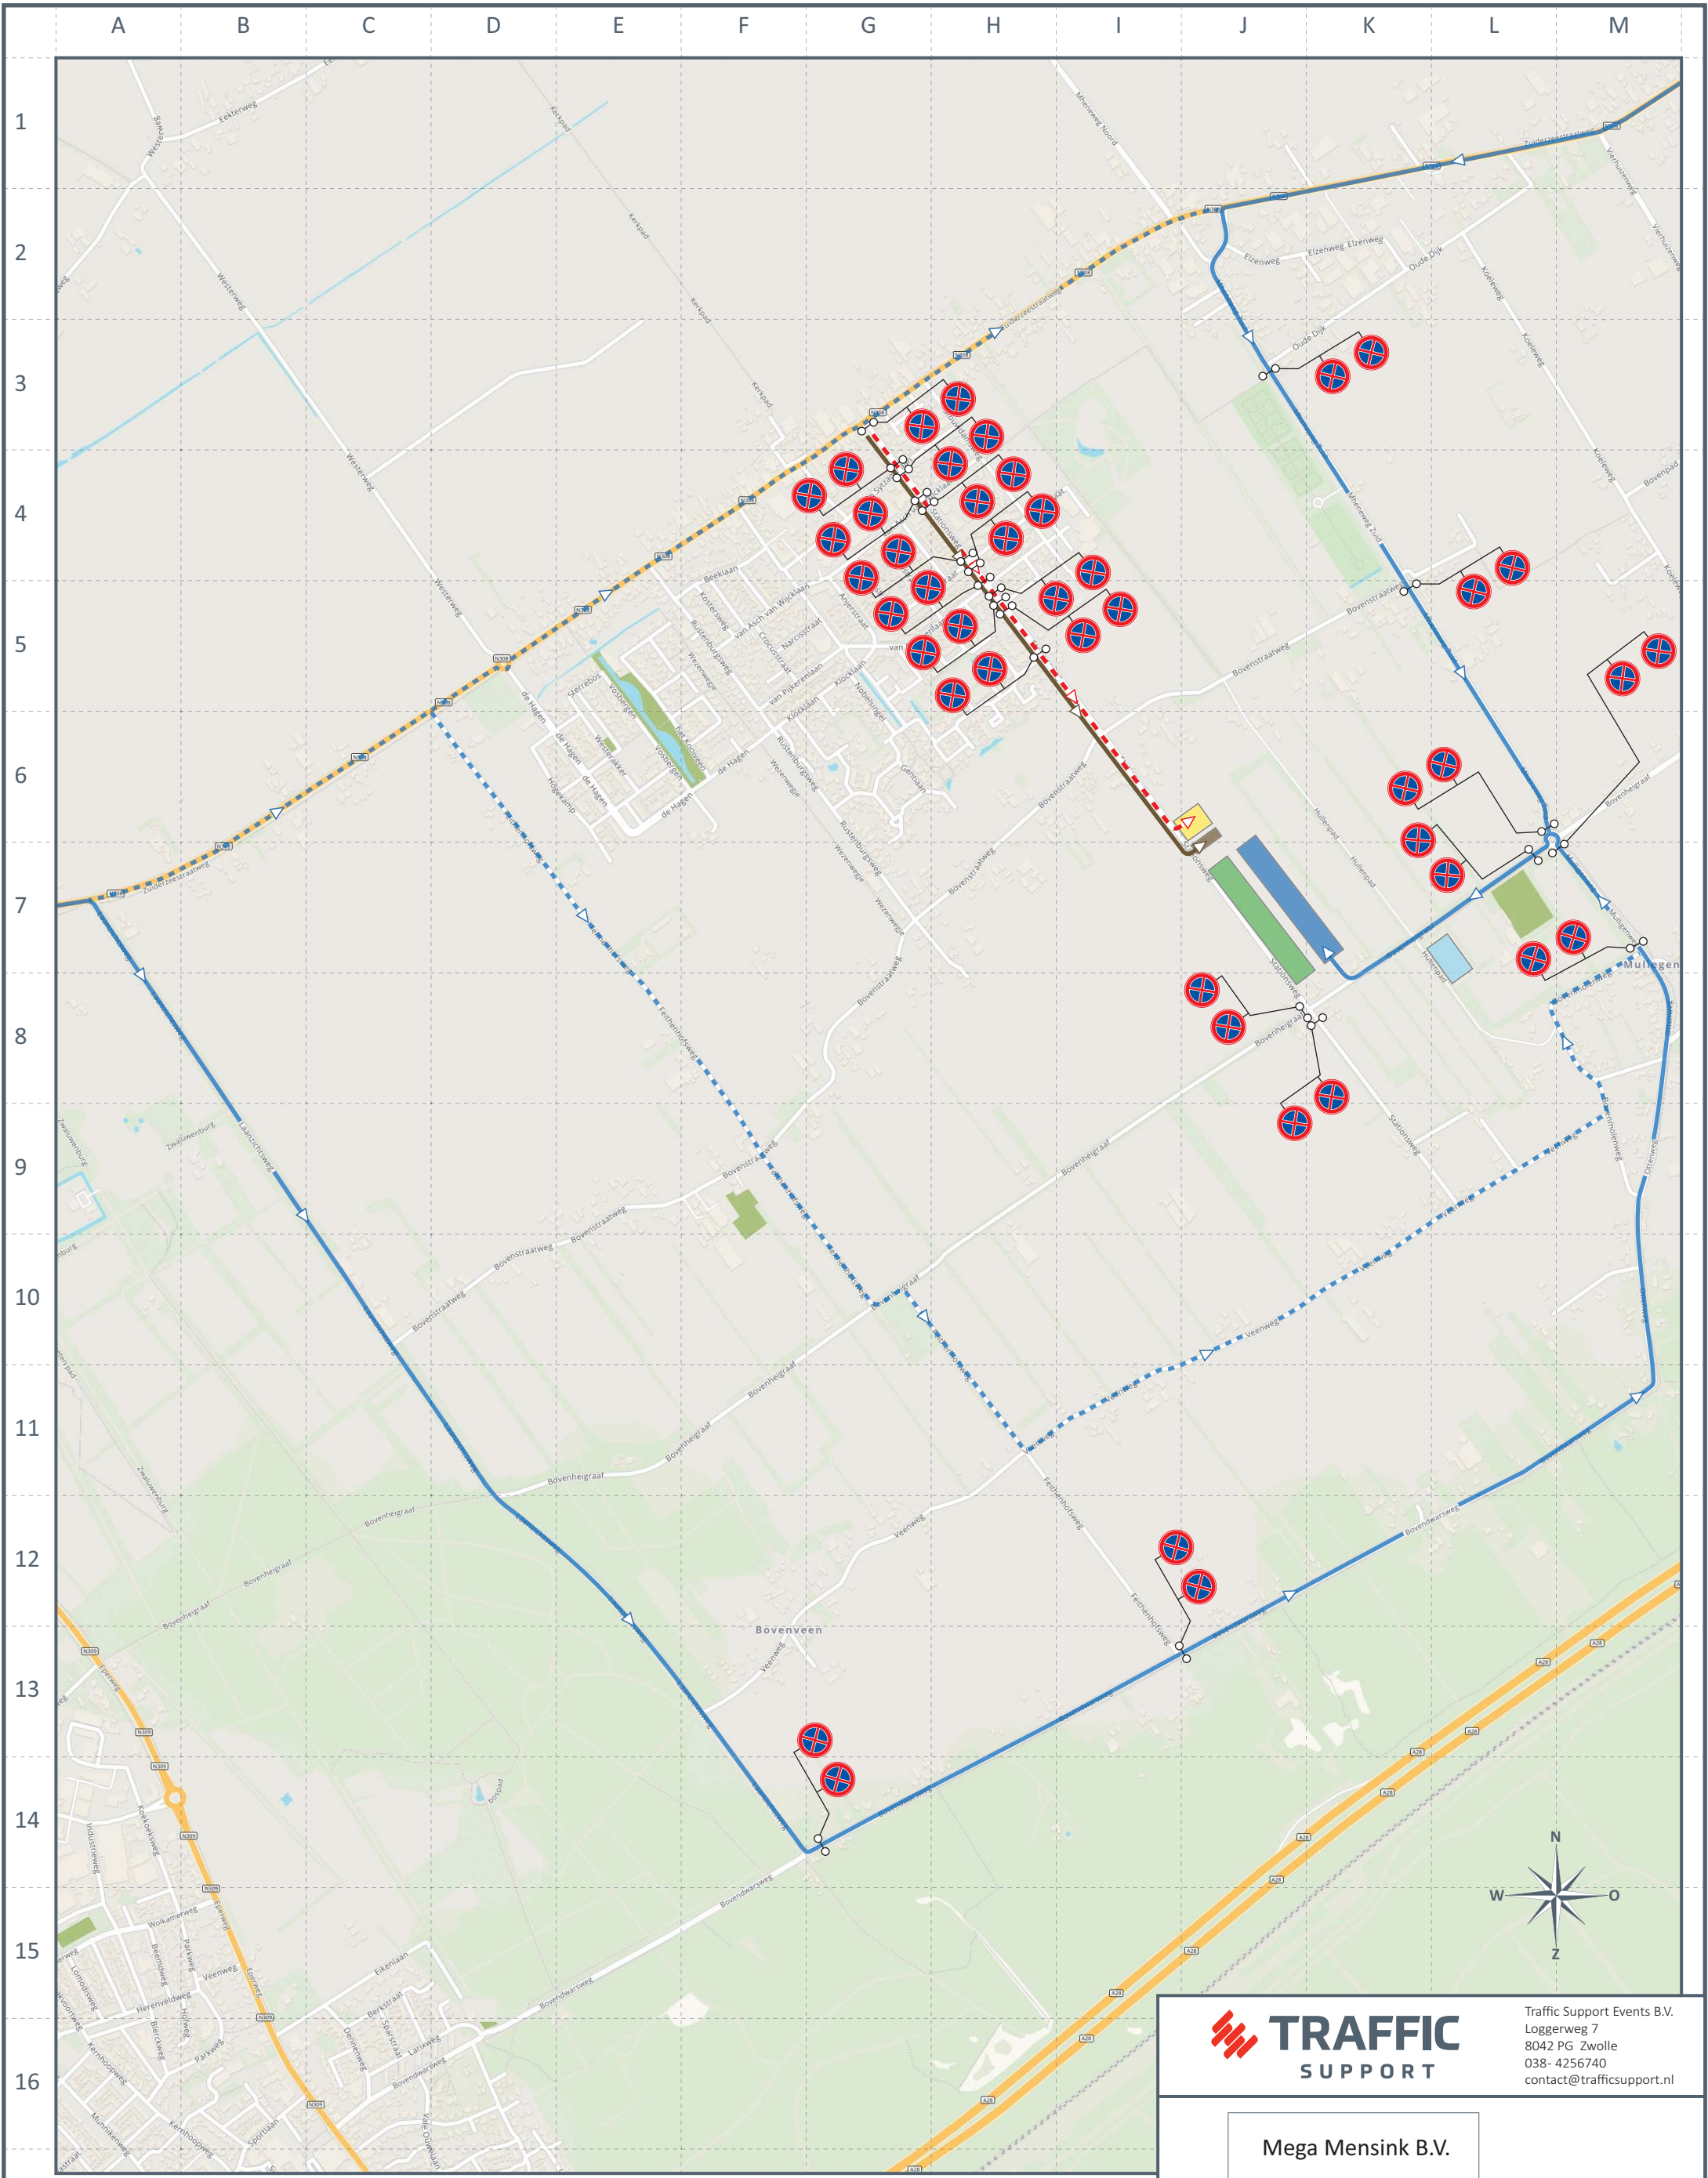



Traffic Support Events B.V.
Loggerweg 7
8042 PG Zwolle
038- 4256740
contact@trafficsupport.nl

Mega Mensink B.V.

Stopverboden

Project	MPF Oldebroek	Project manager	P. Schalk
Datum	Vrijdag 1 september 2023	Tekenaar	O. Baars
Plaats	Oldebroek	Versie	2 (concept)
Locatie	Megatent Oldebroek	Datum	12-07-2023
Aantal bezoekers	nnb	Formaat	A3

Festivalterrein

Parkeerplaats bezoekers

Fietsenstalling

Kiss & Ride

Touringcars

Bezoekers

Alternatief bezoekers

Fietsroute

Calamiteitenroute

Draaipijl

Vertrouwelijk

Kaart
3