
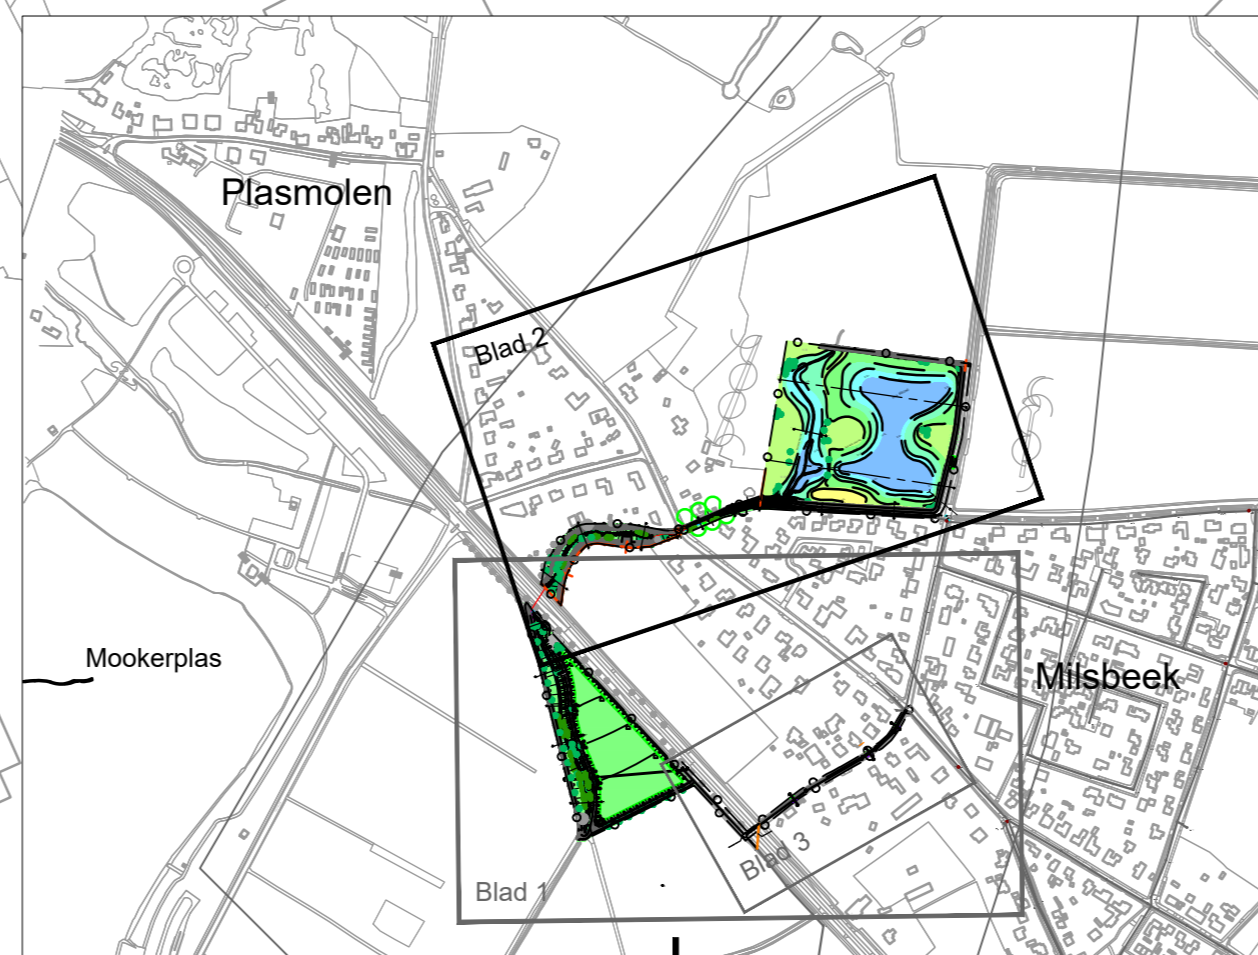


Schematische weergave DWP Slenk
schaal 1:100

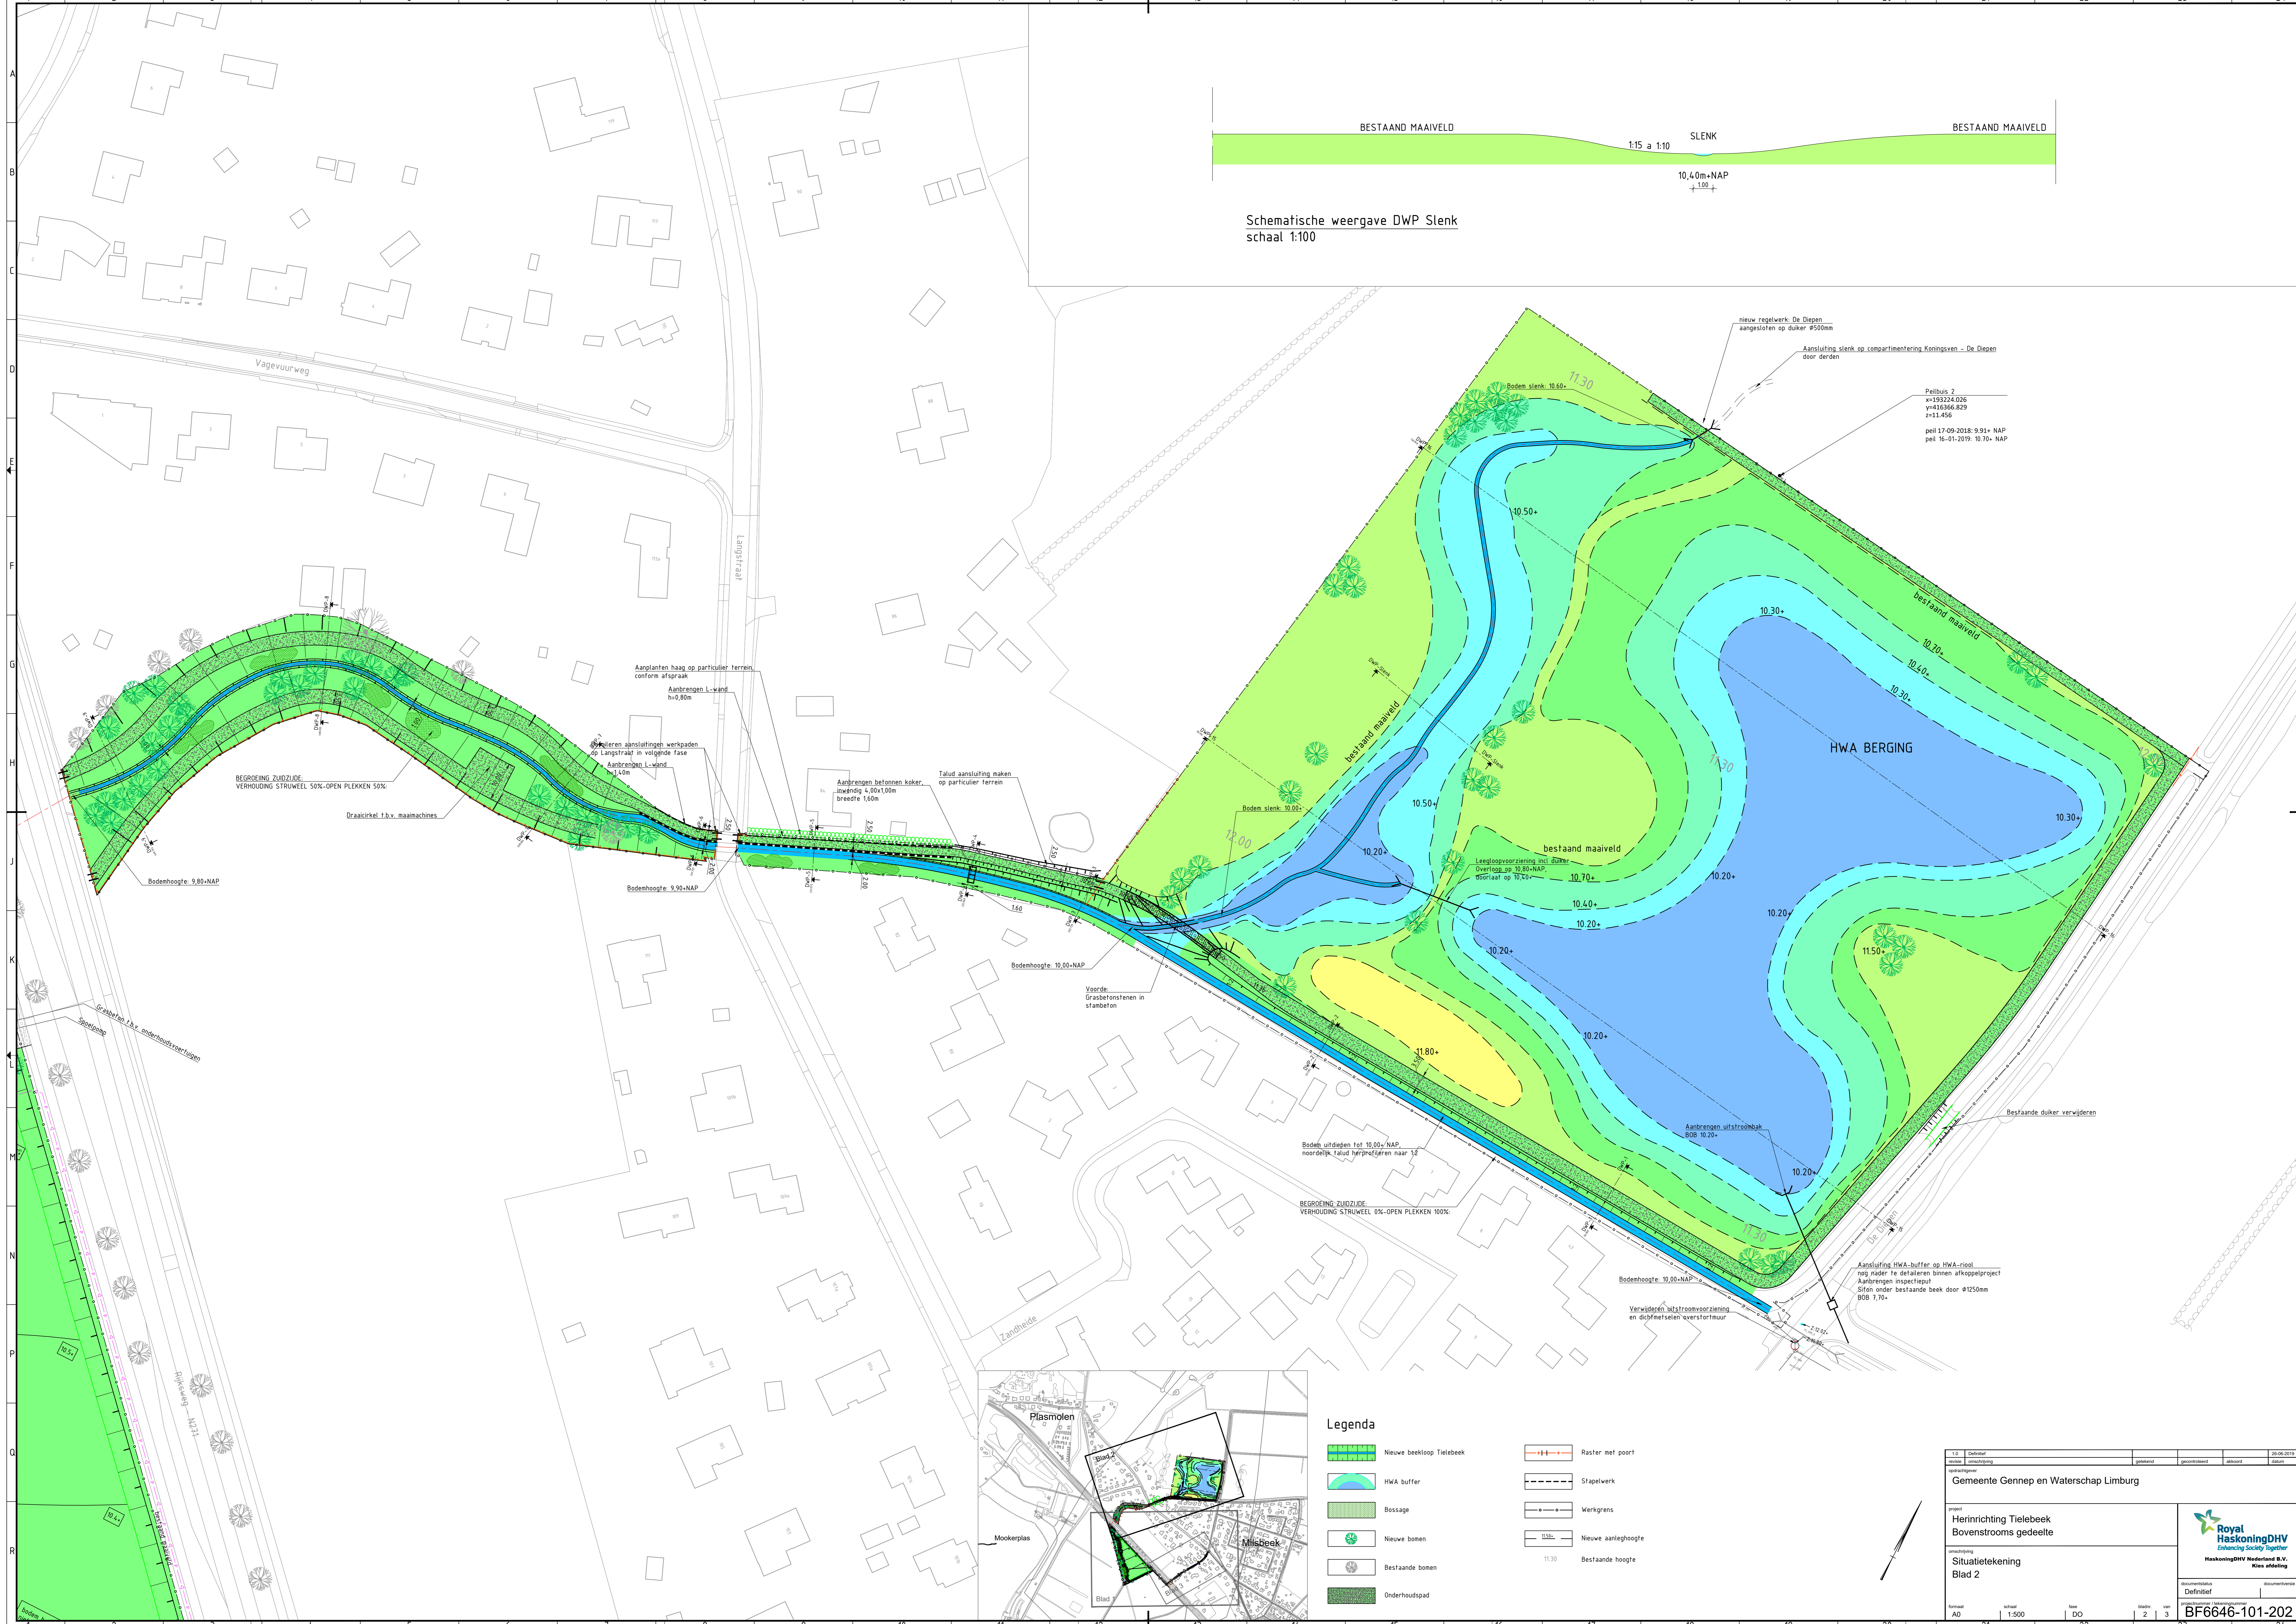

Legenda

	Nieuwe beekloop Tielebeek		Raster met poort
	HWA buffer		Stapelwerk
	Bossage		Werkgrens
	Nieuwe bomen		Nieuwe aanleghoogte
	Bestaande bomen		Bestaande hoogte
	Onderhoudspad		

1:1	Definitief	gebied	gevoerd	afgeerd	20-09-2019
1:2	Definitief	gebied	gevoerd	afgeerd	20-09-2019
opdrachtgever					
Gemeente Gennep en Waterschap Limburg					
project					
Herinrichting Tielebeek					
Bovenstrooms gedeelte					
omschrijving					
Situatietekening					
Blad 2					
documentatie					
Definitief					
documentversie					
BF6646-101-202					