
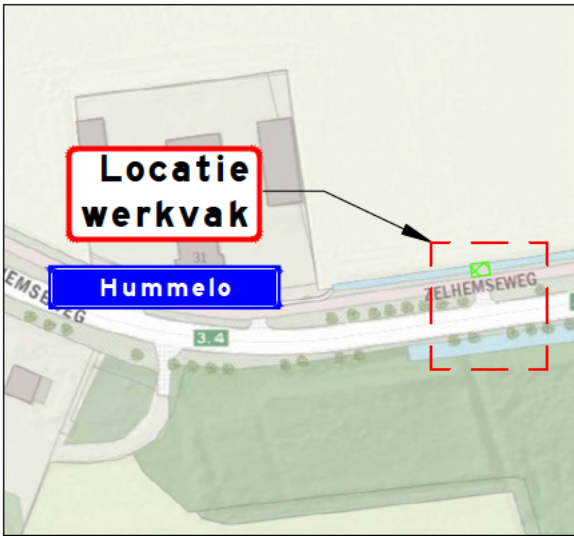


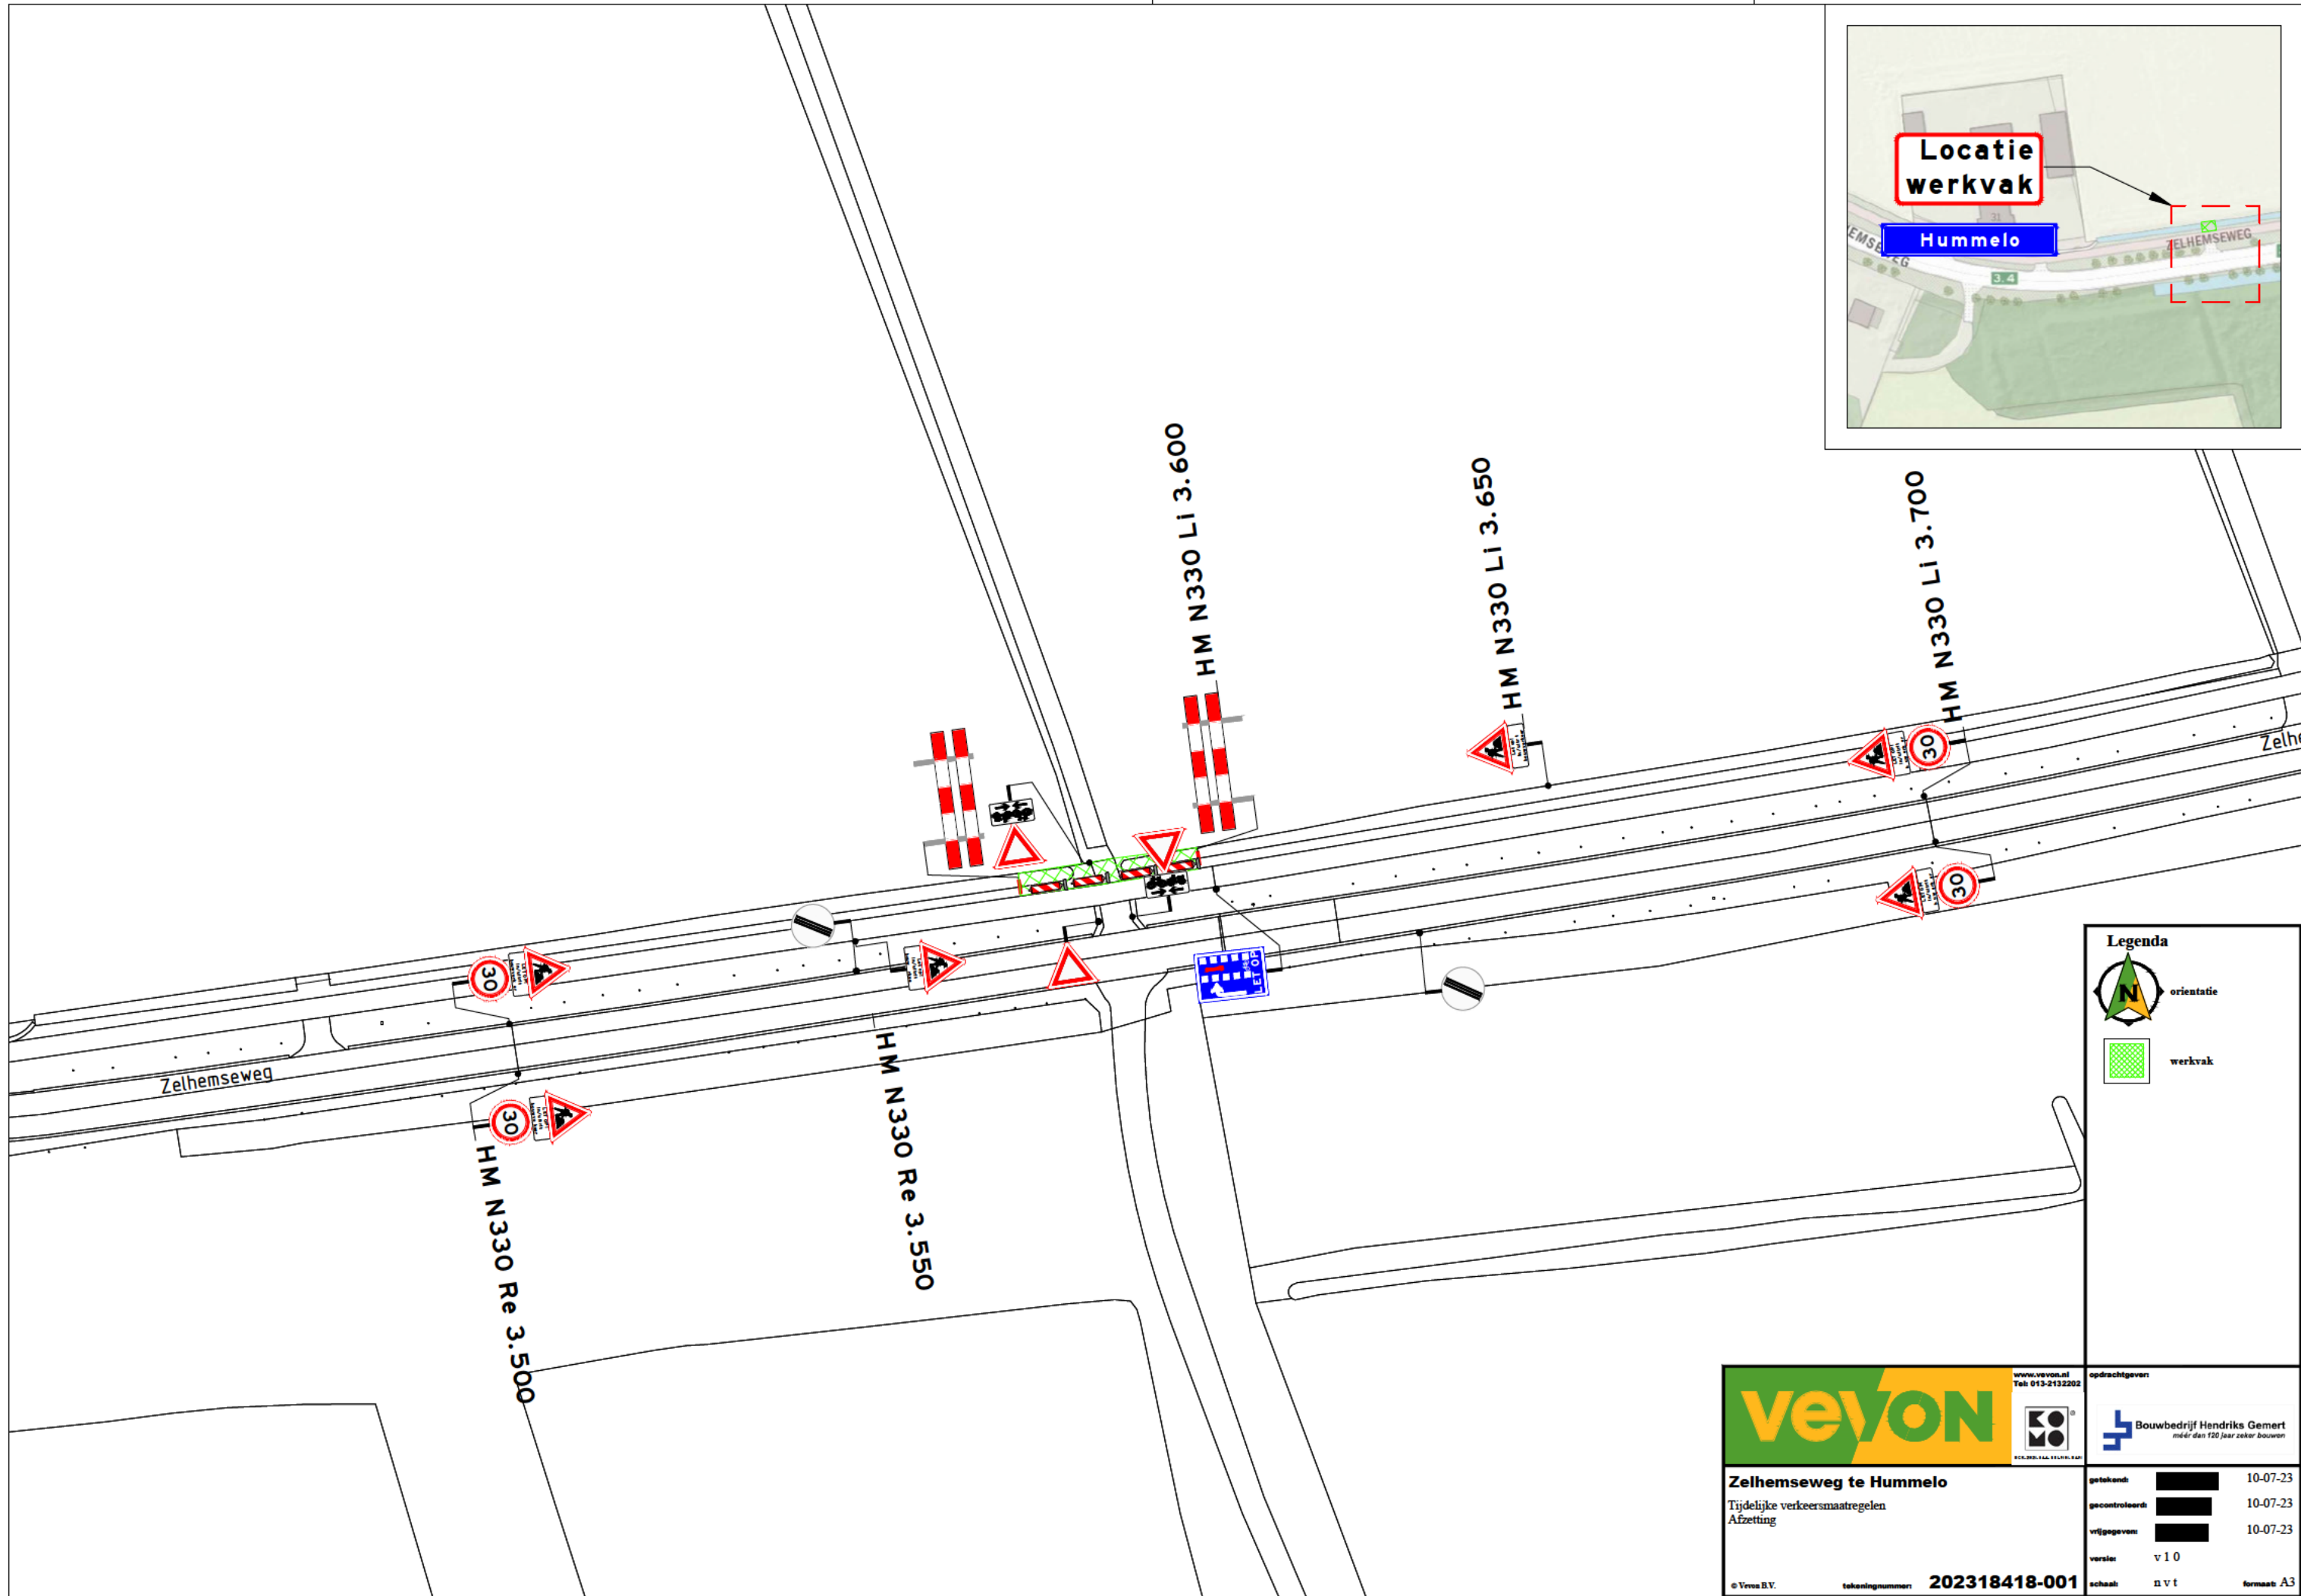

Legenda

 orientatie

 werkvak

 Zelhemseweg te Hummelo Tijdelijke verkeersmaatregelen Afzetting		 Bouwbedrijf Hendriks Gemert meer dan 120 jaar zeker bouwen	
getekend:		10-07-23	
gecontroleerd:		10-07-23	
vrijgegeven:		10-07-23	
versie:	v 1.0		
schaal:	1:1		
formaat:	A3		

© Veyon B.V. tekeningnummer: **202318418-001**

Niet van deze tekening mag worden vervoerdigd of op andere wijze openbaar gemaakt d.m.v. druk, fotokopie, microfilm of op welke andere wijze ook, zonder voorafgaande schriftelijke toestemming van Veyon B.V. noch zonder een dergelijke toestemming worden gebruikt voor enig ander werk dan waarvoor het is vervaardigd.