


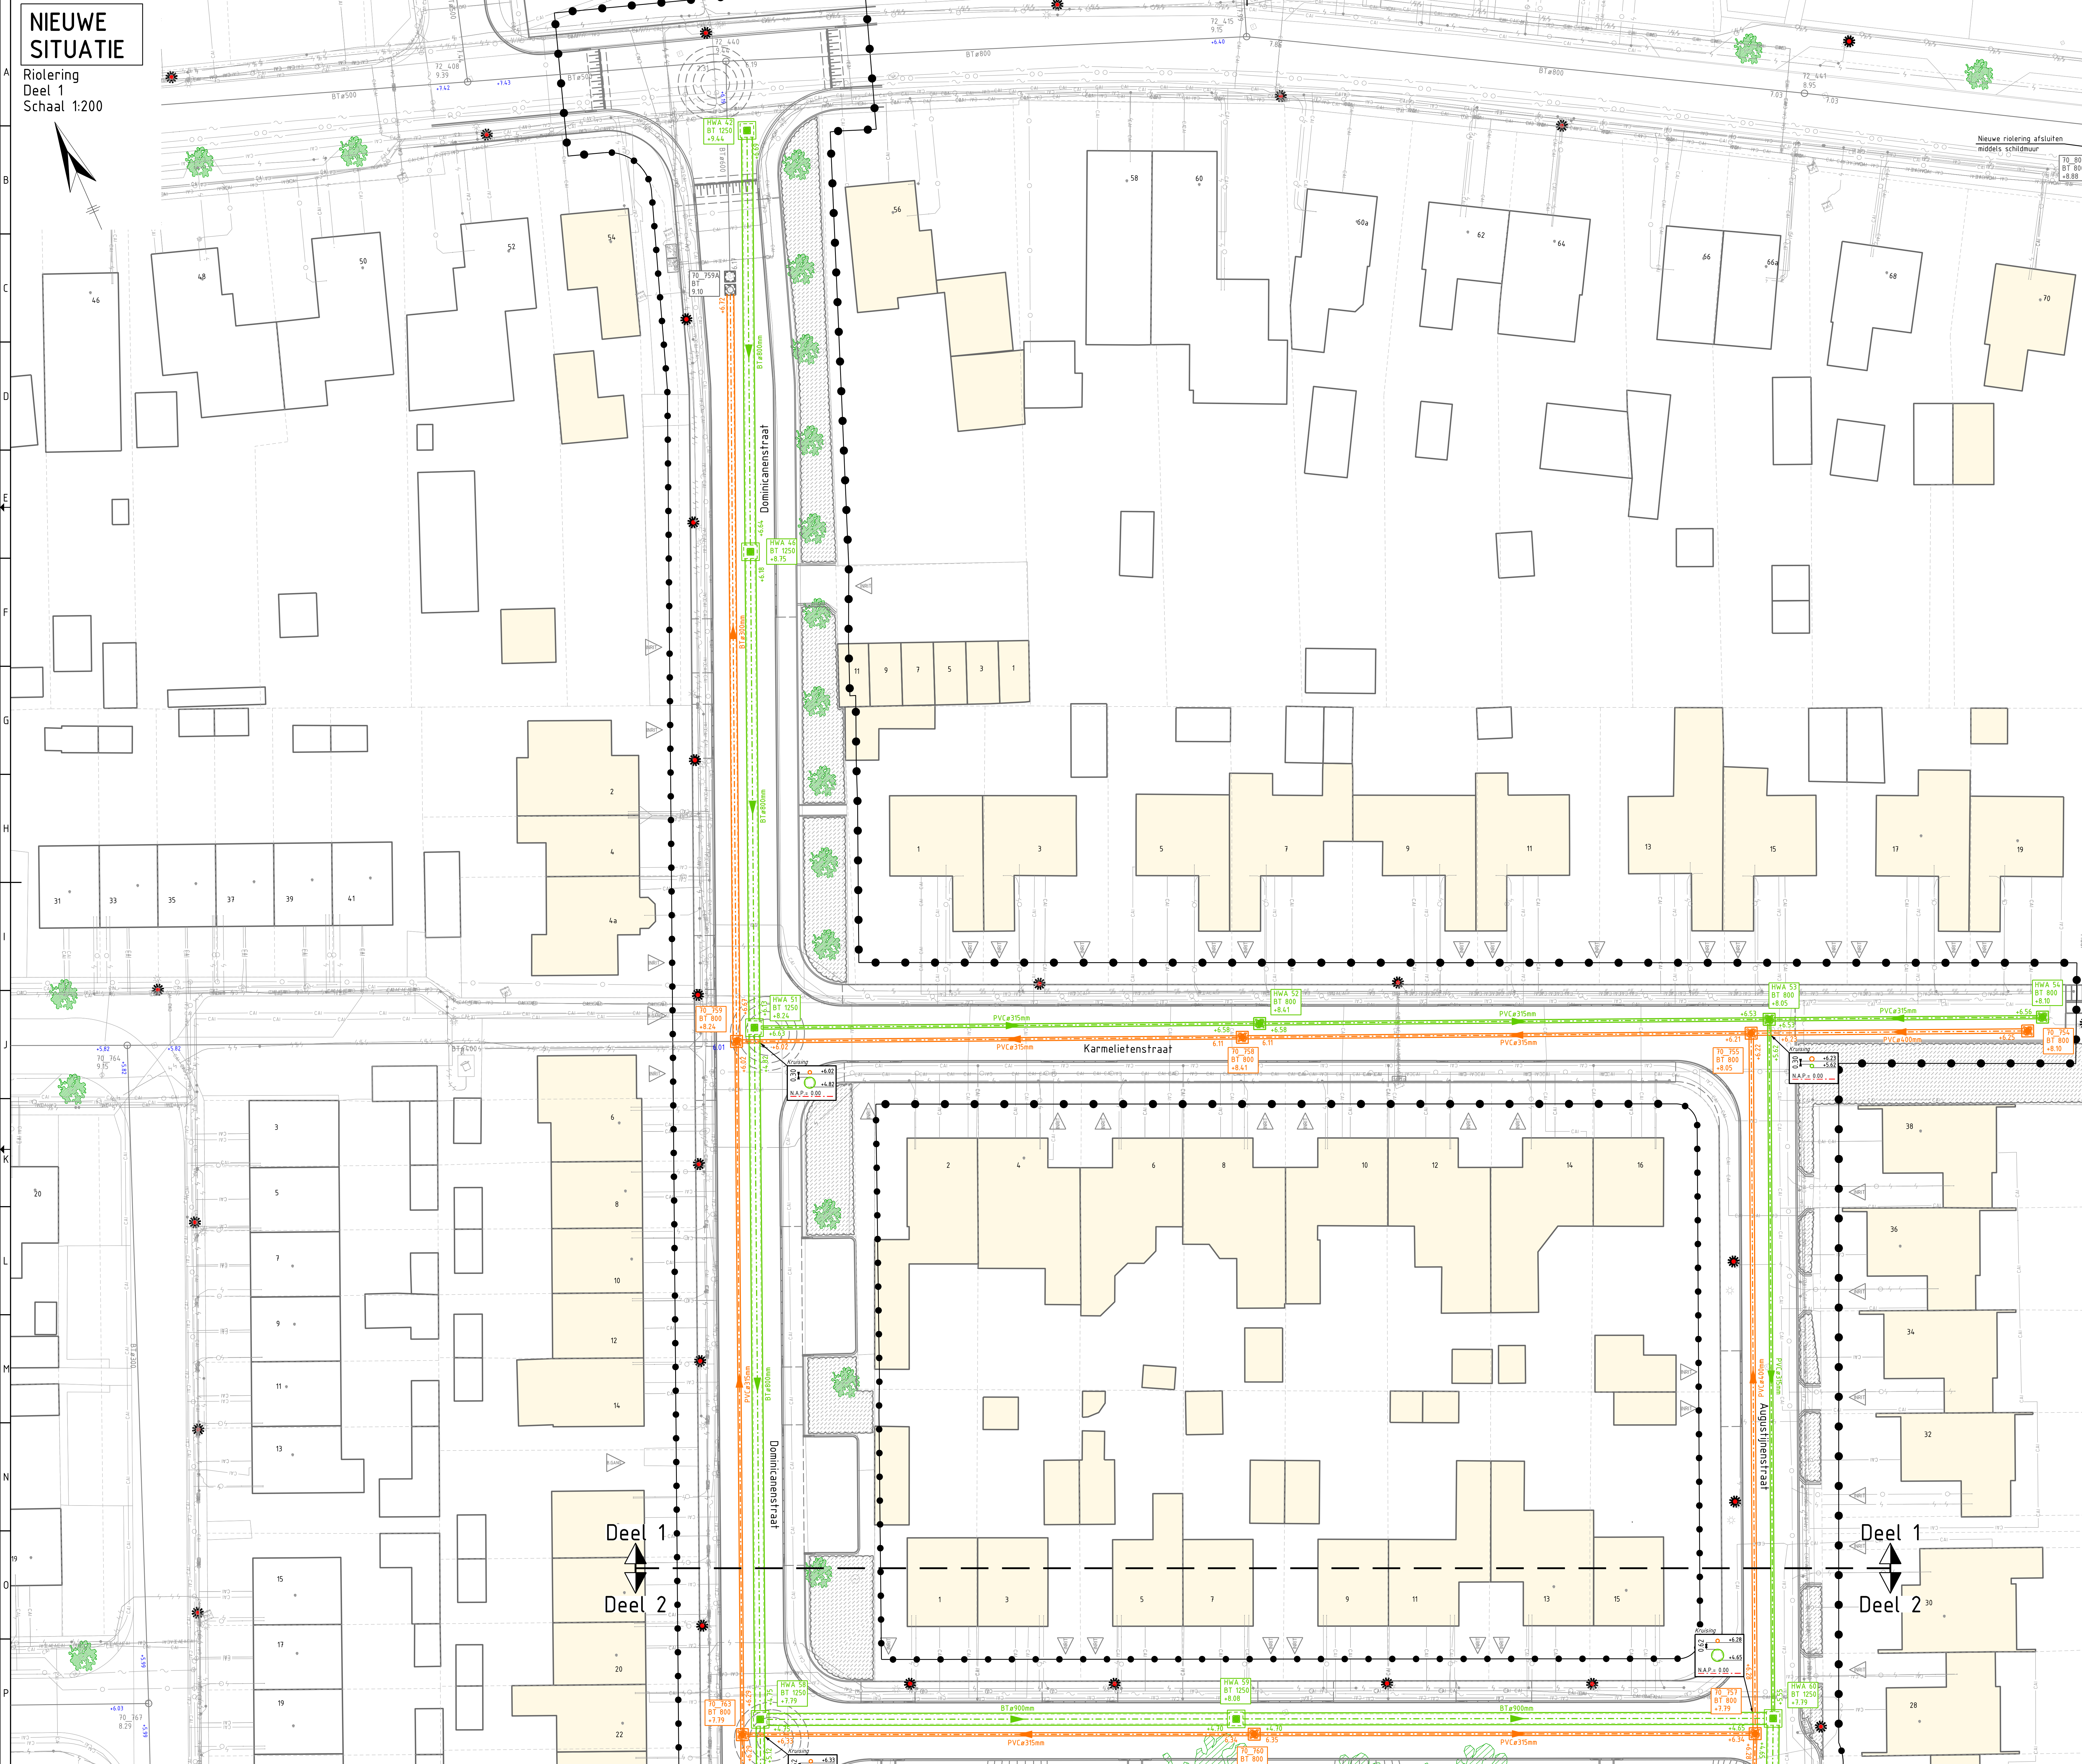

NIEUWE SITUATIE
Riolering
Deel 1
Schaal 1:200

OPMERKINGEN/VRAGEN
① Voor verdere omschrijving van de opmerkingen/vragen zie excel-projectbestand
Nummering op tekening komt overeen met nummering in excel-projectbestand

LEGENDA (NIEUWE RIOLERING)
● Werkgrens Augustijnenstraat
- - - - - Aanbrengen DWA riol PVC, inclusief diameter in mm, stroomrichting en b.o.b.
[Symbol] Aanbrengen DWA inspectieputten, inclusief putnummer, materiaal put: beton, inwendige afmeting put in mm. en maaielddoogte
[Symbol] Aanbrengen putrand met deksel, met opschrift "VW"
- - - - - Aanbrengen HWA riol PVC, inclusief diameter in mm, stroomrichting en b.o.b.
[Symbol] Aanbrengen HWA riol beton, inclusief diameter in mm, stroomrichting en b.o.b.
[Symbol] Aanbrengen HWA inspectieputten, inclusief putnummer, materiaal put, inwendige afmeting put in mm. en maaielddoogte
[Symbol] Aanbrengen putrand met deksel, met opschrift "RW"
[Symbol] Aanbrengen putrand met open deksel, met opschrift "RW"
[Symbol] Aanbrengen uitstroombak, inclusief nummer, type en maaielddoogte
[Symbol] Aanbrengen bodenbescherming van beton, dik 100mm.
[Symbol] Aanbrengen schildmuur

LEGENDA (BESTAANDE RIOLERING)
[Symbol] In bestaande situatie gecontroleerde diepte riolering (b.o.b.)
[Symbol] Bestaande inspectieputten, inclusief putnummer, materiaal put en maaielddoogte
[Symbol] Bestaande DWA riolering, inclusief put met putnummer, diameter buis, materiaal buis, stroomrichting, b.o.b. en huusaansluiting
[Symbol] Bestaande HWA riolering, inclusief put met putnummer, diameter buis, materiaal buis, stroomrichting, b.o.b. en huusaansluiting

LEGENDA (KLIC) (2022-02-03)
[Symbol] Cal-DOAX
[Symbol] Gasleiding lage druk
[Symbol] Gasleiding hoge druk
[Symbol] Elektra laagspanning
[Symbol] Elektra middenspanning
[Symbol] Waterleiding
[Symbol] Persteiding

LEGENDA (ONDERGROND/TOPOGRAFIE)
[Symbol] Ondergrond
[Symbol] Perceelsgrenzen
[Symbol] Bebouwing
[Symbol] Aan het werk grenzende bebouwing
[Symbol] Bestaande hoogtes
[Symbol] Handhaven trottoirband/opsluitband
[Symbol] Oppervlaktewater
[Symbol] Handhaven boom
[Symbol] Bestaande lichtmast op huidige locatie handhaven

SITUATIE (SCHAAL 1:10.000)
[Map of Ossendrecht with project location highlighted]

CONCEPT
Project: Herontwikkeling Augustijnenstraat Ossendrecht
Onderdeel: Voorlopig ontwerp riolering (deel 1/2)
Projectnummer: 2022-027
Tekeningnummer: 2022-027_401
Bestelnummer: 2022-027
Revisie: 1
Versie: B

Wensdrecht
Zeeland Engineering Consultants
Civieltechnisch adviesbureau
Formaat: A0
Schaal: 1:200
Datum: 07-jan-2023
Bladen: 1 van 2
Project: Herontwikkeling Augustijnenstraat Ossendrecht
Onderdeel: Voorlopig ontwerp riolering (deel 1/2)
Projectnummer: 2022-027
Tekeningnummer: 2022-027_401
Bestelnummer: 2022-027
Revisie: 1
Versie: B