



Verharding
Deel 1
Schaal 1:200

Verharding
Deel 1
Schaal 1:200

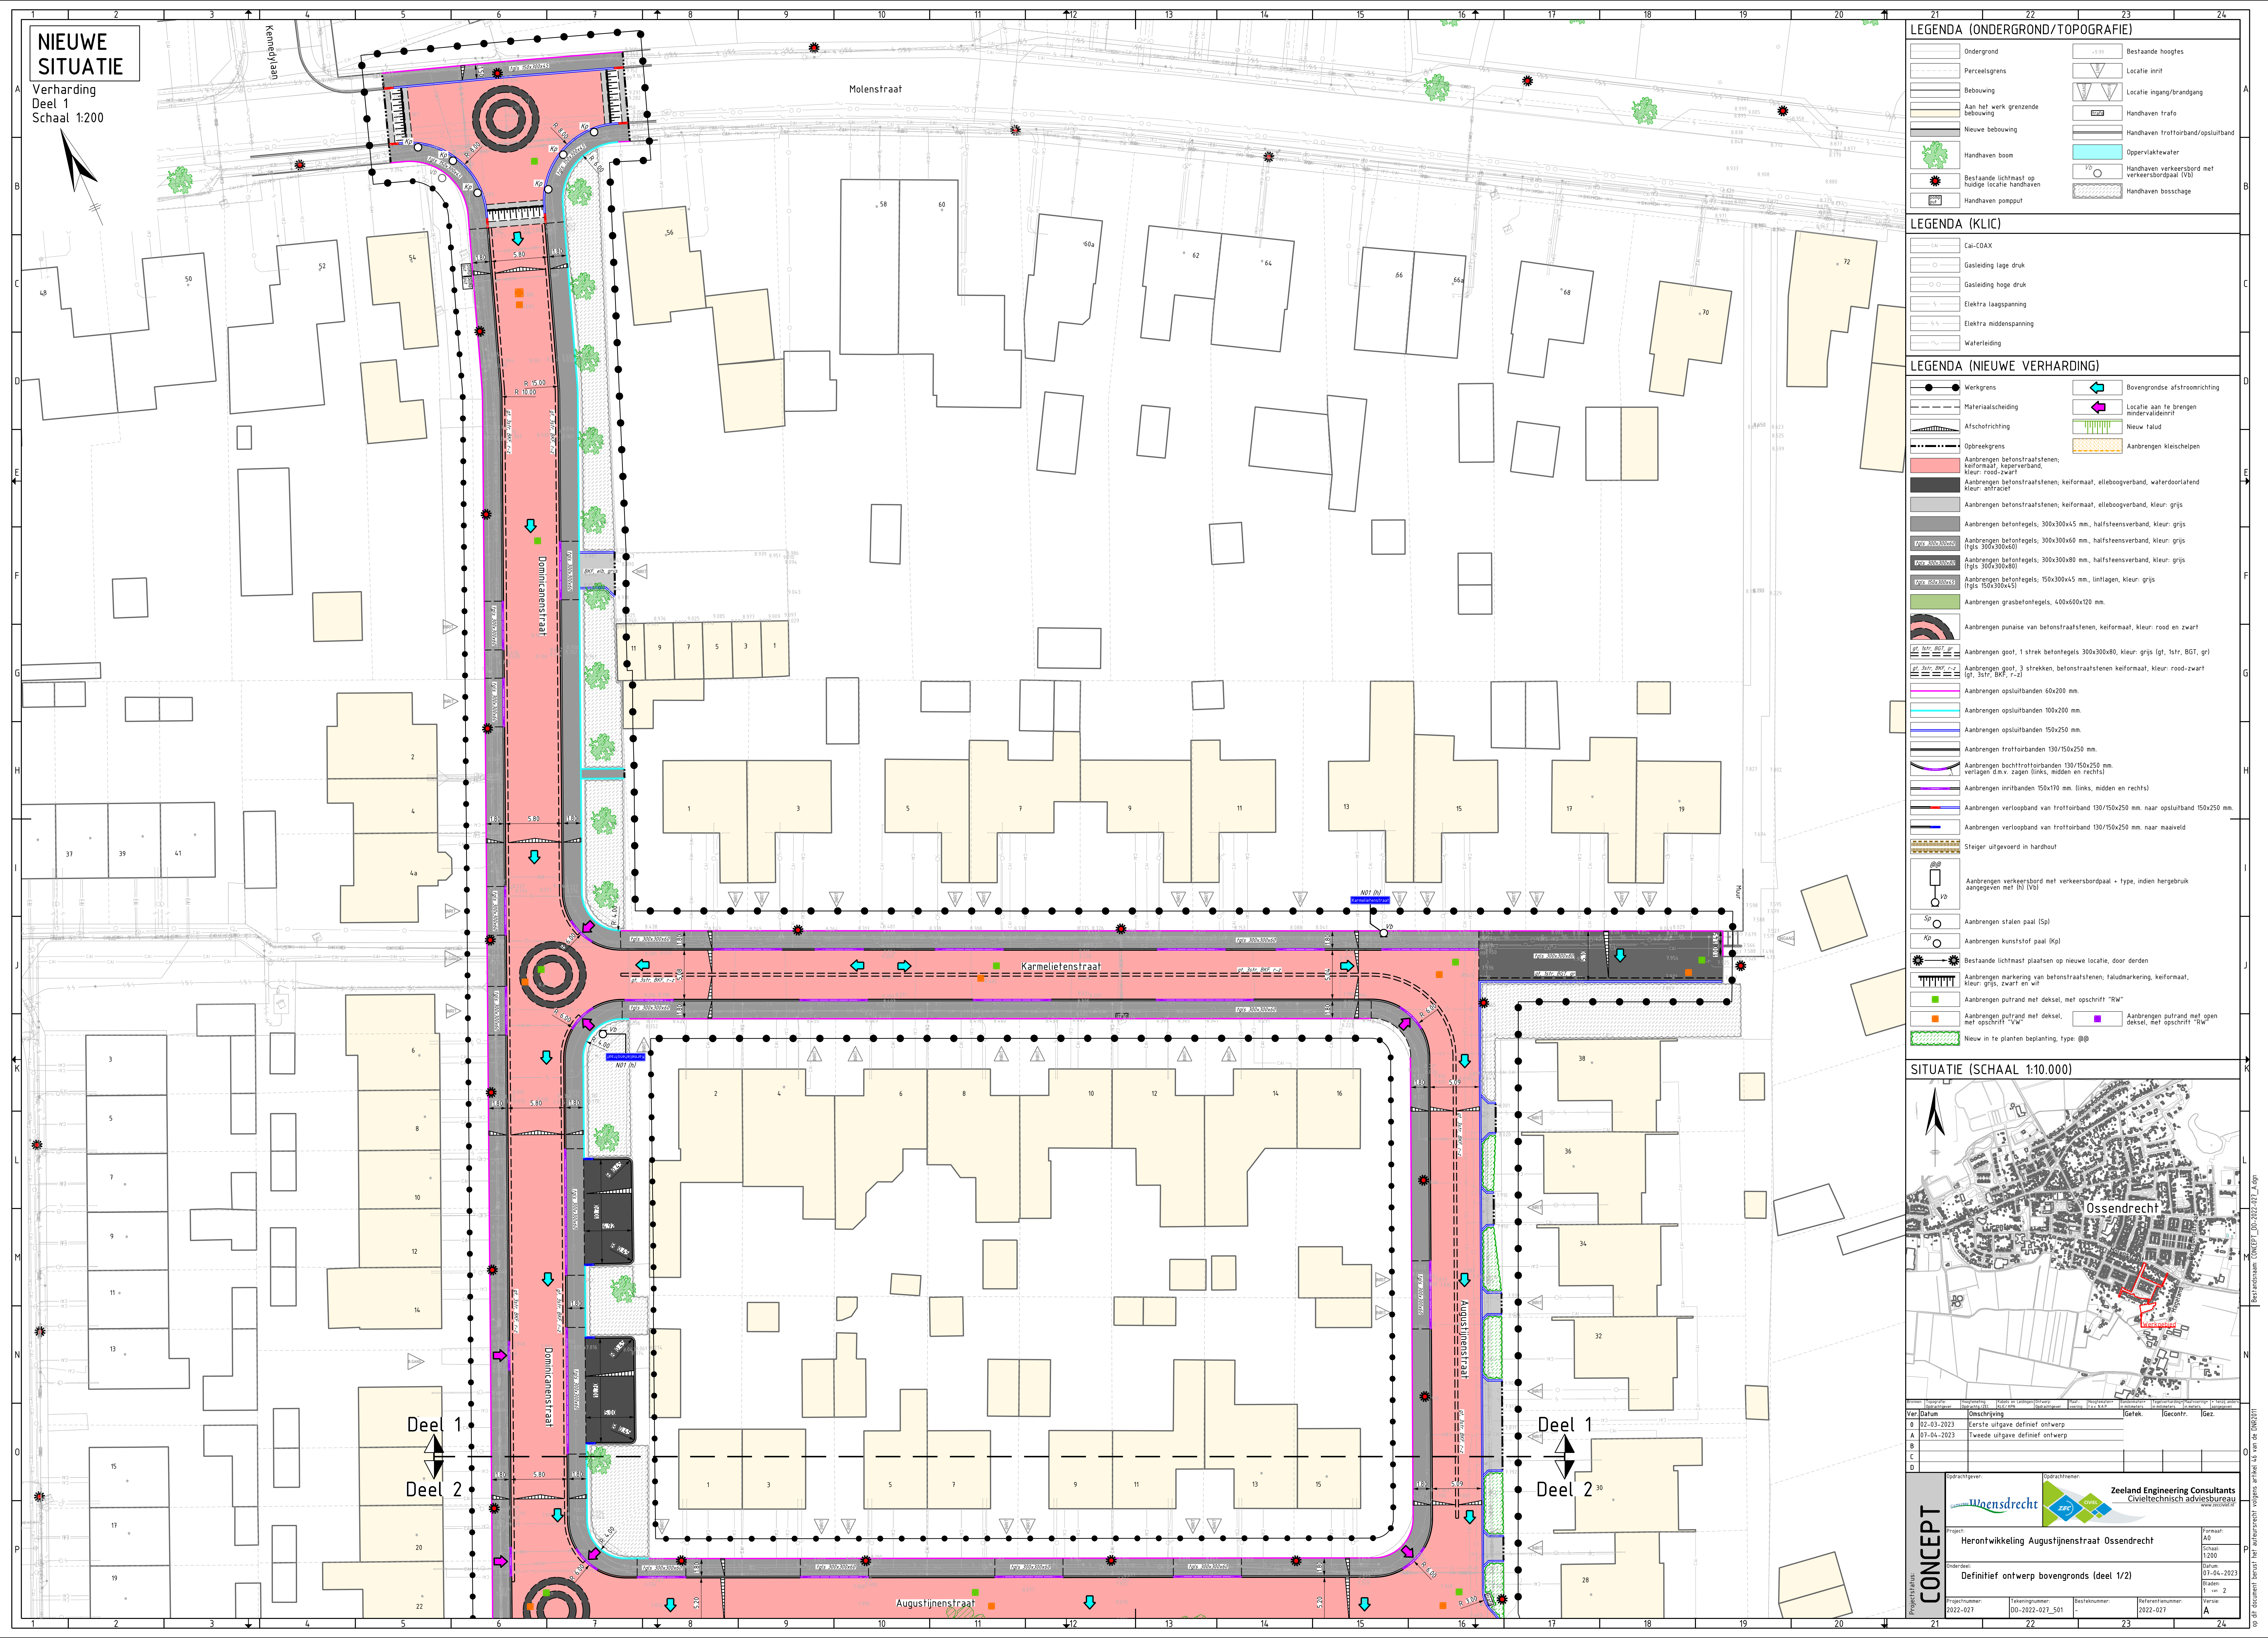

SITUATIE (SCHAAL 1:10.000)

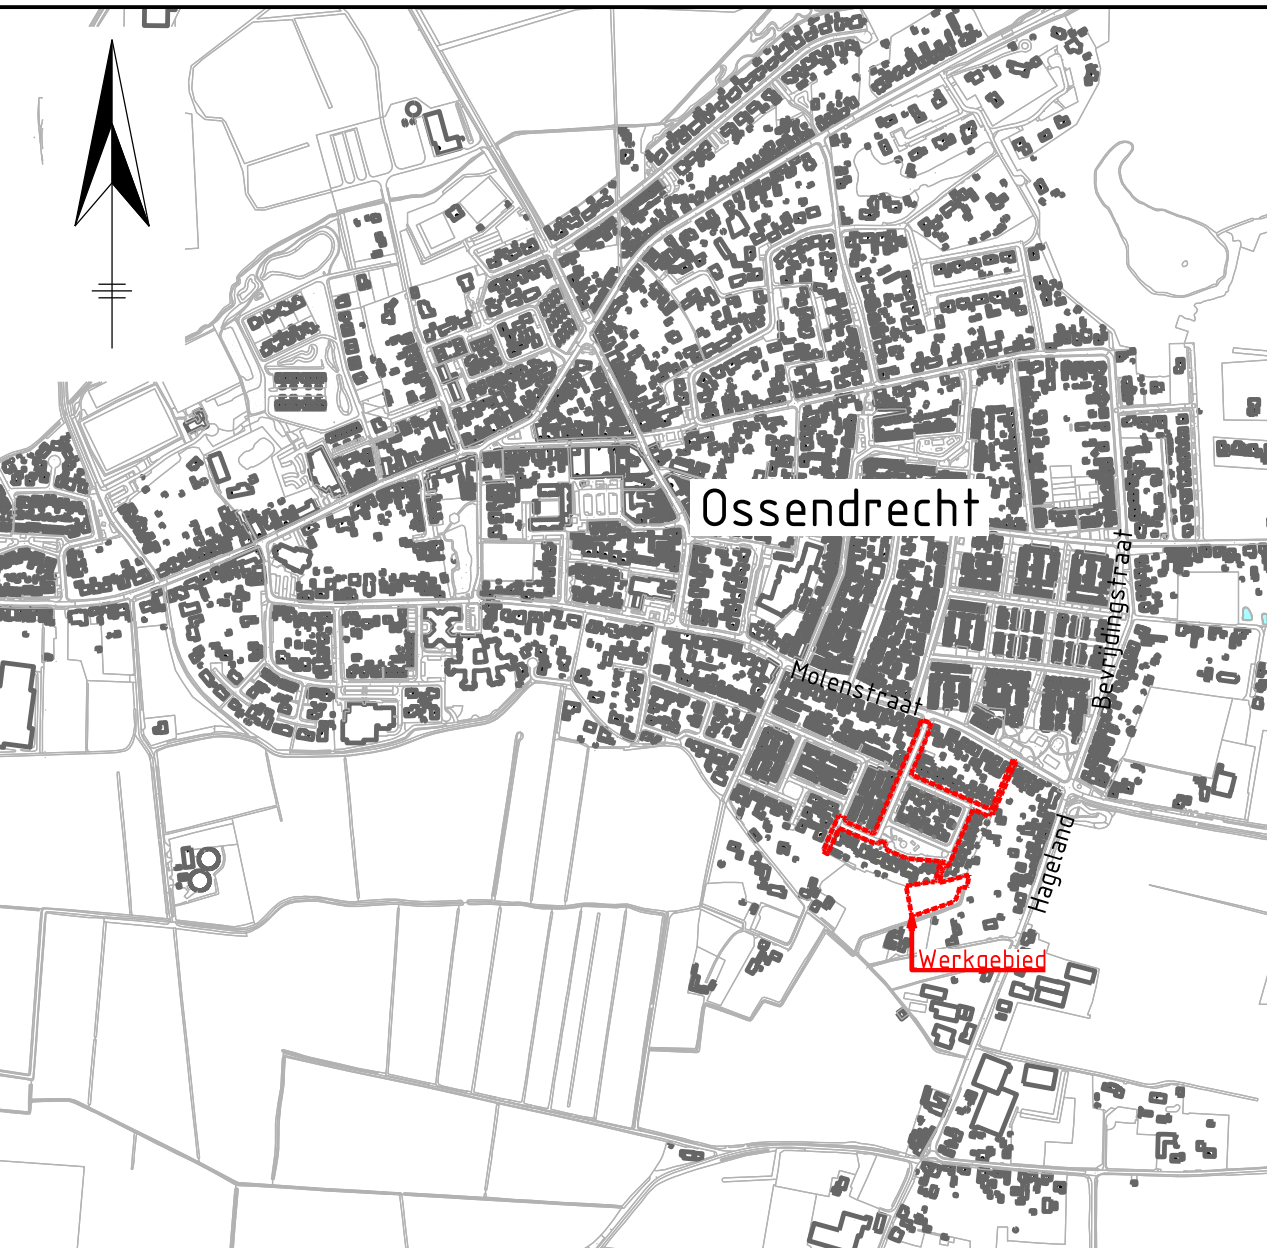

Ver	Datum	Omschrijving Tafelnummer	Status	Reactie Ingevoerd door	Reactie Ingevoerd op	Besluit Ingevoerd door	Besluit Ingevoerd op	Aanpak Ingevoerd door	Aanpak Ingevoerd op
A	02-09-2023	Eerste uitgang definitief ontwerp	Getek.					Ic.geotr.	Igez.
B	07-04-2023	Tweede uitgang definitief ontwerp							
C									
D									

Opdrachtgever:



Wensdrecht

Opdrachtnamen:



Zeeland Engineering Consultants
Civieltechnisch adviesbureau

www.zecadvies.nl

Project:

Herontwikkeling Augustijnenstraat Ossendrecht

Onderdeel:

Definitief ontwerp bovengronds deel (Ie/2)

Functie:
AD

Schaal:
1:200

Datum:
01-09-2023

Stadium:
Versie 2

Projectnummer:
2022-027

Tekeningnummer:
DD-2022-027_501

Besteknummer:
-

Referentienummer:
2022-027

21
22
23
24

5
13
P
O