Gemeente Breda

Bijlage bij besluit
Z2023-000462-V02
25-07-2023

Ven L

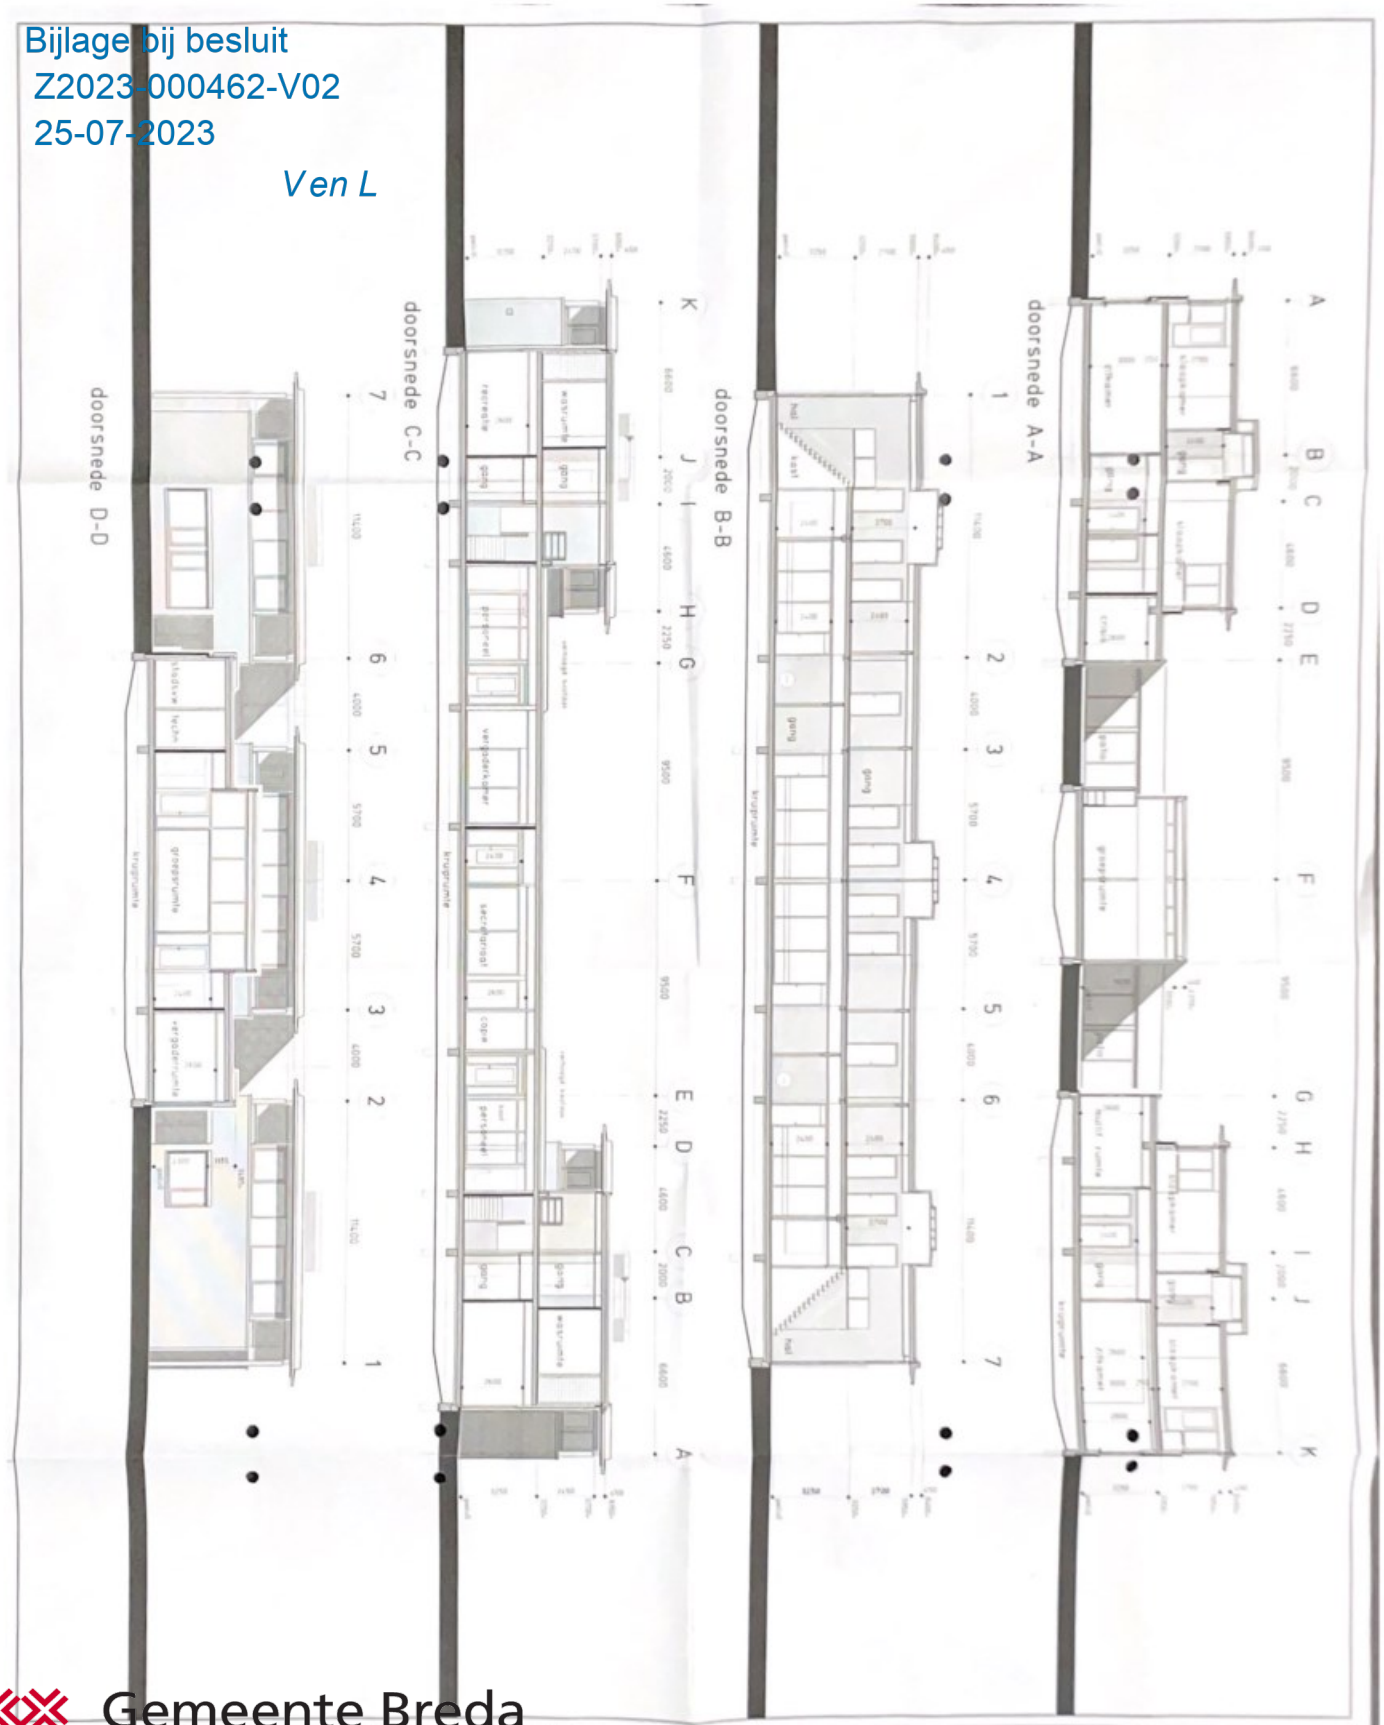

Gemeente Breda

Bijlage bij besluit
Z2023-000462-V01

Ven L