


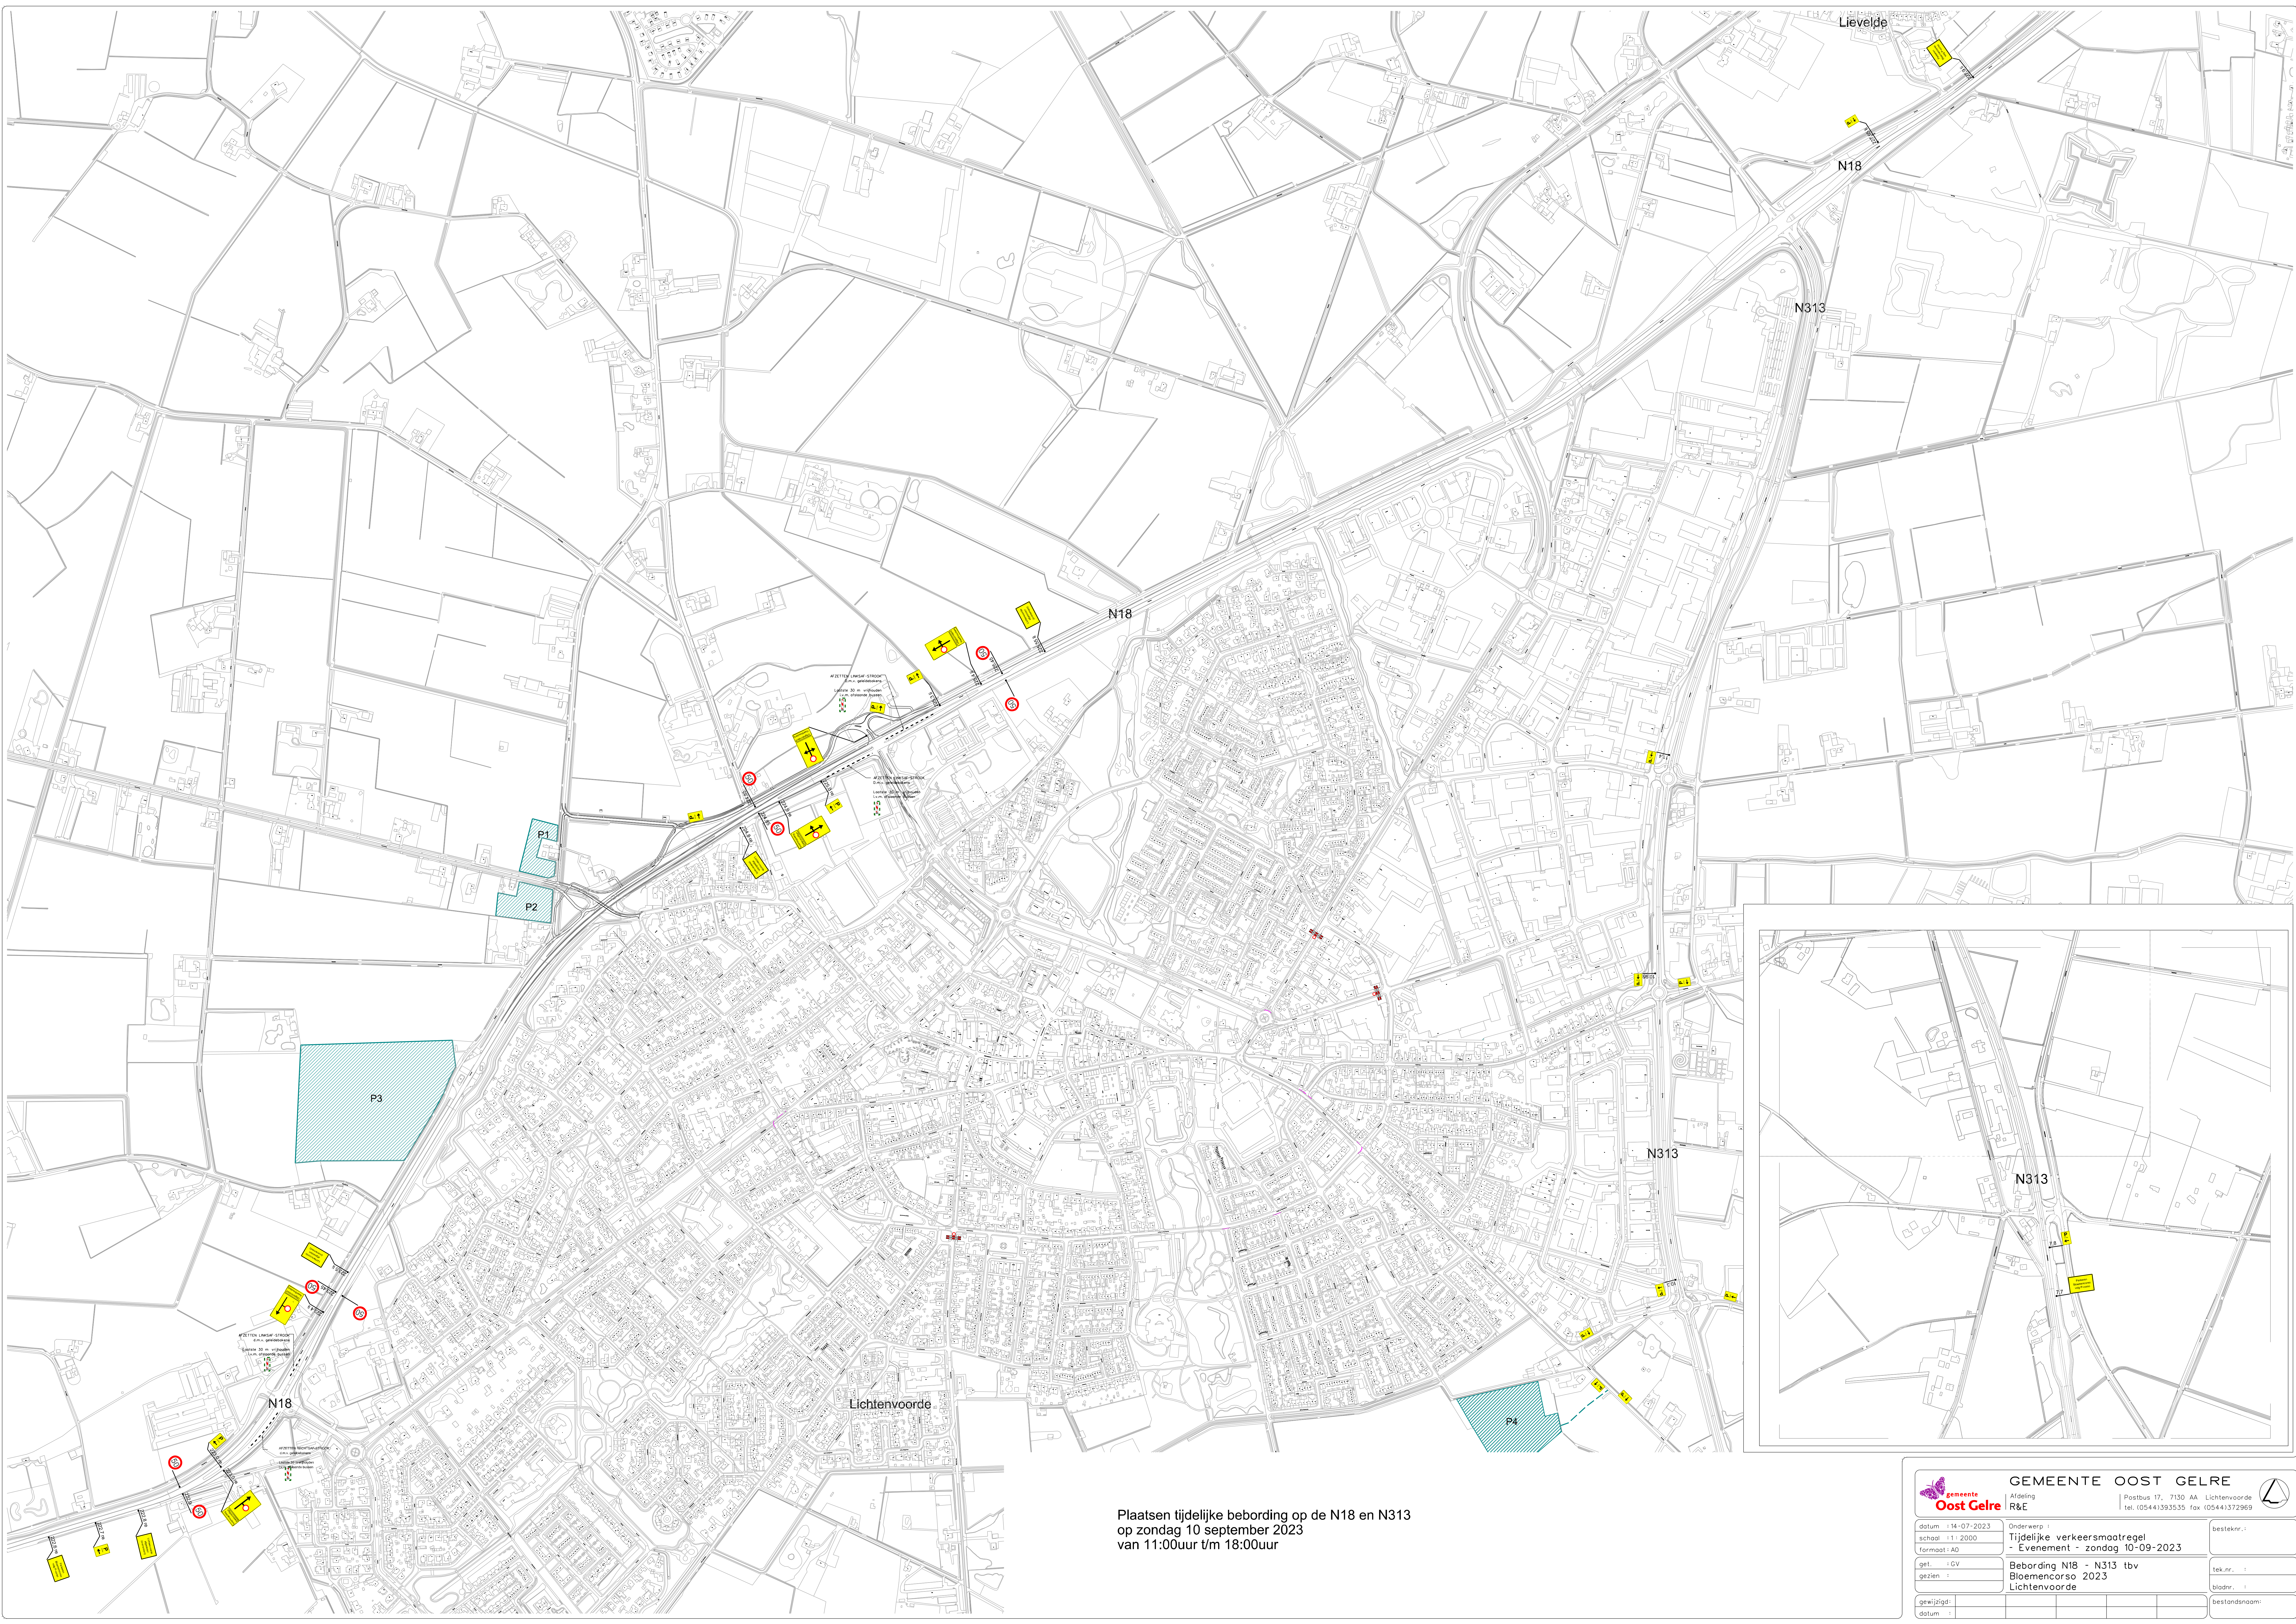


Plaatsen tijdelijke bebording op de N18 en N313  
op zondag 10 september 2023  
van 11:00uur t/m 18:00uur



GEMEENTE OOST GELRE

Afdeling R&E

Postbus 17, 7130 AA Lichtenvoorde  
tel. (0544)393535 fax (0544)372969

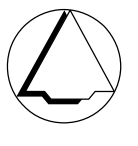

|                    |                                                                          |               |
|--------------------|--------------------------------------------------------------------------|---------------|
| datum : 14-07-2023 | Onderwerp : Tijdelijke verkeersmaatregel - Evenement - zondag 10-09-2023 | besteknr. :   |
| schaal : 1:12000   |                                                                          |               |
| formaat : A0       |                                                                          |               |
| get. : GV          | Bebording N18 - N313 tbv Bloemencorso 2023                               | tek.nr. :     |
| gezien :           | Lichtenvoorde                                                            | bladnr. :     |
| gewijzigd:         |                                                                          | bestandsnaam: |
| datum :            |                                                                          |               |