


Locatie patchkast in het filiaal

Een van de omgeving van de patchkast:

- Stofvrije omgeving
- Niet in de compressorruimte
- Ruimte waar de warmte weg kan en geen warmte van buiten naar binnen kan komen
 - Ruimte moet eigenlijk niet warmer worden dan 26 graden.
- Niet toegankelijk voor klanten
- Deuren niet blokkeren door wandplanken o.i.d.
- Niet in een stroomvrije zone (pis van Richard Lohuis)
- Indien in magazijn of emballage ruimte dan stootbanden/wanden aanbrengen zodat er geen contacten o.i.d. tegen dan kunnen komen.
 - Minimaal 80 cm en 50 cm van de patchkast (zie onderstaande tekening)
- Vrije ruimte rondom de patchkast volgens onderstaande tekening.

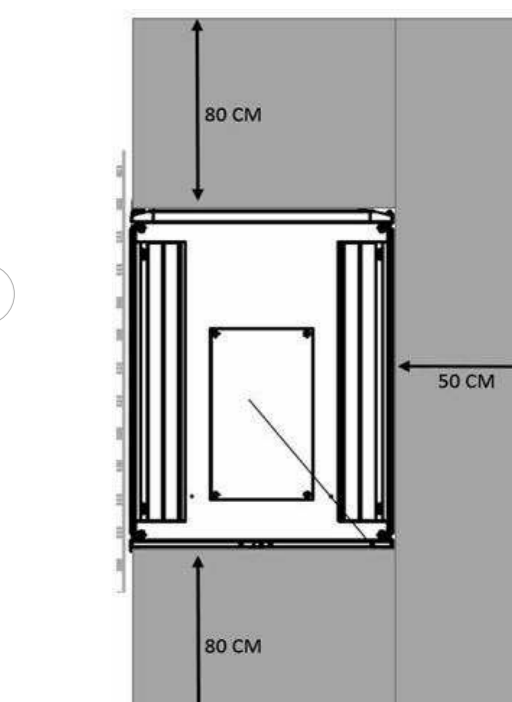

RENVOL oppervlakten vlgs. NEN 2580

Verblijfsgebied Logiefunctie				
Number	Ruimte	Gebruiksfunctie	Verblijfsgebied	Aantal personen
1.02	Verkeersruimte	Logiefunctie	8,70 m²	2
1.03	2 pers. slaapkamer	Logiefunctie	6,66 m²	2
1.04	Berging / Linnegoed	Logiefunctie	4,19 m²	4
1.05	4 pers. slaapkamer	Logiefunctie	8,62 m²	4
1.06	3 pers. slaapkamer	Logiefunctie	8,78 m²	3
1.07	4 pers. slaapkamer	Logiefunctie	9,99 m²	4
1.08	Badkamer	Logiefunctie	3,09 m²	2
1.09	Badkamer	Logiefunctie	3,37 m²	2
Totaal Verblijfsgebied			53,41 m²	

Verblijfsgebied Winkelruimte				
Ruimte	Gebruiksfunctie	Verblijfsgebied	Aantal personen	
KANTOOR	Winkelruimte	11,53 m²	2	
Kantine Poiesz	Winkelruimte	19,14 m²	5	
MAGAZIJN verd	Winkelruimte	147,40 m²	8	
SUPERMARKT	Winkelruimte	643,06 m²	140	
Totaal Verblijfsgebied			821,14 m²	

Bruto Vloeroppervlak				
01 eerste verdieping	1.02 BVO Logie		9,65 m²	
01 eerste verdieping	1.03 BVO Logie		9,86 m²	
01 eerste verdieping	1.04 BVO Berging		5,56 m²	
01 eerste verdieping	1.05 BVO Logie		10,35 m²	
01 eerste verdieping	1.06 BVO Logie		16,23 m²	
01 eerste verdieping	1.07 BVO Logie		12,08 m²	
01 eerste verdieping	1.08/1.09 BVO Badkamer		8,28 m²	
01 eerste verdieping	1.10 BVO Trappenhuis		7,28 m²	
02 Tweede verdieping	2.02 BVO slaapkamer		68,27 m²	
01 eerste verdieping	BVO 1ste verdieping		196,15 m²	
02 Tweede verdieping	BVO 2de verdieping		37,32 m²	
00 begane grond	BVO Begane grond		787,45 m²	
BVO totaal :			1158,47 m²	

Winkel verkoopoppervlakte WVO				
Winkelverkoopoppervlakte WVO :				
	Winkelverkoopoppervlakte WVO :	MAGAZIJN bgg	28,08 m²	
	Winkelverkoopoppervlakte WVO :	Kantine Poiesz	19,14 m²	
	Winkelverkoopoppervlakte WVO :	MAGAZIJN verd	147,40 m²	

WGO Overig				
Ruimte	1ste verdieping tbv Logies			
	Ruimte 2de verdieping tbv Logies		38,17 m²	
Winkelverkoopoppervlakte WGO :			64,04 m²	

% verkoop WGO t.o.v. WVO verkooppriimte				
Winkelverkoopoppervlakte WGO :				
	Winkelverkoopoppervlakte WGO :	MAGAZIJN verd	147,40 m²	12,65%
	Winkelverkoopoppervlakte WGO :	SUPERMARKT	643,06 m²	81,35%
	Winkelverkoopoppervlakte WGO :		790,46 m²	100,00%

Aantal Stellingen Renvooi 1				
Omschrijving	Aantal			
Gondola 1.000 meter	74			
Wandstelling 1.000 meter	32			
Totaal aantal stellingen :	106			

Aantal Stellingen Renvooi 2				
Omschrijving	Aantal			
Actie kopstelling	4			
Gondola 0.625 meter	2			
Loyalté meubel 800x1500	1			
Totaal aantal stellingen :	7			

Renvooi brandscheidingen				
Omschrijving	Aantal			
Brandscheiding 30 minuten, WSDBO 30				
Brandscheiding 60 minuten, WSDBO 60				

Renvooi afwerking wanden				
Omschrijving	Aantal			
Wanden afwerken met tegels				
Wanden affinnen en sausen				
Wanden stuccoeren en sausen				
Voorzetselwand 30 of 50 mm dik				

Renvooi afwerking vloeren				
Omschrijving	Aantal			
Vloerbedekking met tapijt				
Vloerbedekking met linoleum				
Vloerbedekking met parket				
Vloerbedekking met steen				
Vloerbedekking met beton				
Vloerbedekking met hout				
Vloerbedekking met andere				

Renvooi afwerking plafonds				
Omschrijving	Aantal			
Plafondafwerking met gips				
Plafondafwerking met beton				
Plafondafwerking met andere				

Renvooi afwerking muren				
Omschrijving	Aantal			
Muraalafwerking met gips				
Muraalafwerking met beton				
Muraalafwerking met andere				

Renvooi afwerking ramen				
Omschrijving	Aantal			
Ramenafwerking met hout				
Ramenafwerking met metaal				
Ramenafwerking met andere				

Wijziging A Opmerkingen gemeente werkt 04-07-2023 SJW

Projectnummer: Datum: S220801 08-06-2023 Tekeningnummer: A0200a


Project: Poiesz 71 Vlieland Opdrachtgever: Poiesz Supermarkten BV

Onderaand: Layouttekening

Fase: Aanvraag omgevingsvergunning Formaat: A0 School: 1 : 50 Getekend: SJW

Postadres: Oude Opperhulweg 27 8606 JA Sneek T. 0515-428800 E. info@wibengagroep.nl www.wibengagroep.nl

Wibenga | Tromp architecten adviseurs

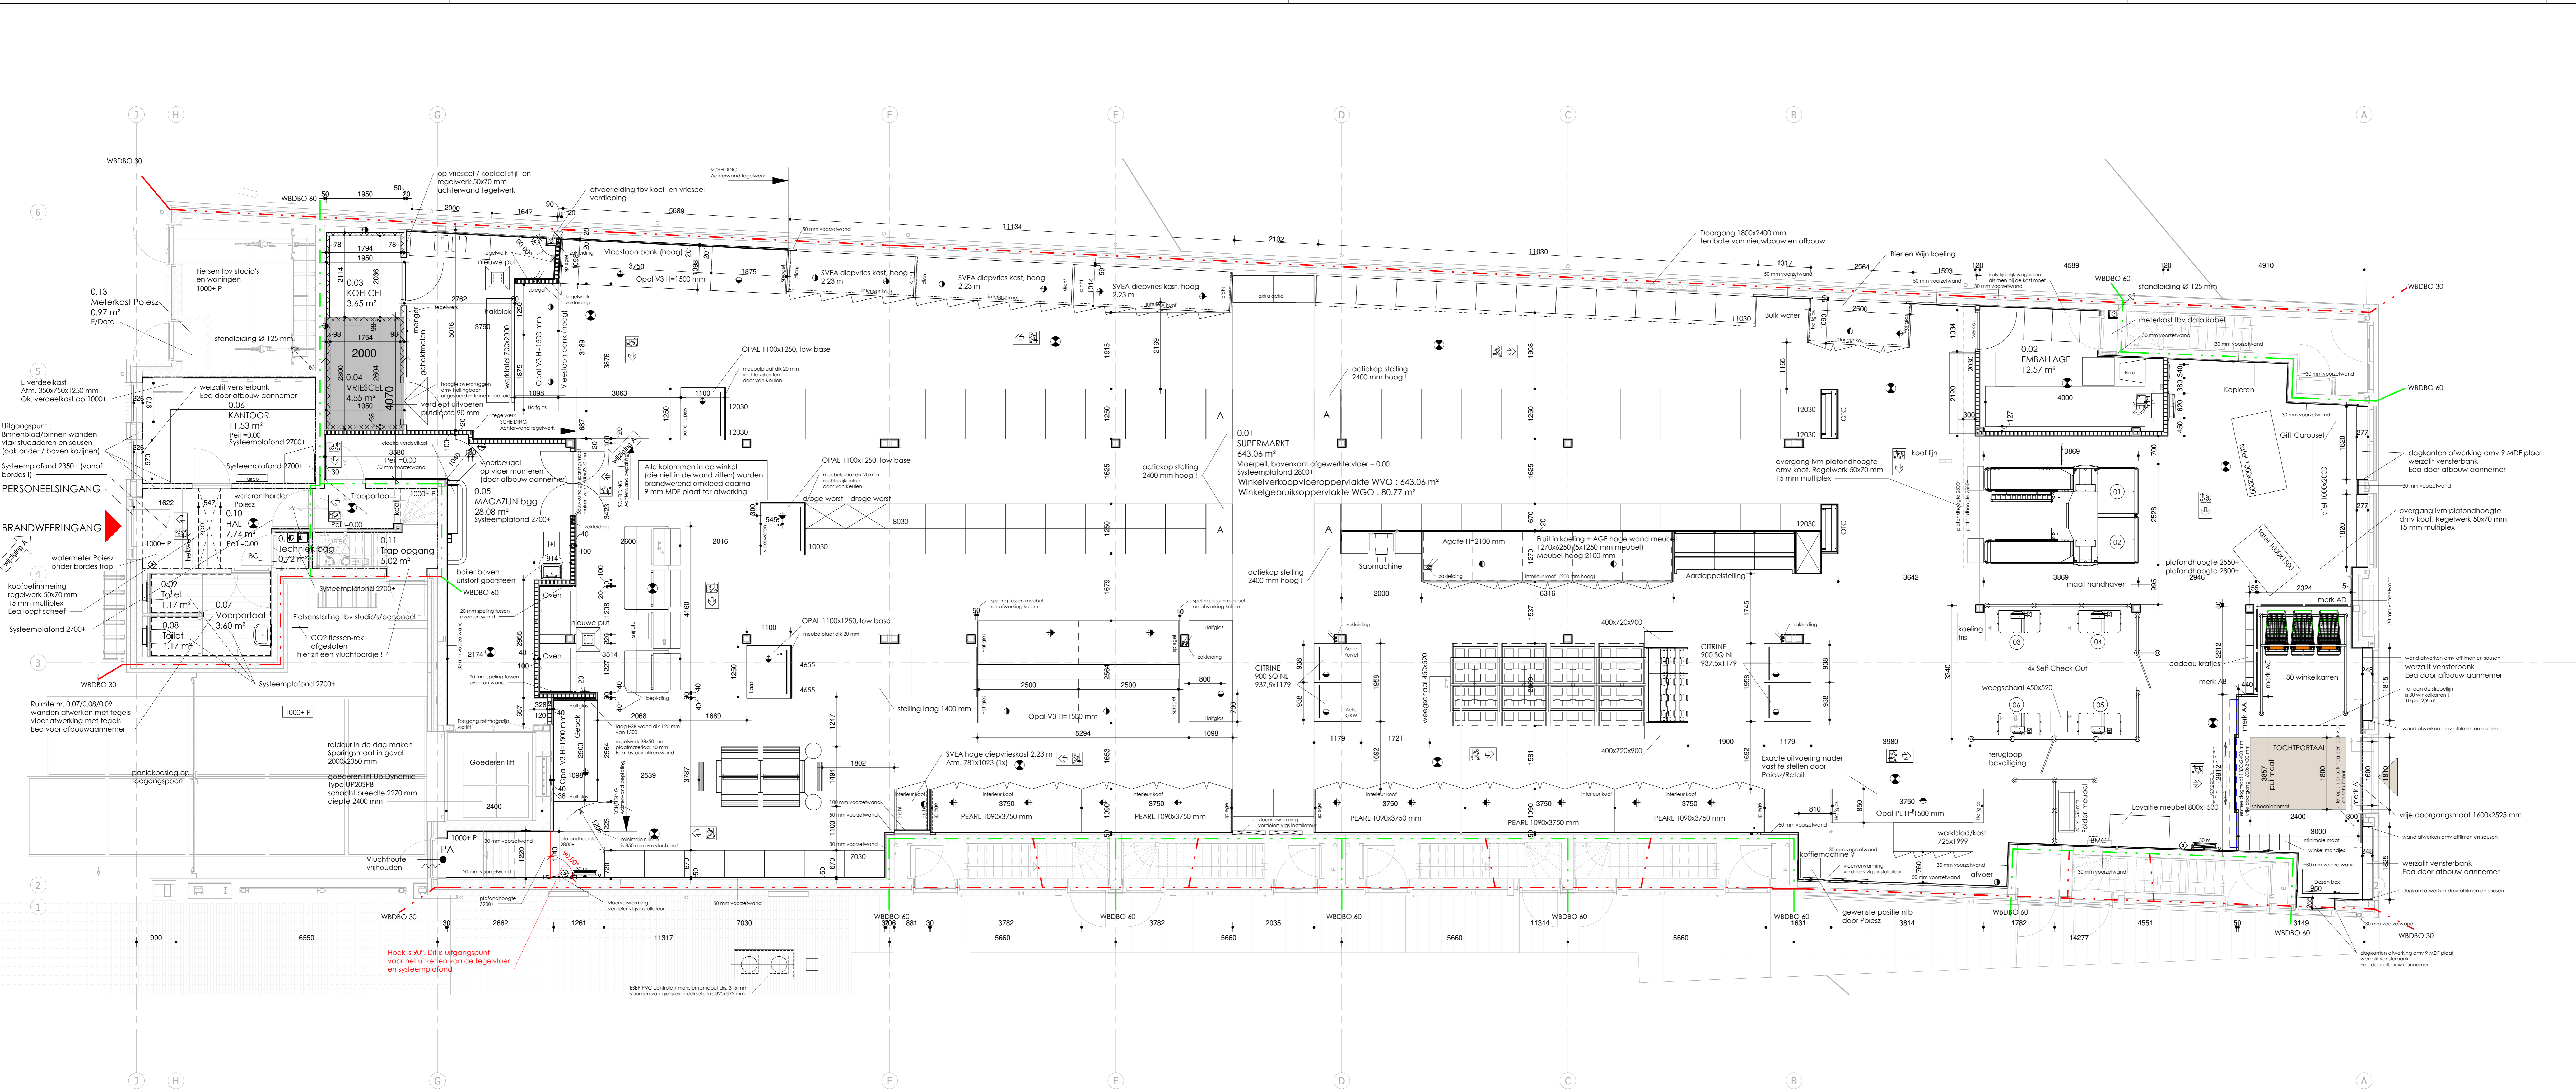

Renvooi Algemeen	
	bestaand buitengevel begane grond; metselwerk, luchtspon, isolatie, kalkzandsteen
	buitengevel begane grond; metselwerk, luchtspon, isolatie, kalkzandsteen
	buitengevel, geïsoleerde fas-wand
	binnenwand; kalkzandsteen
	binnenwand; lichte scheidingwanden (metaalblad/fas)
	binnenwand; kalkzandsteen vellingankblokken
	brandwerende wand, 30/60 minuten
	brandwerende deur, 30 minuten
	brandwerende deur, 60 minuten
	brandwerende deur, 90 minuten
	zelfsluitende deur
	Meterkast
	Alle deuren dienen gezien de vluchtrichting zonder losse hulpmiddelen te openen zijn
	Rookmelder
	Vluchthoedaanduiding rechtdoor of naar beneden
	Opn: 1 boven deuren en deuren
	Opn: 2 via boven deuren uitgang
	Vluchthoedaanduiding rechtdoor
	Vluchthoedaanduiding links
	Vluchthoedaanduiding naar beneden
	Vluchthoedaanduiding trap op rechts
	Vluchthoedaanduiding trap op rechts
	Vluchthoedaanduiding trap op links
	Vluchthoedaanduiding trap op links
	ALLE NOODTRANSPARANTEN DIENEN UITGEVOERD TE WORDEN VLGS NEN 7010
	Sproeischulmbuis aan ophangbeugel gevuld met termoste 6 liter schuim
	Brandingsplaat 30 m / 8-25 mm, uitvoering en waterkering conform de NEN-EN 1211
	Ruimte voorzien van noodverlichting 1 lumen/m²
	Noodverlichting t.p.v. nooduitgang
Alle deuren dienen gezien de vluchtrichting zonder losse hulpmiddelen te openen zijn	

DEFINITIEF Poiesz Supermarkten BV Datum : 02-11-2022