



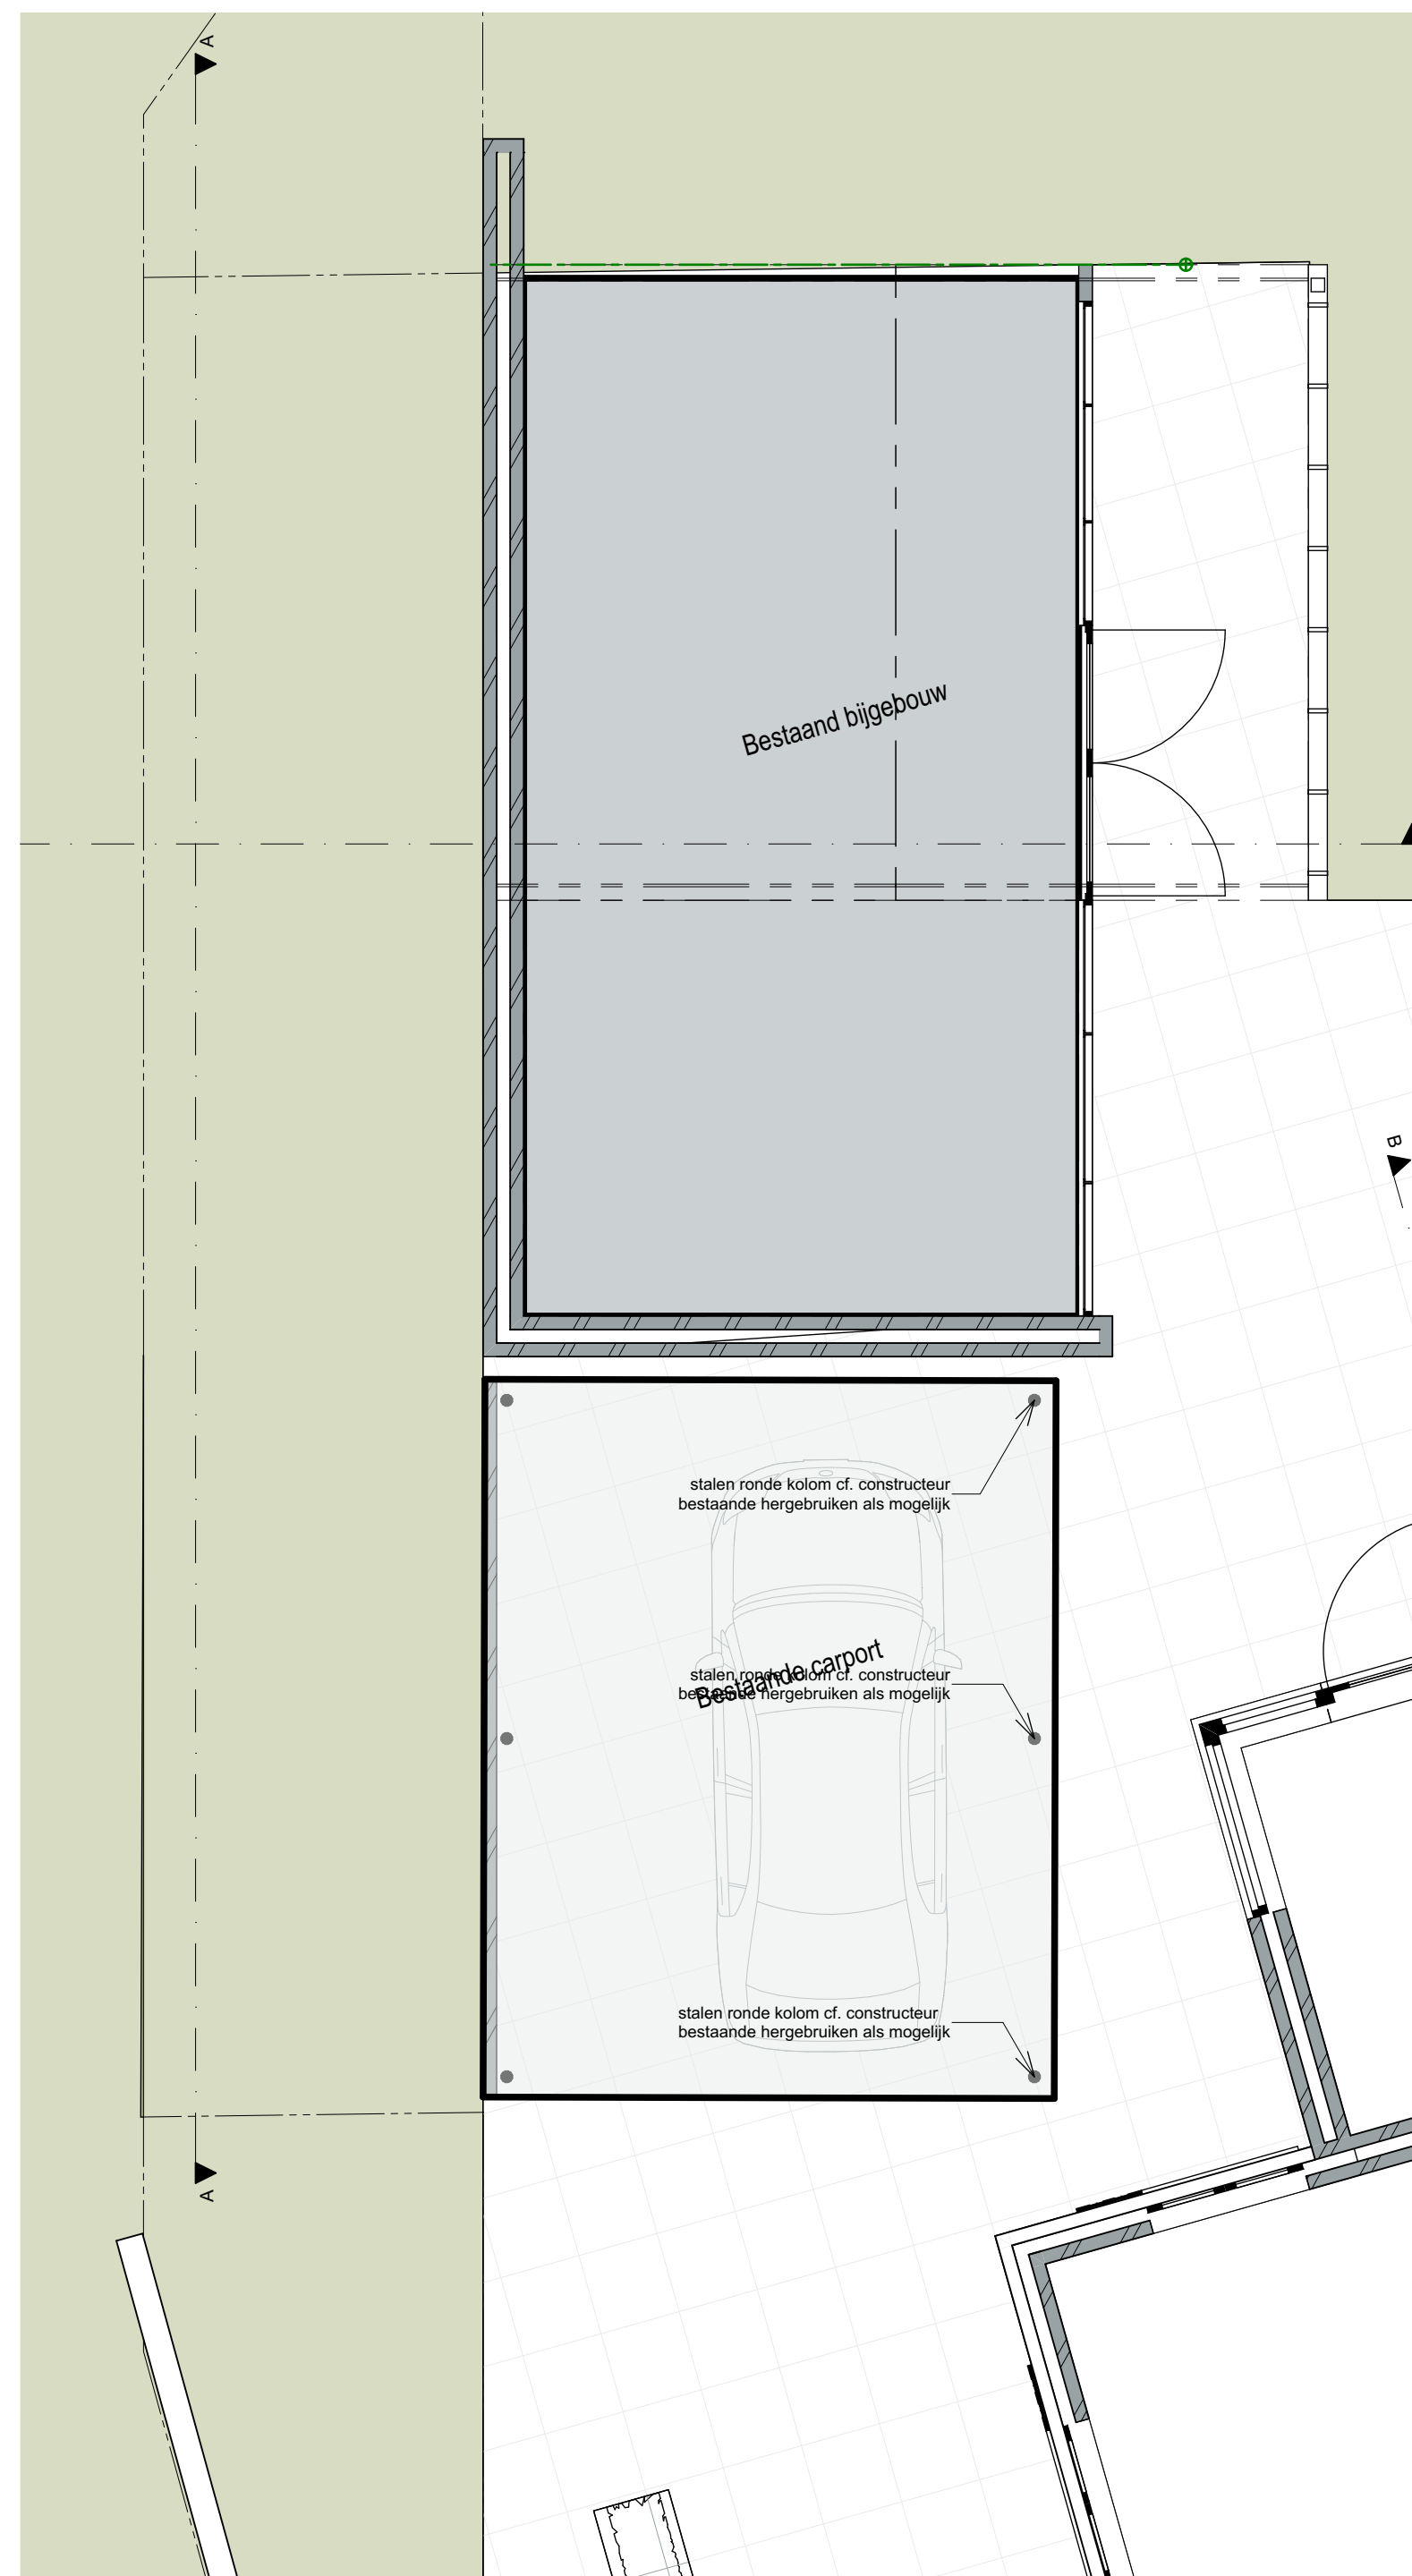


|      |                  |
|------|------------------|
| 0.   | begane grond (4) |
| 1:50 |                  |

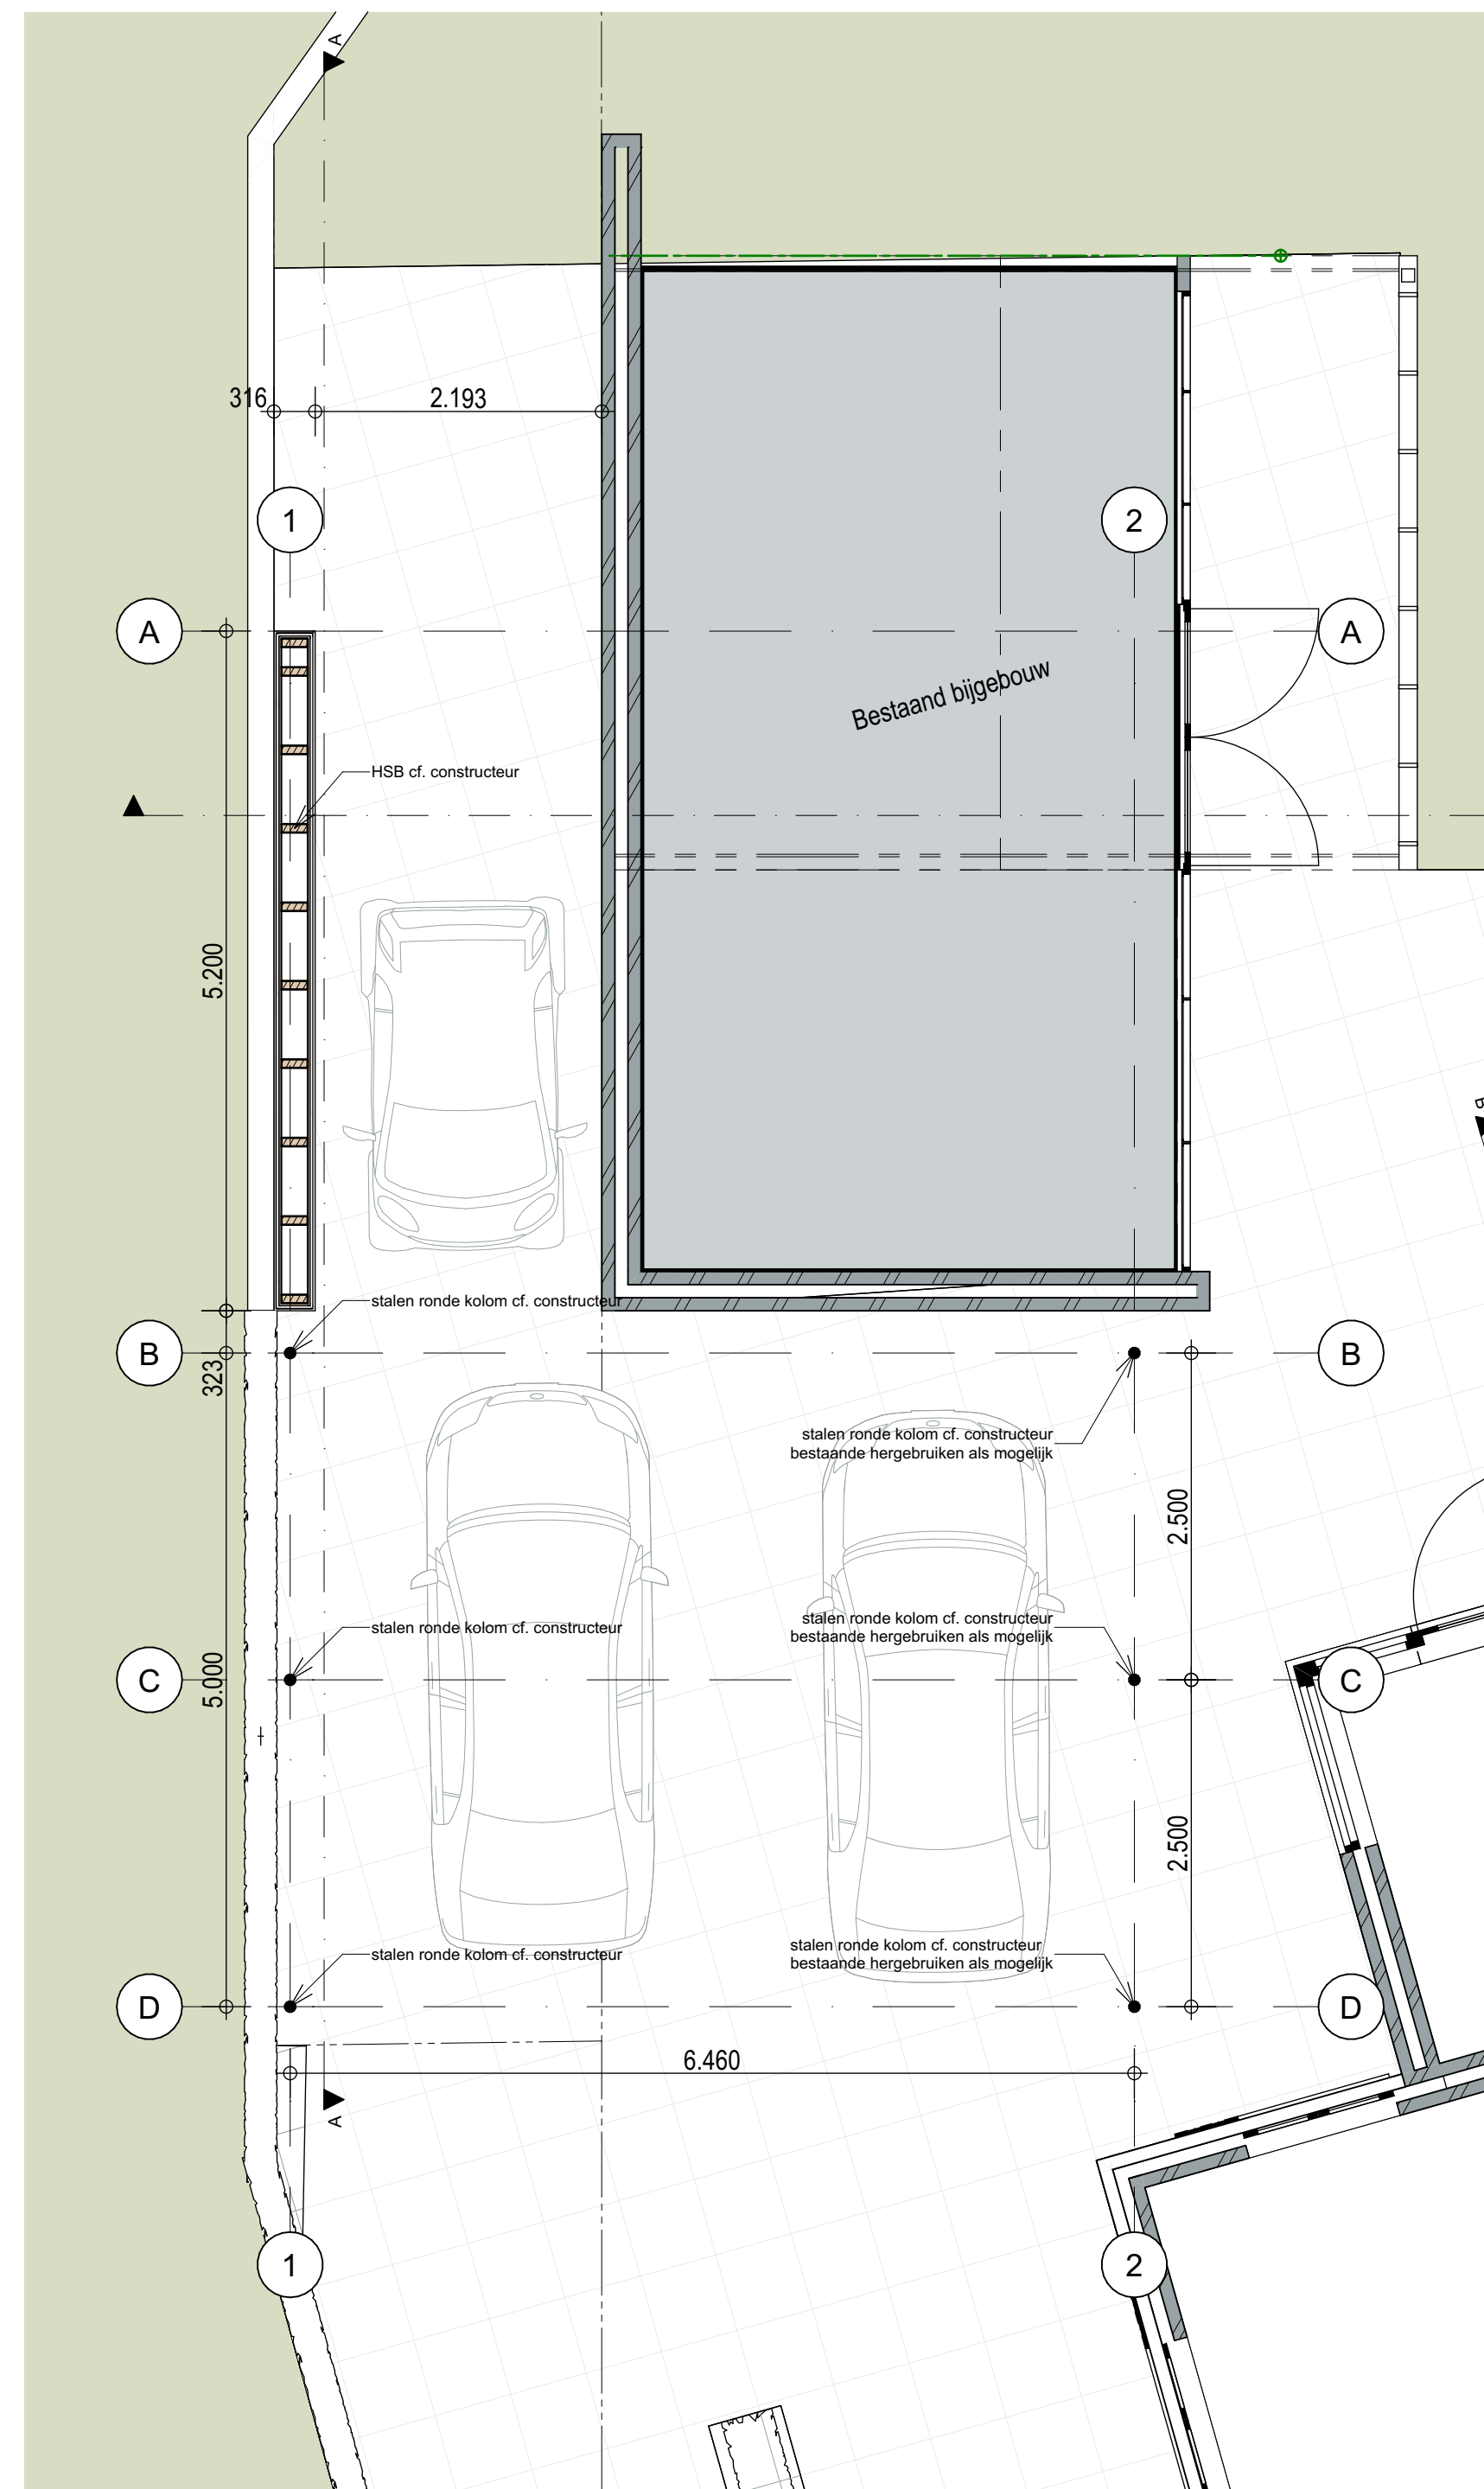

|      |              |
|------|--------------|
| 0.   | begane grond |
| 1:50 |              |

**kleuren en materialen**  
Zie bovenstaande gevelbeelden cf. welstandsadvies

**Constructie**  
Alle constructies conform tekening en berekening constructeur

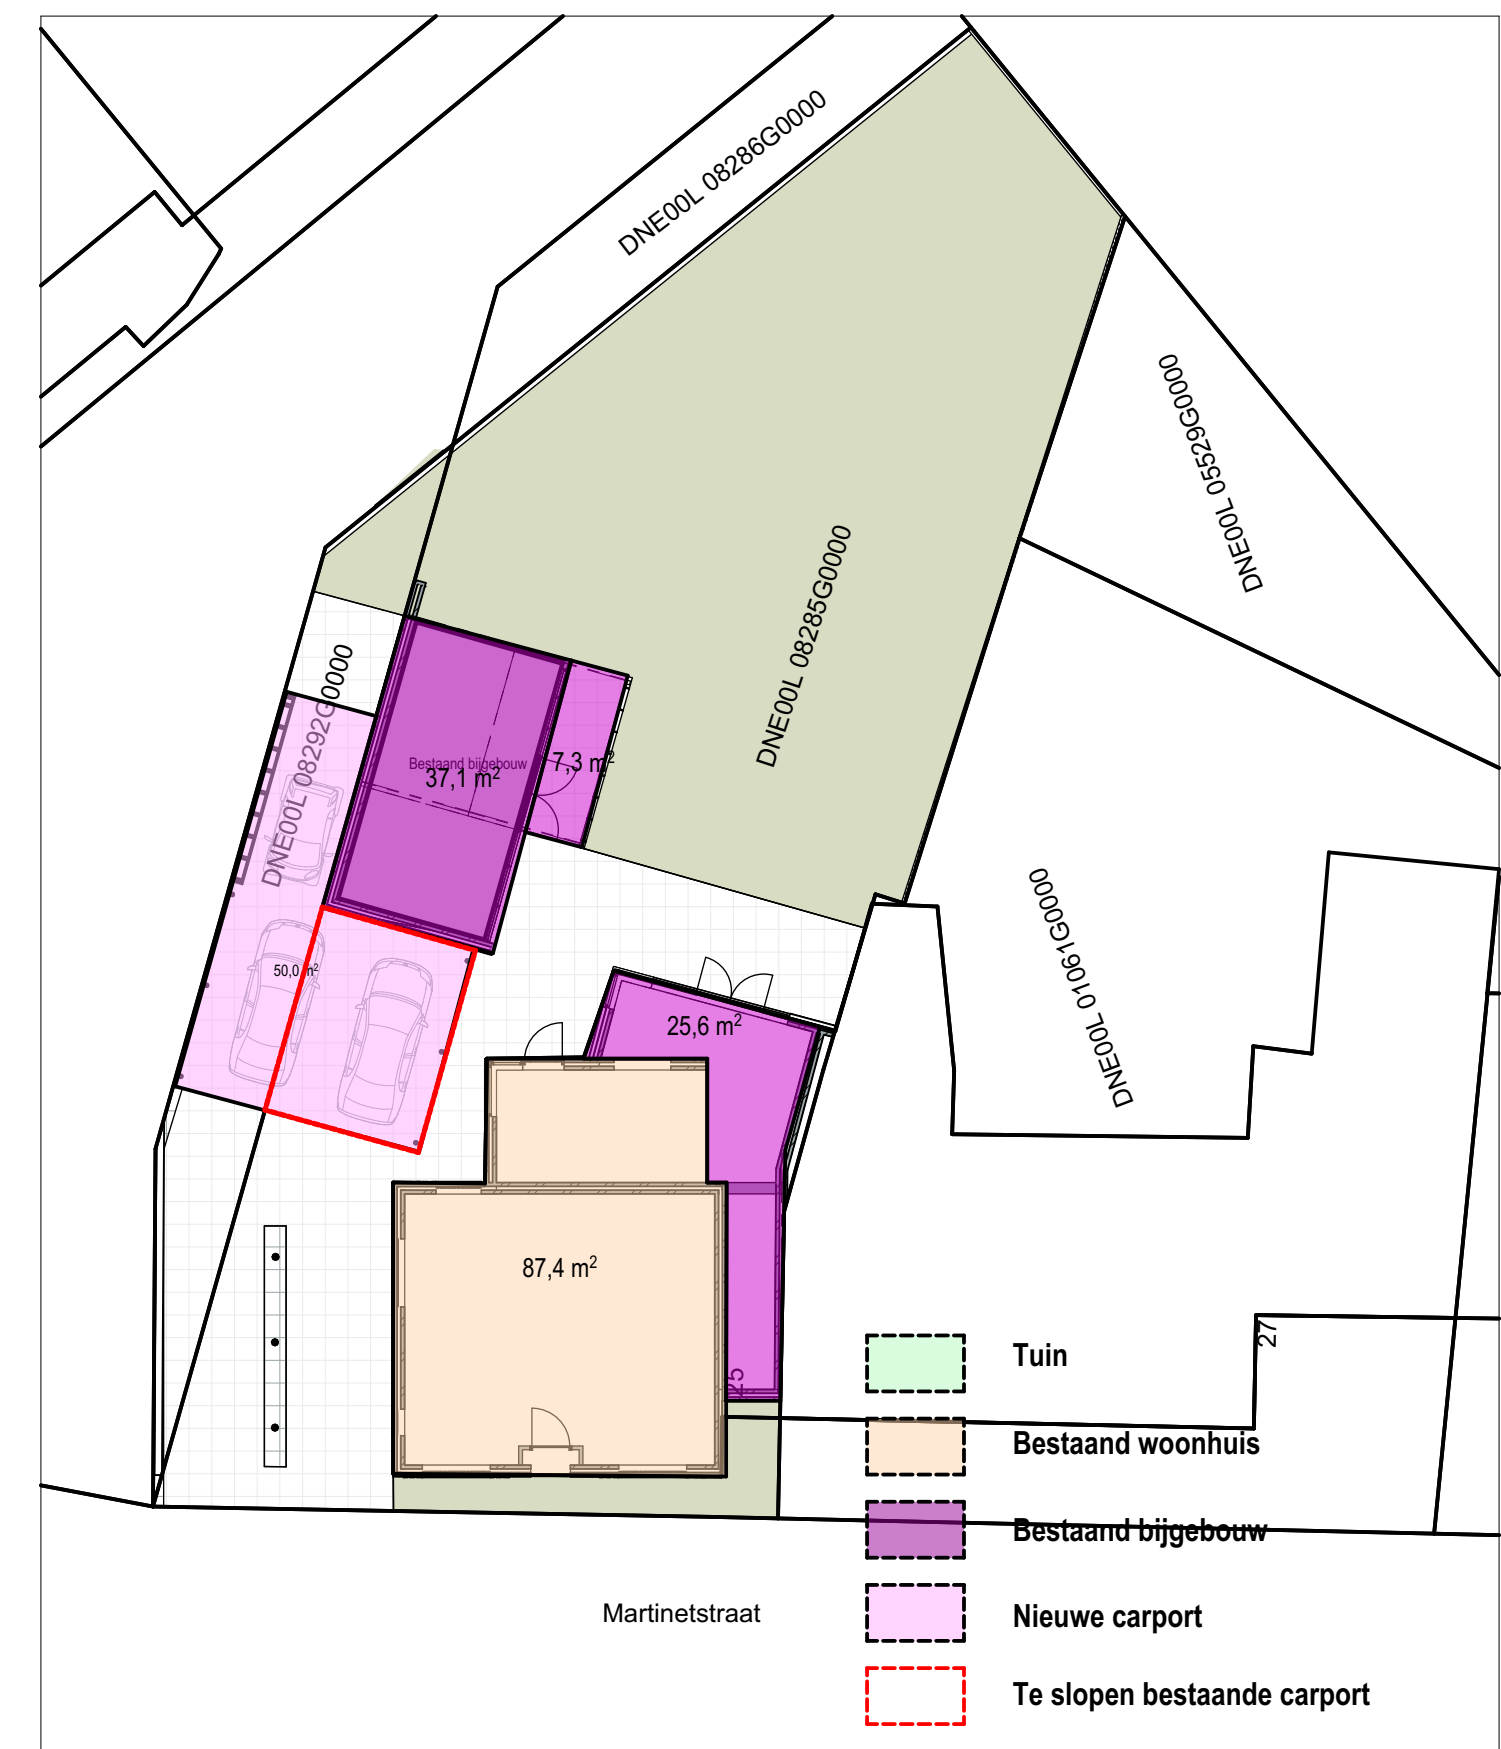

|       |                        |
|-------|------------------------|
| KAD   | Kadastrale onderlegger |
| 1:200 |                        |


**project: 23007**  
**Verbouwing Carport**  
**Martinetstraat 25 Deurne**

opdrachtgever:  
W.W.M. Aarts  
Martinetstraat 25  
5751KR Deurne


fase: definitief ontwerp  
onderdeel: Plattegronden en gevelaanzichten  
bladnr.: D01  
datum: 13-7-2023



Hoogveld 10  
5757 AV Liessel  
M: +31 6 11996045  
E: [job@jvdhruimtelijkontwerp.nl](mailto:job@jvdhruimtelijkontwerp.nl)

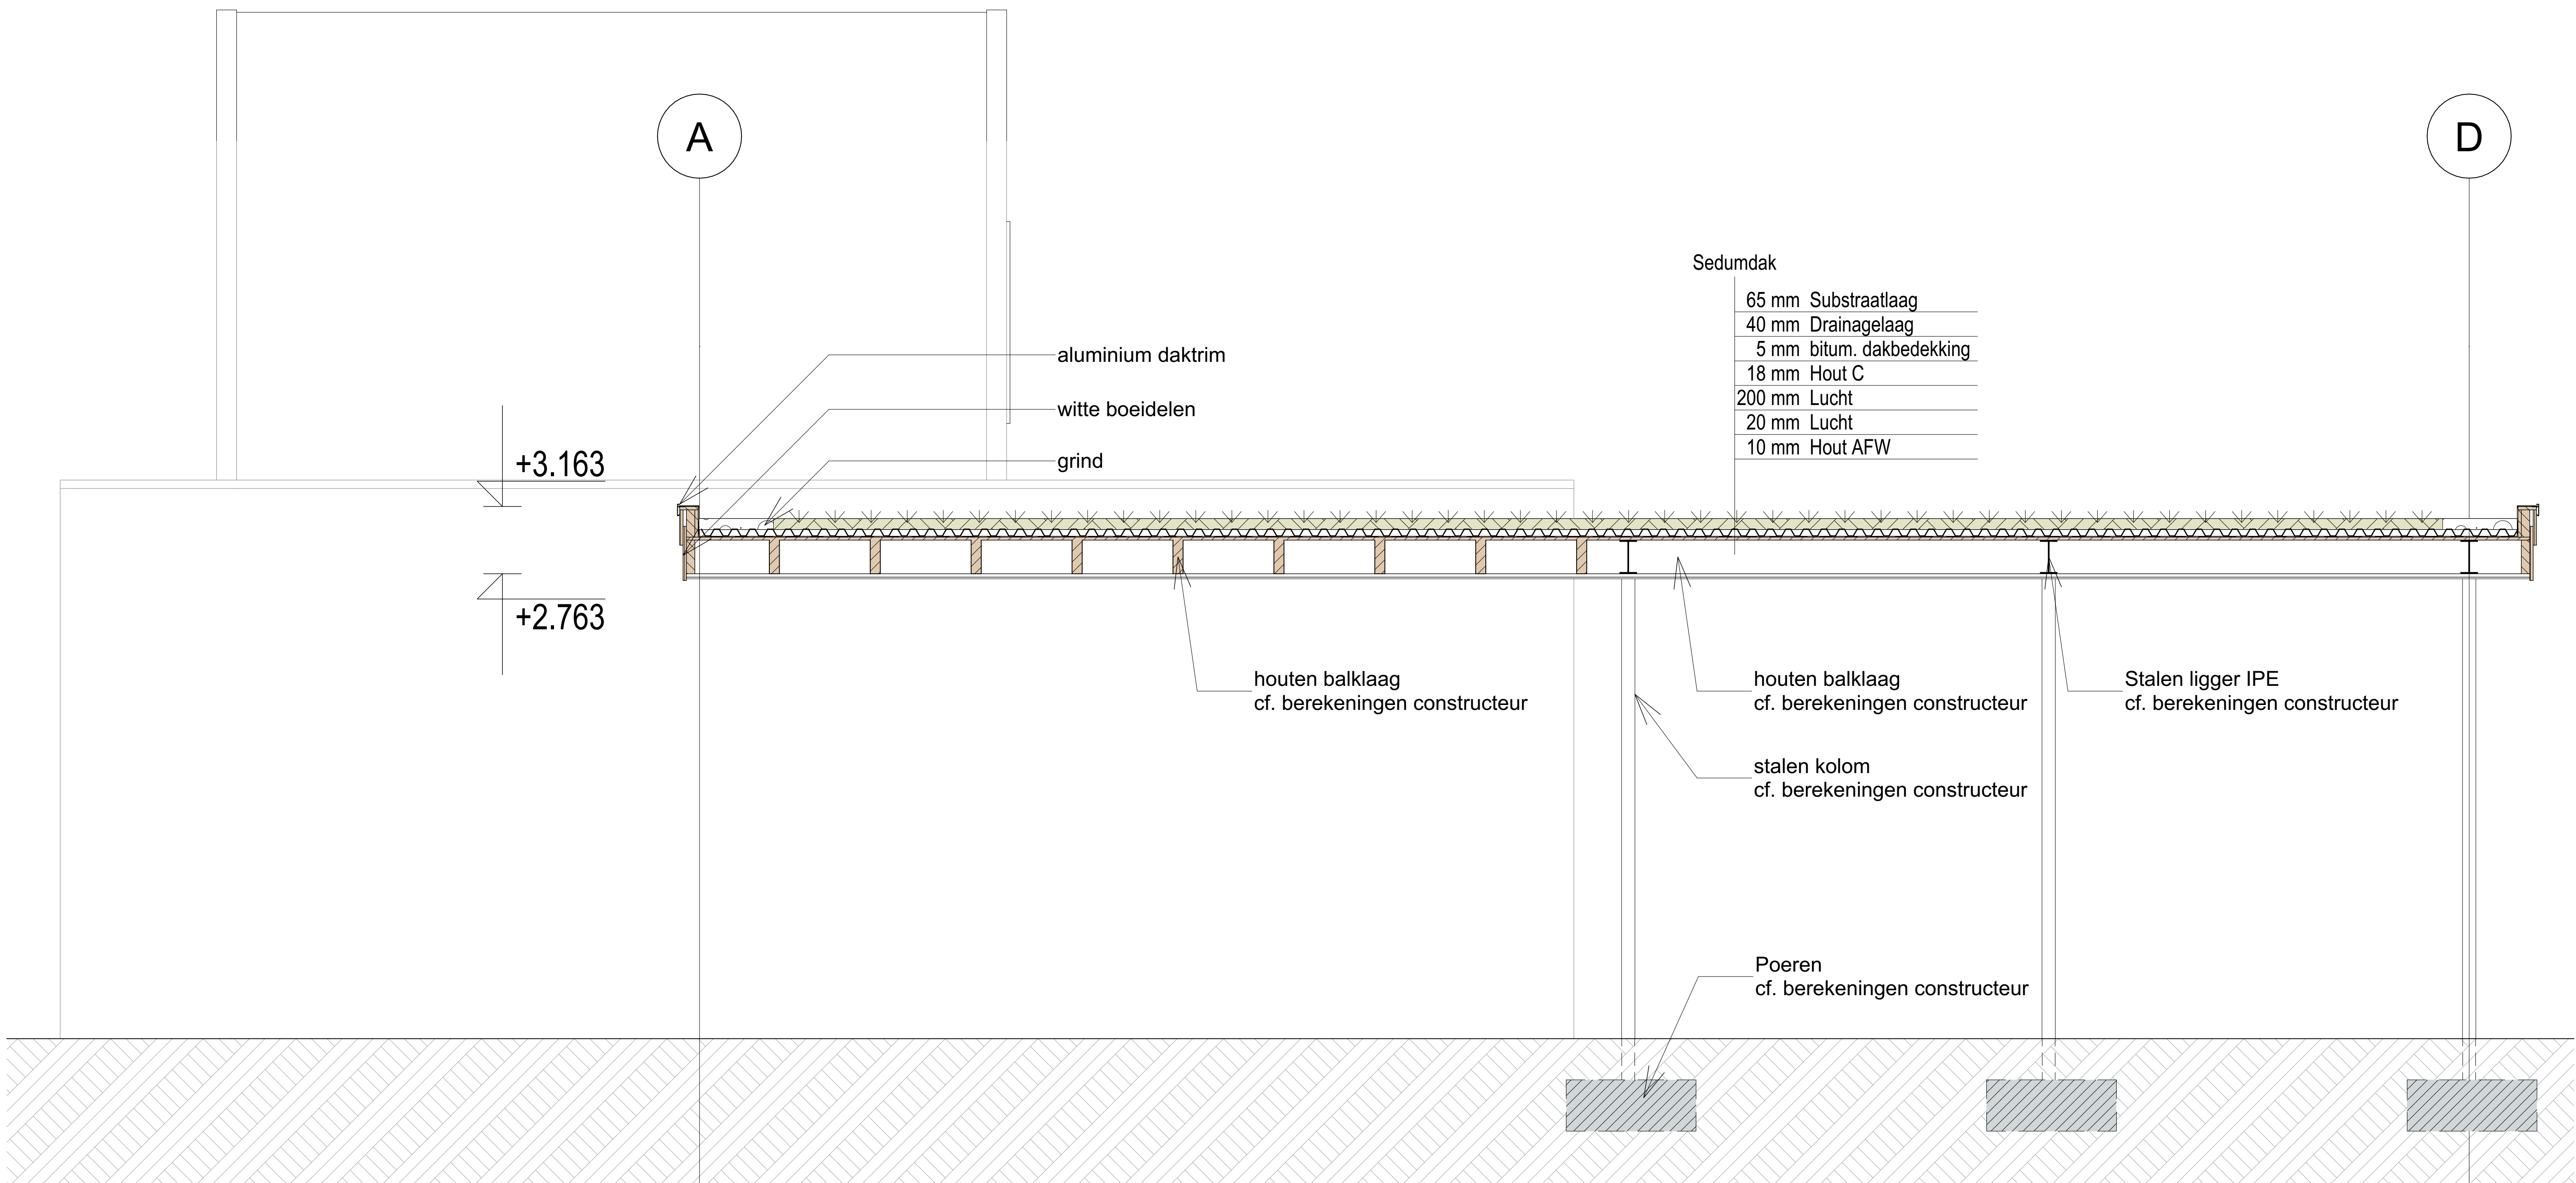

|      |               |
|------|---------------|
| A    | Doorsnede A-A |
| 1:20 |               |

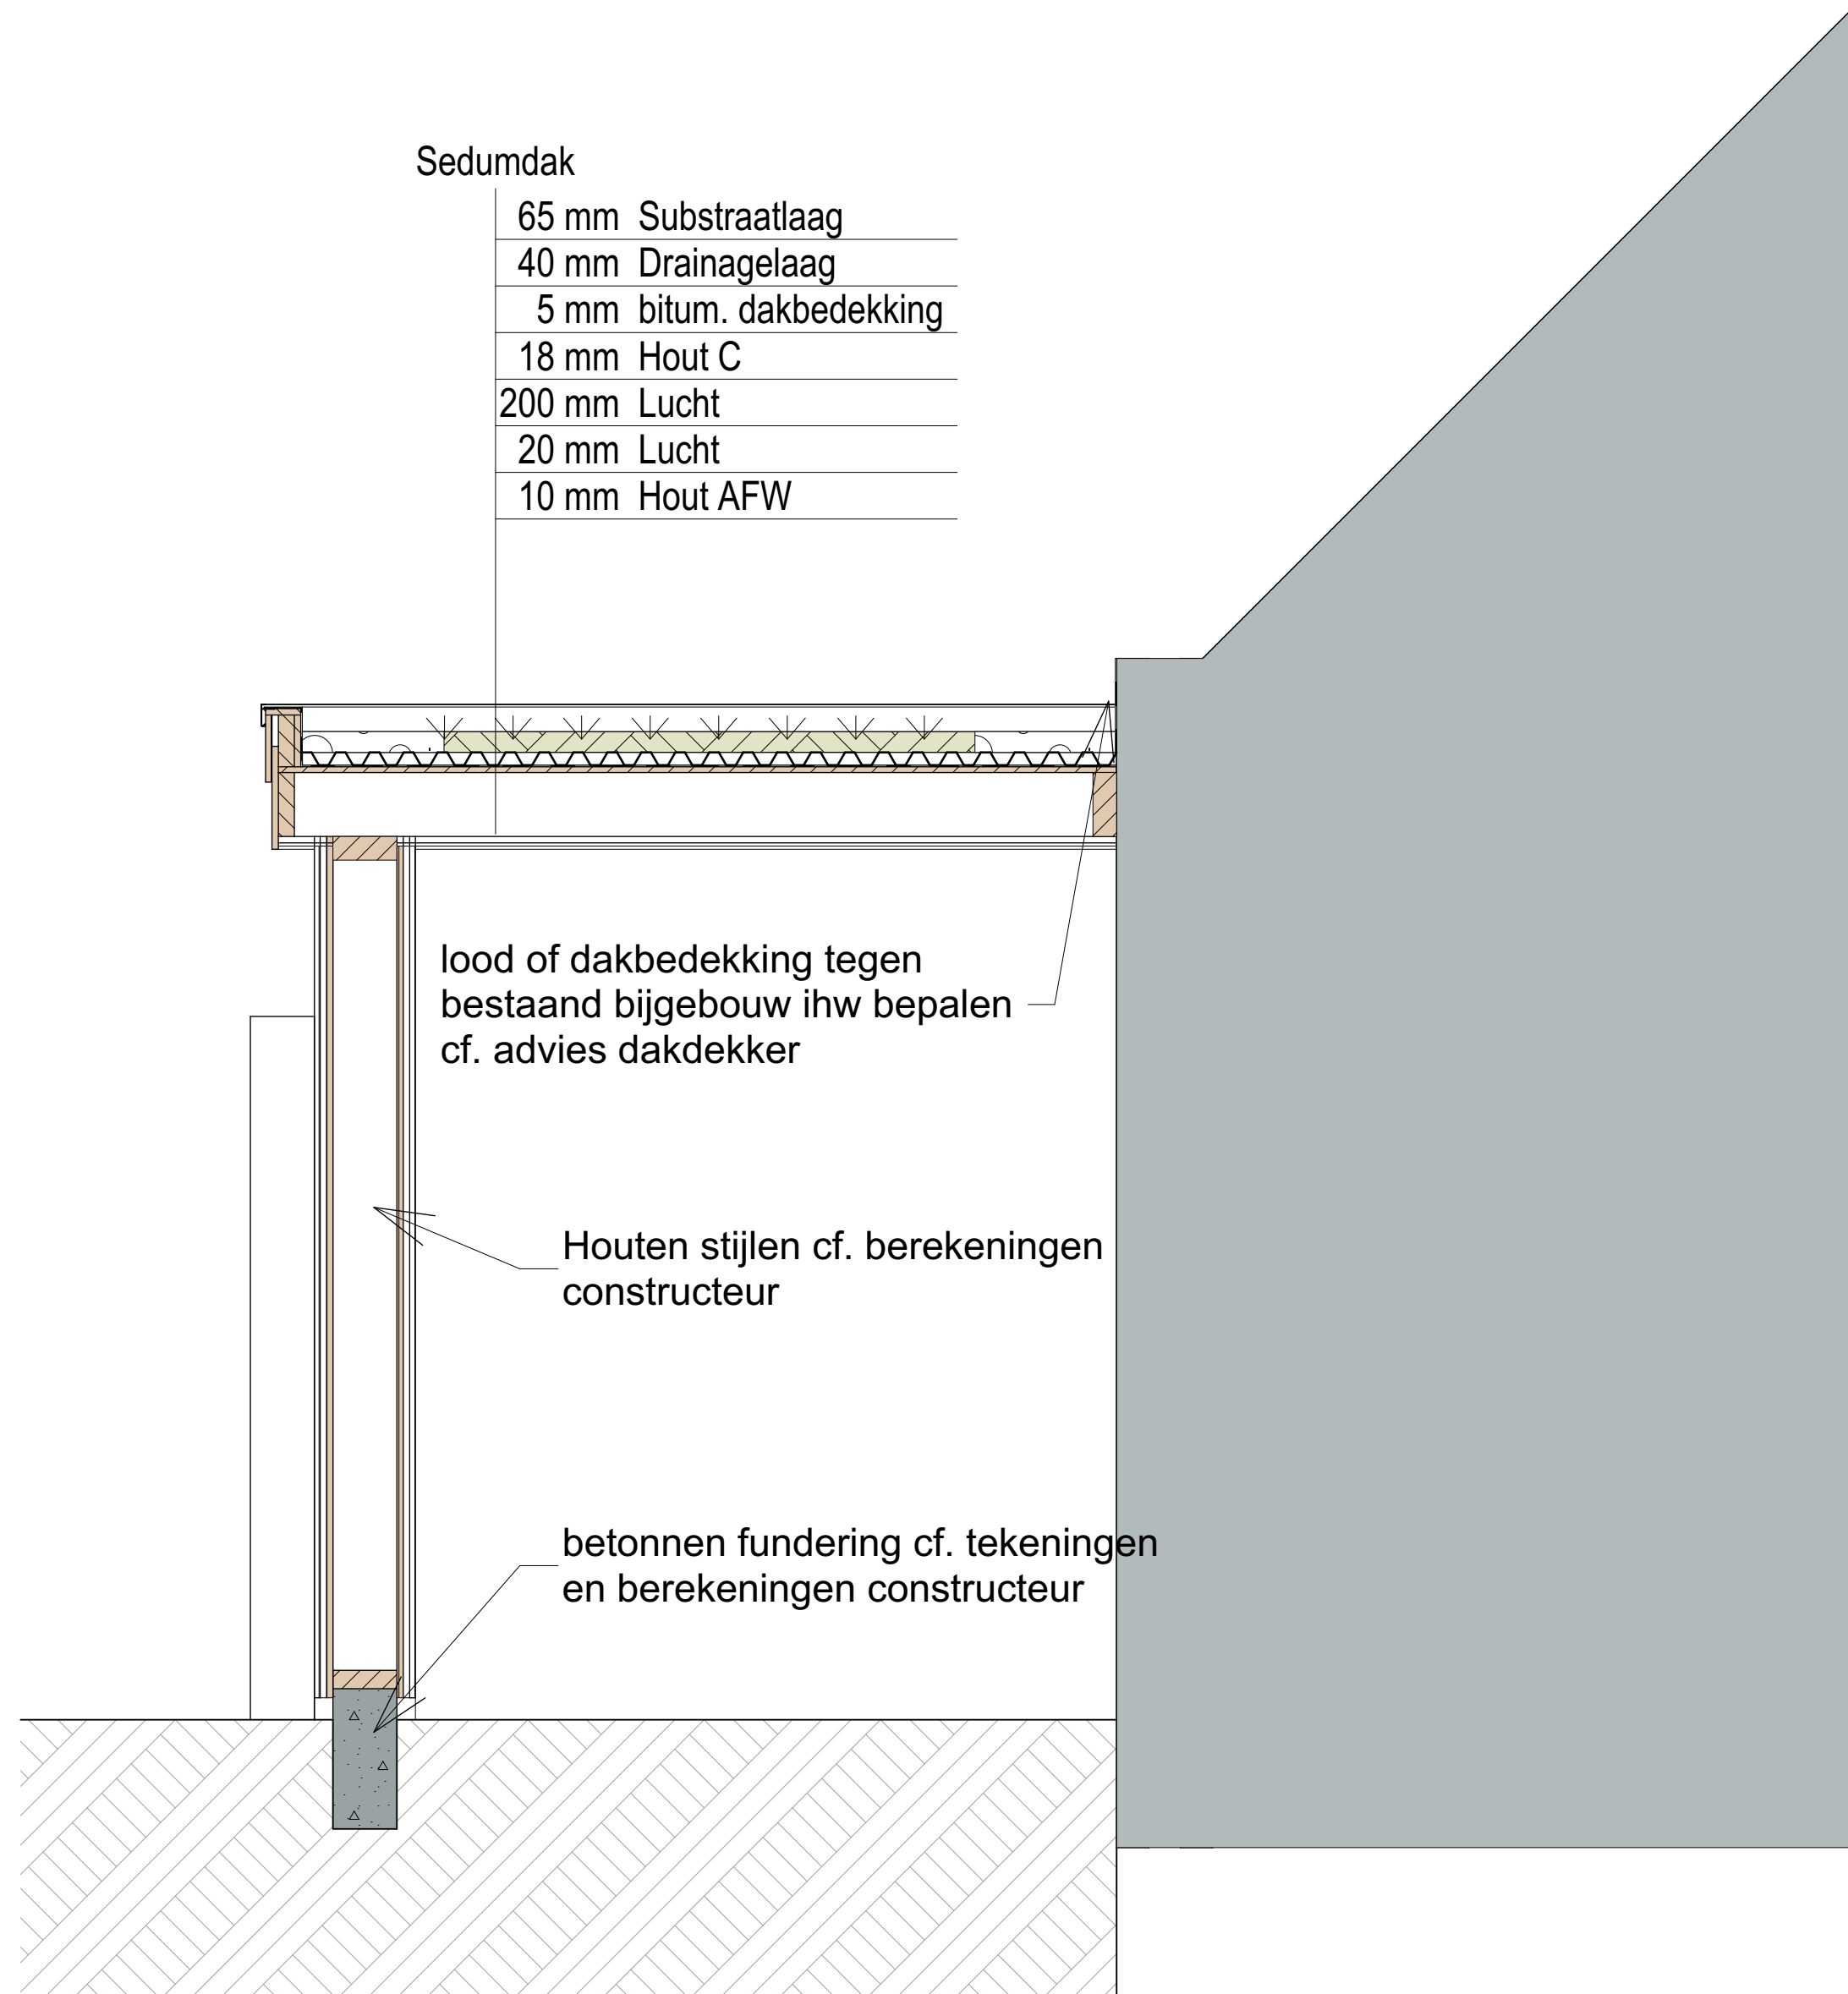

|      |               |
|------|---------------|
| B2   | Doorsnede B-B |
| 1:20 |               |