



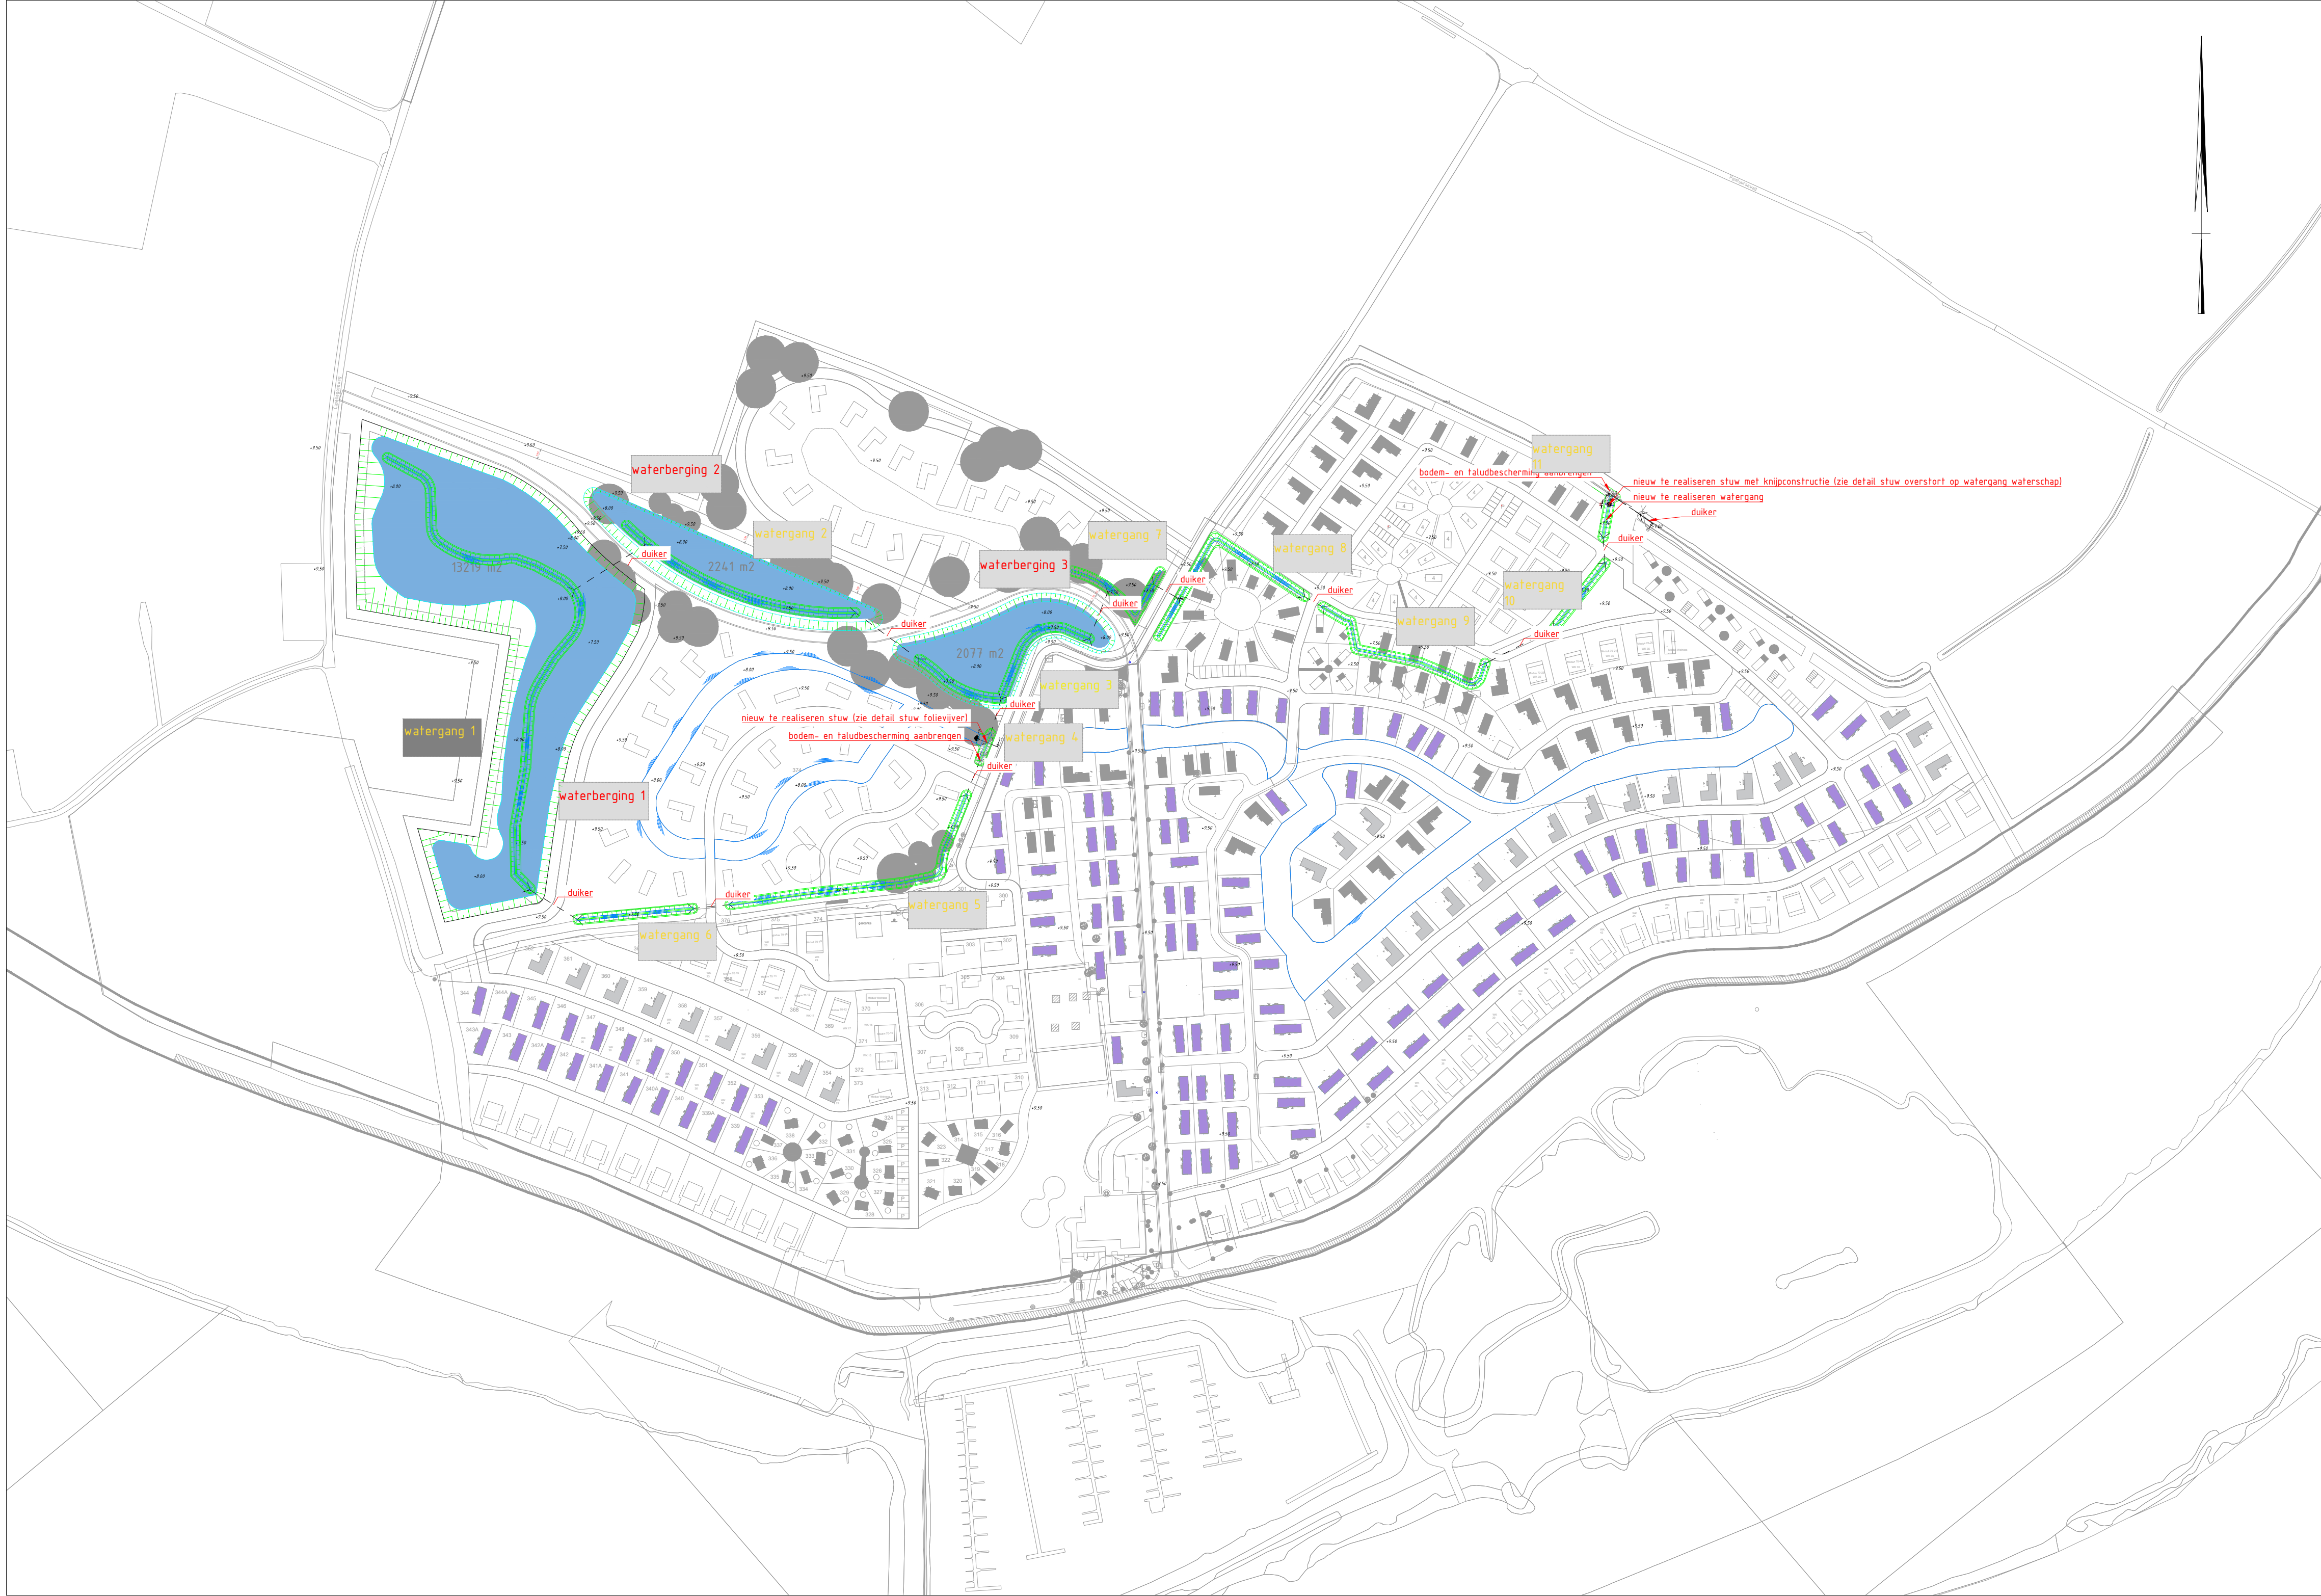

LEGENDA

- bestaande bebouwing
- 51 huisnummer
- 3185 kadastrale grens met perceelnummer
- 1.18 bestaande hoogte
- folievijvers
- talud
- grondbescherming
- duiker Ø500 mm, b.o.b. +7,45 m n.a.p.
- waterlijn
- stuw
- doorsnede

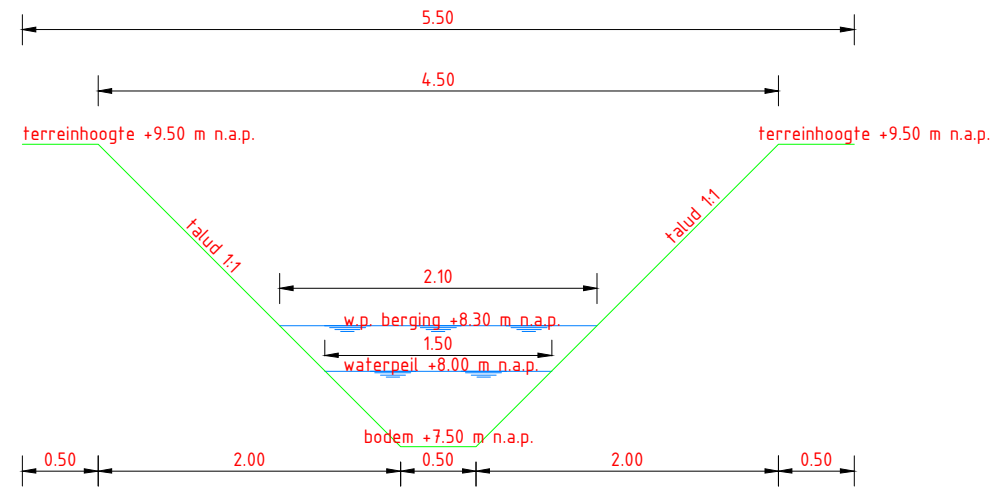

DETAIL WATERVOERENDE WATERGANG

schaal 1 : 50

SITUATIE

schaal 1 : 2000

0 20 40 60 80m
Schaal 1:2000

Maten in meters en materiaalmaten in millimeters, tenzij anders vermeld.
Peilmaten in meters t.o.v. N.A.P.



G. Scholtenplein 9
1627 CL Woerden
Postbus 136
3160 AC LEEK
0226 71 12 20
info@mug.nl
www.mug.nl

4	Adu	MCo	DEFINITIEF	12-01-2023
3	Adu	MCo	Toepassen feedback	16-12-2021
2	Adu	MCo	van indeling toegepast	03-12-2021
1	SZJ	MCo	Toepassen feedback	23-11-2021
0	SZJ	MCo	Eerste uitgave	16-11-2021
Wijz.	Gef.	Gec.	Omschrijving	Datum
Project: Waterberging Marina Strand te Olburgen				Projectnummer: 20301154
Opdrachtgever: Rho Adviseurs namens Europarcs				Tekeningnummer: -
Onderdeel: Waterhuishouding				Schaal: 1:2000
Overzichtstekening				Formaat: A1
				Blad: 1 van 1
				DEFINITIEF

