


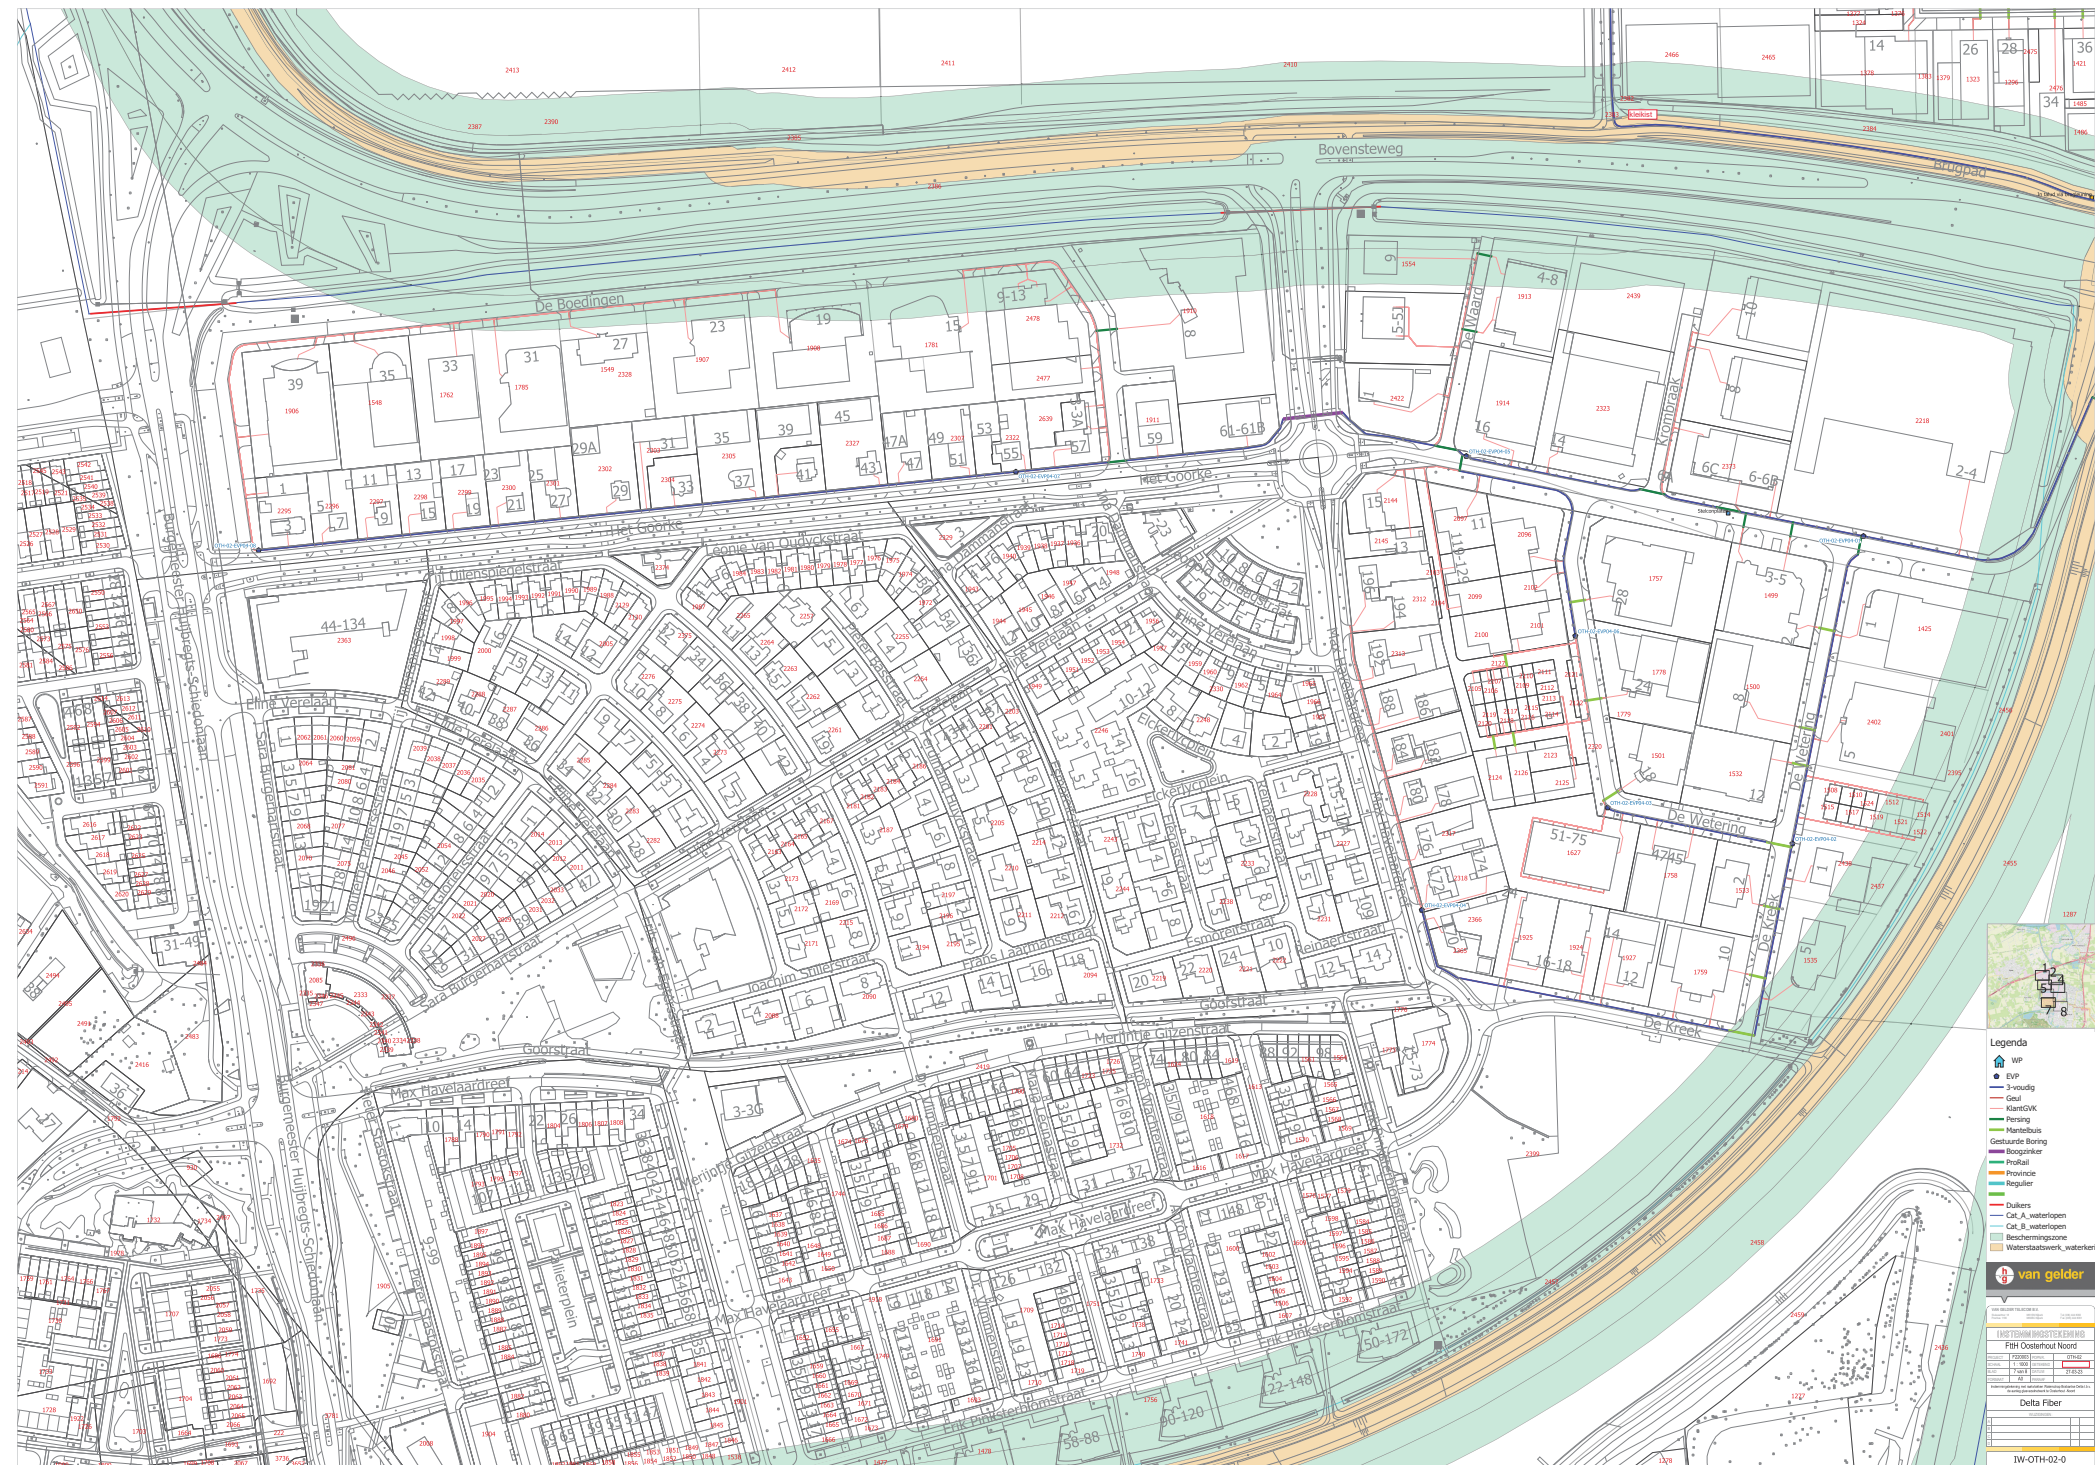

- Legenda**
- van gelder**

Delta Fiber	
IW-OTH-02-0	