
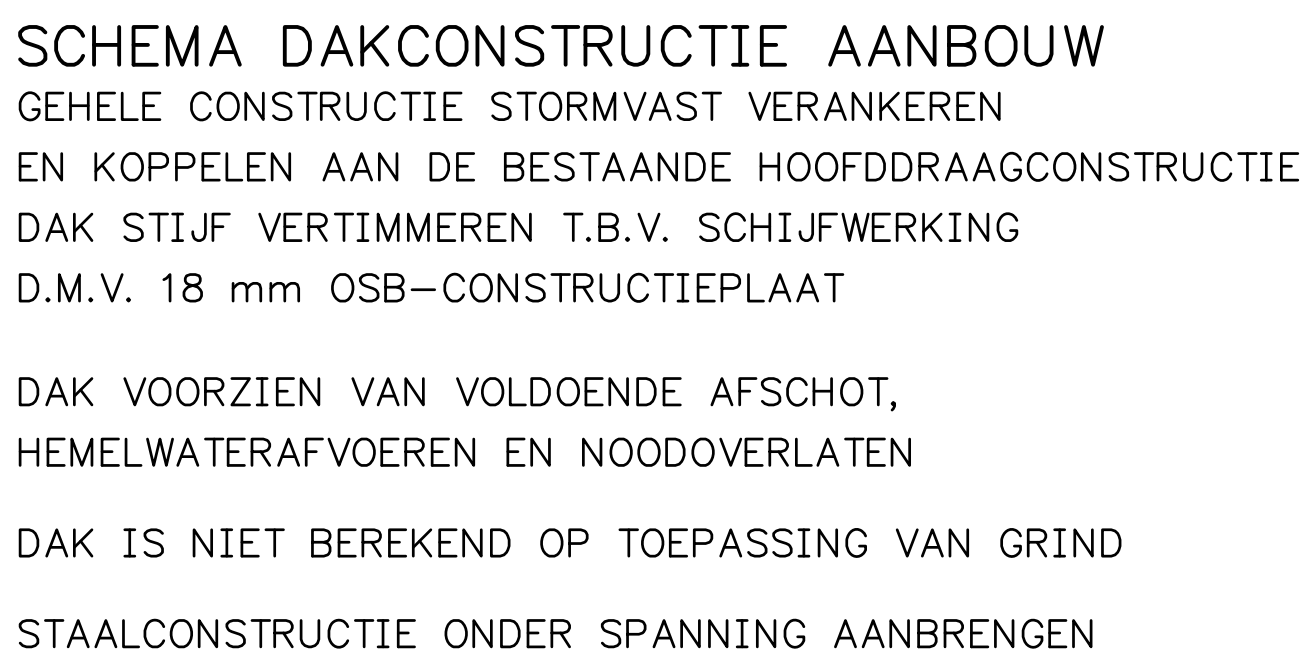



 Constructie Adviesbureau B.V.
 0174 - 357 990
 adviesGV.nl | info@adviesGV.nl

werknr bladnr
 230345 - 001A

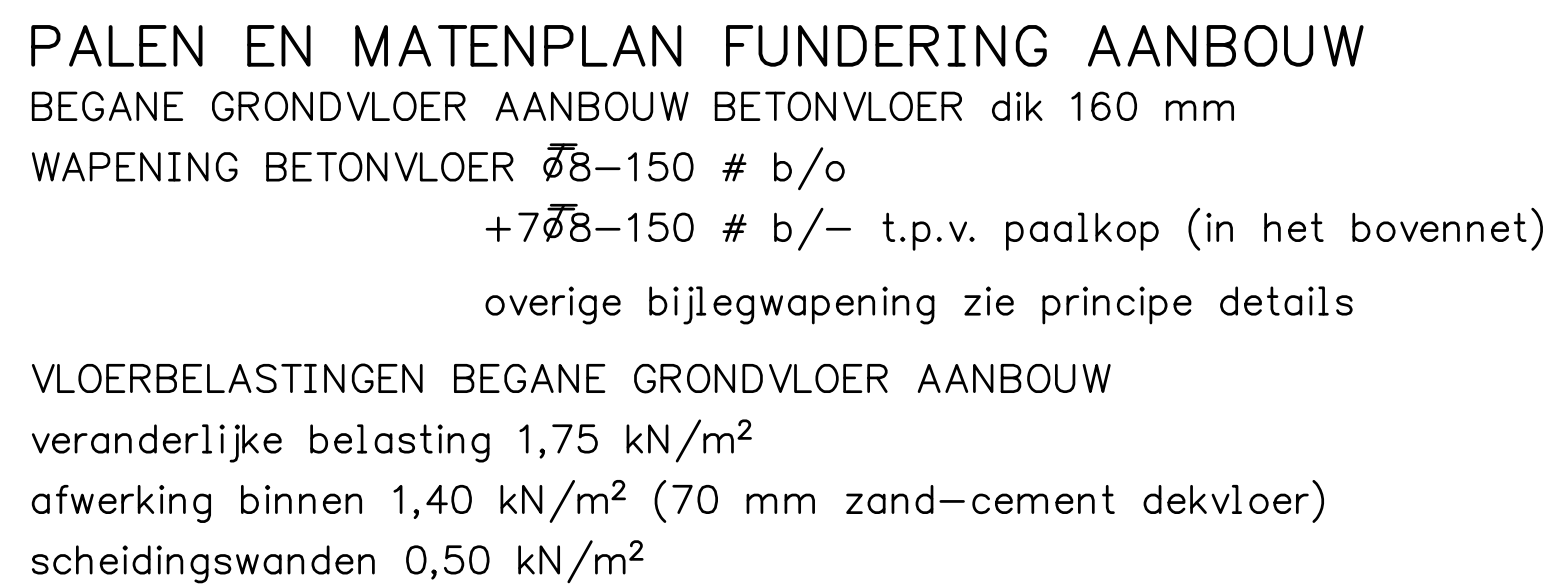