




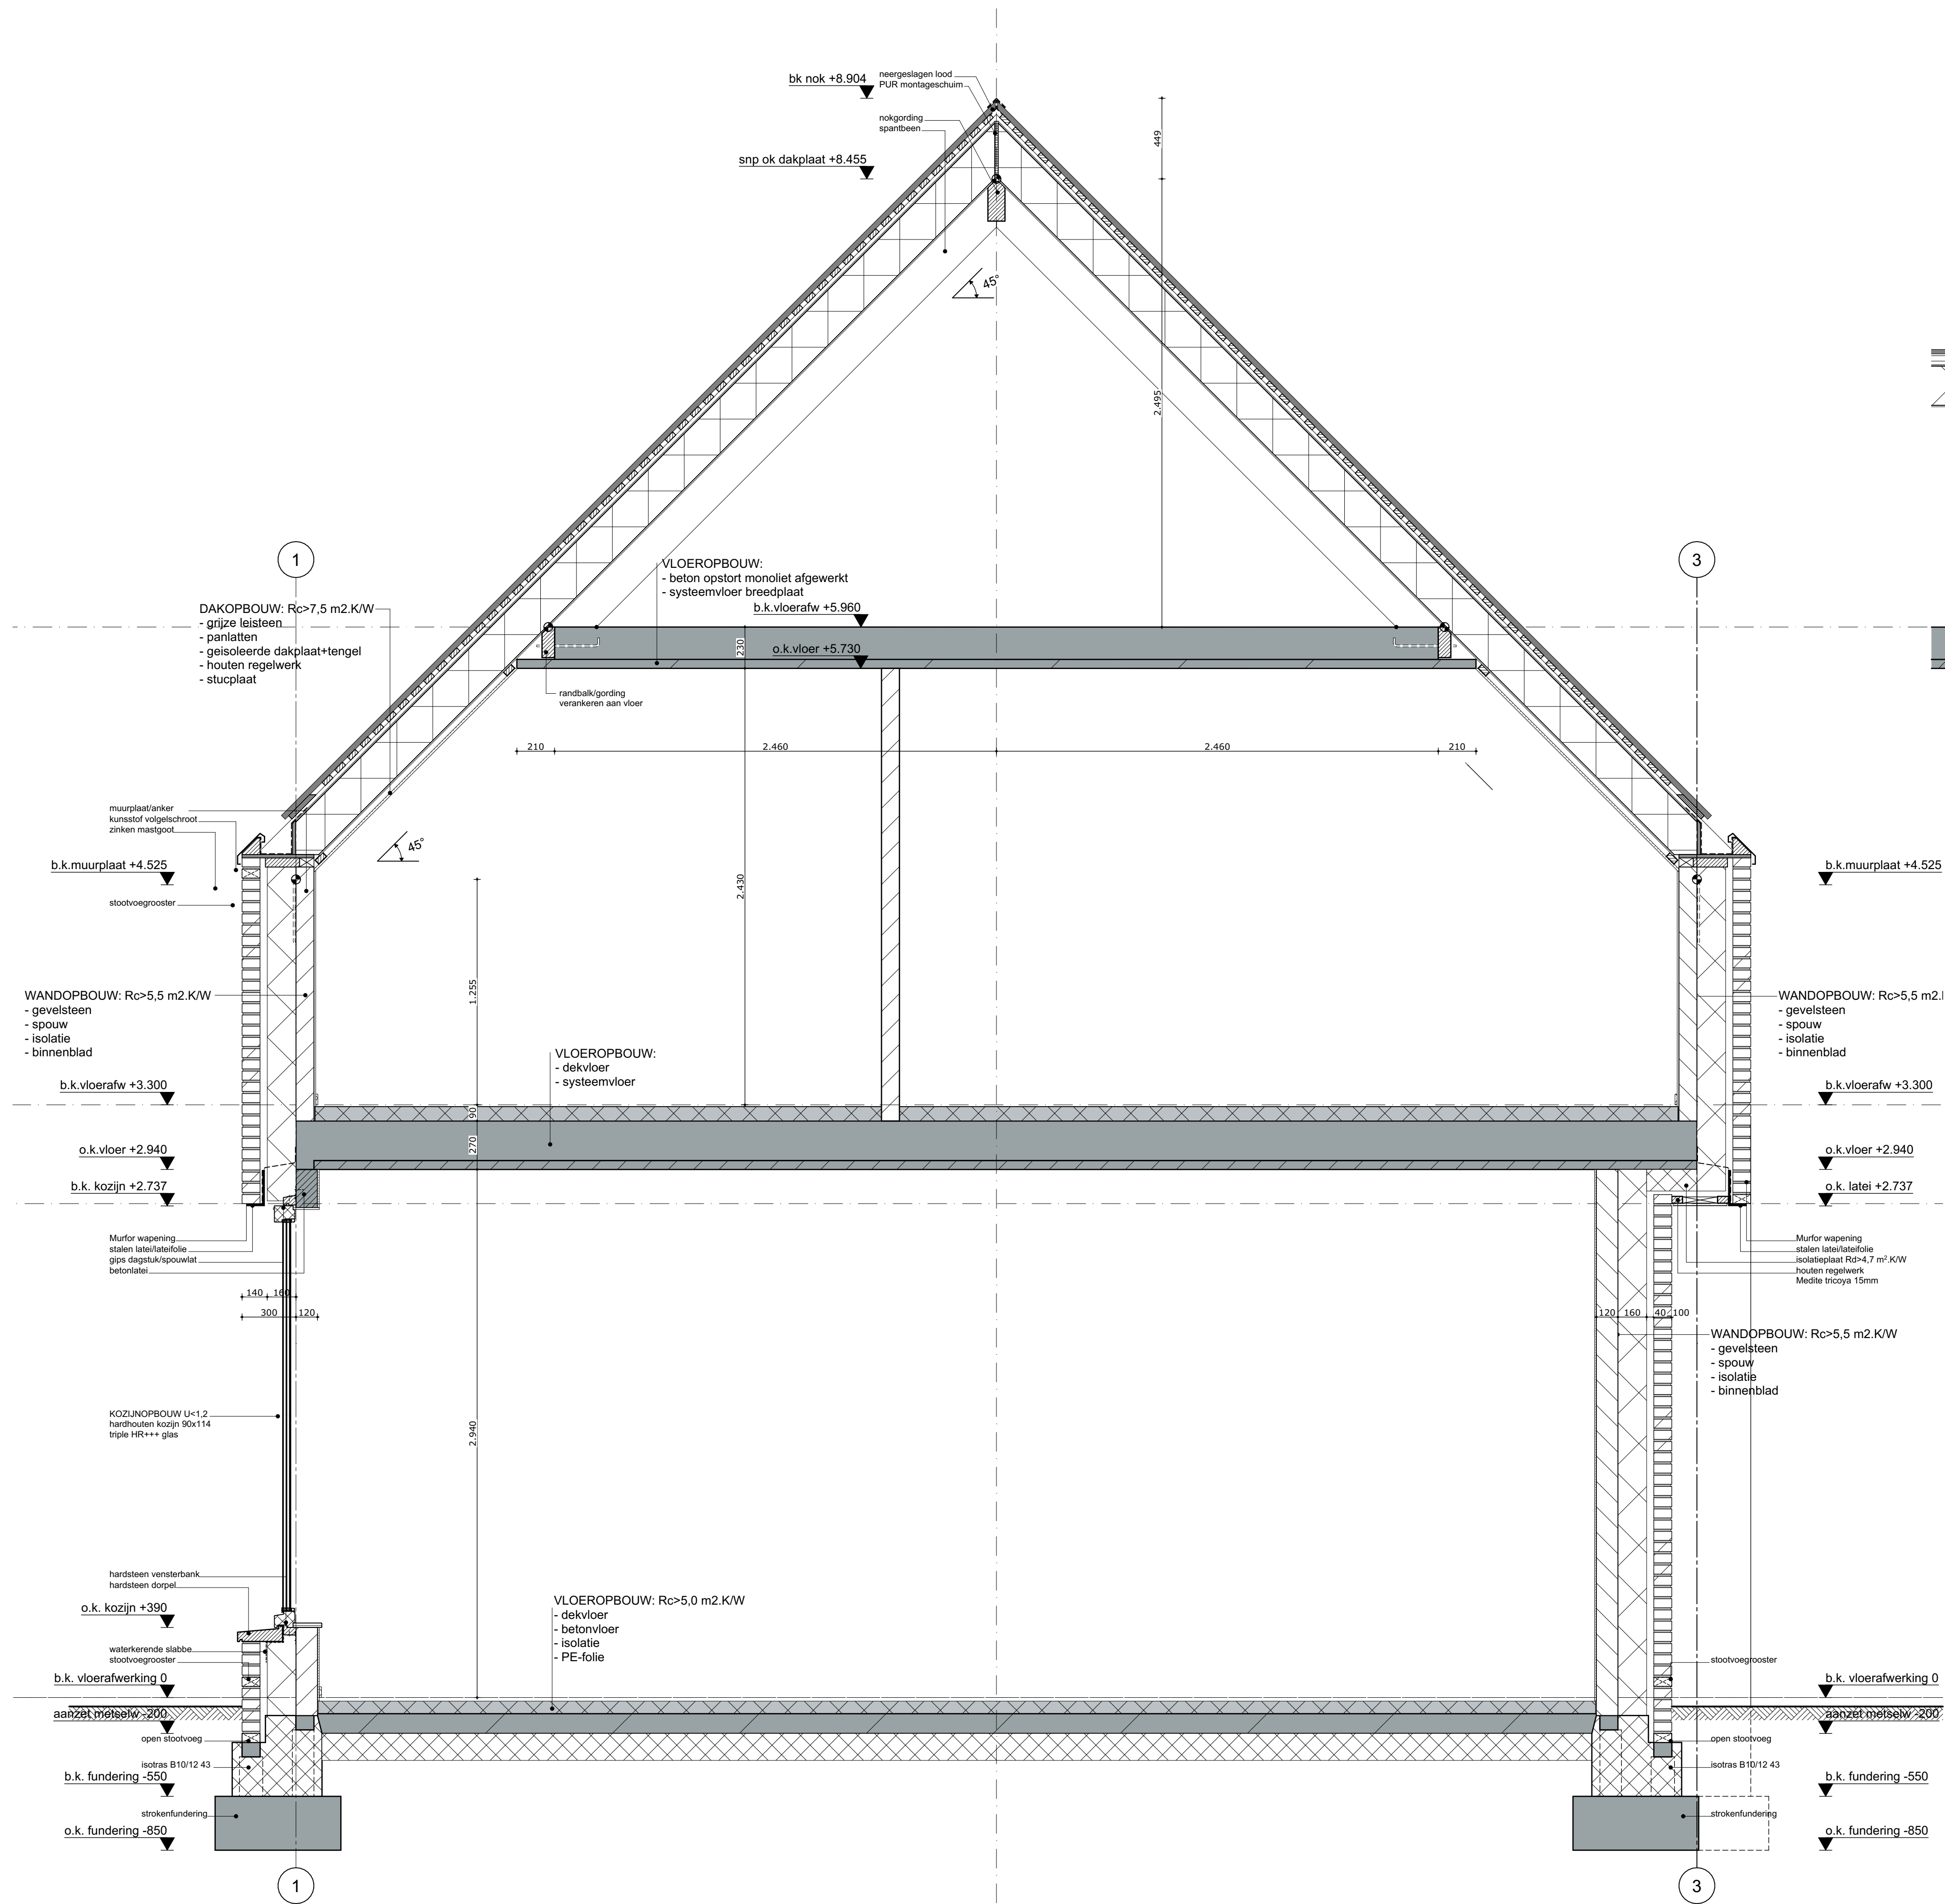


DETAILDOORSNEDE 01

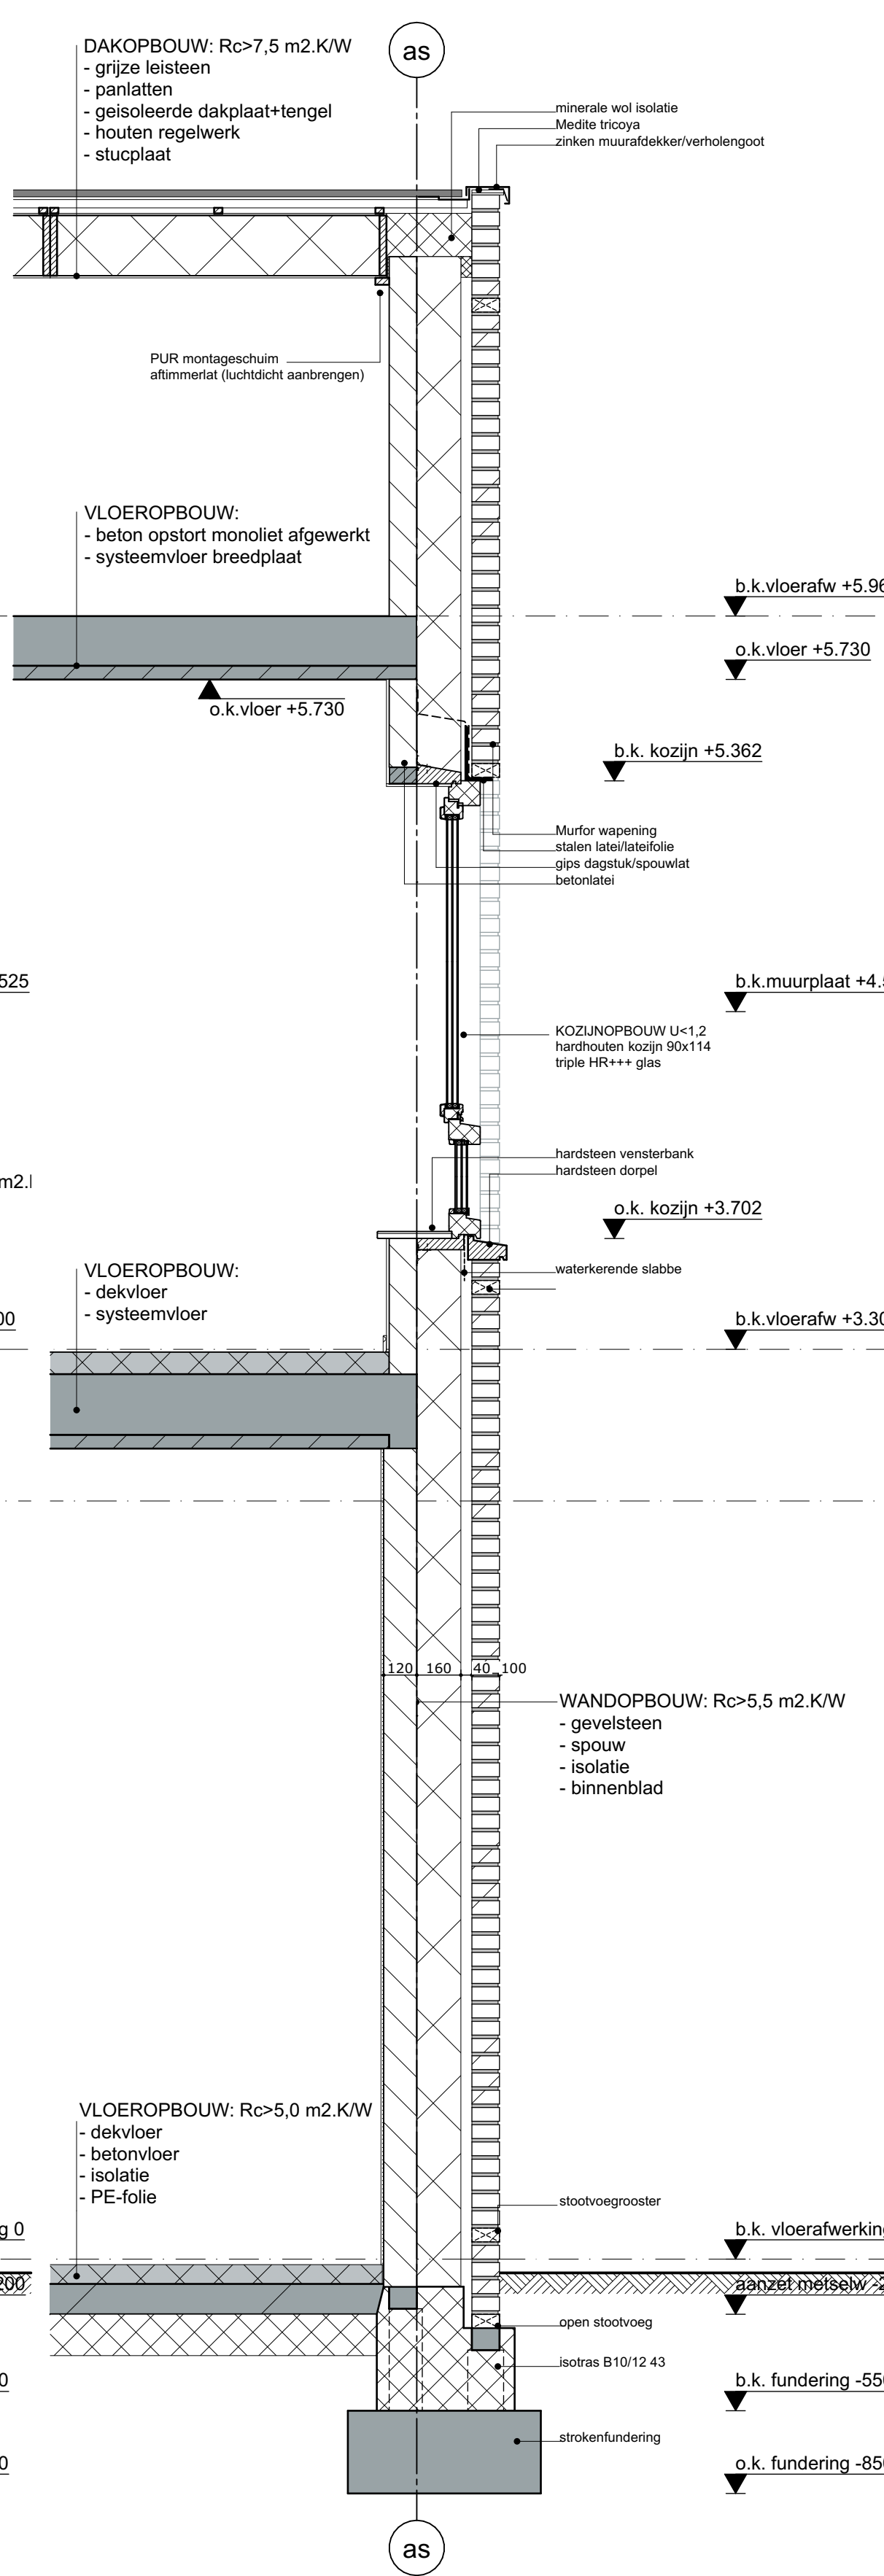

DETAILDOORSNEDE 04

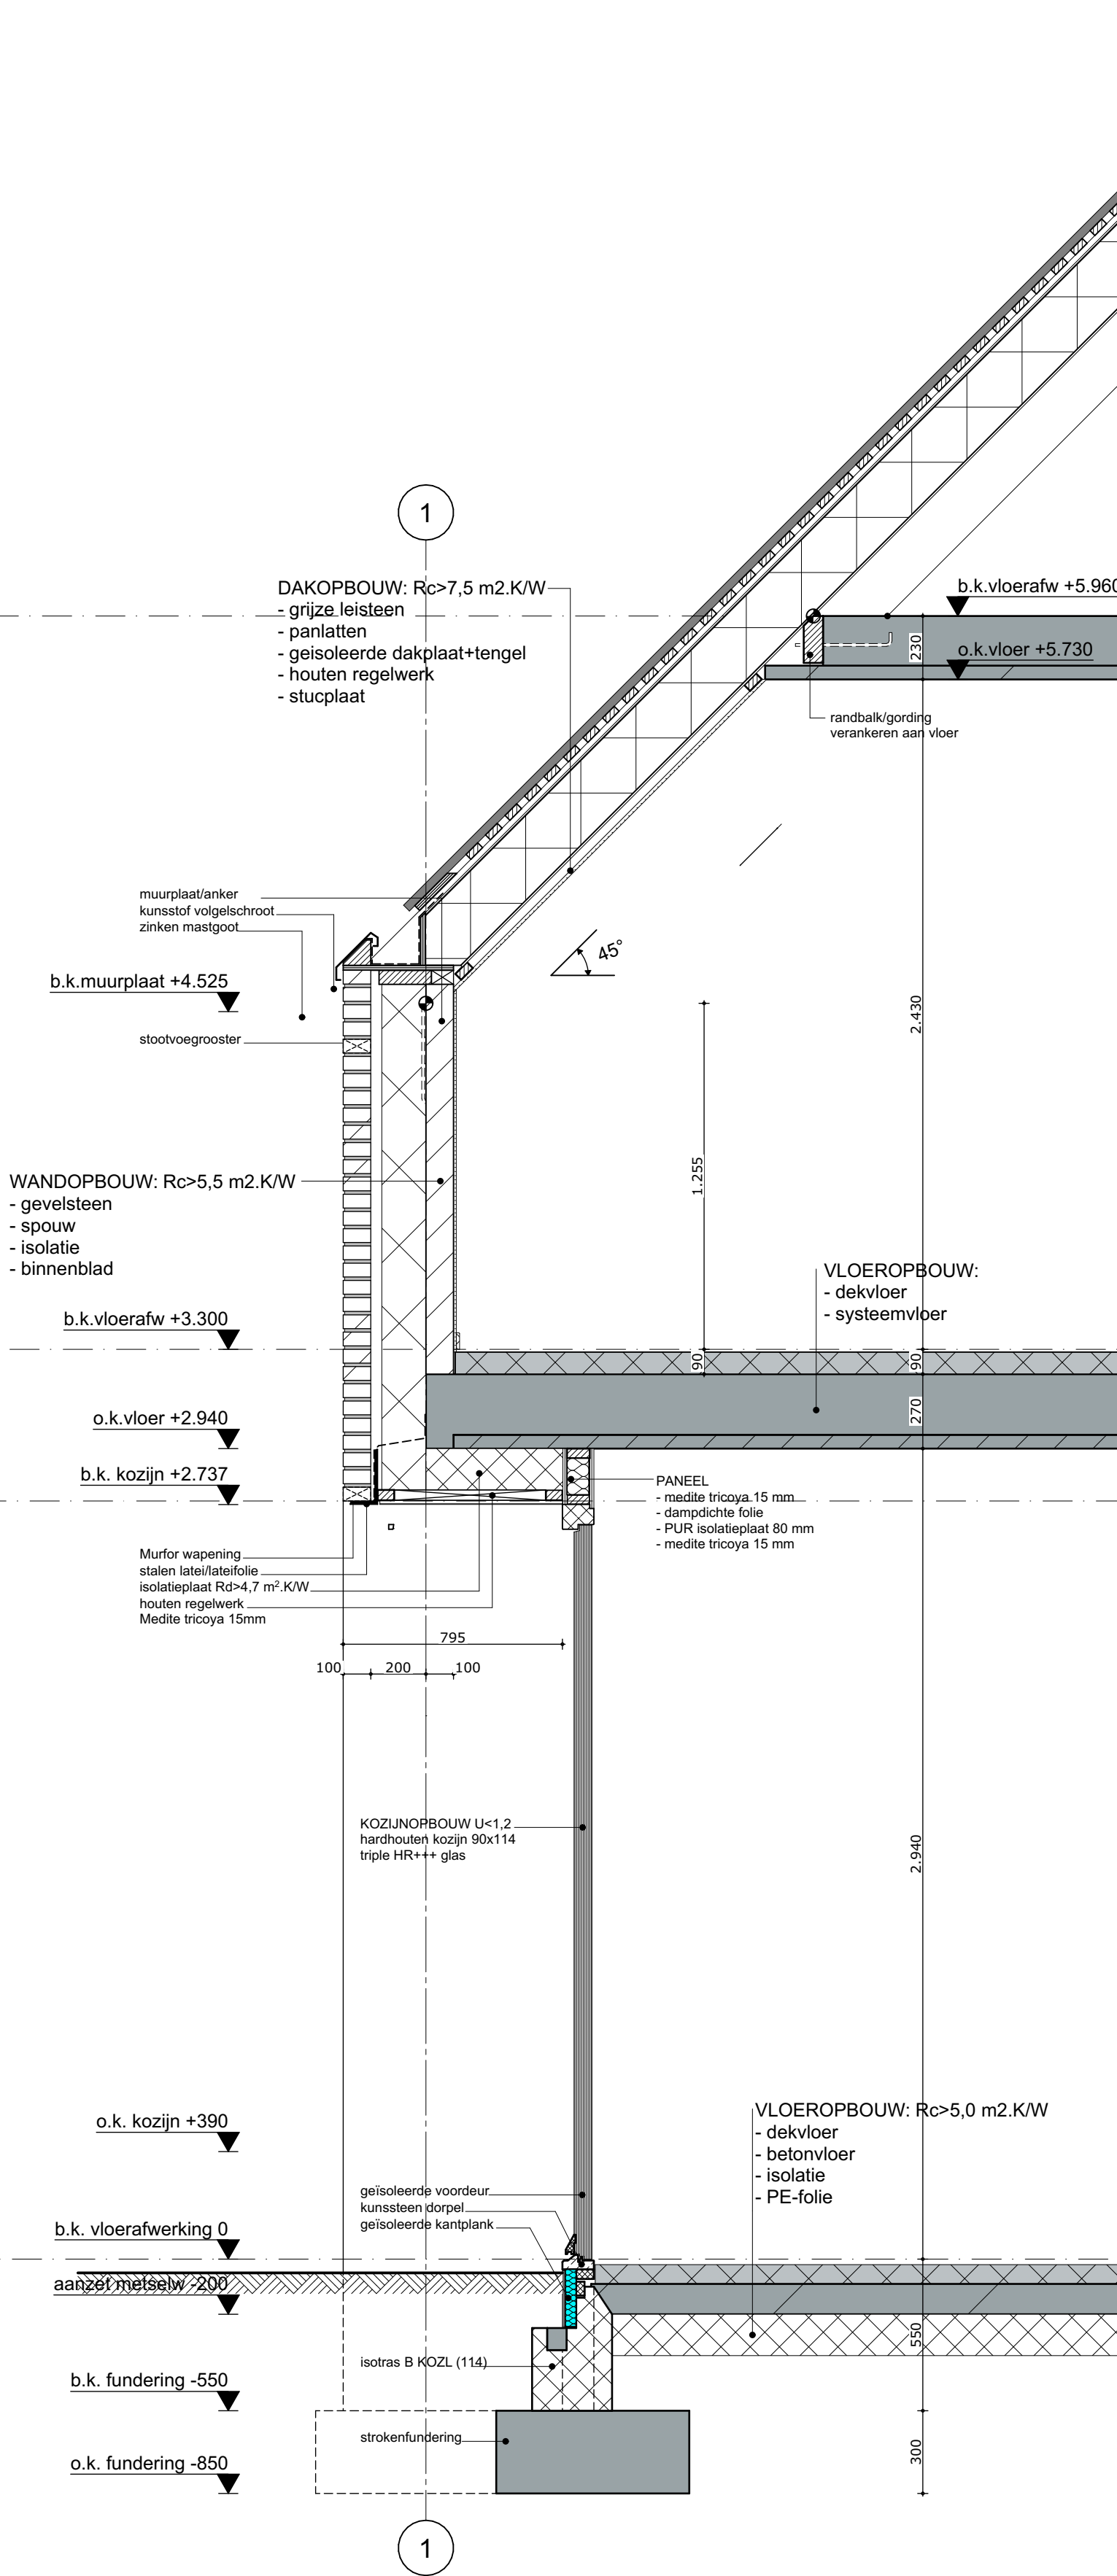

DETAILDOORSNEDE 02

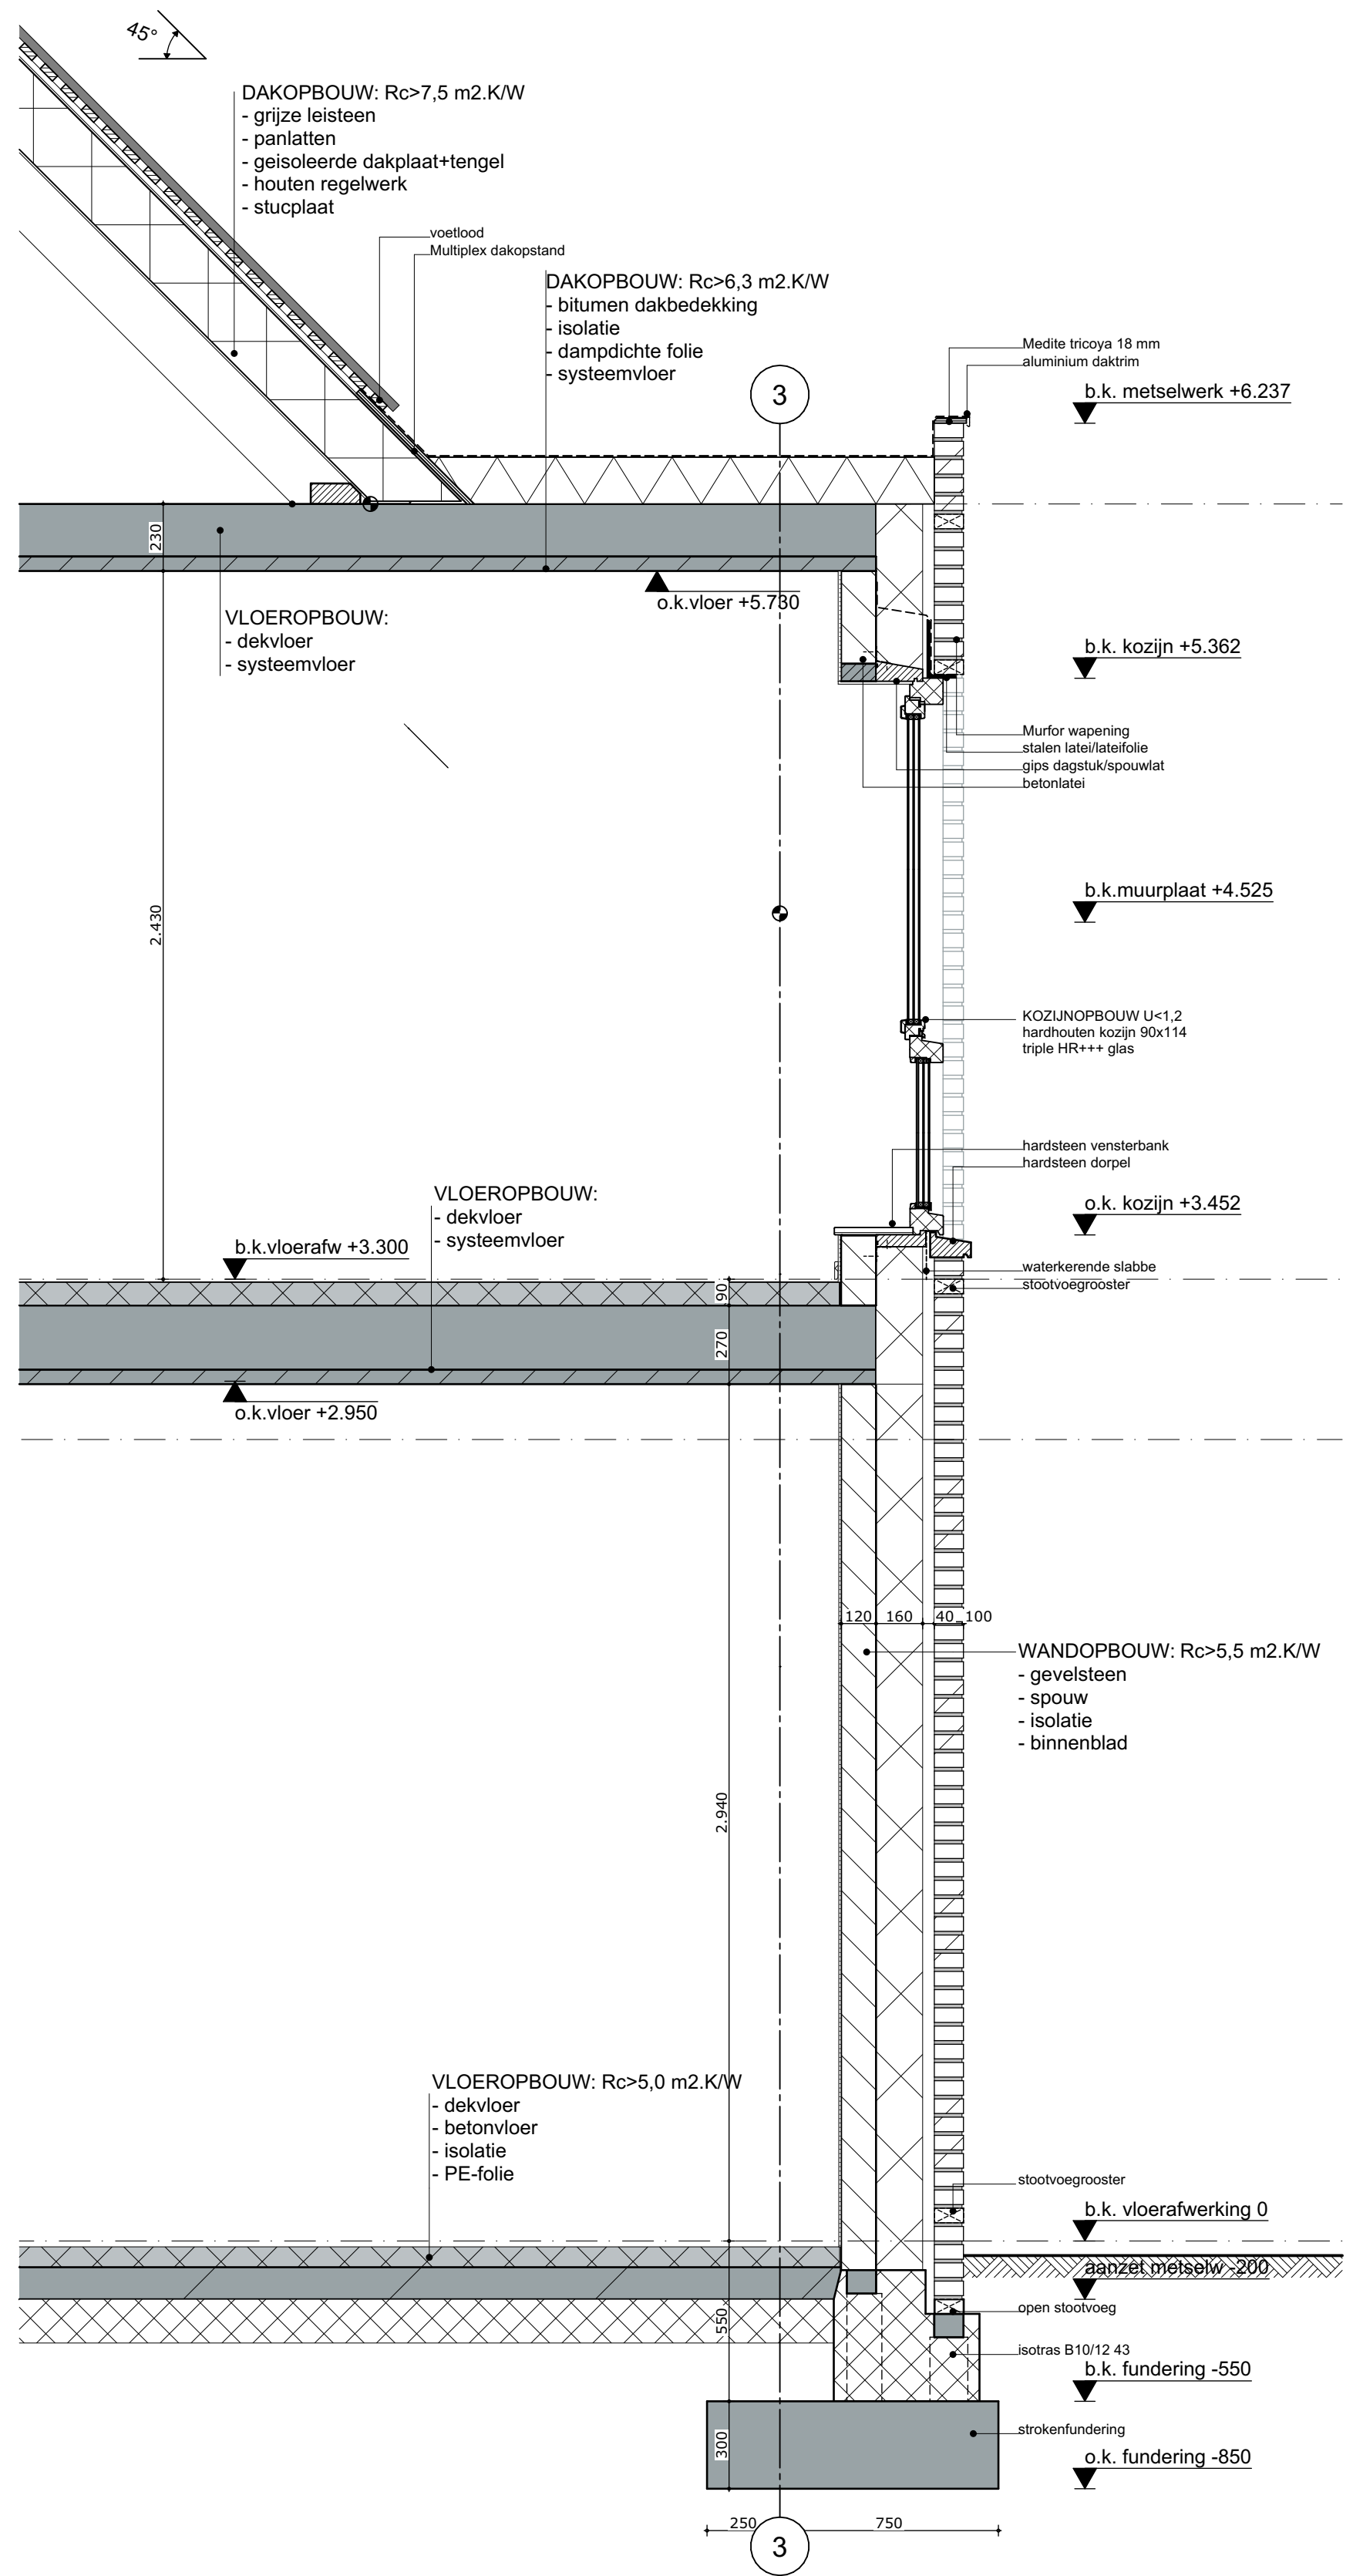

DETAILDOORSNEDE 03

aanvraag omgevingsvergunning

Detaildoorsneden 01, 02, 03 en 04

Architectenbureau schakenraad	project: opdrachtgever: Nieuwbouw woonhuis						
	datum: 28-06-2023	schaal: 1:20	projectnummer: 2209-01	tekening: 800	rev: a	tekenaar: GJ	fase: DO
	wijz.a: 19-07-2023						
	wijz.b:						
Architectenbureau Schakenraad			Belgensteeg 15 5756 PP Velden				