


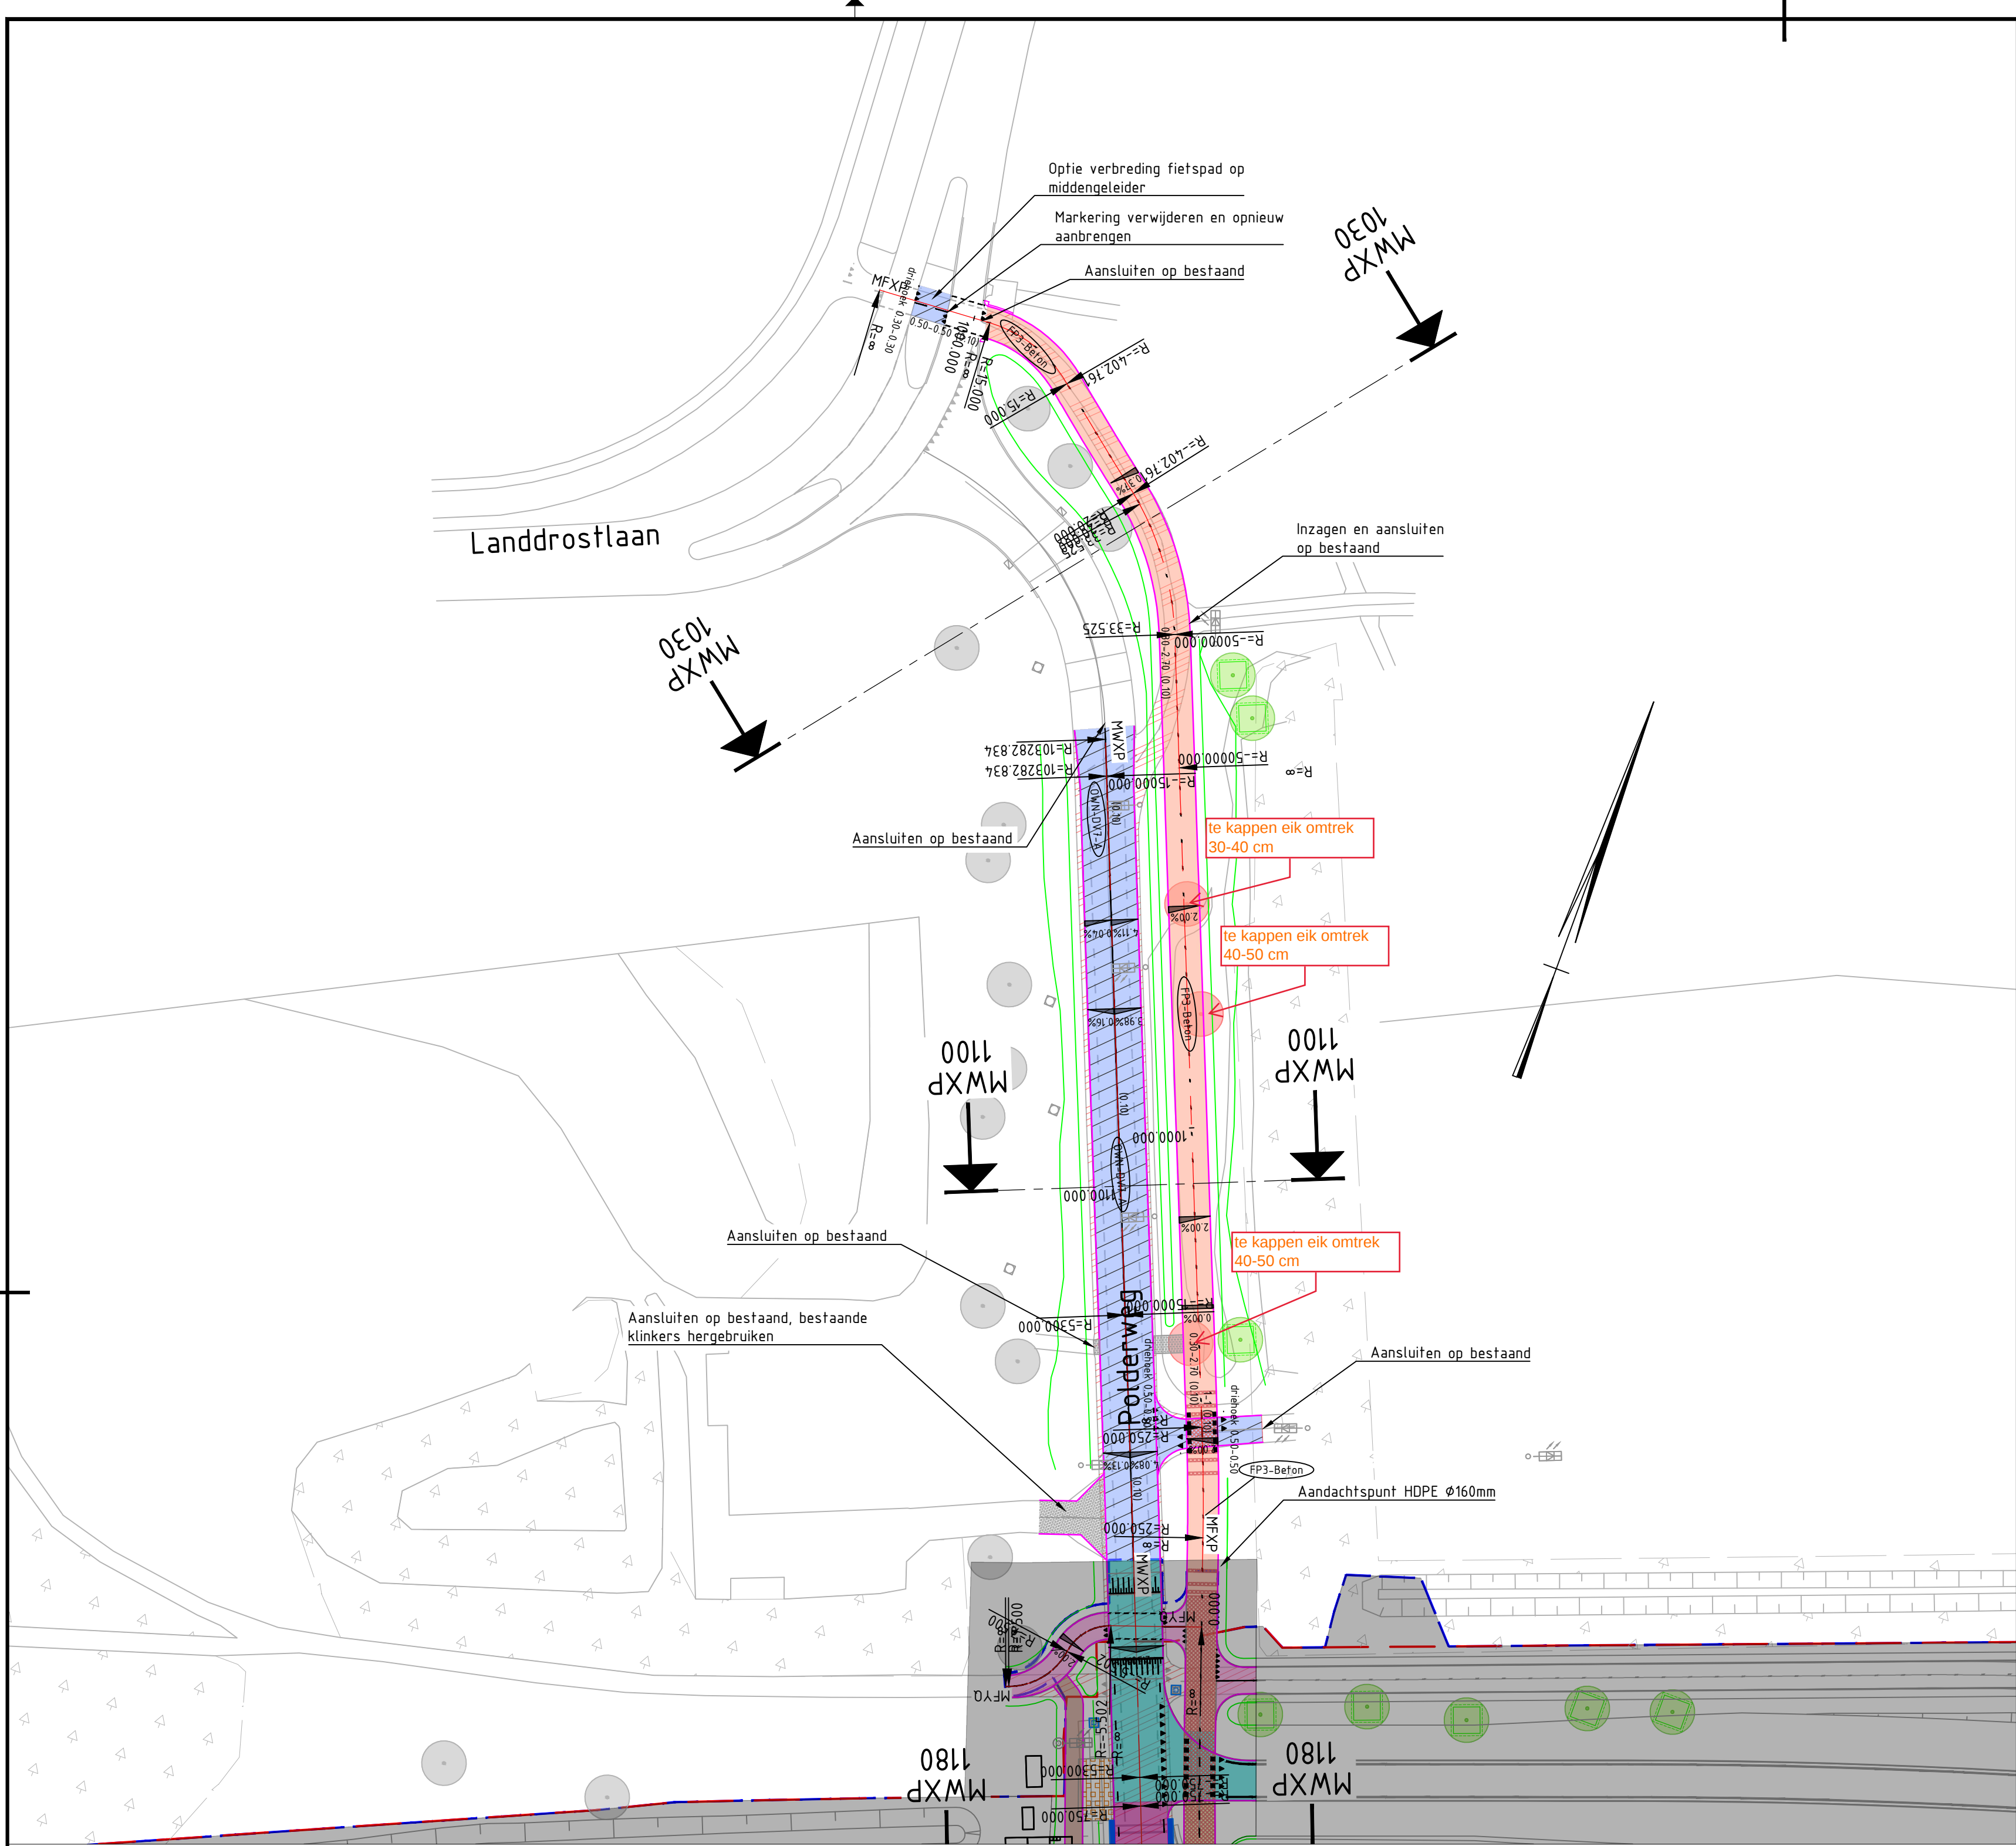

Verklaring

As met mettering

Nieuwe situatie

Bestaande situatie

Grondwerkzaamheden

Nieuwe en bestaande kunstwerken

Systeemgrens

T8-grens

Scope Hoofdwegennet

Locatie dwarsprofiel

Bestaande voertuigkering

Nieuwe (te verplaatsen) voertuigkering /
Nieuwe voertuigkering hout

Te verwijderen verharding,
asfalt / elementen / beton

Bestaande boom / bosvlakken /
plantsoen / struiken (te handhaven)

Aan te planten boom /
bosvlakken: Coulisselandschap

Te kappen boom

Bestaande trottoircolk /
straatcolk / uitstroomb voorziening

Verwijderen trottoircolk/straatcolk

Te dempen watergang/zakstoot

Nieuwe / bestaande c.q.
herplaatsen mast en armatuur /
Nieuwe tunnelverlichtingsarmatuur

Polderweg Noord

Deklaagvervanging rijbaan,
zie detail 12

Nieuwe fietspad beton, zie detail
04

- Opmerkingen algemeen:
- Maten in meters (tenzij anders aangegeven)
 - Hoogte in meters t.o.v. NAP
 - Coördinaten in meters t.o.v. RD-stelsel
- Opmerkingen uitvoering:
-
- Bijbehorende tekeningen:
- DO ondergrondse infra zie document 016541-T01-34267
 - DO dwarsprofielen zie document 016541-T02-34264
 - DO detailboek zie document 016541-TDE-34263
 - DO lengteprofielen zie document 016541-TLP-34265
- Gekoppelde Xrefs:
- xref-slm_atl_slsen_own_2d_v036.dwg
 - xref-beg_atl_bepanting_v017.dwg
 - xref-dtm_atl_ontgrond_torai_v014.dwg
 - xref-dwn_atl_dwn_vdc_v036.dwg
 - xref-dwn_atl_wegmodel_own_2d_v037.dwg
 - xref-dwn_atl_wegmodel_2d_v035.dwg
 - xref-dwp_atl_dwarsprofielen_own_v036.dwg
 - xref-djm_atl_geleideralmodel_nieu_own_v010.dwg
 - xref-djm_atl_geleideralmodel_nieu_v016.dwg
 - xref-gzm_atl_systeemgrens_v003.dwg
 - xref-gzm_atl_t8-grens_v001.dwg
 - xref-tem_atl_tandschap_en_ecologie_v001.dwg
 - xref-ove_atl_blaadoverzicht_own_v003.dwg
 - xref-cvl_atl_openbare_verlichting_own_v009.dwg
 - xref-txt_atl_teksten_own_top500_v012.dwg
 - xref-vhm_atl_arcering_verhardingen_own_v023.dwg
 - xref-vkl_atl_verkanten_own_v008.dwg
 - xref-whm_atl_dukers_v016.dwg
 - xref-whm_atl_risoring_own_v009.dwg
 - xref-whm_atl_waferhuishouding_v016.dwg
 - xref-wmm_atl_rasters_v008.dwg

Definitief

2.0	26-05-2023	Tweede definitieve uitgave	StVe	JoWe	JoWe	WiNi
1.0	17-03-2023	Definitieve versie	StVe	Jowe	JoWe	WiNi
Versie	Datum	Omschrijving	Opsteller	Gecontroleerd	Geautoriseerd	Vrijgegeven
Heijmans Infra BV						
Graafsebaan 67 5248 JT Rosmalen		Postbus 380 5240 AJ Rosmalen	T +31 (0)73 543 66 11			
Reconstructie Polderweg Noord Definitief ontwerp Bovengrondse infra Gemeente Apeldoorn			Documentsoort	Tekening		
			Projectnummer	016541		
			Schaal	1:500		
			Formaat	A1		
			In	1 bladen, blad nr. 1		
			Gemeten			
			Tekeningnummer:	016541-TBI-34266		
			Versie	2.0		