




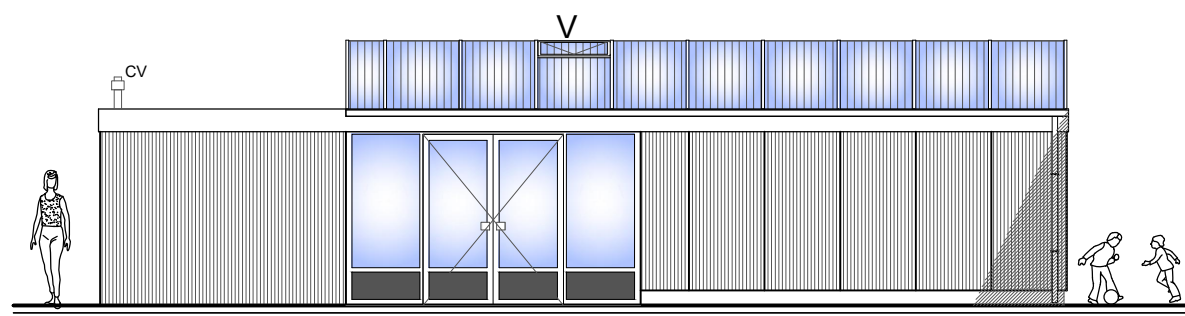


oost gevel

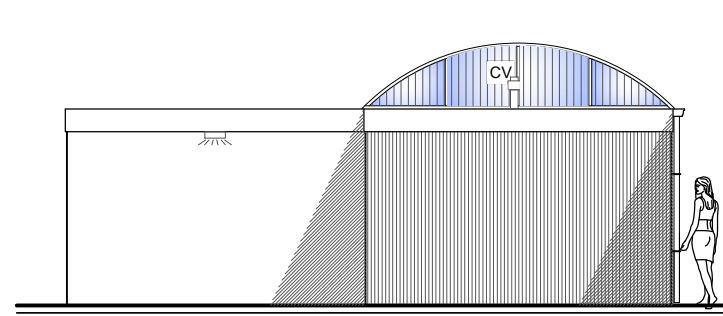


zuid gevel

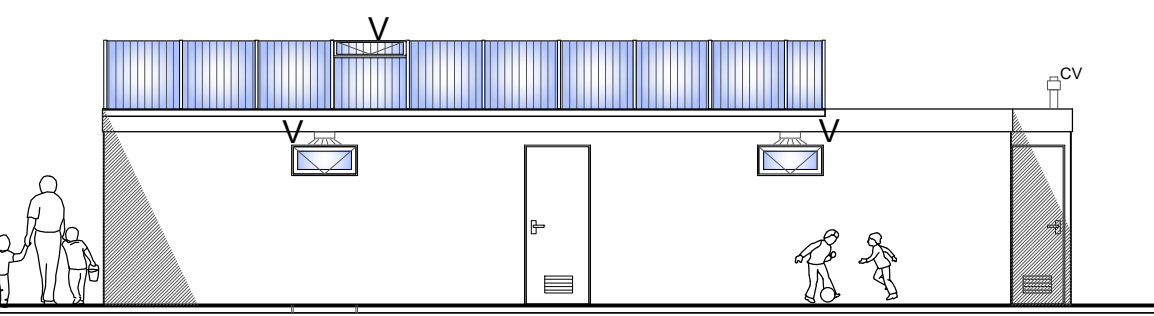

west gevel




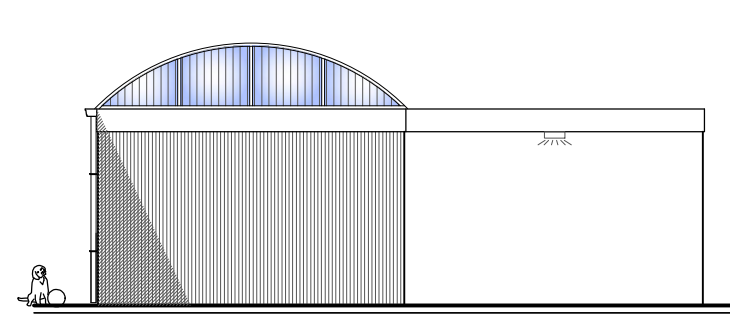


noord gevel

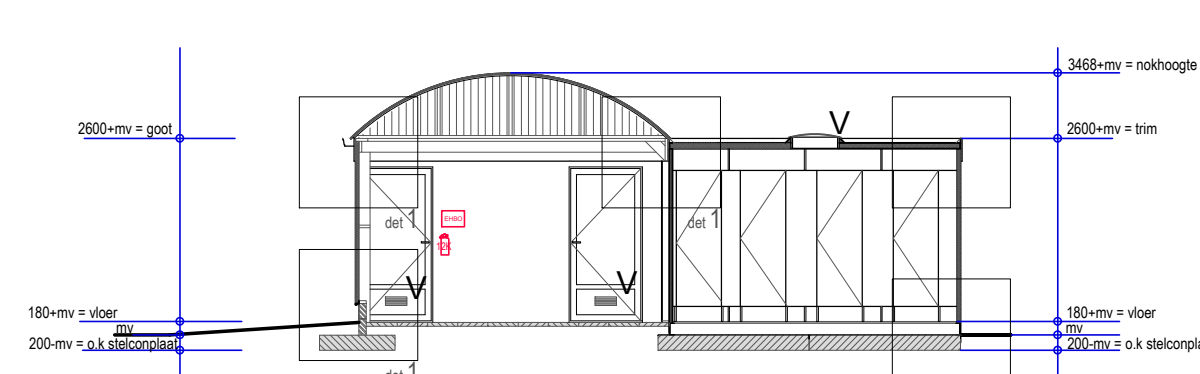

doorsnede A-A

RENVOOI	onderdeel	materiaal	kleur
gevels	kozijnen -ramen -deuren	sandwich paneel	donker groen
kozijnen		aluminium	natuur
lichtkap		aluminium - polycarbonaat plaat	natuur
boeidelen		unigarent plaat	wit
bruto opp : 99.2m2			
bruto inhoud : 279.7m3			

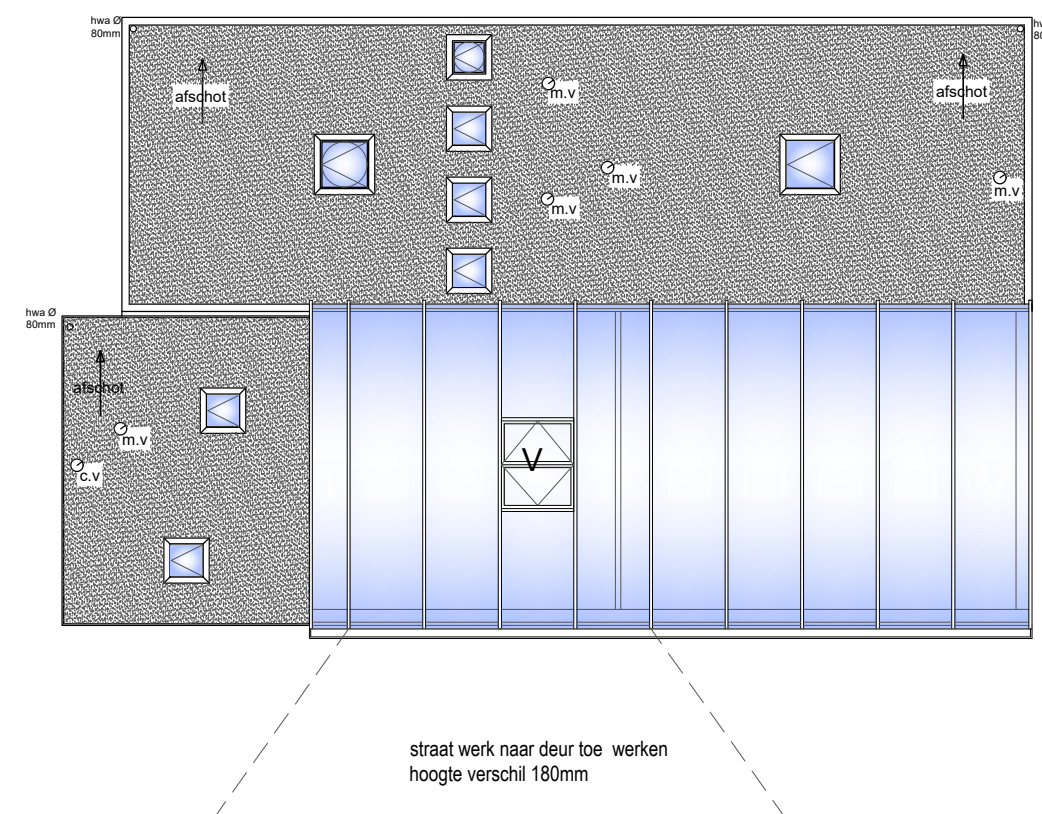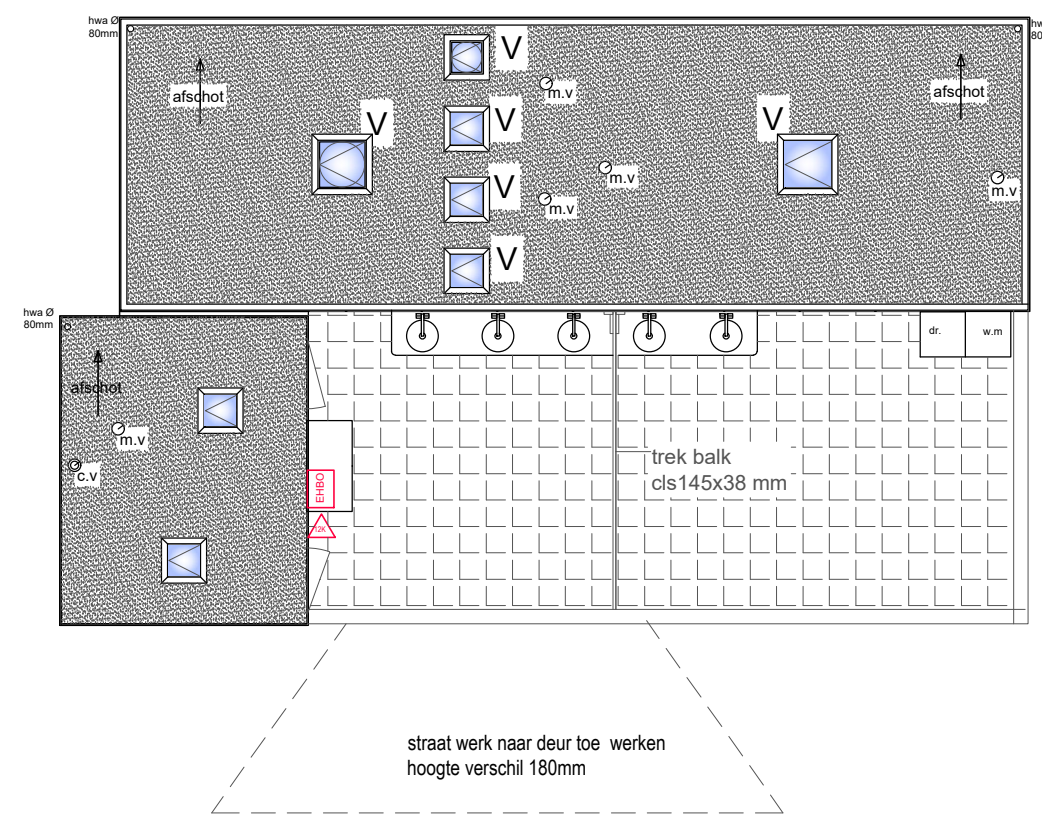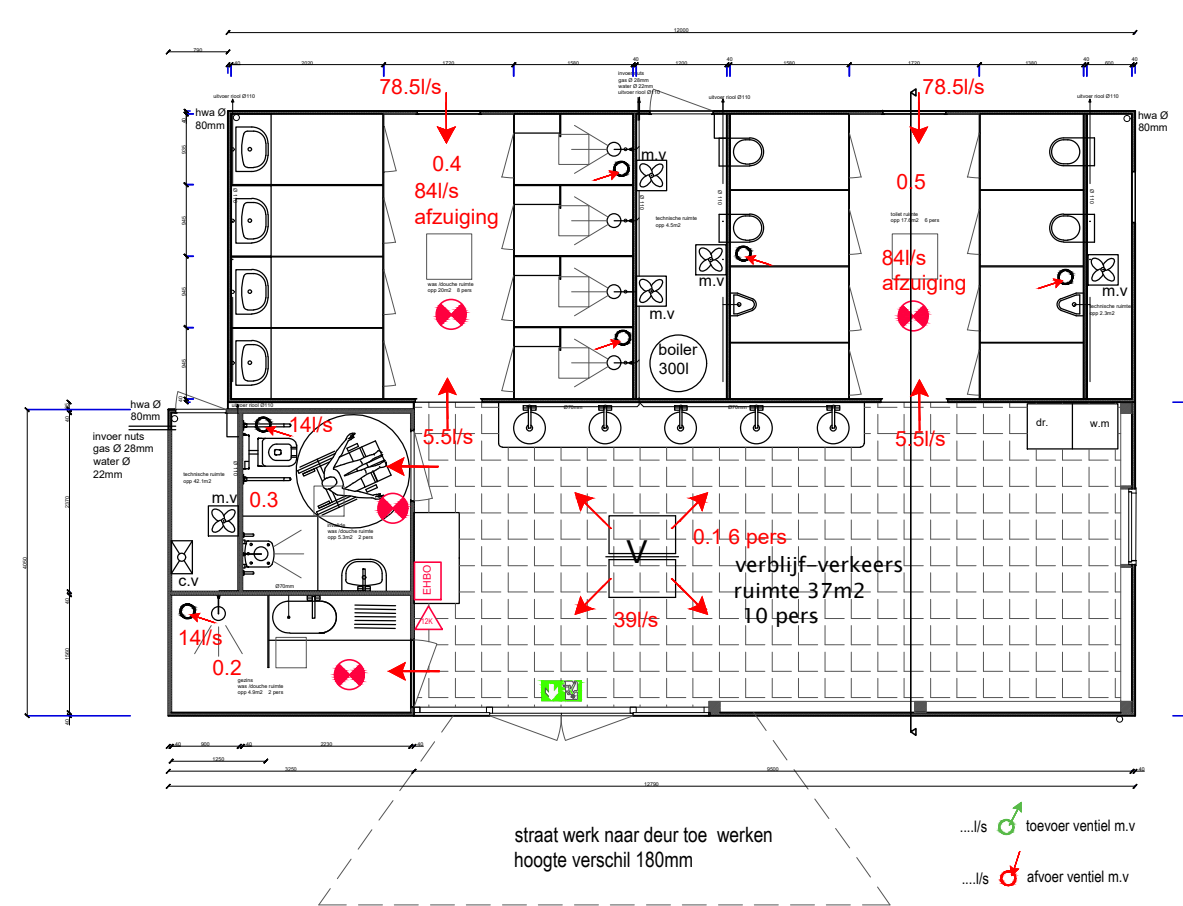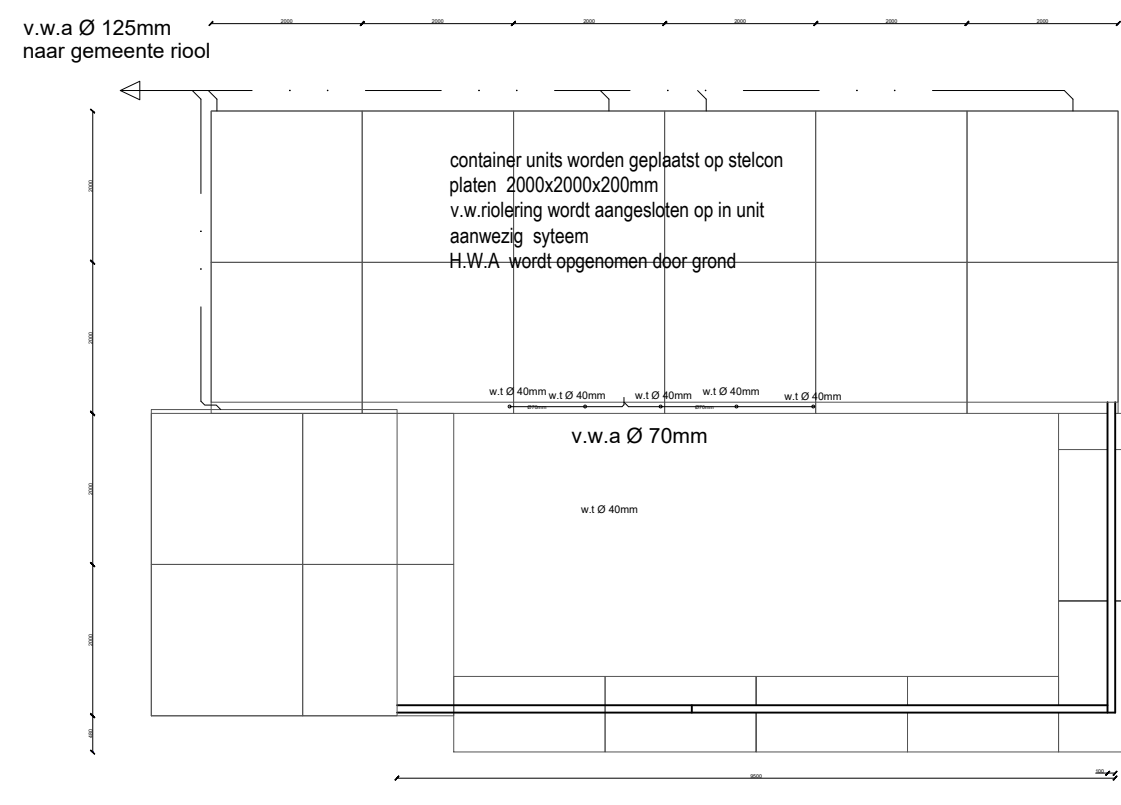

Bouwkundig renvooi

ALGEMEEN

- Maten in het werk controleren en vergelijken met de overige tekeningen.
- Hoofddraagconstructie 60 min. brandwerend op bezwijken volgens NEN 6065, 6066
- Constructies en installaties in principe aangegeven. Definitieve uitvoering volgens nadere berekeningen/tekeningen constructeur/installateur/adviseur/fabrikant.
- alle doorgangen naar verblijfsruimtes min 850x2300mm
- gekoppelde 220V rookmelder conform NEN 2555en voorzien van noodstroomvoorziening
- Hang en sluitwerk uitvoeren volgens PKM (Politie Keurmerk)
- Verankering: (algemene opmerking)
- De balken, muurplaten, zelfdragende dakelementen e.d. verankeren met de juiste verz. stalen balkankers, muurplaat en opwaalankers.
- Houten constructiedelen onderling verbinden met BAT-ijzers.
- Voor de bevestiging de nodige passende blankstalen, verz. stalen, RVS en/of koperen nagels, slagschroeven, schroeven, houtdraad bouten, slotbouten met ring, moer en/of pluggen toepassen.
- Afvoer van huishoudelijk afvalwater en hemelwater (afd. 6.4)

- De afvoer van huishoudelijk afvalwater en hemelwater moet qua capaciteit, lucht en waterdichtheid worden uitgevoerd conform NEN 3215.
- Luchtverversing (afd3.6)

- Een verblijfsgebied, een verblijfsruimte, een toilet ruimte en een badruimte hebben een voorziening voor luchtverversing met een volgens NEN 1087 bepaalde capaciteit.
- de toevoer van de verse lucht veroorzaakt voor de leefzone van een verblijfsgebied een volgens NEN 1087 bepaalde luchtsnelheid die niet groter is dan 0,2m3/s.

water

- installatie uitvoeren conform geldende norm en voorschriften en NEN 3678, NEN 3679, NEN 5077
- er wordt uitsluitend koud water gebruikt

verwarming

- C.V installatie uitvoeren conform NEN 3028
- units worden verwarmt middels combi ketel 23 kw.

ventilatie

- verblijfsgebieden voorzien van natuurlijke ventilatie
- ventilatie voorzieningen uitvoeren conform de geldende normen en voorschriften NEN 1087
- toilet 7l/sec douche 14l/sec

wand/vloerafwerking natte ruimtes

- vloeren en wanden douches voorzien van waterdichte coating tot plafond
- Verlichting (afd.6.1)

- De verlichtingsinstallatie dient te voldoen aan afdeling 6.1 verlichting.

Voorziening voor afnemen en gebruiken energie (afd. 6.2)

- Electriciteitsvoorziening moet aanwezig zijn in de gebruiksfunctie.
- De voorziening voor electriciteit moet voldoen aan NEN 1010.

Watervoorziening (afd.6.3)

- Drinkwatervoorziening moet aanwezig zijn in de gebruiksfunctie.
- Een voorziening voor drink en warmwater voldoet aan NEN 1006.

Wering van vocht (afd3.5)


- Een uitwendige scheidingsconstructie van een verblijfsgebied, een toilet ruimte of een badruimte is, bepaald volgens NEN 2778, waterdicht.
- Wanden toiletruimte worden minimaal betegeld tot 1.2m boven vloer.
- wanden badruimte worden minimaal betegeld tot 2.1m boven vloer.
- Container units zijn volledig ingericht met Kupan HLP douche en toilet cabines.
- vloeren-wanden - plafonds zijn voorzien van een waterdichte polyester coating

brandweervoorziening


- brandblusser 12kg
- r.m. rookmelder vlg EN 14604
- 20 20min brandwerend wdbdo
- 30 30min brandwerend wdbdo
- 60 60min brandwerend wdbdo
- brandwerende zelf sluitende deur
- nooduitgang aanduiding
- EHBO verband trommel
- noodverlichting

brand veiligheid


- verkeersruimtes voorzien van rookmelders vlg EN14604
- binnenwanden en deuren minimaal 20 minuten brandwerend
- doorvoering door brandwerende scheidingsen dienen dezelfde brandwerendheid te bezitten als de scheidingsen

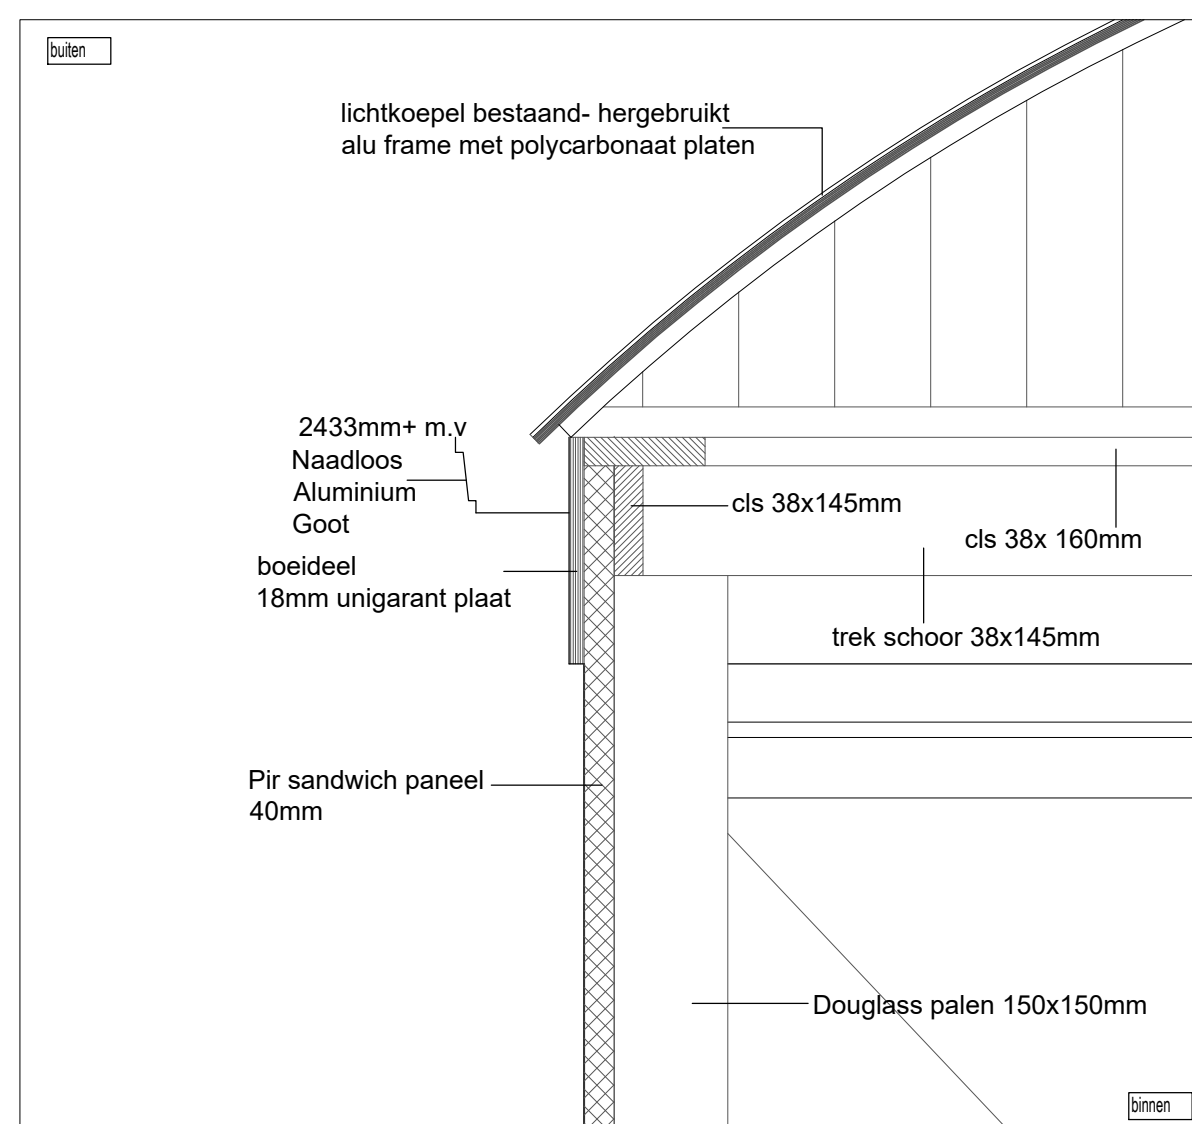


det 2

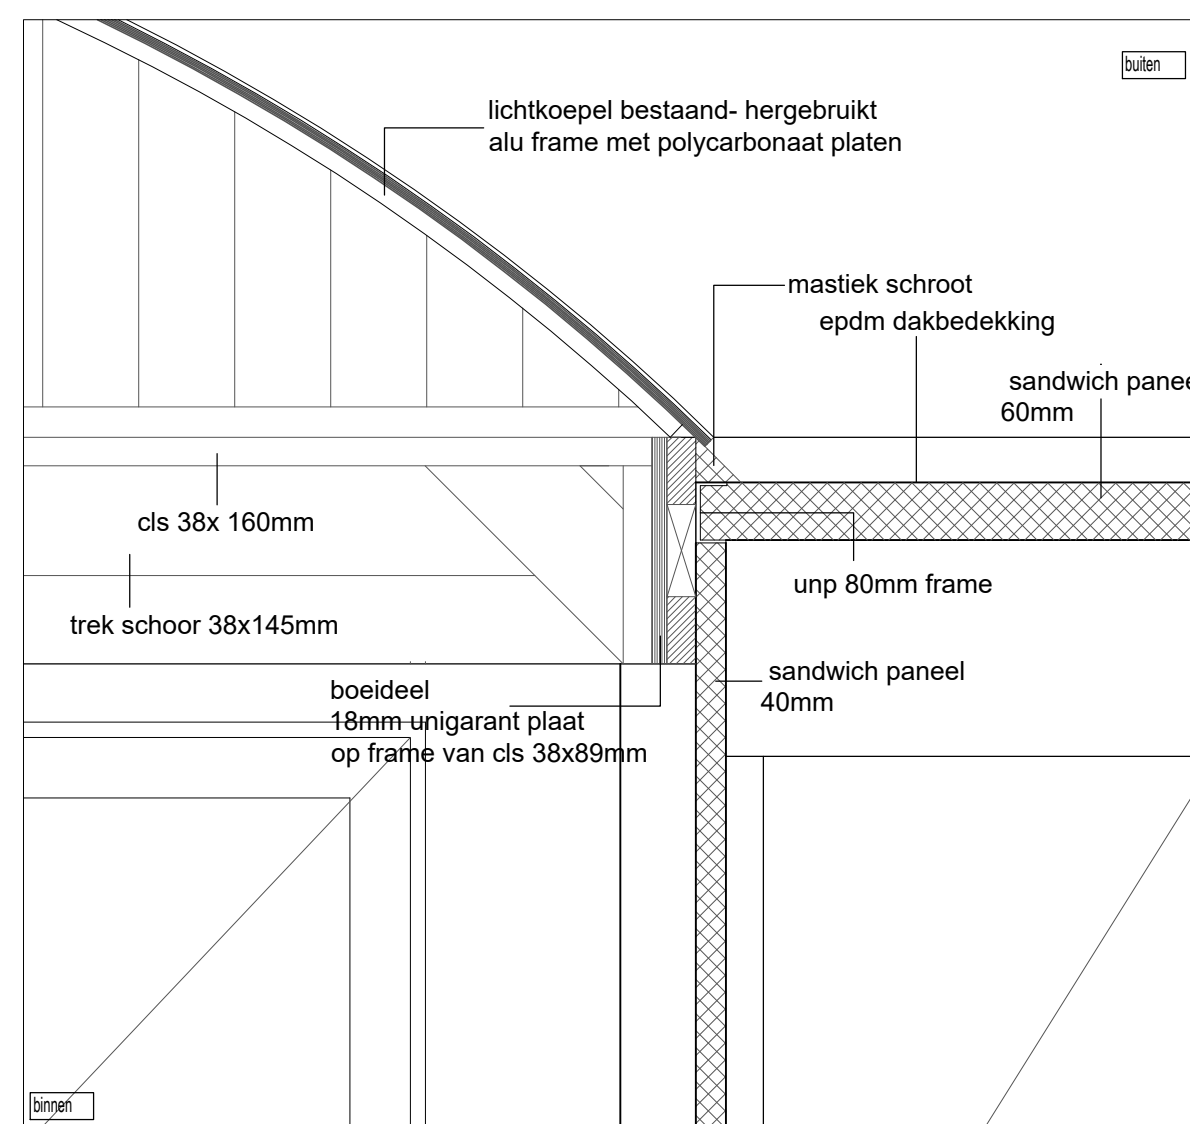


det 3

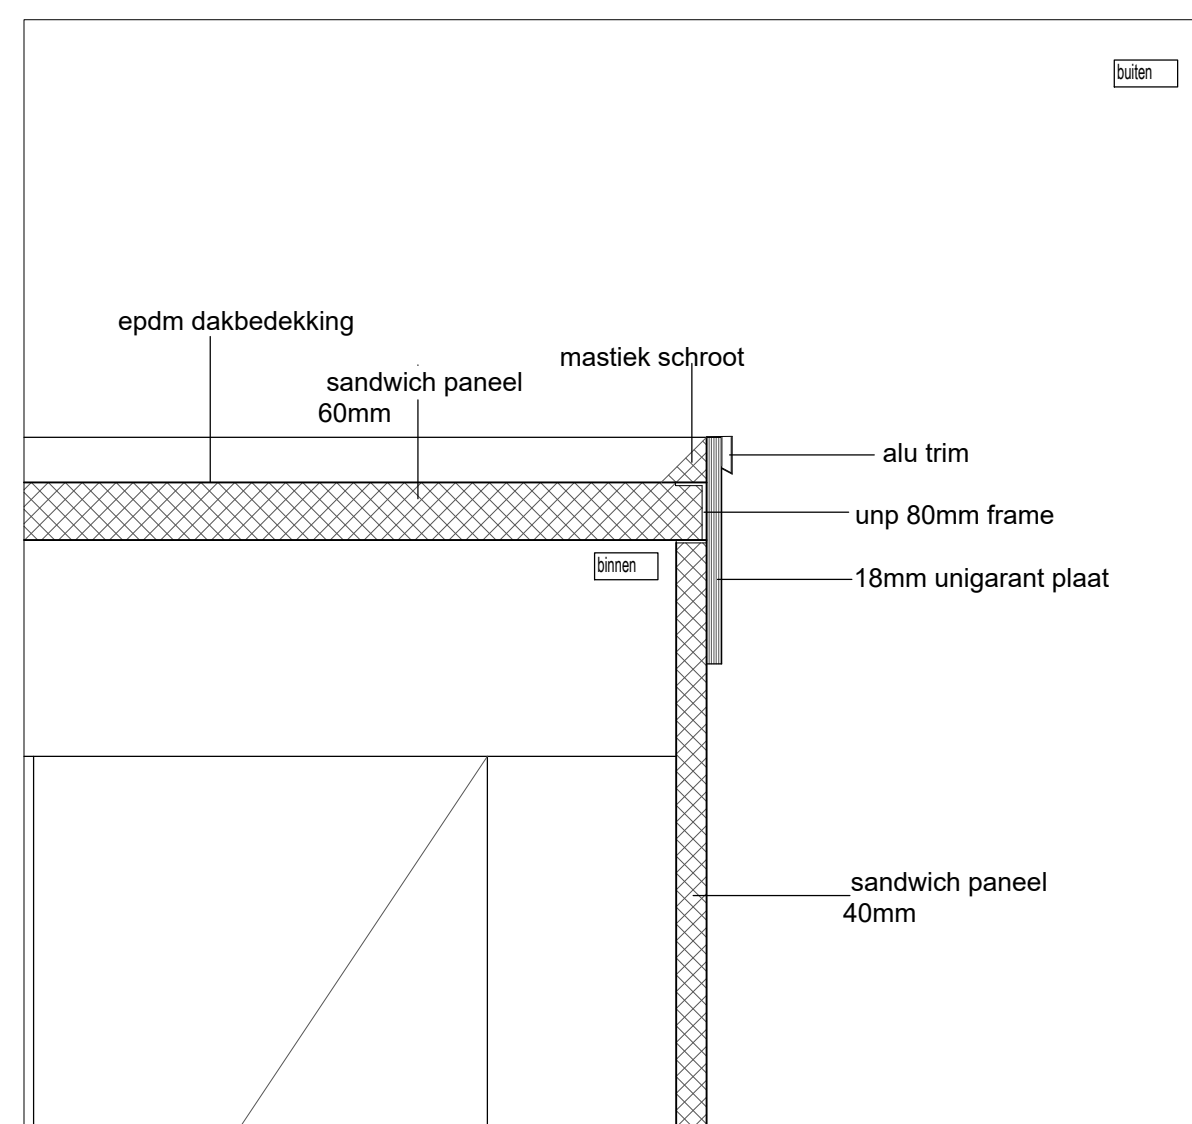

det 5

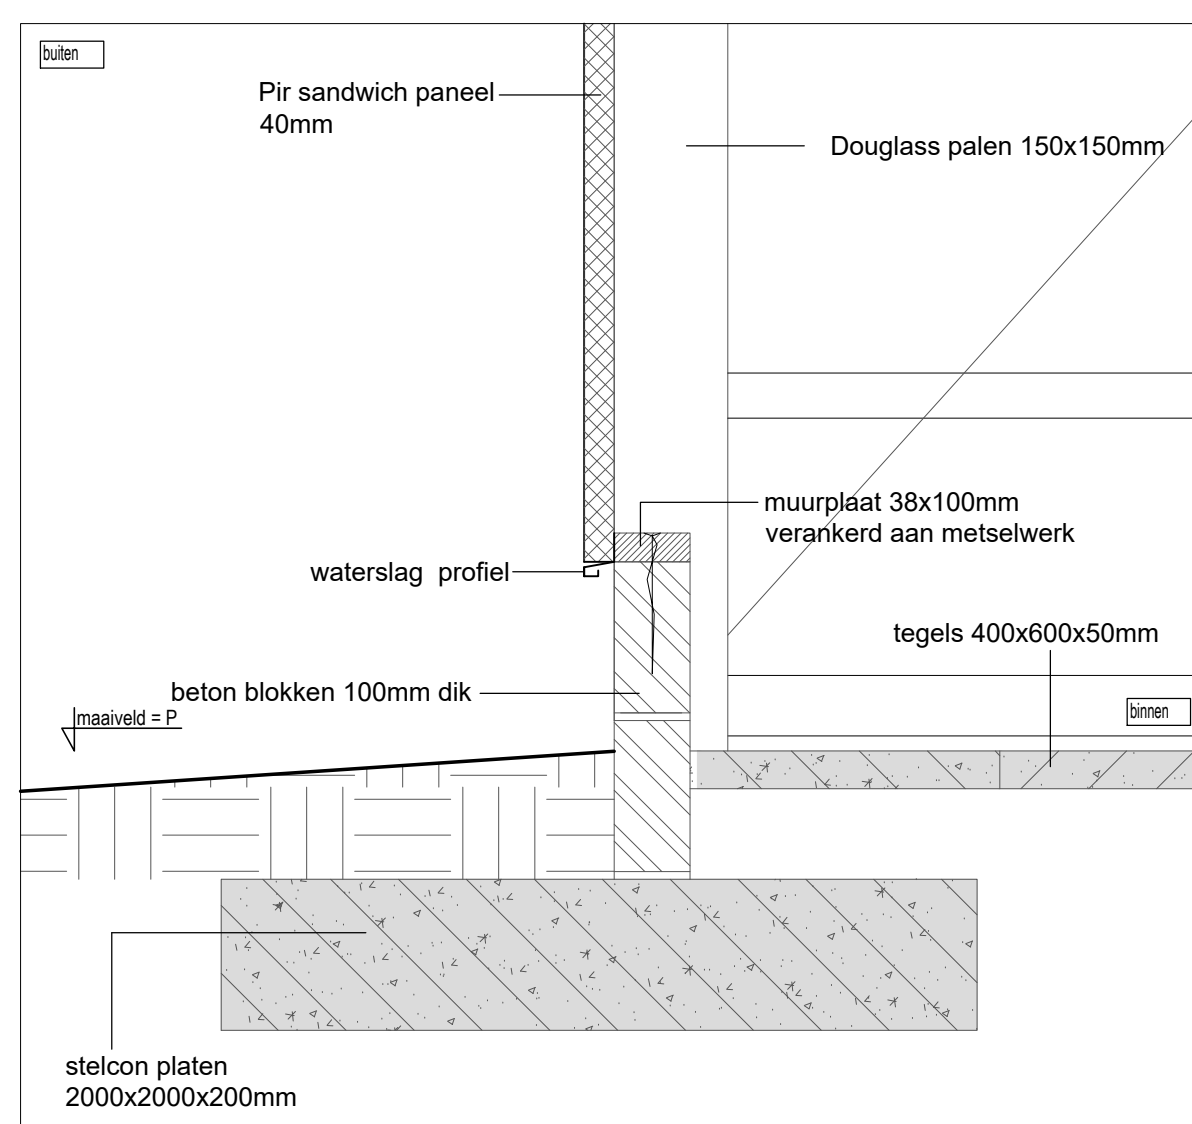

det 1

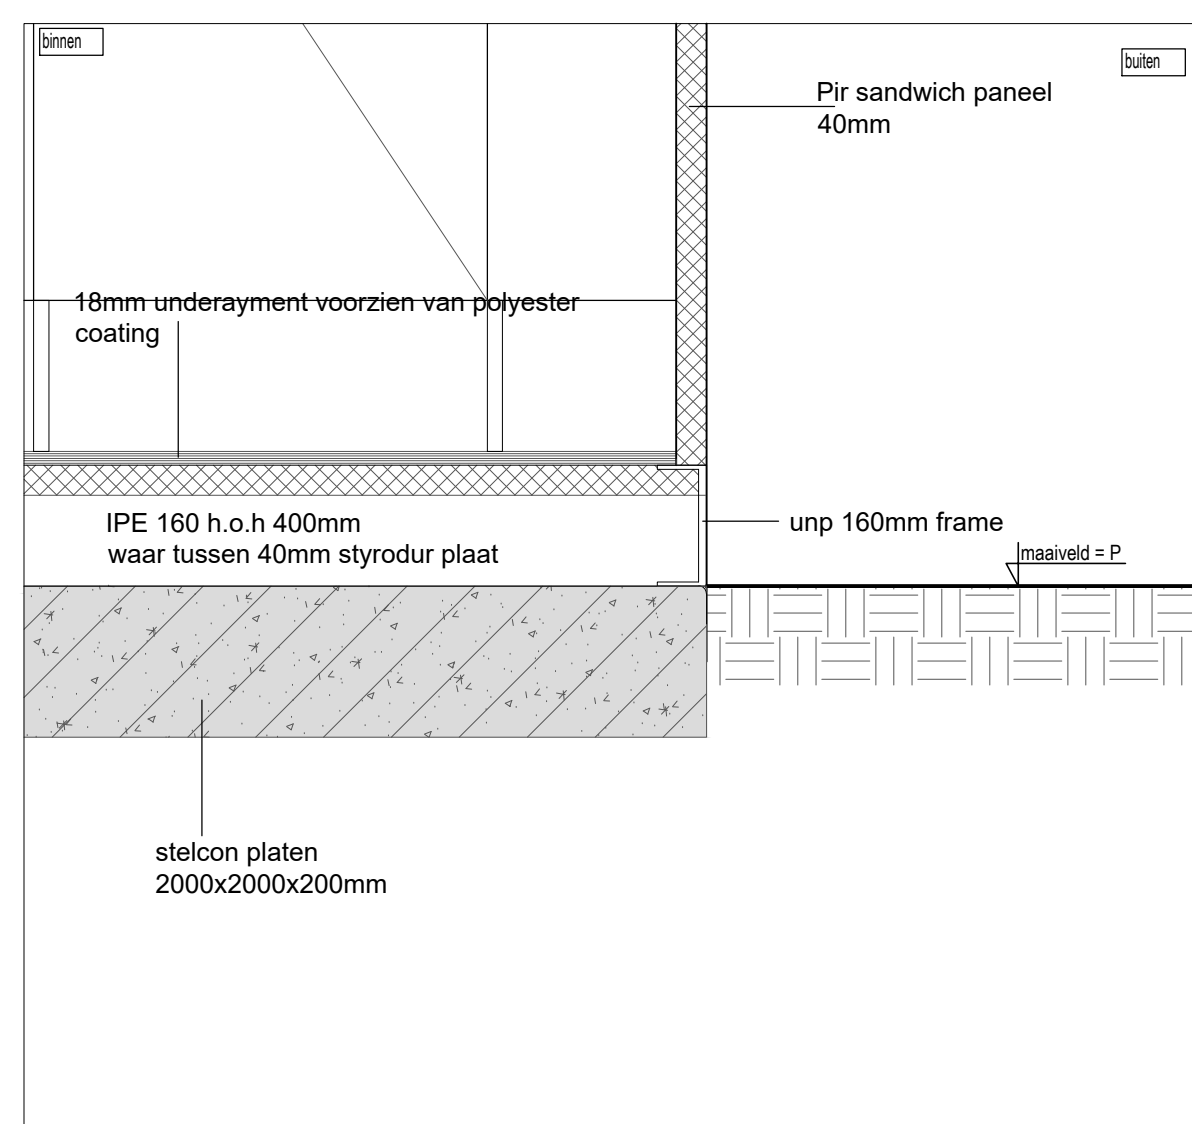


det 4

Gemeente Texel

.txl

Behoort bij besluit van
burgemeester en wethouders van Texel,
zaaknummer: 3290939
kenmerk document: Bijlage 1/2
namens de burgemeester en wethouders van
Texel,

de heer F. Galarce Morales,
teamleider Vergunningen, Toezicht & Handhaving

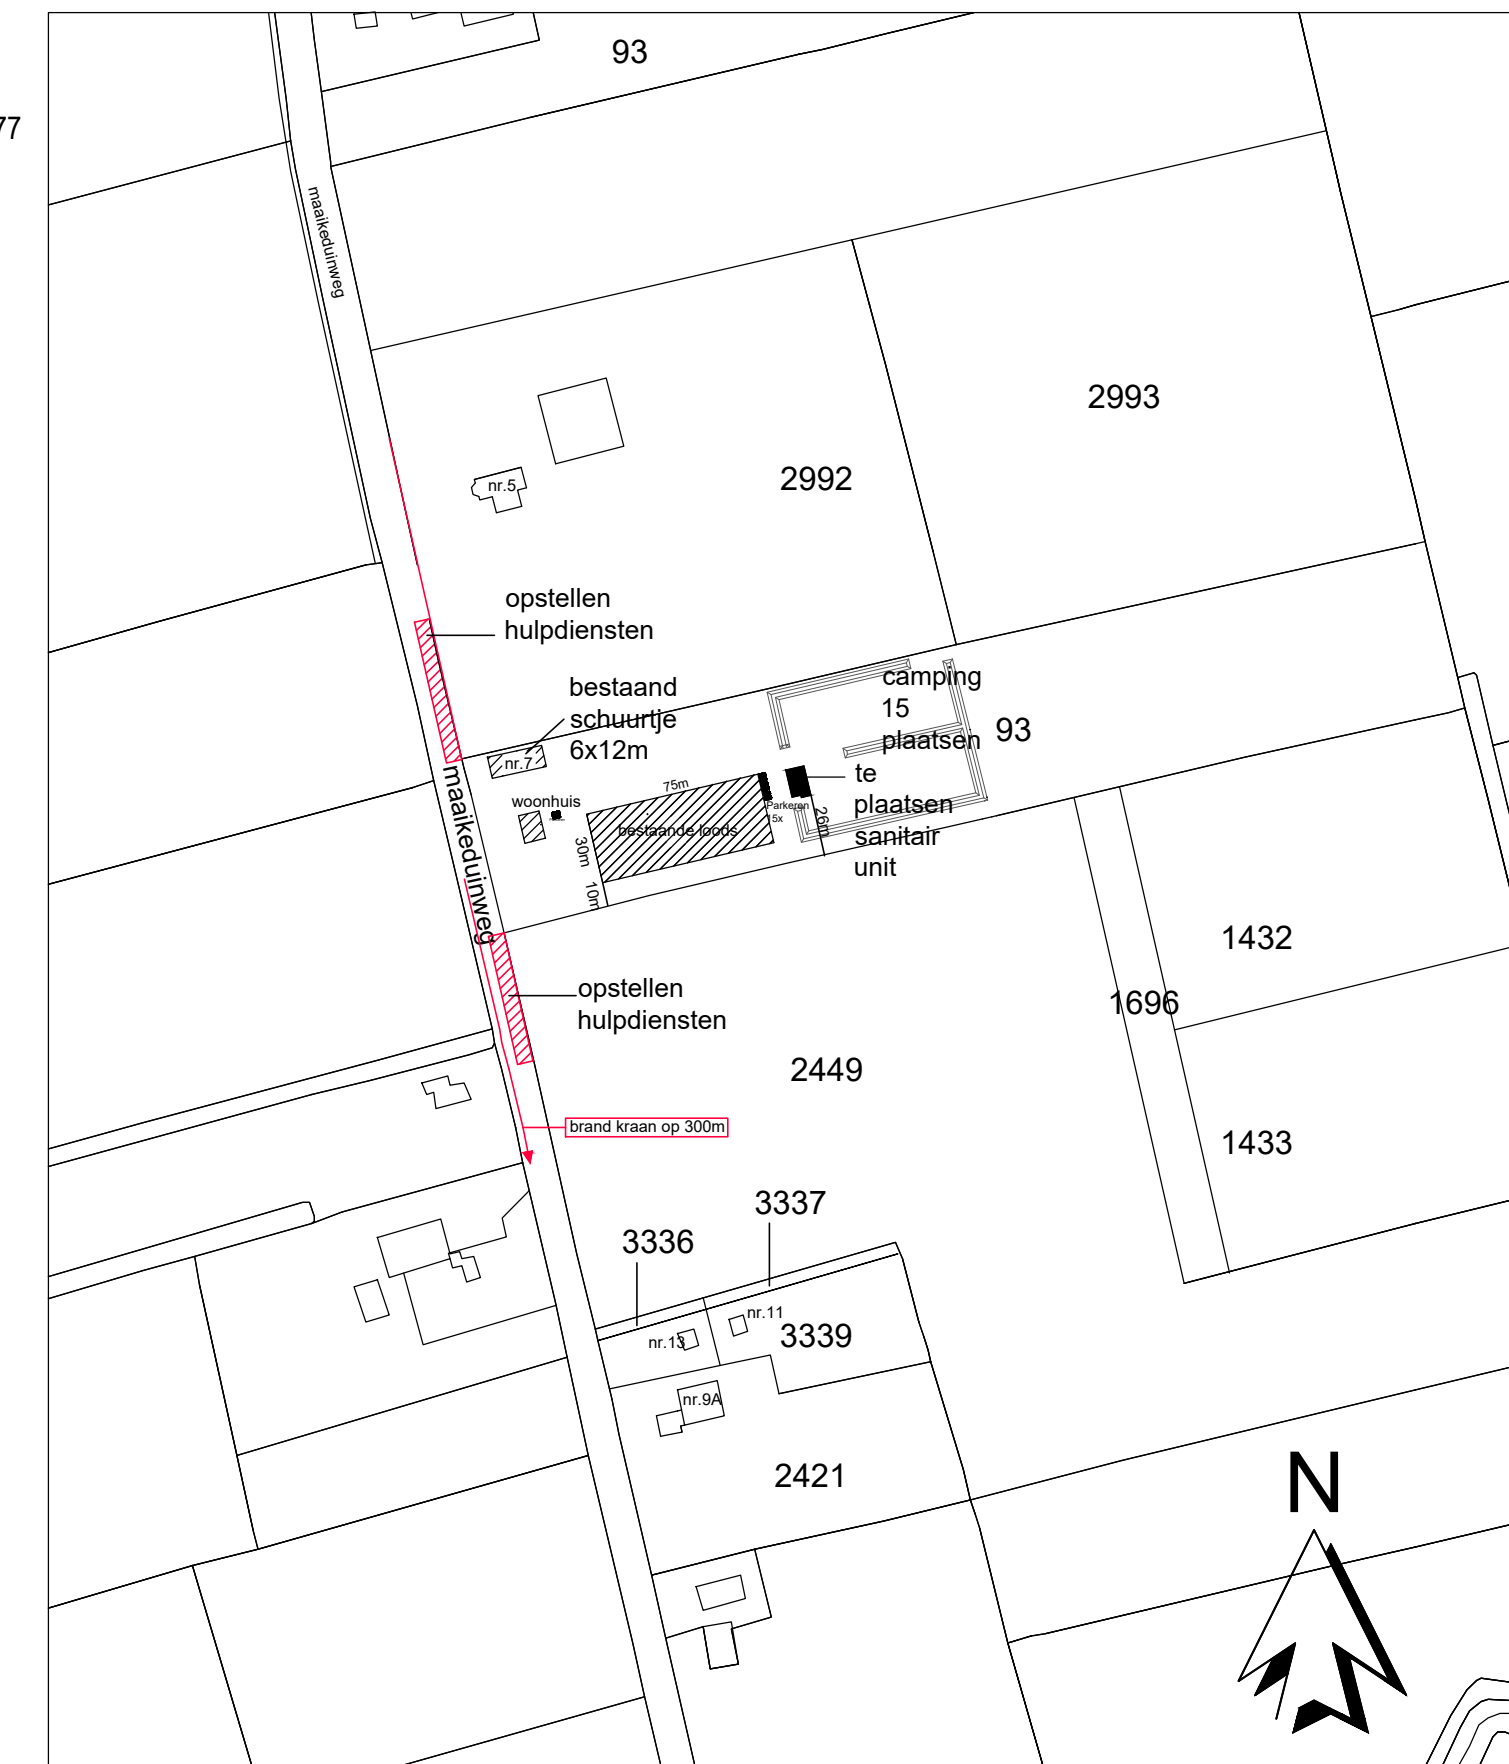

SITUATIE

gemeente:
sectie: T
nummer: 93
schaal: 1-1000

aan de tekening kunnen geen rechten worden verleend.
deze tekening is alleen voor de aanvraag van de vergunning.
staalconstructie berekeningen en tekeningen
aan te leveren door constructeur fabrikant

MAATVOERING IN HET WERK CONTROLEREN

VERGUNNINGSFASE REGULIER

plaatsen/legaliseren sanitair unit aan de Maaikeuweg 7

opdrachtgever:

SCHAAL

1:100 details 1:10
getekend: F Eenhoorn
datum: 05-12-2022
gewijzigd:

tek nummer:
001