


Situatie Zuidelijke randweg & Interne Baan West
schaal: 1:500

Legenda

Algemeen

- Wegas IBM inclusief mettering
- Definitieve systeemgrens
- Bestemmingsplangrens
- Bestaande situatie
- Bestaande verharding
- Nieuwe verharding
- Grasbetontegels
- Contouren kunstwerk
- Eindsituatie
- Grondwerk
- Waterberging
- Oppervlakte waterberging bij maatgeven bui in retentievoorziening
- Te dempen watergang
- Duker inclusief B.O.B. en diameter
- Demping watergang conform Logistiek park Moerdijk

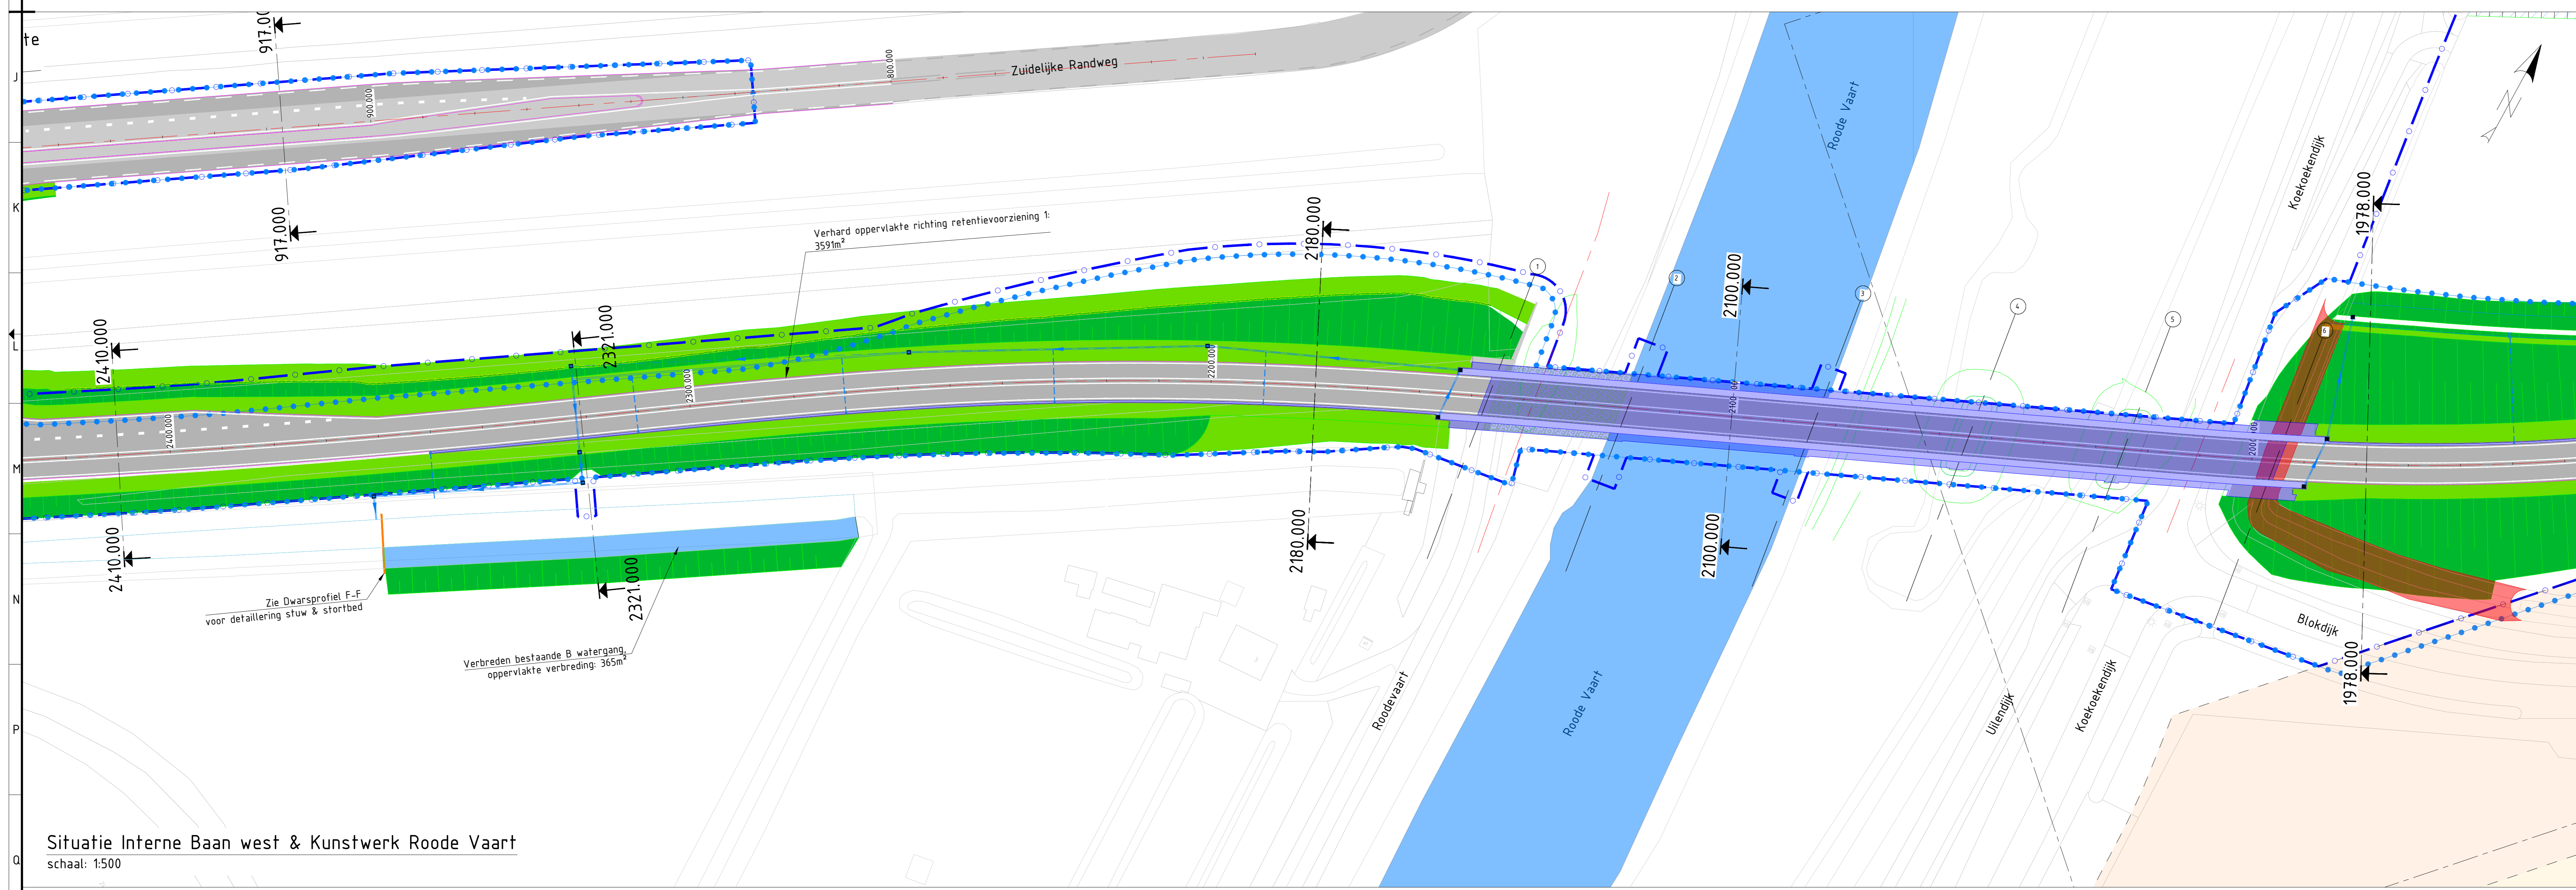


Situatie Interne Baan west & Kunstwerk Roode Vaart
schaal: 1:500

Bijbehorende tekeningen/documenten

- 48755-TEK-00070 Verschuiving as tov referentie ontwerp
- 48755-TEK-00071 Situatieoverzicht assen en mettering
- 48755-TEK-00072 Lengteprofielen
- 48755-TEK-00086 Matenschema kunstwerk A17
- 48755-TEK-00087 Matenschema kunstwerk Roode Vaart
- 48755-TEK-00088 Situatieoverzicht inclusief verhardingen
- 48755-TEK-00081 Situatieoverzicht hemelwaterafvoersysteem en watersysteem
- 48755-TEK-00089 Dwarsprofielen
- 48755-TEK-00090 Details

- ### Opmerkingen
- Maten in meters, tenzij anders vermeld
 - Palmeten in meters t.o.v. N.A.P., tenzij anders vermeld
 - Diameters in mm, tenzij anders vermeld

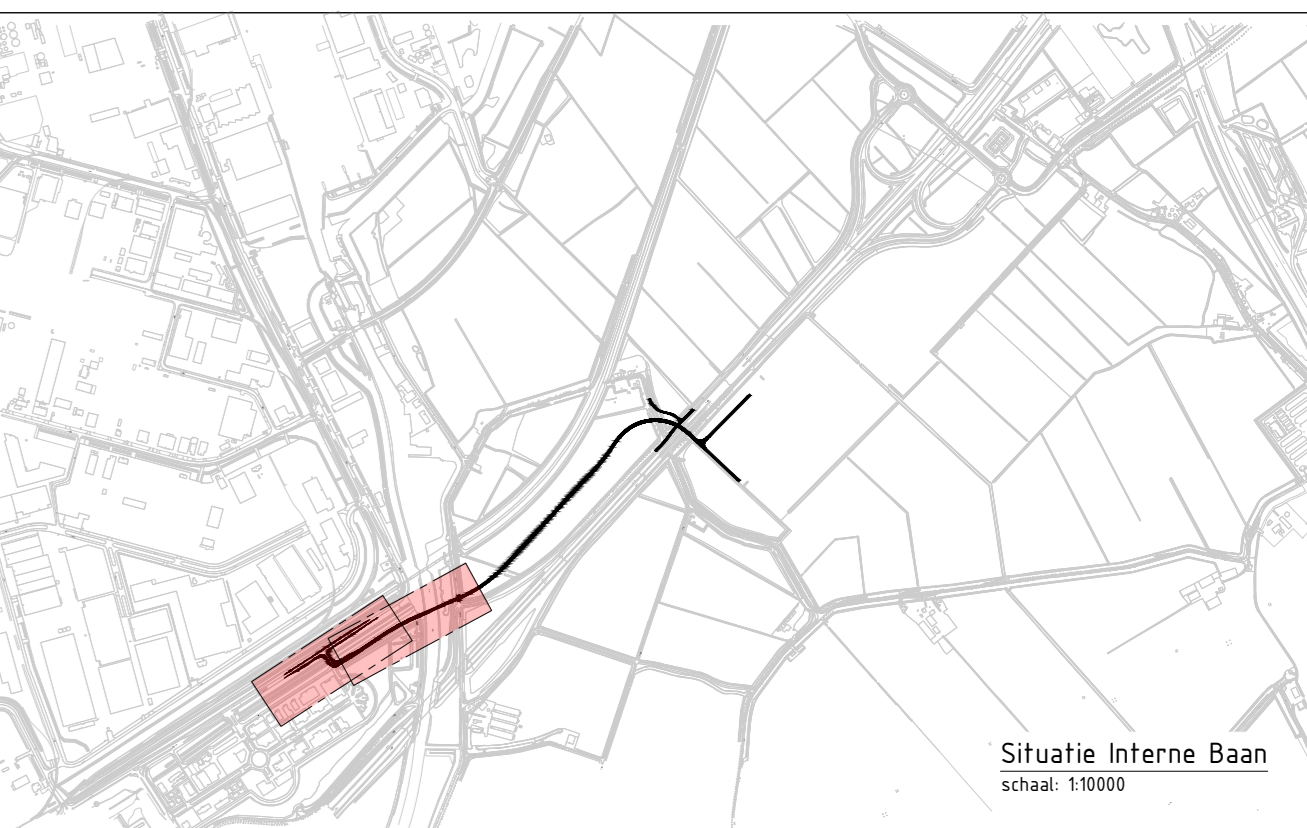

Revisie	Datum	Gepland	Geschied	Vrijgegeven	Wijzigingen
4.0	30-06-2023	RBL	FSU	LRA	Opstelling tussen IBT en waterkering - toevoegen grondwater
3.0	16-06-2023	RST	FSU	LRA	Show interne baan west toegevoegd, retentievoorziening 1 aangepast
2.0	09-09-2022	RST	FSU	LRA	Aanpassingen na interne review v11
1.1	22-08-2022	RST	FSU	LRA	Aanpassingen na voortbrengingen DO - deel 1
1.0	06-07-2022	RBL	FSU	LRA	Aanpassingen na interne controle
0.2	01-03-2022	RBL	FSU	LRA	Aanpassingen na college raads
0.1	21-06-2022	RST	FSU	LRA	Eerste opzet tekening

WIJZIGINGSBEHEER DOCUMENT HISTORIE

Opdrachtgever: **PORT OF MOERDIJK**

Opdrachtnemer: **Boskalis**

Project: **Interne Baan Moerdijk**
Havenbedrijf Moerdijk
Definitief Ontwerp
Waterbalans West

Gefab:	880	Datum:	30-06-2023	Doc. Nr.:	00080	Status:	Definitief
Geschr.:	FSU	Vrijg. Nr.:	48755	Schaal:	1:500		
Autor.:	DNA	Tekeningnummer:	48755-TEK-00080	Blad:	1/3		
Vrijgegeven:	LRA	Revisie:	4.0				

Paperformaat: ISO Full bleed A3 (841x1191 mm)