
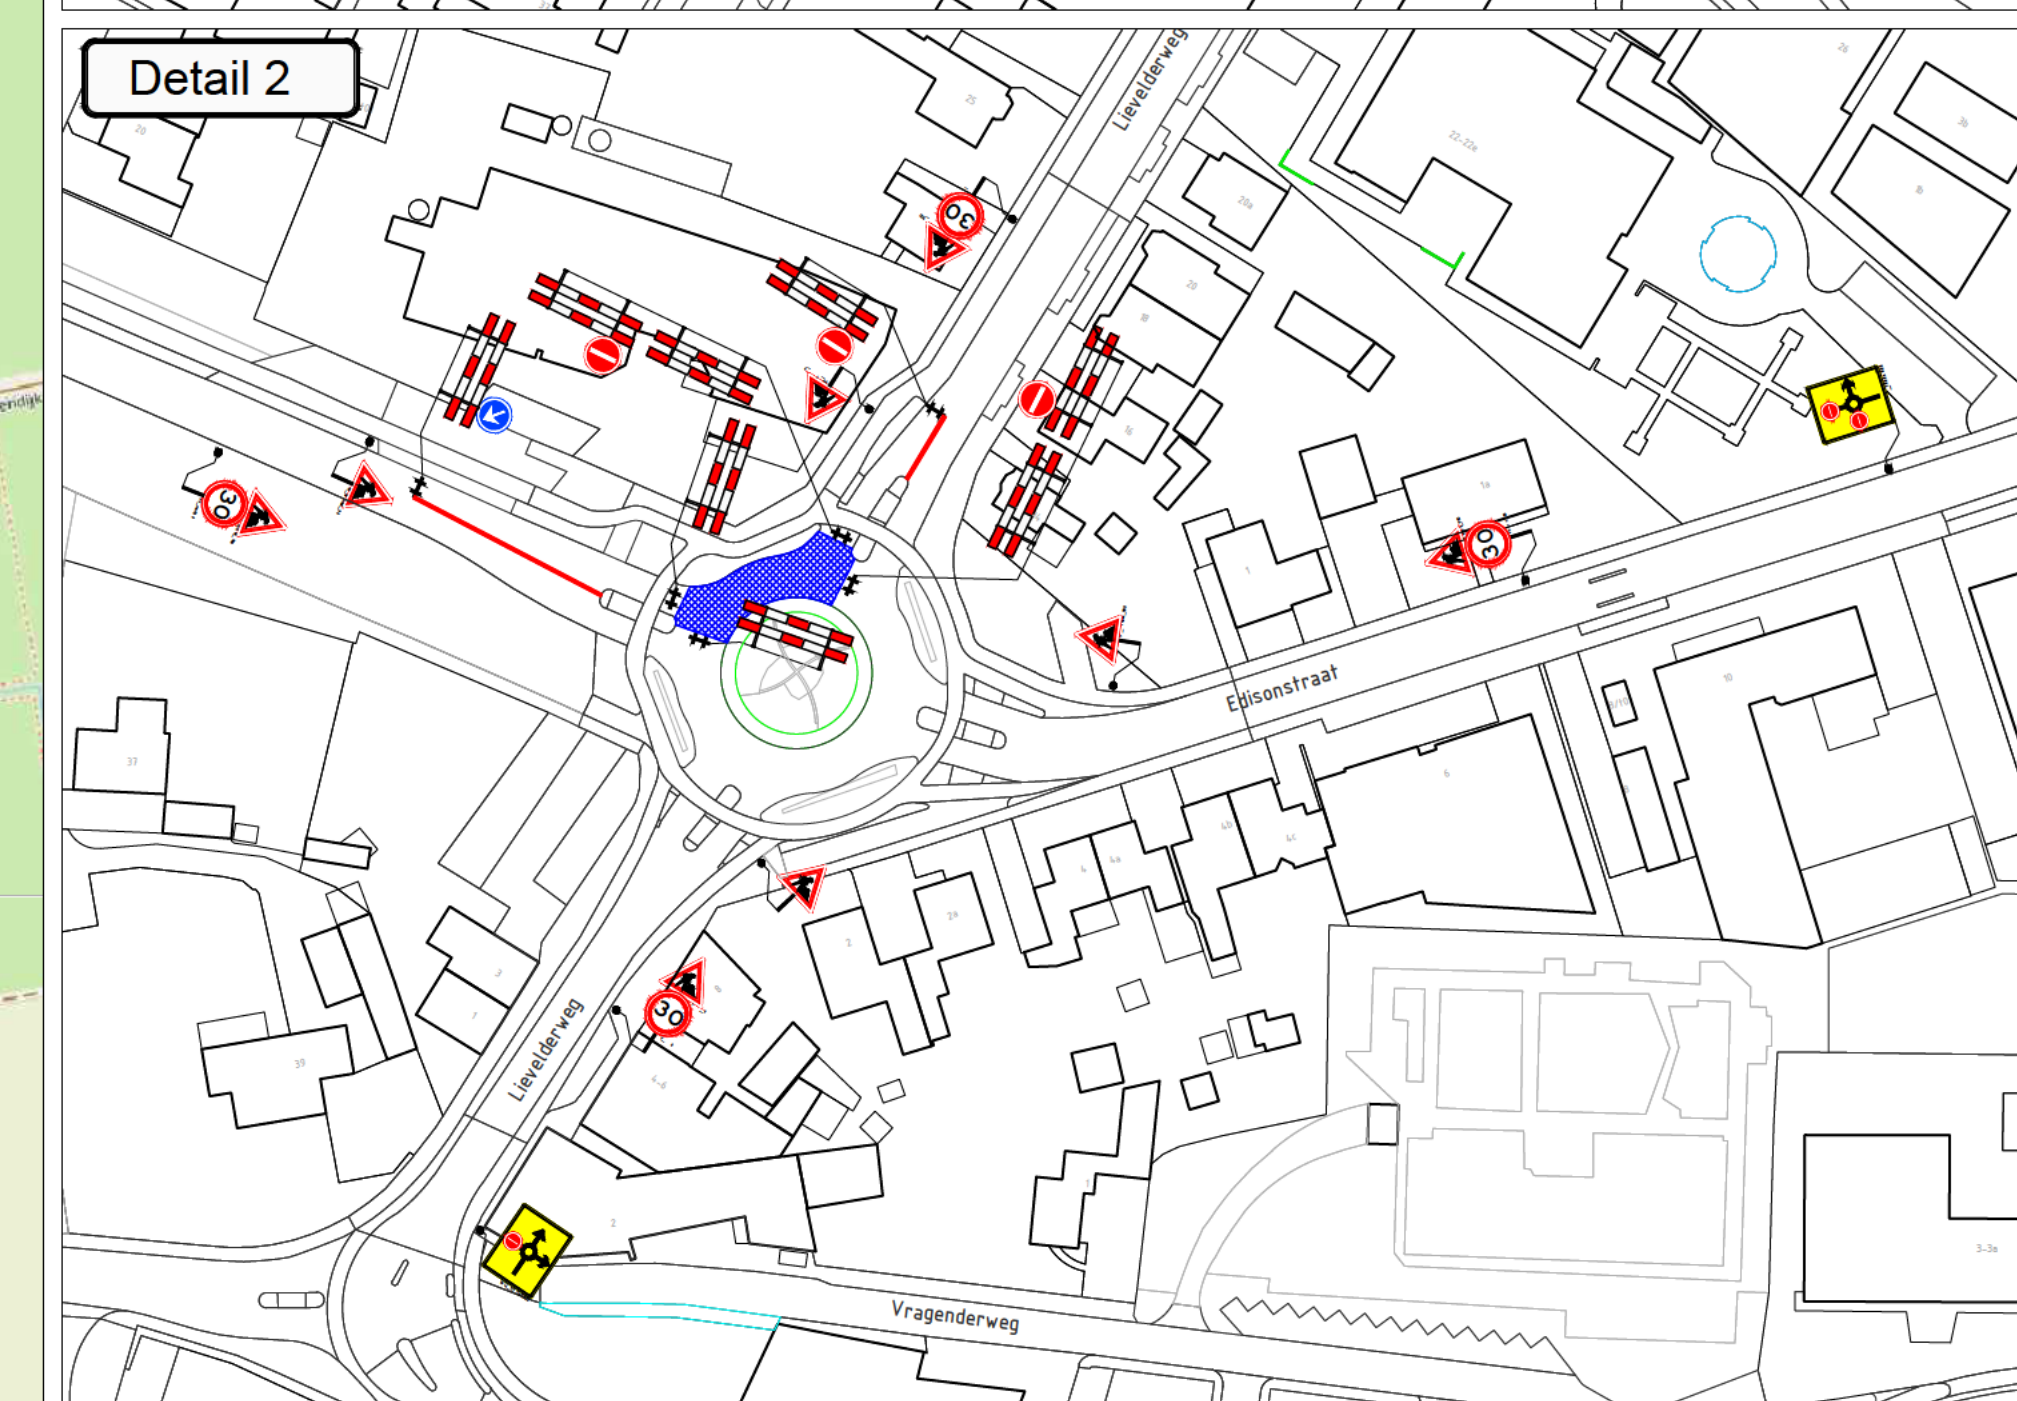
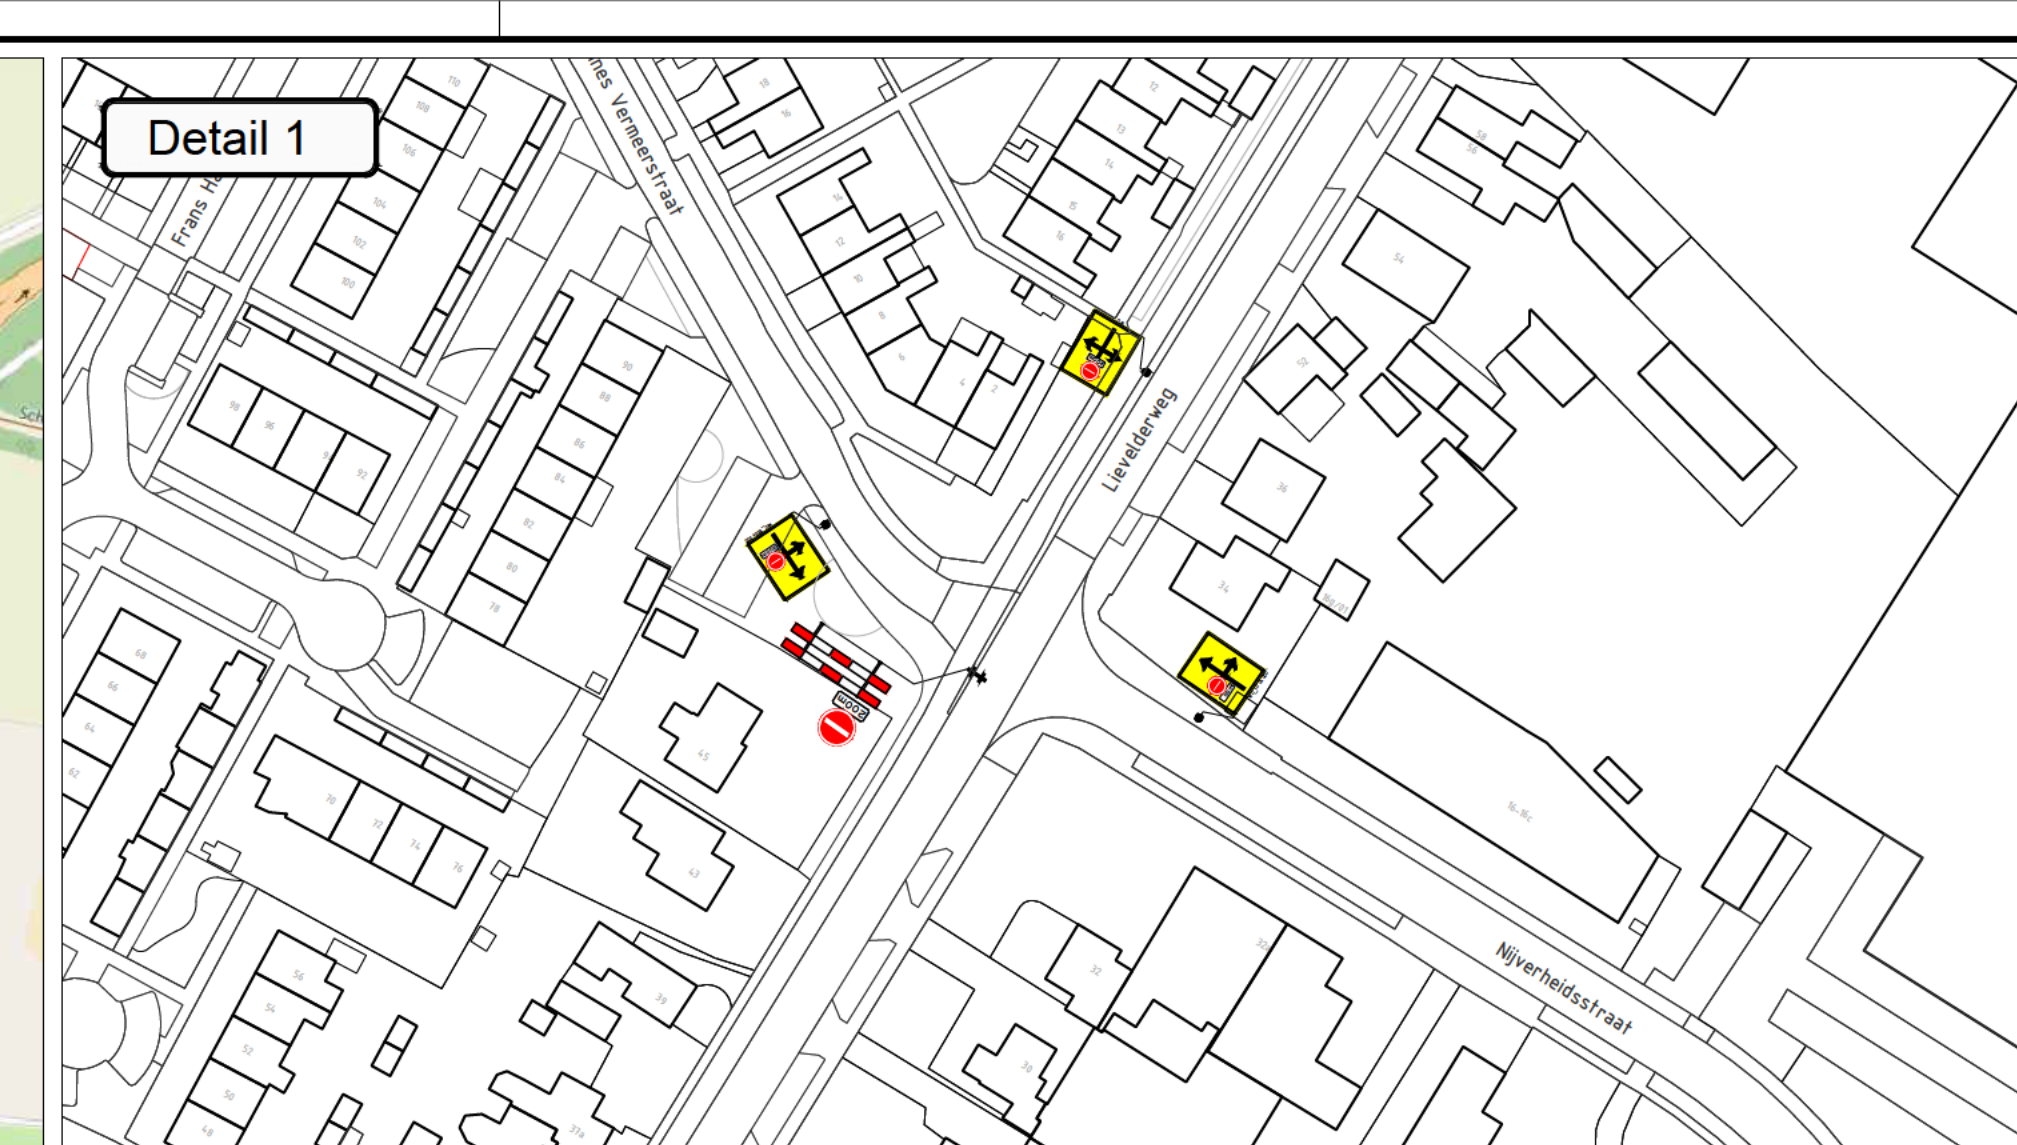


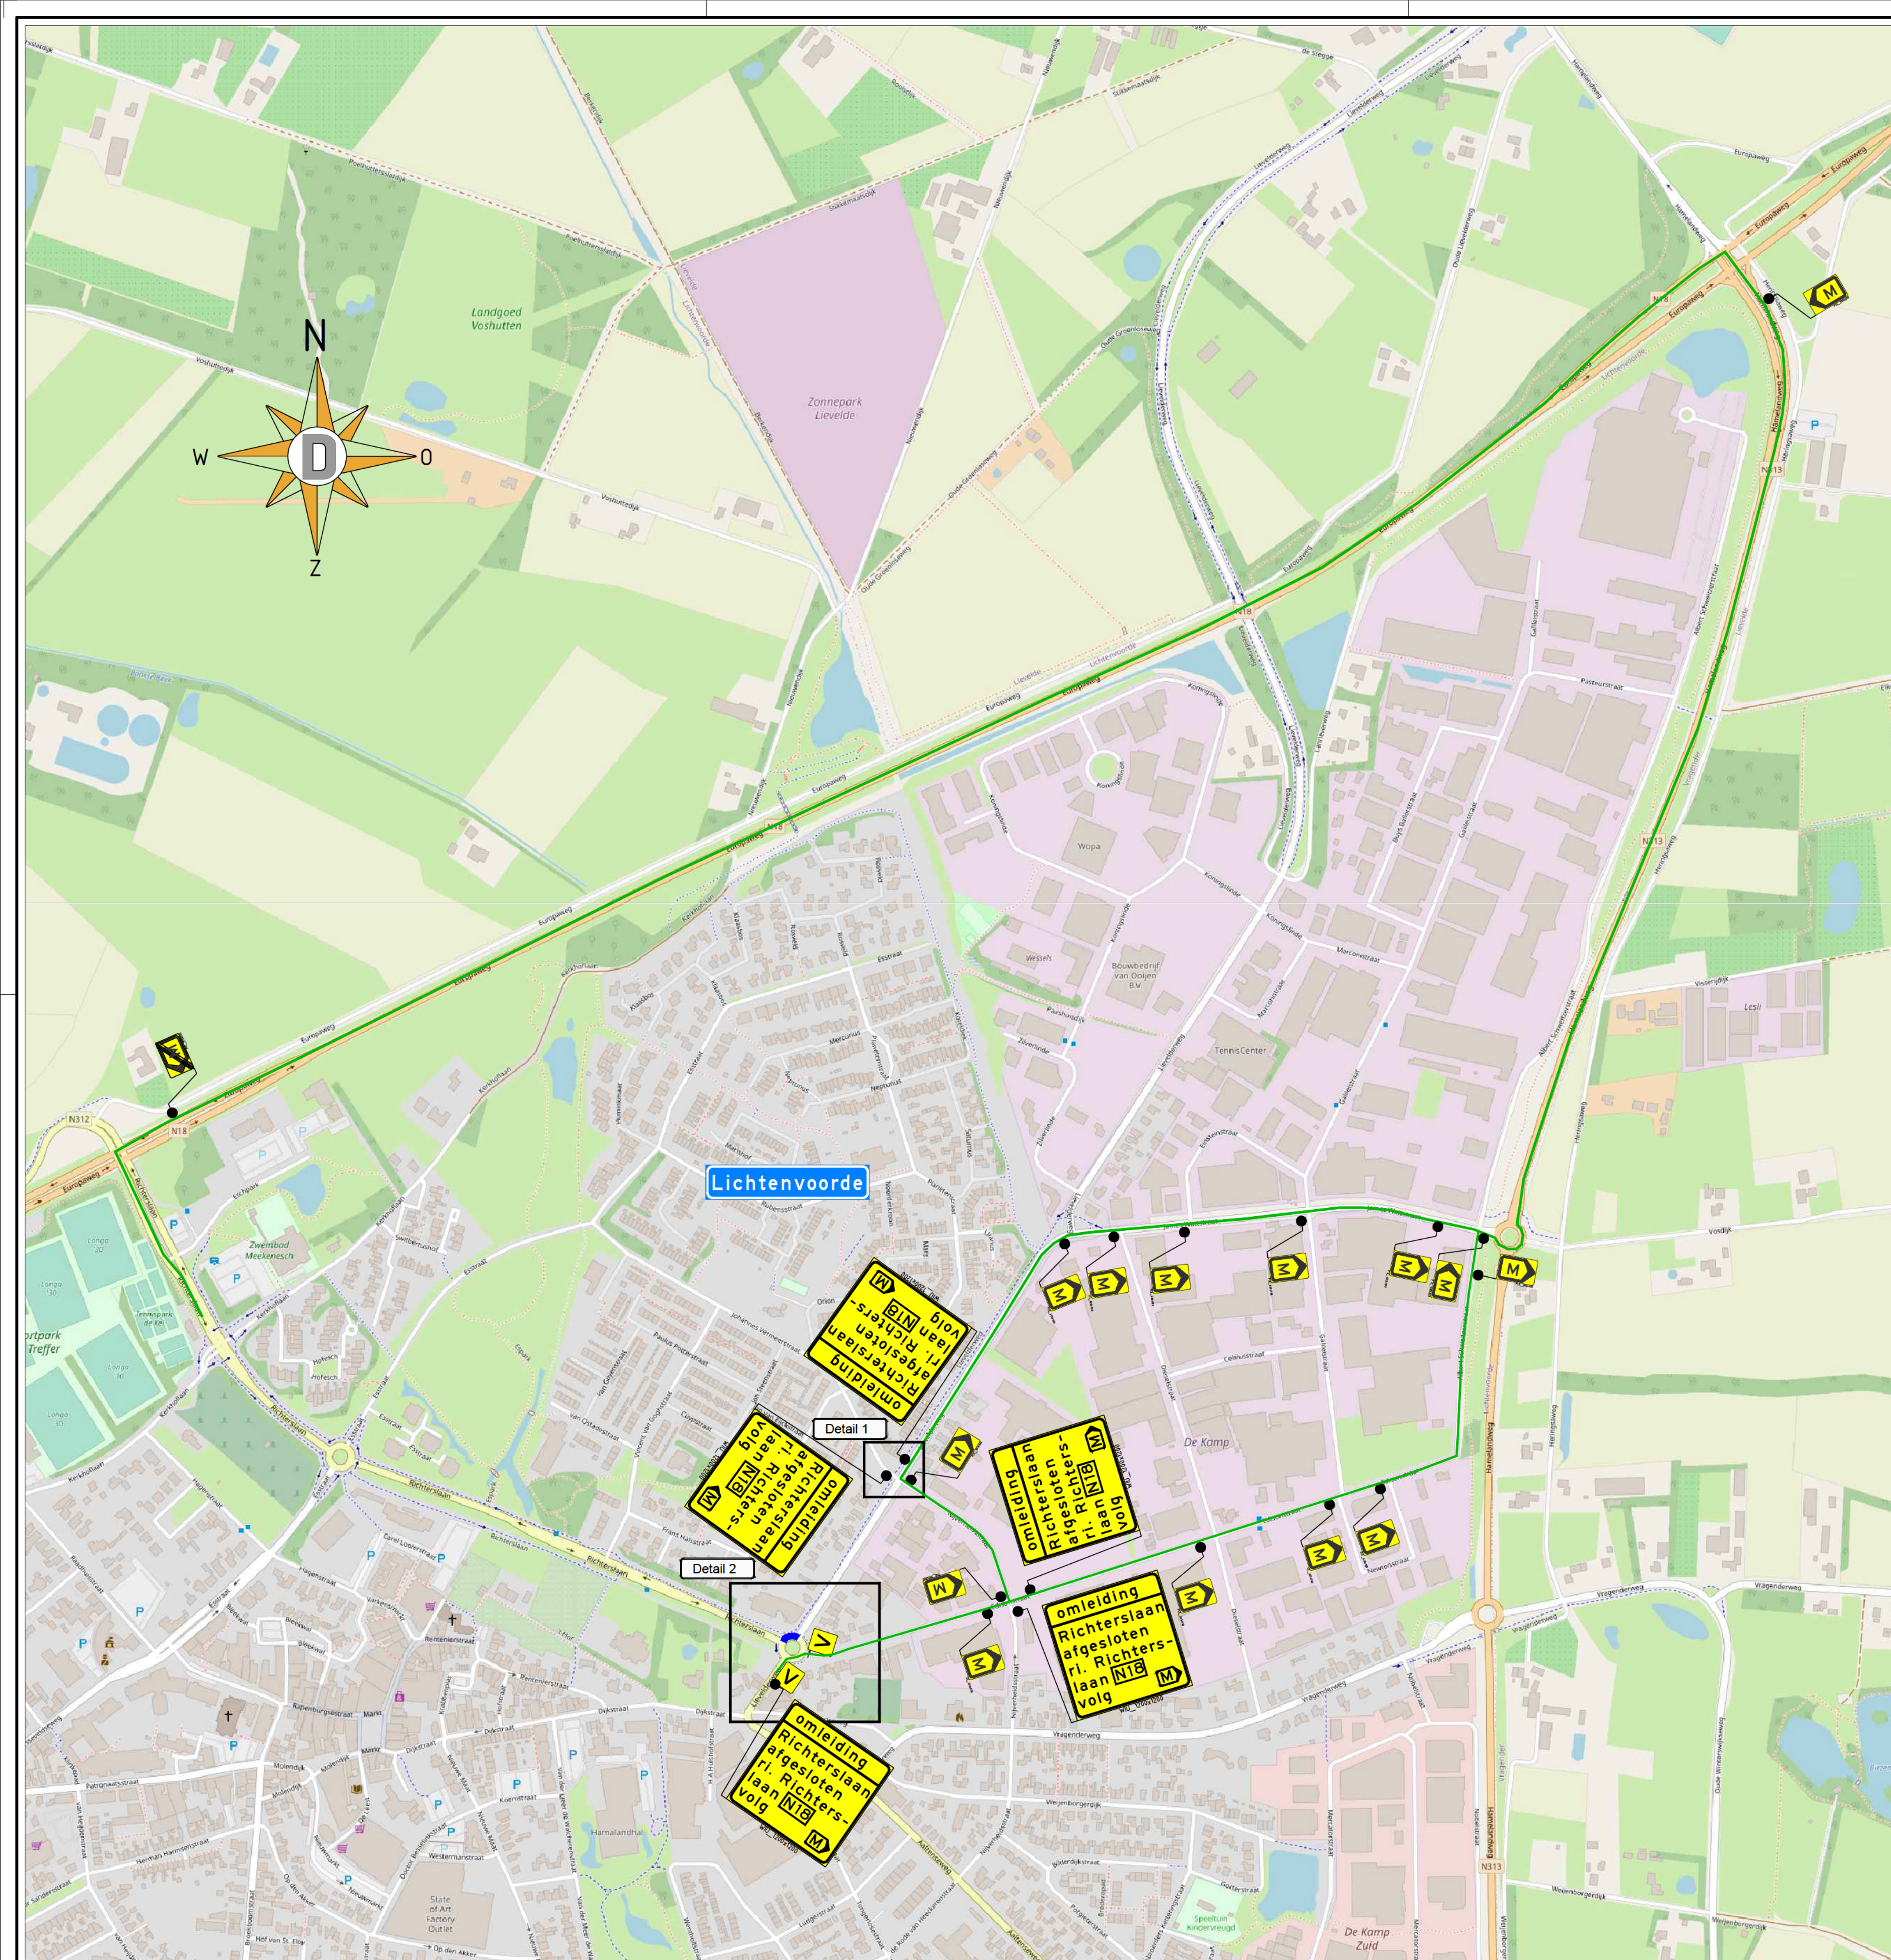

Opmerkingen: - Plaatsen tijdelijke bebording conform richtlijnen CROW 96a/96b
- Definitieve routenummers in overleg met wegbeheerder
- De locatie van borden is indicatief, de exacte locatie wordt op het werk bepaald

Legenda:  werkvak  omleidingsroute

Opdrachtgever:	 TWW WEGENBOLUW	Projectnummer: 62-00011-106
----------------	--	------------------------------------

Asfaltonderhoud Oost-Gelre	DEGA
----------------------------	------

Rotonde Edisonstraat Lichtenvoorde verkeersmaatregelen	formaat A1 schaal n.v.t.
--	--

getekend					par.		20-07-2023		Versie 2		schaal		n.v.t.	
----------	--	--	--	--	------	--	------------	--	----------	--	--------	--	--------	--

gecontroleerd	par.	20-07-2023	Versie 3
---------------	------	------------	----------

vrijgegeven	par.	Versie 4
status Concept	versie 1	Tek.nr. 62-00011-106.27