


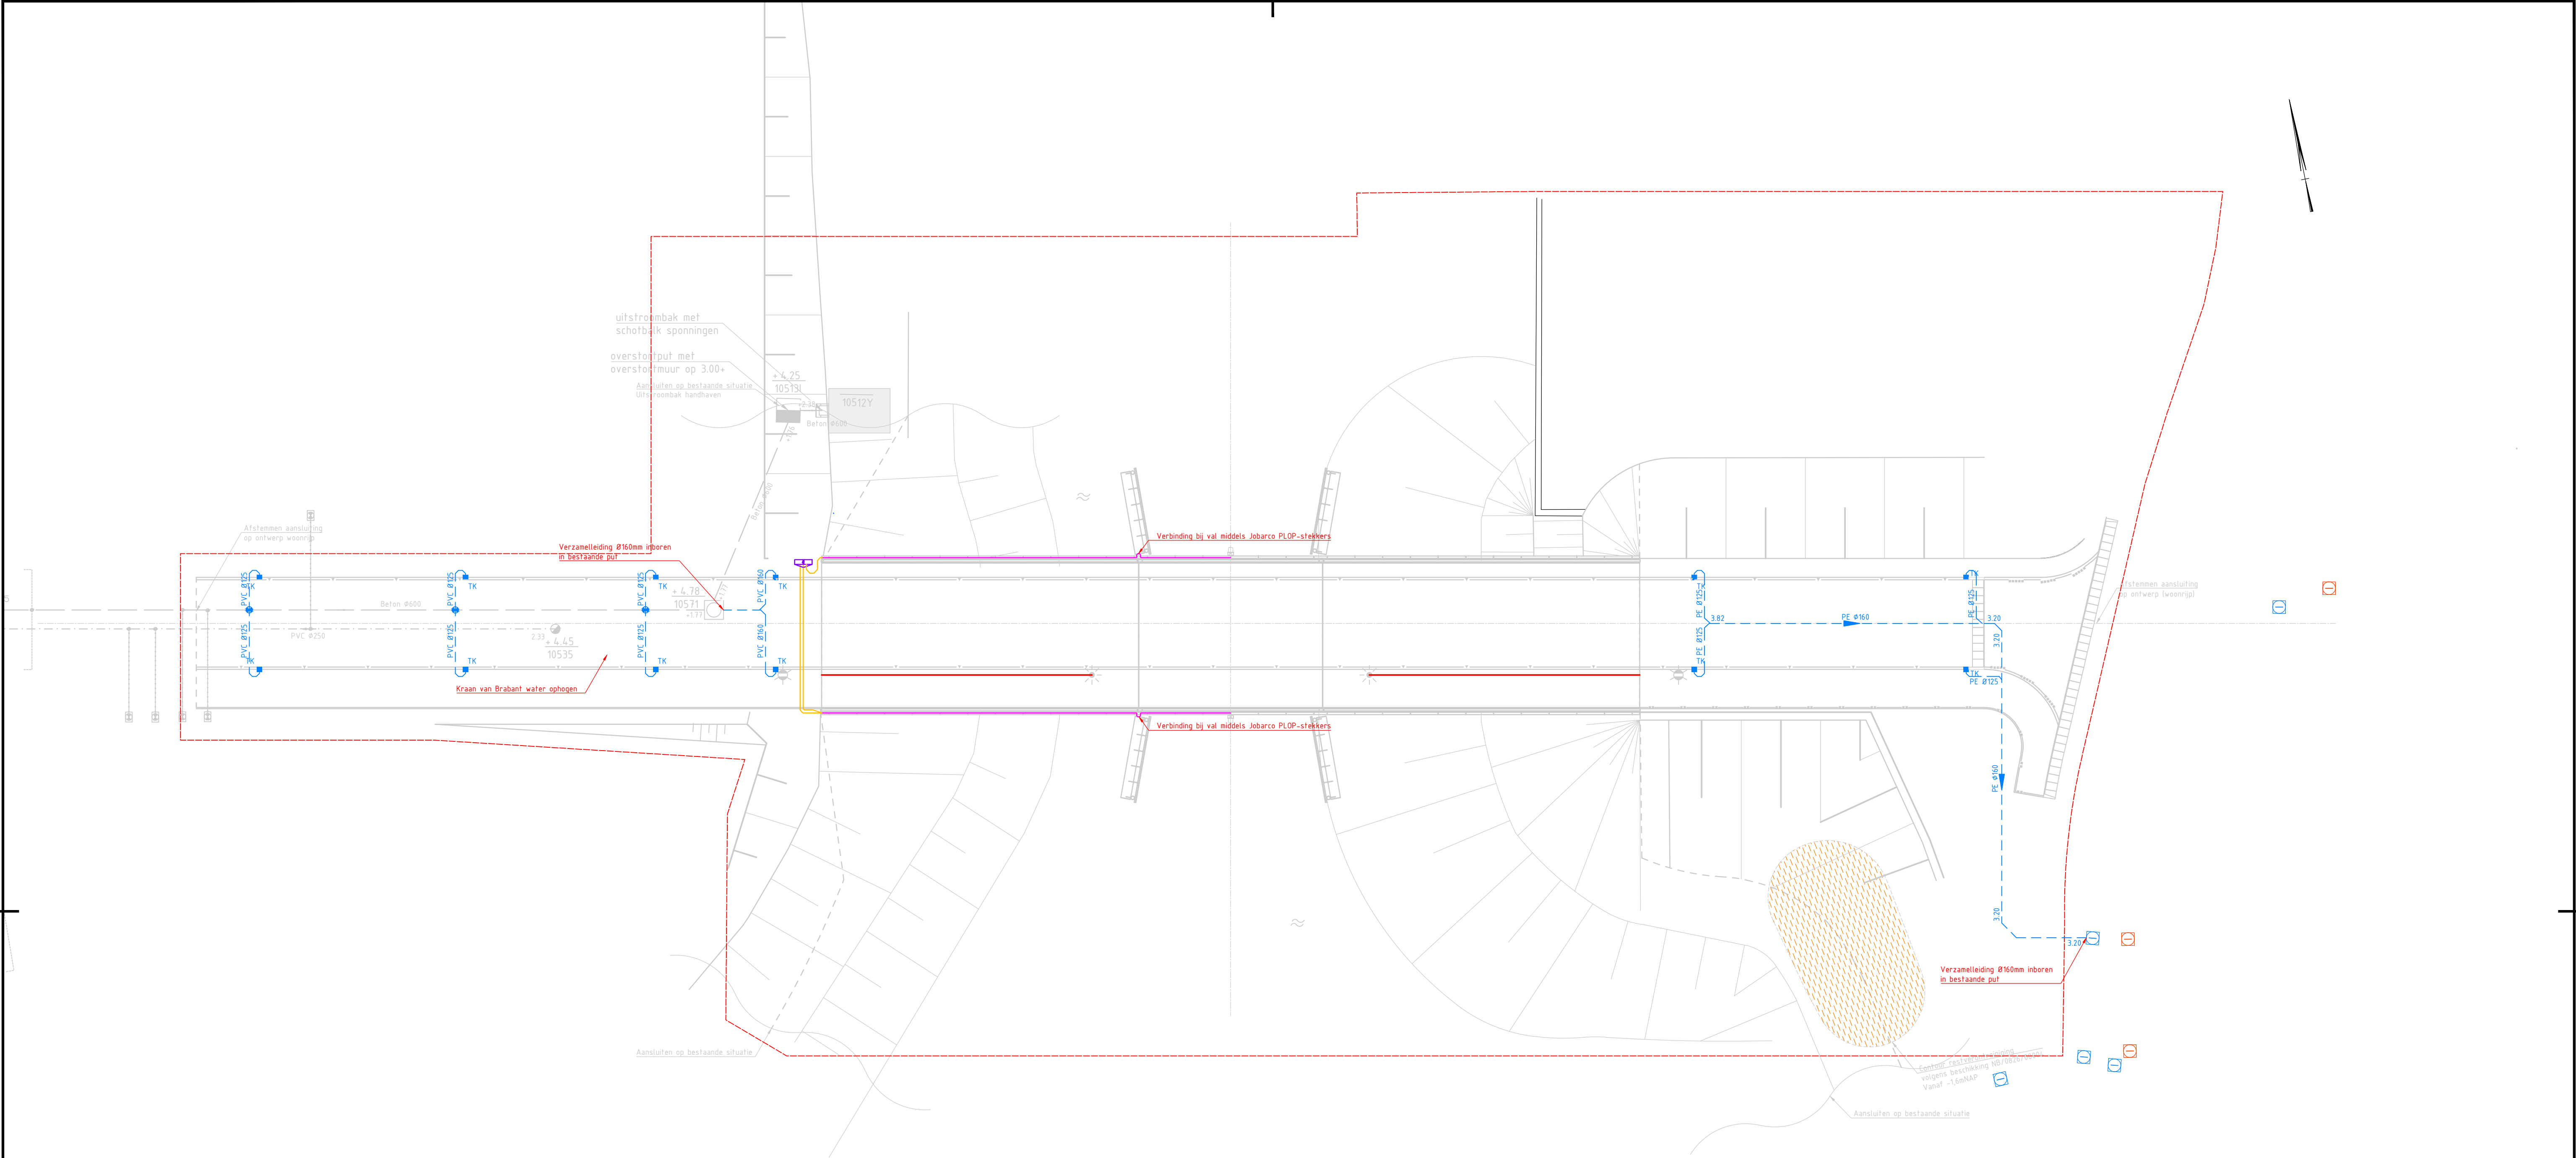

Legenda

Geometrie	Omschrijving	Status
	Mantelbuis PE Ø50mm	Nieuw
	Mantelbuis slagvast PVC Ø40mm	Nieuw
	Mantelbuis PE Ø75mm	Nieuw
	DWA	Bestaand
	HWA	Bestaand
	Kolkaansluiting HWA PE 125 mm	Nieuw
	Kolkaansluiting HWA PE 160 mm	Nieuw
	Kolkaansluiting HWA PVC 125 mm	Nieuw
	Kolkaansluiting HWA PVC 160 mm	Nieuw
	Transportleiding HWA beton 600 mm	Bestaand

Symbol	Omschrijving	Status
	Inspectieput	Bestaand
	Inlaaf 125 mm	Nieuw
	Besturingskast	Nieuw
	Inspectieput	Bestaand
	Trottoirkolk Aquaway T4530.2/95 GB Achteraansluiting 1-delig	Nieuw
	Stroomrichting	Nieuw

Opmerkingen

- Maten in meters, tenzij anders vermeld
- Hoogtematen in meters t.o.v. N.A.P., tenzij anders vermeld

V01	31-05-2023	Eerste uitgave	LdR	JT
Versie	Datum	Wijziging	Getekend	Gecontroleerd

Opdrachtgever

Exploitatiemaatschappij Eiland Zwaaiikom C.V.

Opdrachtnemer

De Kuiper Infrabouw

Project

Oosterhout, Eiland de zwaaiikom brug

Onderdeel

Ondergrondse infra

Projectnummer: A21-222

Tekeningnummer: T304.1

Ontwerpfase: VO

Schaal: 1:200

Formaat: A1

Wiedhaak 20

3371 KD Hardinxveld-Giessendam

085 - 040 97 00

info@dekuiperinfrabouw.nl

dekuiperinfrabouw.nl