



SITUATIEOVERZICHT

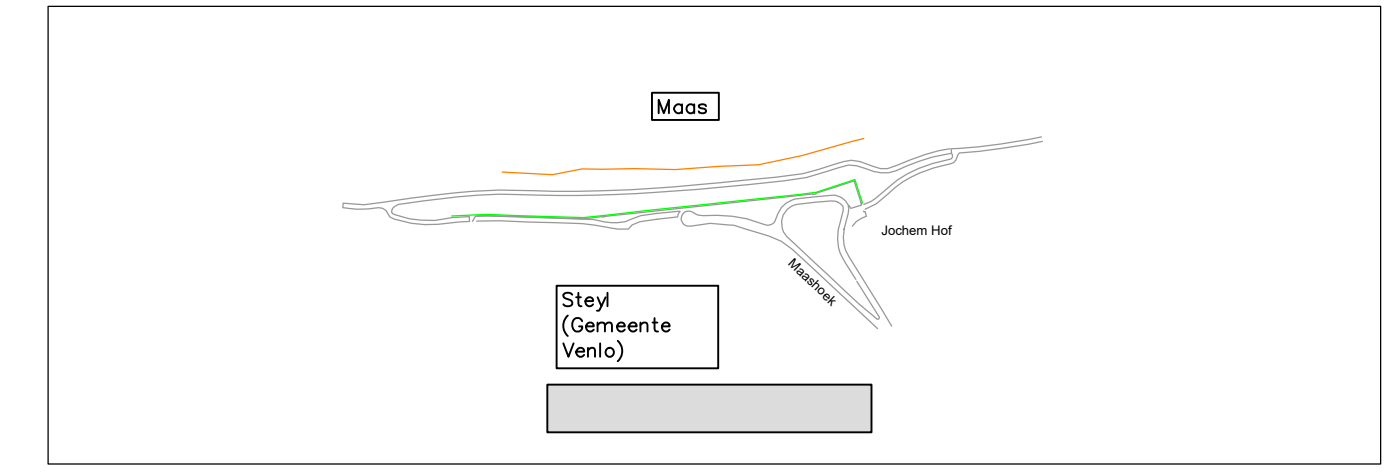

GEKOPPELDE XREFS

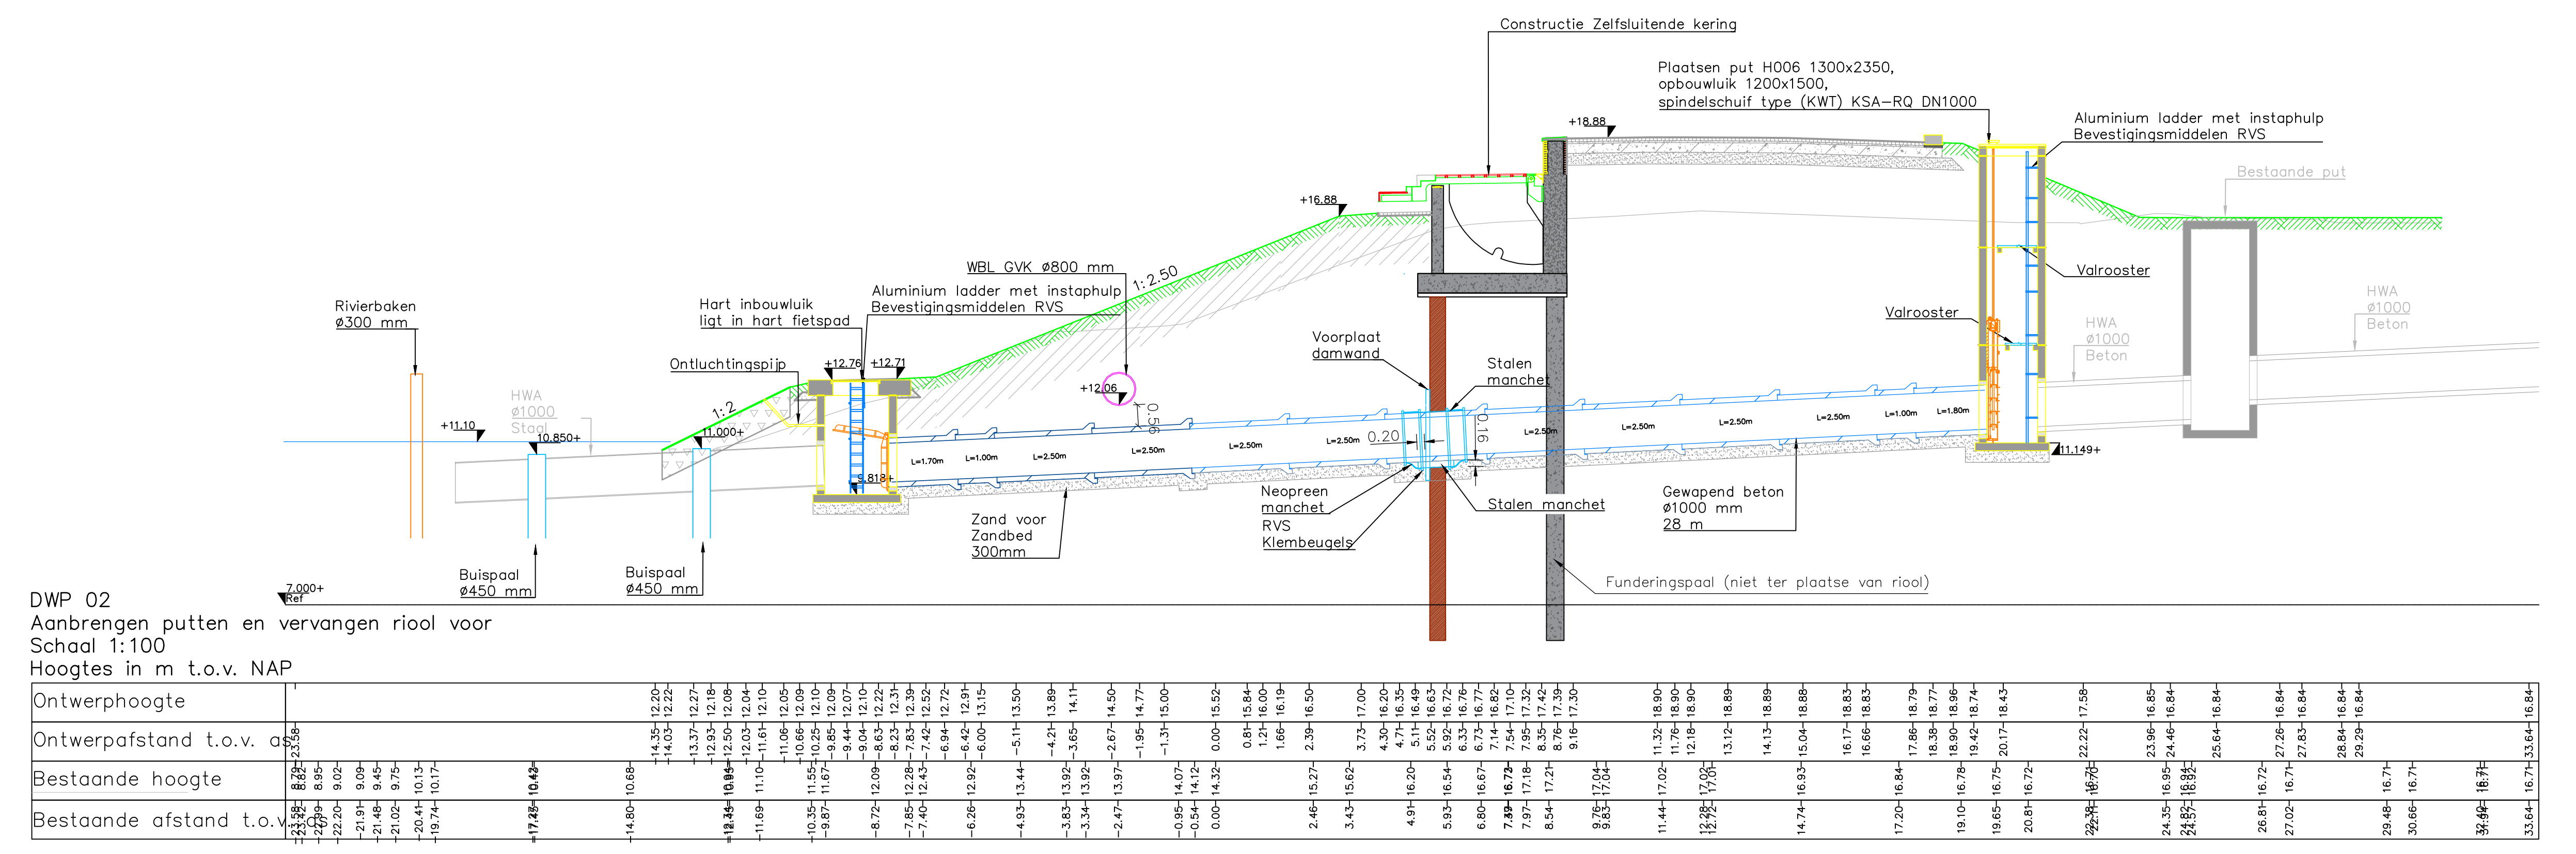

OPMERKINGEN

- Maten GWW in meters, Civiel en Staal in mm
- Hoogtemaatwering in meters t.o.v. NAP
- Coördinaten in meters t.o.v. rijkswaarsstelsel
- Hoeken aangegeven in graden (360° stelsel)

Schaal 1:500	Schaal 1:200	Schaal 1:100	Schaal 1:50
--------------	--------------	--------------	-------------

Version 0	Datum	Get.	Omschrijving
Version 0	Datum	Get.	Omschrijving
Version 0	Datum	Get.	Omschrijving

Opsteller	Contractor	Autorisator	Autorisator
Paraf:	Paraf:	Datum:	Datum:

Opdrachtgever
Waterschap Limburg

Project
Dijkversterking Steyl-Maashoek |

Fase : Definitief Ontwerp

Onderwerp : Overstortleiding
Situatietekening + dwarsdoorsnede
OB/SBS | SBS-00073 | Riool vrijval Gemeente Venlo, overstortleiding

Schaal	: 1:200 / 1:100	Bladformaat	A0
Contractnummer	2019-29325	Bladnummer	van 1
Status	Definitief	Version	1.0
Documentnummer	1903557-00913		