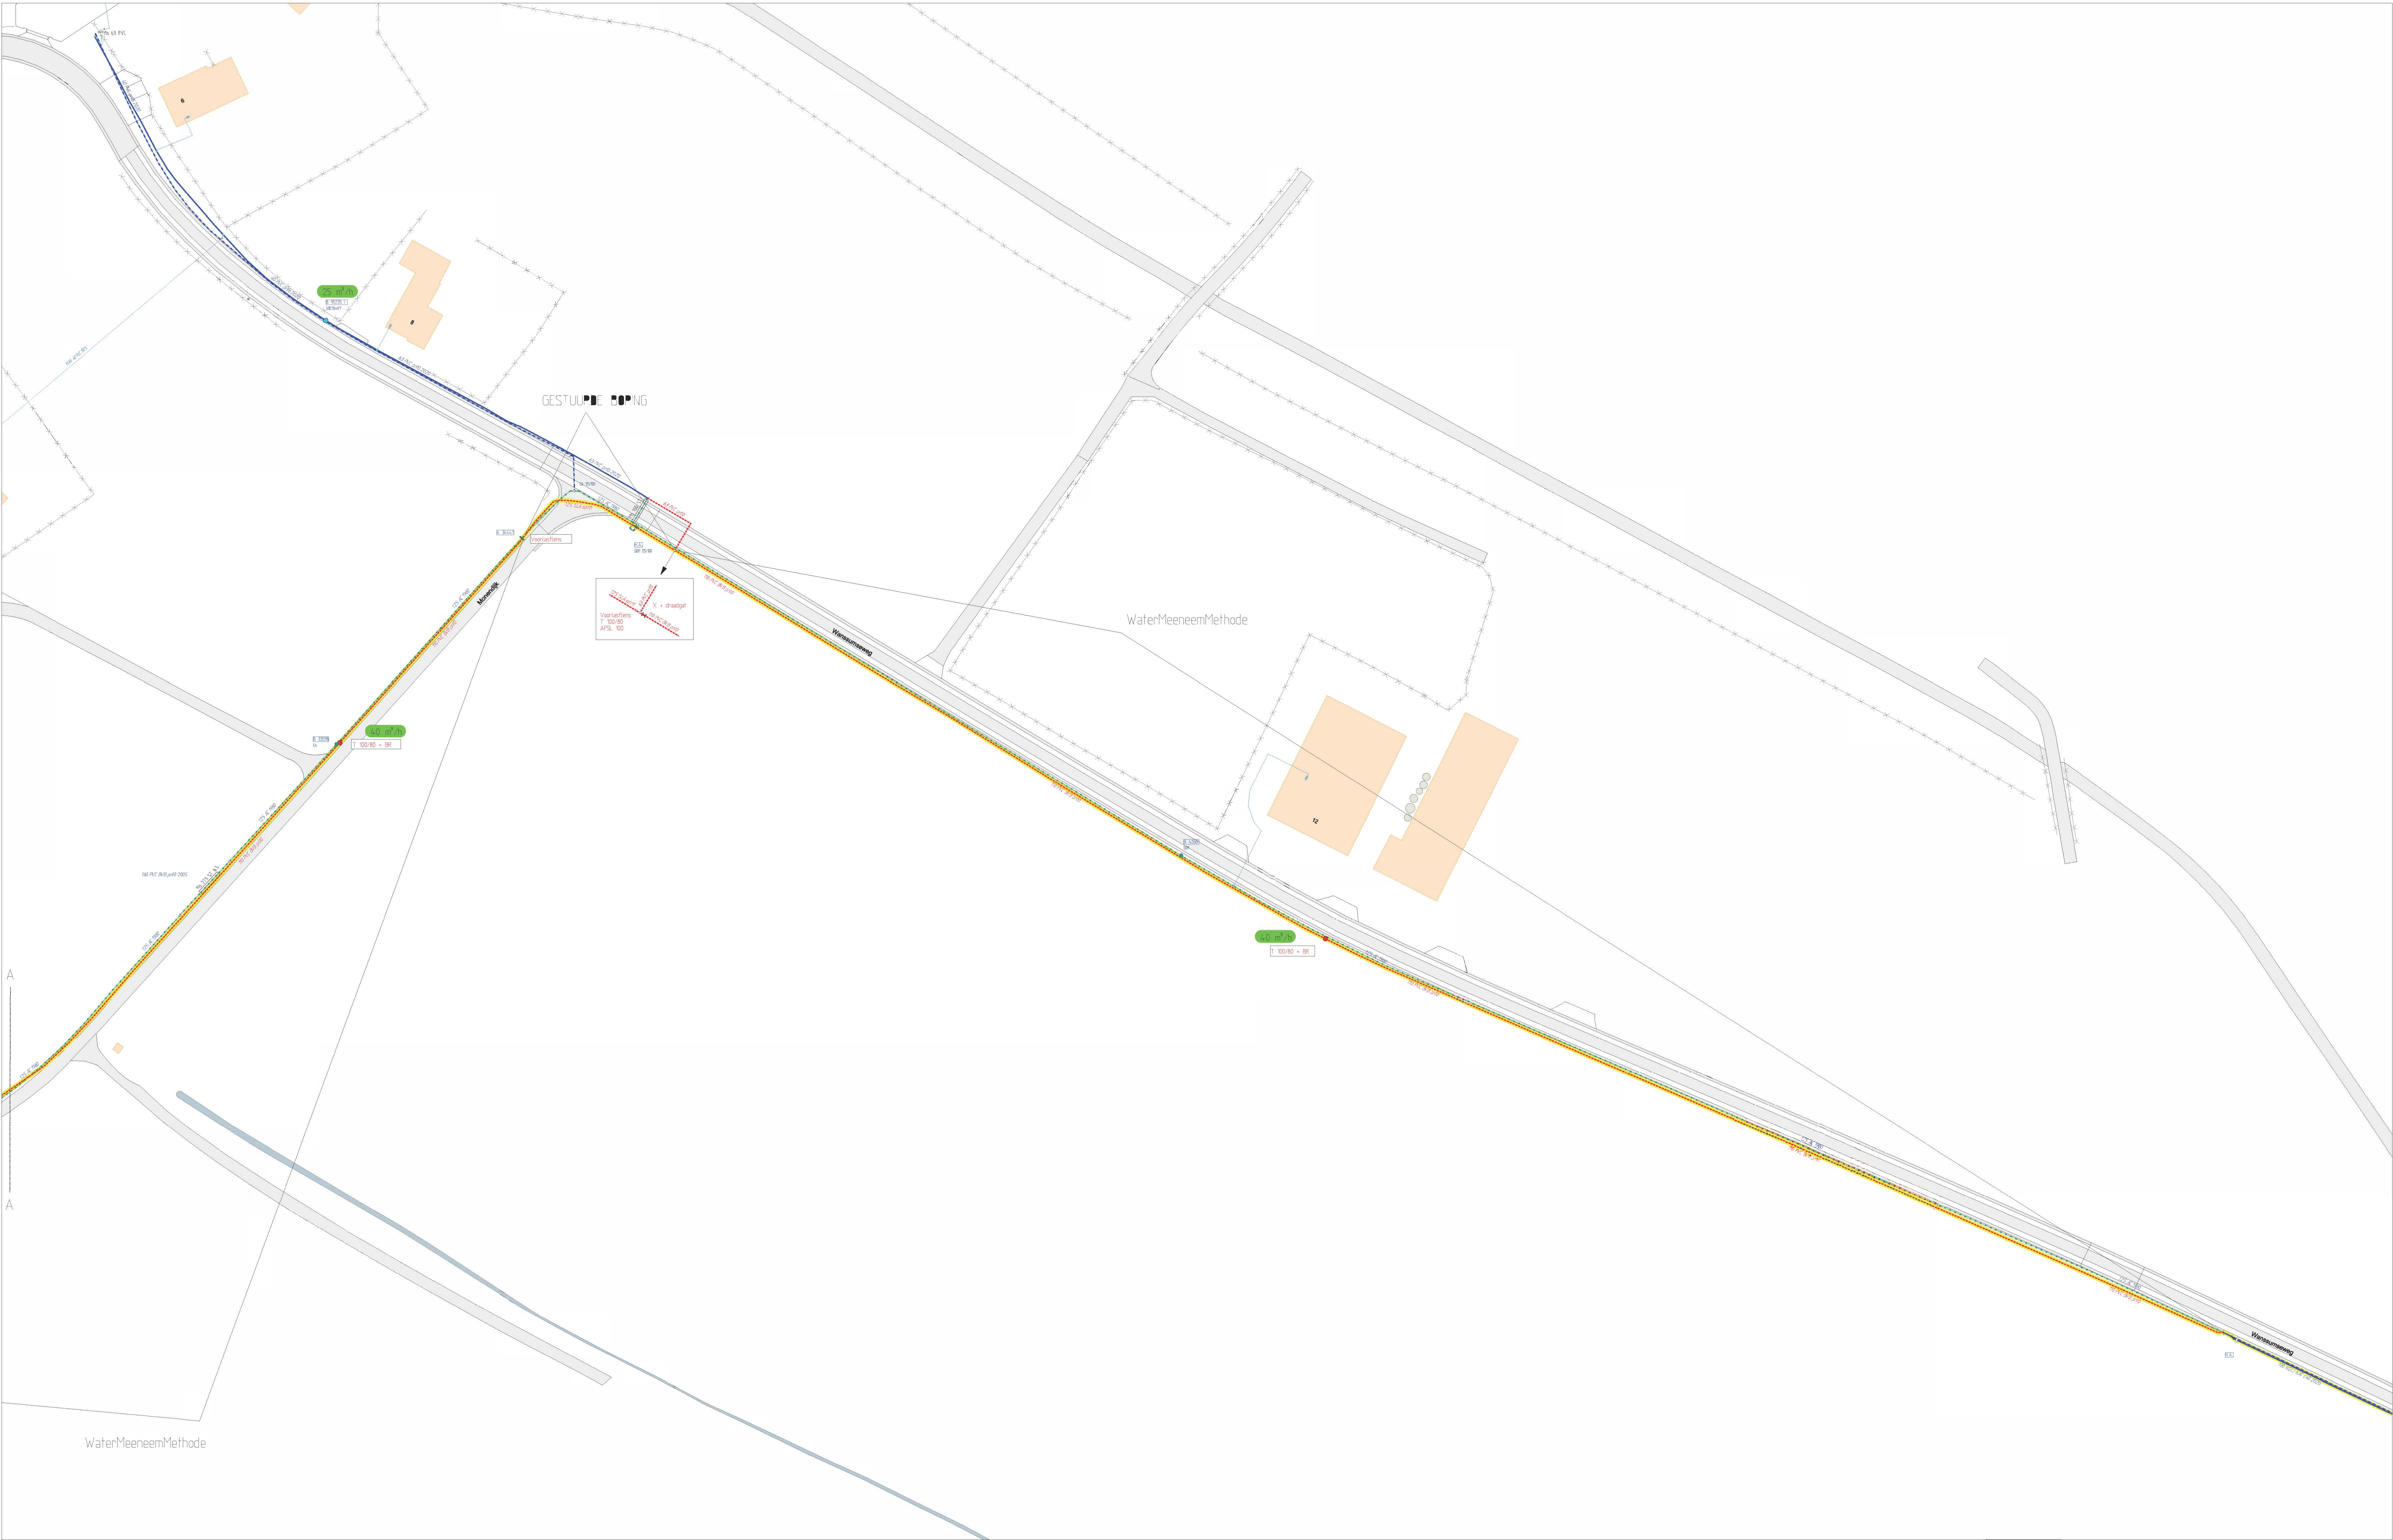


LEGENDA					
	Bestaande leiding		Bestaande afsluiter		Bestaande brandkraan
	Nieuwe leiding		Nieuwe afsluiter		Nieuwe brandkraan
	Te vervallen leiding		Te vervallen afsluiter		Te vervallen brandkraan
	vervallen leiding				
	ASl. Ligging bekend				
	ASl. Ligging onbekend				
	ASl. Schets				

wml NV WATERLEIDING MAATSCHAPPIJ LIMBURG				
GEMEENTE: VENRAY				
WERK: SANERING LEIDINGNET MOLENDIJK GEIJSTEREN				
SLEUF: 1575 m				
GEWATERNUMMER: A				
GEBOUWEN: 01/08/2022				
SCHAAAL: 1:500				
GET.: PAR. GET.: D				
GEC.: PAR. GEC.: E				
PROJECTNUMMER: AL-3978				
BLAD NR.: 2 van 3				
VERSIE: ADV				
FORMAAT: A0				
COORDINATEN: 201875,396243				