

RENVOOI

1. c.v. ketel 35Kw

2. vriesruimte 5x 60 lter boven lekkak

3. landbouwtractor/loader (transportabel)

4. werkbank met handgereedschap 2x

5. bevestigingsmiddelen

6. ventilator doorsnede 350mm 245W

7. sorteermachine asperge 1.5 KW

8. dieselolie tank 2200ltr. electro motor 0.25 KW (n vriesstofiche lekkak)

9. verselen

10. meesilo 4.5m

11. pompput met mixer

12. pompput op drijfmestgoten

13. heftruck brandstof dieselolie

14a. koelcel hoog 2300mm 2.25 kg freon R22 met verdampert en koelagregaat

14b. koelcel 4.5 kg freon R22

15. kolomboommachine 1.5 Kw

16. slijpmachine 450 W

17. electrisch lasapparaat 45-200 amp

18. compressor ventdruk 10 atm. 1.5kw

19. hogedrukspuit transportabel 5.5Kw
20. electromotor 10 Kw op pompput doorsnede 125mm

21. pompput diep 41-18mtr.

22. hydrauliek

23. poederbuiser 6/12kg

24. diergeneesmiddelenlekkak

25. maaisgras opslag

26. maaisgras opslag

27. maaisgras opslag

28. maaisgras opslag

29. bioproducten silo

30. elektrische bergingspomp

31. bezinkput 26m3

32. bezinkput 4.5m3

33. maaisgras opslag

34. maaisgras opslag

35. diesel tank dubbelwandig 3000 liter op vloestofdichte vloer

36. kunststrestello

37. weislaats

38. maaisgras opslag

39. maaisgras opslag

40. maaisgras opslag

41. maaisgras opslag

42. warmtepomp 8kW
- STAL 1 50 vreesstieren A6.100

STAL 2 0, geen dieren, betreft huisvesting



STAL 3 12 vreesstieren A6.100

STAL 4 12 vreesstieren A6.100

STAL 5 0, geen dieren, betreft huisvesting

STAL 6 110 vreesstieren A6.100

STAL 9 266 vreesstieren A6.100

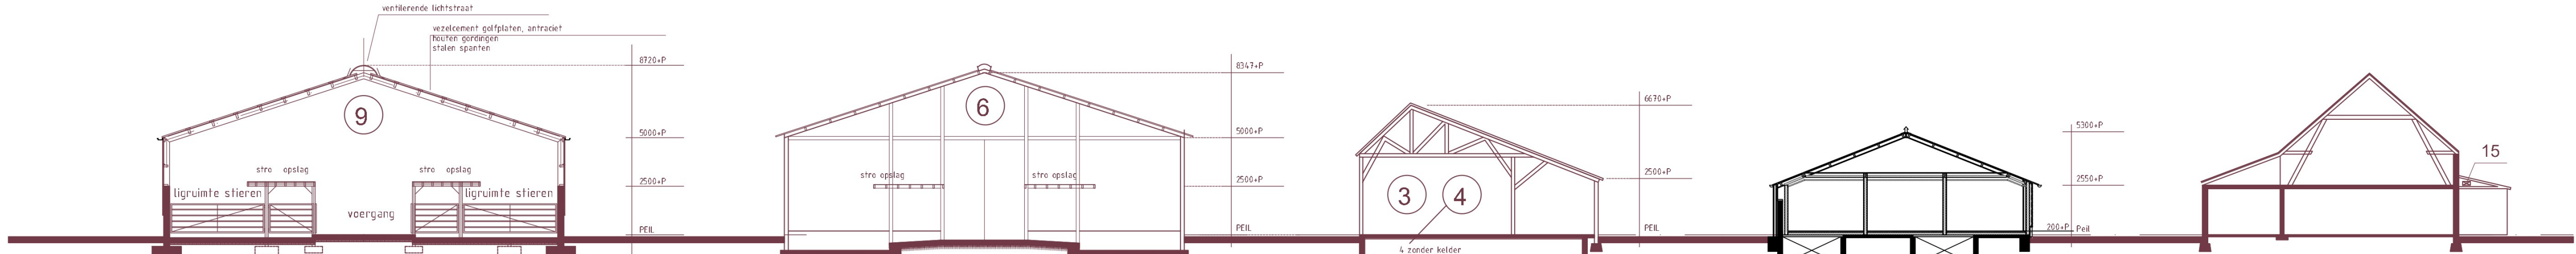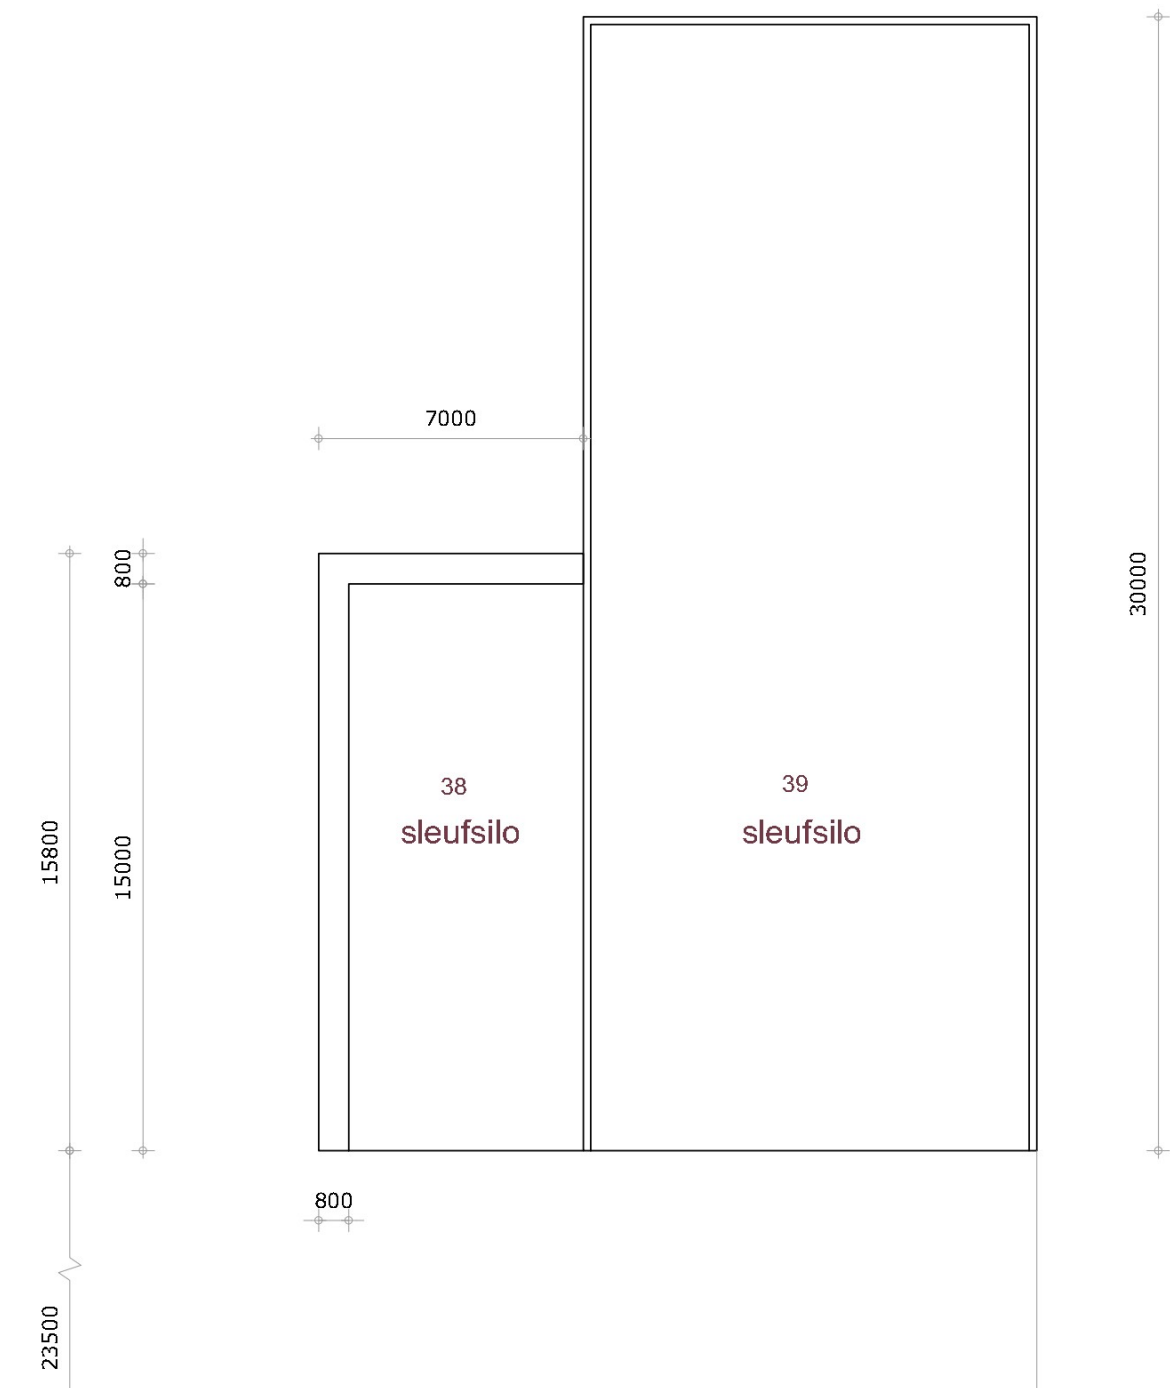


DOORSNEDE GEBOUW 9

DOORSNEDE GEBOUW 6

DOORSNEDE GEBOUW 3-4

DOORSNEDE GEBOUW 2




DOORSNEDE GEBOUW 8

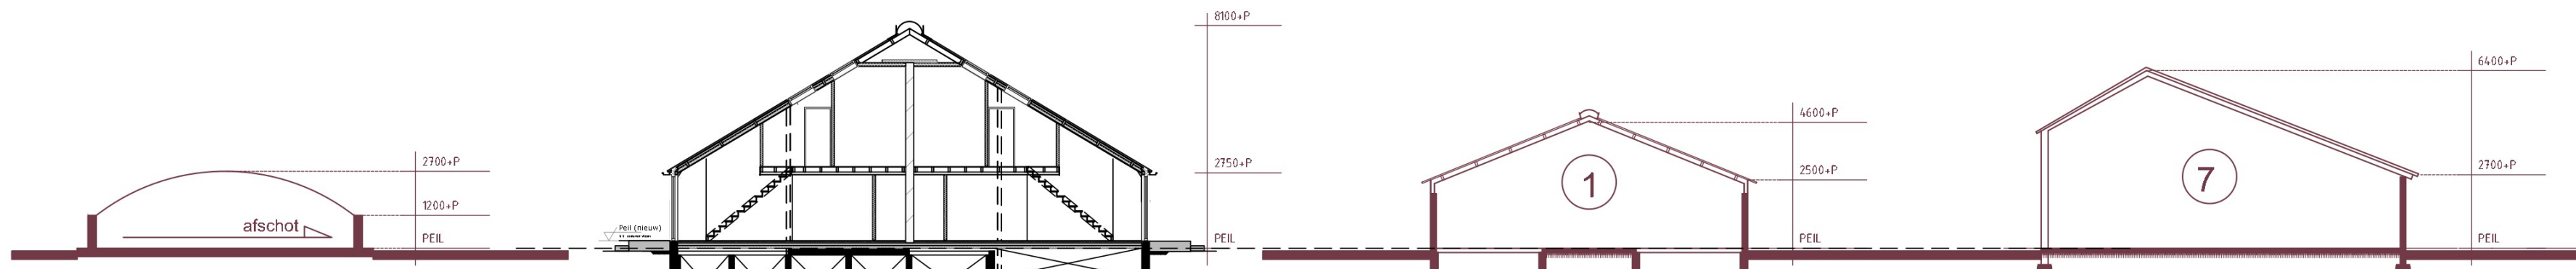



DOORSNEDE GEBOUW 5

DOORSNEDE GEBOUW 1

DOORSNEDE GEBOUW 7

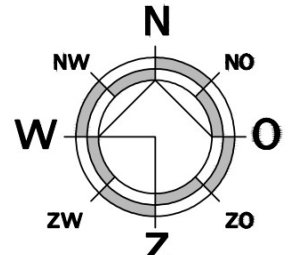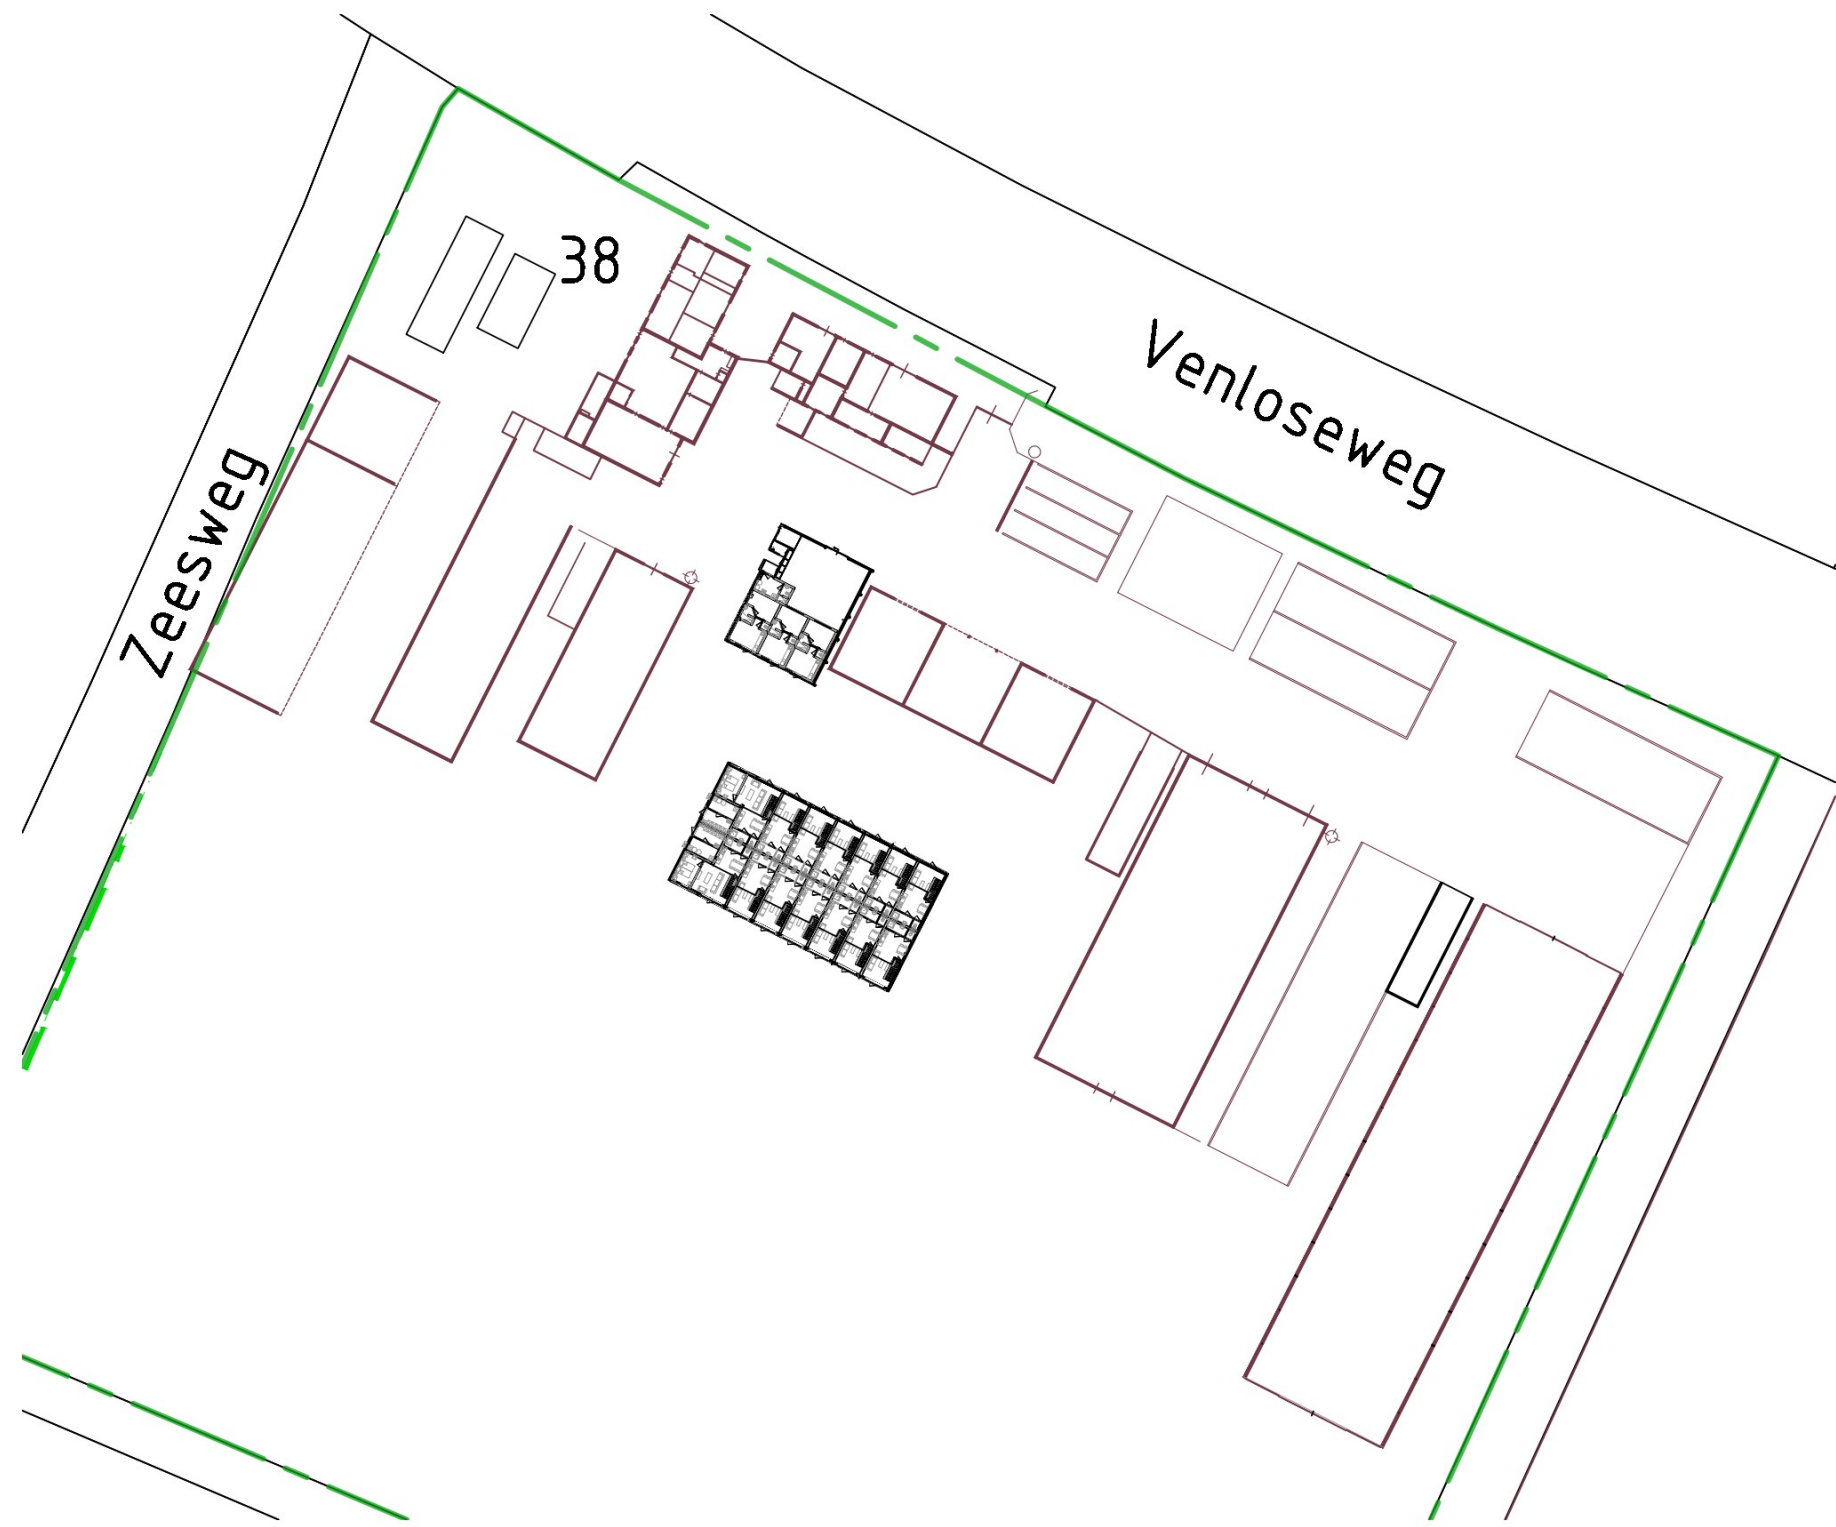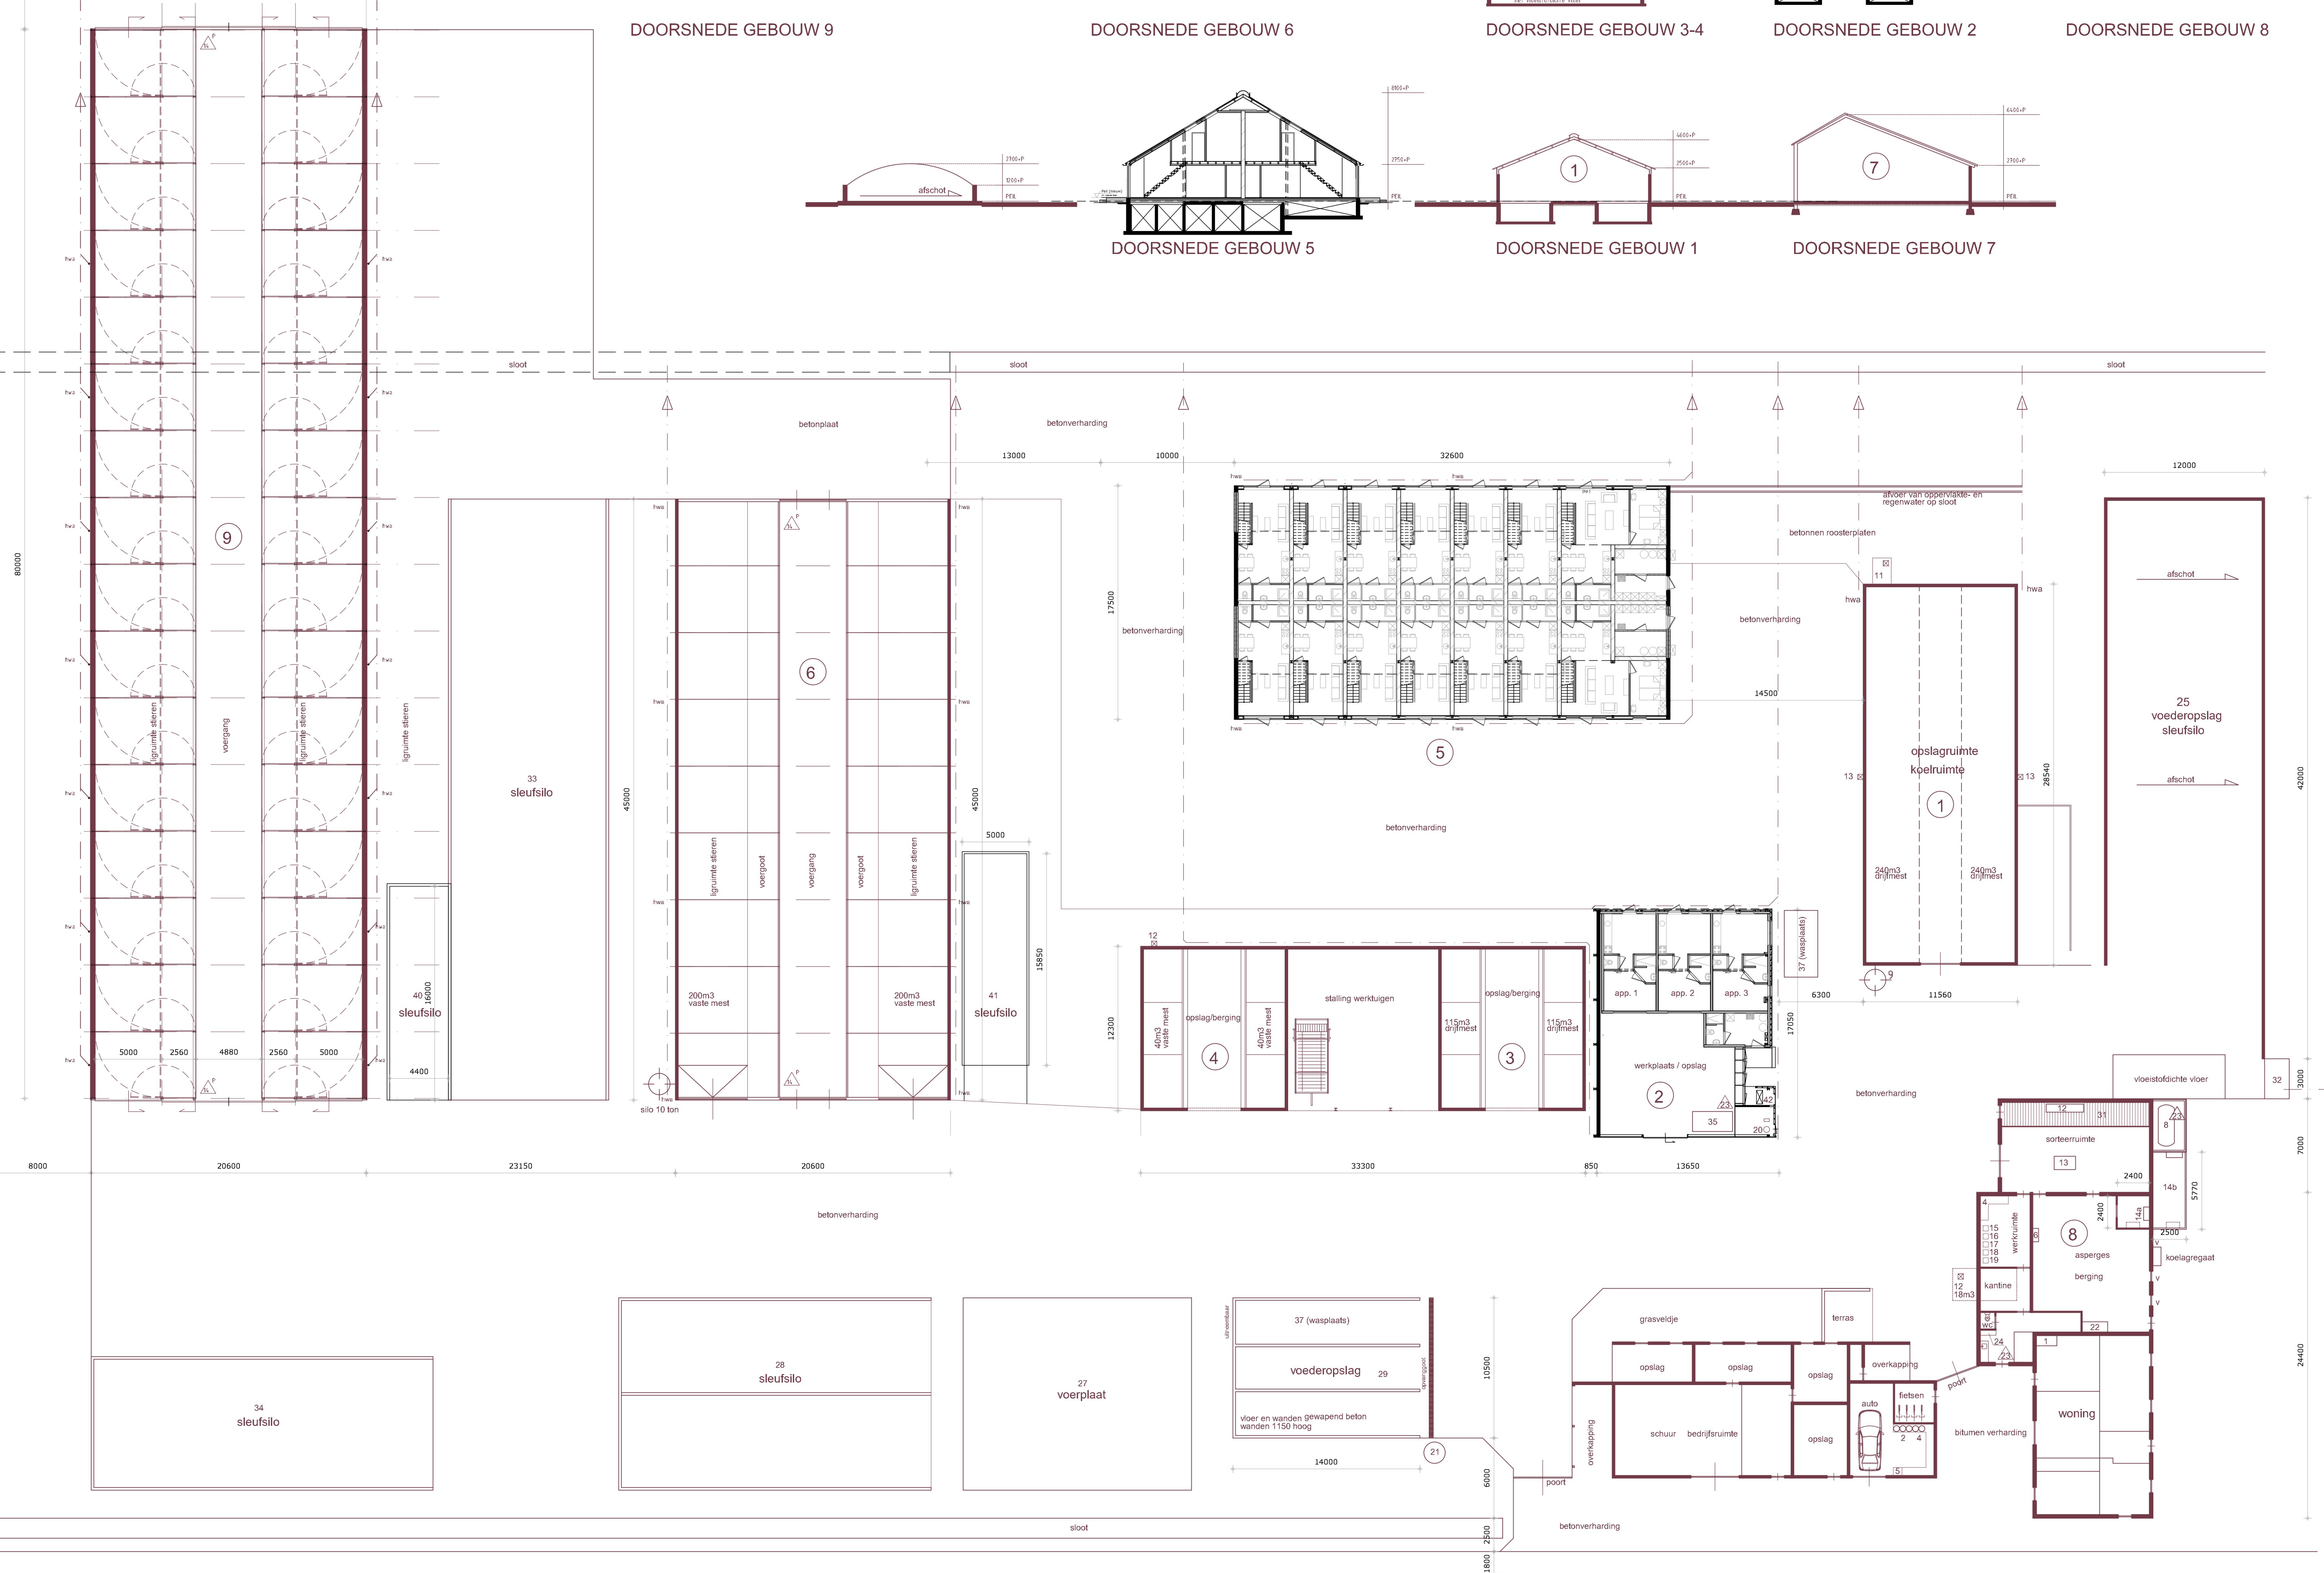

Schaal: 1:1000
Gemeente: Sevenum
Sectie: U
Nummer: 90
grens inrichting

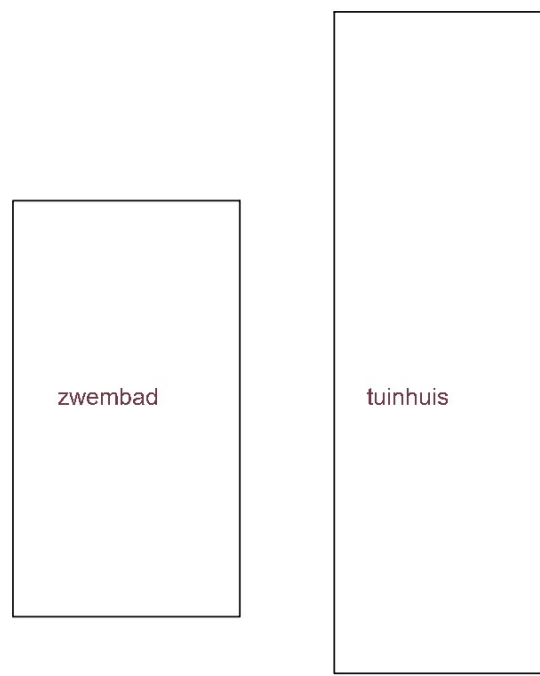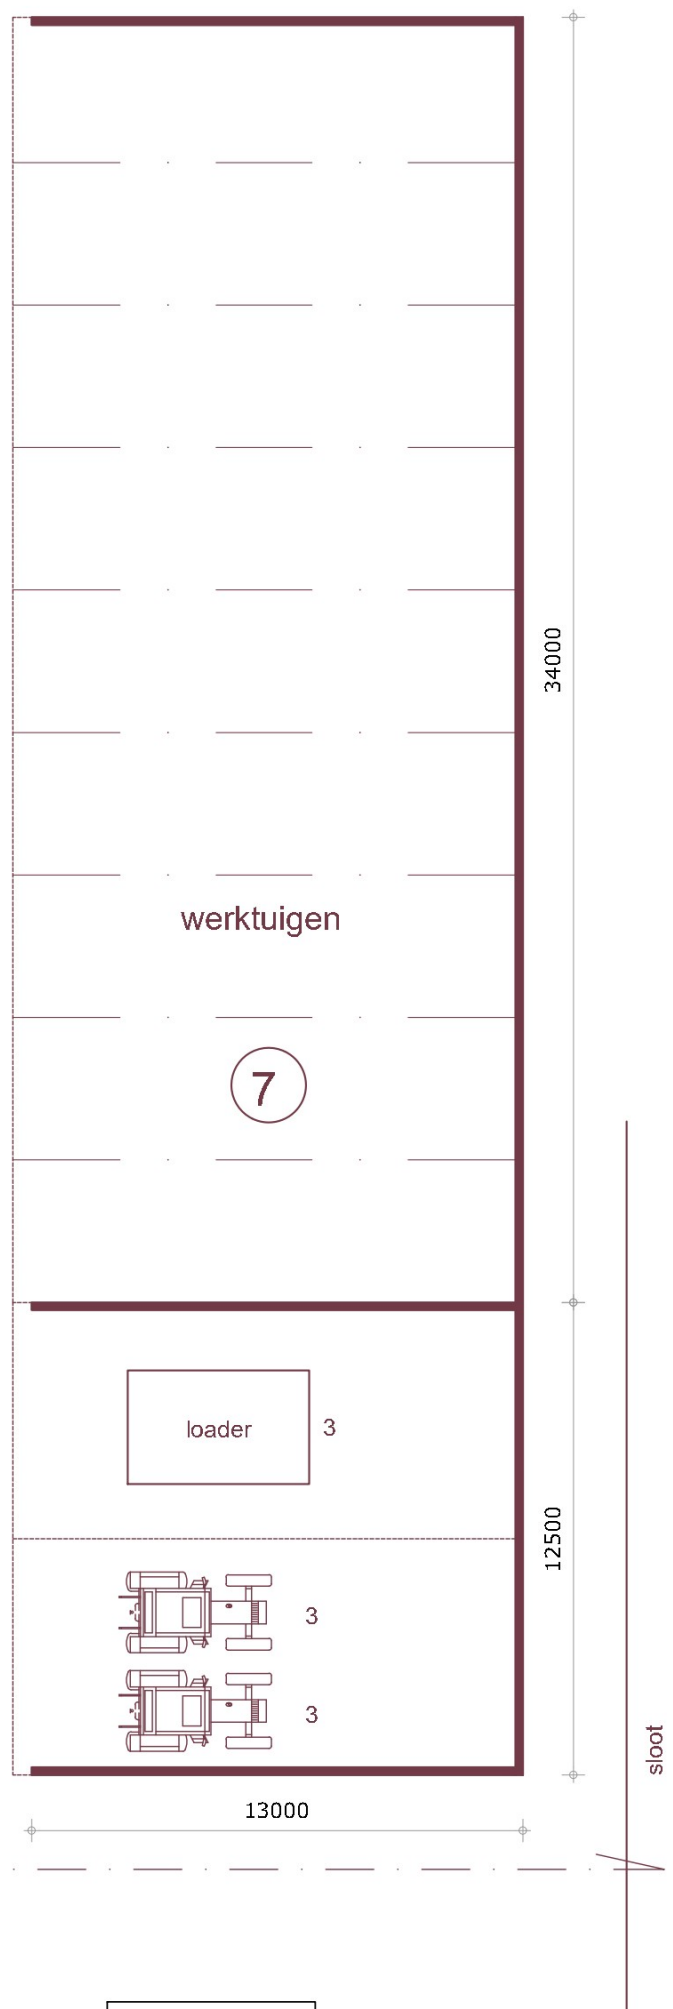

Kerkstraat 2 6095 BE Buxem tel.: 0475-459560		Parklaan 21 5261 LR Vught tel.: 073-3632700
Onderwerp	Activiteitenbesluit milieubeheer	
Project	Wijziging inrichting milieu	
Opdrachtgever		
Adres		Projectleider
Woonplaats		Projectnummer
Telefoon		Schaal
Datum	15-12-2022	Bladformaat
Wijziging		Getekend