


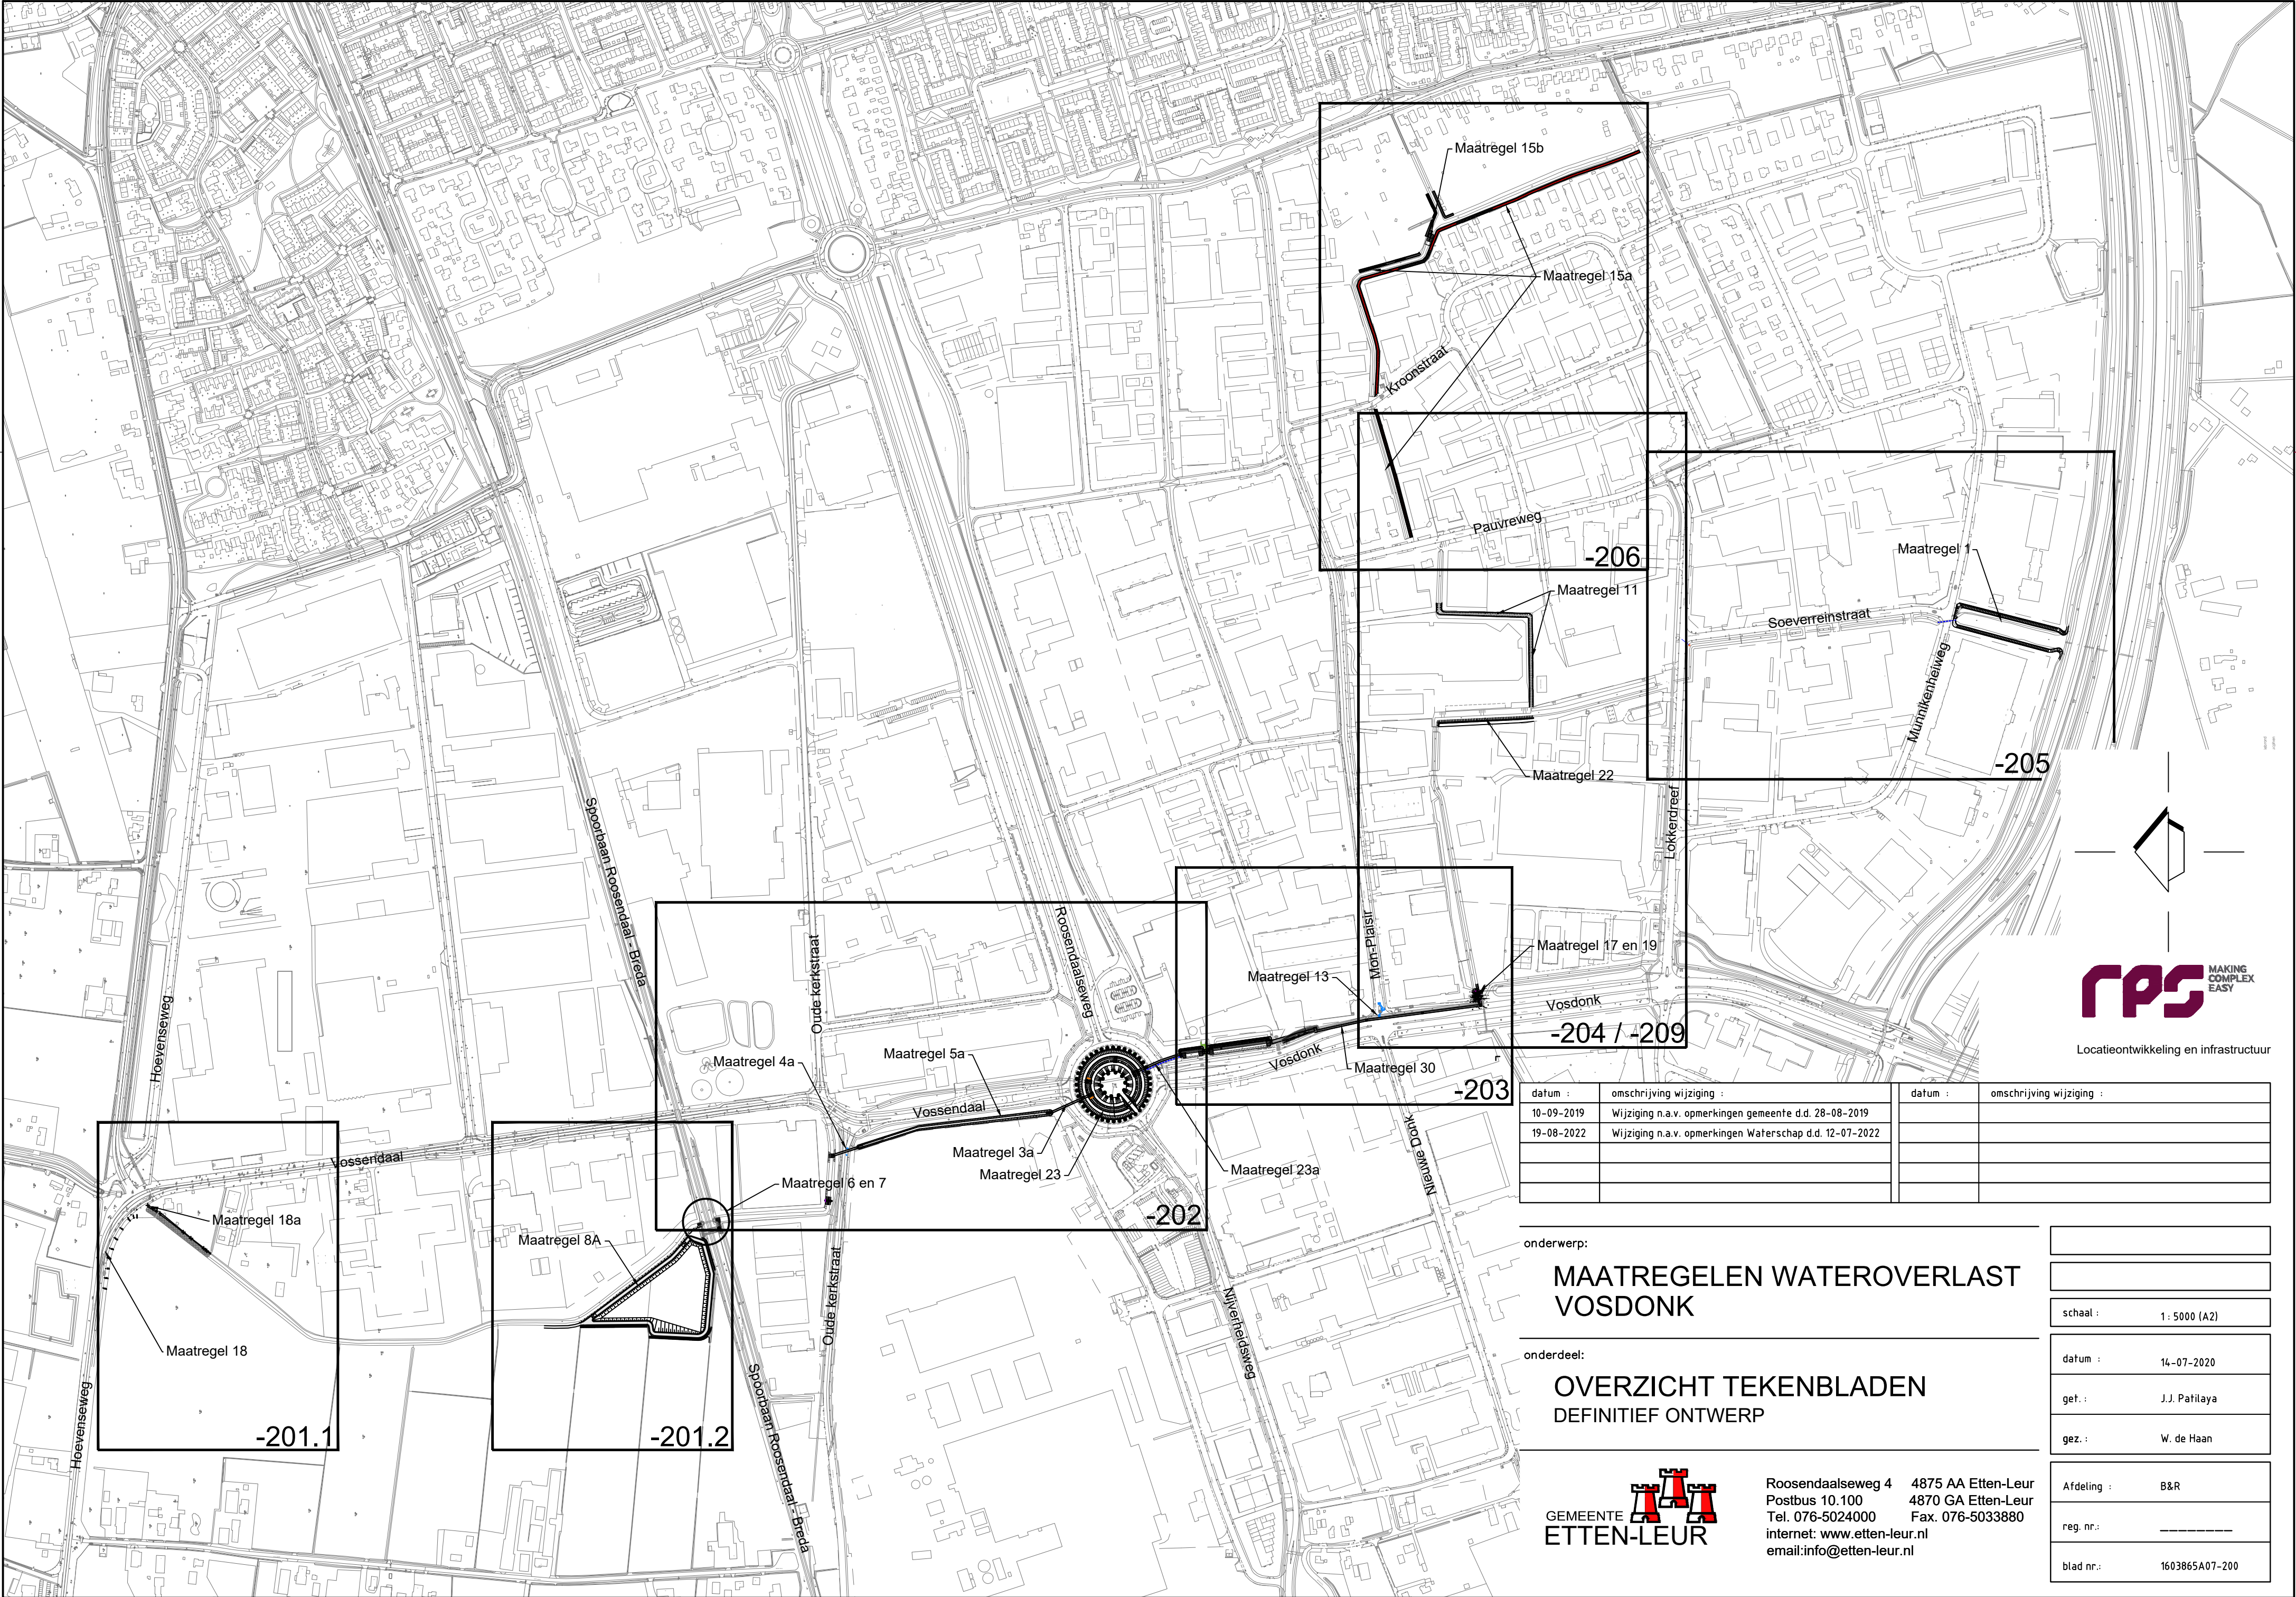

Locatieontwikkeling en infrastructuur

datum :	omschrijving wijziging :	datum :	omschrijving wijziging :
10-09-2019	Wijziging n.a.v. opmerkingen gemeente d.d. 28-08-2019		
19-08-2022	Wijziging n.a.v. opmerkingen Waterschap d.d. 12-07-2022		

onderwerp:

MAATREGELEN WATEROVERLAST
VOSDONK

onderdeel:

OVERZICHT TEKENBLADEN
DEFINITIEF ONTWERP

schaal :

1 : 5000 (A2)

datum :

14-07-2020

gef. :

J.J. Patilaya

gez. :

W. de Haan

Afdeling :

B&R


reg. nr.:

blad nr.:

1603865A07-200



Roosendaalseweg 4 4875 AA Etten-Leur
Postbus 10.100 4870 GA Etten-Leur
Tel. 076-5024000 Fax. 076-5033880
internet: www.etten-leur.nl
email: info@etten-leur.nl

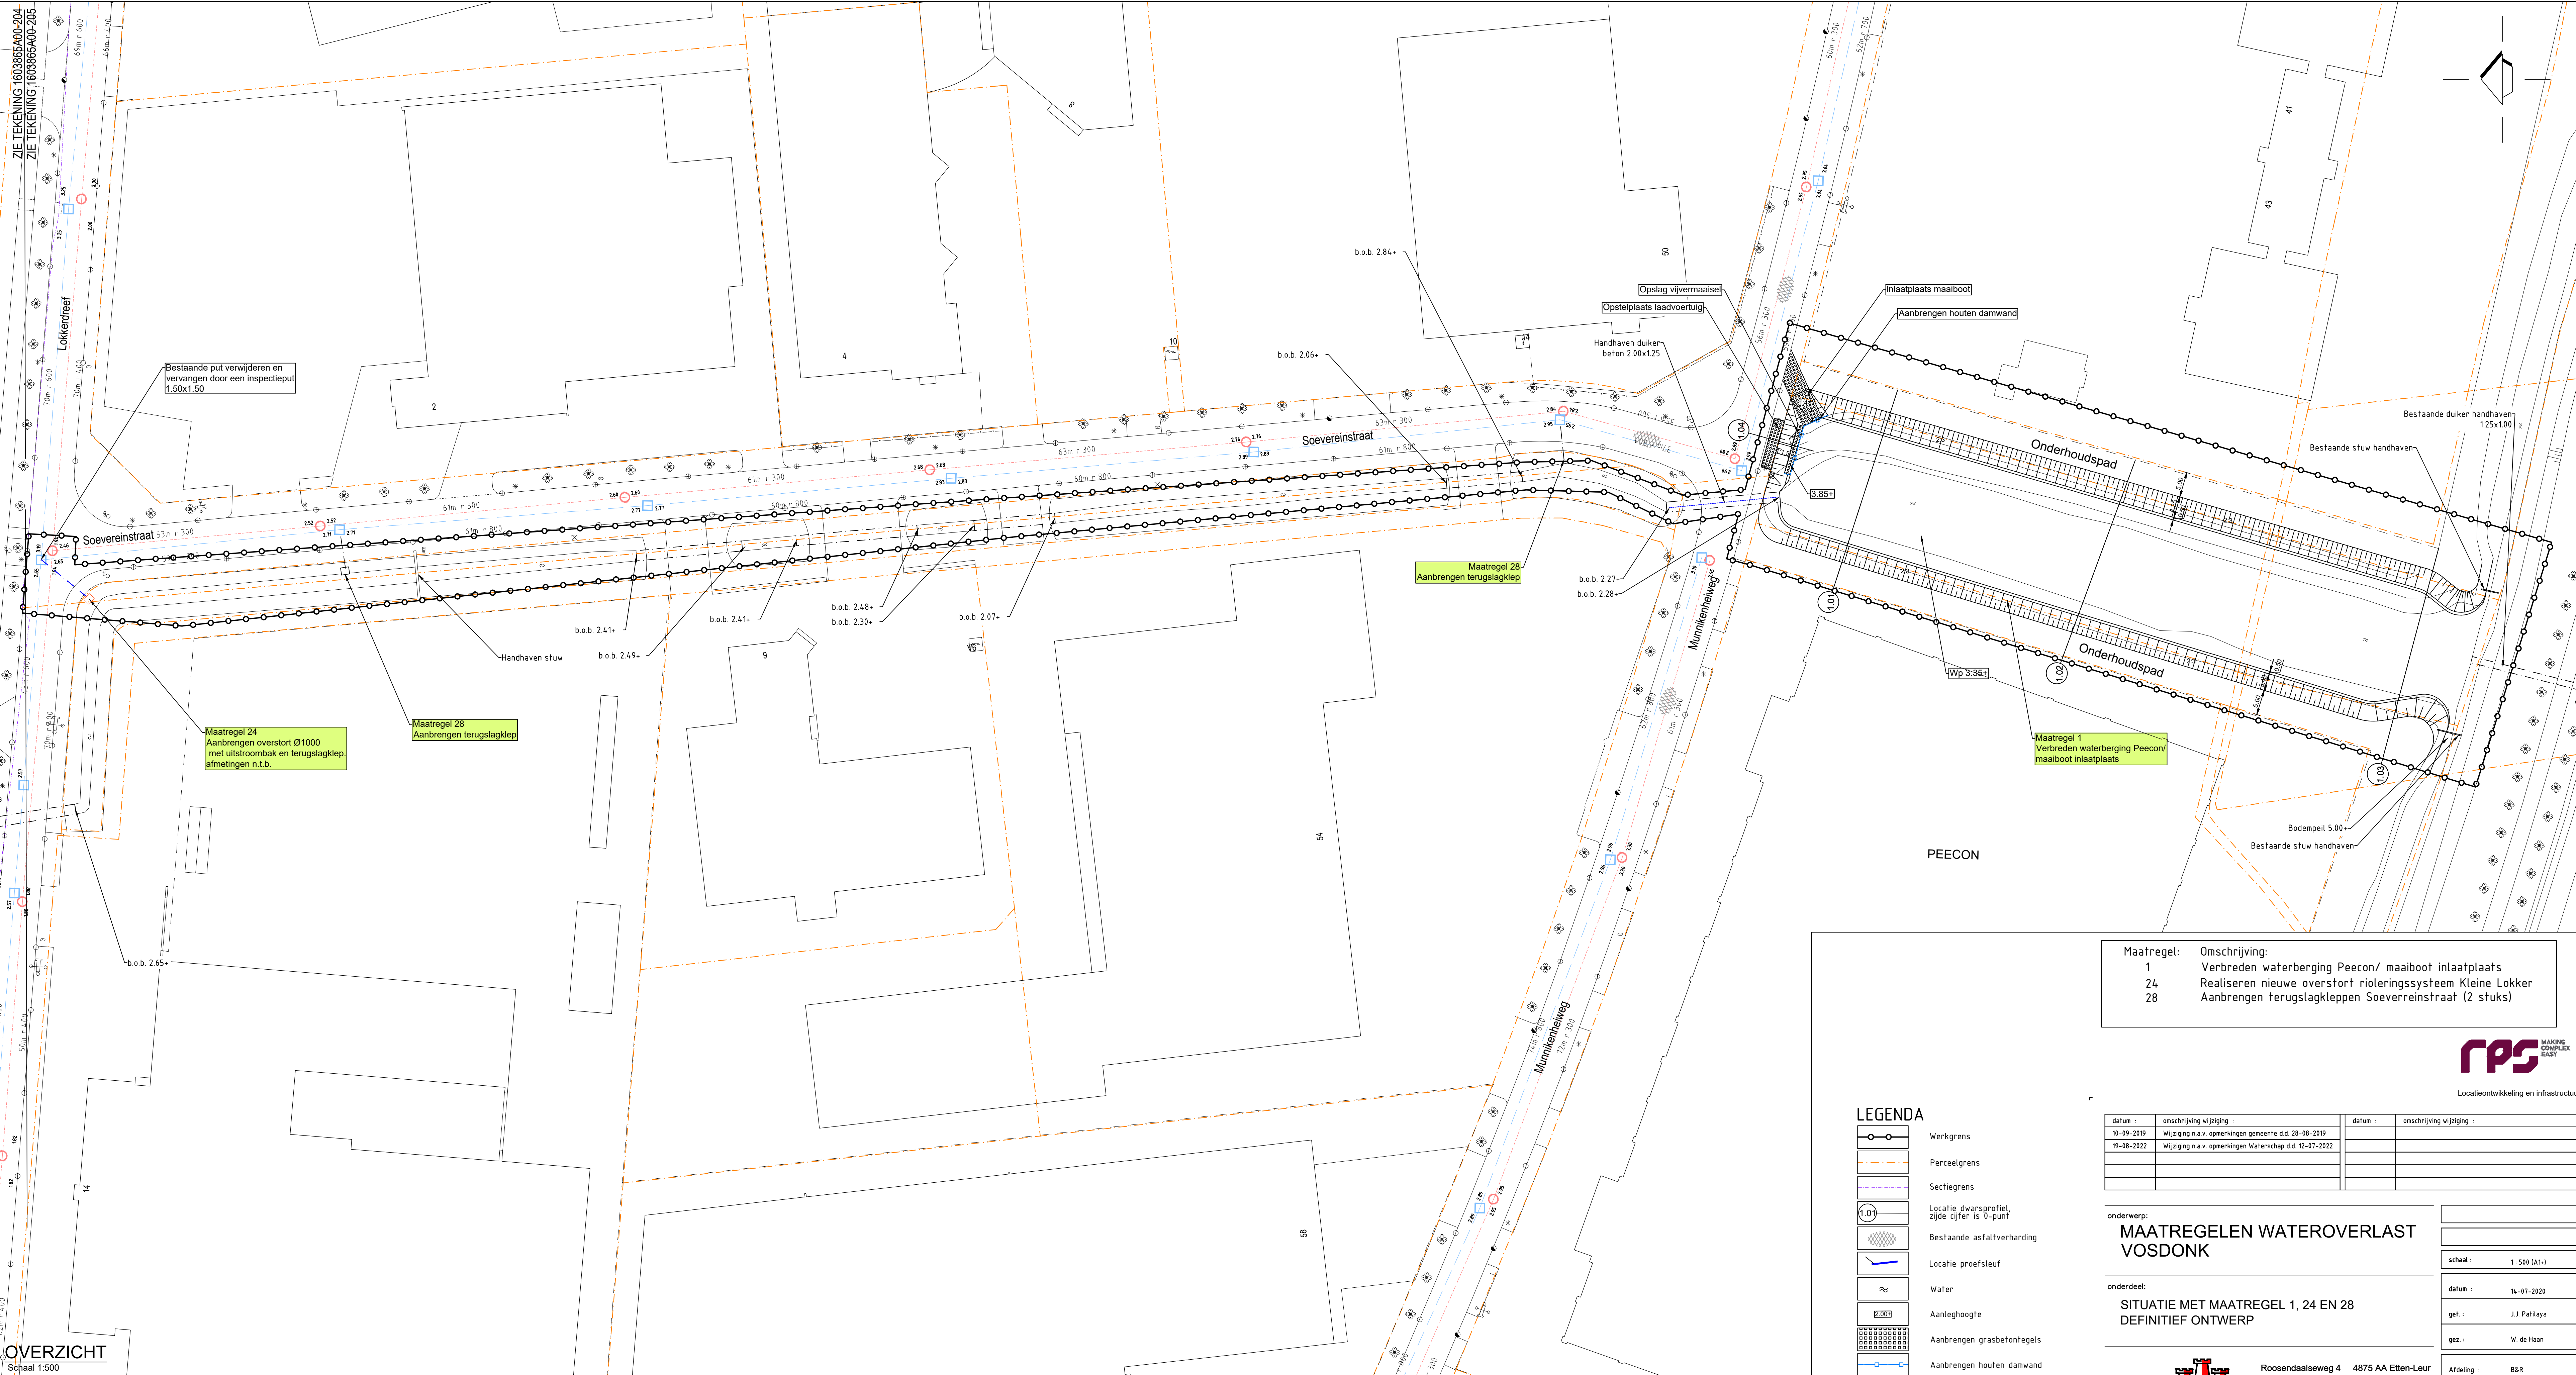

OVERZICHT
Schaal 1:500

LEGENDA

- Werkgrens
- Perceelgrens
- Sectiegrens
- Locatie dwarsprofiel, zijde cijfer is 0-punt
- Bestaande asfaltverharding
- Locatie proefsleuf
- Water
- Aanleghoogte
- Aanbrengen grasbetonregels
- Aanbrengen houten damwand
- Aanbrengen vuren houten beschoeling

Maatregel:	Omschrijving:
1	Verbreden waterberging Peecon/ maaiboot inlaatplaats
24	Realiseren nieuwe overstort rioleringssysteem Kleine Lokker
28	Aanbrengen terugslagkleppen Soevereinstraat (2 stuks)



Locatieontwikkeling en infrastructuur

datum :	omschrijving wijziging :	datum :	omschrijving wijziging :
10-09-2019	Wijziging n.a.v. opmerkingen gemeente d.d. 28-08-2019		
19-08-2022	Wijziging n.a.v. opmerkingen Waterschap d.d. 12-07-2022		

onderwerp:

MAATREGELN WATEROVERLAST VOSDONK


onderdeel:


SITUATIE MET MAATREGEL 1, 24 EN 28 DEFINITIEF ONTWERP

datum :	14-07-2020
gef. :	J.J. Pahlays
gez. :	W. de Haan
Afdeling :	B&R
reg. nr.:	
blad nr.:	1603865A07-205


ROOSENDAALSE WEG 4
Postbus 10.100
Tel. 076-5024000
internet: www.etten-leur.nl
email: info@etten-leur.nl

4875 AA ETTEN-LEUR
4870 GA Etten-Leur
Fax. 076-5033880
email: info@etten-leur.nl

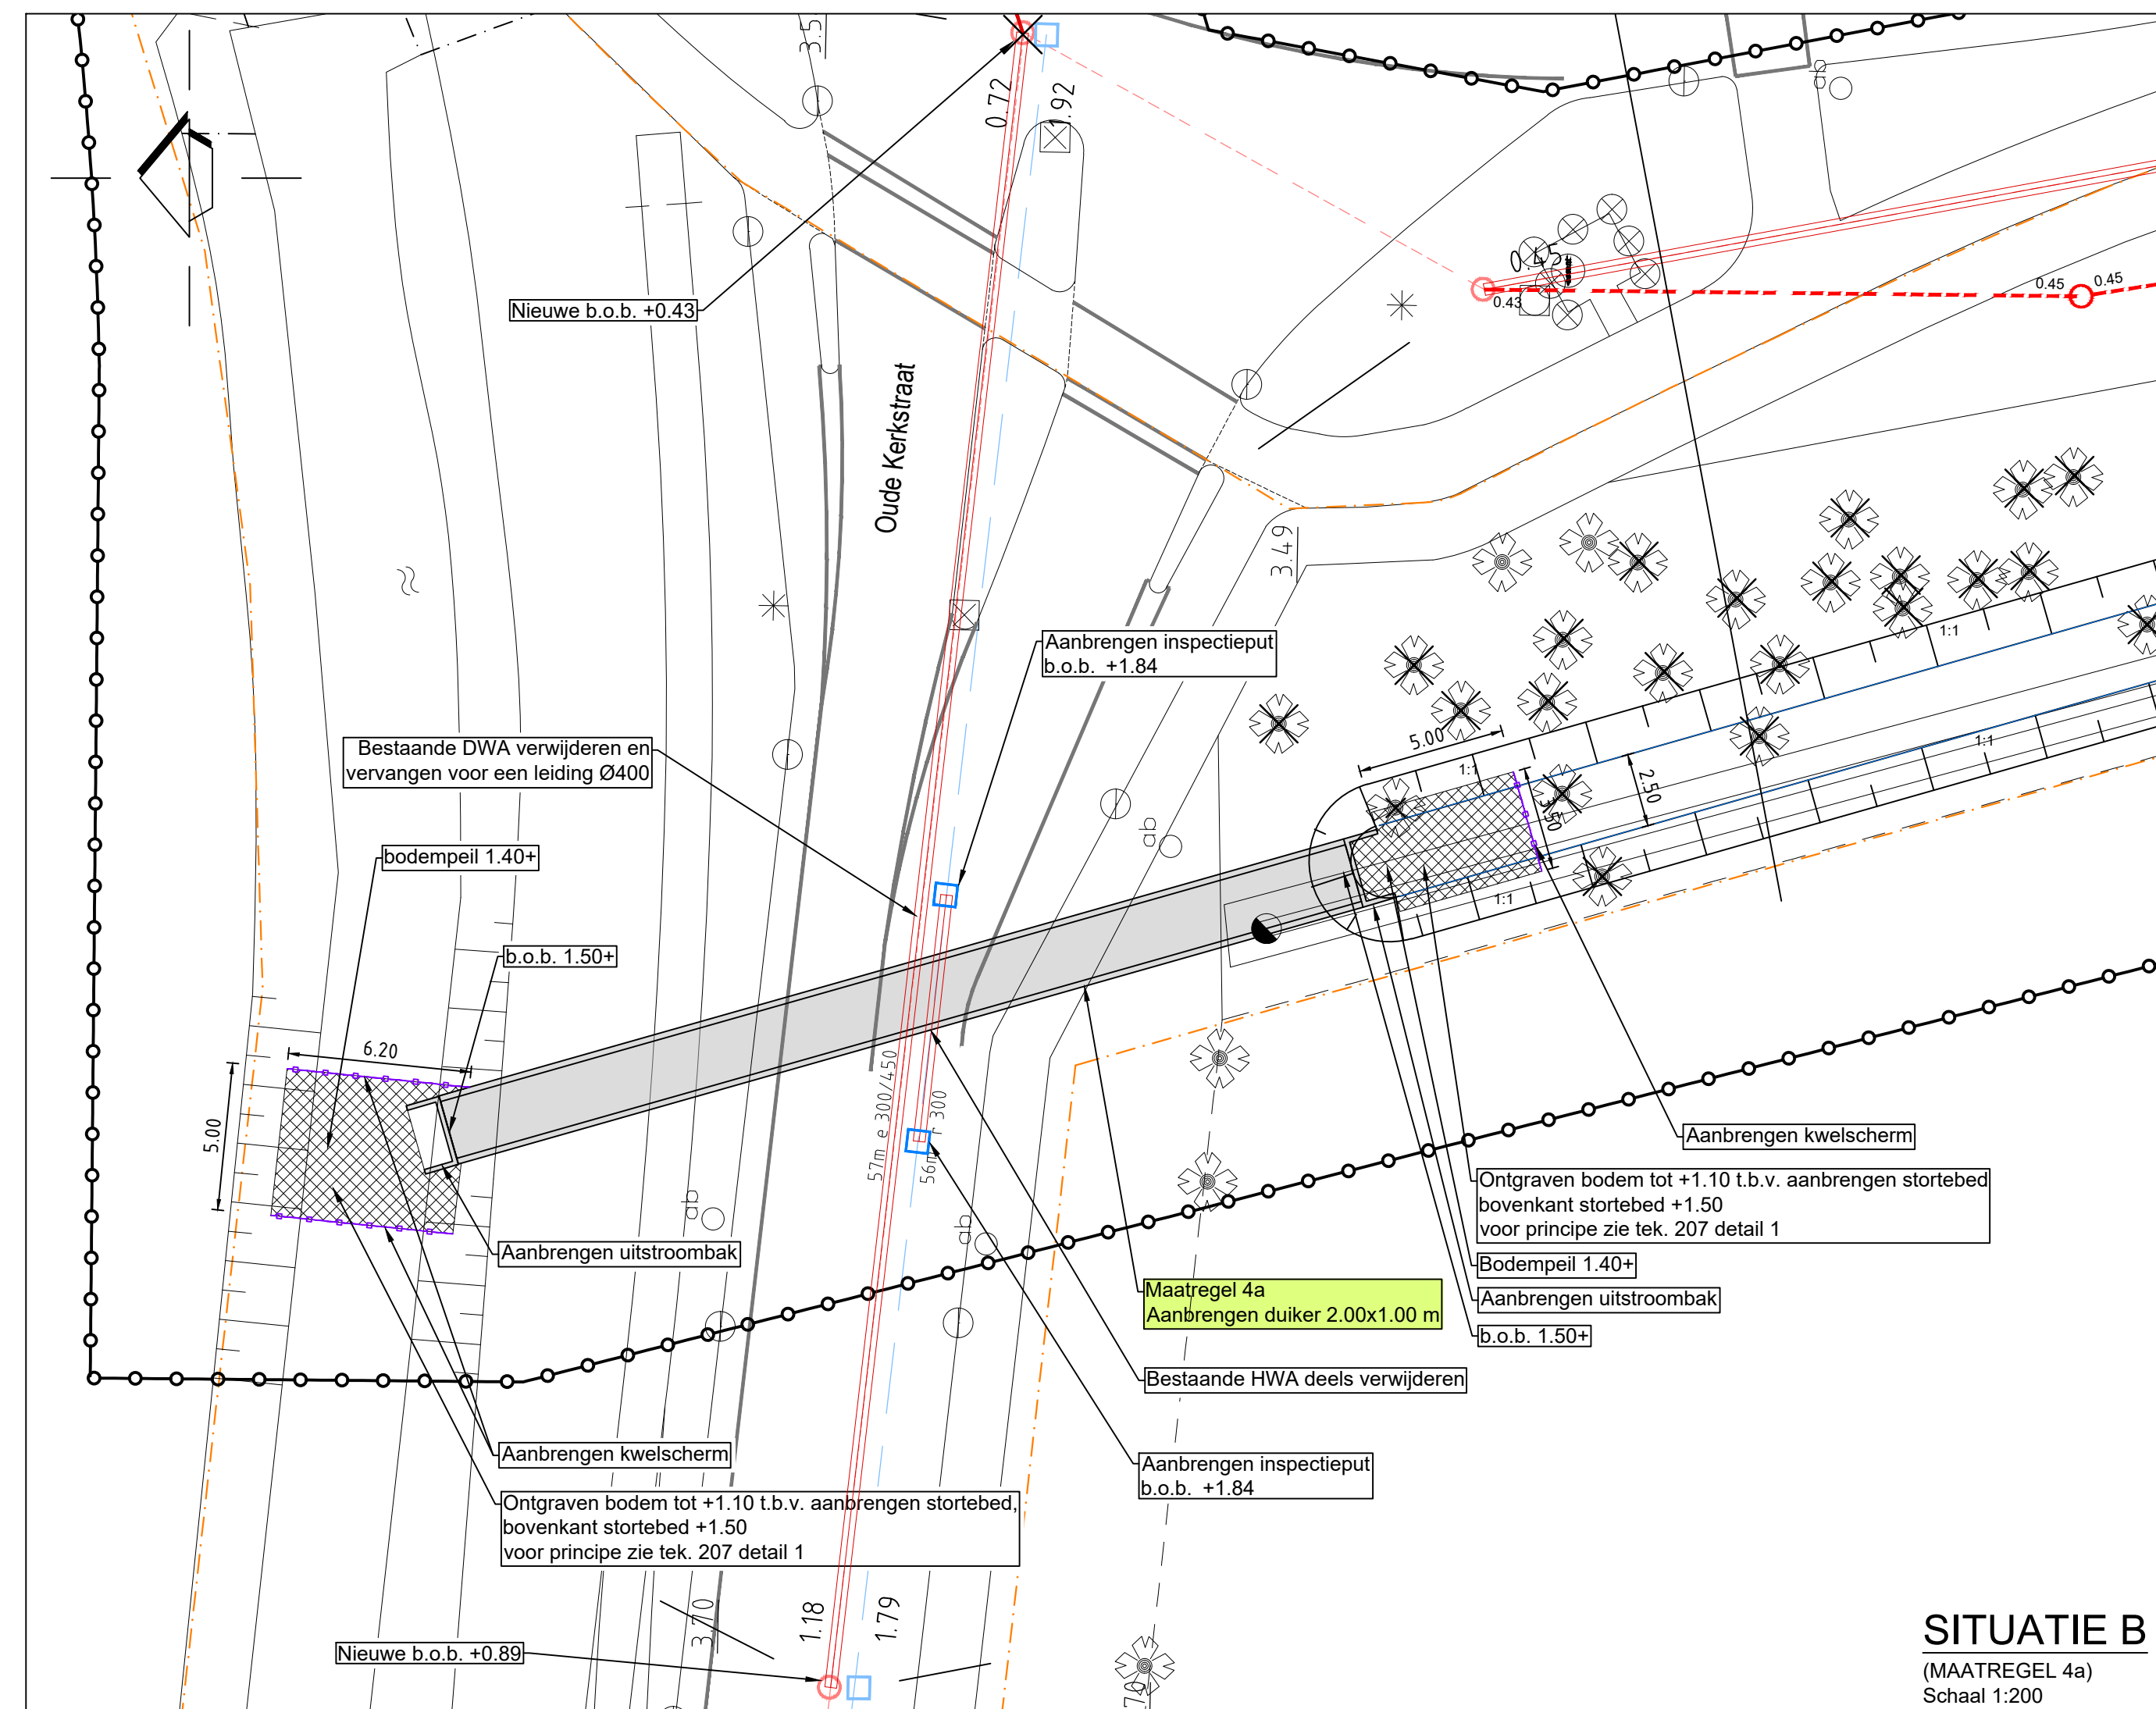

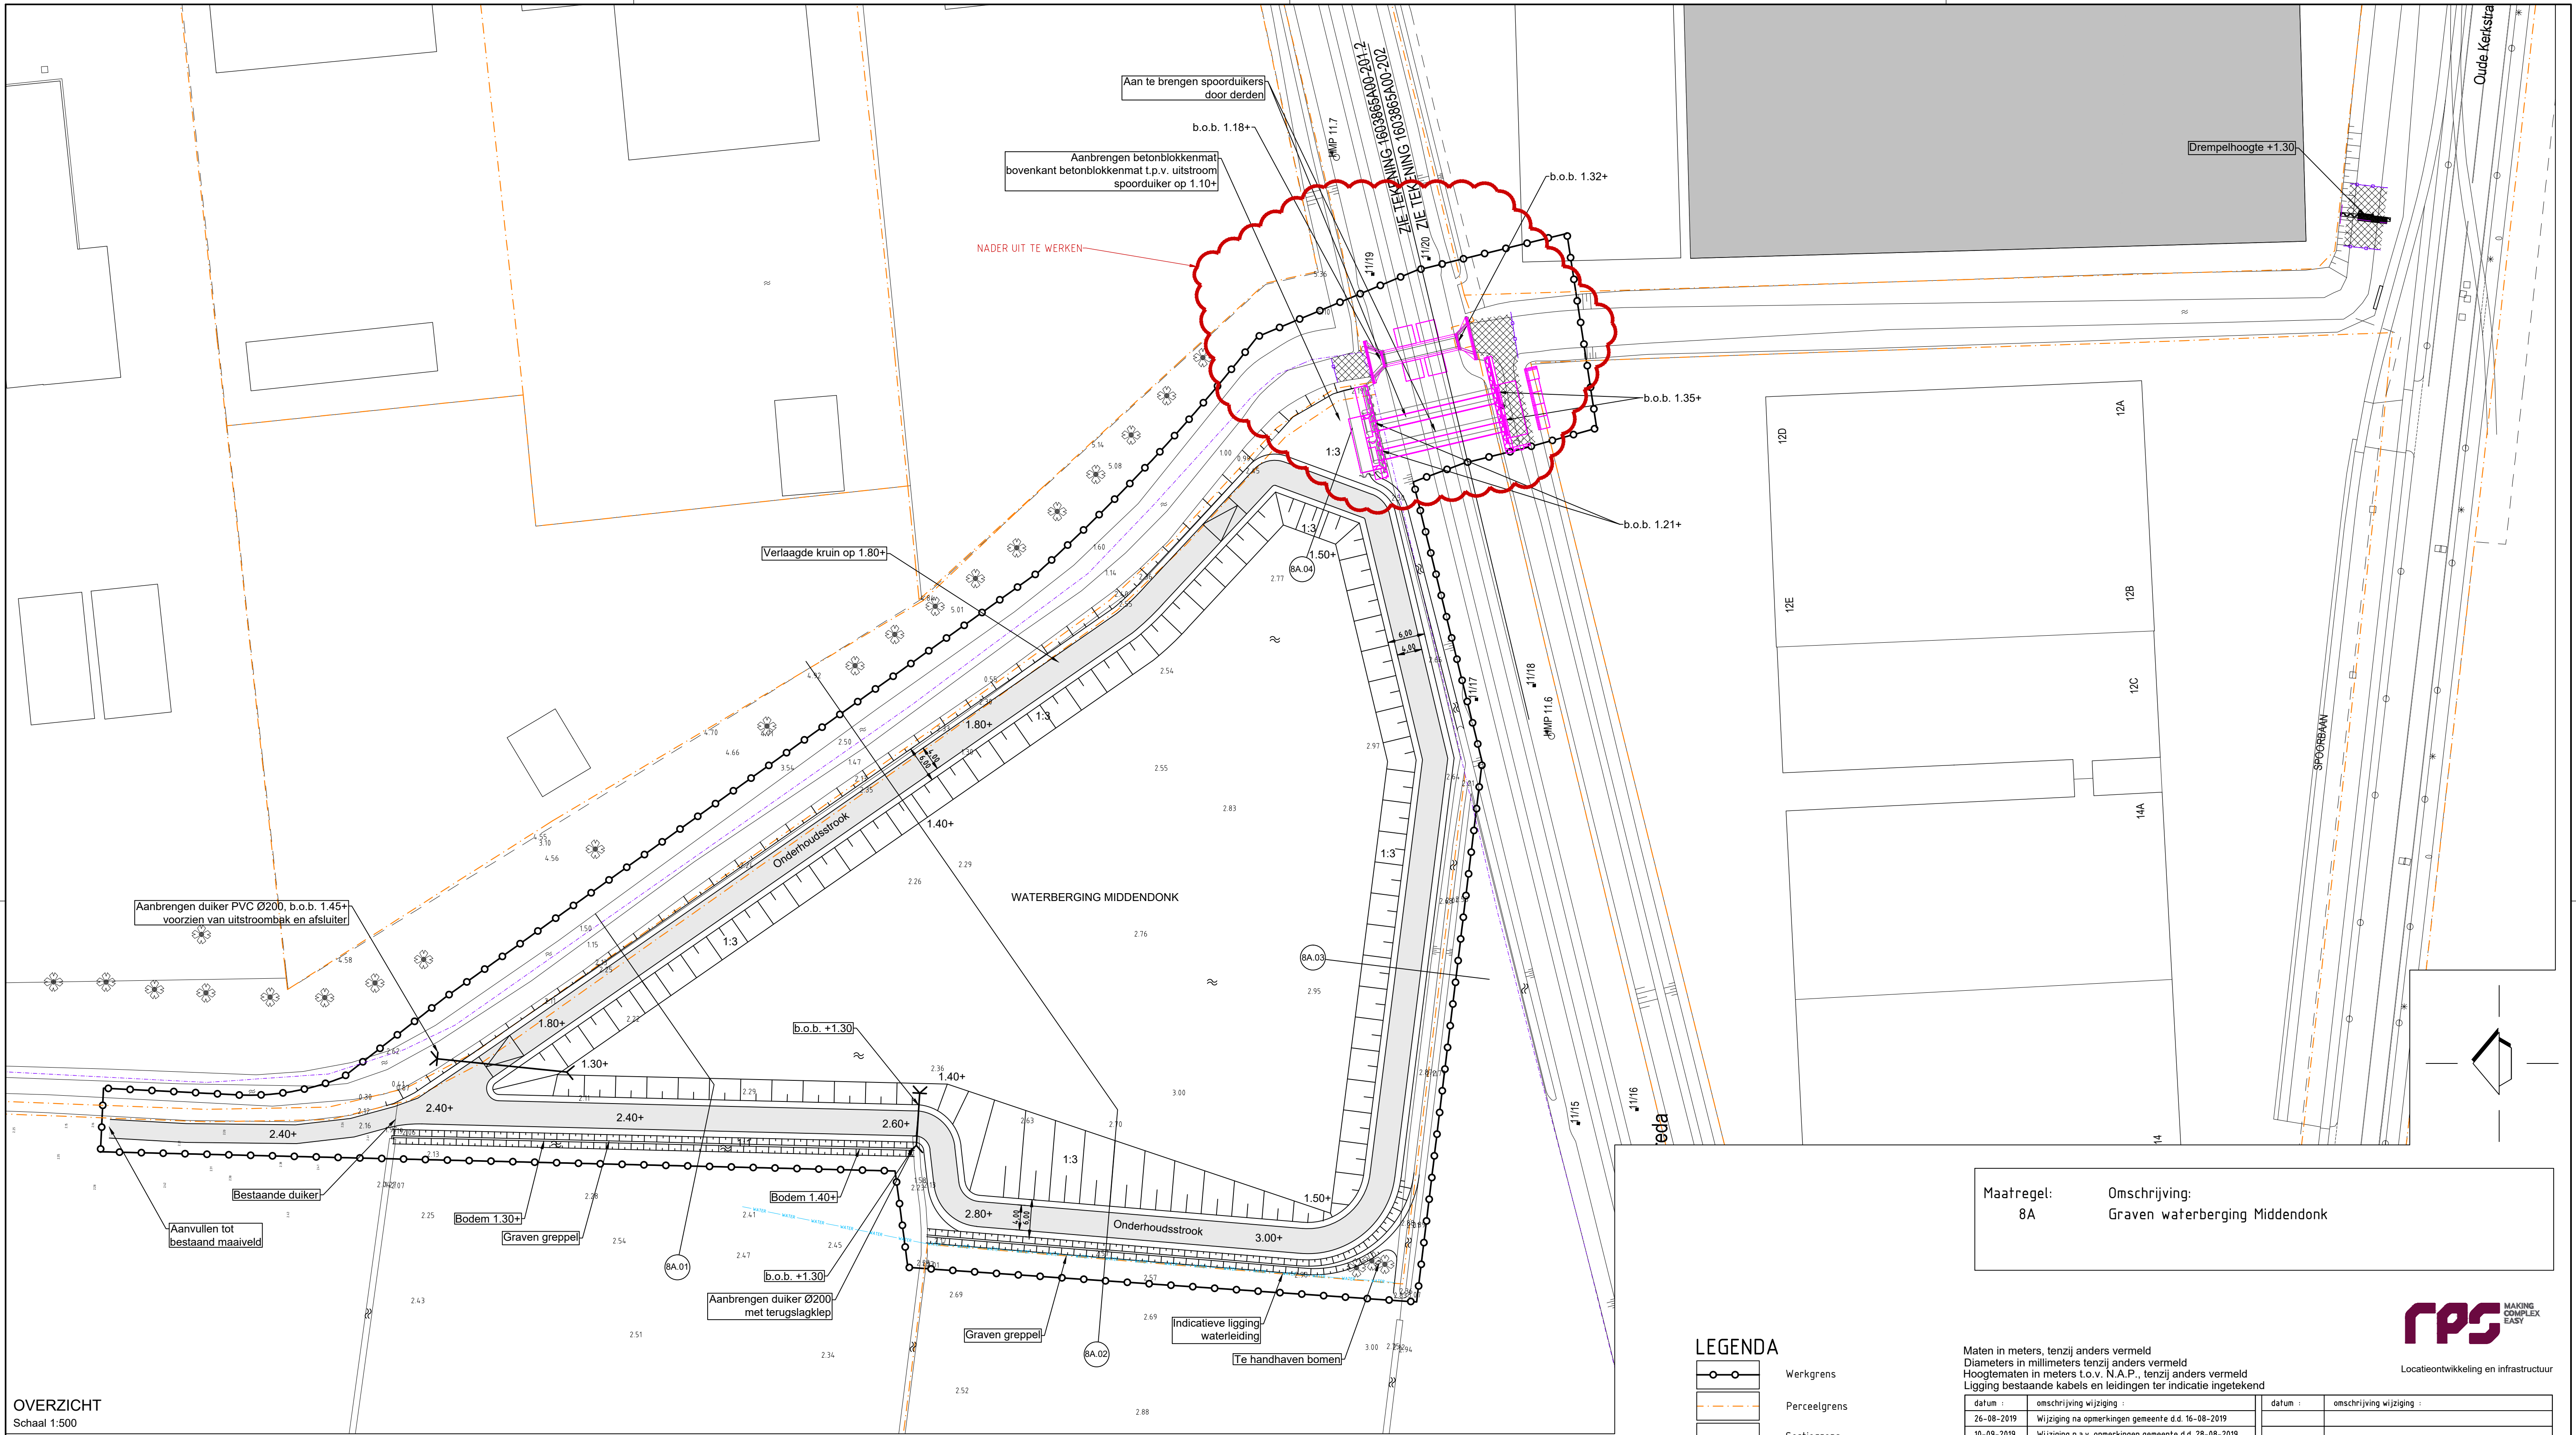

OVERZICHT
Schaal 1:500

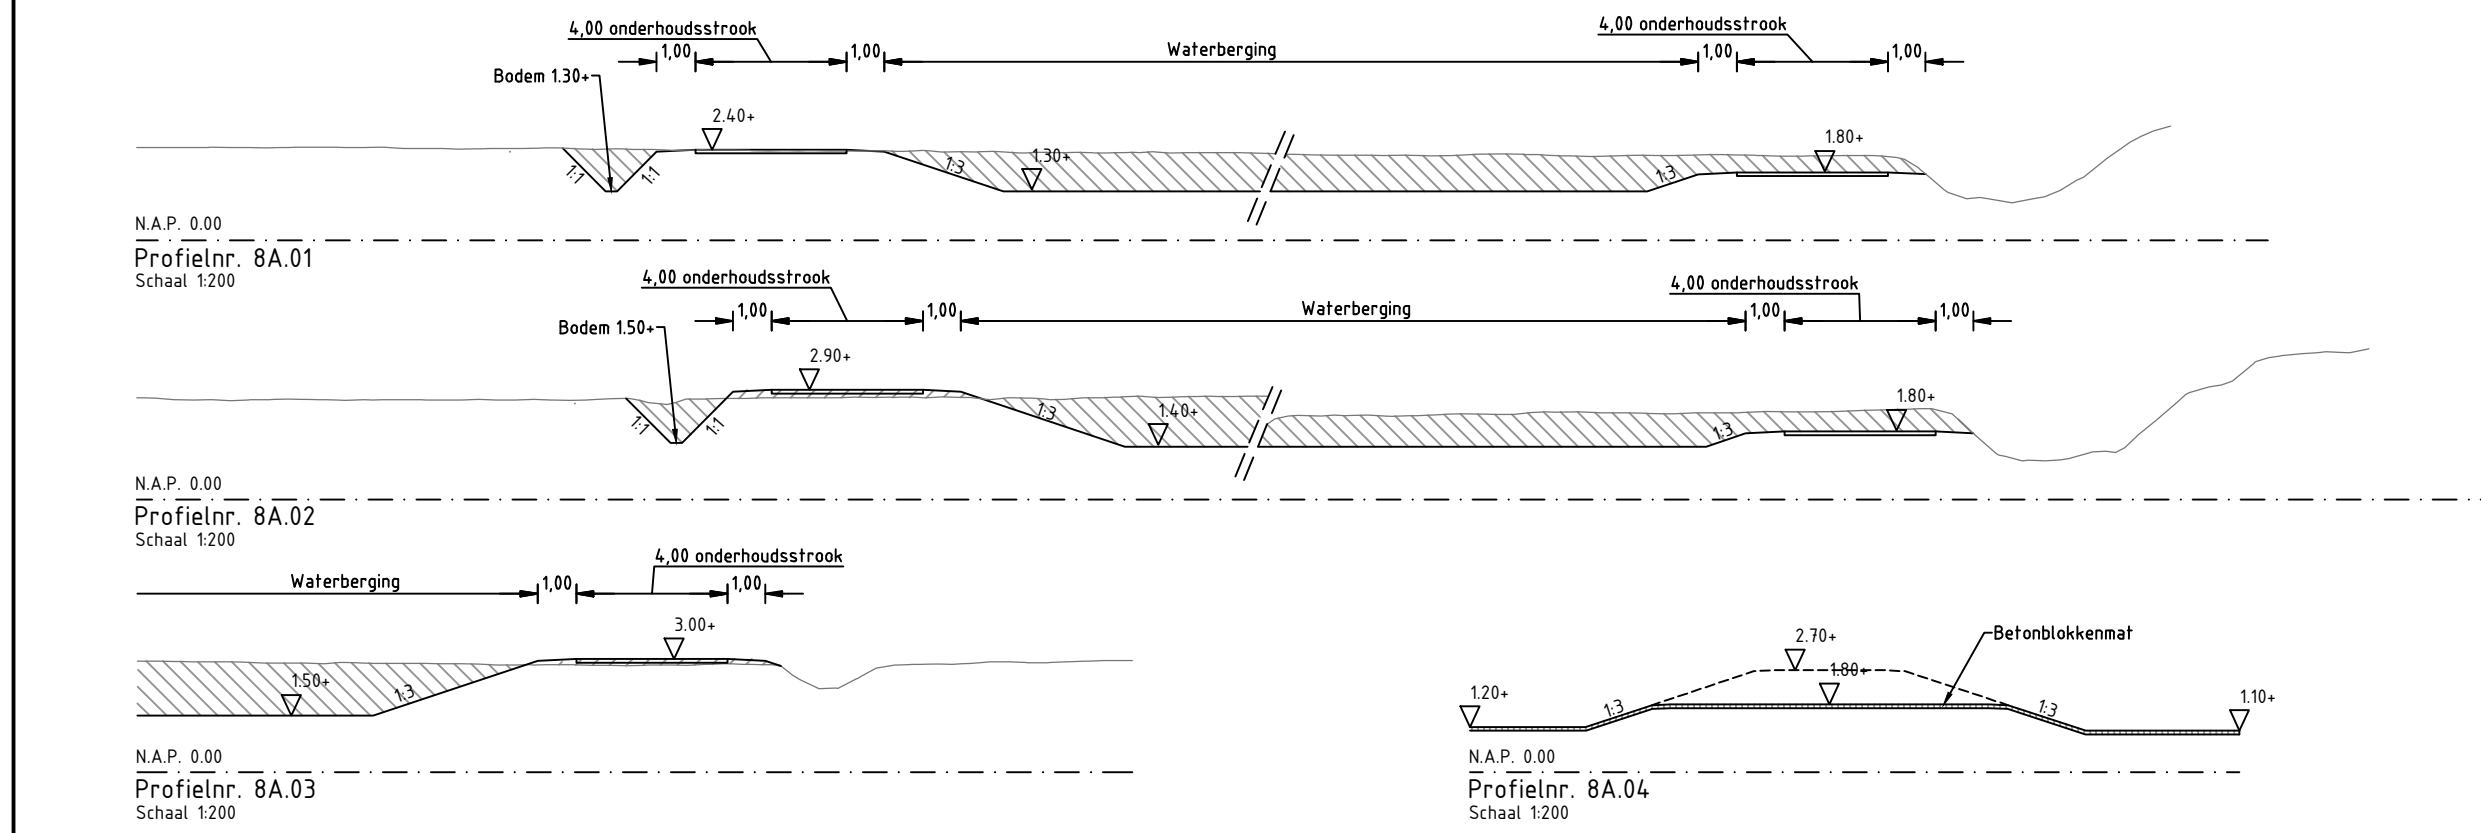

- LEGENDA**
- Werkgrens
 - Perceelgrens
 - Sectiegrens
 - Locatie dwarsprofiel, zijde cijfer is 0-punt
 - Bestaande boom
 - Bestaande hoogte
 - Aanleghoogte
 - Water
 - Onderhoudsstrook van halfverharding
 - Ontgraven
 - Aanvullen

Maatregel:	Omschrijving:
8A	Graven waterberging Middendonk

Maten in meters, tenzij anders vermeld Diameters in millimeters tenzij anders vermeld Hoogtematen in meters t.o.v. N.A.P., tenzij anders vermeld Ligging bestaande kabels en leidingen ter indicatie ingetekend		Locatieontwikkeling en infrastructuur	
datum :	omschrijving wijziging :	datum :	omschrijving wijziging :
26-08-2019	Wijziging na opmerkingen gemeente d.d. 16-08-2019		
10-09-2019	Wijziging n.a.v. opmerkingen gemeente d.d. 28-08-2019		
18-10-2019	Wijziging n.a.v. opmerkingen gemeente d.d. 11-10-2019		
19-08-2022	Wijziging n.a.v. opmerkingen Waterschap d.d. 12-07-2022		

onderwerp: **MAATREGELN WATEROVERLAST VOSDONK**

onderdeel: **SITUATIE MET MAATREGEL 8A DEFINITIEF ONTWERP**

afdeling: B&R

reg. nr.: _____

blad nr.: 1603865A07-2012

schaal: 1:200 / 500 (A1)

datum: 14-07-2020


get.: J.J. Patilaya

gez.: W. de Haan

GEMEENTE ETTEN-LEUR

Roosendaalseweg 4 Postbus 10.100 Tel. 076-5024000 internet: www.etten-leur.nl email: info@etten-leur.nl

4875 AA Etten-Leur 4870 GA Etten-Leur Fax. 076-5033880

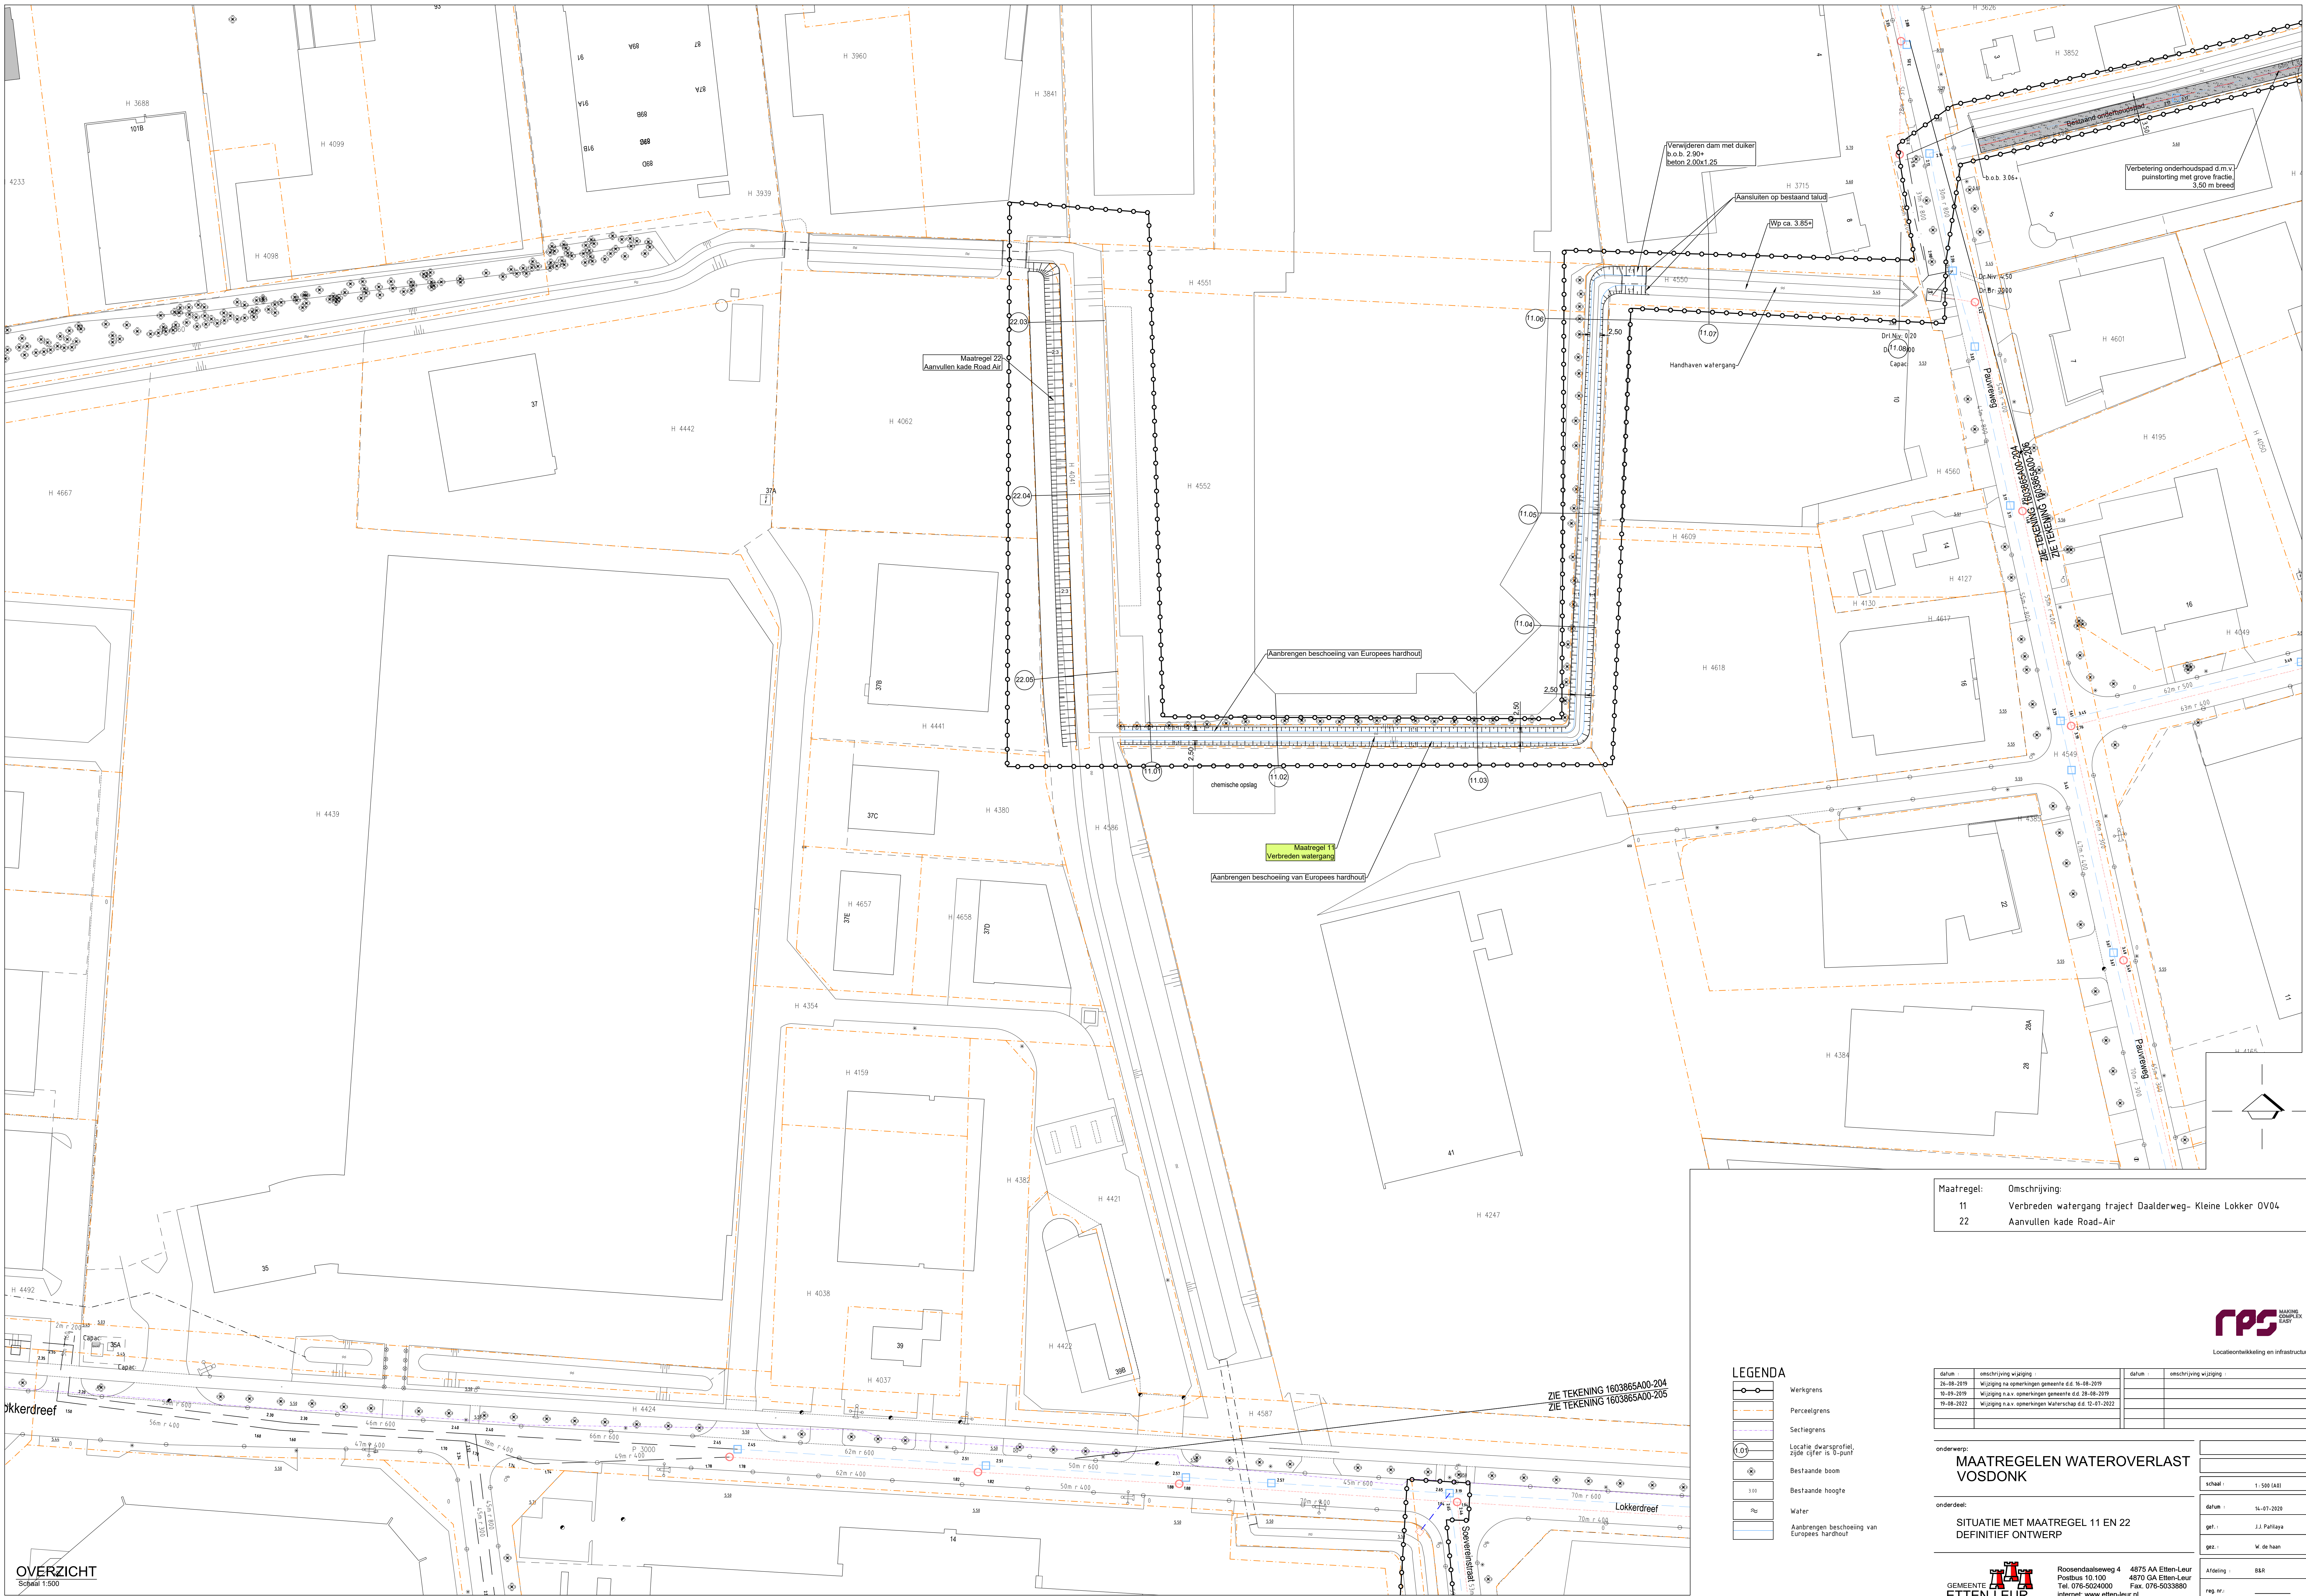

OVERZICHT
Schaal 1:500

LEGENDA


- Werkingsgrens
- Perceelgrens
- Streeklengte
- Locatie dwarsprofiel, zijde cijfer is b-punt
- Bestaande boom
- Bestaande hoogte
- Water
- Aanbrengen beschoeiing van Europees hardhout

Maatregel:	Omschrijving:
11	Verbreden watergang traject Daalderweg- Kleine Lokker OV04
22	Aanvullen kade Road-Air

datum	omschrijving wijziging	datum	omschrijving wijziging
26-08-2019	Wijziging na overleg met gemeente d.d. 18-08-2019		
10-09-2019	Wijziging na v. overleg met gemeente d.d. 28-08-2019		
19-08-2022	Wijziging na v. overleg met Waterschap d.d. 12-07-2022		

onderwerp: **MATREGELEN WATEROVERLAST VOSDONK**

SITUATIE MET MAATREGEL 11 EN 22
DEFINITIEF ONTWERP

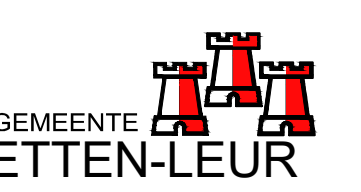



GEMEENTE ETTEN-LEUR

Rooisdaalweg 4
Postbus 10.100
Tel. 076-5024000
Internet: www.etten-leur.nl
email: info@etten-leur.nl

4875 AA Etten-Leur
4870 GA Etten-Leur
Fax: 076-5033880

Afmeting : 88R
reg. nr. :
blad nr. : 163865A07-204

rps BAKING COMPLEX EAST
Locatieontwikkeling en infrastructuur

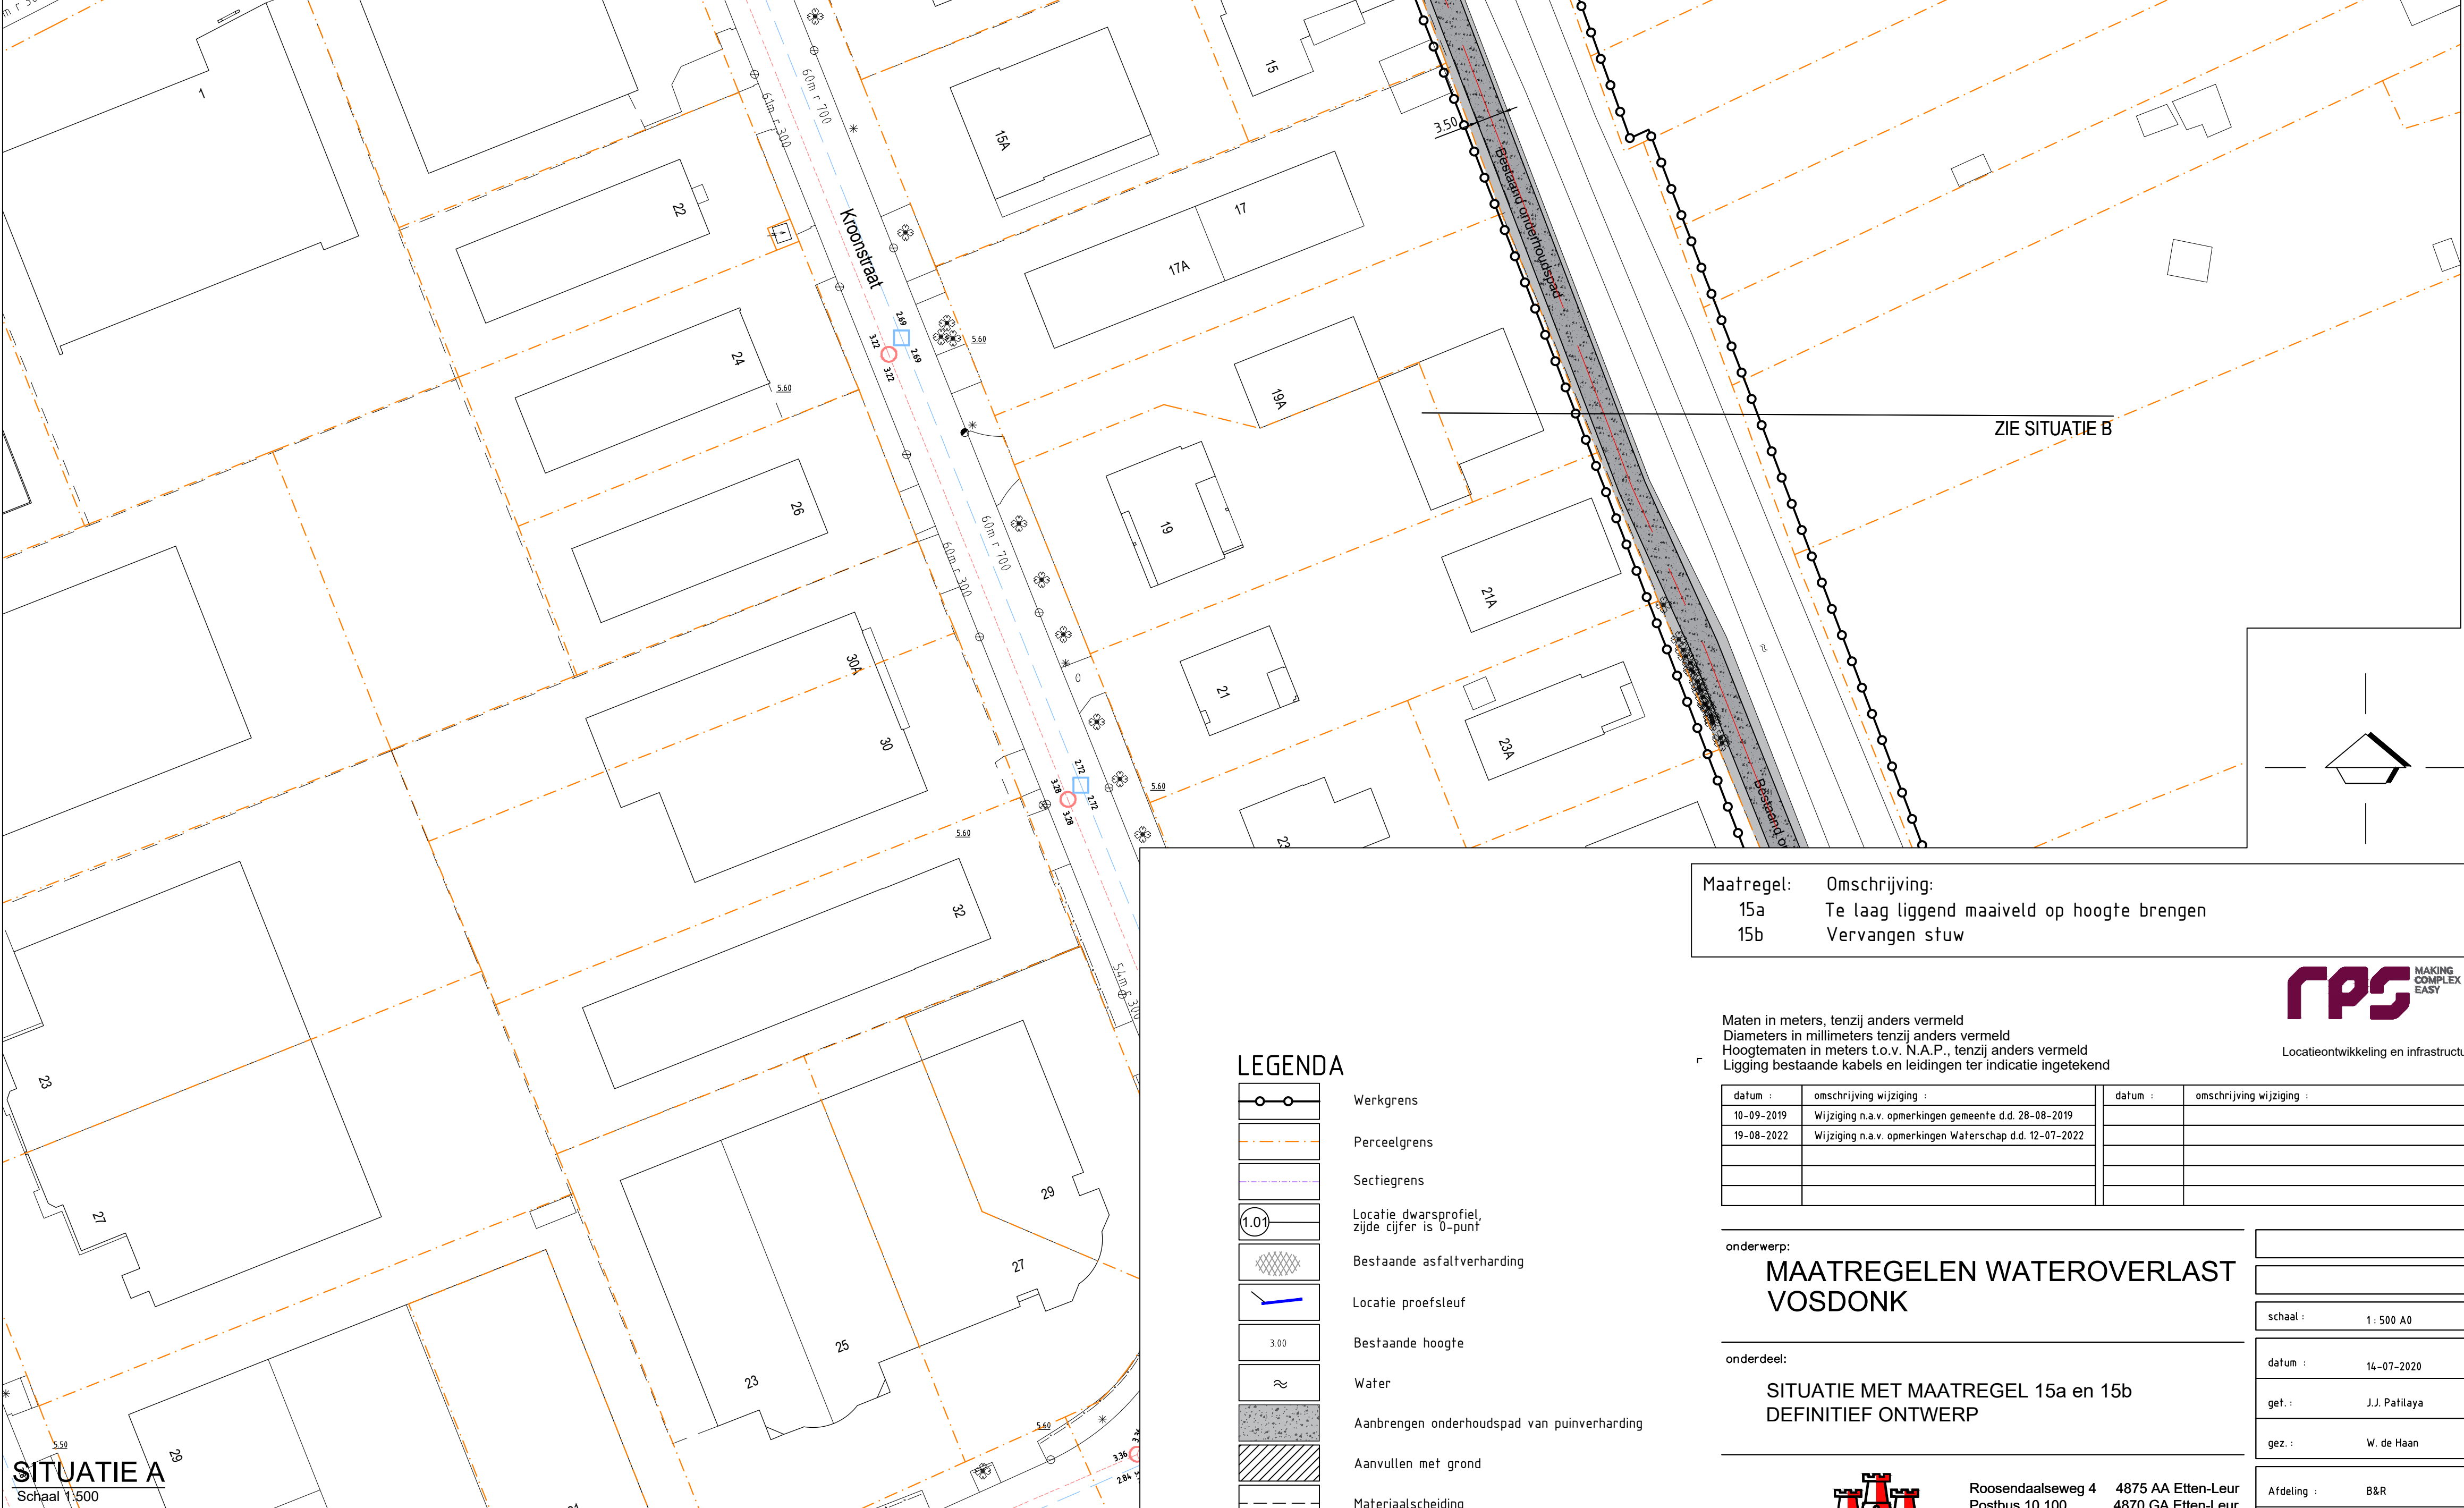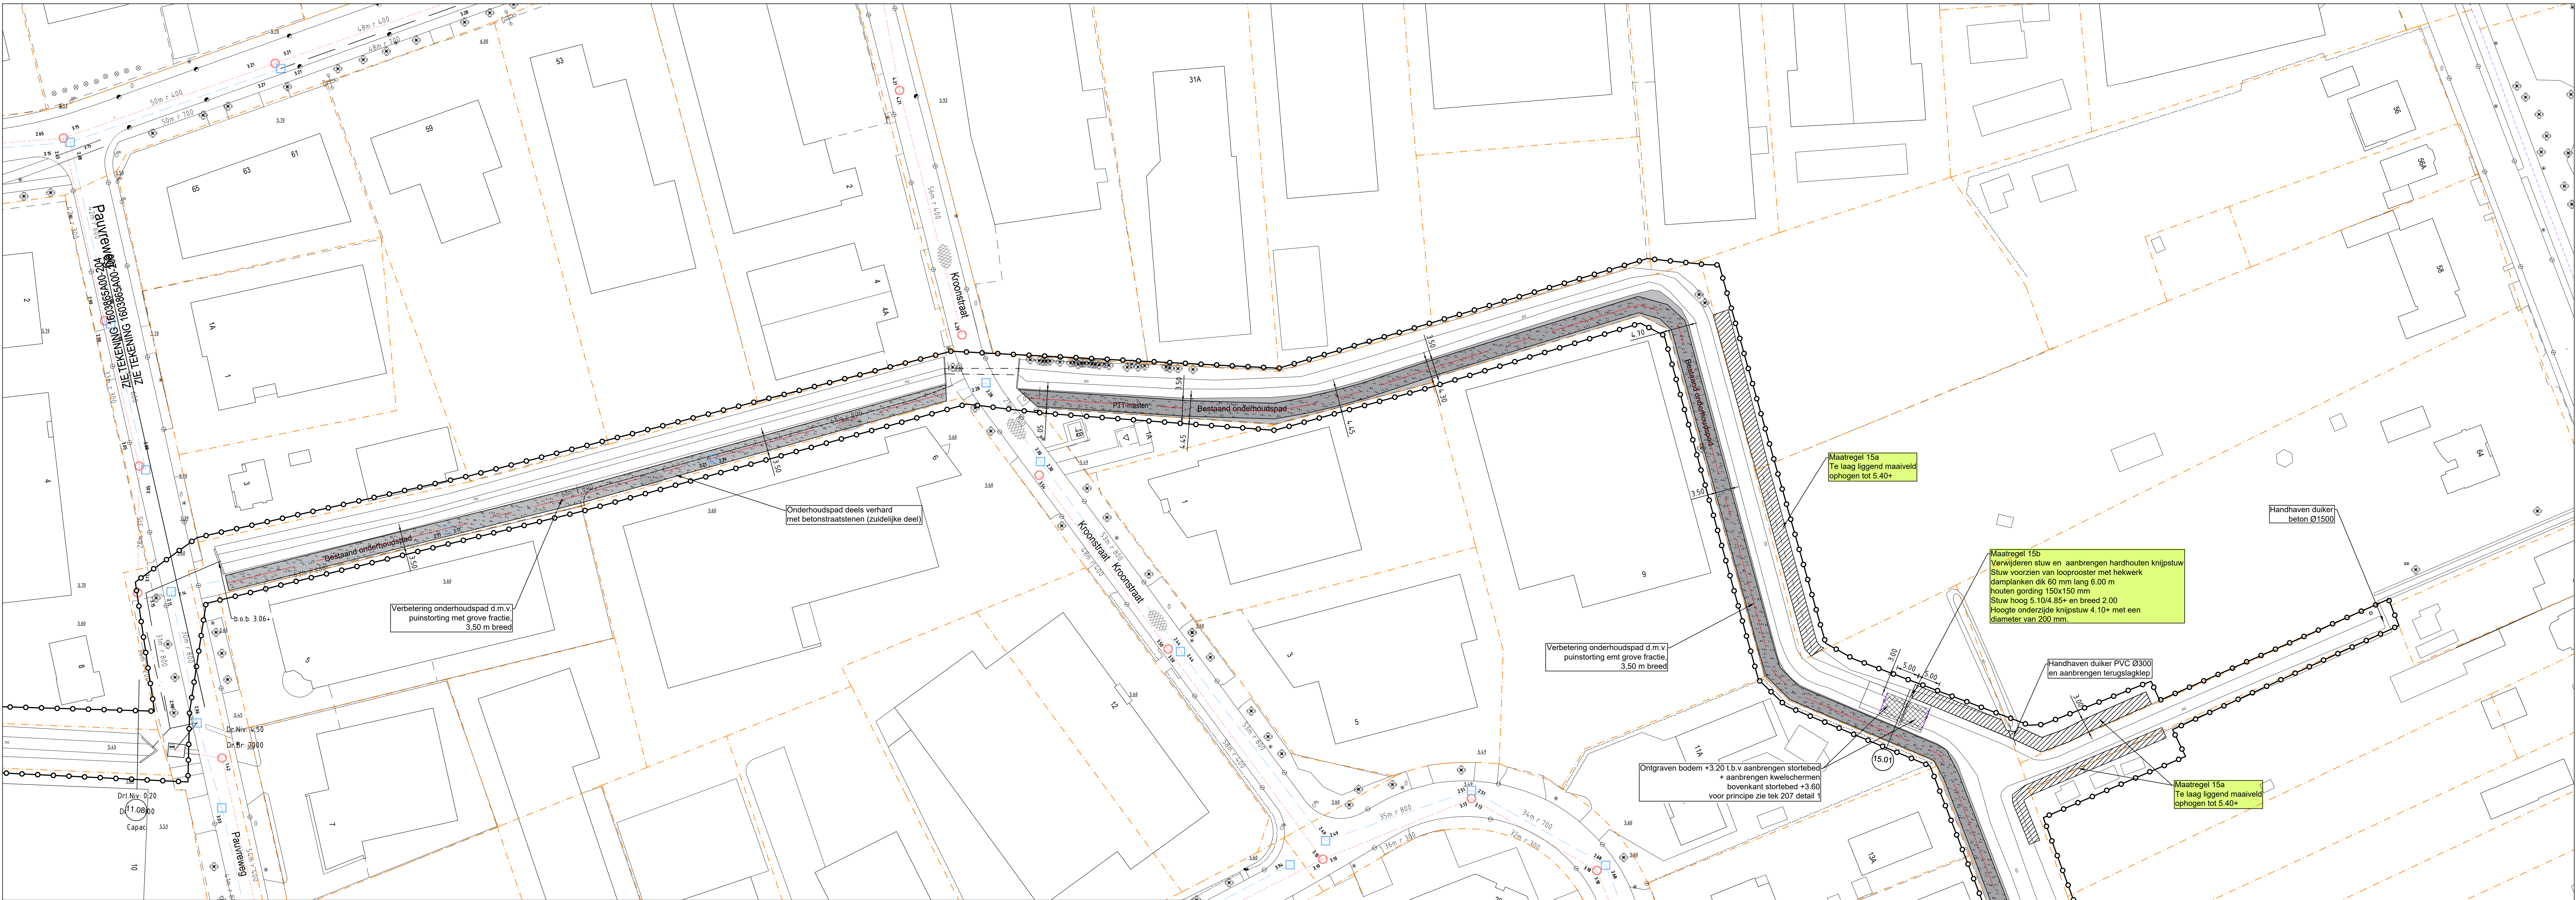

LEGENDA

- Werksgrens
- Perceelgrens
- Sechegrens
- Locatie dwarsprofiel: zijde d'ier is 0-punt
- Bestaande asfaltverharding
- Locatie proefsteuf
- Bestaande hoogte
- Water
- Aanbrengen onderhoudspad van puinverharding
- Aanvullen met grond
- Materiaalscheiding

Maatregel:	Omschrijving:
15a	Te laag liggend maaiveld op hoogte brengen
15b	Vervangen stuw


Maten in meters, tenzij anders vermeld
Diameters in millimeters tenzij anders vermeld
Hoogtematen in meters t.o.v. N.A.P., tenzij anders vermeld
Ligging bestaande kabels en leidingen ter indicatie ingetekend

datum	omschrijving wijziging	datum	omschrijving wijziging
10-09-2019	Wijziging n.a.v. opmerkingen gemeente d.d. 28-08-2019		
19-08-2022	Wijziging n.a.v. opmerkingen Waterschap d.d. 12-07-2022		

onderwerp: **MAATREGELEN WATEROVERLAST VOSDONK**

onderdeel: **SITUATIE MET MAATREGEL 15a en 15b DEFINITIEF ONTWERP**

GEMEENTE ETTEN-LEUR	Rooisendaalweg 4 Postbus 10.100 Tel. 076-5024000 Internet: www.etten-leur.nl	4875 AA Etten-Leur 4870 GA Etten-Leur Fax: 076-5033880 email: info@etten-leur.nl	Afzetting: B&R rsp. nr.: blad nr.: 963865A67-216
---------------------	---	---	--

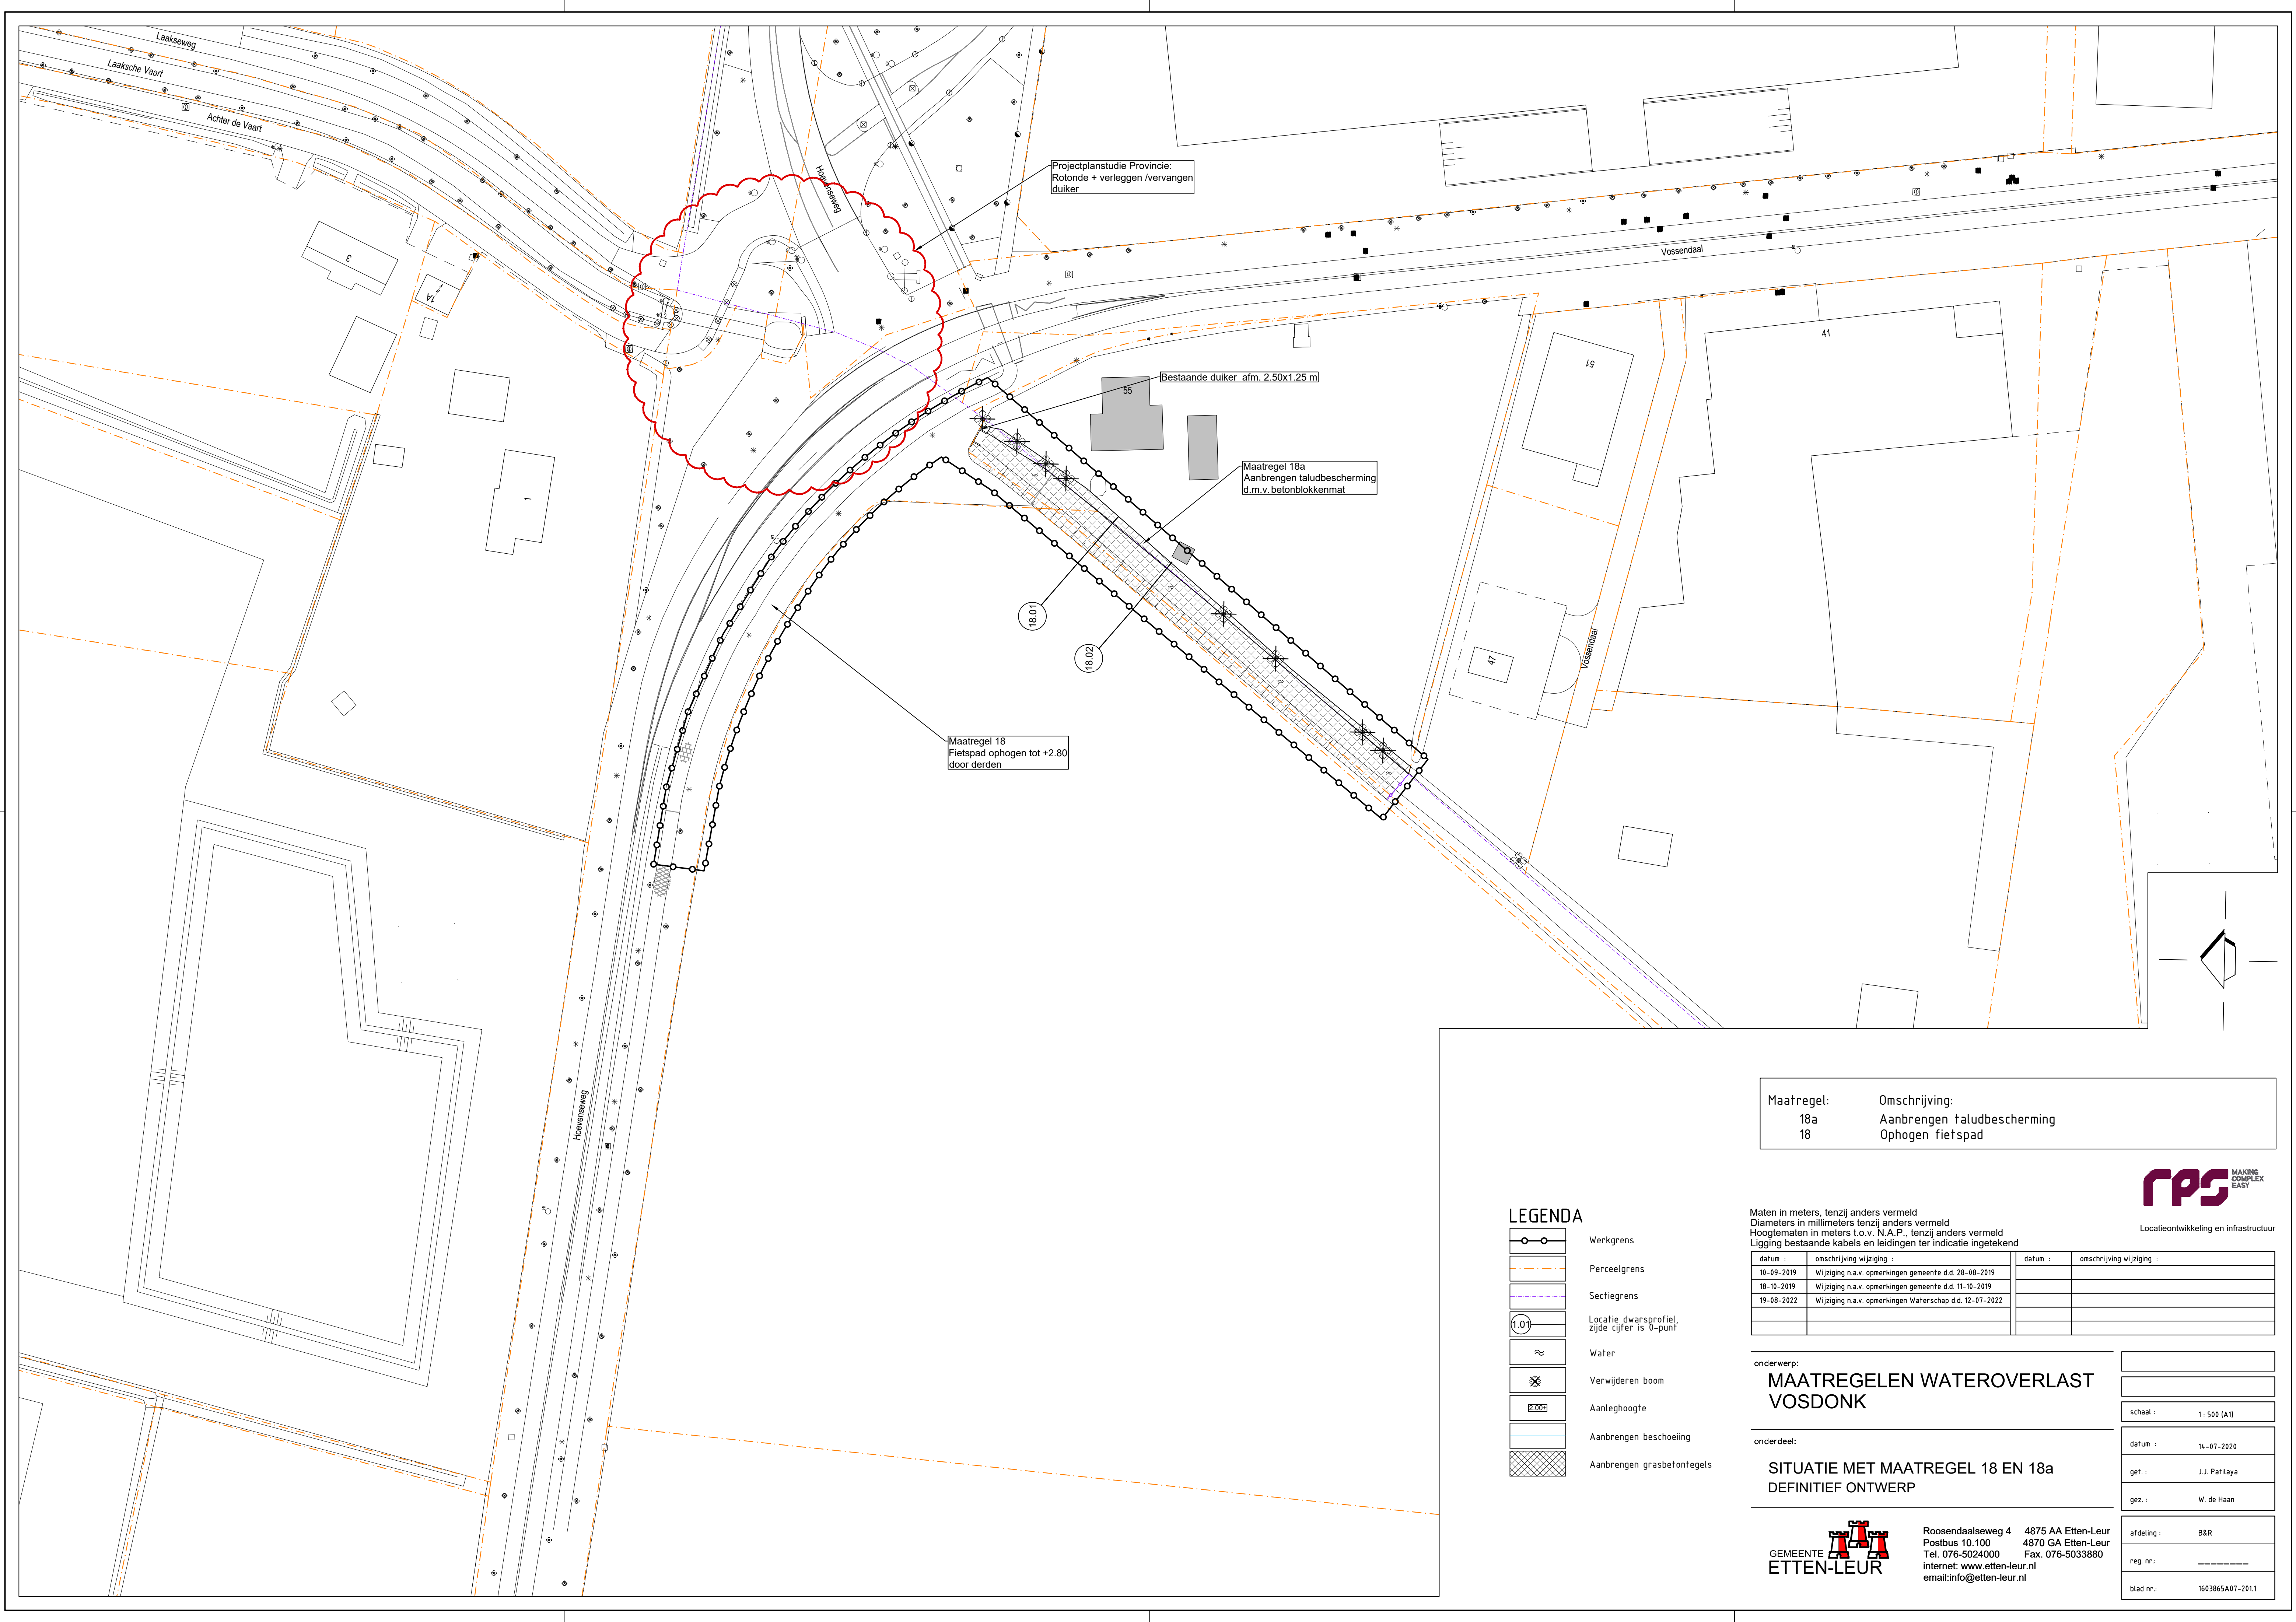

Projectplanstudie Provincie:
Ronde + verleggen / vervangen
duiker

Bestaande duiker afm. 2.50x1.25 m

Maatregel 18a
Aanbrengen taludbescherming
d.m.v. betonblokkenmat

Maatregel 18
Fietspad ophogen tot +2.80
door derden

18.01

18.02

LEGENDA

- Werkgrens
- Perceelgrens
- Sectiegrens
- Locatie dwarsprofiel, zijde cijfer is 0-punt
- Water
- Verwijderen boom
- Aanleghoogte
- Aanbrengen beschoeiing
- Aanbrengen grasbetontegels

Maatregel:	Omschrijving:
18a	Aanbrengen taludbescherming
18	Ophogen fietspad



MAKING
COMPLEX
EASY

Locatieontwikkeling en infrastructuur

Maten in meters, tenzij anders vermeld		Diameters in millimeters tenzij anders vermeld	
Hoogtematen in meters t.o.v. N.A.P., tenzij anders vermeld		Ligging bestaande kabels en leidingen ter indicatie ingetekend	
datum :	omschrijving wijziging :	datum :	omschrijving wijziging :
10-09-2019	Wijziging n.a.v. opmerkingen gemeente d.d. 28-08-2019		
18-10-2019	Wijziging n.a.v. opmerkingen gemeente d.d. 11-10-2019		
19-08-2022	Wijziging n.a.v. opmerkingen Waterschap d.d. 12-07-2022		

onderwerp:
**MAATREGELEN WATEROVERLAST
VOSDONK**

onderdeel:
**SITUATIE MET MAATREGEL 18 EN 18a
DEFINITIEF ONTWERP**

afdeling : B&R

reg. nr. : _____

blad nr. : 1603865A07-2011

schaal : 1 : 500 (A1)

datum : 14-07-2020

get. : J.J. Patilaya





gez. : W. de Haan



GEMEENTE
ETTEN-LEUR

Rosendaalseweg 4
Postbus 10.100
Tel. 076-5024000
internet: www.etten-leur.nl
email: info@etten-leur.nl

4875 AA Etten-Leur
4870 GA Etten-Leur
Fax. 076-5033880
email: info@etten-leur.nl

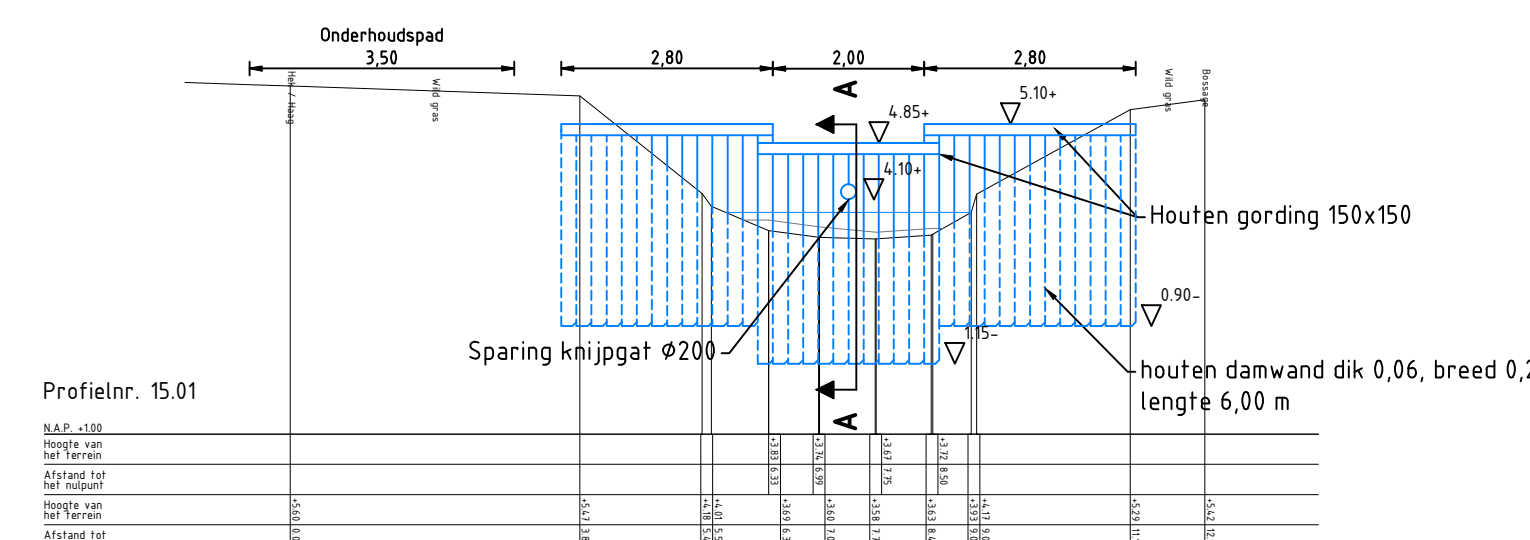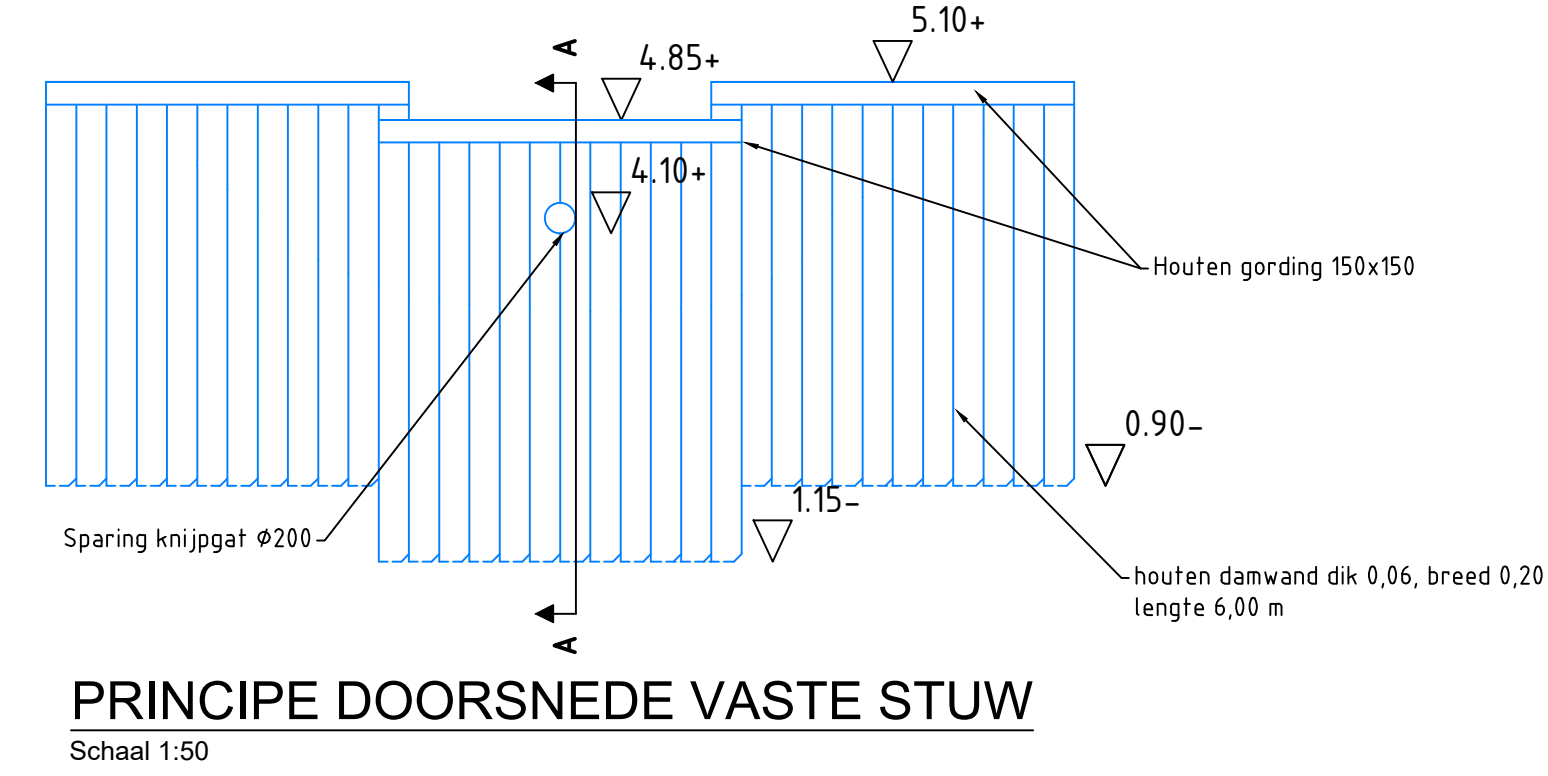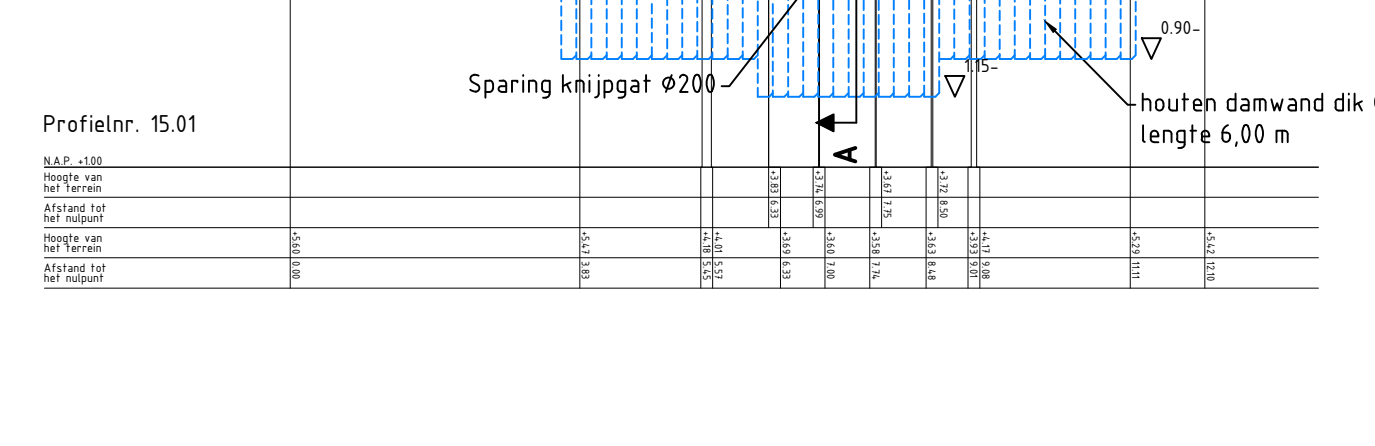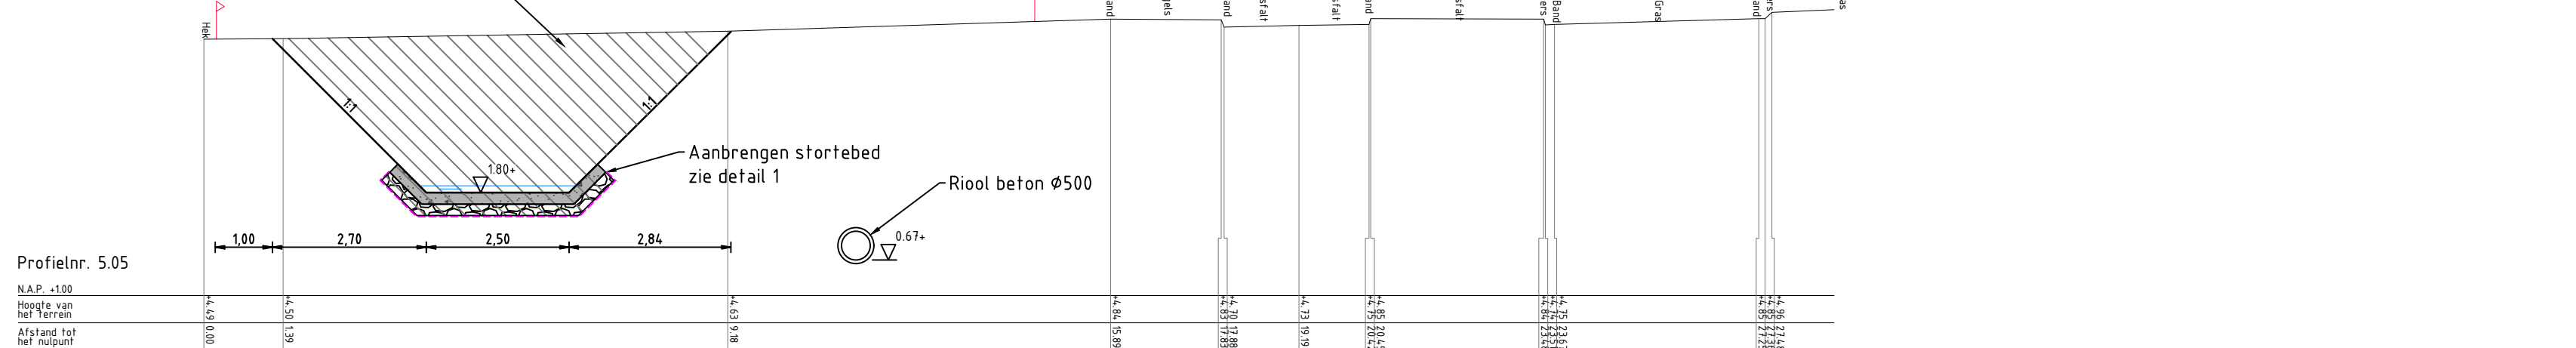

LEGENDA

 Perceelgrens (in dwarsprofiel)

 Ontgraven grond

 Nieuwe situatie

Nieuwe bodemhoogtes bepaald
op basis van bodemhoogtes
legger waterschap
Afwatering percelen bedrijven n.t.b.

datum :	omschrijving wijziging :	datum :	omschrijving wijziging :
10-09-2019	Wijziging n.a.v. opmerkingen gemeente d.d. 28-08-2019		
19-08-2022	Wijziging n.a.v. opmerkingen Waterschap d.d. 12-07-2022		

onderwerp: **MAATREGELEN WATEROVERLAST
VOSDONK**

onderdeel:
DWARSPROFIELEN T.B.V. MAATREGEL 1, 5, 6, 11 EN 15
DEFINITIEF ONTWERP




GEMEENTE
ETTEN-LEUR

Roosendaalseweg 4 4875 AA Etten-Leur
Postbus 10.100 4870 GA Etten-Leur
Tel. 076-5024000 Fax. 076-503388
internet: www.etten-leur.nl
email: info@etten-leur.nl




Locatieontwikkeling en infrastructuur

Locatieontwikkeling en infrastructuur

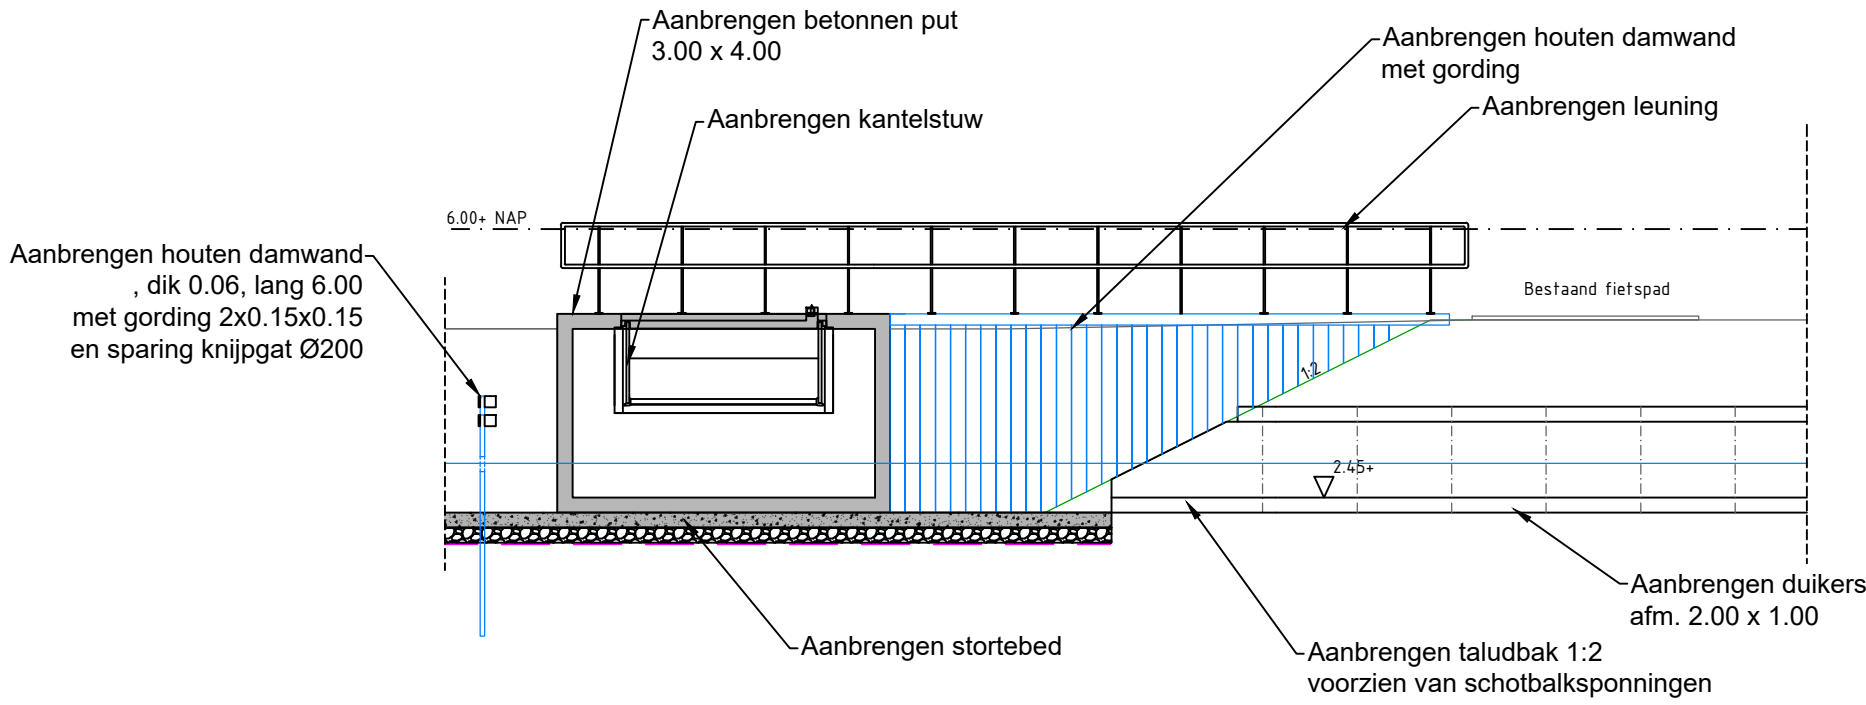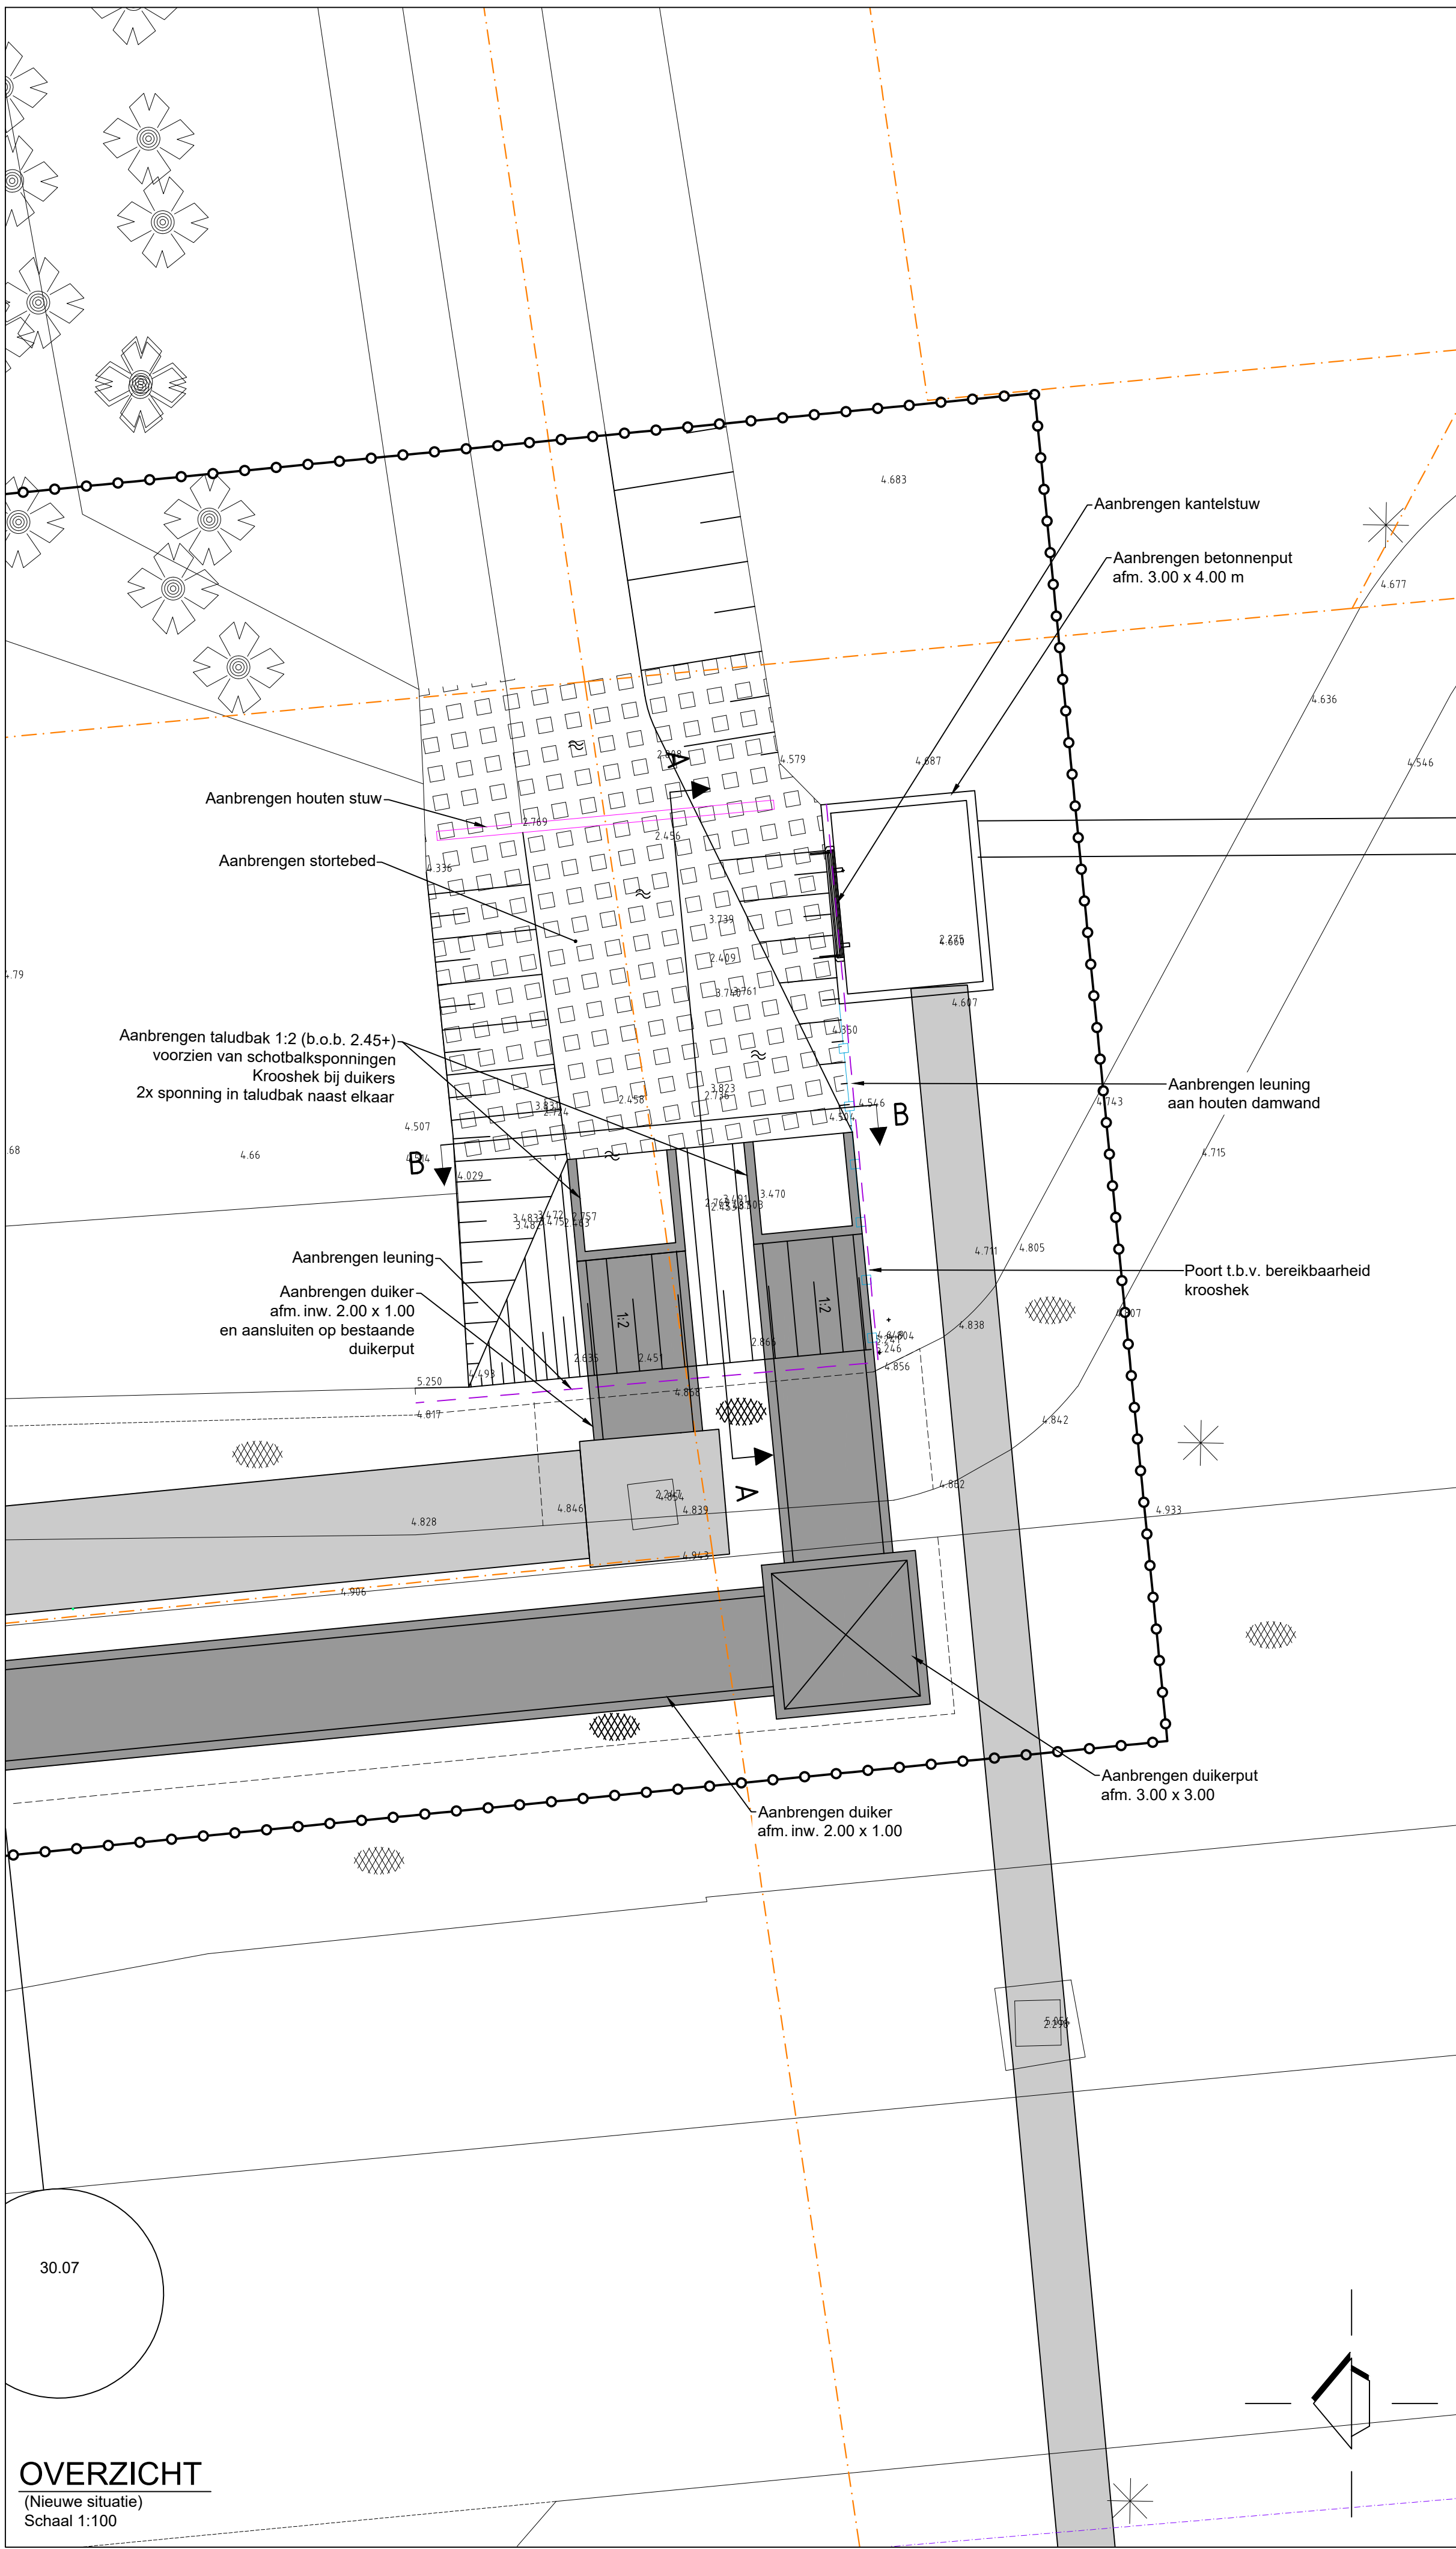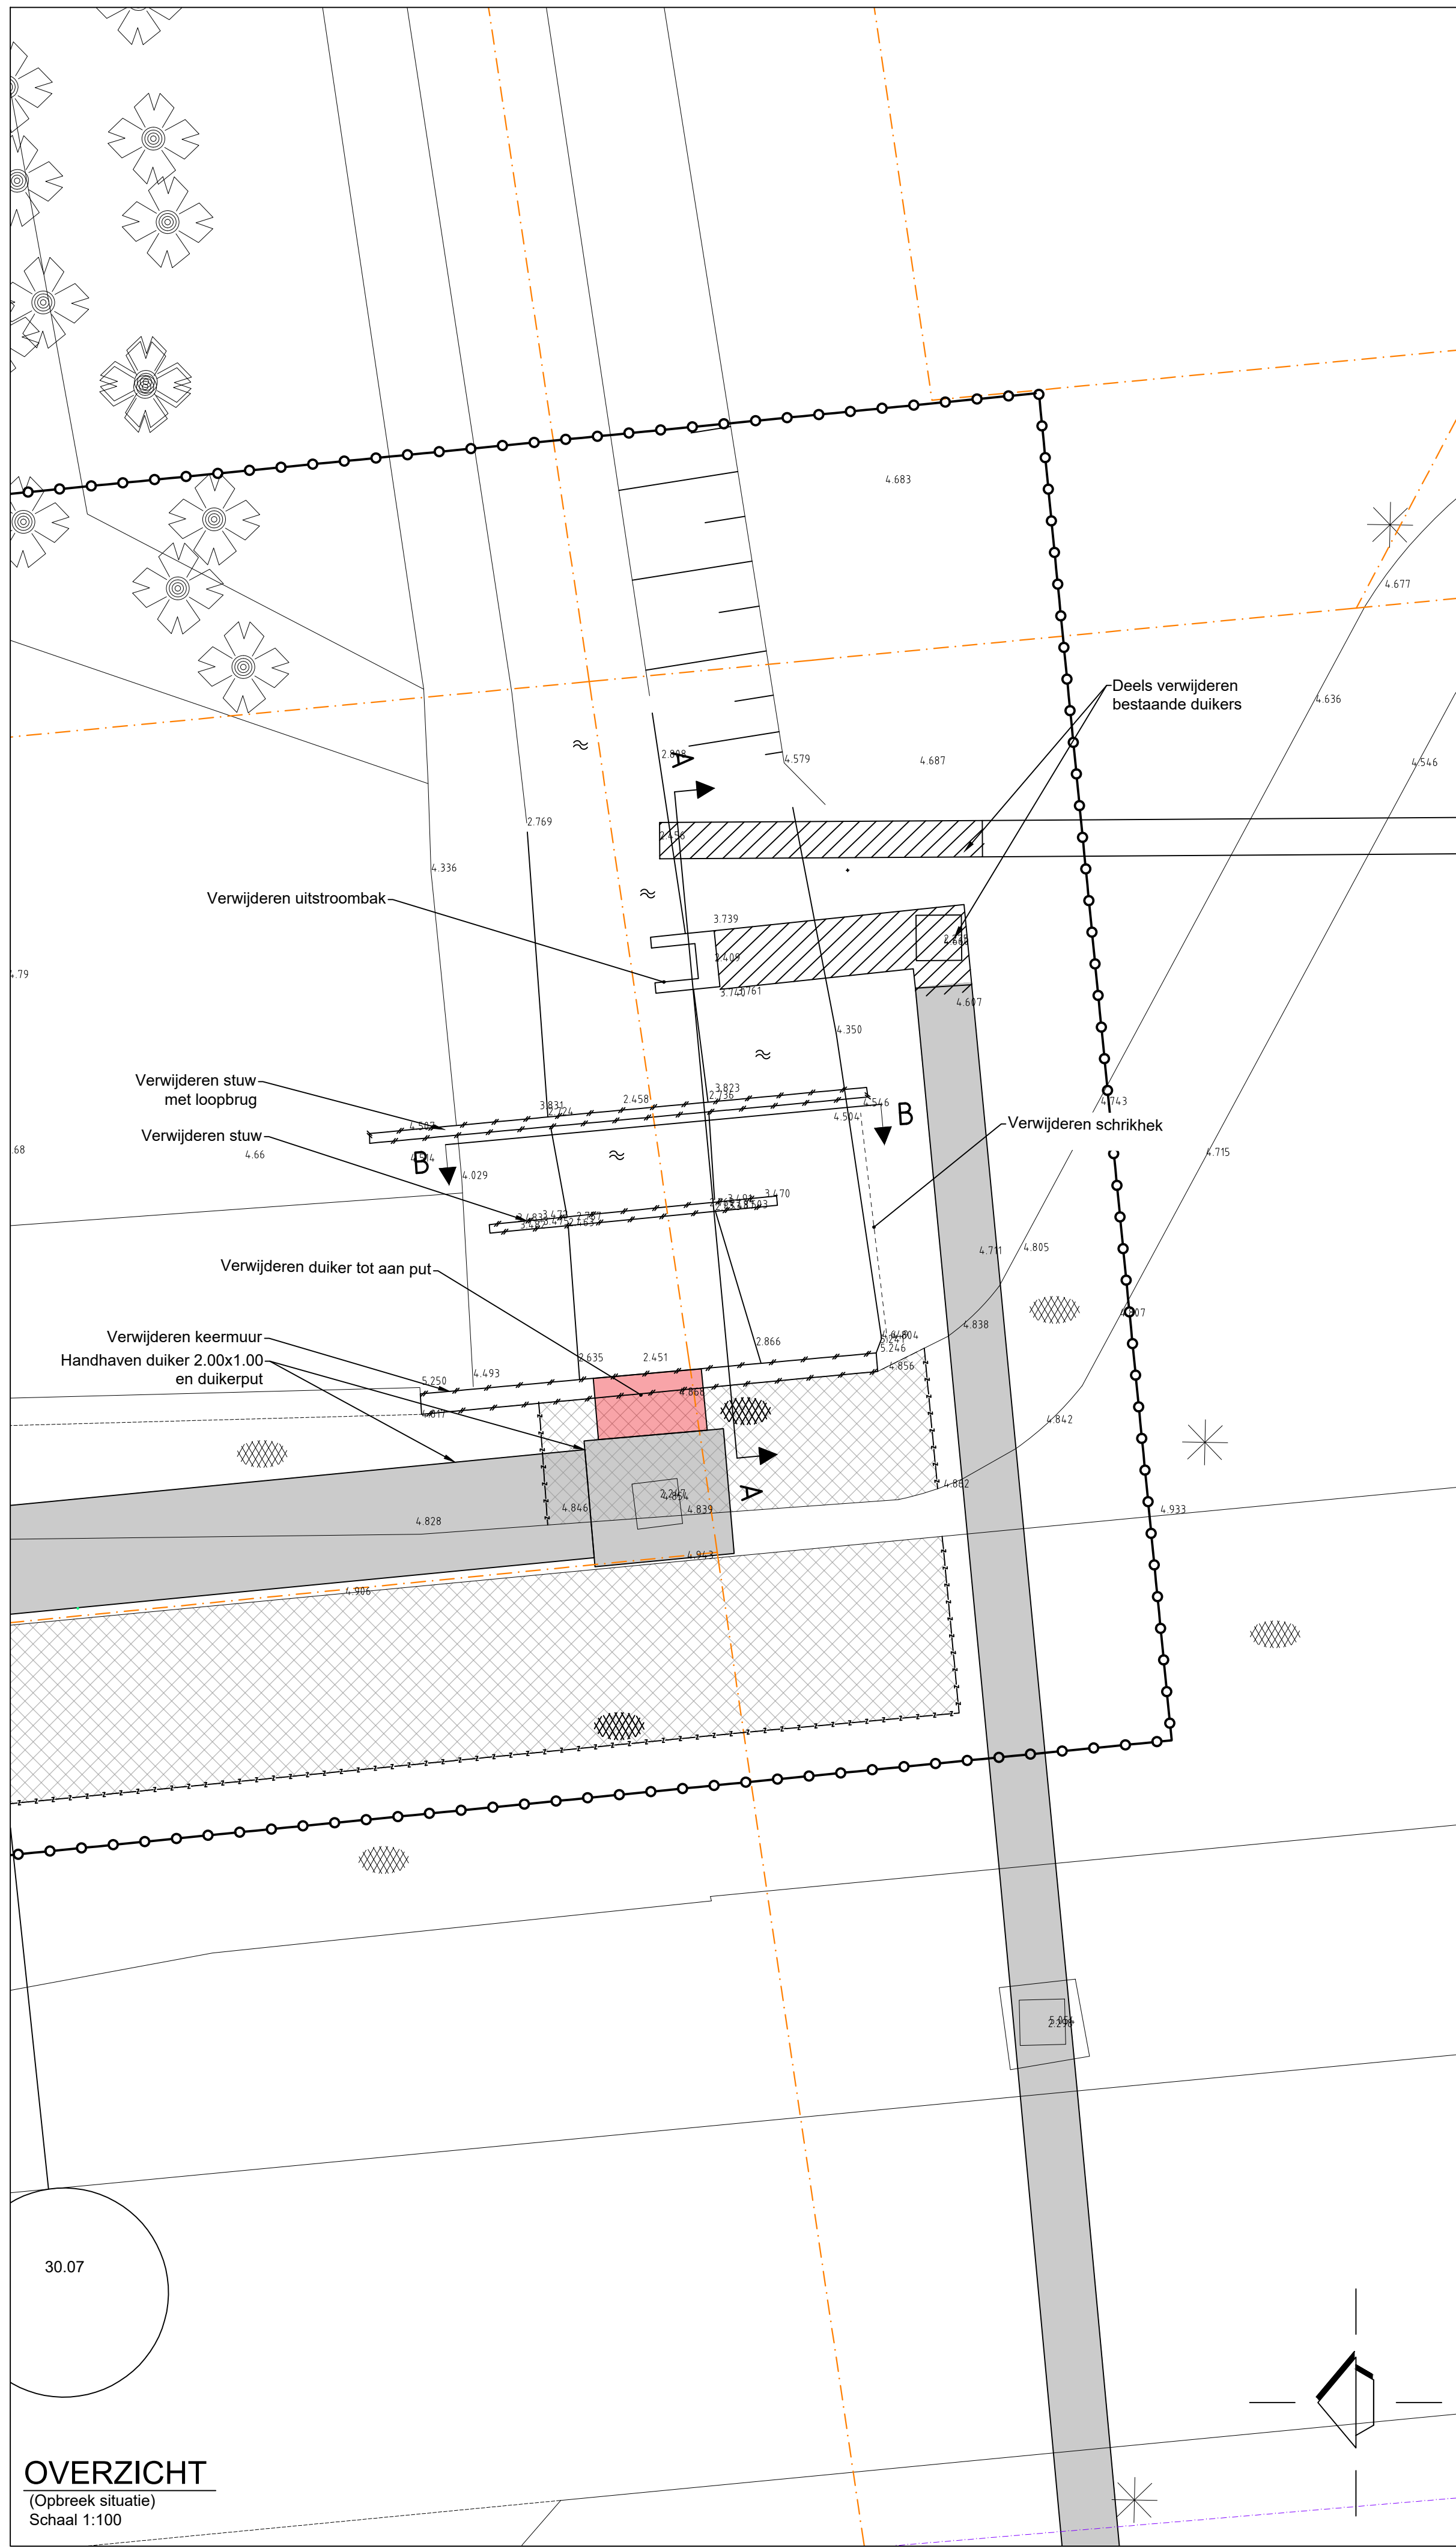

PRINCIPE PROFIEL A
Schaal 1:100

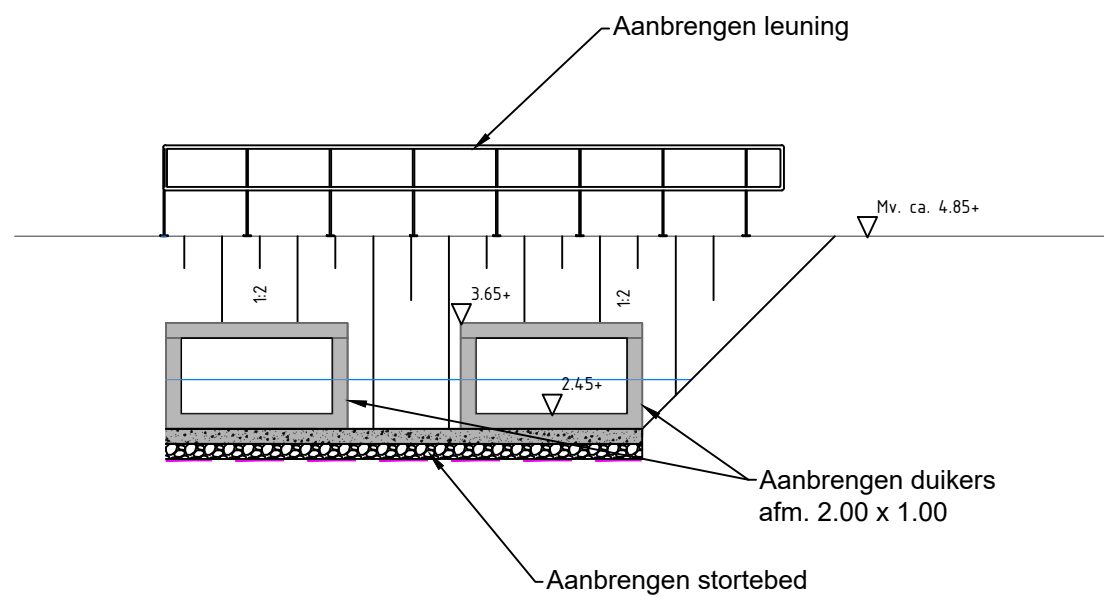

PRINCIPE PROFIEL B
Schaal 1:100

Maatregel:	Omschrijving:
17	Verwijderen duiker Oude Vaart en bovenstrooms van nieuwe stuw aantakken
19	Stuw verplaatsen naar zijtak Oude Vaart en automatiseren

LEGENDA

- Werkgrens
- Perceelgrens
- Sectiegrens
- Locatie dwarsprofiel, zijde cijfer is 0-punt
- Bestaande boom
- Bestaande hoogte
- Water
- Bestaande asfaltverharding
- Opbreken asfaltverharding
- Zagen asfaltverharding
- Aanbrengen asfaltverharding
- Aanbrengen houten damwand
- Aanbrengen leuning
- Aanbrengen grasbetonregels

Maten in meters, tenzij anders vermeld
Diameters in millimeters tenzij anders vermeld
Hoogtematen in meters t.o.v. N.A.P., tenzij anders vermeld
Ligging bestaande kabels en leidingen ter indicatie ingetekend

datum :	omschrijving wijziging :	datum :	omschrijving wijziging :
19-08-2022	Wijziging n.a.v. opmerkingen Waterschap d.d. 12-07-2022		

onderwerp:
**MAATREGELN WATEROVERLAST
VOSDONK**

onderdeel:
**SITUATIE MET MAATREGEL 17 EN 19
DEFINITIEF ONTWERP**

GEMEENTE
ETTEN-LEUR

Roosendaalseweg 4 4875 AA Etten-Leur
Postbus 10.100 4870 GA Etten-Leur
Tel. 076-5024000 Fax: 076-5033880
internet: www.etten-leur.nl
email: info@etten-leur.nl

rps MAKING
COMPLEX
EASY
Locatieontwikkeling en infrastructuur

schaal : 1 : 100 (A1+)

datum : 14-07-2020




get. : J.J. Patilaya

gez. : W. de Haan

afdeling : B&R

reg. nr. :

blad nr. : 1603865A07-249

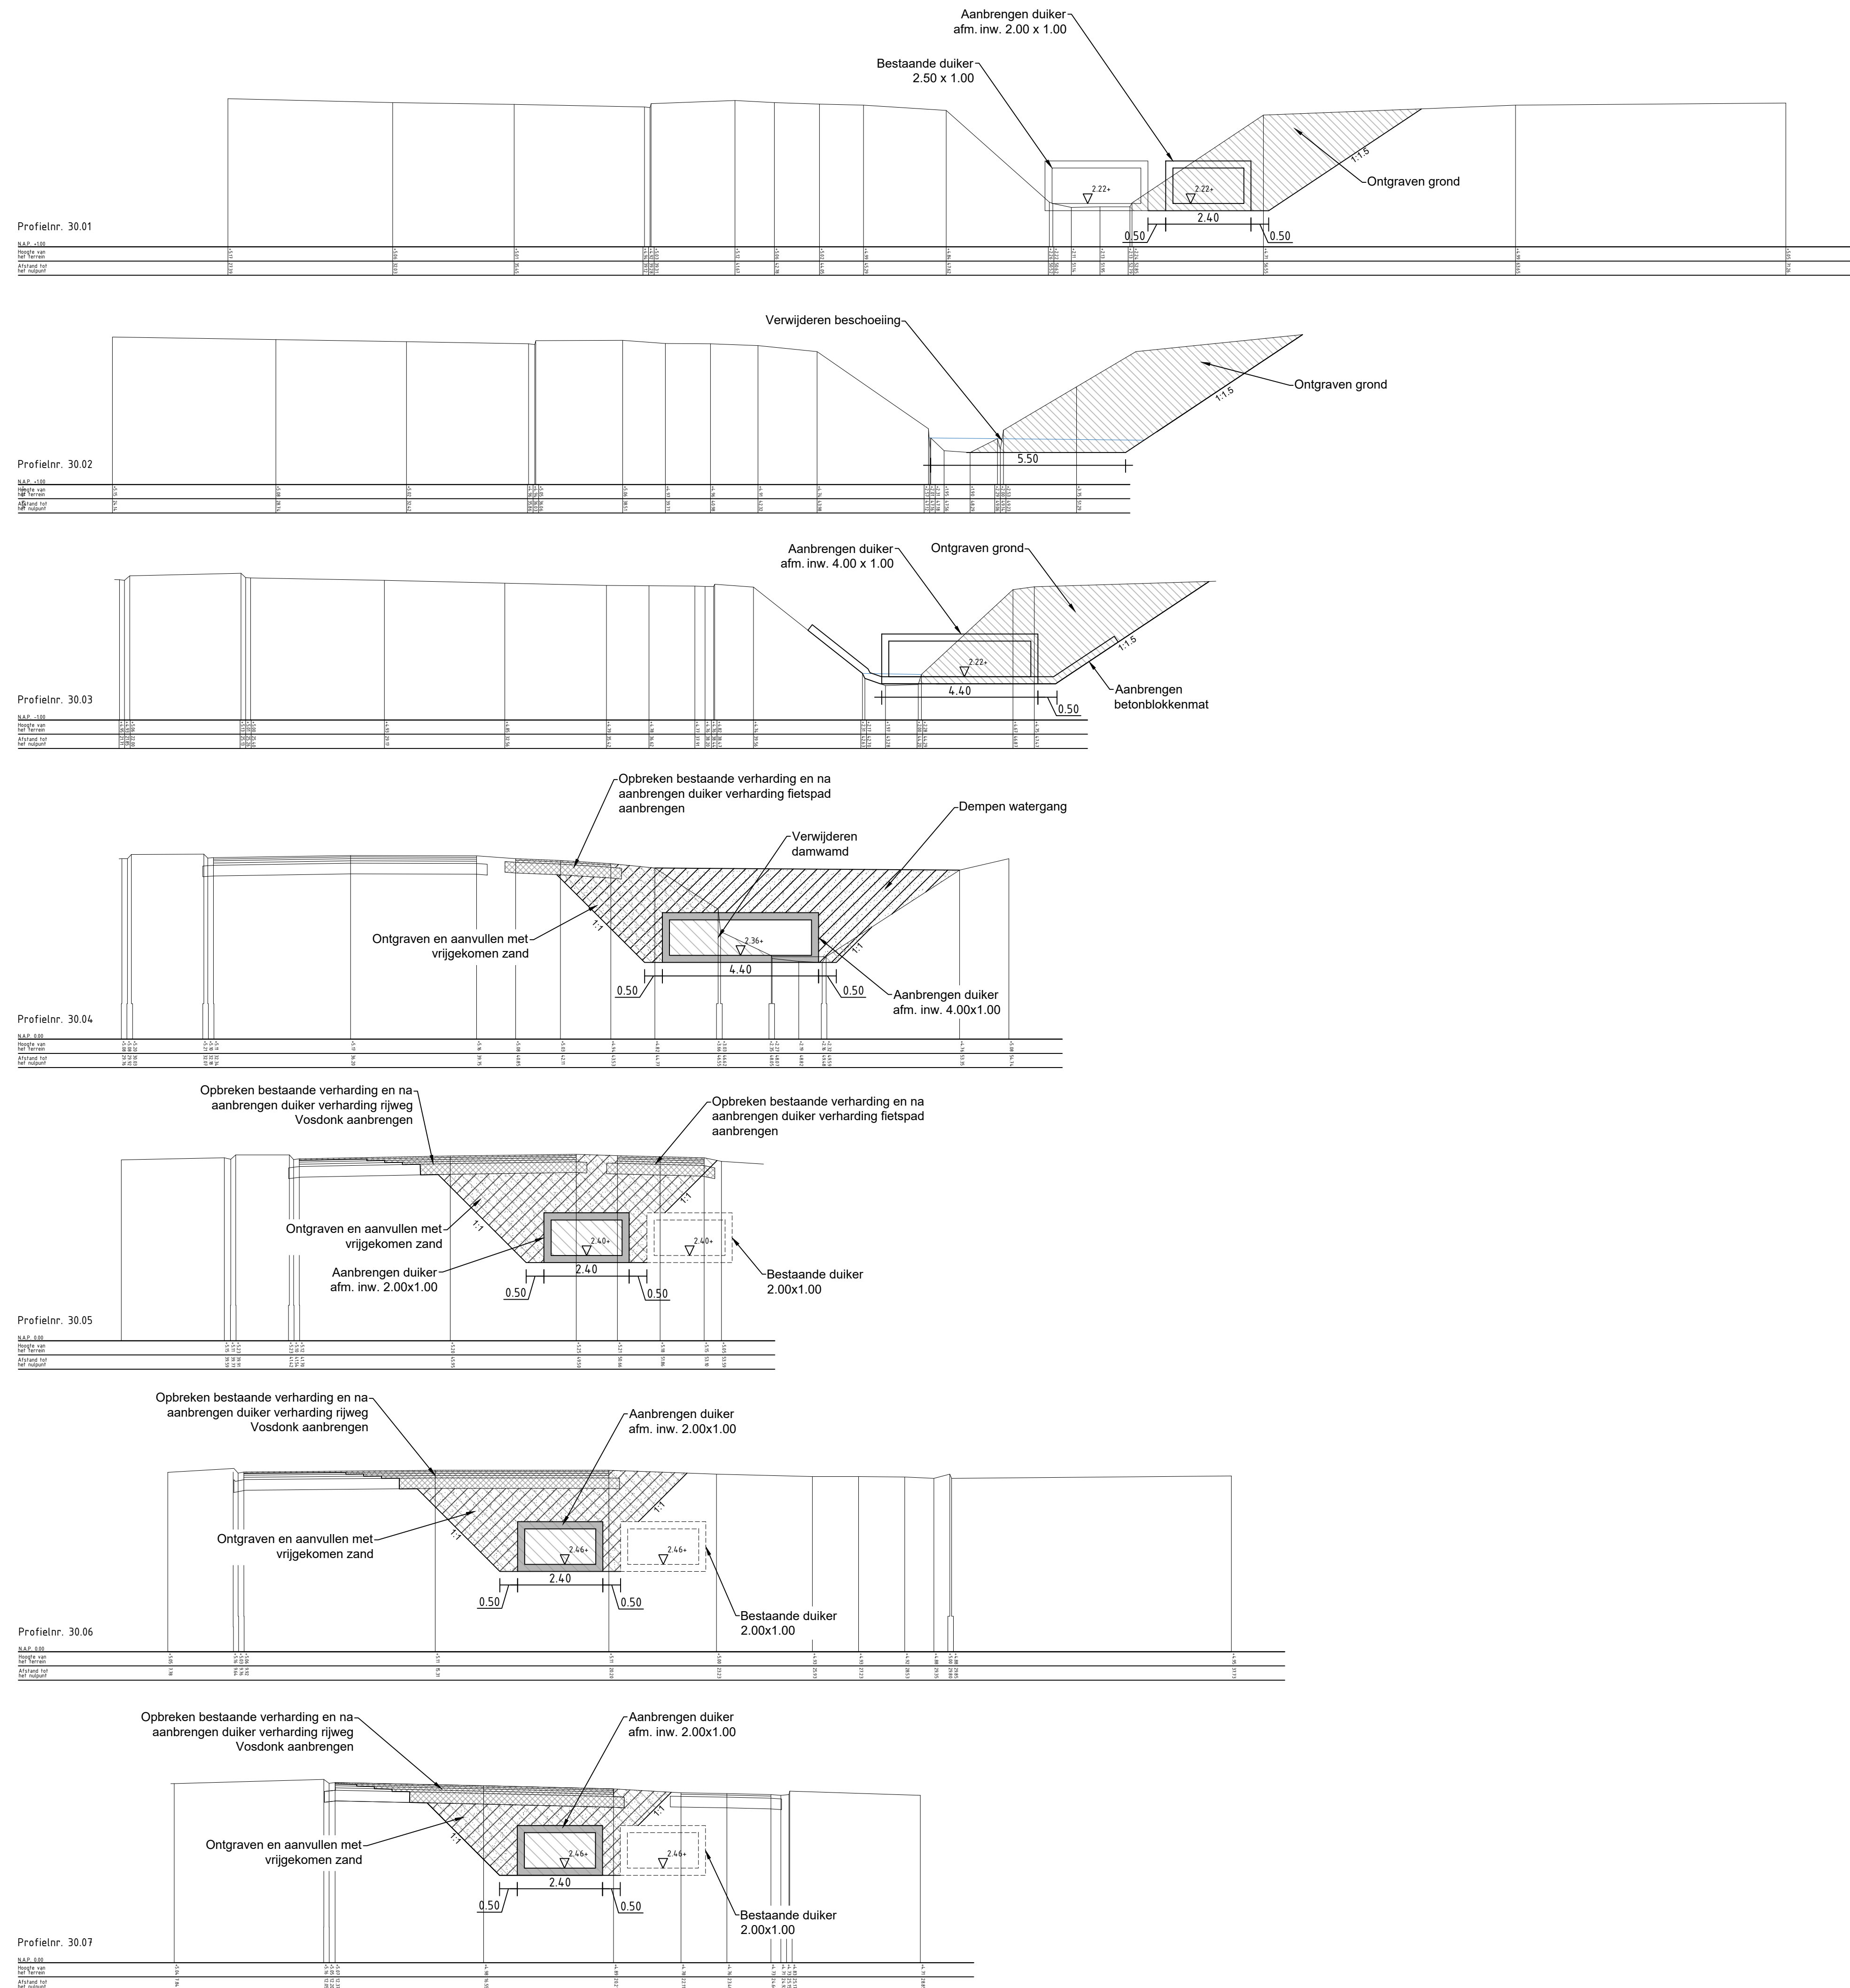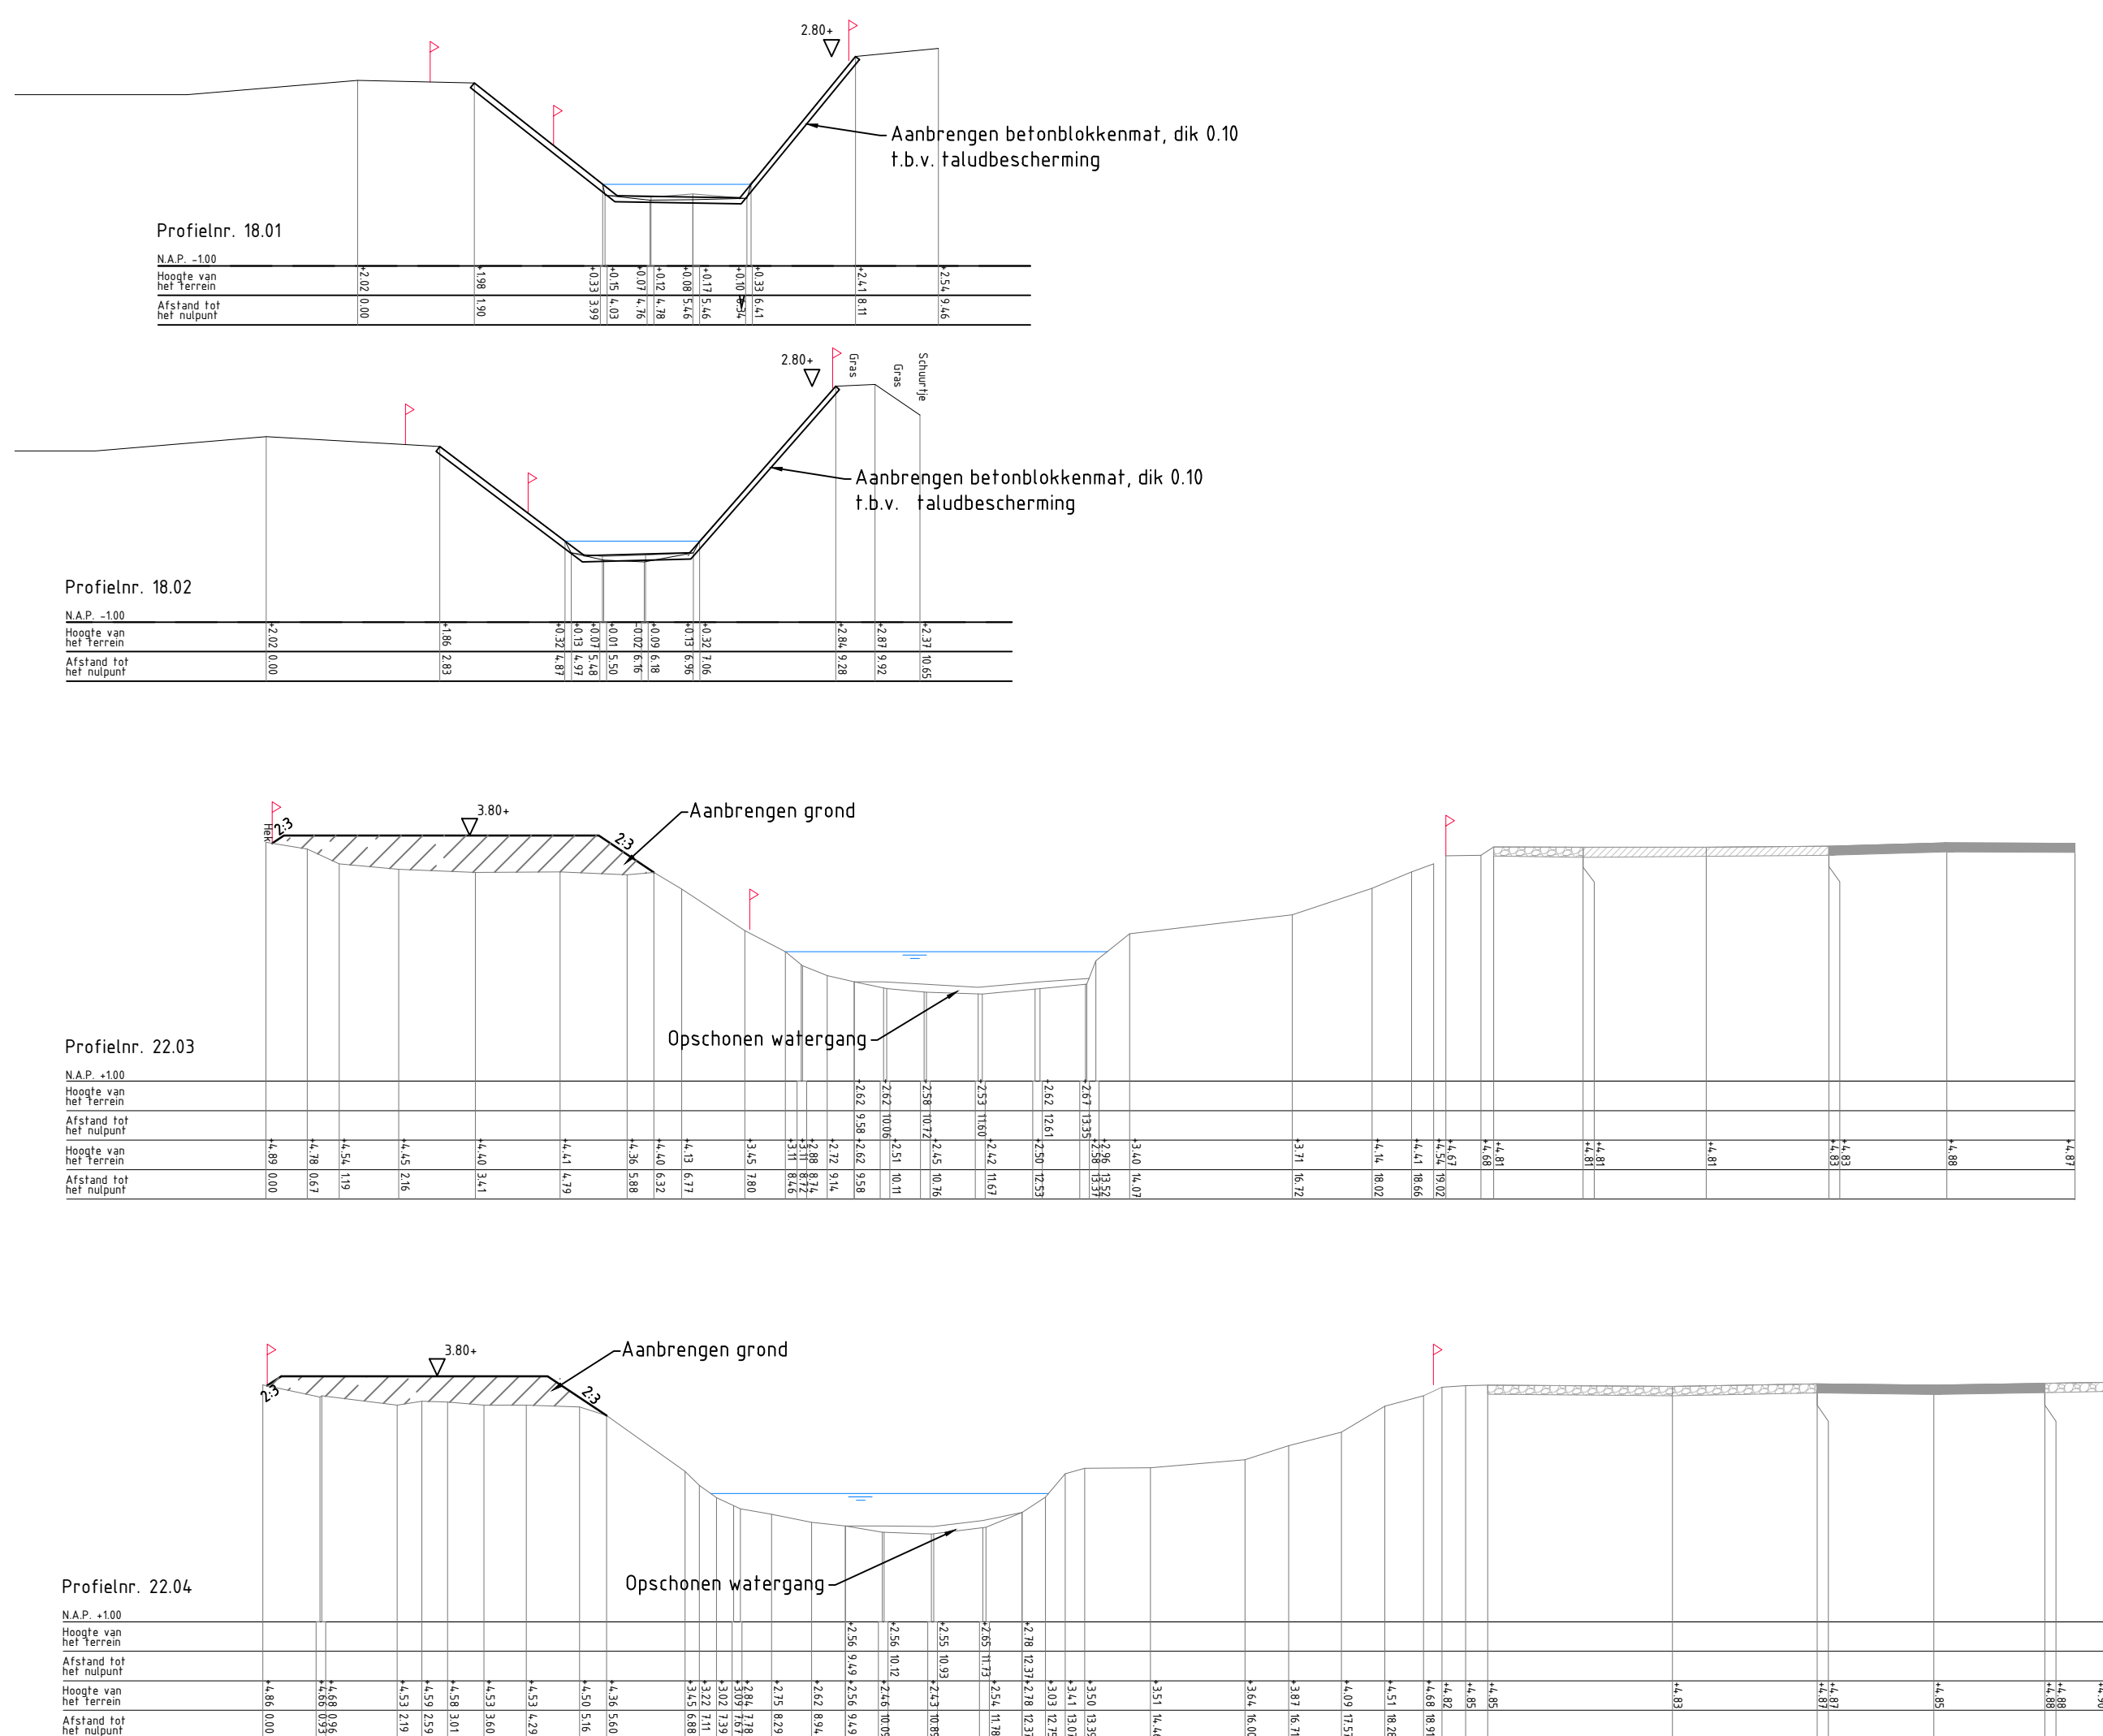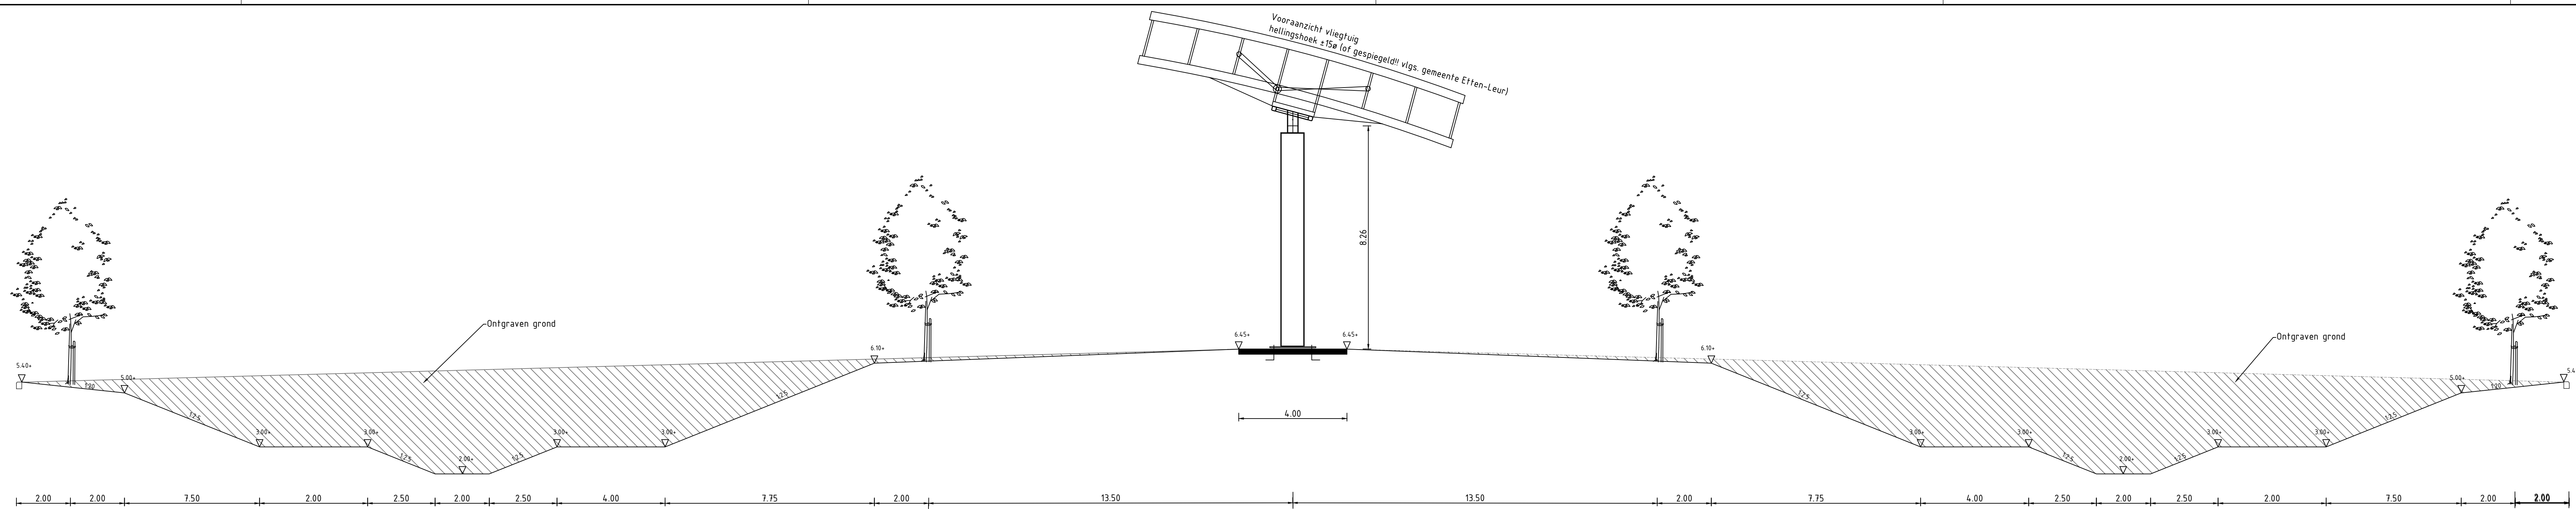

LEGENDA

- Perceelgrens (in dwarsprofiel)
- Ontgraven grond
- Aanbrengen grond
- Nieuwe situatie
- Aanleghoogte

Nieuwe bodemhoogtes bepaald op basis van bodemhoogtes liggend waterschap
Afwatering percelen bedrijven n.t.b.

rps RAADPLAATS
COMPLEX
EAS
Locatieontwikkeling en infrastructuur

datum	omschrijving wijziging	datum	omschrijving wijziging
10-09-2019	Wijziging n.a.v. opmerkingen gemeente d.d. 28-08-2019		
19-08-2022	Wijziging n.a.v. opmerkingen Waterschap d.d. 12-07-2022		

onderwerp:	MAATREGELEN WATEROVERLAST VOSDONK	schaal:	1:100 A0
onderdeel:	DIWARSPROFIELEN T.B.V. MAATREGEL 18, 22, 23 EN 30 DEFINITIEF ONTWERP	datum:	14-07-2020
		get.:	J.J. Pallaya
		gez.:	W. de Haan