



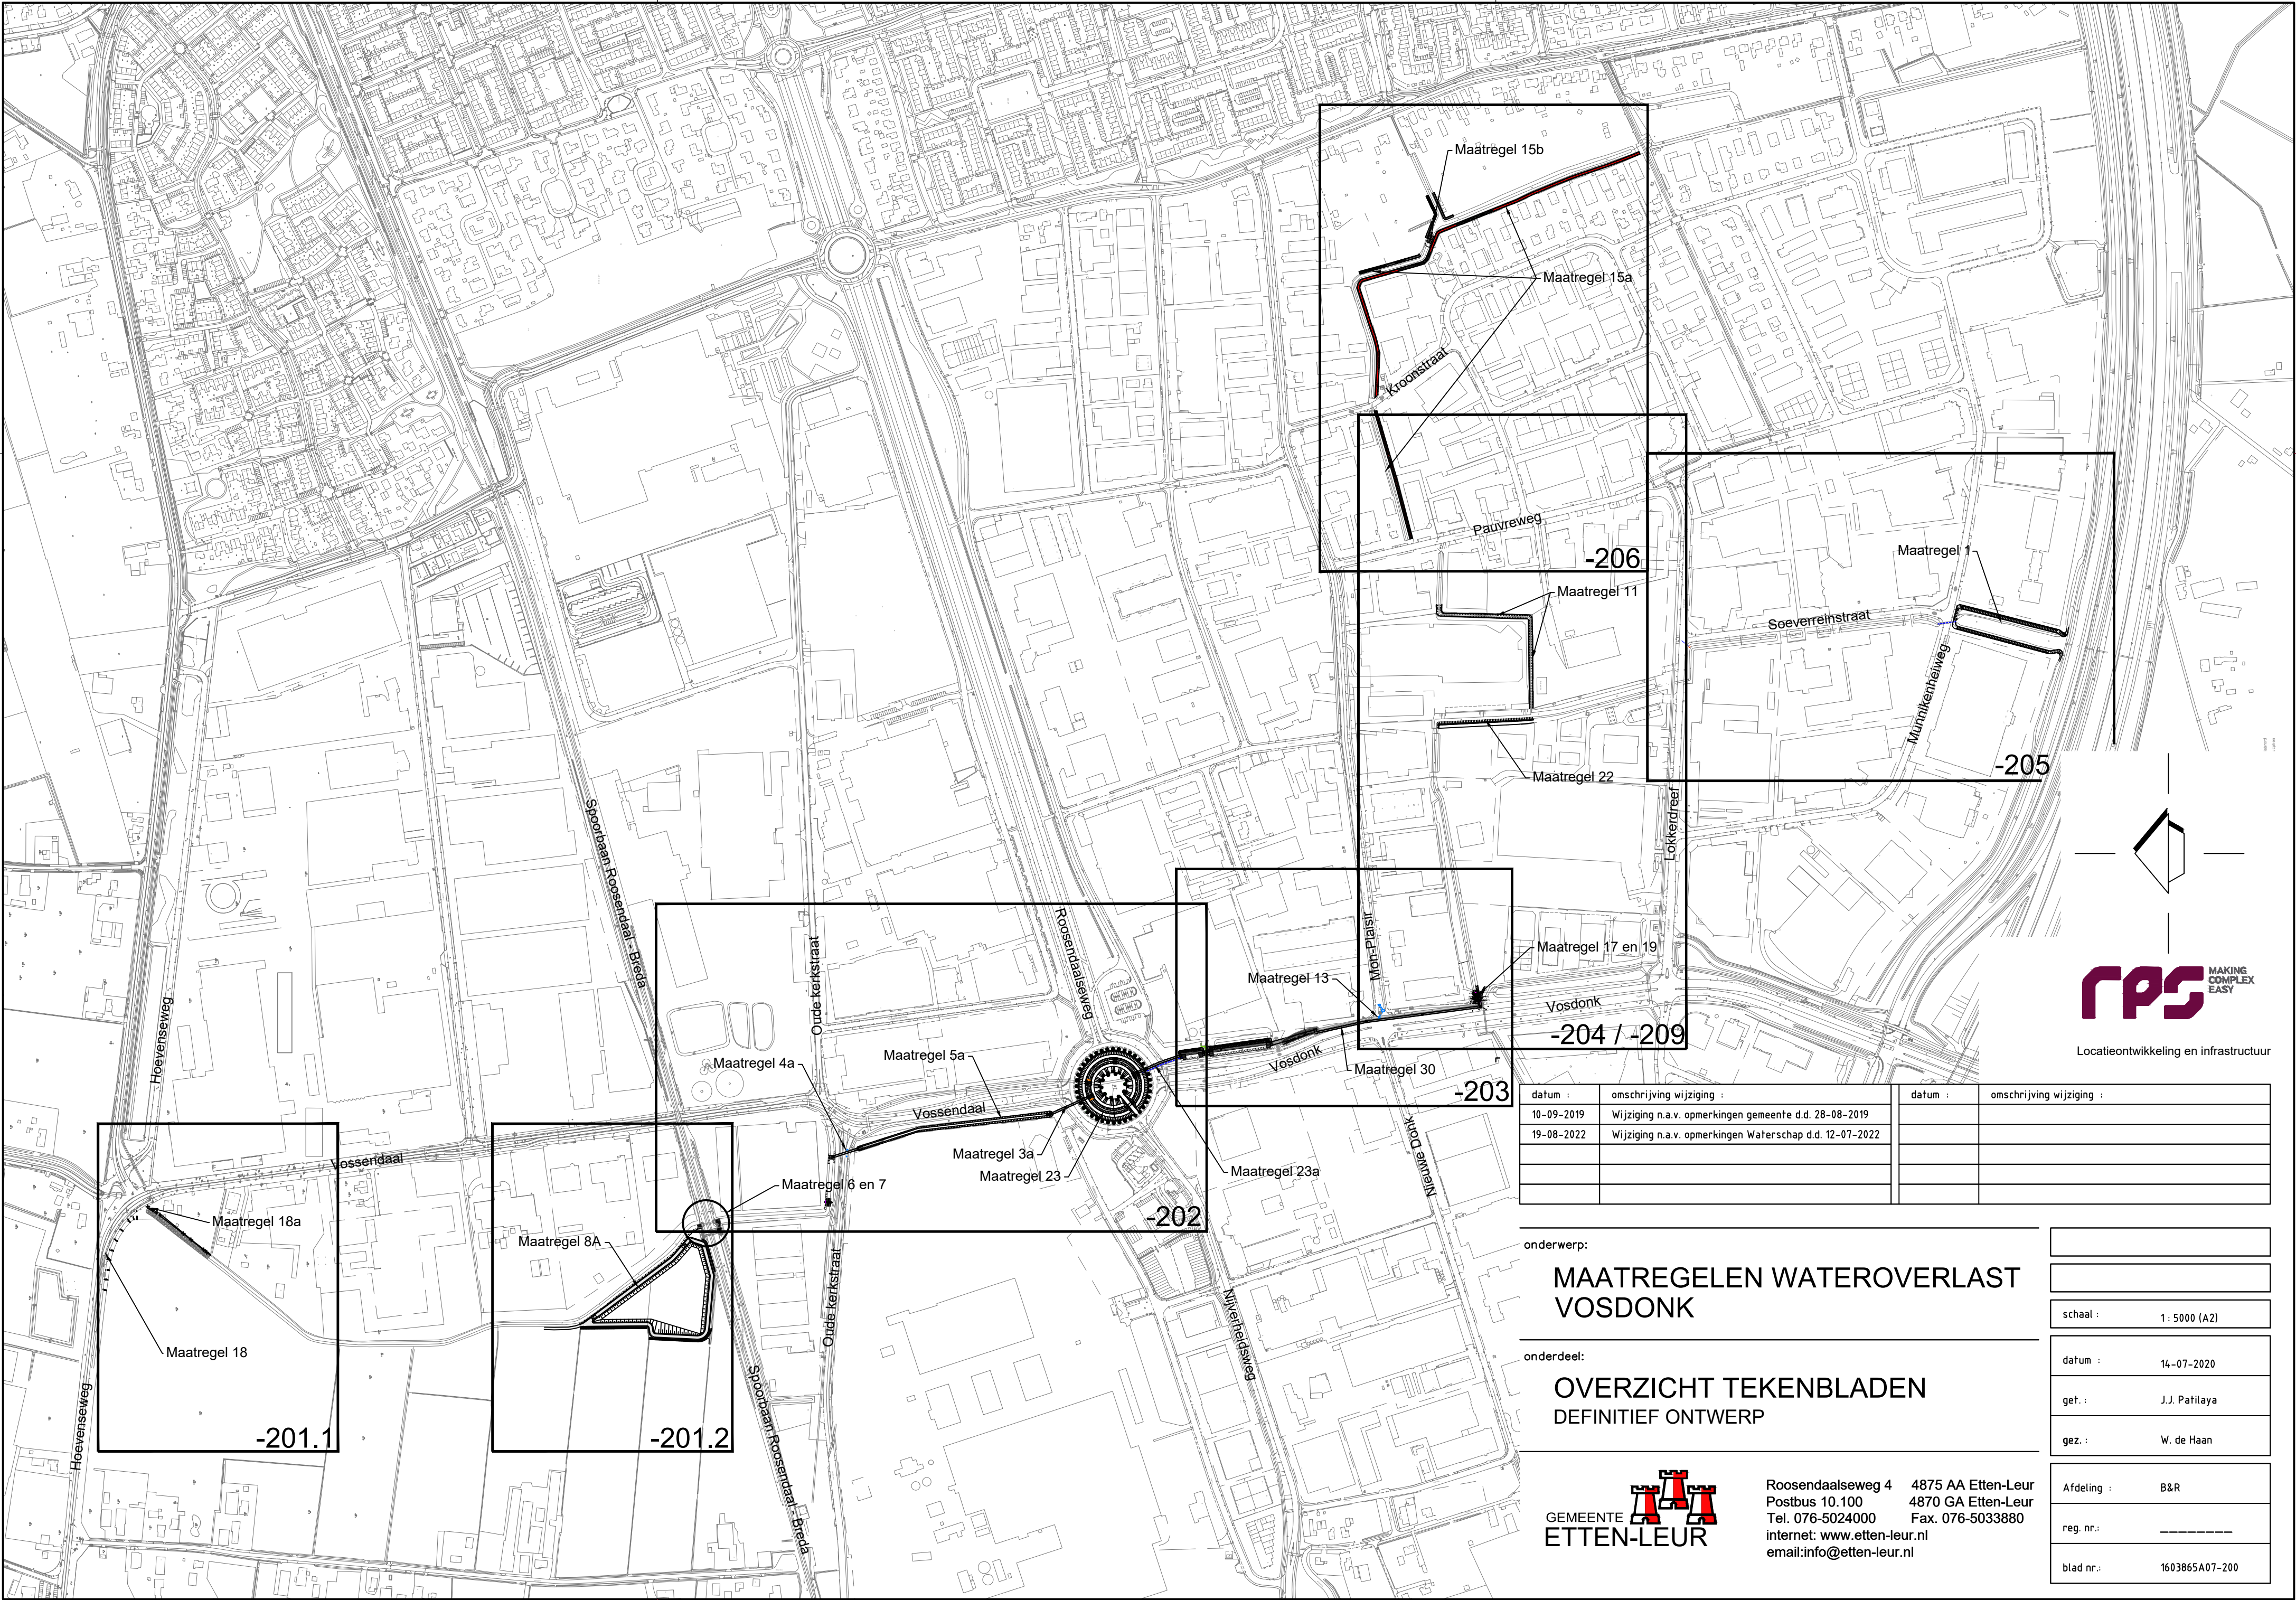

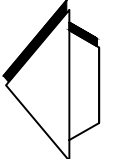

MAKING
COMPLEX
EASY

Locatieontwikkeling en infrastructuur

datum :	omschrijving wijziging :	datum :	omschrijving wijziging :
10-09-2019	Wijziging n.a.v. opmerkingen gemeente d.d. 28-08-2019		
19-08-2022	Wijziging n.a.v. opmerkingen Waterschap d.d. 12-07-2022		

onderwerp:

MAATREGELEN WATEROVERLAST
VOSDONK

onderdeel:

OVERZICHT TEKENBLADEN
DEFINITIEF ONTWERP

schaal :

1 : 5000 (A2)

datum :

14-07-2020

gef. :

J.J. Patilaya

gez. :

W. de Haan

Afdeling :

B&R

reg. nr.:

blad nr.:

1603865A07-200



Roosendaalseweg 4 4875 AA Etten-Leur
Postbus 10.100 4870 GA Etten-Leur
Tel. 076-5024000 Fax. 076-5033880
internet: www.etten-leur.nl
email: info@etten-leur.nl