


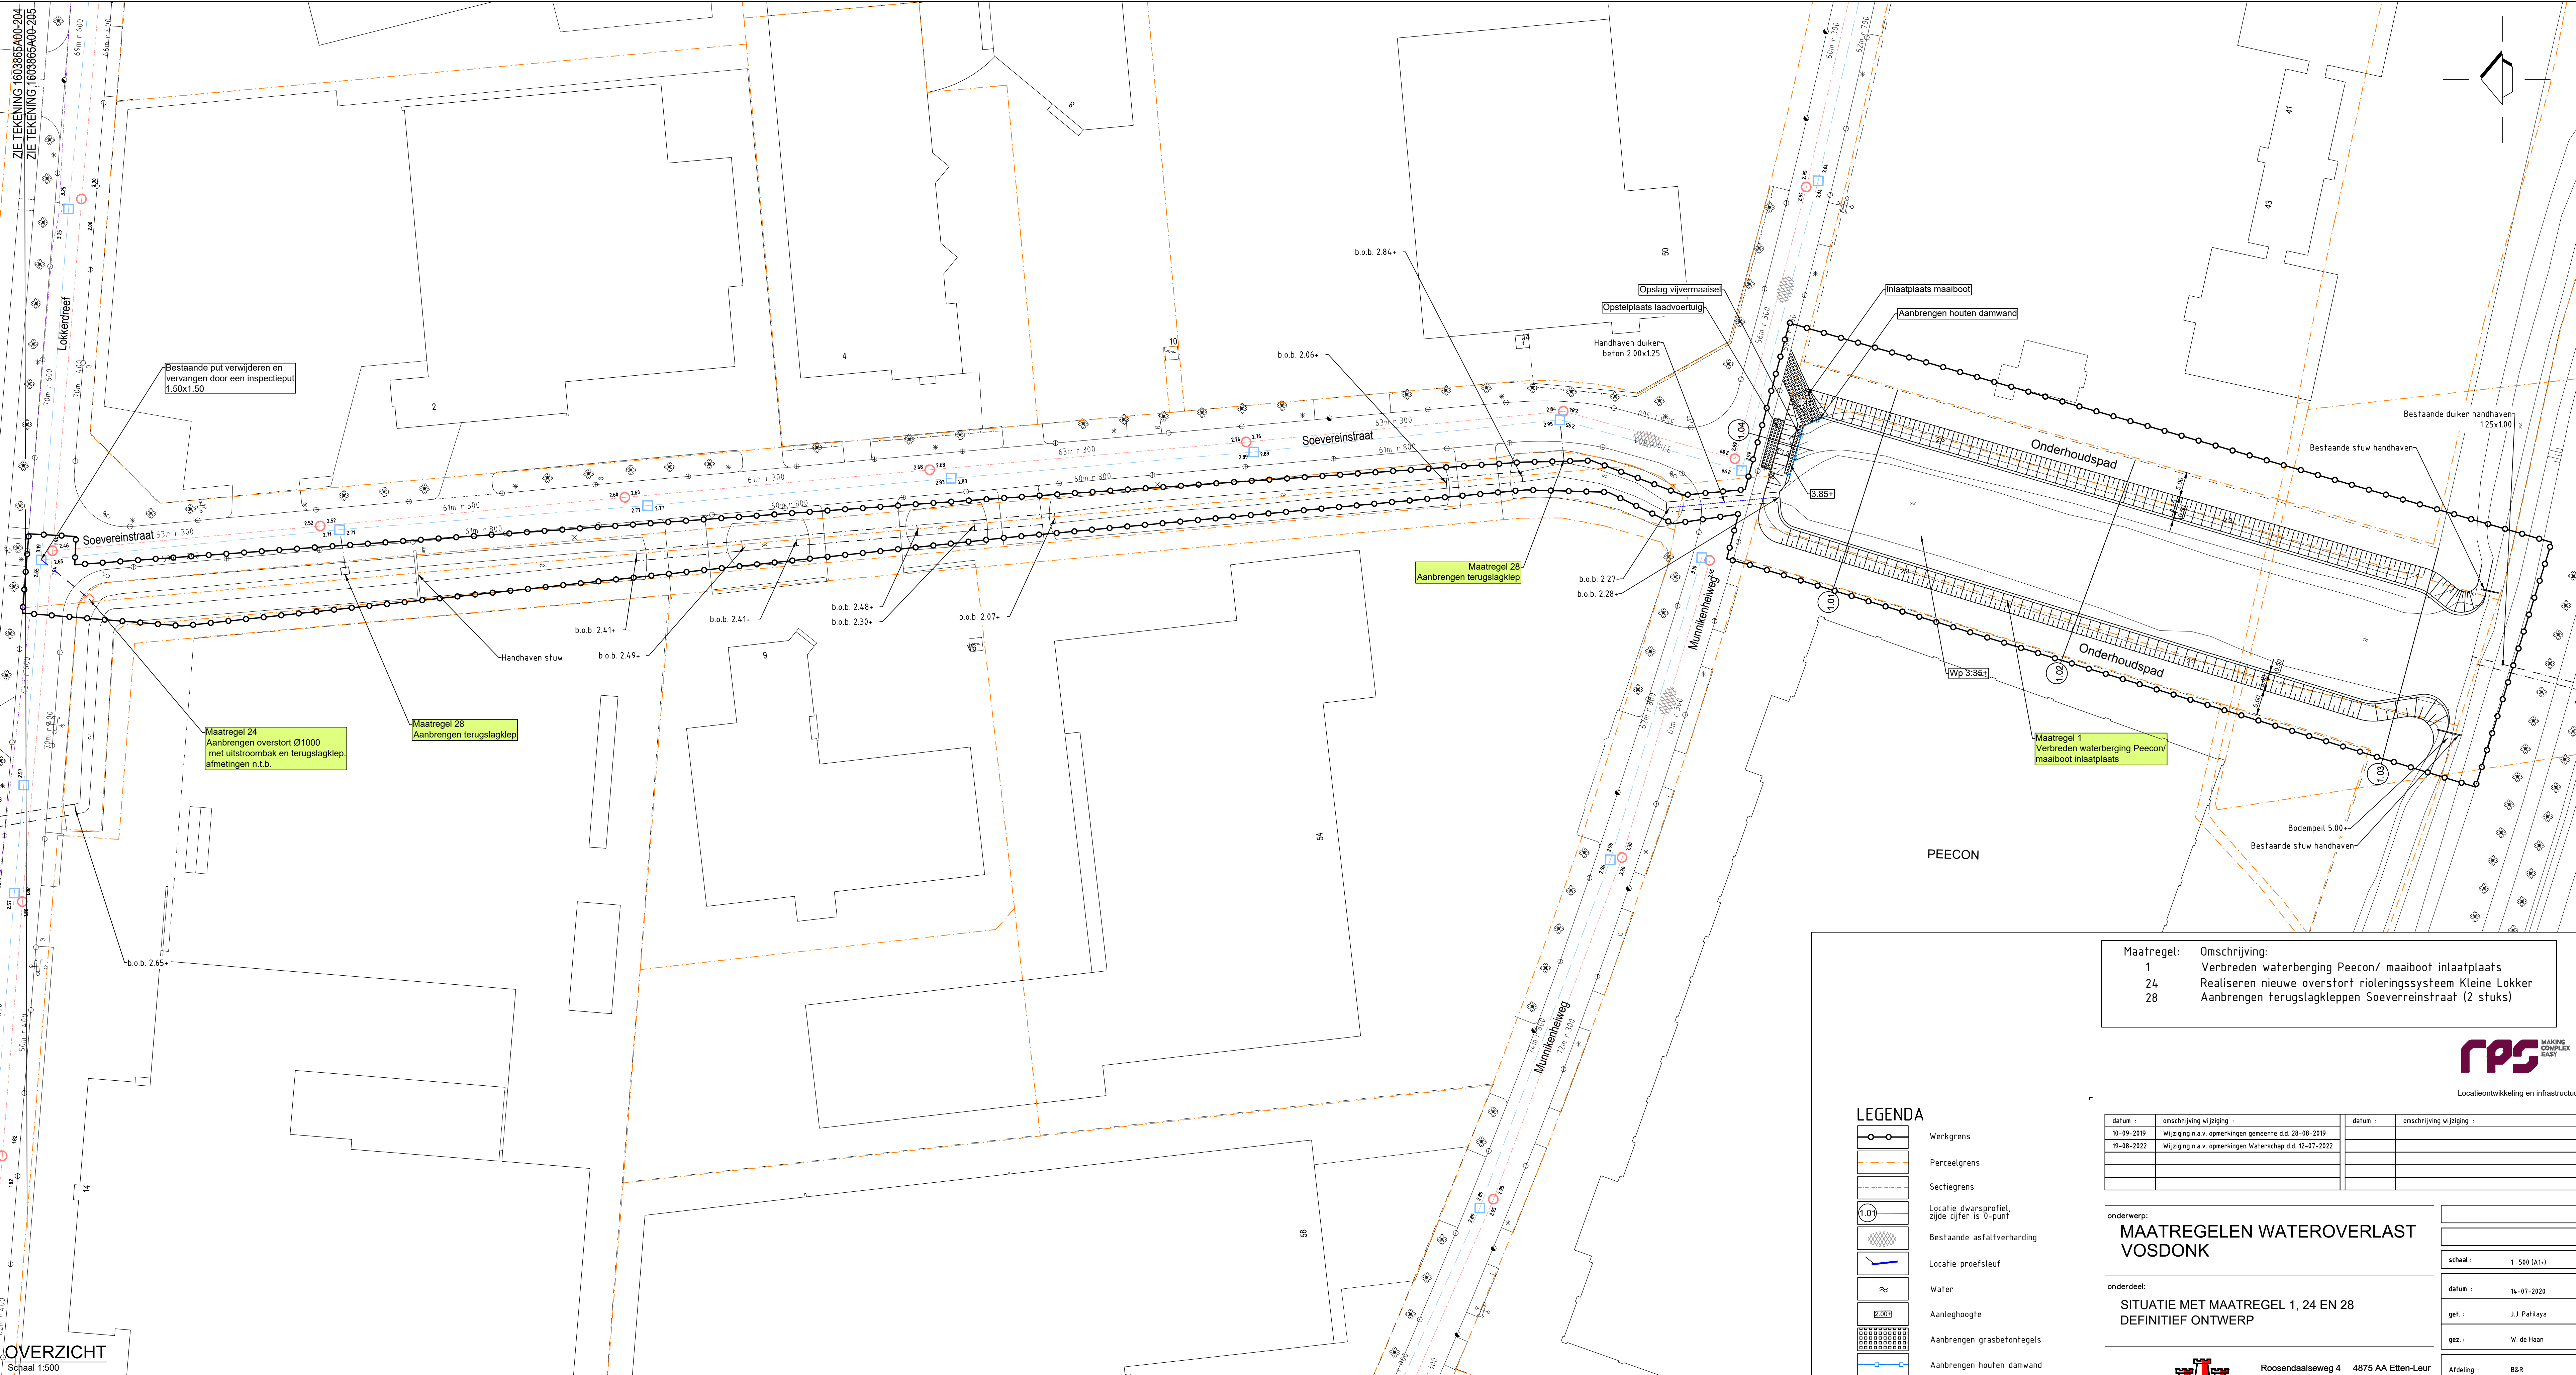

OVERZICHT
Schaal 1:500

LEGENDA

- Werkgrens
- Perceelgrens
- Sectiegrens
- Locatie dwarsprofiel, zijde cijfer is 0-punt
- Bestaande asfaltverharding
- Locatie proefsleuf
- Water
- Aanleghoogte
- Aanbrengen grasbetonregels
- Aanbrengen houten damwand
- Aanbrengen vuren houten beschoeling

Maatregel:	Omschrijving:
1	Verbreden waterberging Peecon/ maaiboot inlaatplaats
24	Realiseren nieuwe overstort rioleringssysteem Kleine Lokker
28	Aanbrengen terugslagkleppen Soevereinstraat (2 stuks)



datum :	omschrijving wijziging :	datum :	omschrijving wijziging :
10-09-2019	Wijziging n.a.v. opmerkingen gemeente d.d. 28-08-2019		
19-08-2022	Wijziging n.a.v. opmerkingen Waterschap d.d. 12-07-2022		

onderwerp:

MAATREGELN WATEROVERLAST VOSDONK

onderdeel:

SITUATIE MET MAATREGEL 1, 24 EN 28 DEFINITIEF ONTWERP

datum :	14-07-2020
gef. :	J.J. Pahlays
gez. :	W. de Haan
Afdeling :	B&R
reg. nr.:	
blad nr.:	1603865A07-205

Roosendaalseweg 4 4875 AA Etten-Leur
Postbus 10.100 4870 GA Etten-Leur
Tel. 076-5024000 Fax. 076-5033880
internet: www.etten-leur.nl email: info@etten-leur.nl