
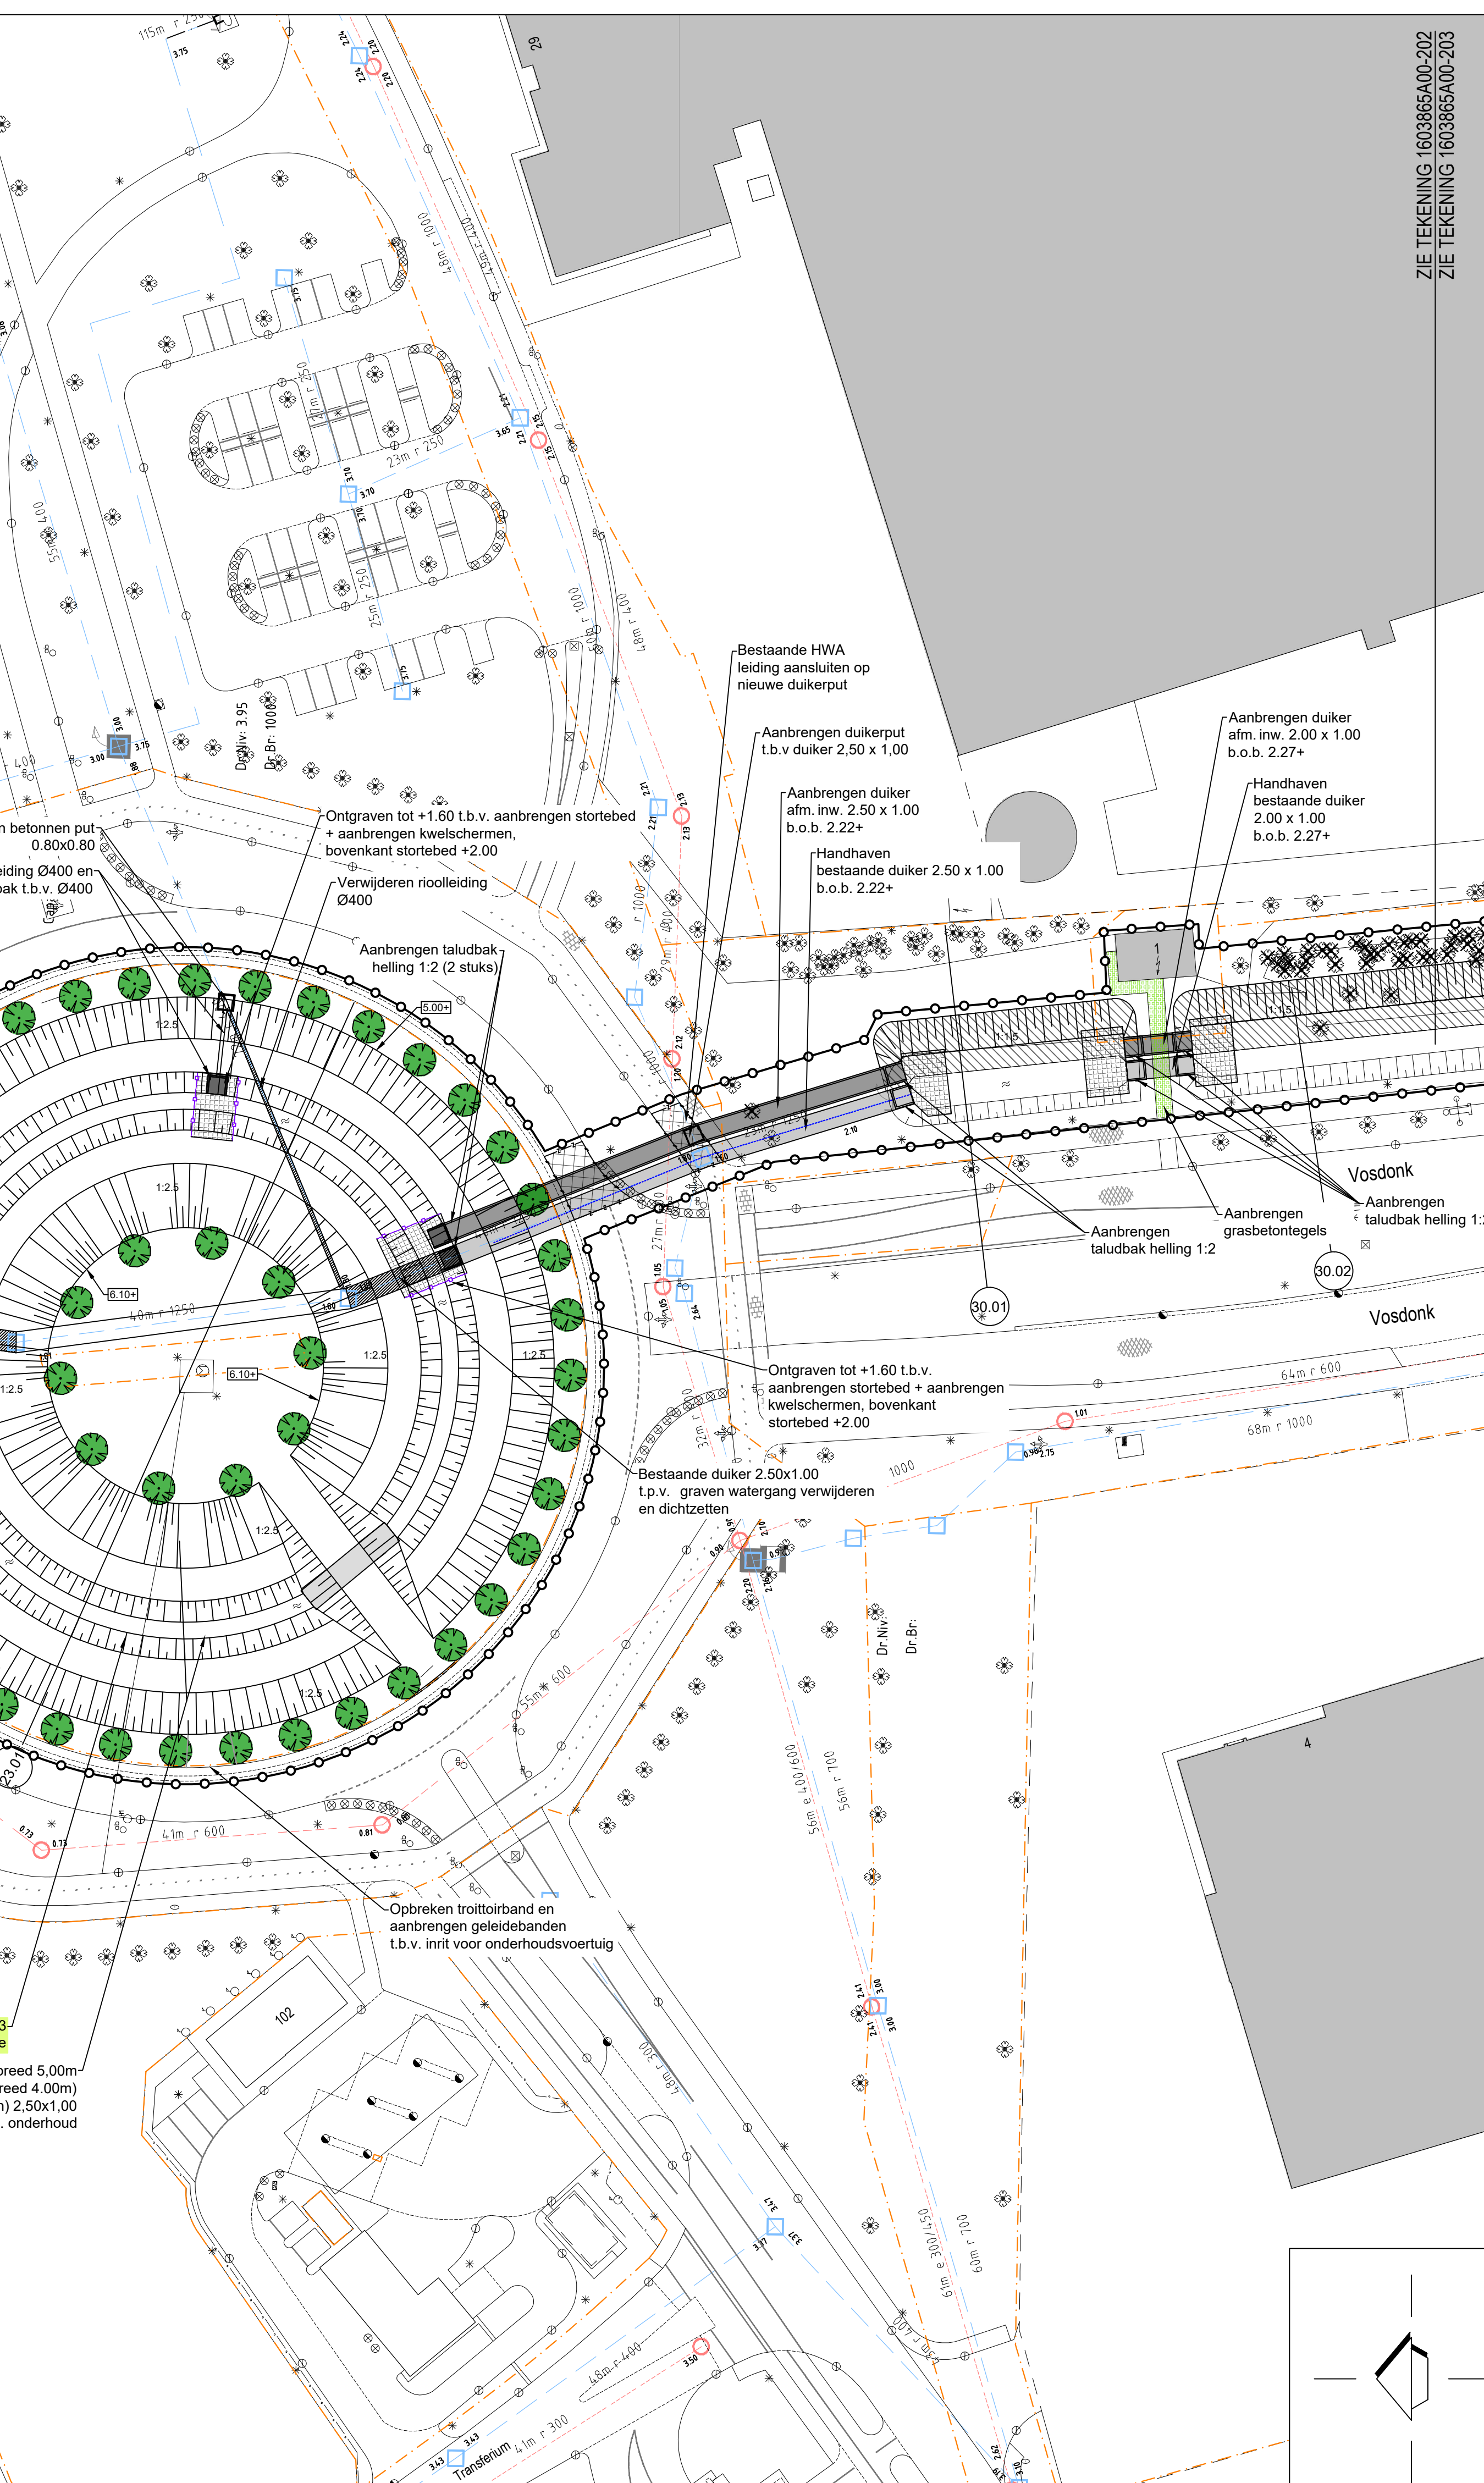
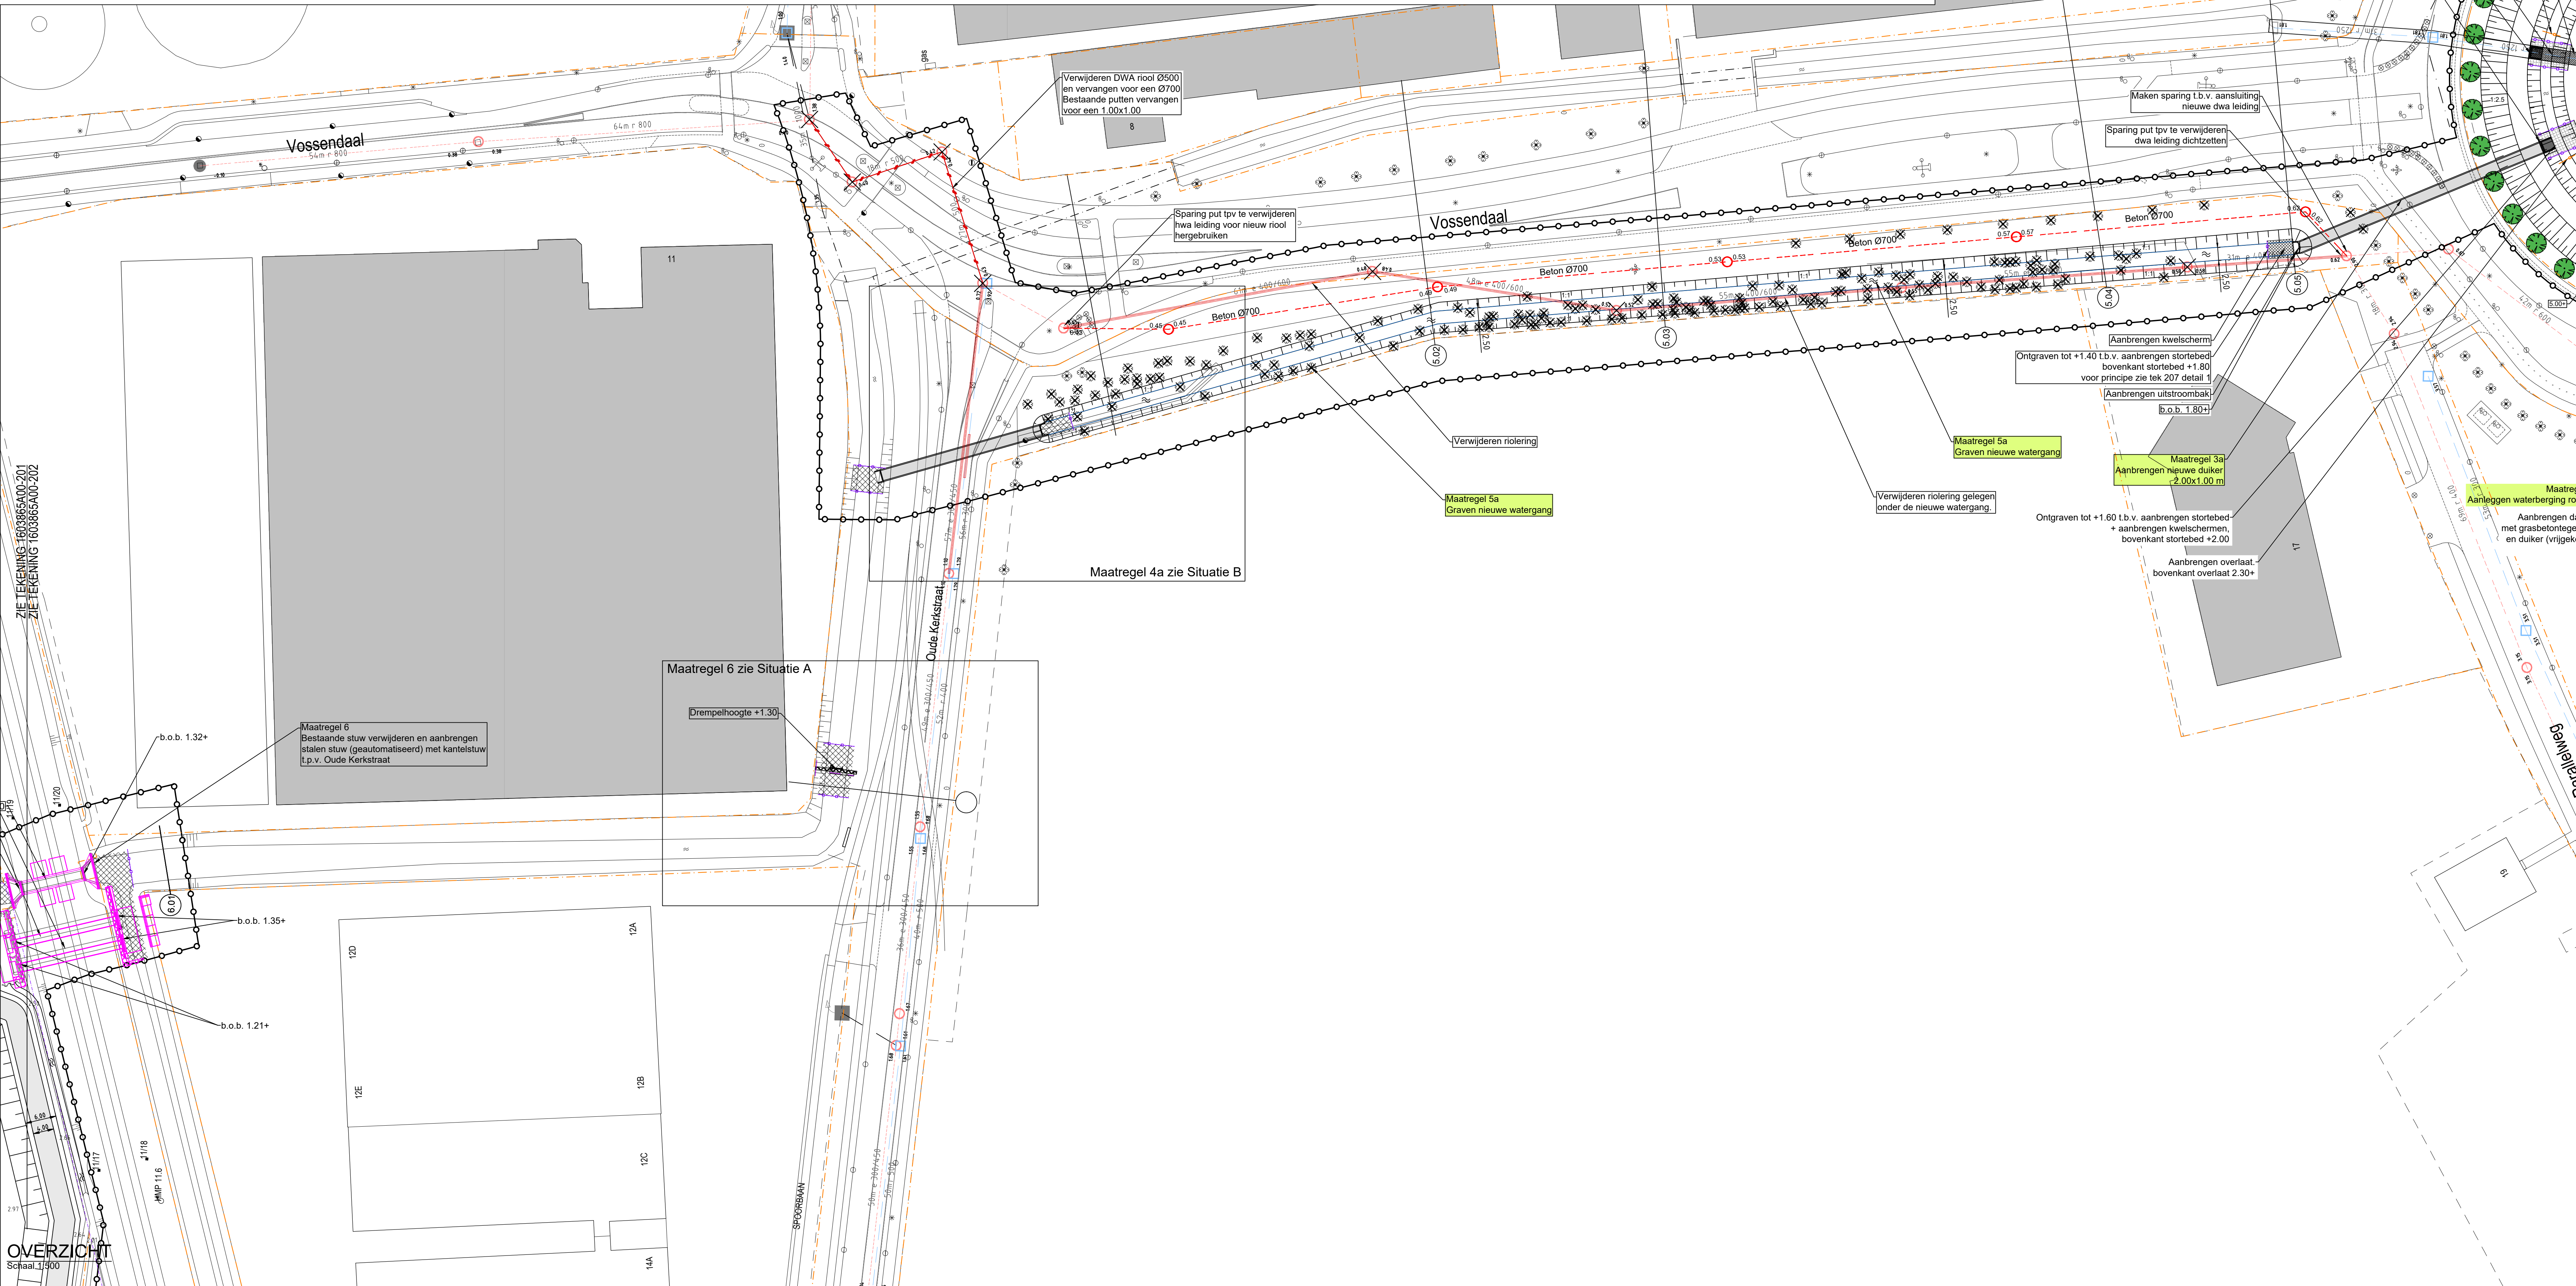
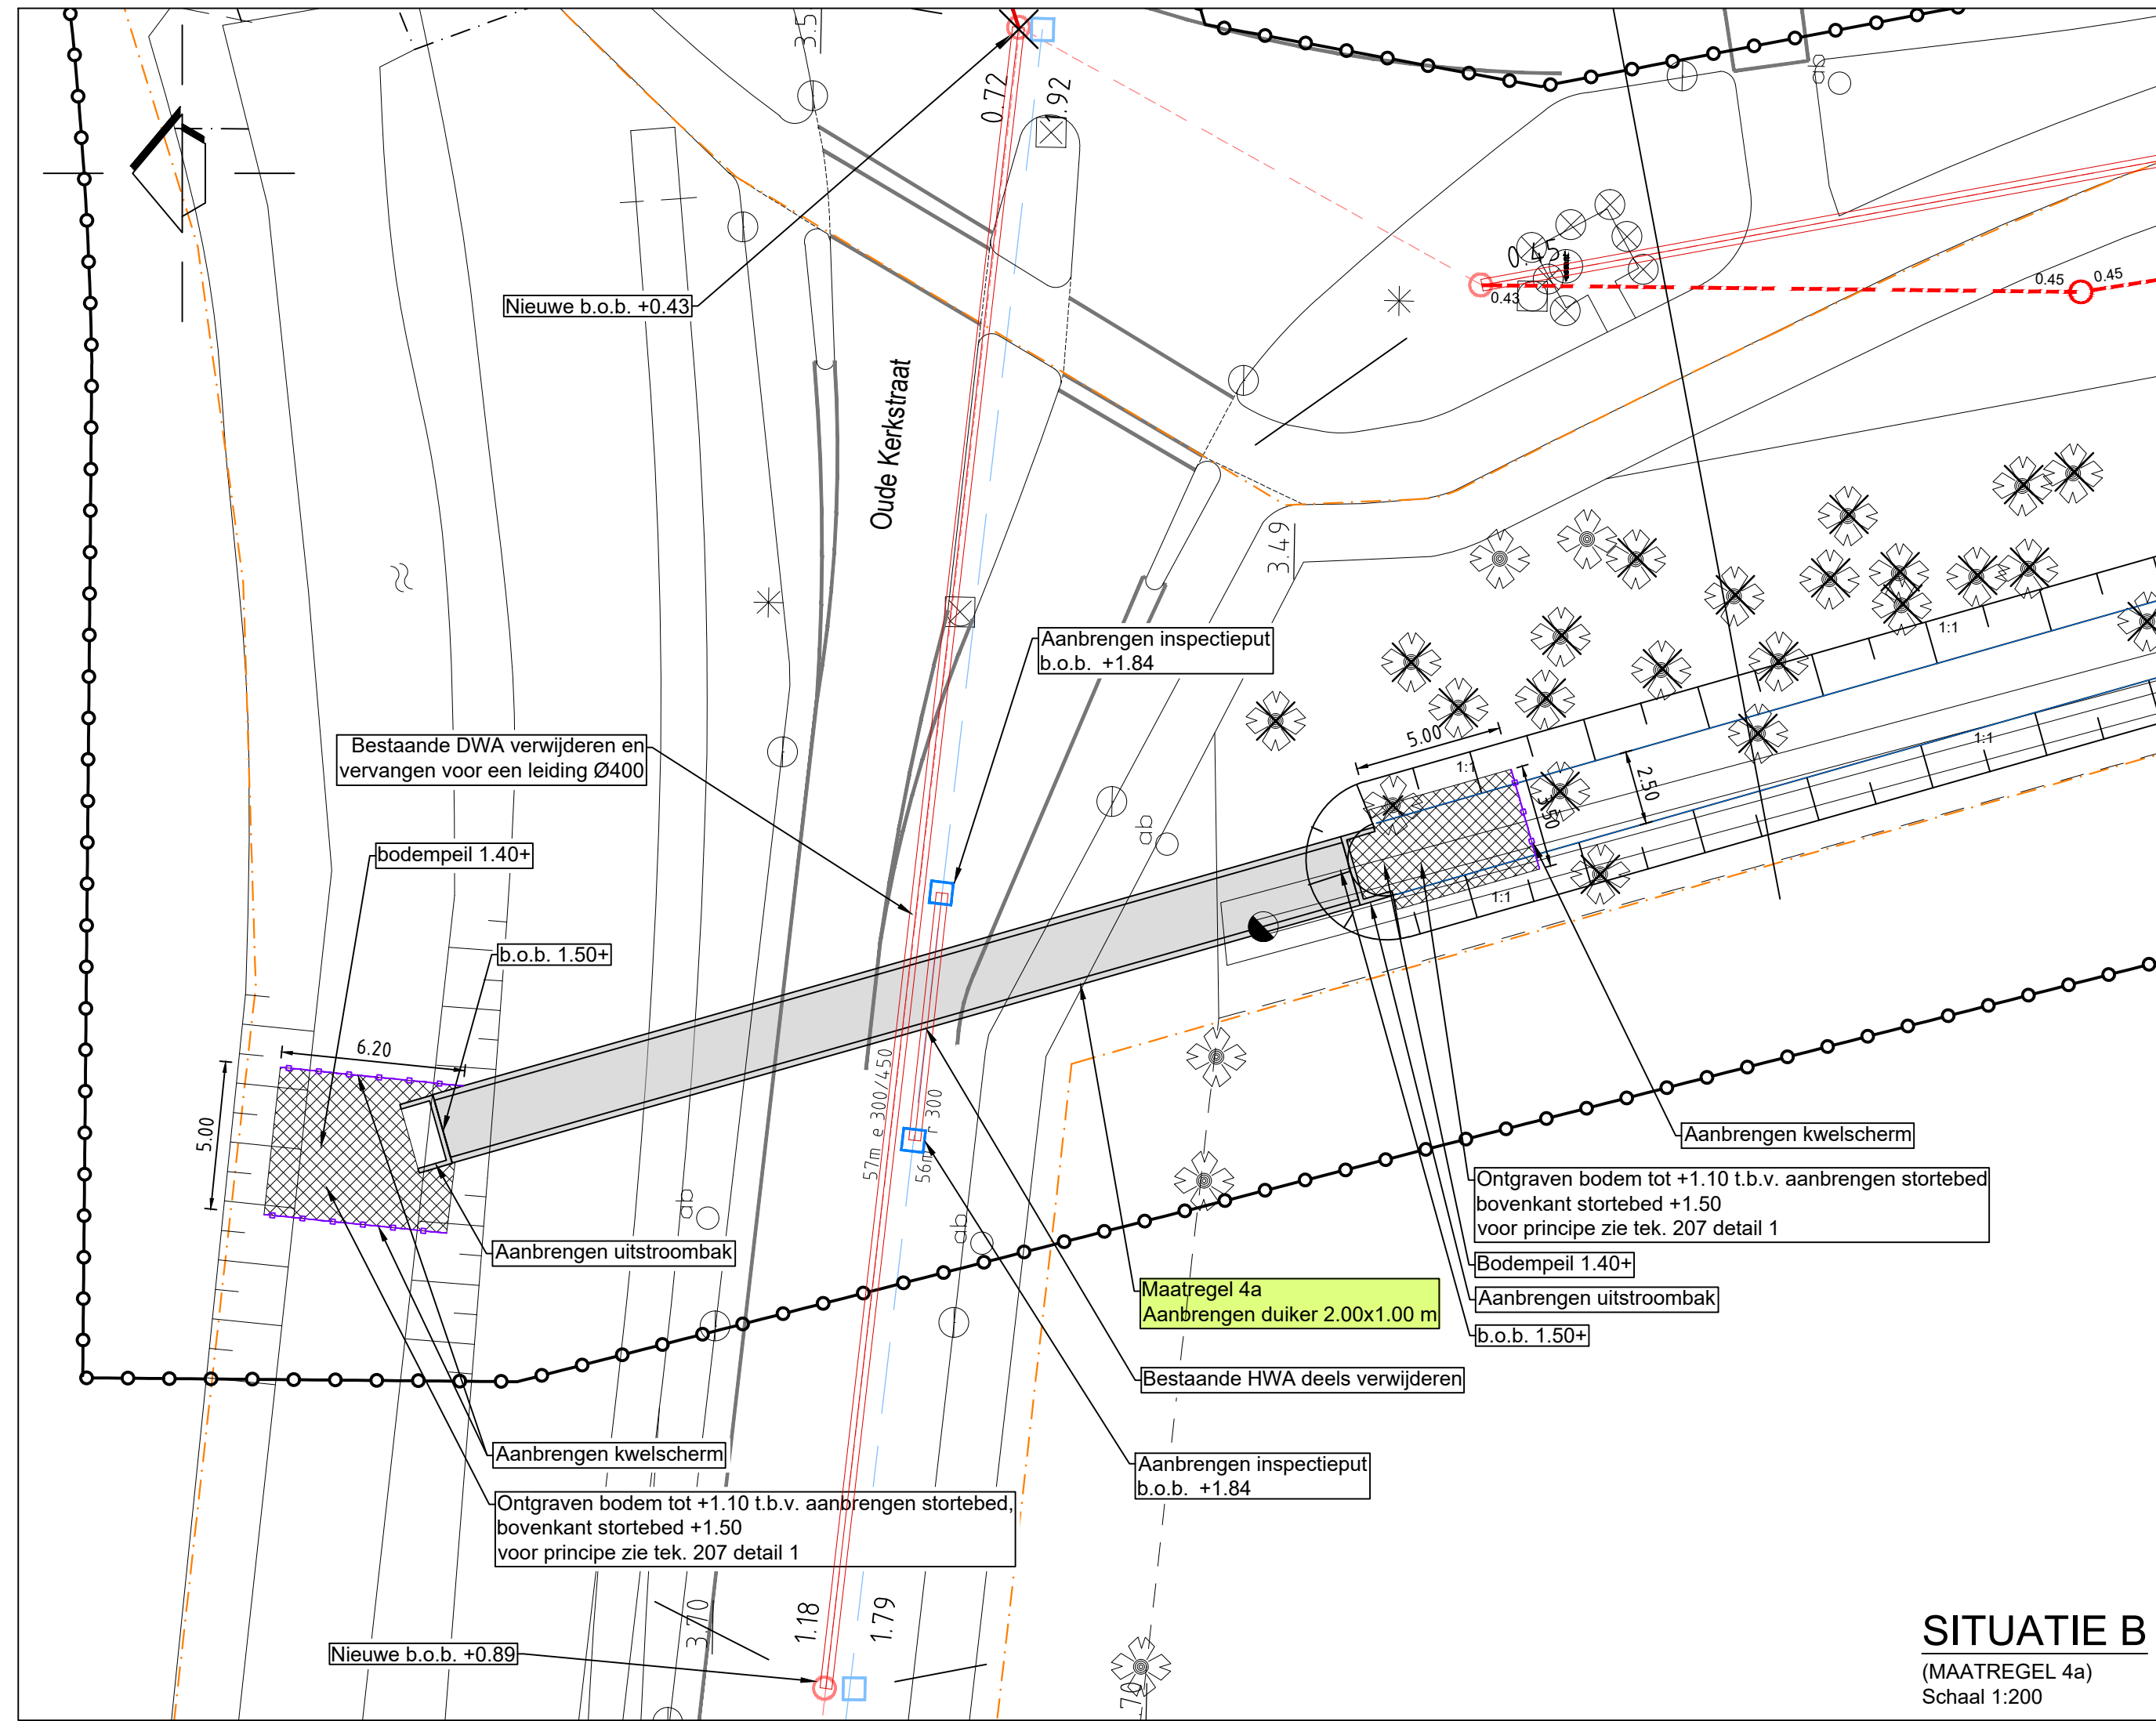


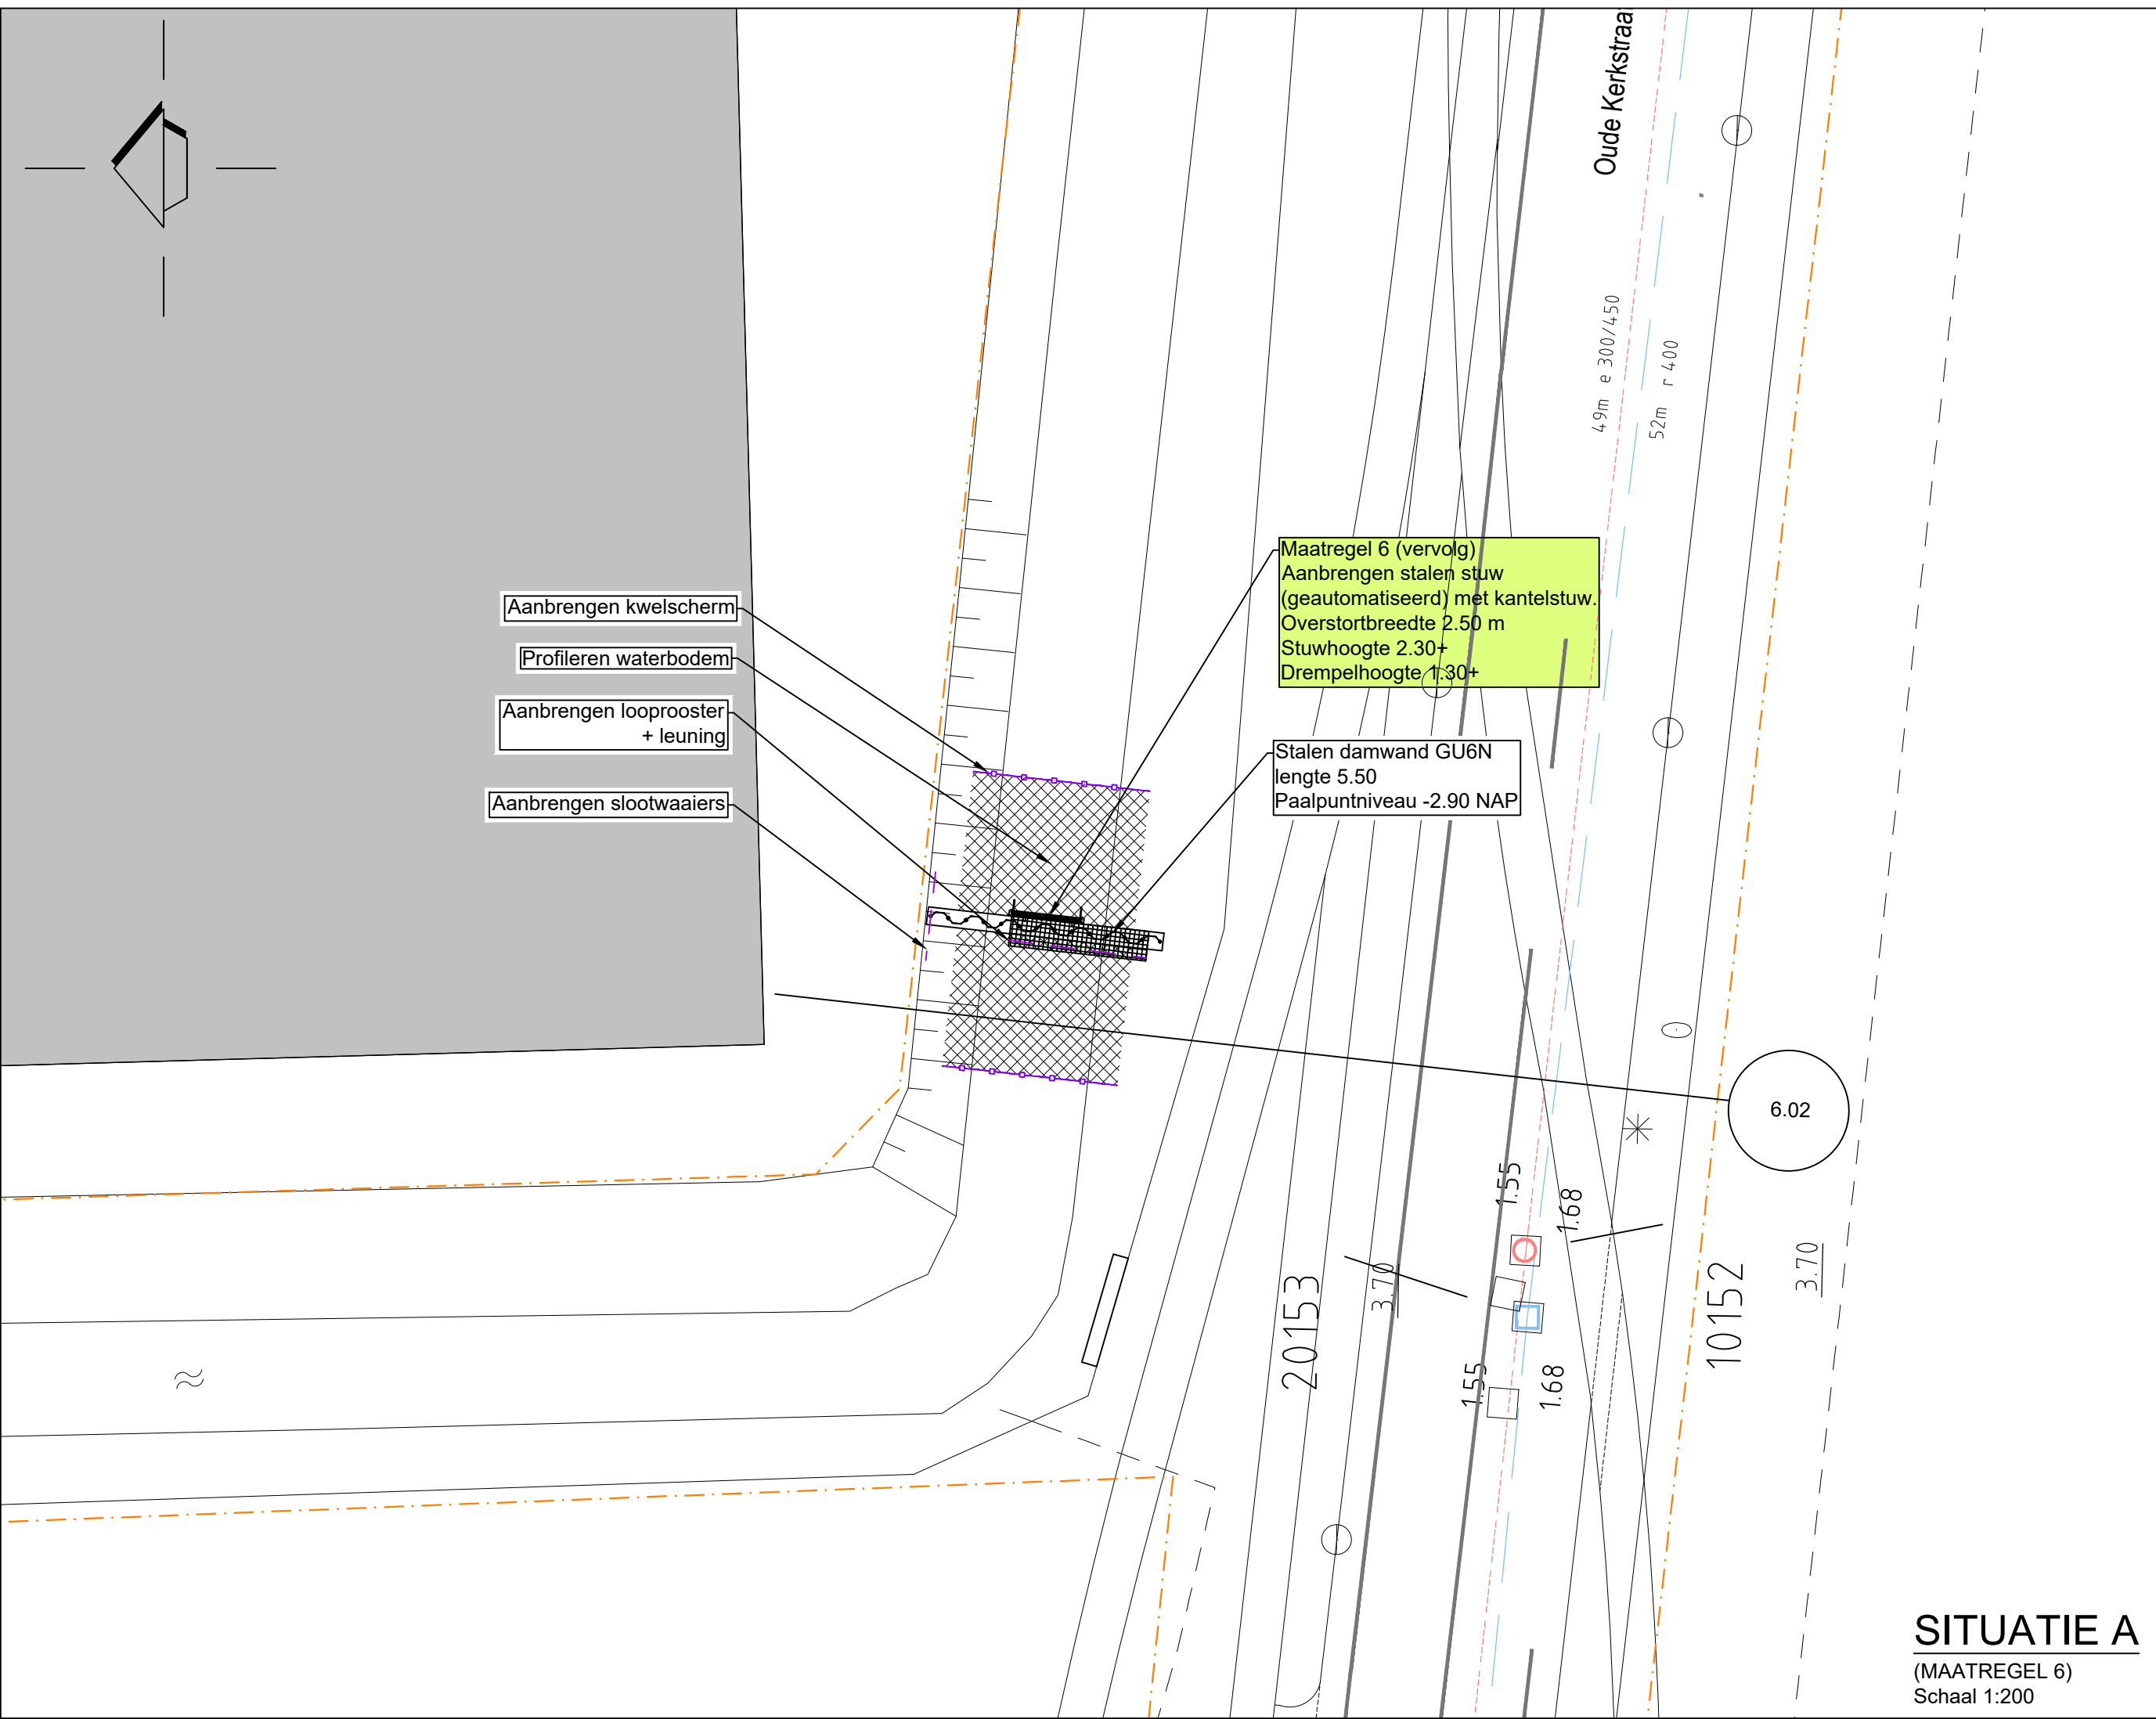

LEGENDA

- Werkgrens
- Perceelgrens
- Sectiegrens
- Bestaande asfaltverharding
- Bestaande tegelverharding
- Locatie proefsleuf
- Locatie proefsleuf
- Bestaande boom
- Water
- Verwijderen DWA put
- Verwijderen HWA of DWA
- Aanleghoogte
- Aanbrengen inspectieput (DWA)
- Aanbrengen dwa riool
- Aanbrengen hardhouten beschoeiing

Maatregel:	Omschrijving:
3a	Aanbrengen nieuwe duiker
4a	Aanbrengen nieuwe duiker t.b.v. bypass
5a	Graven nieuwe watergang
6	Vervangen meetstuw en automatiseren
23	Aanleggen waterberging rotonde Vosdonk
23a	Aanleggen duiker onder rotonde Vosdonk

Meten in meters, tenzij anders vermeld	
Diameters in millimeters tenzij anders vermeld	
Hoogtematen in meters t.o.v. N.A.P., tenzij anders vermeld	
Ligging bestaande kabels en leidingen ter indicatie ingetekend	
datum	omschrijving wijziging
10-09-2020	Wijziging afmeting aan te brengen duikers
10-08-2022	Wijziging t.a.v. openbrengen waterkwaliteit 2.6.12-01-2022

onderwerp: **MAATREGELN WATEROVERLAST VOSDONK**

ontwerper: **SITUATIE MET MAATREGEL 3a, 4a, 5a, 6, 23 en 23a DEFINITIEF ONTWERP**

GEMEENTE ETTEN-LEUR	Rooseendaalseweg 4 Postbus 10.100 Tel. 076-5024000 internet: www.etten-leur.nl email: info@etten-leur.nl	4875 AA Etten-Leur 4870 GA Etten-Leur Tel. 076-5024000 Fax. 076-5033890 internet: www.etten-leur.nl email: info@etten-leur.nl
afdeling:	B&R	blad nr.: 10-085A07-202

OVERZICHT
Schaal 1:500

ZIE TEKENING 160385A07-202
ZIE TEKENING 160385A07-203

