


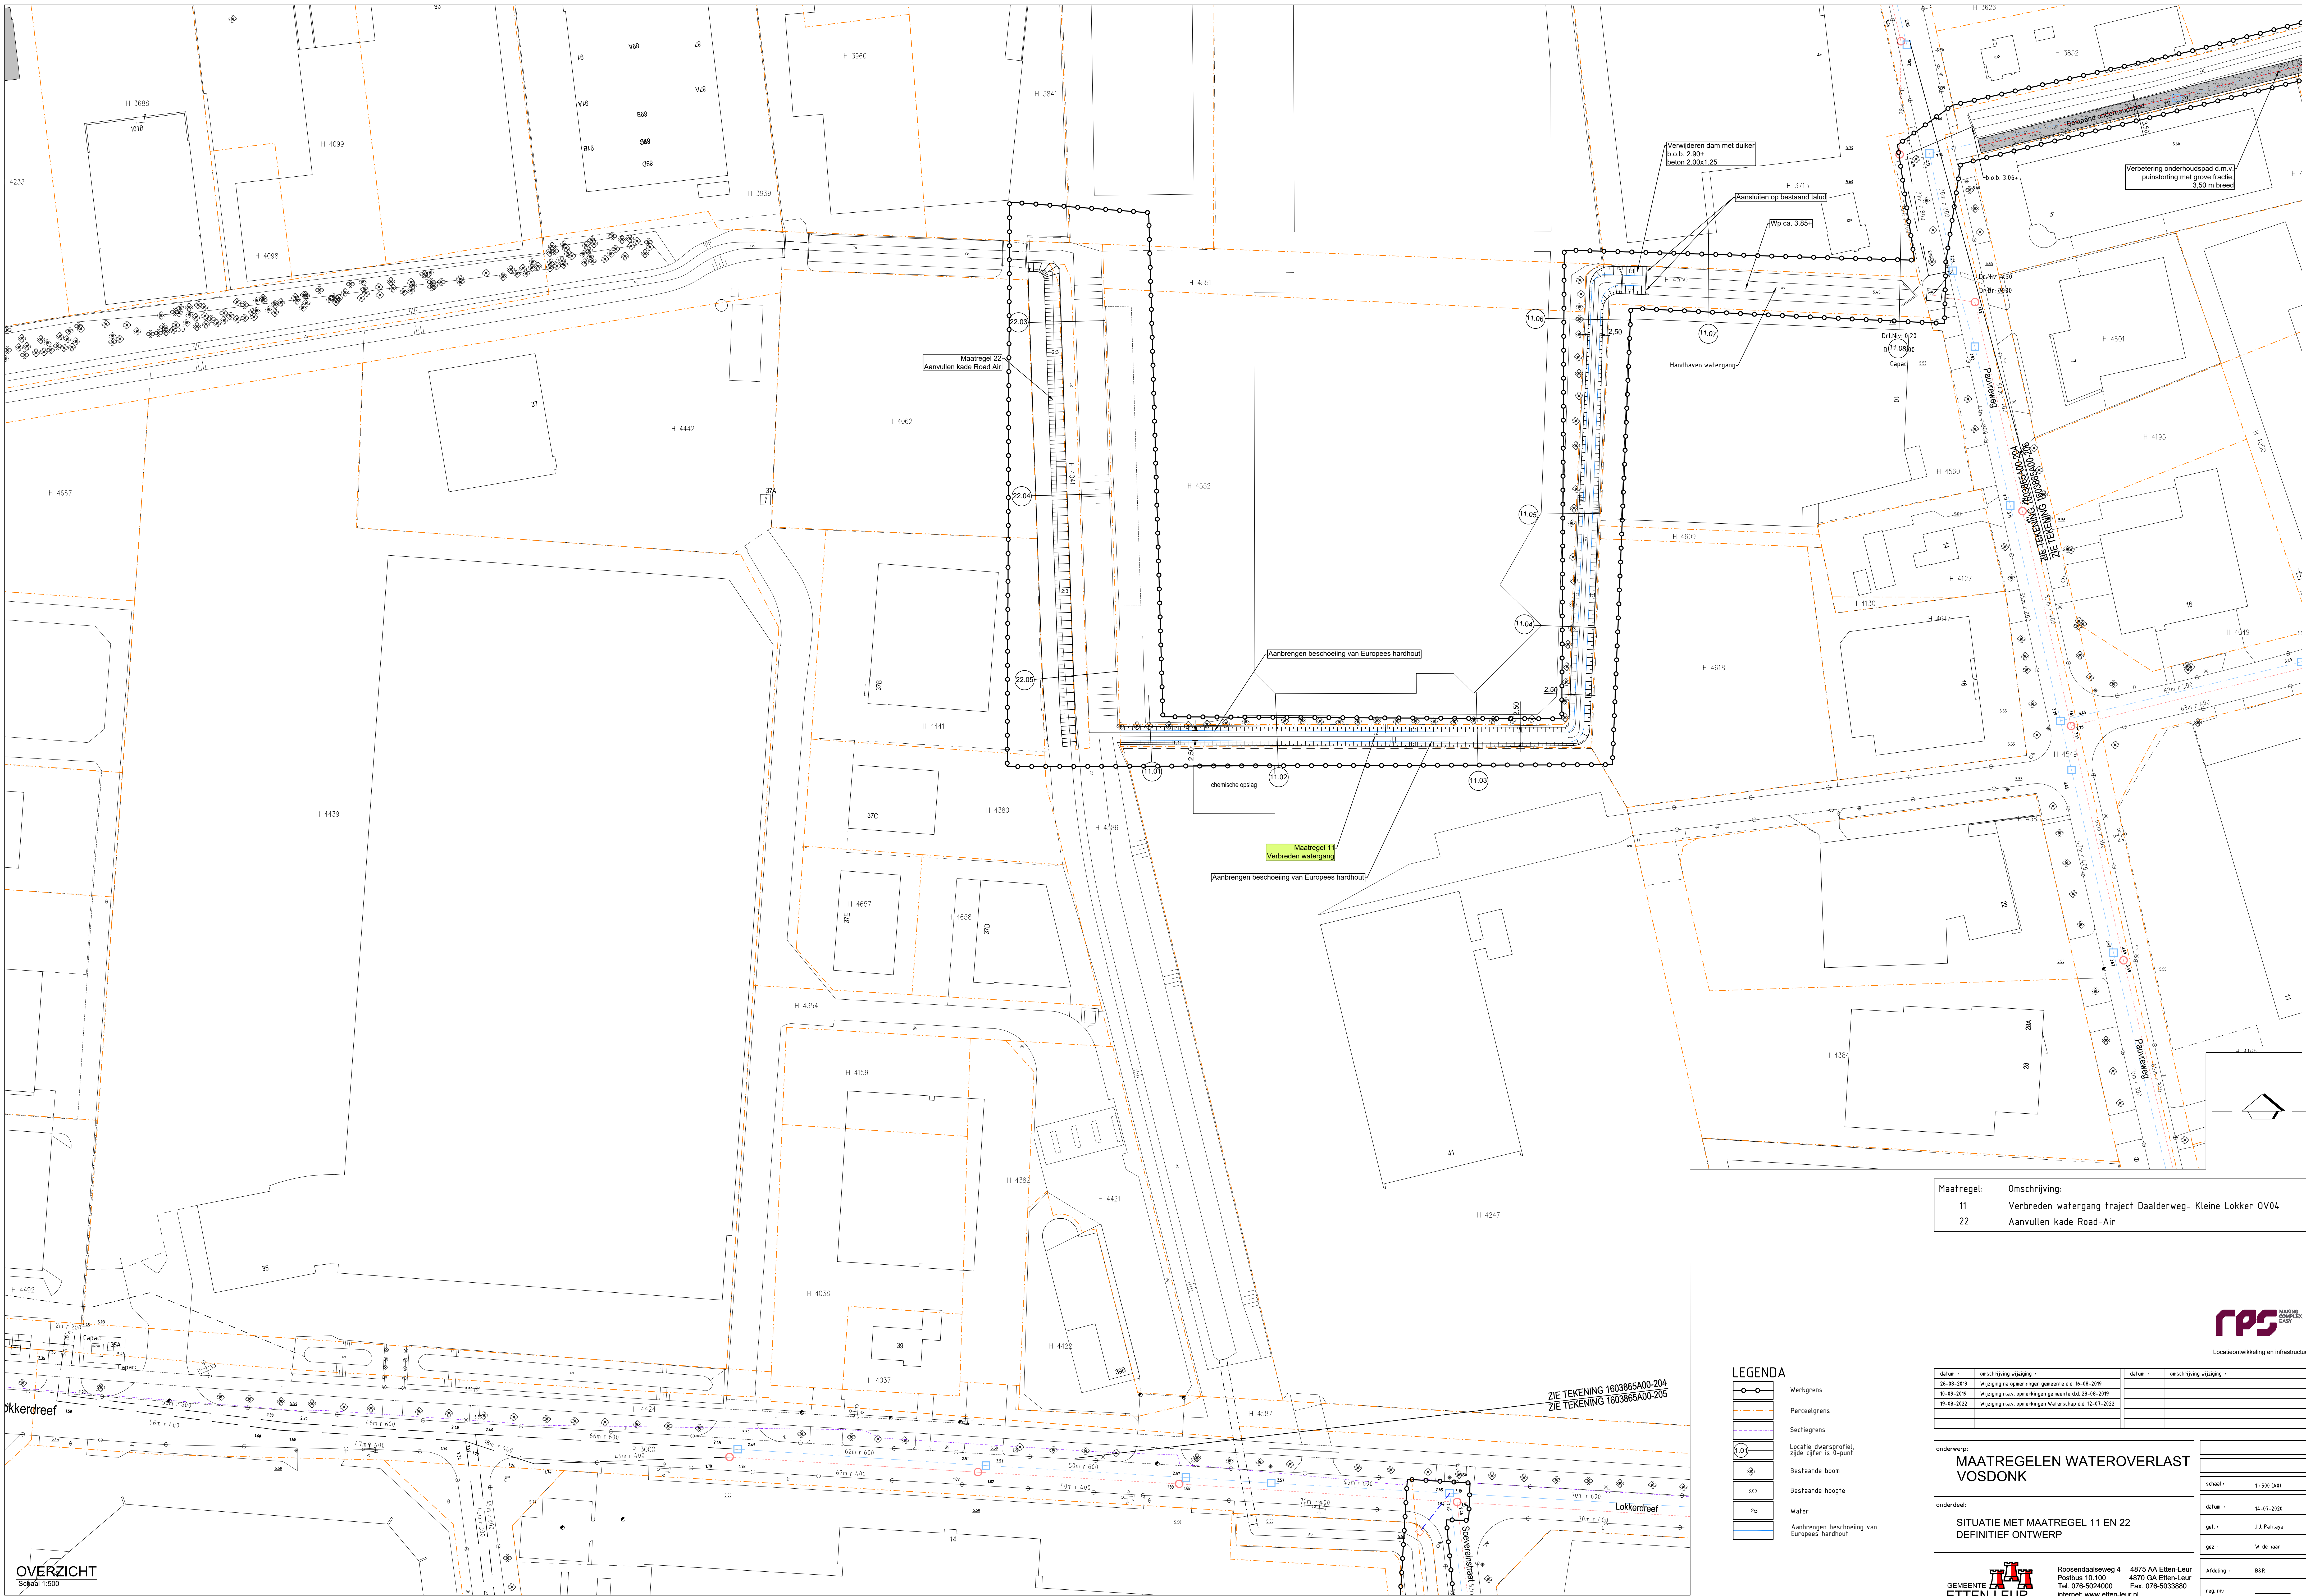

OVERZICHT
Schaal 1:500

LEGENDA


- Werkingsgrens
- Perceelgrens
- Sectiegrens
- Locatie dwarsprofiel, zijde cijfer is b-punt
- Bestaande boom
- Bestaande hoogte
- Water
- Aanbrengen beschoeiing van Europees hardhout

Maatregel:	Omschrijving:
11	Verbreden watergang traject Daalderweg- Kleine Lokker OV04
22	Aanvullen kade Road-Air

datum	omschrijving wijziging	datum	omschrijving wijziging
26-08-2019	Wijziging na overleg met gemeente d.d. 18-08-2019		
10-09-2019	Wijziging na v. overleg met gemeente d.d. 28-08-2019		
19-08-2022	Wijziging na v. overleg met Waterschap d.d. 12-07-2022		

onderwerp: **MATREGELEN WATEROVERLAST VOSDONK**

SITUATIE MET MAATREGEL 11 EN 22
DEFINITIEF ONTWERP

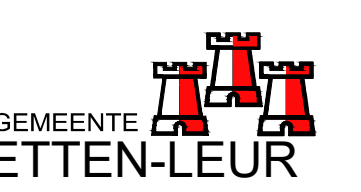

GEMEENTE ETTEN-LEUR

Rooisdaalweg 4
Postbus 10.100
Tel. 076-5024000
Internet: www.etten-leur.nl
email: info@etten-leur.nl

4875 AA Etten-Leur
4870 GA Etten-Leur
Fax: 076-5033880

Afmeting : 88R
reg. nr. :
blad nr. : 163865A07-204

rps BAKING COMPLEX EAST
Locatieontwikkeling en infrastructuur