
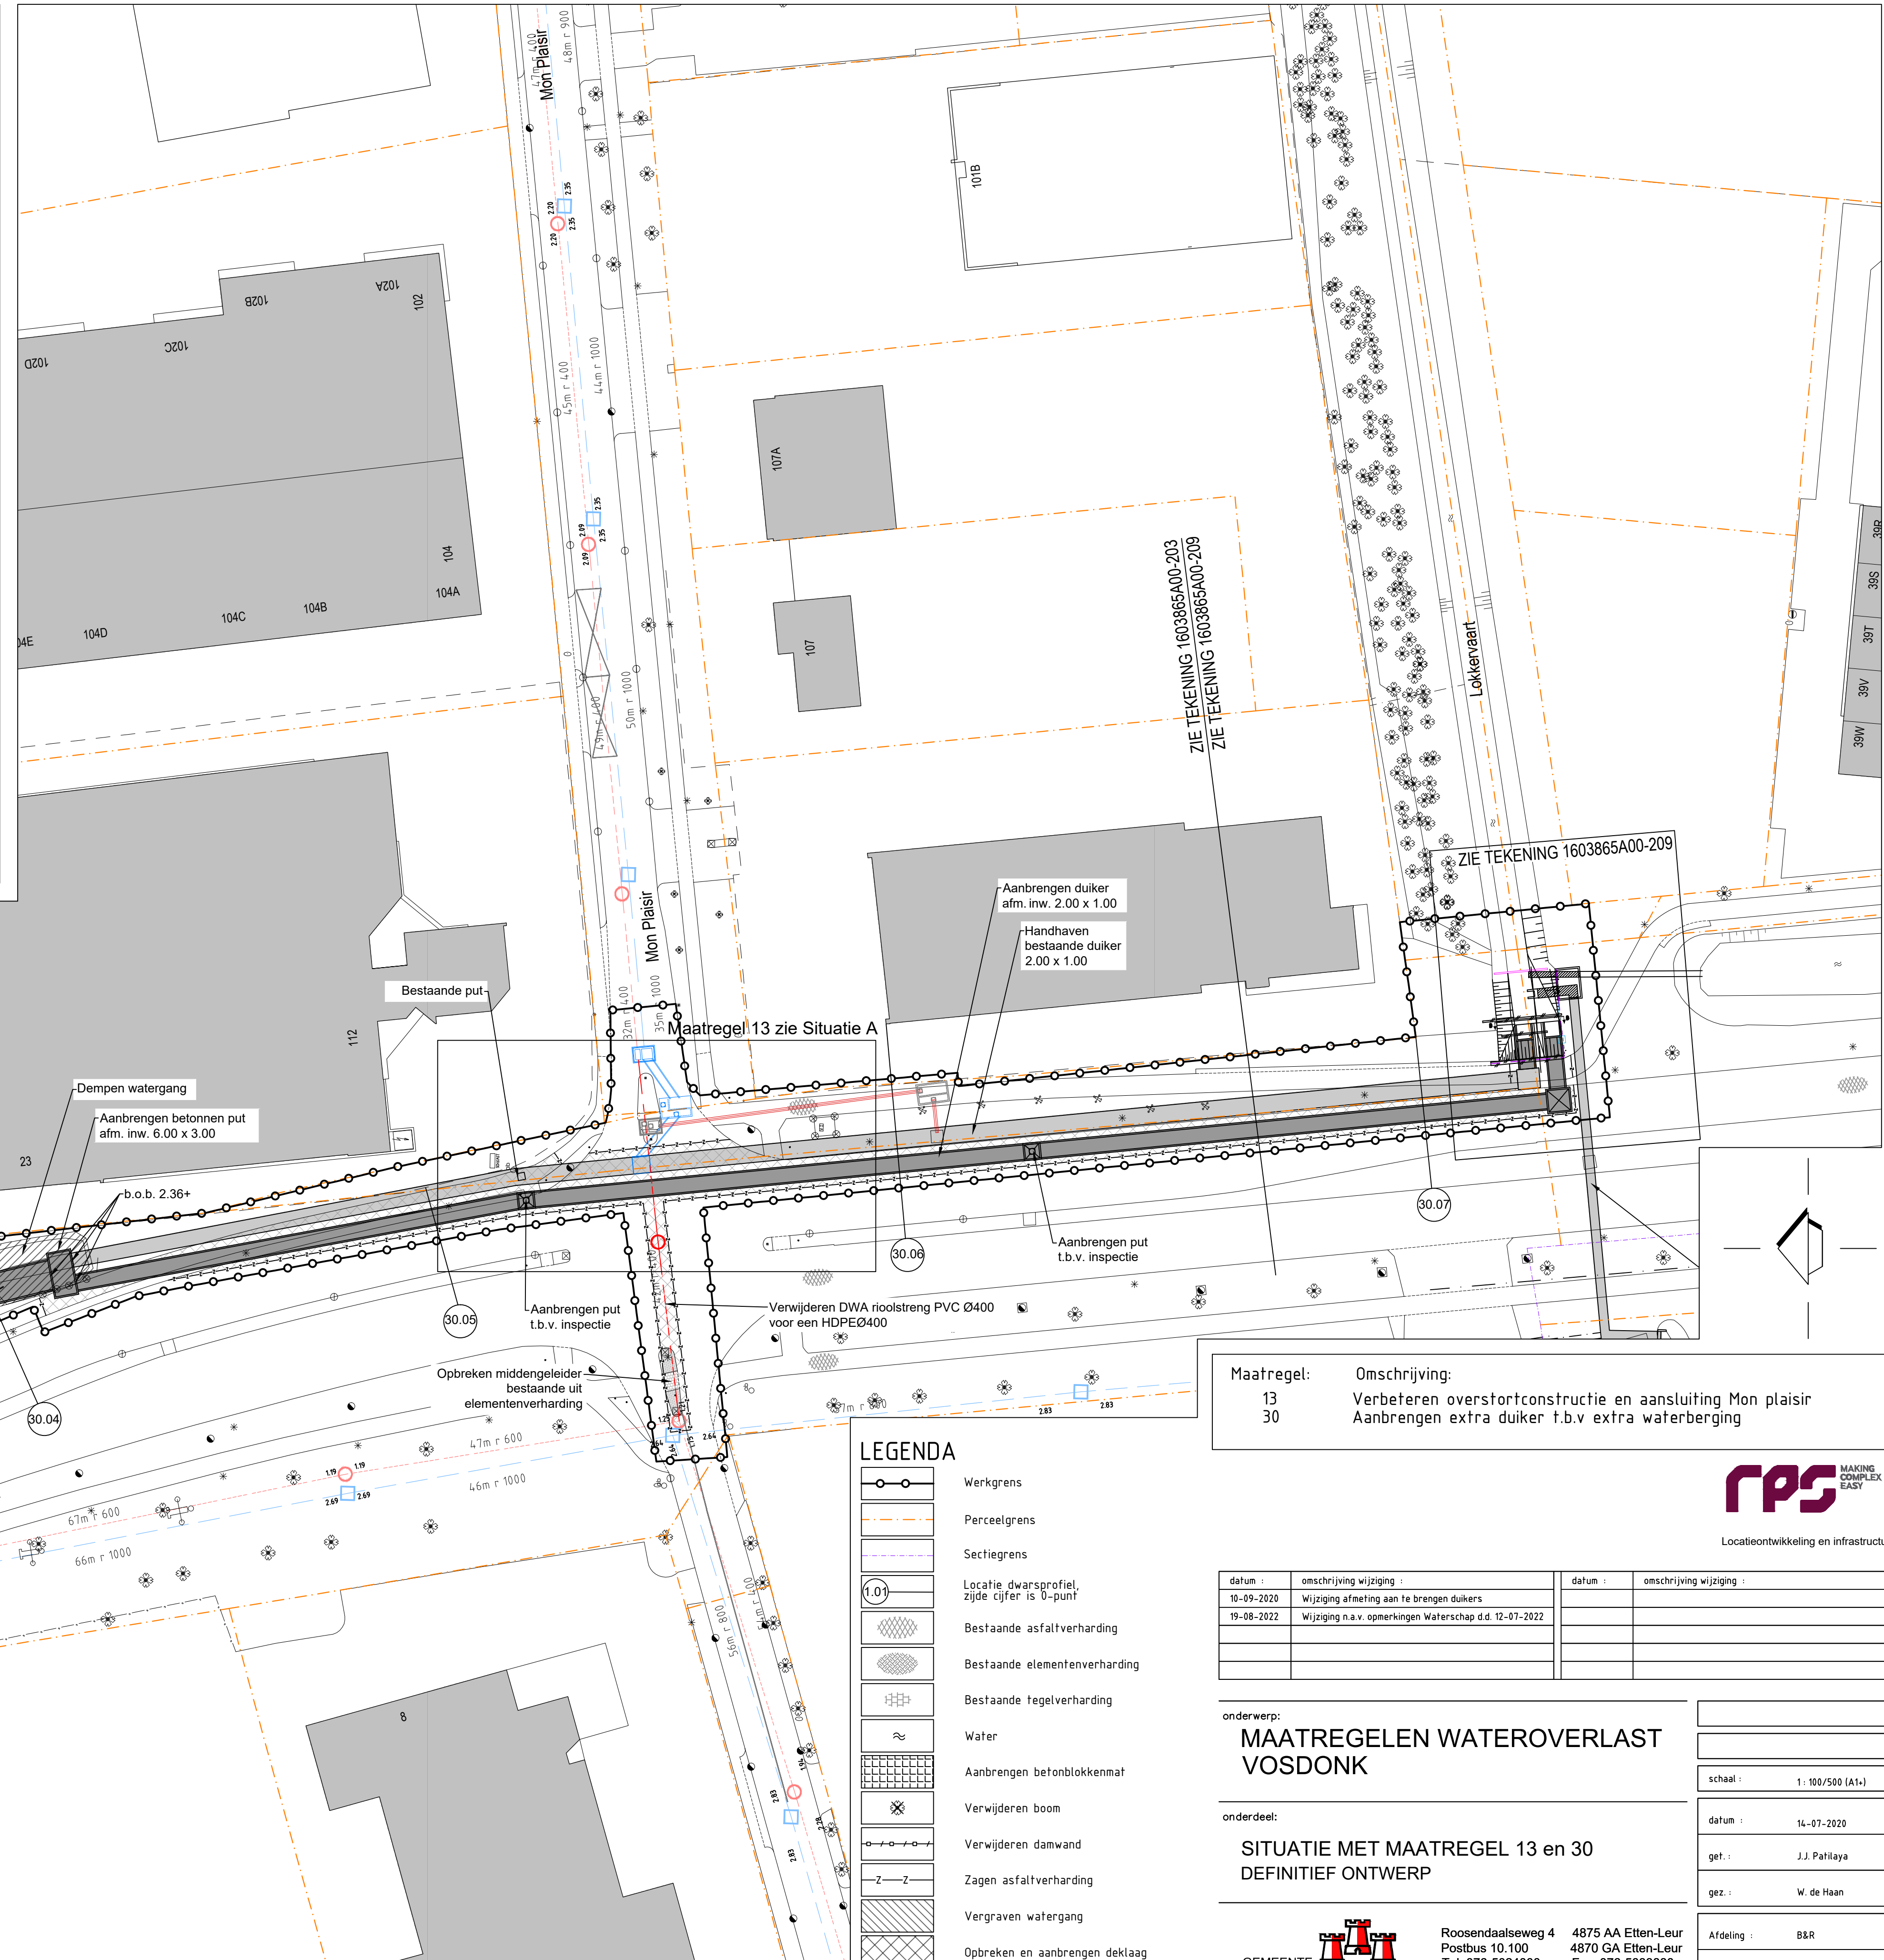
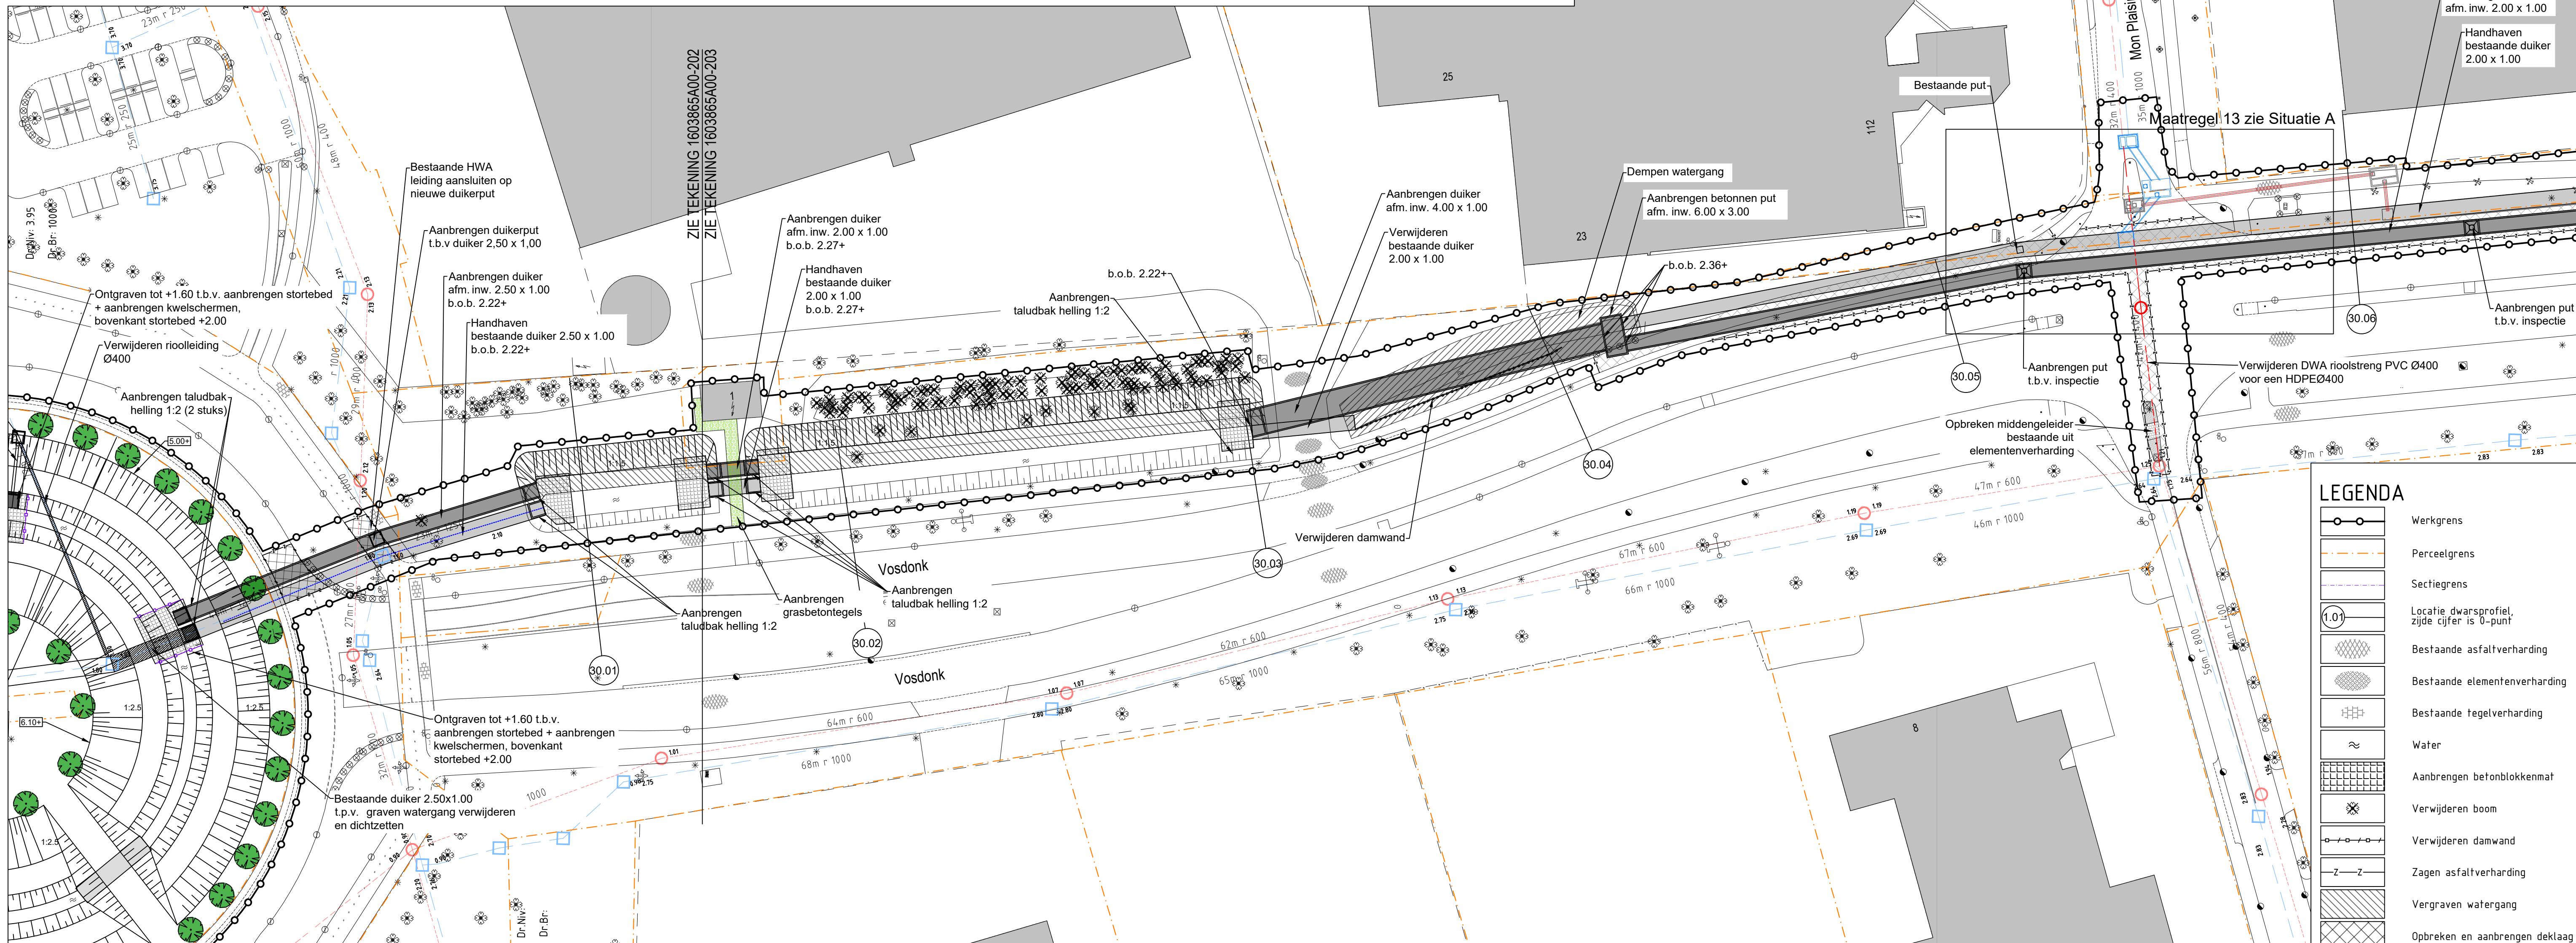


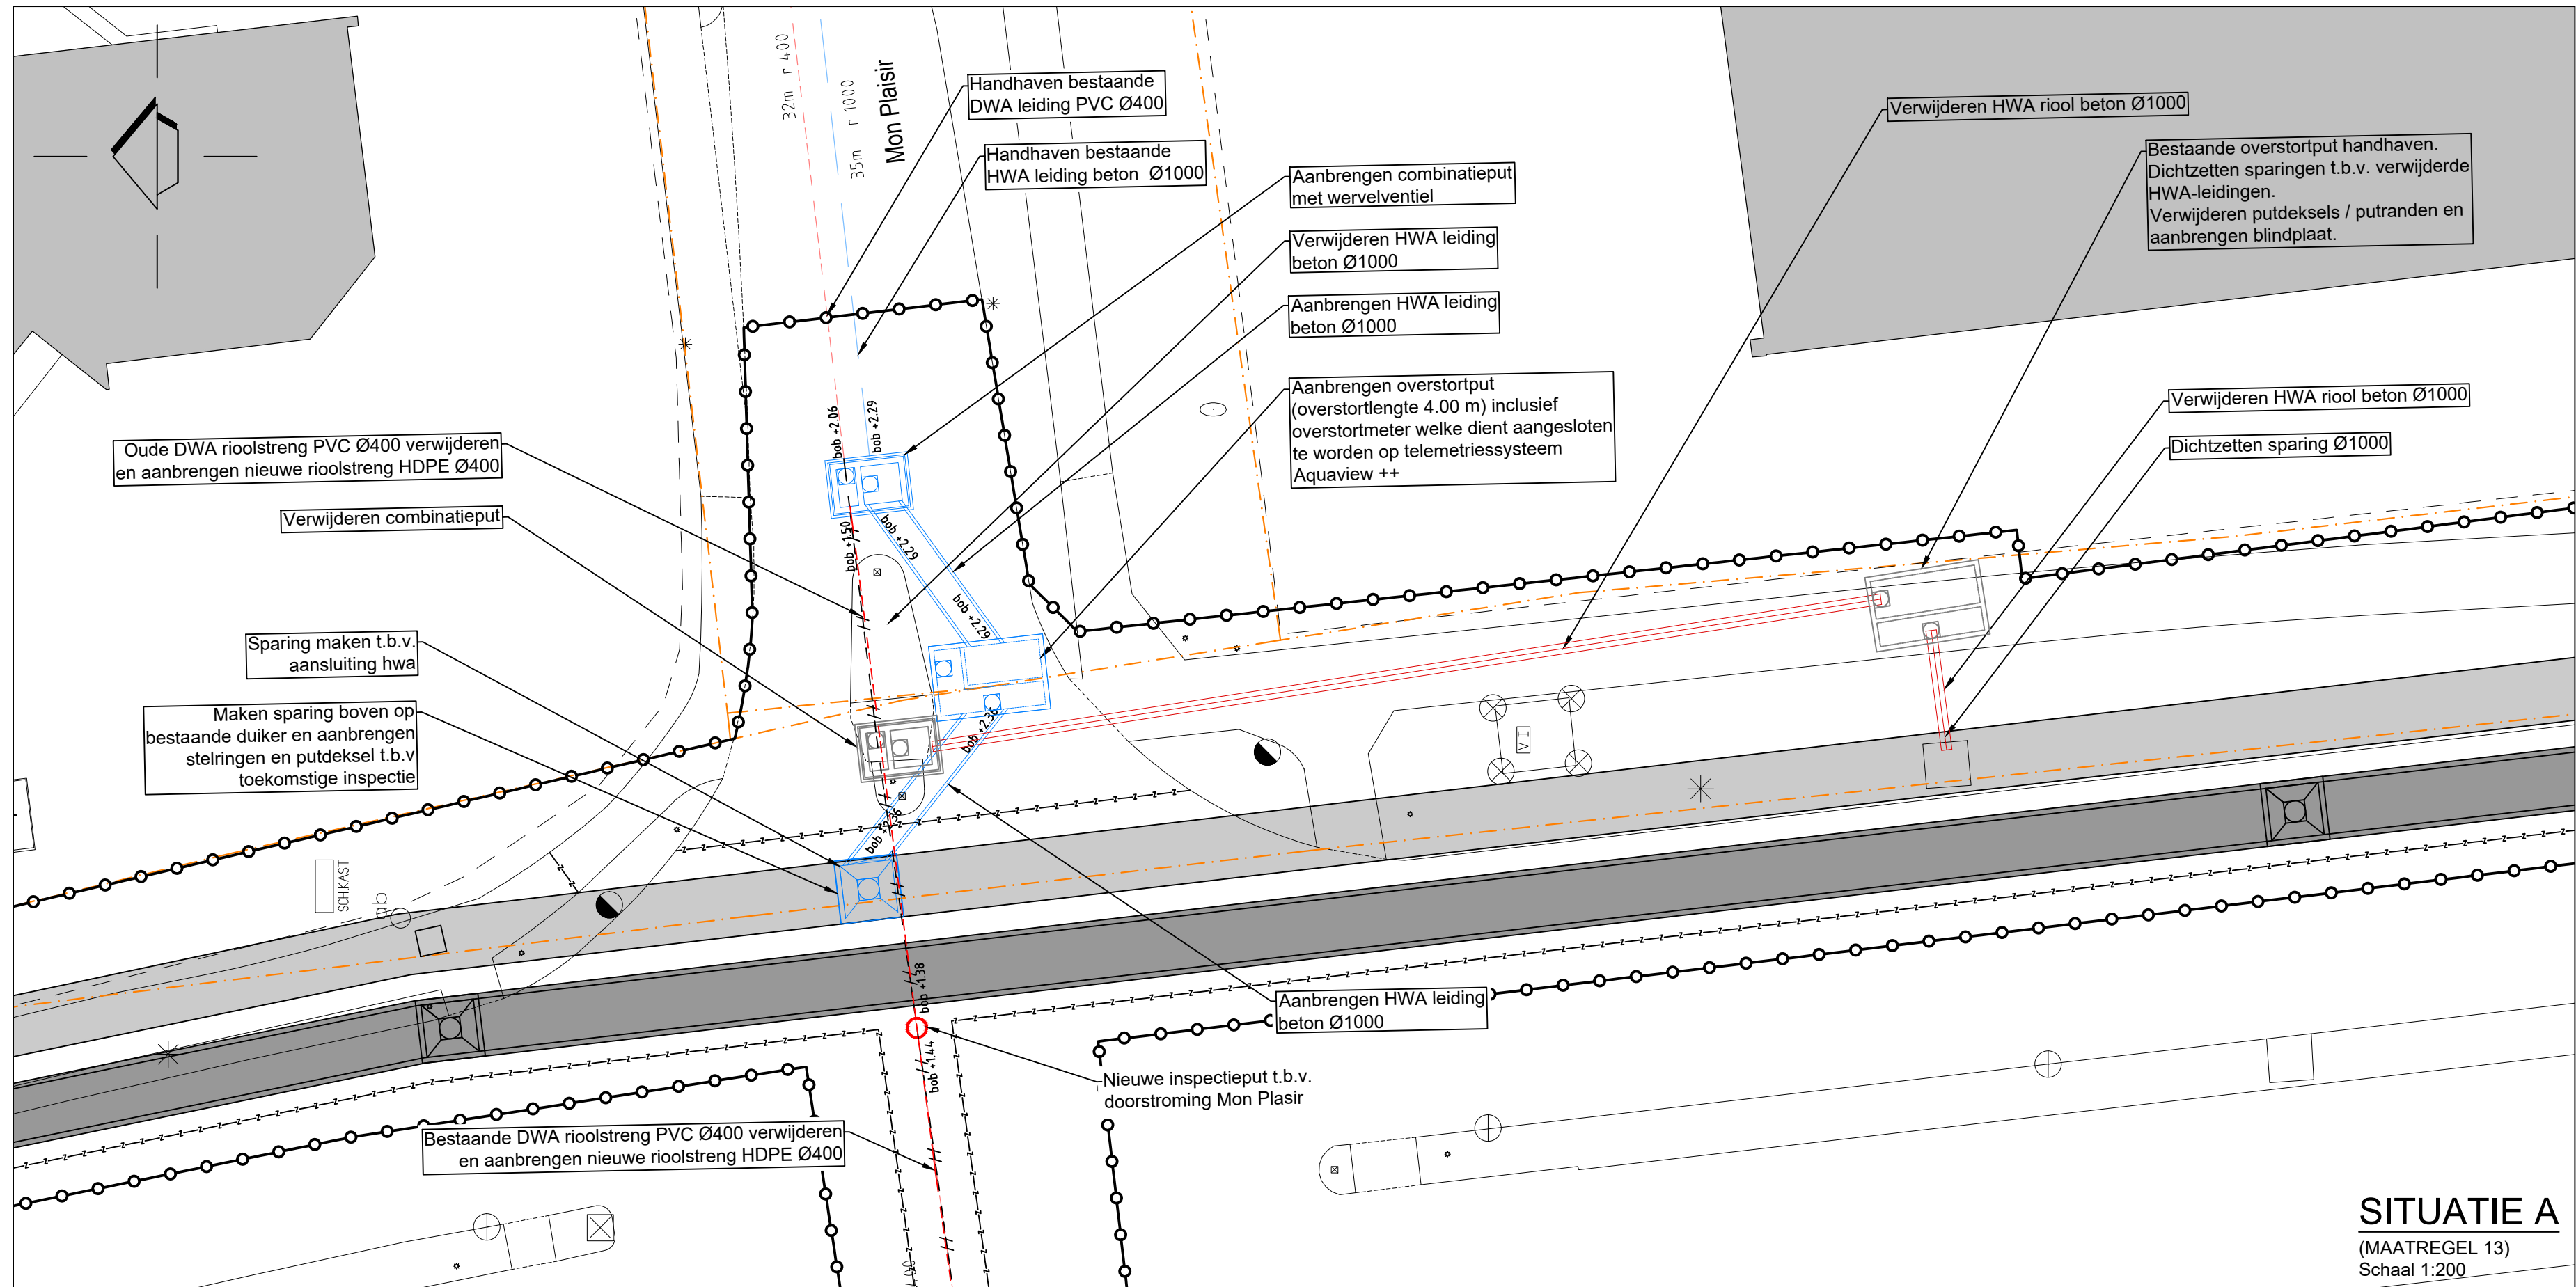

LEGENDA

- Werkgrens
- Perceelgrens
- Sectiegrens
- Locatie dwarsprofiel, zijde cijfer is U-punt
- Bestaande asfaltverharding
- Bestaande elementenverharding
- Bestaande tegelverharding
- Water
- Aanbrengen betonblokkenmat
- Verwijderen boom
- Verwijderen damwand
- Zagen asfaltverharding
- Vergraven watergang
- Opbreken en aanbrengen deklaag

Maatregel:	Omschrijving:
13	Verbeteren overstortconstructie en aansluiting Mon plaisir
30	Aanbrengen extra duiker t.b.v. extra waterberging

datum :	omschrijving wijziging :	datum :	omschrijving wijziging :
10-09-2020	Wijziging afmeting aan te brengen duikers		
19-08-2022	Wijziging n.a.v. opmerkingen Waterschap d.d. 12-07-2022		

onderwerp: **MAATREGEL 13 en 30**

DEFINITIEF ONTWERP

SITUATIE MET MAATREGEL 13 en 30

DEFINITIEF ONTWERP

schaal : 1 : 100/500 (A1+)

datum : 14-07-2020

get. : J.J. Patilaya

gez. : W. de Haan

Afdeling : B&R

reg. nr. :

blad nr. : 1603865A07-203

GEMEENTE ETTEN-LEUR

Roosendaalseweg 4 Postbus 10.100 Tel. 076-5024000 internet: www.etten-leur.nl email: info@etten-leur.nl

4875 AA Etten-Leur 4870 GA Etten-Leur Tel. 076-5033880 Fax: 076-5033880