
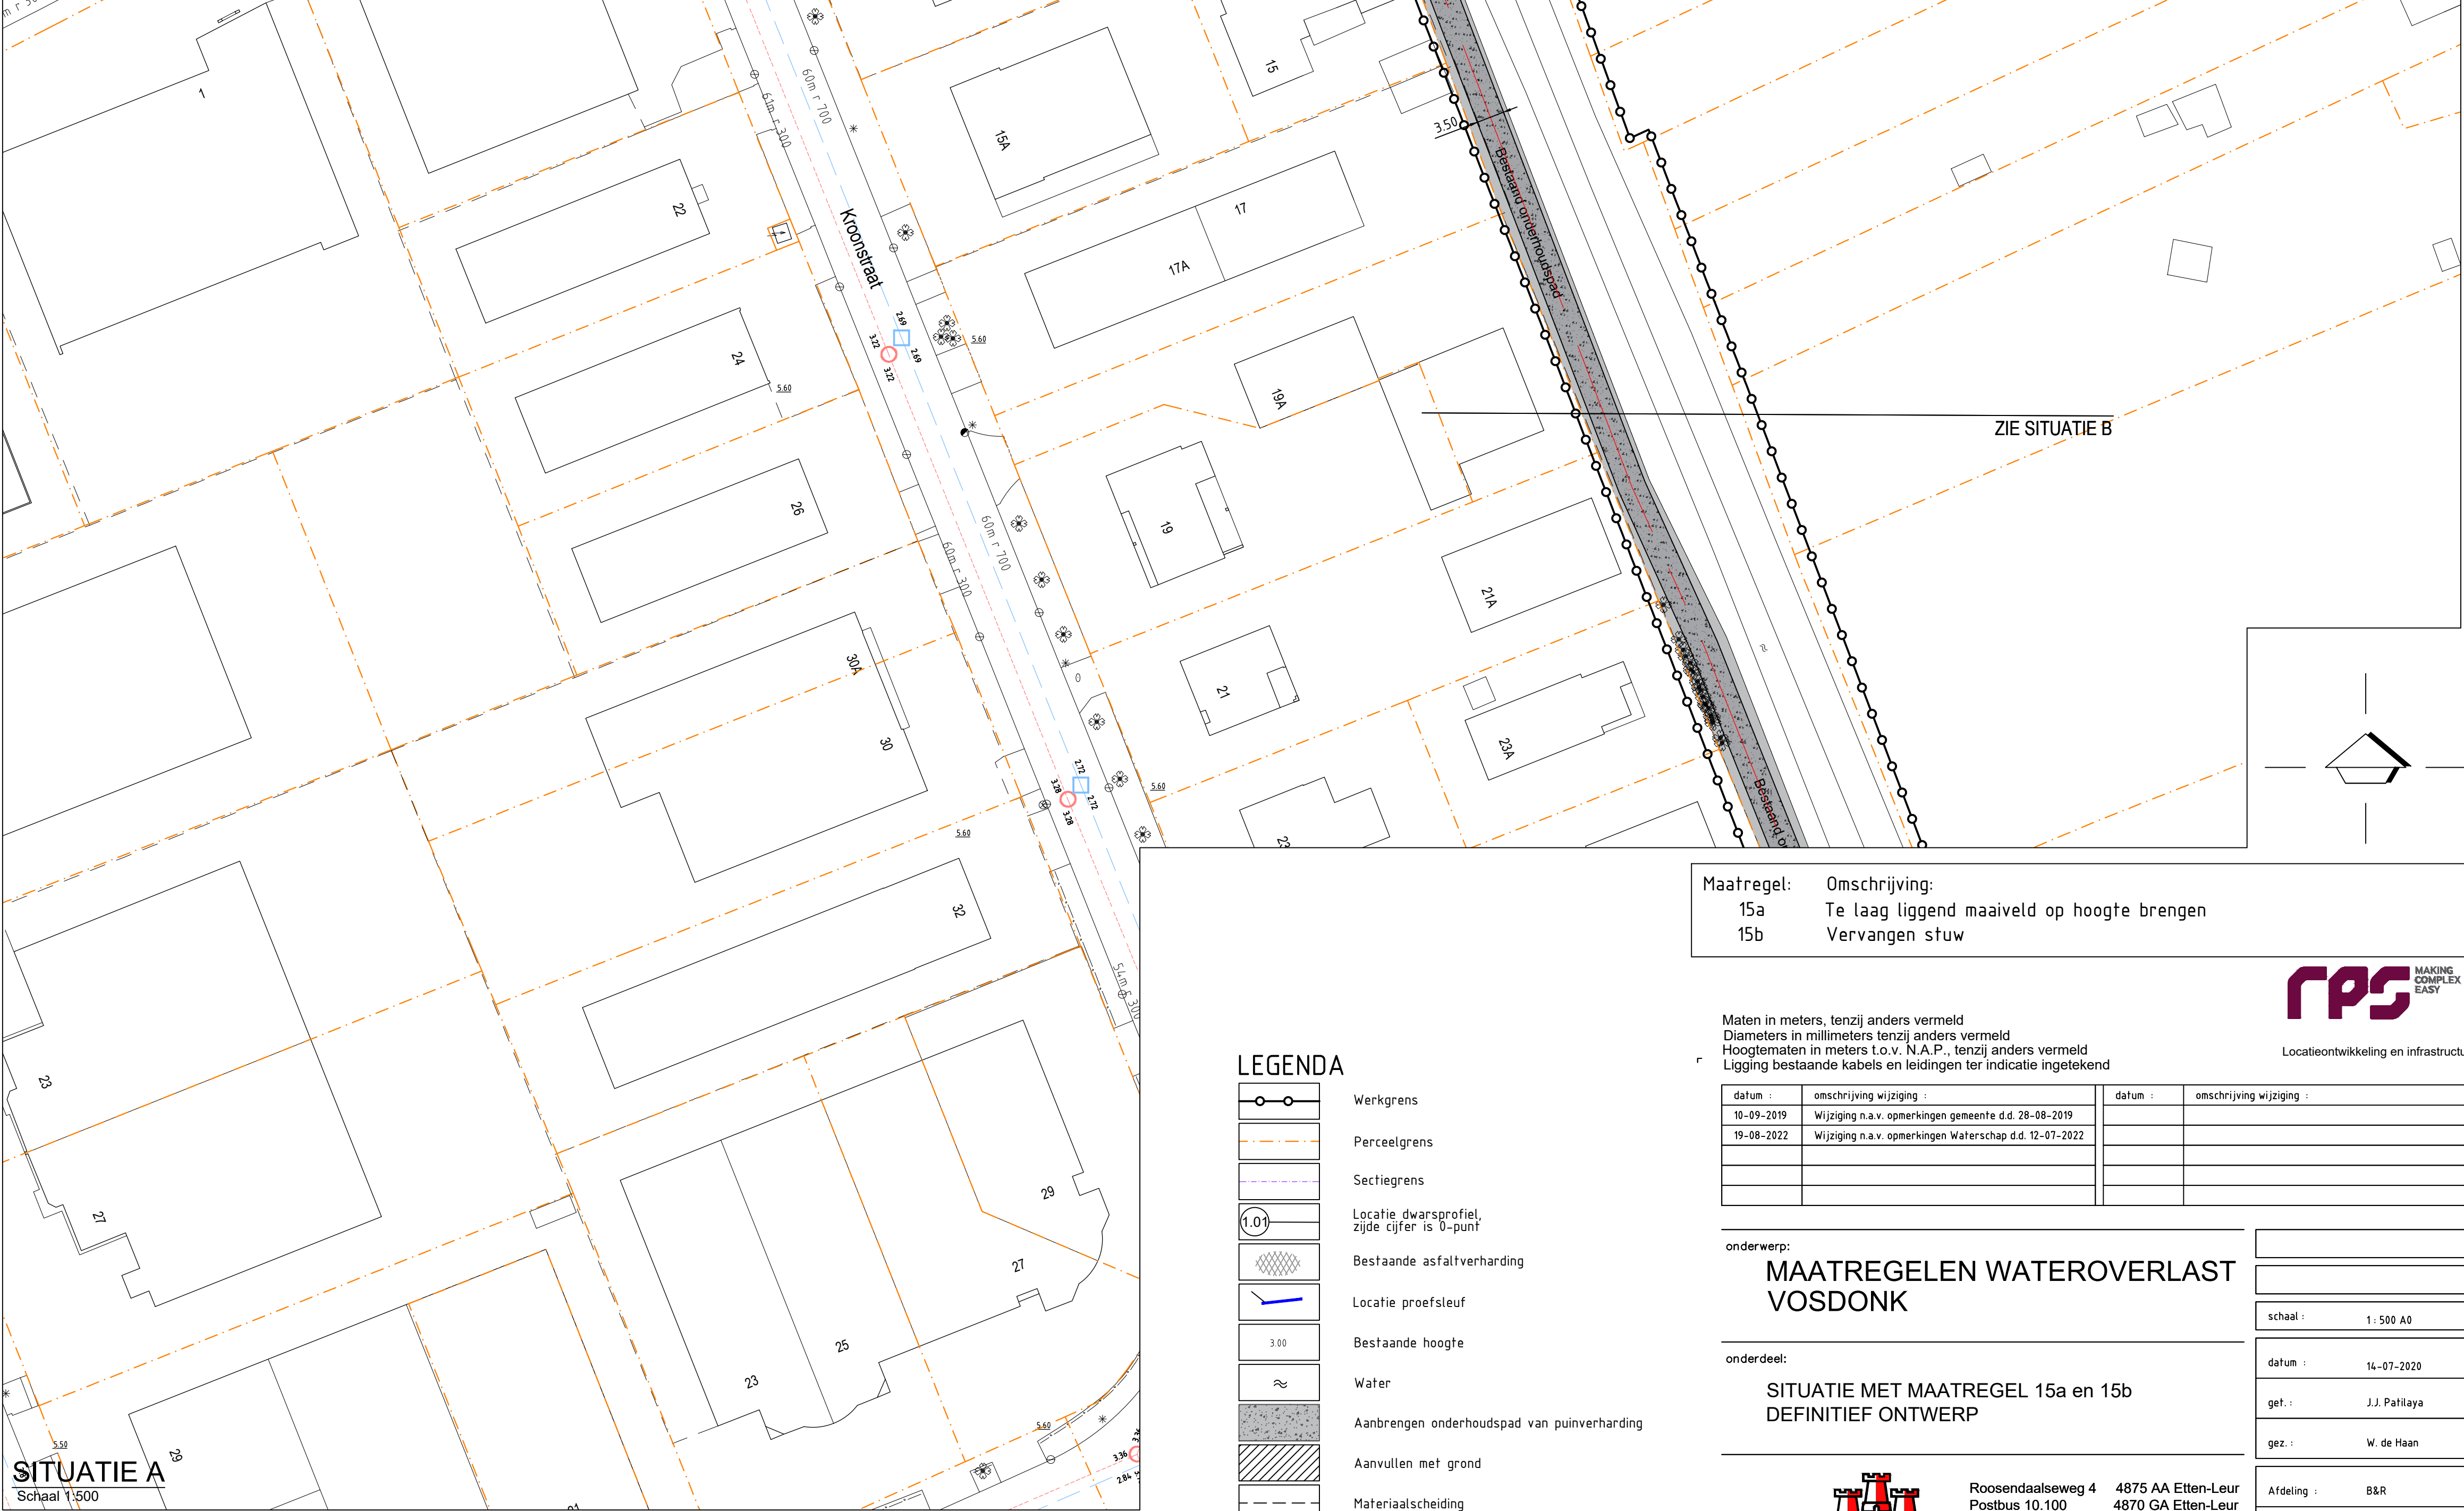
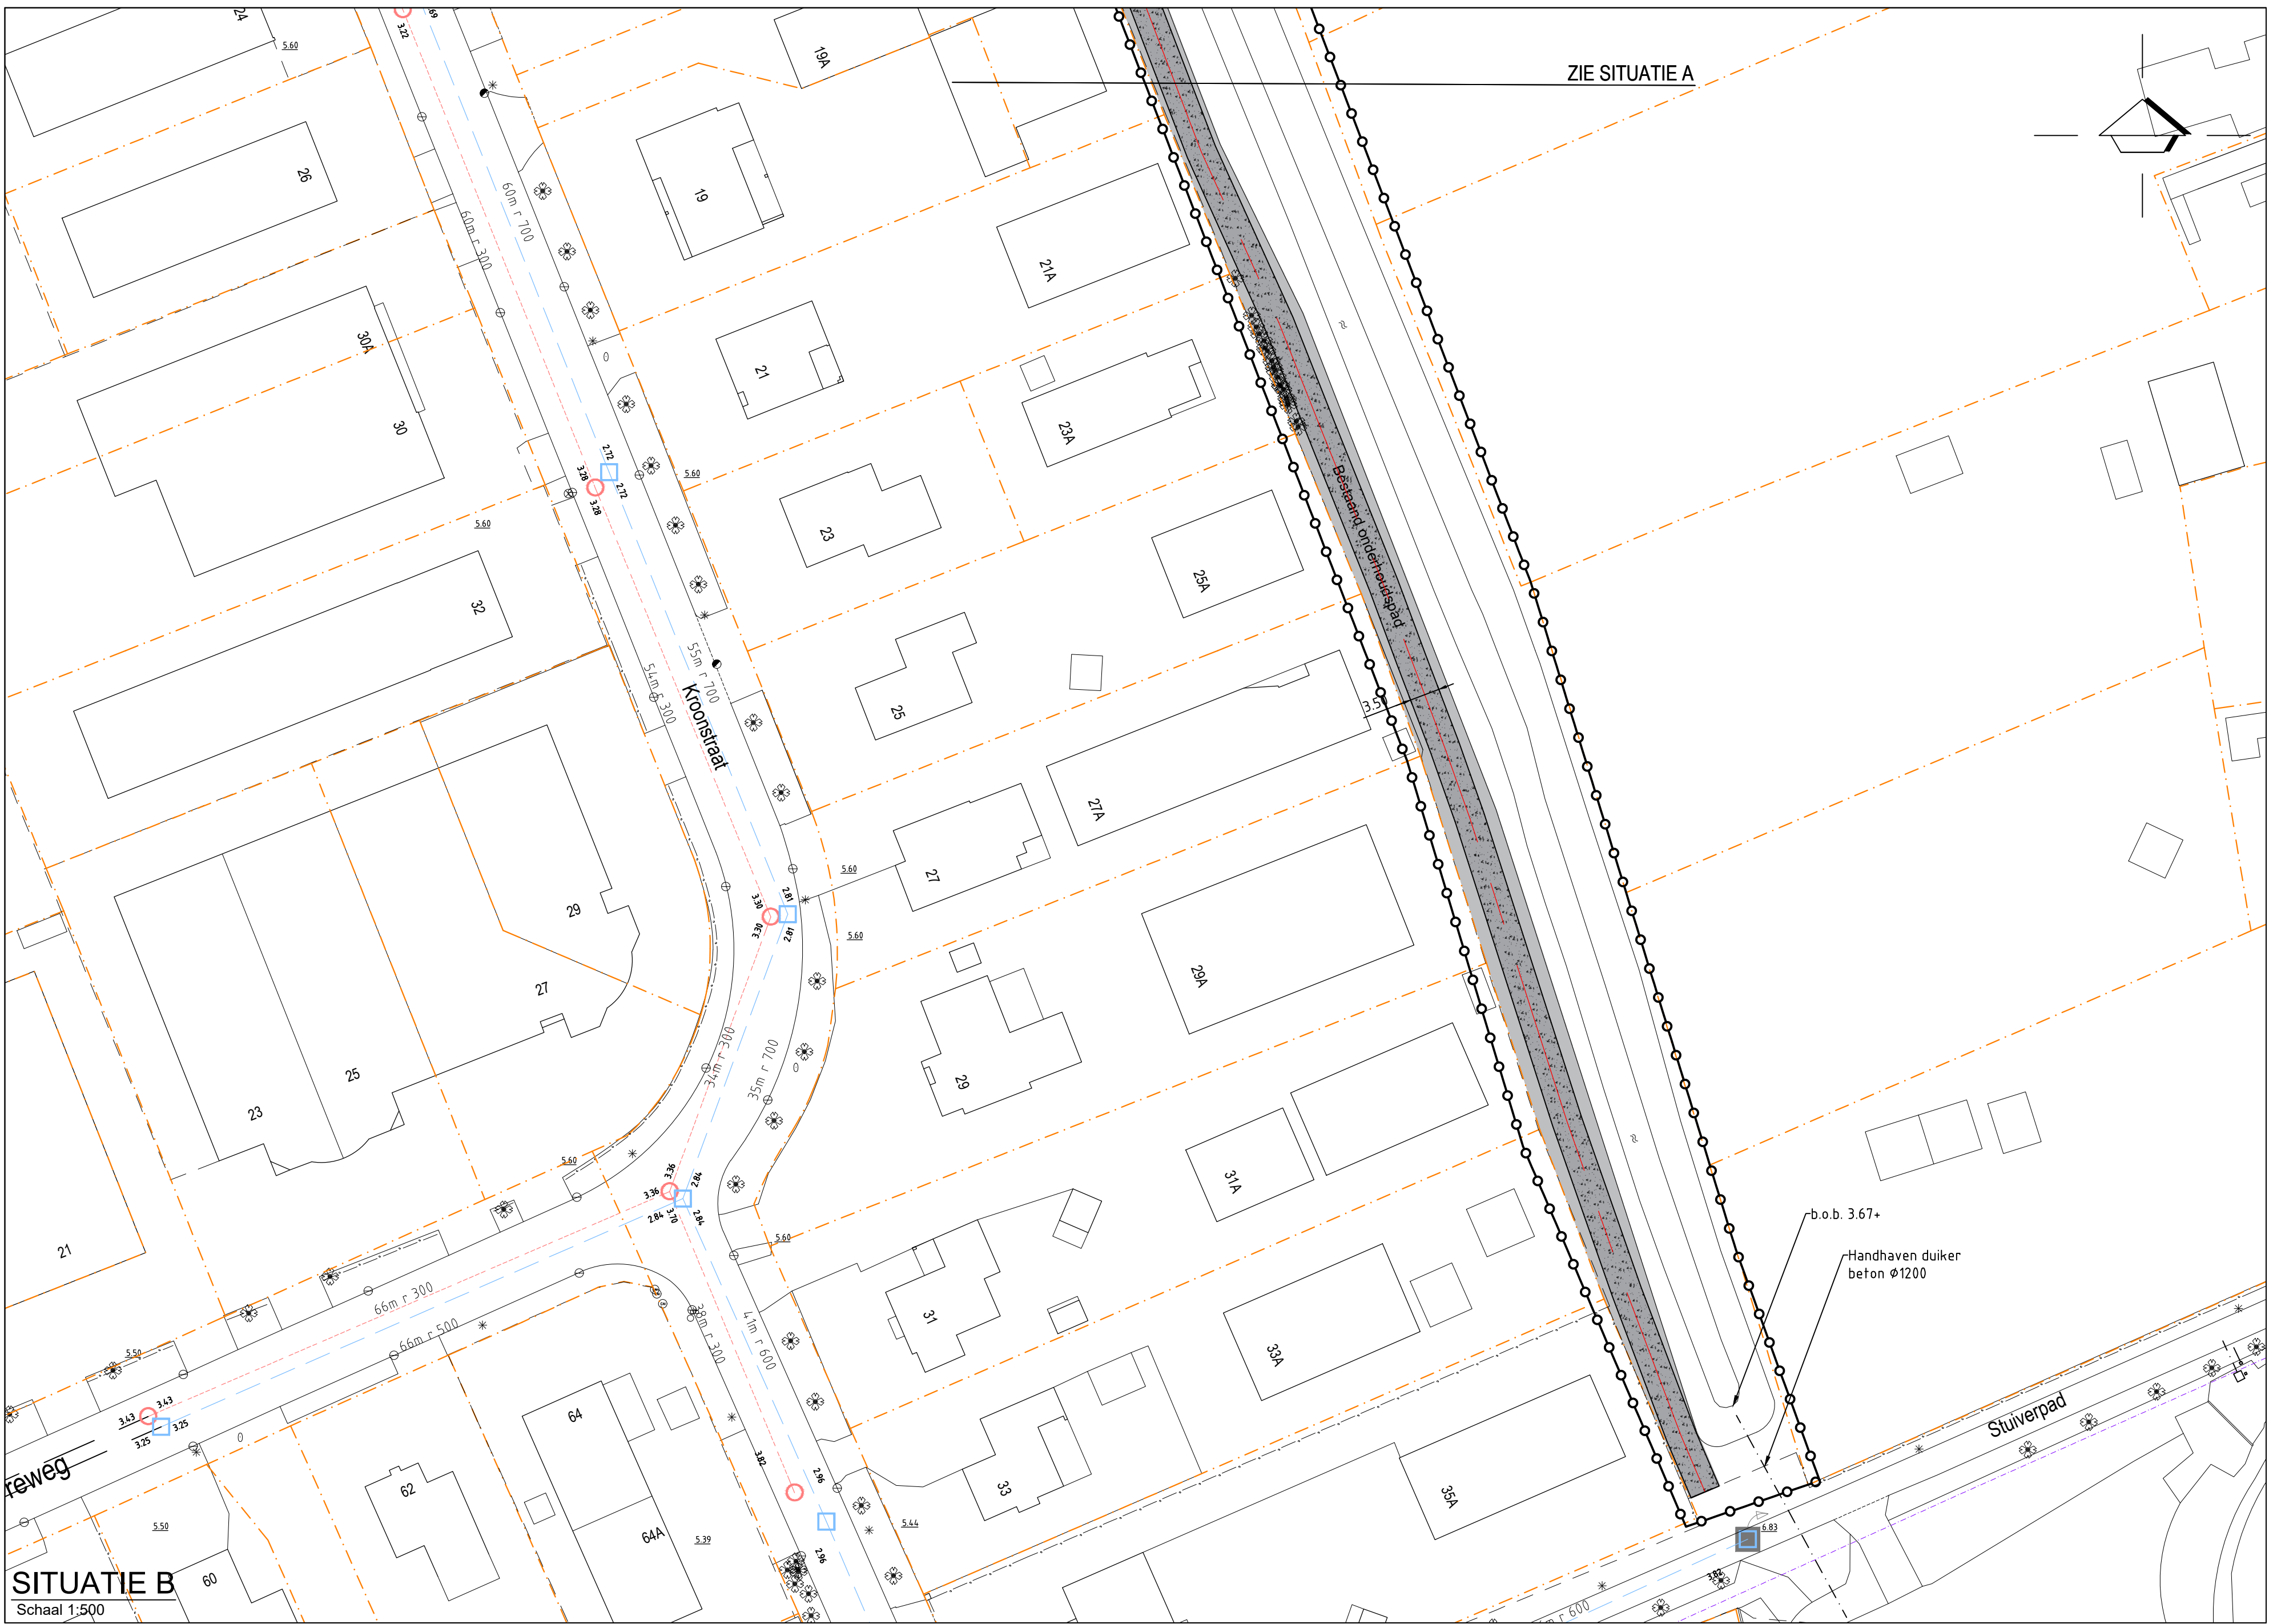


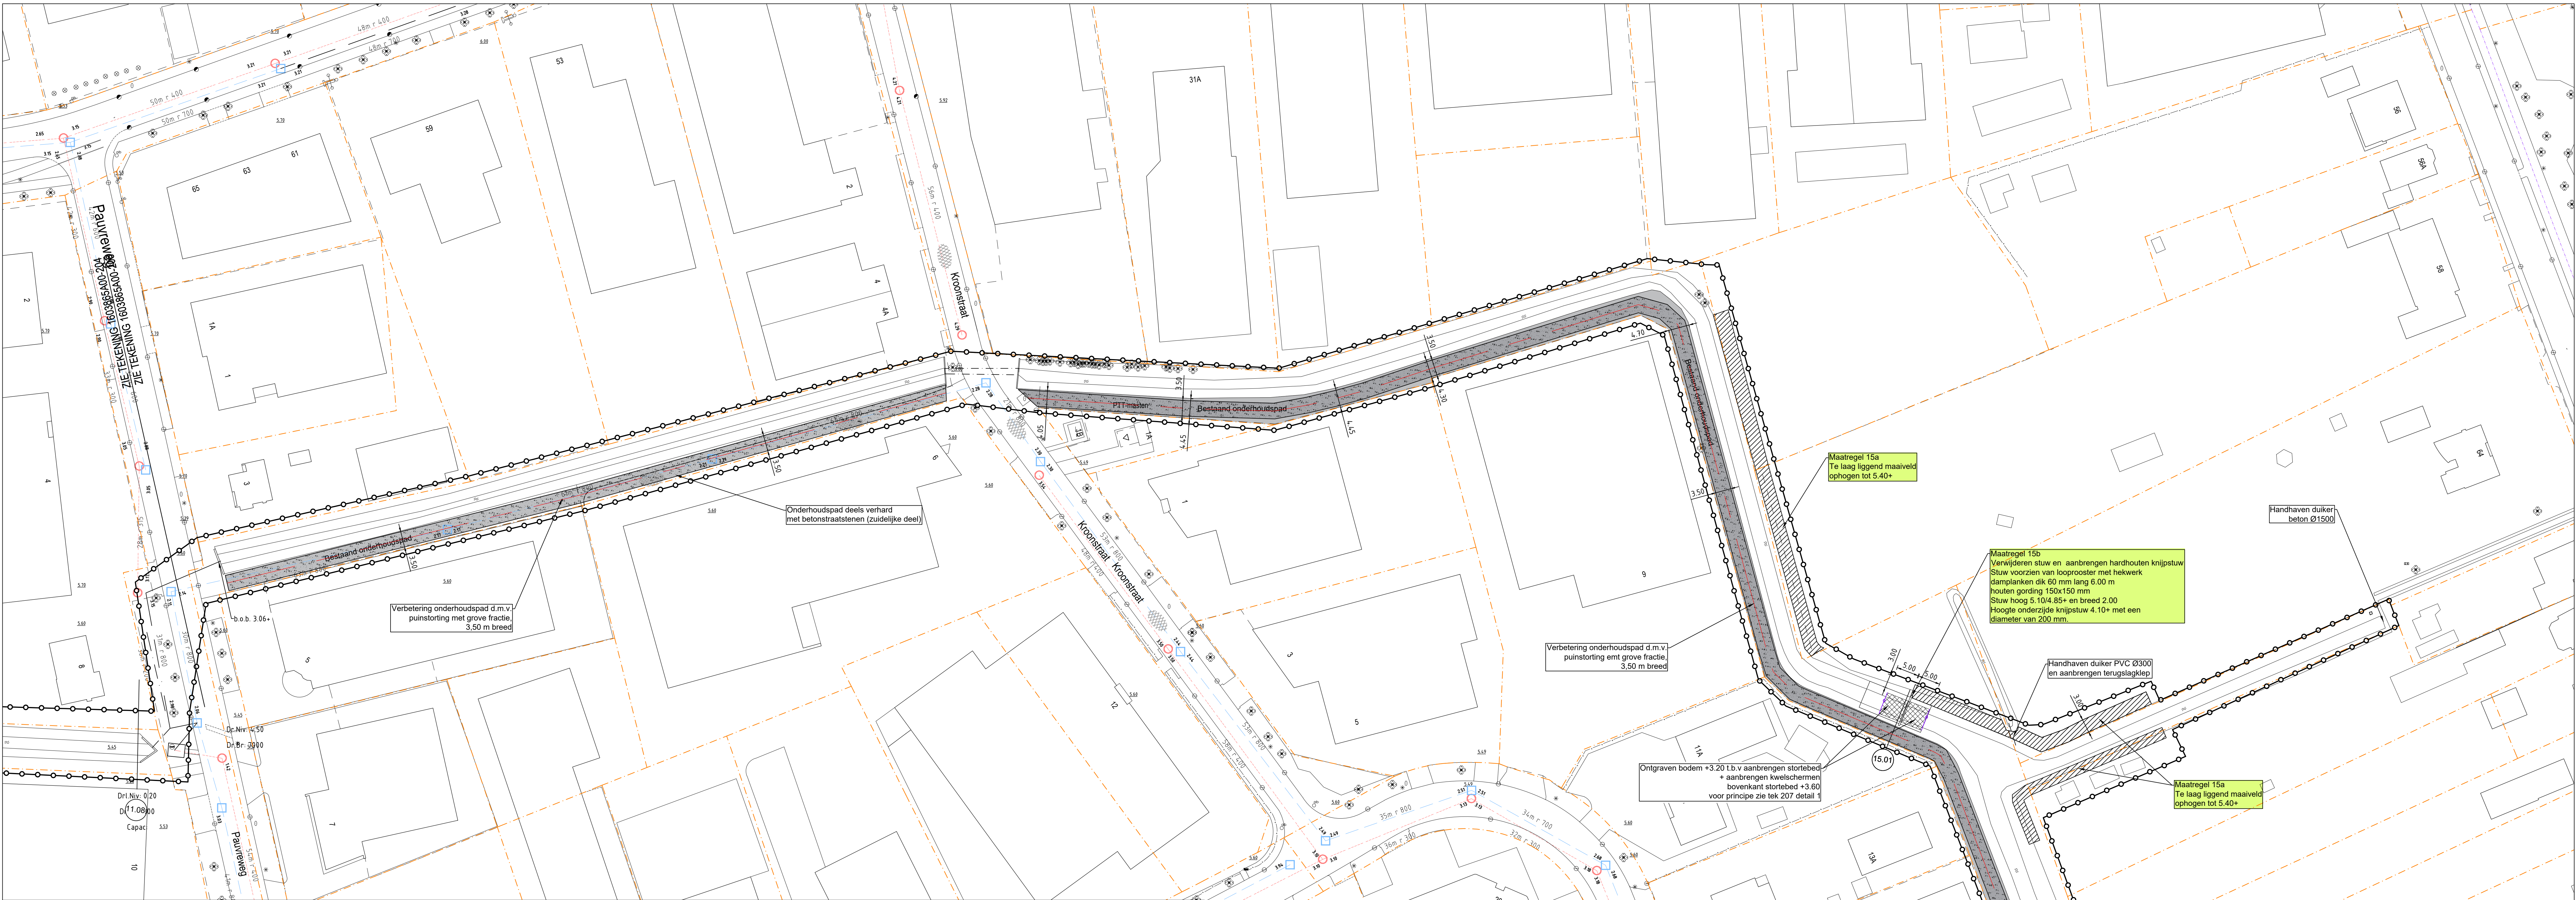

LEGENDA

- Werksgrens
- Perceelgrens
- Sechegrens
- Locatie dwarsprofiel: zijde d'ier is 0-punt
- Bestaande asfaltverharding
- Locatie proefsteuf
- Bestaande hoogte
- Water
- Aanbrengen onderhoudspad van puinverharding
- Aanvullen met grond
- Materiaalscheiding

Maatregel:	Omschrijving:
15a	Te laag liggend maaiveld op hoogte brengen
15b	Vervangen stuw

Maten in meters, tenzij anders vermeld
Diameters in millimeters tenzij anders vermeld
Hoogtematen in meters t.o.v. N.A.P., tenzij anders vermeld
Ligging bestaande kabels en leidingen ter indicatie ingetekend

datum	omschrijving wijziging	datum	omschrijving wijziging
10-09-2019	Wijziging n.a.v. opmerkingen gemeente d.d. 28-08-2019		
19-08-2022	Wijziging n.a.v. opmerkingen Waterschap d.d. 12-07-2022		

onderwerp: **MAATREGELEN WATEROVERLAST VOSDONK**

onderdeel: **SITUATIE MET MAATREGEL 15a en 15b DEFINITIEF ONTWERP**

GEMEENTE ETTEN-LEUR	Rooisendaalweg 4 Postbus 10.100 Tel. 076-5024000 Internet: www.etten-leur.nl	4875 AA Etten-Leur 4870 GA Etten-Leur Fax: 076-5033880 email: info@etten-leur.nl	Afzetting: B&R rsp. nr.: blad nr.: 963865A67-216
---------------------	---	---	--